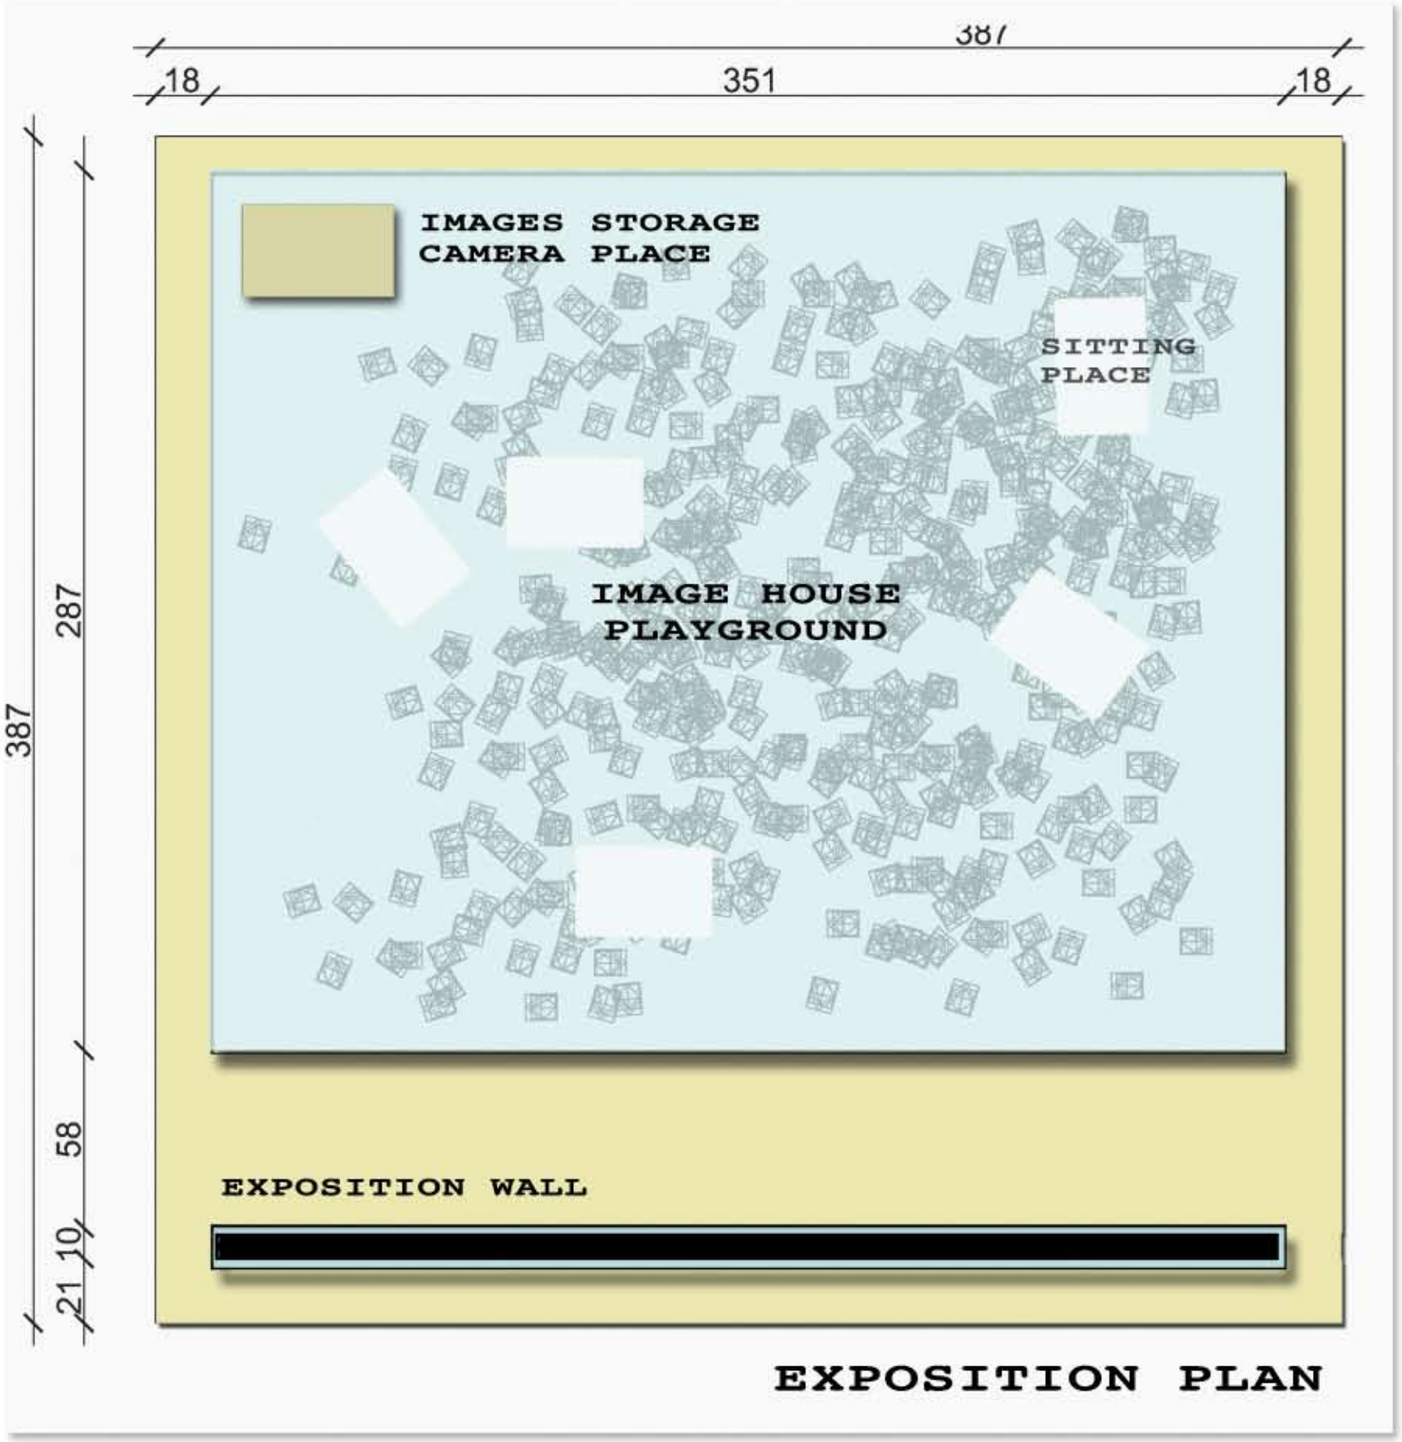
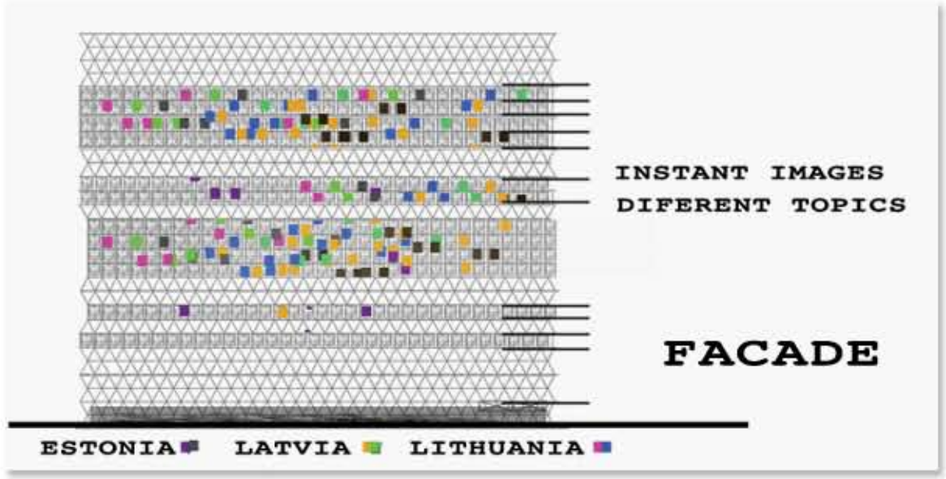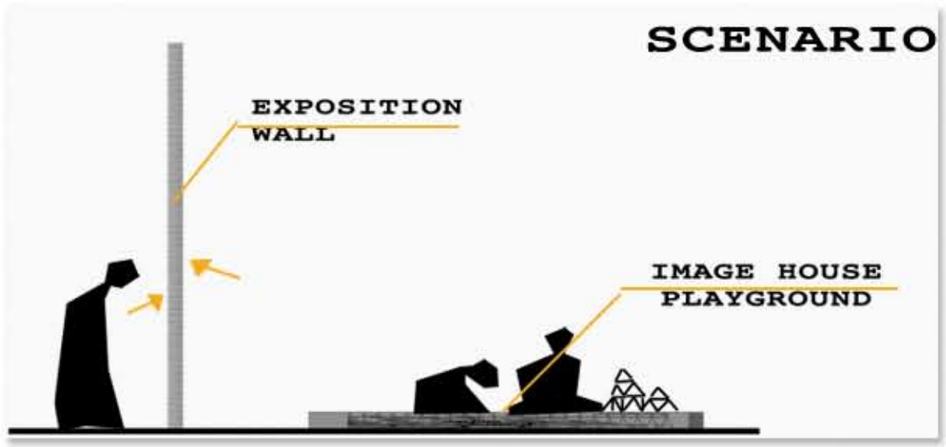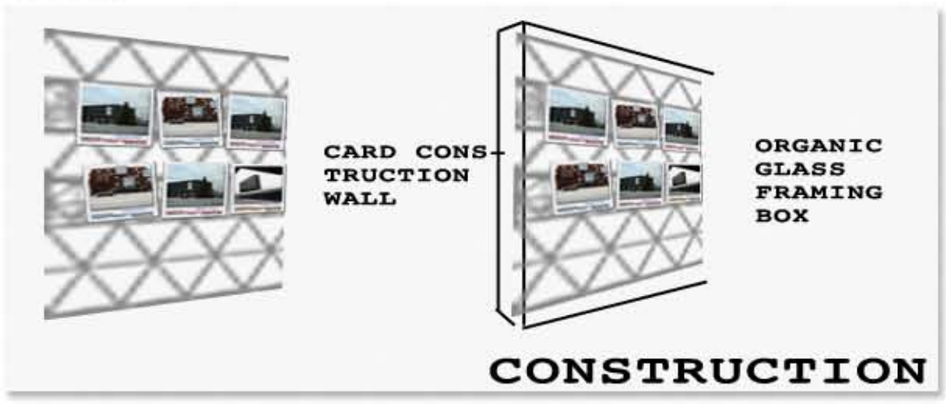
EXPOSITION PLAN