PASTATO DALIS	AUKŠTAS	BENDRAS PLOTAS, m²	NAUDINGAS PLOTAS, m²	PATALPOS / KIEKIS, vnt.
KORPUSAS A	COKOLIS	194,63	0,00	PARKINGAS
	I A	189,38	172,28	BUTAI / 2
	II A	189,38	172,28	BUTAI / 2
	III A	105,72	89,88	BUTAI / 1
	VISO	**679,11**	**434,44**	
KORPUSAS B1	COKOLIS	458,67	0,00	PARKINGAS
	I A	274,46	239,46	BUTAI / 4
	II A	274,46	253,46	BUTAI / 4
	III A	274,46	253,46	BUTAI / 4
	VISO	**1282,05**	**746,38**	
KORPUSAS C	COKOLIS	162,38	0,00	PARKINGAS
	I A	125,00	125,00	BUTAI - STUDIJOS / 3
	II A	125,00	125,00	BUTAI - STUDIJOS / 3
	III A	125,00	125,00	BUTAI - STUDIJOS / 3
	VISO	**537,38**	**375,00**	
KORPUSAS C1	COKOLIS	298,21	0,00	PARKINGAS
	I A	100,00	100,00	BUTAI - STUDIJOS / 5
	II A	100,00	100,00	BUTAI - STUDIJOS / 5
	III A	100,00	100,00	BUTAI - STUDIJOS / 5
	VISO	**598,21**	**300,00**	
KORPUSAS D	COKOLIS	551,38	0,00	PARKINGAS
		211,87	207,50	VIEŠBUTIS
	I A	246,44	201,50	KAMBARIAI / 11
	II A	246,44	201,50	KAMBARIAI / 11
	III A	195,44	150,50	KAMBARIAI / 11
	VISO	**1451,57**	**761,00**	
KORPUSAS E	COKOLIS	166,20	0,00	PARKINGAS
		126,10	103,5	KOMERCINĖS
	I A	270,85	248,25	BUTAI / 4
	II A	270,85	248,25	BUTAI / 4
	III A	270,85	248,25	BUTAI / 4
	IV A	251,15	230,00	BUTAI / 4
	VISO	**1356,00**	**1078,25**	
KORPUSAS F	COKOLIS	226,63	0,00	PARKINGAS
	I A	176,90	130,30	BUTAI / 2
	II A	176,90	130,30	BUTAI / 2
	III A	176,90	130,30	BUTAI / 2
	IV A	128,36	109,01	BUTAI / 2
	VISO	**885,69**	**499,91**	
	VISO	**6790,01**	**4194,98**	

	PROJEKTINIAI RODIKLIAI	PAGAL DETALŲJĮ PLANĄ
SKLYPO PLOTAS	**4580,00**	**4580,00**
UŽSTATYMO PLOTAS	**2150,00**	**-**
UŽSTATYMO TANKUMAS	**47 %**	**LEISTINA 50 %**
UŽST. INTENSYVUMAS	**0,96**	**LEISTINA 1,50**
MAKSIMALI ALTITUDĖ	**127,0**	**LEISTINA 127,0**
MAKSIMALUS AUKŠTIS	**4 AUKŠTAI**	**LEISTINA 4 AUKŠTAI**
PARKINGO VIETOS	**68**	**-**

EKSPLIKACIJA

A B1 C C1 D E — PASTATAI

SKLYPO RIBA

TRINKELIŲ DANGA

ASFALTAS

ŽELDINIAI

MEDŽIAI

ŽEMAŪGIAI MEDŽIAI IR KRŪMAI

PATALPŲ PASKIRTIS	ŽYM.	NAUDINGAS PLOTAS, m²	BENDRAS PLOTAS, m²
GYVENAMOS		2655,48	3030,62
VIEŠBUČIO		761,00	900,19
STUDIJOS		675,00	675,00
KOMERCINĖS		103,50	126,10
AUT. STOVĖJIMO AIKŠT.		0,00	2058,10
VISO:		**4194,98**	**6790,71**

ATESTATO NR. 6272

PROJEKTUOTOJAS: UAB "FORMA" GEDIMINO PR. 50/2 - 5 LT - 01110 VILNIUS, LIETUVA TEL.: + 370 (5) 2126503 FAKS.: + 370 (5) 2126503 EL. P.: FORMA@FOR.LT WWW.FOR.LT

1107	PV	D. SABALIAUSKIENĖ	2012.06.
A710	ARCH. PDV	S. MIKŠTAS	2012.06.
	ARCH.	A. ZANEVIČIUS	2012.06.
	ARCH.	G. ŽEBENKAITĖ	2012.06.
A421	ARCH.	J. VOLUNGEVIČIUS	2012.06.

ETAPAS EP

STATYTOJAS:

STATINYS: DAUGIABUTIS GYVENAMAS NAMAS SU KOMERCINĖMIS IR VIEŠBUČIO PATALPOMIS, PAUPIO G. 31a VILNIUJE.

BRĖŽINYS: SKLYPO PLANAS M1:500

BRĖŽINYS SU PATEIKTA INFORMACIJA YRA UAB "FORMA" AUTORINIS DARBAS IR UŽSAKOVO NUOSAVYBĖ, NAUDOTI SU PROJEKTUOJAMU OBJEKTU NESUSIJUSIEMS TIKSLAMS BE AUTORIŲ IR UŽSAKOVO ŽINIOS DRAUDŽIAMA.

FORMATAS A2

ESAMAS PASTATAS

VIEŠBUČIO RECEPCIJA / RESTORANAS

KOMERCINĖS PATALPOS

BUTAI

BENDRABUČIO KAMBARIAI - STUDIJOS

UŽSTATYMO RIBA

ETAPŲ RIBA

ATESTATO NR.	PROJEKTUOTOJAS: FORMA			STATINYS: DAUGIABUTIS GYVENAMAS NAMAS SU KOMERCINĖMIS IR VIEŠBUČIO PATALPOMIS, PAUPIO G. 31a VILNIUJE.
6272	UAB "FORMA" GEDIMINO PR. 50/2 - 5 LT - 01110 VILNIUS, LIETUVA TEL.: + 370 (5) 2126503 FAKS.: + 370 (5) 2126503 EL. P.: FORMA@FOR.LT WWW.FOR.LT			
1107	PV	D. SABALIAUSKIENĖ	2012.06.	BRĖŽINYS: COKOLINIO AUKŠTO PLANAS M1:250
A710	ARCH. PDV	S. MIKŠTAS	2012.06.	
	ARCH.	A. ZANEVIČIUS	2012.06.	
	ARCH.	G. ŽEBENKAITĖ	2012.06.	
A421	ARCH.	J. VOLUNGEVIČIUS	2012.06.	
ETAPAS EP	STATYTOJAS:			

BRĖŽINYS SU PATEIKTA INFORMACIJA YRA UAB "FORMA" AUTORINIS DARBAS IR UŽSAKOVO NUOSAVYBĖ, NAUDOTI SU PROJEKTUOJAMU OBJEKTU NESUSIJUSIEMS TIKSLAMS BE AUTORIŲ IR UŽSAKOVO ŽINIOS DRAUDŽIAMA.

FORMATAS A2

ATESTATO NR. 6272	PROJEKTUOTOJAS: FORA. UAB "FORMA" GEDIMINO PR. 50/2 - 5, LT - 01110 VILNIUS, LIETUVA, TEL.: + 370 (5) 2126503, FAKS.: + 370 (5) 2126503, EL. P.: FORMA@FOR.LT, WWW.FOR.LT			STATINYS: DAUGIABUTIS GYVENAMAS NAMAS SU KOMERCINĖMIS IR VIEŠBUČIO PATALPOMIS, PAUPIO G. 31a VILNIUJE.
1107	PV	D. SABALIAUSKIENĖ		2012.06.
A710	ARCH. PDV	S. MIKŠTAS		2012.06.
	ARCH.	A. ZANEVIČIUS		2012.06.
	ARCH.	G. ŽEBENKAITĖ		2012.06.
A421	ARCH.	J. VOLUNGEVIČIUS		2012.06.
ETAPAS EP	STATYTOJAS:			BRĖŽINYS: PIRMO AUKŠTO PLANAS M1:250

BRĖŽINYS SU PATEIKTA INFORMACIJA YRA UAB "FORMA" AUTORINIS DARBAS IR UŽSAKOVO NUOSAVYBĖ, NAUDOTI SU PROJEKTUOJAMU OBJEKTU NESUSIJUSIEMS TIKSLAMS BE AUTORIŲ IR UŽSAKOVO ŽINIOS DRAUDŽIAMA.

FORMATAS A2

ESAMAS PASTATAS
VIEŠBUČIO RECEPCIJA / RESTORANAS
KOMERCINĖS PATALPOS
BUTAI
BENDRABUČIO KAMBARIAI - STUDIJOS
UŽSTATYMO RIBA
ETAPŲ RIBA

ATESTATO NR. 6272	PROJEKTUOTOJAS: FORA	UAB "FORMA" GEDIMINO PR. 50/2 - 5 LT - 01110 VILNIUS, LIETUVA TEL.: + 370 (5) 2126503 FAKS.: + 370 (5) 2126503 EL. P.: FORMA@FORA.LT WWW.FORA.LT		STATINYS: DAUGIABUTIS GYVENAMAS NAMAS SU KOMERCINĖMIS IR VIEŠBUČIO PATALPOMIS, PAUPIO G. 31a VILNIUJE.
1107	PV	D. SABALIAUSKIENĖ	2012.06.	BRĖŽINYS: ANTRO AUKŠTO PLANAS M1:250
A710	ARCH. PDV	S. MIKŠTAS	2012.06.	
	ARCH.	A. ZANEVIČIUS	2012.06.	
	ARCH.	G. ŽEBENKAITĖ	2012.06.	
A421	ARCH.	J. VOLUNGEVIČIUS	2012.06.	
ETAPAS EP	STATYTOJAS:			

BRĖŽINYS SU PATEIKTA INFORMACIJA YRA UAB "FORMA" AUTORINIS DARBAS IR UŽSAKOVO NUOSAVYBĖ, NAUDOTI SU PROJEKTUOJAMU OBJEKTU NESUSIJUSIEMS TIKSLAMS BE AUTORIŲ IR UŽSAKOVO ŽINIOS DRAUDŽIAMA.

FORMATAS A2

ATESTATO NR. 6272	PROJEKTUOTOJAS: FORA. UAB "FORMA" GEDIMINO PR. 50/2 - 5 LT - 01110 VILNIUS, LIETUVA TEL.: + 370 (5) 2126503 FAKS.: + 370 (5) 2126503 EL. P.: FORMA@FORA.LT WWW.FORA.LT			STATINYS: DAUGIABUTIS GYVENAMAS NAMAS SU KOMERCINĖMIS IR VIEŠBUČIO PATALPOMIS, PAUPIO G. 31a VILNIUJE.
1107	PV	D. SABALIAUSKIENĖ		2012.06.
A710	ARCH. PDV	S. MIKŠTAS		2012.06.
	ARCH.	A. ZANEVIČIUS		2012.06.
	ARCH.	G. ŽEBENKAITĖ		2012.06.
A421	ARCH.	J. VOLUNGEVIČIUS		2012.06.
ETAPAS EP	STATYTOJAS:			BRĖŽINYS: TREČIO AUKŠTO PLANAS M1:250

BRĖŽINYS SU PATEIKTA INFORMACIJA YRA UAB "FORMA" AUTORINIS DARBAS IR UŽSAKOVO NUOSAVYBĖ, NAUDOTI SU PROJEKTUOJAMU OBJEKTU NESUSIJUSIEMS TIKSLAMS BE AUTORIŲ IR UŽSAKOVO ŽINIOS DRAUDŽIAMA.

FORMATAS A2

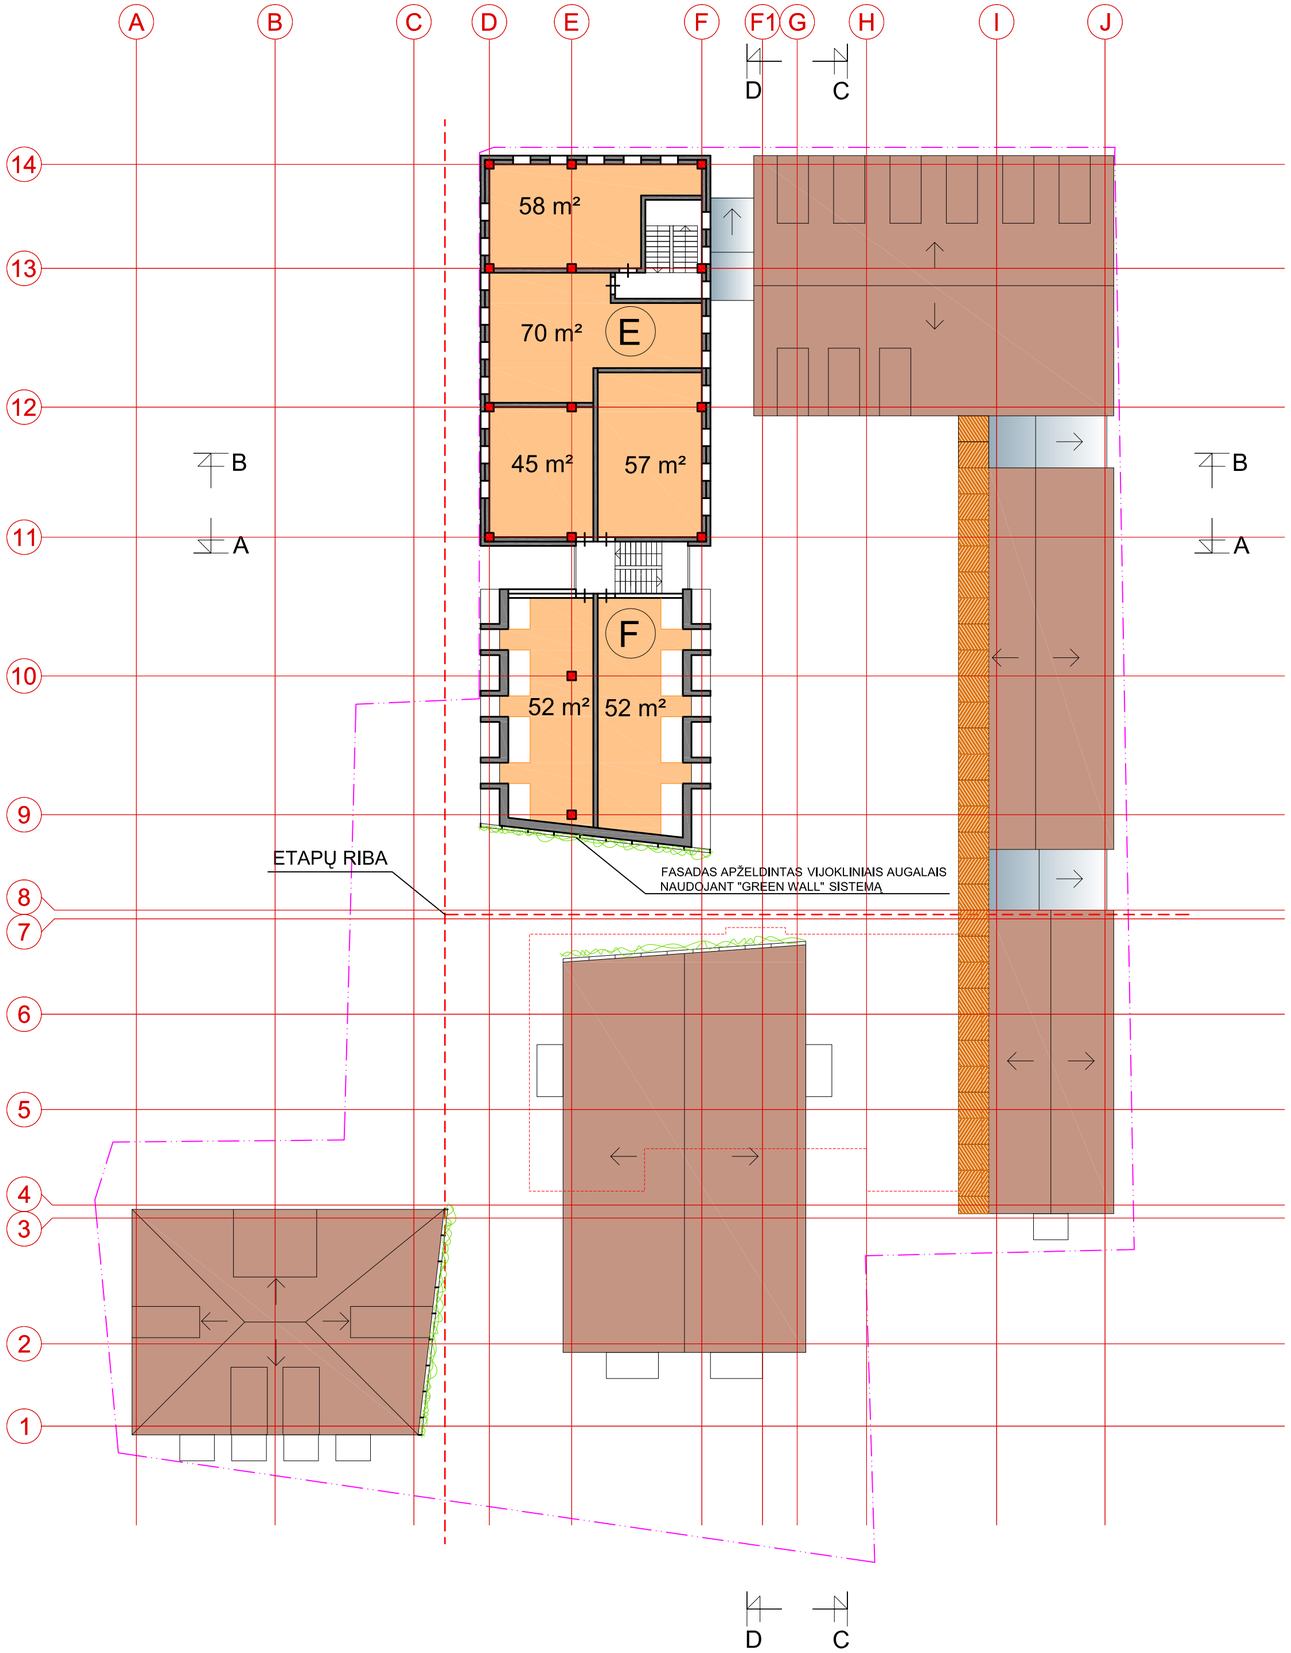

ESAMAS PASTATAS

VIEŠBUČIO RECEPCIJA / RESTORANAS

KOMERCINĖS PATALPOS

BUTAI

BENDRABUČIO KAMBARIAI - STUDIJOS

UŽSTATYMO RIBA

ETAPŲ RIBA

ATESTATO NR. 6272	PROJEKTUOTOJAS: FORA	UAB "FORMA" GEDIMINO PR. 50/2 - 5 LT - 01110 VILNIUS, LIETUVA TEL.: + 370 (5) 2126503 FAKS.: + 370 (5) 2126503 EL. P.: FORMA@FOR.LT WWW.FOR.LT		STATINYS: DAUGIABUTIS GYVENAMAS NAMAS SU KOMERCINĖMIS IR VIEŠBUČIO PATALPOMIS, PAUPIO G. 31a VILNIUJE.
1107	PV	D. SABALIAUSKIENĖ	2012.06.	BRĖŽINYS: KETVIRTO AUKŠTO PLANAS M1:250
A710	ARCH. PDV	S. MIKŠTAS	2012.06.	
	ARCH.	A. ZANEVIČIUS	2012.06.	
	ARCH.	G. ŽEBENKAITĖ	2012.06.	
A421	ARCH.	J. VOLUNGEVIČIUS	2012.06.	
ETAPAS EP	STATYTOJAS:			

BRĖŽINYS SU PATEIKTA INFORMACIJA YRA UAB "FORMA" AUTORINIS DARBAS IR UŽSAKOVO NUOSAVYBĖ, NAUDOTI SU PROJEKTUOJAMU OBJEKTU NESUSIJUSIEMS TIKSLAMS BE AUTORIŲ IR UŽSAKOVO ŽINIOS DRAUDŽIAMA.

FORMATAS A2

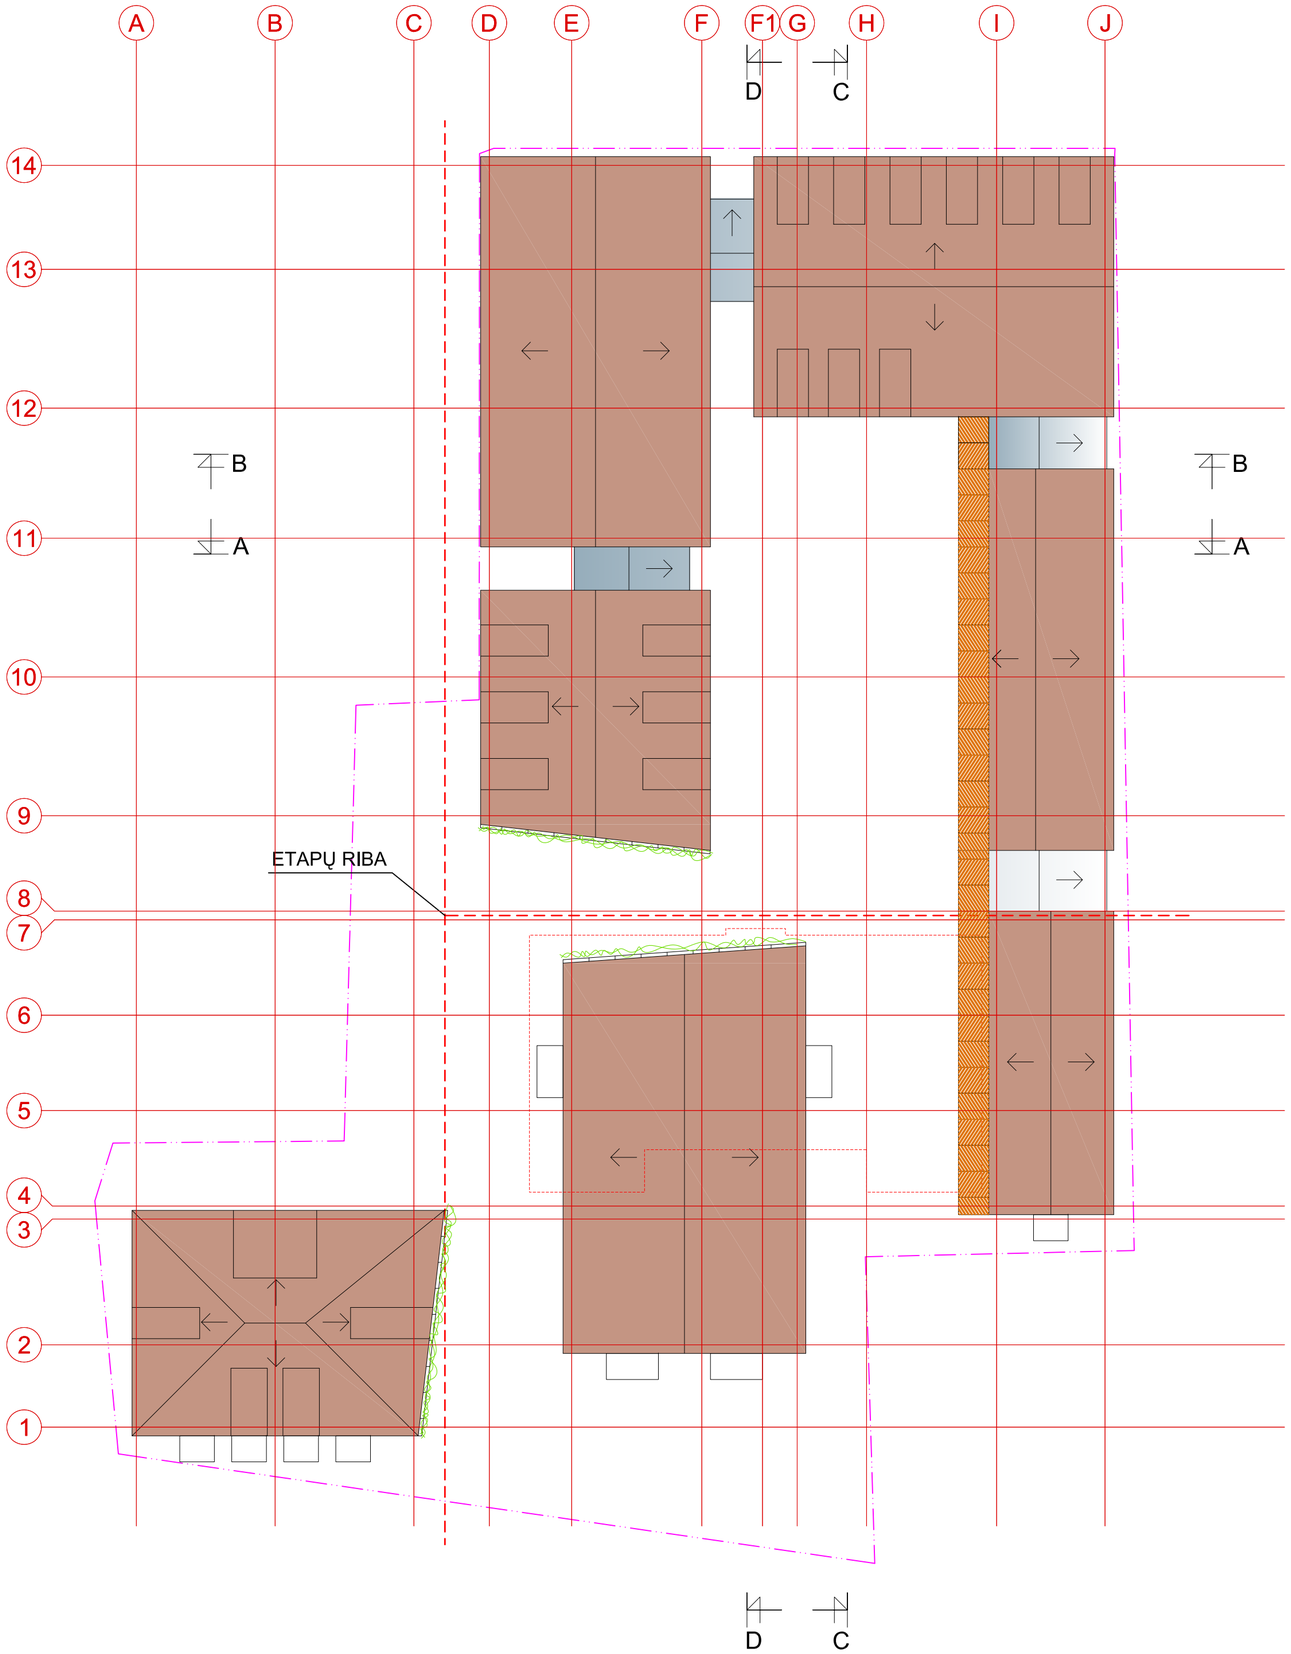

ESAMAS PASTATAS

VIEŠBUČIO RECEPCIJA / RESTORANAS

KOMERCINĖS PATALPOS

BUTAI

BENDRABUČIO KAMBARIAI - STUDIJOS

UŽSTATYMO RIBA

ETAPŲ RIBA

ATESTATO NR. 6272

PROJEKTUOTOJAS:

UAB "FORMA"
GEDIMINO PR. 50/2 - 5
LT - 01110 VILNIUS, LIETUVA
TEL.: + 370 (5) 2126503
FAKS.: + 370 (5) 2126503
EL. P.: FORMA@FOR.LT
WWW.FOR.LT

STATINYS:

DAUGIABUTIS GYVENAMAS NAMAS
SU KOMERCINĖMIS IR VIEŠBUČIO PATALPOMIS,
PAUPIO G. 31a VILNIUJE.

1107	PV	D. SABALIAUSKIENĖ		2012.06.
A710	ARCH. PDV	S. MIKŠTAS		2012.06.
	ARCH.	A. ZANEVIČIUS		2012.06.
	ARCH.	G. ŽEBENKAITĖ		2012.06.
A421	ARCH.	J. VOLUNGEVIČIUS		2012.06.

ETAPAS EP

STATYTOJAS:

BRĖŽINYS:

STOGO PLANAS M1:250

BRĖŽINYS SU PATEIKTA INFORMACIJA YRA UAB "FORMA" AUTORINIS DARBAS IR UŽSAKOVO NUOSAVYBĖ, NAUDOTI SU PROJEKTUOJAMU OBJEKTU NESUSIJUSIEMS TIKSLAMS BE AUTORIŲ IR UŽSAKOVO ŽINIOS DRAUDŽIAMA.

FORMATAS A2

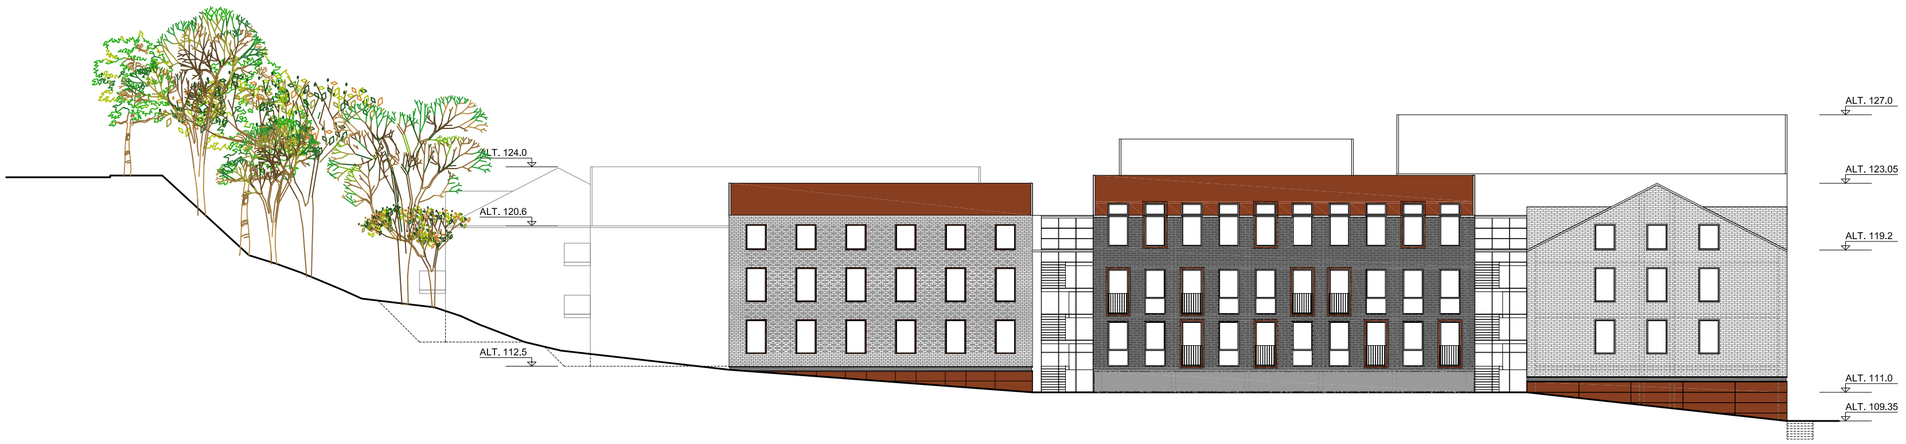

FASADAS TARP AŠIŲ 1-14 M1:250

PJŪVIS D-D M1:250

PLOKŠTUMINIAI STOGLANGIAI

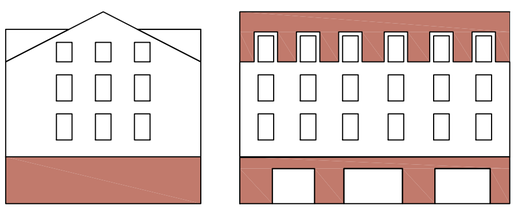

TŪRINIAI STOGLANGIAI

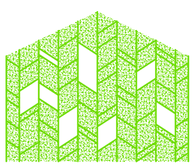

FASADO APŽELDINIMAS VIJOKLINIAIS AUGALAIS

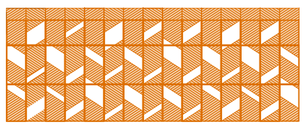

NAMO GALERIJA - KAIP ANTRAS FASADAS

ATESTATO NR. 6272	PROJEKTUOTOJAS: FORA UAB "FORMA" GEDIMINO PR. 50/2 - 5 LT - 01110 VILNIUS, LIETUVA TEL.: + 370 (5) 2126503 FAKS.: + 370 (5) 2126503 EL. P.: FORMA@FOR.LT WWW.FOR.LT			STATINYS: DAUGIABUTIS GYVENAMAS NAMAS SU KOMERCINĖMIS IR VIEŠBUČIO PATALPOMIS, PAUPIO G. 31a VILNIUJE.
1107	PV	D. SABALIAUSKIENĖ	2012.06.	BRĖŽINYS: FASADAS TARP AŠIŲ 1-14 M1:250; PJŪVIS D-D M1:250. PLOKŠTUMINIAI STOGLANGIAI TŪRINIAI STOGLANGIAI FASADO APŽELDINIMAS VIJOKLINIAIS AUGALAIS NAMO GALERIJA - KAIP ANTRAS FASADAS
A710	ARCH. PDV	S. MIKŠTAS	2012.06.	
	ARCH.	A. ZANEVIČIUS	2012.06.	
	ARCH.	G. ŽEBENKAITĖ	2012.06.	
A421	ARCH.	J. VOLUNGEVIČIUS	2012.06.	
ETAPAS EP	STATYTOJAS:			

BRĖŽINYS SU PATEIKTA INFORMACIJA YRA UAB "FORMA" AUTORINIS DARBAS IR UŽSAKOVO NUOSAVYBĖ, NAUDOTI SU PROJEKTUOJAMU OBJEKTU NESUSIJUSIEMS TIKSLAMS BE AUTORIŲ IR UŽSAKOVO ŽINIOS DRAUDŽIAMA,

FORMATAS A2

FASADAS TARP AŠIŲ J-A M1:250

PJŪVIS A-A M1:250

PJŪVIS B-B M1:250

ATESTATO NR.	PROJEKTUOTOJAS: FORMA	UAB "FORMA" GEDIMINO PR. 50/2 - 5 LT - 01110 VILNIUS, LIETUVA TEL.: + 370 (5) 2126503 FAKS.: + 370 (5) 2126503 EL. P.: FORMA@FOR.LT WWW.FOR.LT		STATINYS: DAUGIABUTIS GYVENAMAS NAMAS SU KOMERCINĖMIS IR VIEŠBUČIO PATALPOMIS, PAUPIO G. 31a VILNIUJE.
6272				
1107	PV	D. SABALIAUSKIENĖ	2012.06.	
A710	ARCH. PDV	S. MIKŠTAS	2012.06.	BRĖŽINYS: FASADAS TARP AŠIŲ J-A M1:250; PJŪVIS A-A M1:250; PJŪVIS B-B M1:250.
	ARCH.	A. ZANEVIČIUS	2012.06.	
	ARCH.	G. ŽEBENKAITĖ	2012.06.	
A421	ARCH.	J. VOLUNGEVIČIUS	2012.06.	
ETAPAS EP	STATYTOJAS:			

BRĖŽINYS SU PATEIKTA INFORMACIJA YRA UAB "FORMA" AUTORINIS DARBAS IR UŽSAKOVO NUOSAVYBĖ, NAUDOTI SU PROJEKTUOJAMU OBJEKTU NESUSIJUSIEMS TIKSLAMS BE AUTORIŲ IR UŽSAKOVO ŽINIOS DRAUDŽIAMA.

FORMATAS A2

FASADAS TARP AŠIŲ 14-1 M1:250

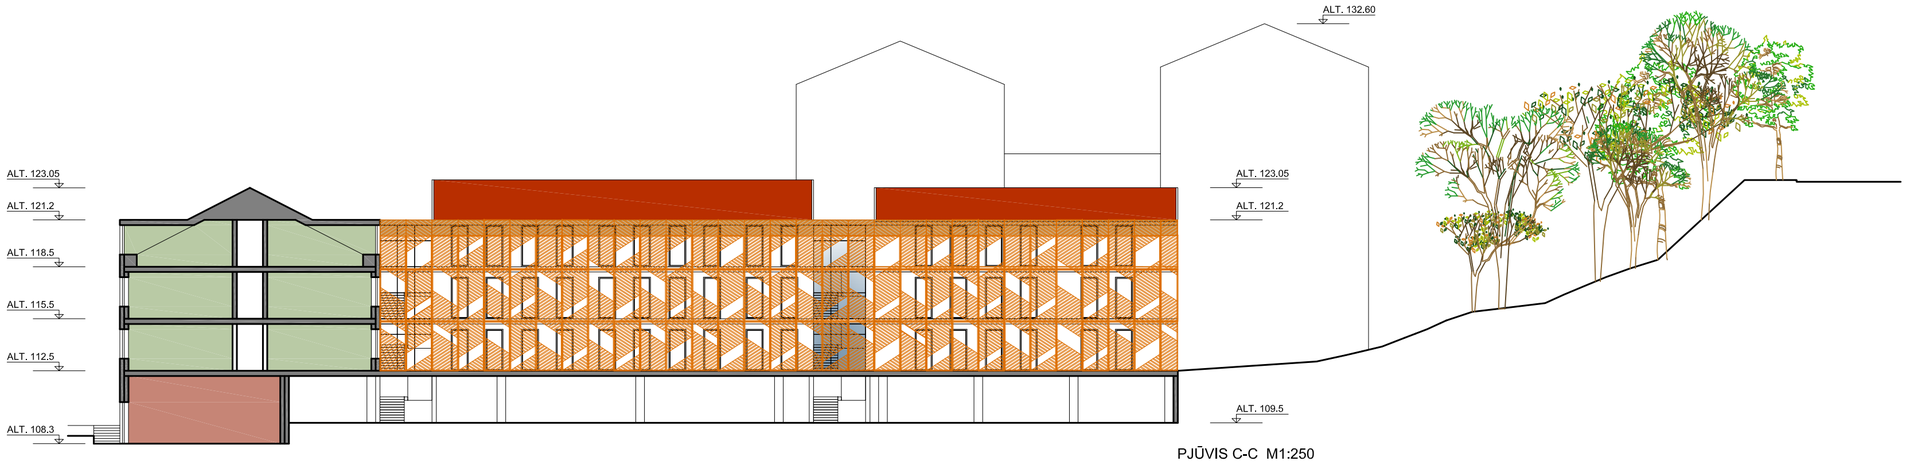

PJŪVIS C-C M1:250

ATESTATO NR.	PROJEKTUOTOJAS: FORMA	UAB "FORMA" GEDIMINO PR. 50/2 - 5 LT - 01110 VILNIUS, LIETUVA TEL.: + 370 (5) 2126503 FAKS.: + 370 (5) 2126503 EL. P.: FORMA@FOR.LT WWW.FOR.LT		STATINYS: DAUGIABUTIS GYVENAMAS NAMAS SU KOMERCINĖMIS IR VIEŠBUČIO PATALPOMIS, PAUPIO G. 31a VILNIUJE.
6272				
1107	PV	D. SABALIAUSKIENĖ	2012.06.	BRĖŽINYS: FASADAS TARP AŠIŲ 14-1 M1:250; PJŪVIS C-C M1:250.
A710	ARCH. PDV	S. MIKŠTAS	2012.06.	
	ARCH.	A. ZANEVIČIUS	2012.06.	
	ARCH.	G. ŽEBENKAITĖ	2012.06.	
A421	ARCH.	J. VOLUNGEVIČIUS	2012.06.	
ETAPAS EP	STATYTOJAS:			

BRĖŽINYS SU PATEIKTA INFORMACIJA YRA UAB "FORMA" AUTORINIS DARBAS IR UŽSAKOVO NUOSAVYBĖ, NAUDOTI SU PROJEKTUOJAMU OBJEKTU NESUSIJUSIEMS TIKSLAMS BE AUTORIŲ IR UŽSAKOVO ŽINIOS DRAUDŽIAMA.

FORMATAS A2