


SITUACIJOS SCHEMA

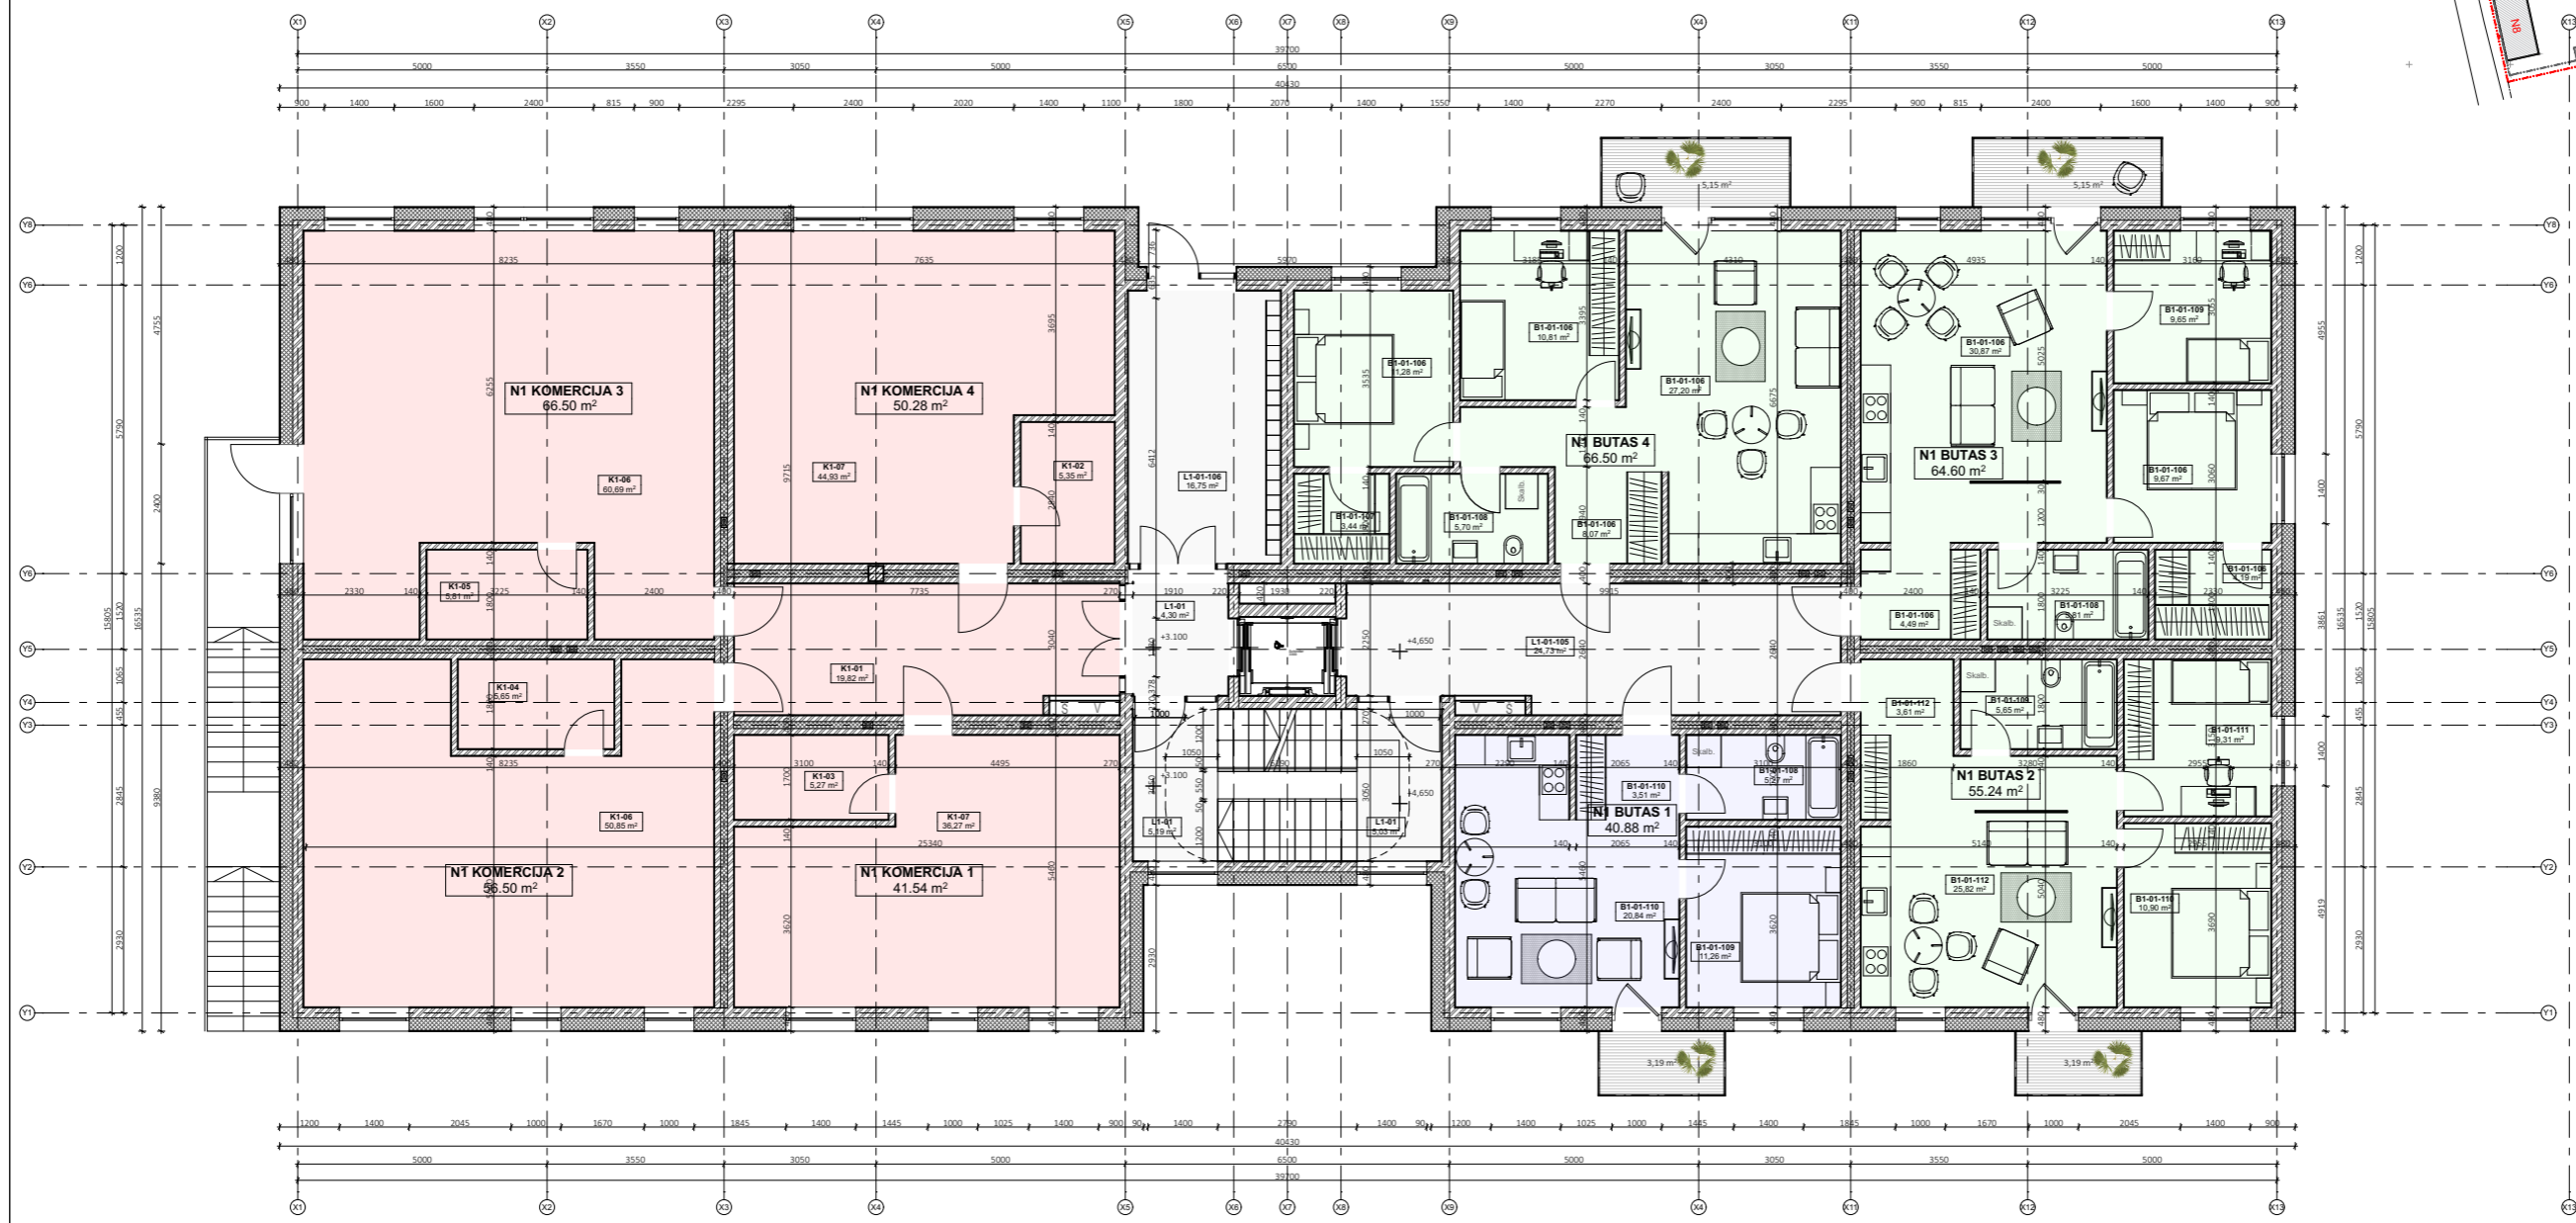

Atestato Nr.				Statinio klasifikacijos Nr. 7.3	DAUGIABUČIŲ GYVENAMŲJŲ NAMŲ ROJEKTAS 7.3 BIRŽELIO 23-IOS G. 10	ETAPAS PP	
Šiaulių g. 10-62, Vilnius, tel. +370 687 48598, info@cloudarchitektai.lt					Objektas:	Brėž.nr.	
A898	SPV	S. DAGELIS		2015.11.03	Projekto Nr. CL_SML_15_005_PP_SA	Brėž.nr.	
	ARCH	J. PORVANECKAITĖ		2015.11.03	N1 PIRMO AUKŠTO PLANAS M1:150	Laida 0	
	ARCH	A. DAGELIS		2015.11.03		UAB "NOTO"	Psl. nr.
	ARCH	J. JAUNIŠKYTĖ		2015.11.03	Statytojas: Brėžinys su pateikta informacija yra UAB "Cloud Architektai" autorinis darbas ir Užsakovo nuosavybė. Naudoti tikslams nesusijusiems su projektuojamu objektu, be autorių ir Užsakovo žinios draudžiama		
	ARCH	D. TARAILAITĖ		2015.11.03			
	ARCH	G. ŽALKAUSKAITĖ		2015.11.03			