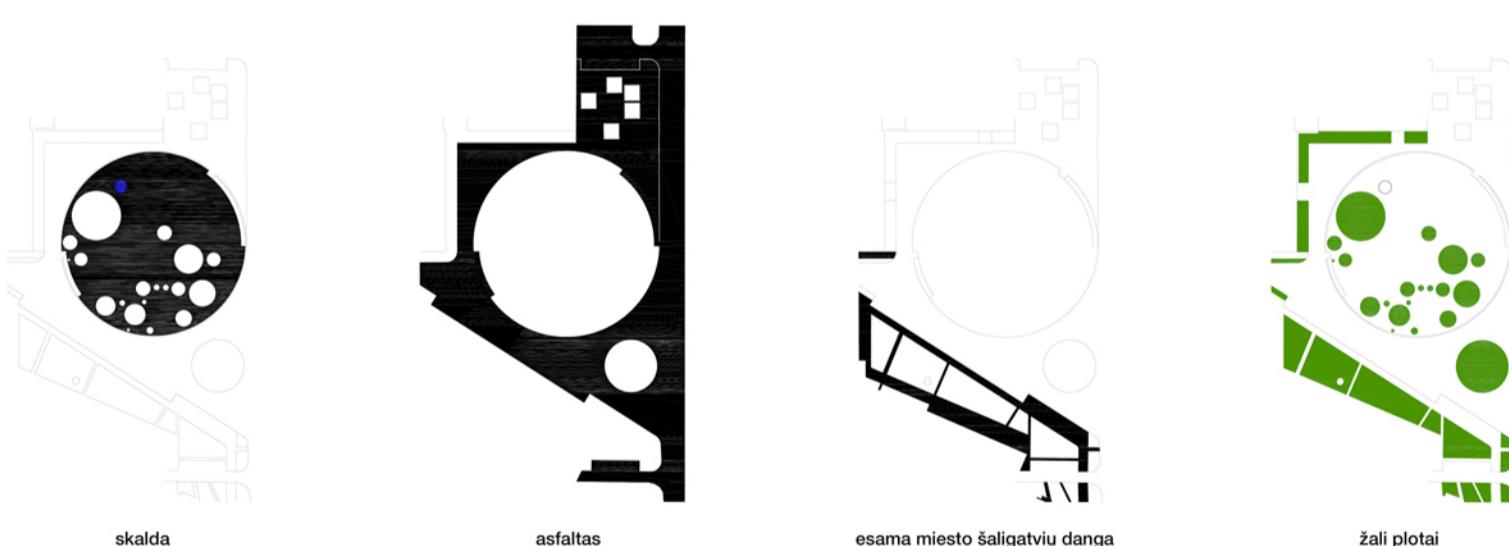


Genplanas m 1:500

**Aikštės dangų schemas****Aiškinamasis tekstas**

Naujai aikštėi formuočiai buvo pasirinkta aikiški ir išbaigtai forma- apskritimas. Nauju apskritu elementu buvo siekiama suvirpti esant griežtam miesto audiniui bei tuo pačiu išskirti atsiranandą liberaliai miesto zoną- naujų miesto oazę. Siekiant susprinti jaukumo bei 'suverenamumo' įspūdį projektojoma aikštė yra įgilauma 45 cm žemiuo galvės lygio. Aikštės pietinė dalis nuo važiuojamosios dalies palpildomai skiriamai 50 cm aukščio betoninės sienutės juosta.

Aikštės zonavimas išleika iš esmės nepakėtęs- šiaurinė aikštės dalis paliekama atviresnė (yra įvairiems miesto renginiams, reprezentacinėms reikmėms, miesto eglutei ir pan.), o pietinė dalis lieka daugiau rekreaciniu pobūdžiu.

Miesto laikrodis integruiamas į aikštės bendrą struktūrą- šalia jo numatomos taškinis, laikinas užstatymas.

Nauja transporto žiedo vieta įgaliotu transportu nukreipti skirtingom kryptim dar neįvažiavus į patį miesto centrą bei suspintu miesto reprezentatyvinį vaizdą-

atvažiuojančius pastinkantis žiedas pukia vieta miesto ženkliui ar kitai skulptūrai atsirasti.

Aikštės zonoje siekiama išsaugoti visus esamus želdinius . Aplink esamus medžius formuojamos nedideles kalvelės- taip sukuriamos lokalios jaukios, mažesnės erdvės.


Kalvelės siūloma papildomai gausiai apželdinti įvairiais, sezoniškais augalais. Žalia juosta esanti tarp daugiaubčio namo ir naujai formuojamos Respublikos g. apželdinama visžaliais medžiais.

Siūloma aikštės dangos smulkios frakcijos dolomito skalda sutankinta su maltu betonu. Aplink aikštę vinentisa asfalto dangų, kuri prie savivaldybės švelniai pereina į važiuojamają dalį.

Urbanistinės schemas




Taškinis užstatymas aplink bokštą dėmniai įsilieja į toliau gatvę besidriekiantį smulkų individualių namų užstatymą. Taip sukuriamą jvairių funkcijų sala aplink laikrodžio bokštą.

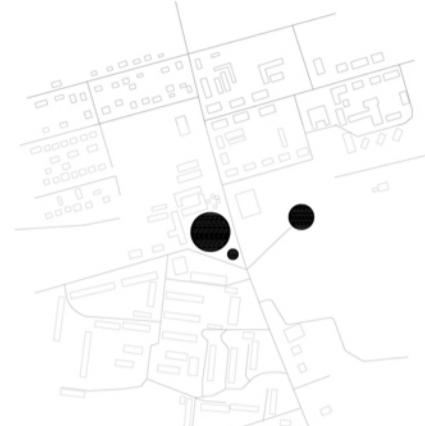

Apskritimo formos aikštė pasirinkta atsižvelgus į esančią miesto dominantę - bažnyčios kalvą bei į naujai formuojamą gatvių struktūros dominantę - žiedą.



Siekiant sujungti aikštę į vieną bendrą darinį, siułoma pakeisti Respublikos g. kryptį, nukreipiant transporto judėjimą ties pietiniu aikštės pakraščiu.

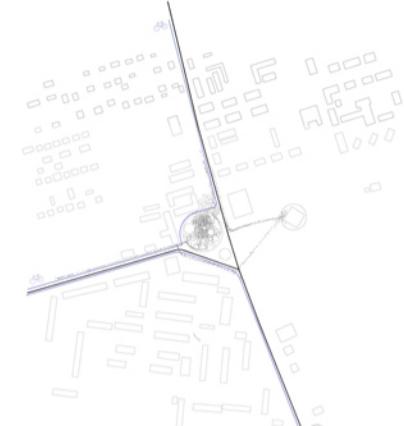


Pagrindiniai transporto ir pėsčiųjų srautai.
Aikštė kaip traukos centras - susibūrimų vieta.



Pjūvis a-a



Pjūvis b-b

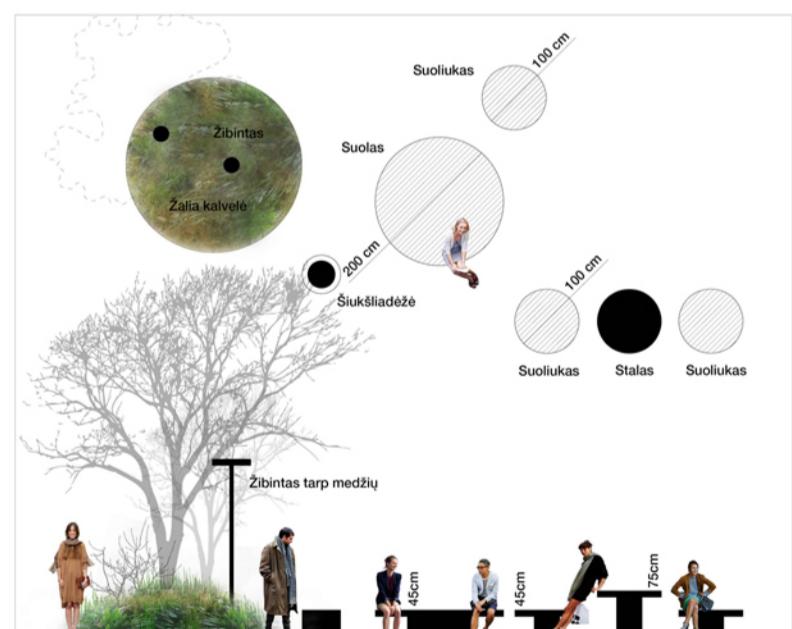

Aikštės suolių ir stalų grupės (savitų skulptūriniai akcentai) dėstomos laisvojo plano principu, sutelkiant jiems ir socialinę reikšmę. Nusipeinusiųjų miestelėnų garbei (paženklinus juos specialiomis lentelėmis ar jspaudais)

še stalai / suolai galėtų tapti vardiniai skulptūriniai elementai- savotišku 'atminties skveru'.

Norint paryškinti miesto reprezentacinę pusę, arčiau savivaldybės esančioje aikštės dalyje siułoma įrengti nedidelį vandens telkinį- fontaną.

Visi projektuojami mažosios architektūros elementai yra skulptūriniai akcentai (suoliukai, stalai, šiuksliadėžės, šviestuvai). Naudojamos medžiagos: betonas, medis. Aikštės apšvietimas sprendžiamas apšviečiant žaliasias kalvelės, tam naudojami parkiniai šviestuvai (h-250) tarp medžių ir papildomai augalam apšvieti gali būti naudojami į gruntą įleidžiami šviestuvai.



Vaizdai

Naujosios Akmenės funkciskai svarbių vietų semiotinė apžvalga

sporto klubas - JÉGA

parduotuvė - GAUSA

botanikos sodas - PUOŠMENA

NAUJA MIESTIEČIŲ SUSIBŪRIMO VIETA - CENTRAS