Daugėliškio g. 33a

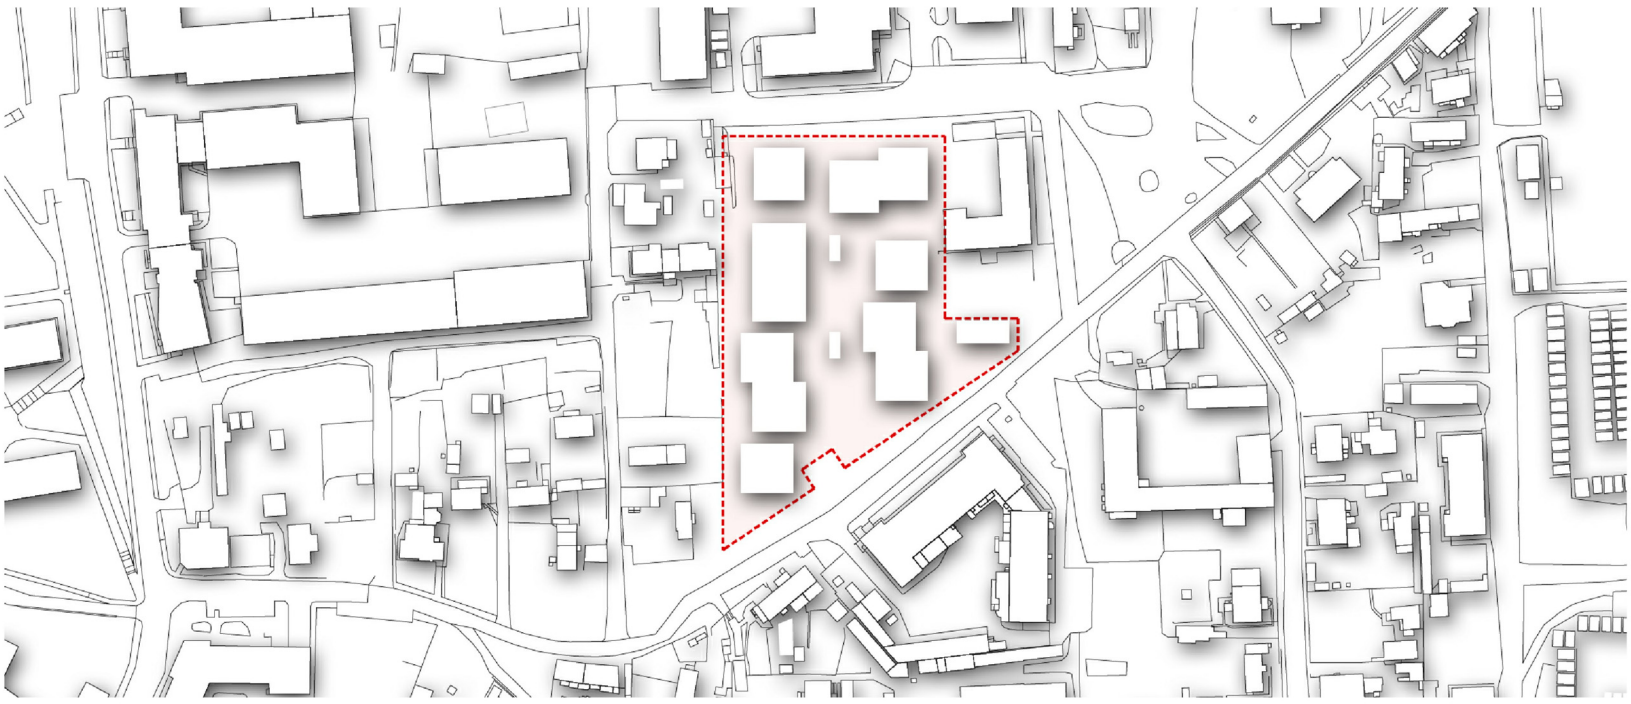

SITUACIJOS SCHEMA M1:1000

SKLYPO PLANAS M1:500

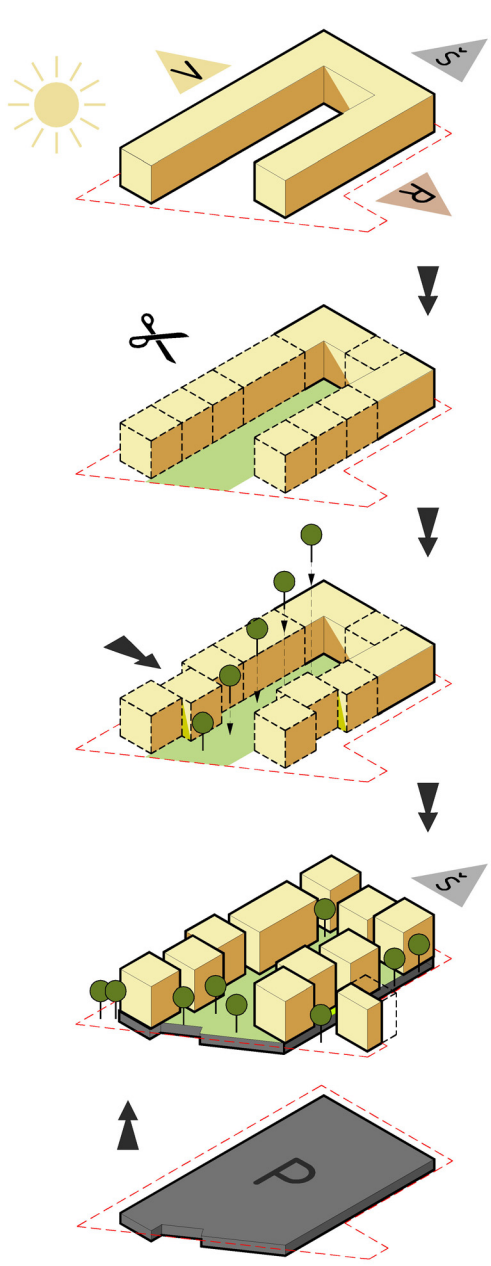

EKSPLIKACIJA

- SKLYPO TERITORIJA
- VIDINIS KIEMAS (VIRŠ POŽEMINIO PARKINGO)
- PĖSČIŪJŲ TAKAI
- PROJEKTUOJAMI PASTATAI
- ĮSAMI MEDŽIAI

VILNIAUS ARCHITEKTŪROS STUDIJA
P.Luksio 32, LT-08222 Vilnius
tel. 2614469, faks. 2124746, e-mail: vas@vas.lt

PIRMO AUKŠTO PLANAS
M1:200

PLANŲ SCHEMOS M1:1000

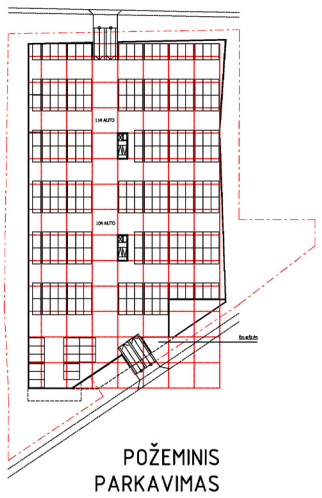

POŽEMINIS PARKAVIMAS

TREČIAS AUKŠTAS

KETVIRTAS AUKŠTAS

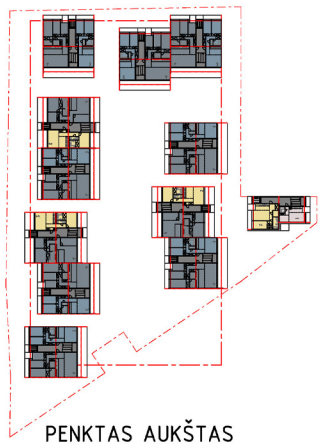

PENKTAS AUKŠTAS

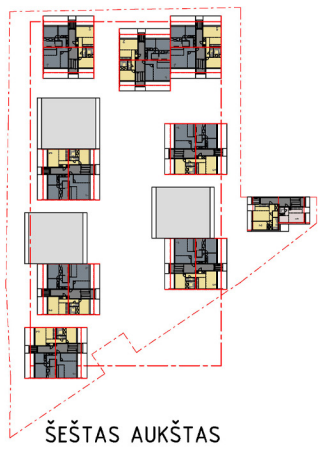

ŠEŠTAS AUKŠTAS

EKSPLIKACIJA

- 1 KAMBARIO BUTAI
- 2 KAMBARIŲ BUTAI
- KOMERCINĖS PATALPOS
- 3 KAMBARIŲ BUTAI
- 4 KAMBARIŲ BUTAI

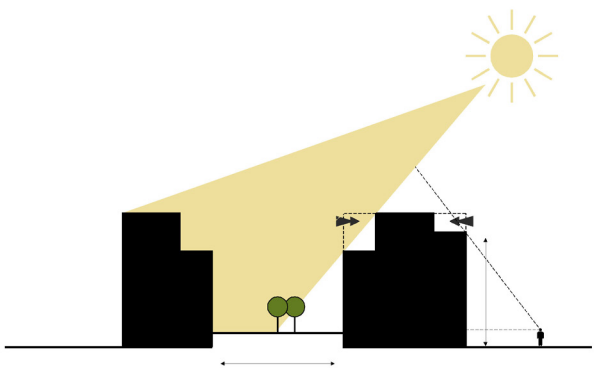

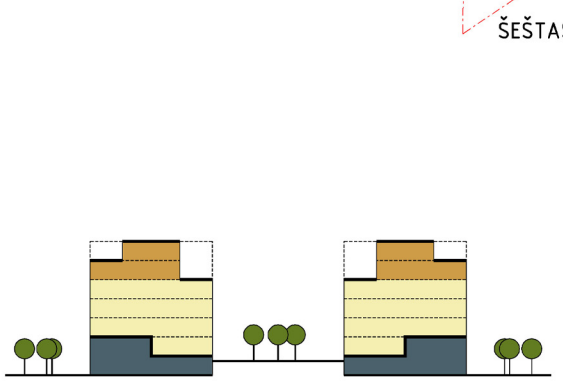

"PENTHOUSE"
BUTAI
KOMERCIJA

VAKARINIS FASADAS M1:200

VILNIAUS ARCHITEKTŪROS STUDIJA
P.Luksio 32, LT-08222 Vilnius
tel. 2614469, faks. 2124746, e-mail: vas@vas.lt

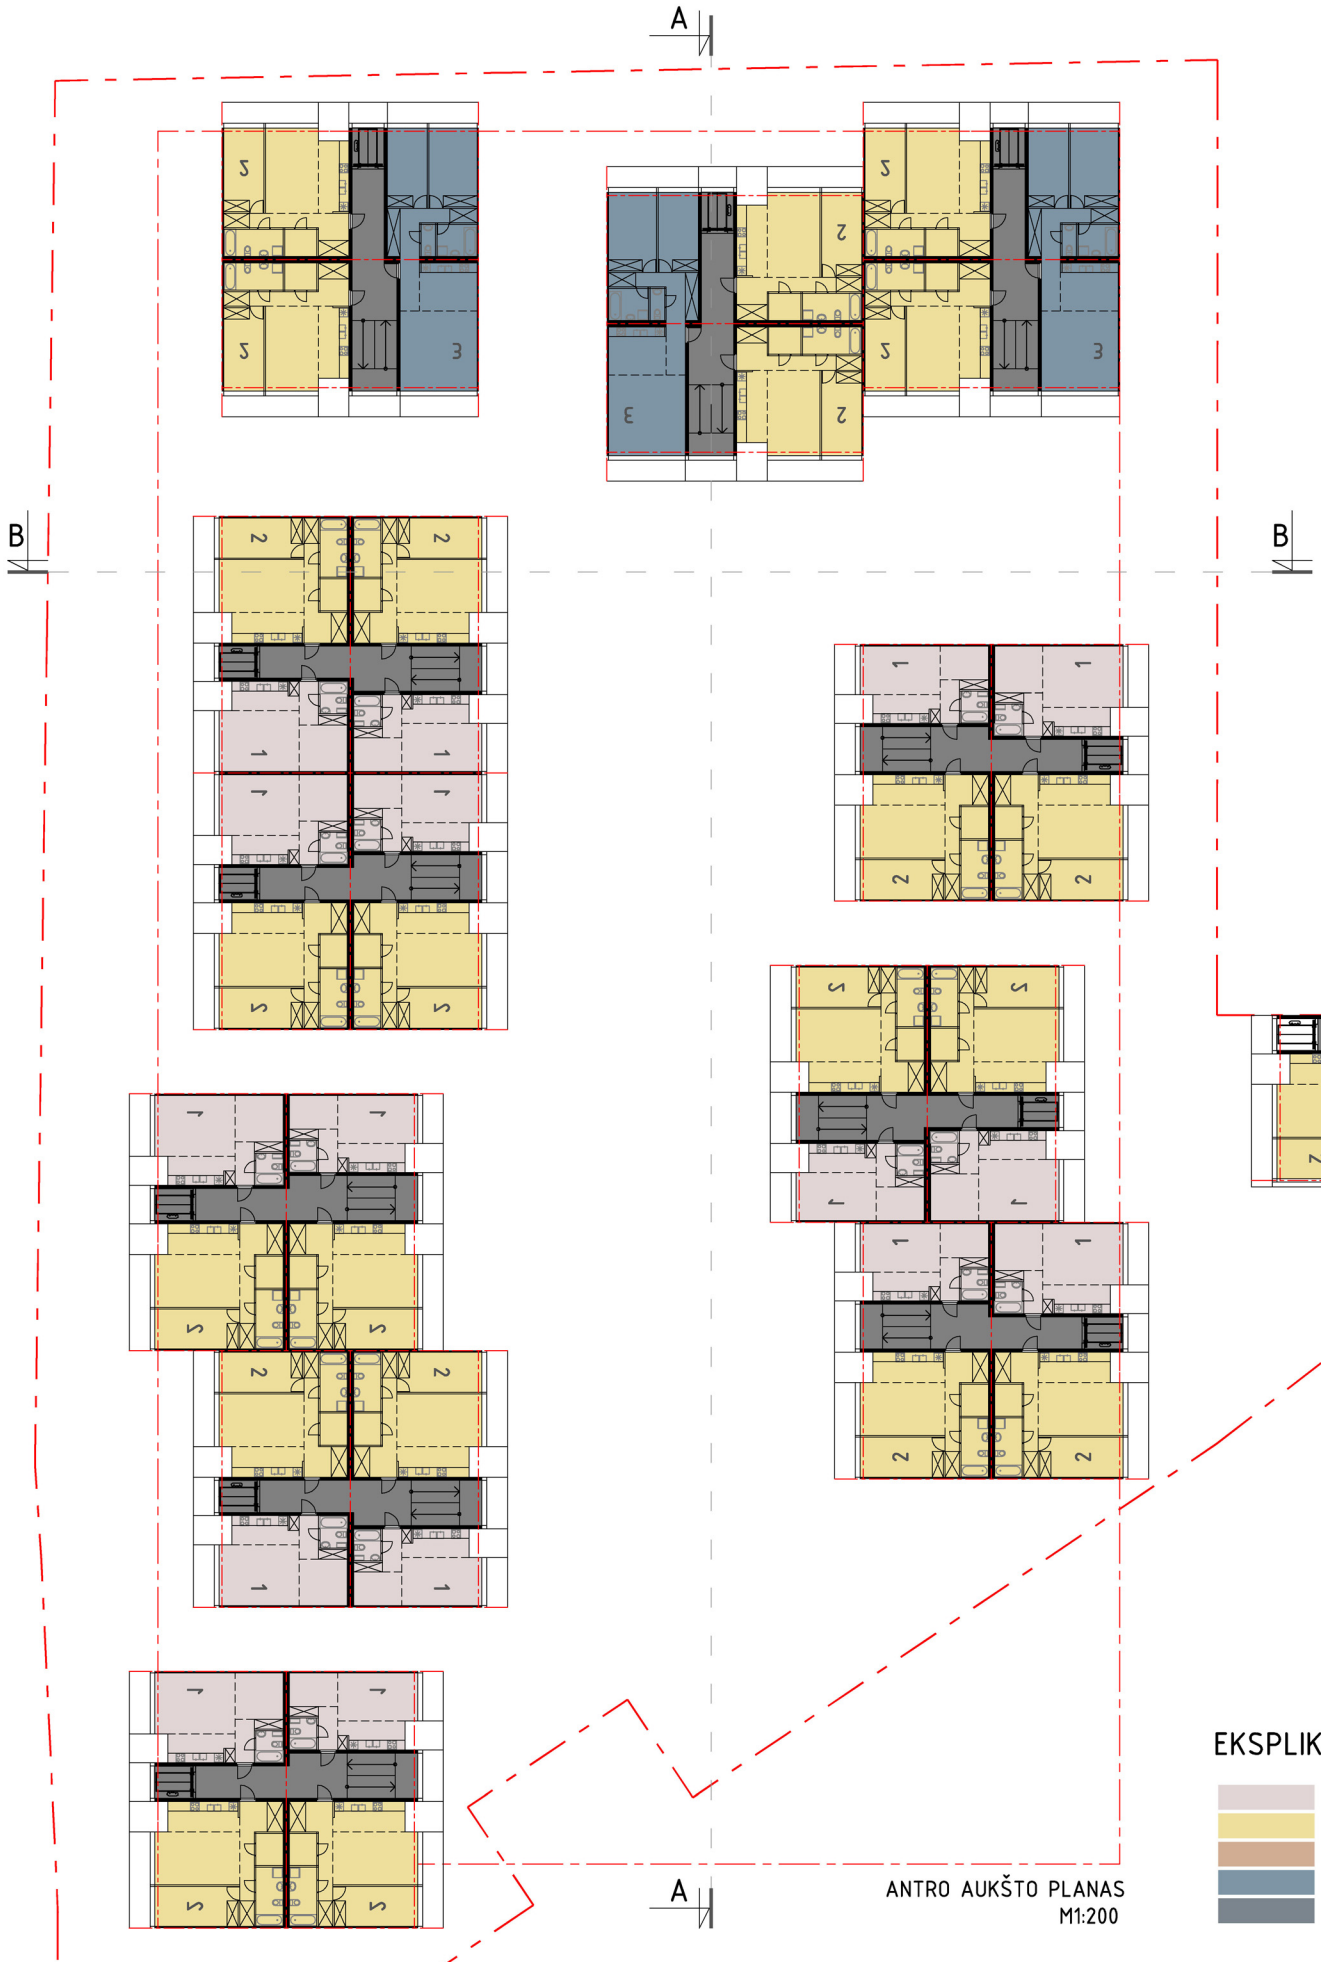

ANTRO AUKŠTO PLANAS
M1:200

EKSPLIKACIJA

- 1 KAMBARIO BUTAI
- 2 KAMBARIŲ BUTAI
- KOMERCINĖS PATALPOS
- 3 KAMBARIŲ BUTAI
- 4 KAMBARIŲ BUTAI

BUTŲ VARIANTAI M1:200

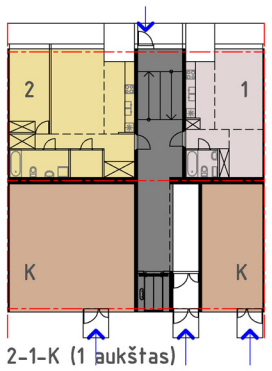

2-1-K (1 aukštas)

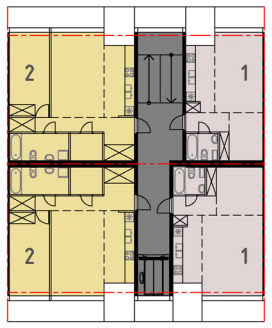

2-2-1-1 (2 aukštas)

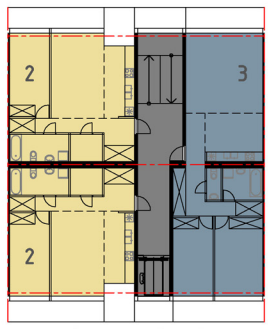

2-2-3 (3-4 aukštas)

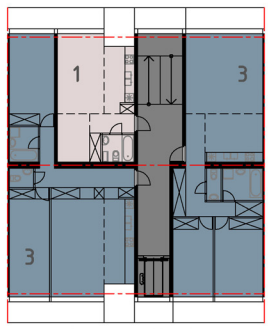

1-3-3 (3-4 aukštas)

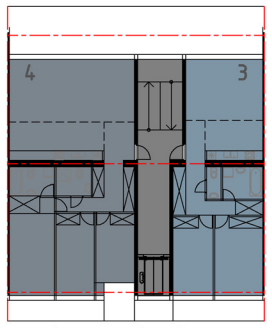

4-3 (4-5 aukštas)

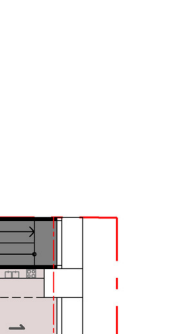

2-1

4-2 (5-6 aukštas)

RYTINIS FASADAS M1:200

VILNIAUS ARCHITEKTŪROS STUDIJA
P.Luksio 32, LT-08222 Vilnius
tel. 2614469, faks. 2124746, e-mail: vas@vas.lt

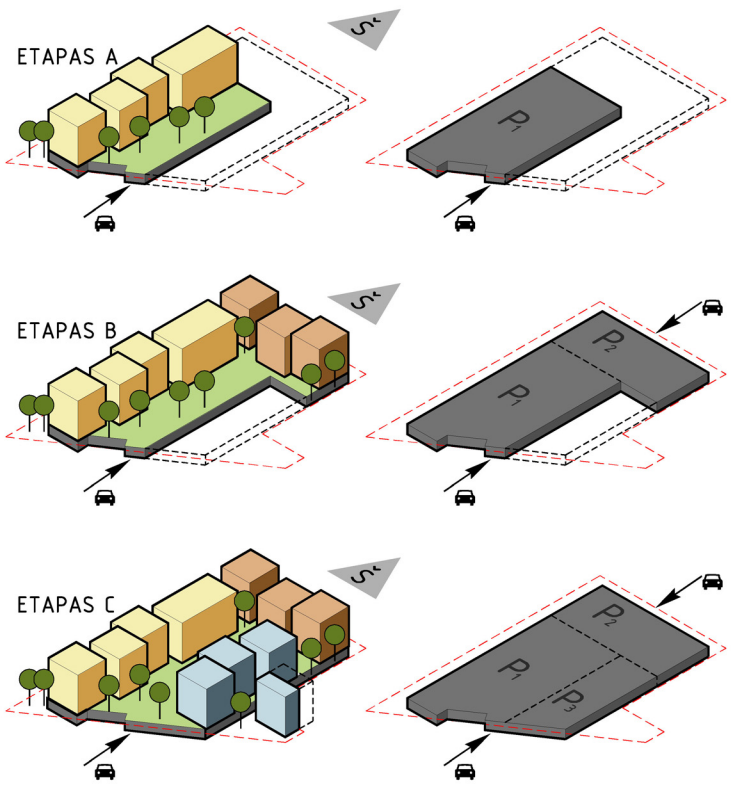

PJŪVIS "A" M1:200

PJŪVIS "B" M1:200

VILNIAUS ARCHITEKTŪROS STUDIJA
P.Luksio 32, LT-08222 Vilnius
tel. 2614469, faks. 2124746, e-mail: vas@vas.lt