AIDOS KULTŪROS IR INFORMACIJOS CENTRO AGILA ARCHITEKTŪRINĖS KONCEPCIJOS PROJEKTAS

A

TERITORIJOS SUTVARKYMO PLANAS
M 1:500

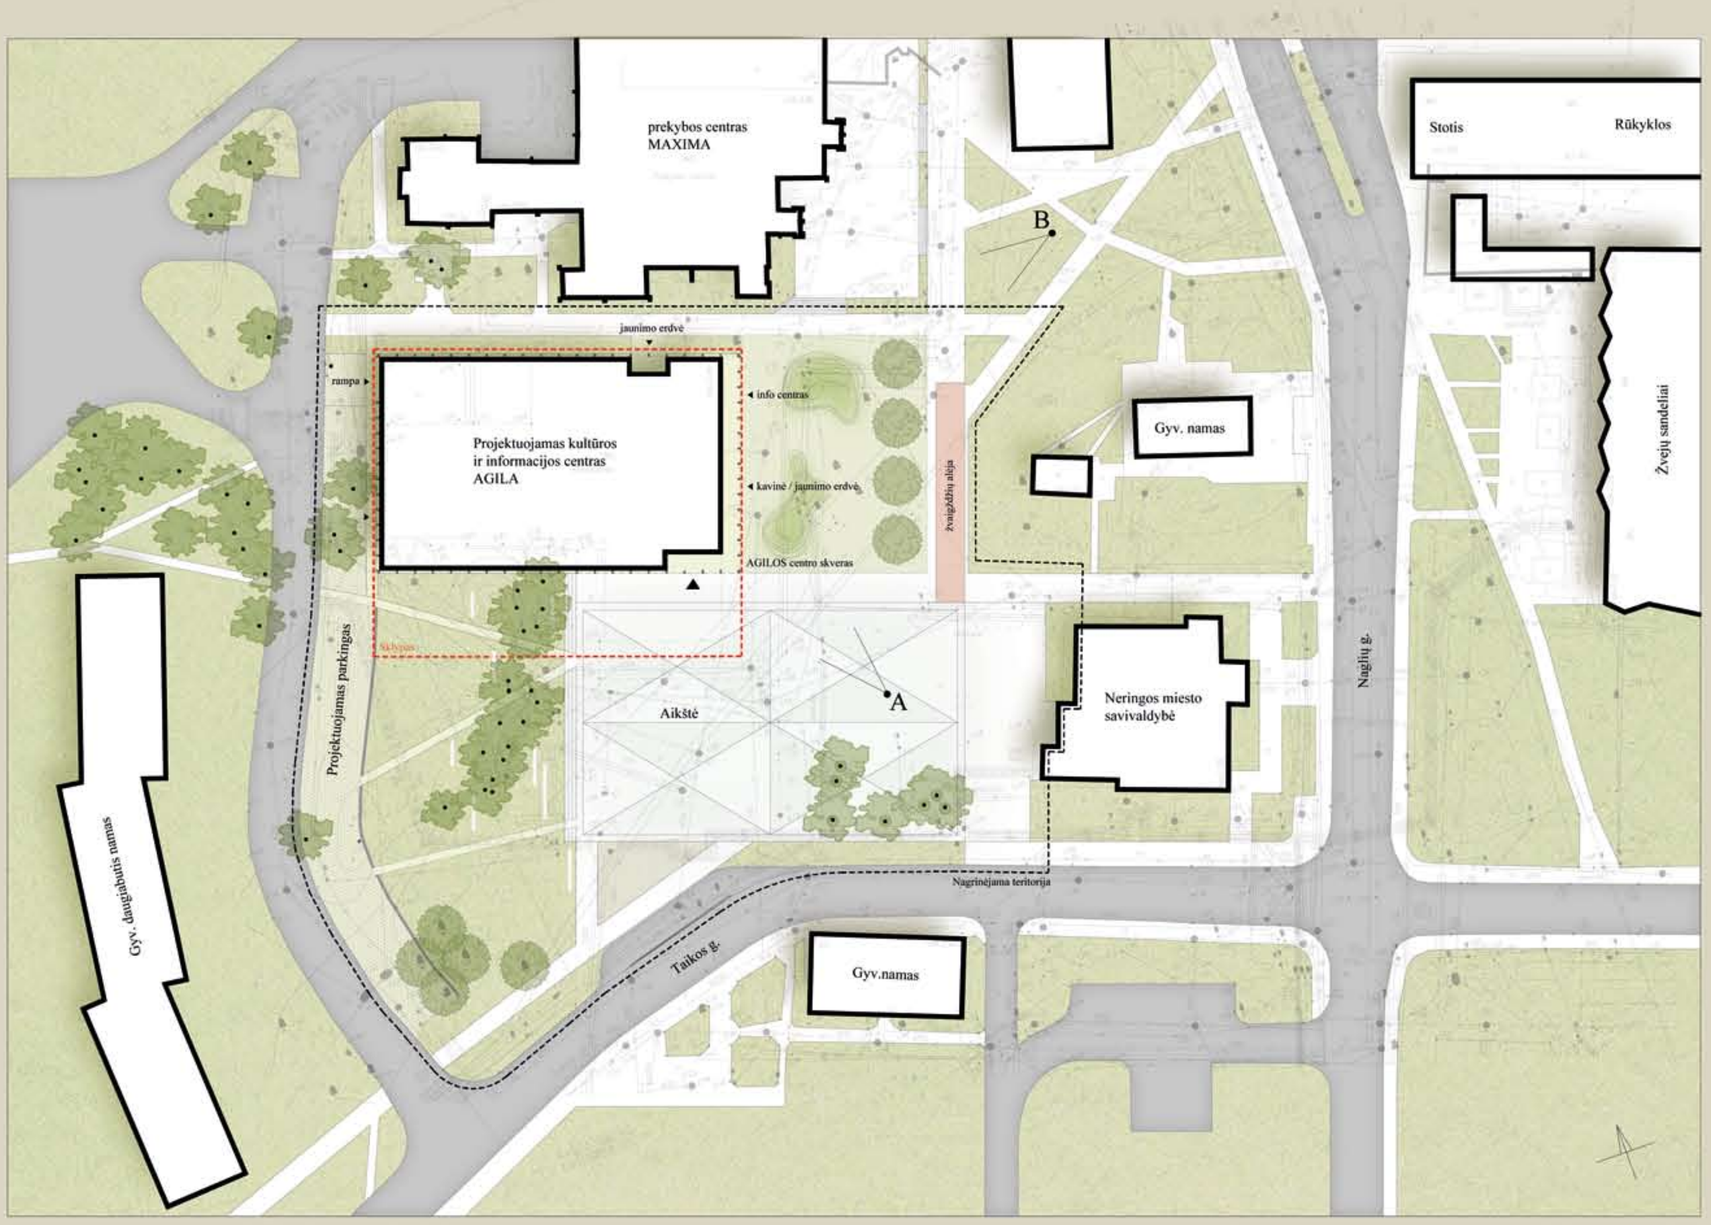

PJŪVIAI
M 1:200

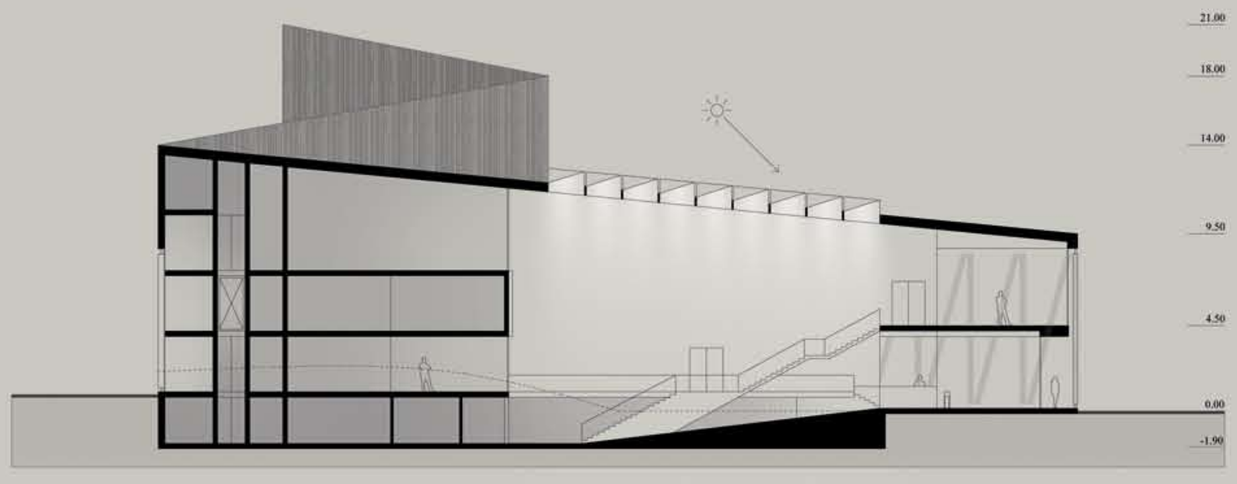

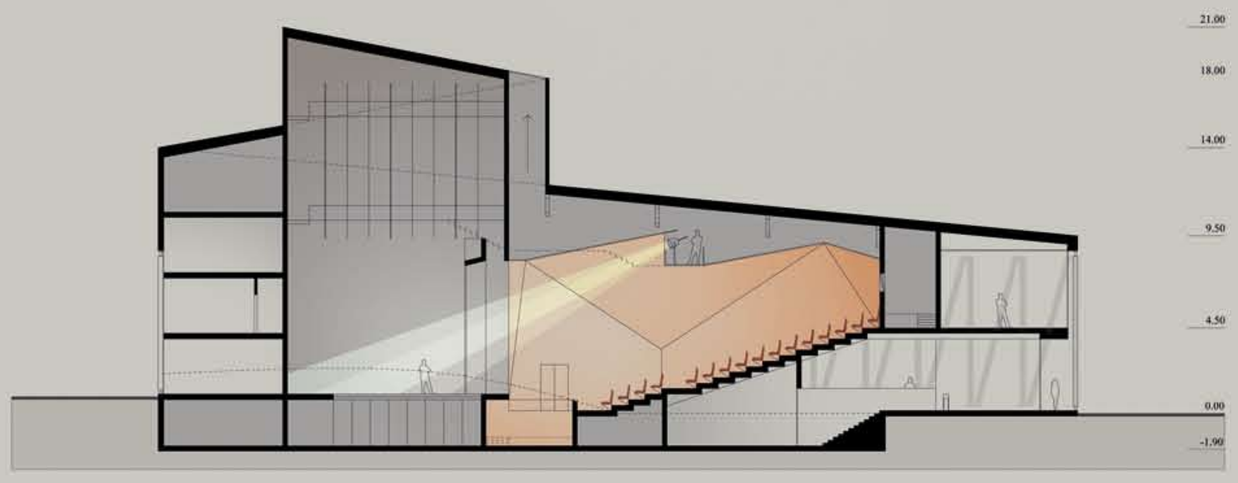

AKSONOMETRINĖ SCHEMA

B

FASADAI
M 1:200

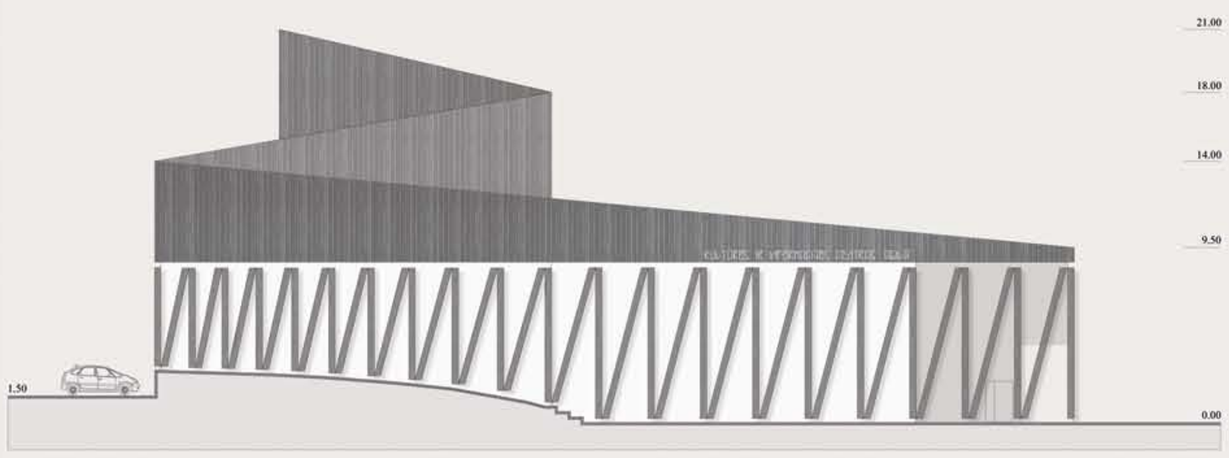

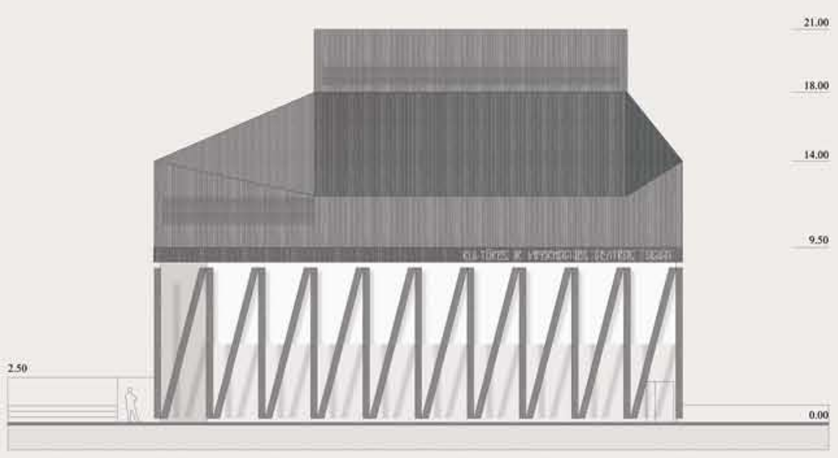

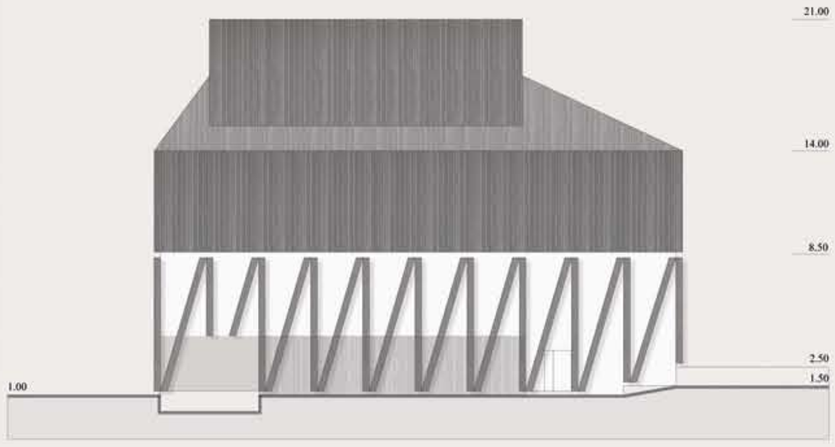

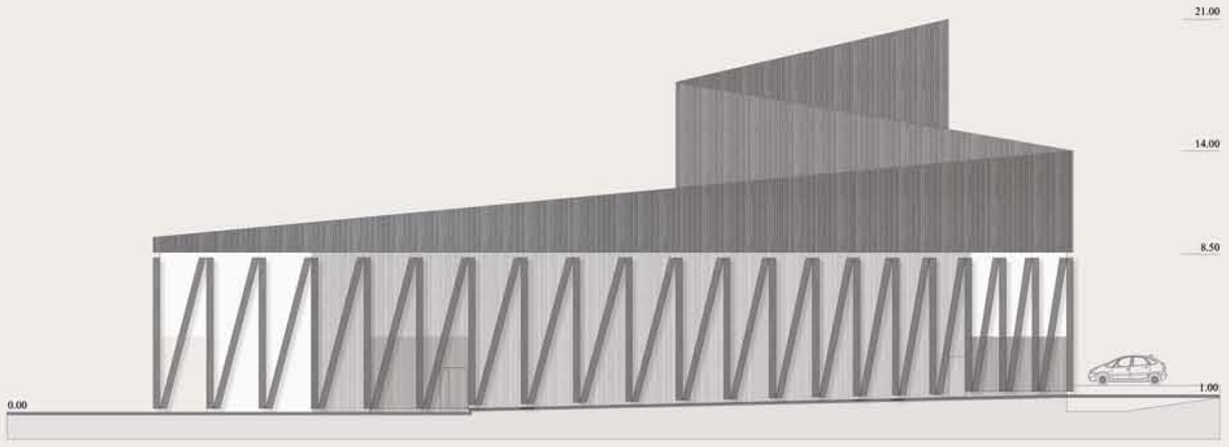

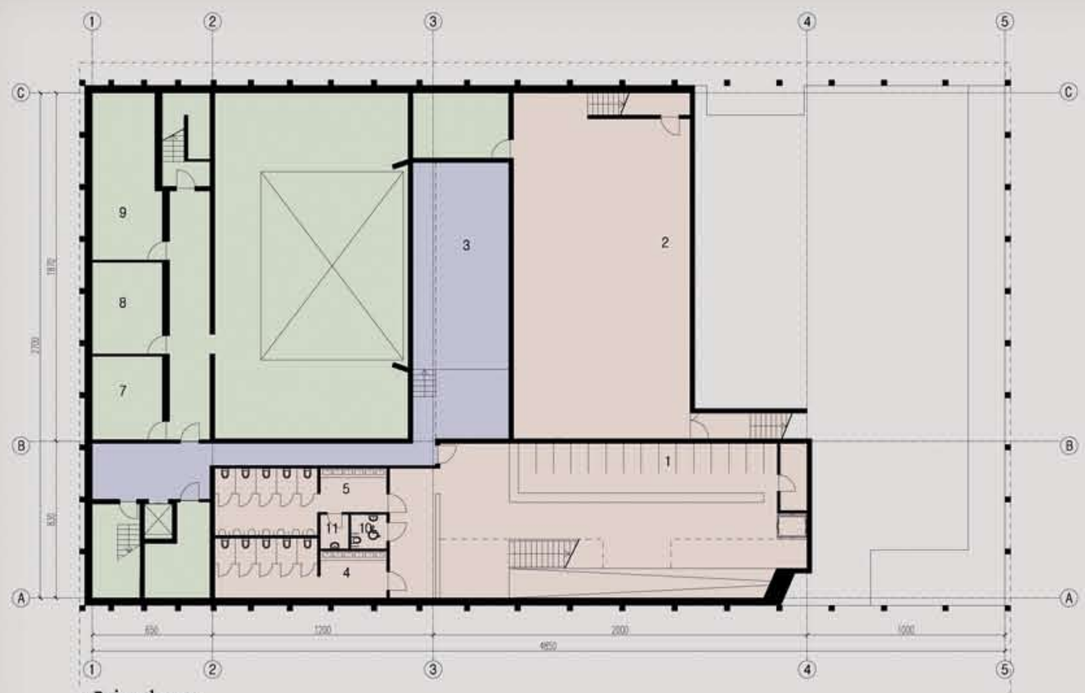

rūsio planas

PLANAI
M 1:200

1	Rūbinė lankytojams	54.7 m2
2	"Atvira" erdvė jaunimui	124.8 m2
3	Universali orkestro duobė	47.2 m2
4	Lankytojų moterų tualetai	27.6 m2
5	Lankytojų vyrų tualetai	29.4 m2
6	Vandens apskaitos mazgas	14.5 m2
7	Elektros įvado patalpa	15.3 m2
8	Šiluminis punktas	19.2 m2
9	Rekvizitų sandėlys	32.6 m2
10	Lankytojų ŽN tualetas	3.7 m2
11	Valymo priemonių patalpa	2.8 m2
12	Vestibiulis	99.5 m2
13	Grimo kambarys	24.2 m2
14	Grimo kambarys	24.2 m2
15	Garso įrašų studija	15.7 m2
16	Tualetai	14.5 m2
17	Scenografo patalpa, dirbtuvės, sandėlis	35.3 m2
18	Scenos aparatūros sandėlis	50.3 m2
19	Multifunkcinė scena	131.9 m2
20	Universali salė	380.2 m2
21	Universali kavinė - skaitykla	123.5 m2
22	Kavinės pagalbinės patalpos	24.6 m2
23	Turizmo informacijos centro patalpa	24.2 m2
24	Turizmo info. centro pagalbinė patalpa	77 m2
25	Scenos užkulisiai	39.5 m2
26	Rampa	21 m2
27	Scenos užkulisiai	39.5 m2
28	Kasa	3.8 m2
29	Holas	62.8 m2
30	Kūrybinė salė	47.6 m2
31	Kūrybinė salė	47.6 m2
32	Tualetai	14.5 m2
33	Darbo kabinetas	17.2 m2
34	Darbo kabinetas	12.3 m2
35	Darbo kabinetas	12.3 m2
36	Darbo kabinetas	12.3 m2
37	Darbuotojų poilsio patalpa	14.1 m2
38	Darbo kabinetas	17 m2
39	Parodų salės sandėlis	26.2 m2
40	Parodų salė	198 m2
41	Kino projekcinė	14.4 m2
42	Vertėjų kabinos	26.2 m2

pirmo aukšto planas

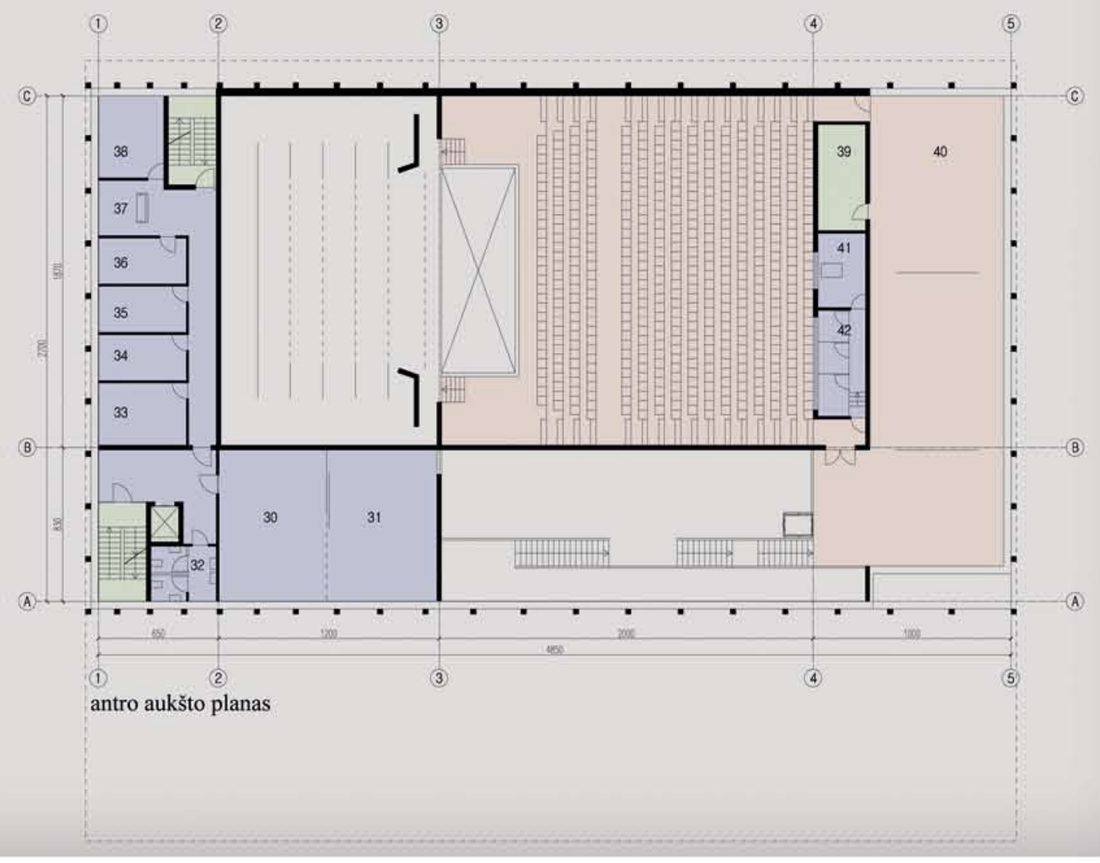

antro aukšto planas

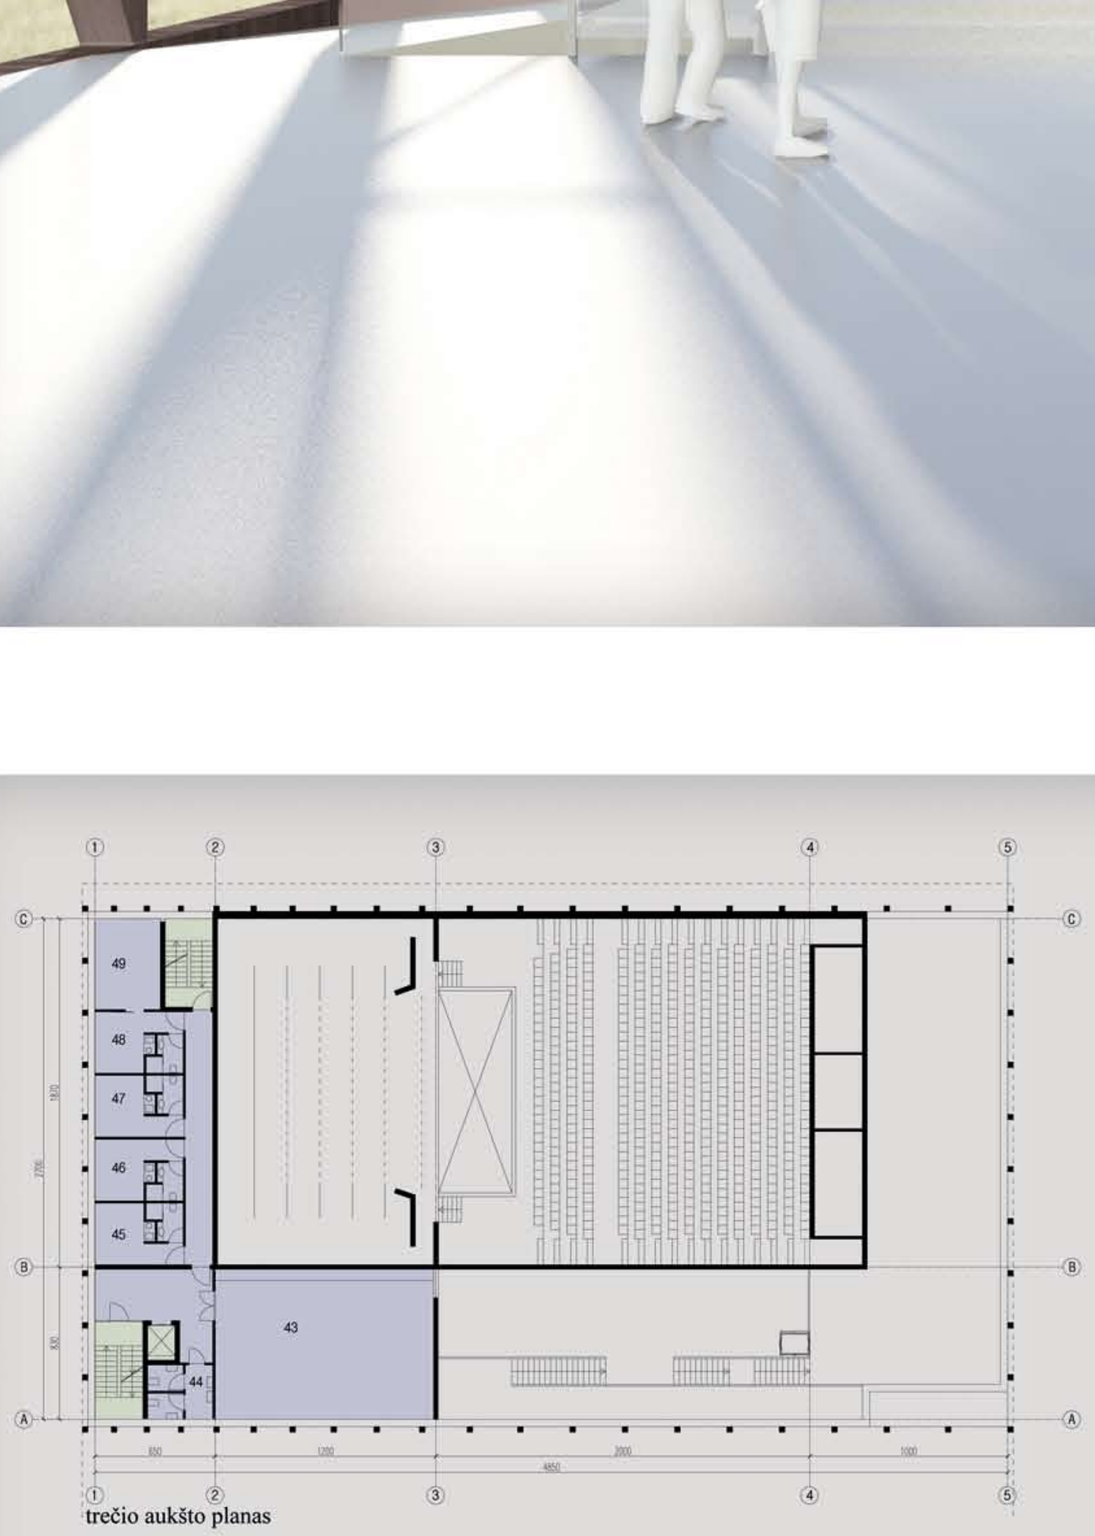

trečio aukšto planas

Trečias aukštas

43	Repeticijų salė	95.2 m2
44	Tualetai	14.5 m2
45	Artistų patalpa	18.4 m2
46	Artistų patalpa	18.4 m2
47	Artistų patalpa	18.4 m2
48	Artistų patalpa	18.4 m2
49	Artistų patalpa	19.3 m2

Ketvirtas aukštas

50	Serverinė	13.2 m2
51	Archyvas	31.5 m2
52	Ventiliacijos kameros	41.2 m2

PLANAI
M 1:200

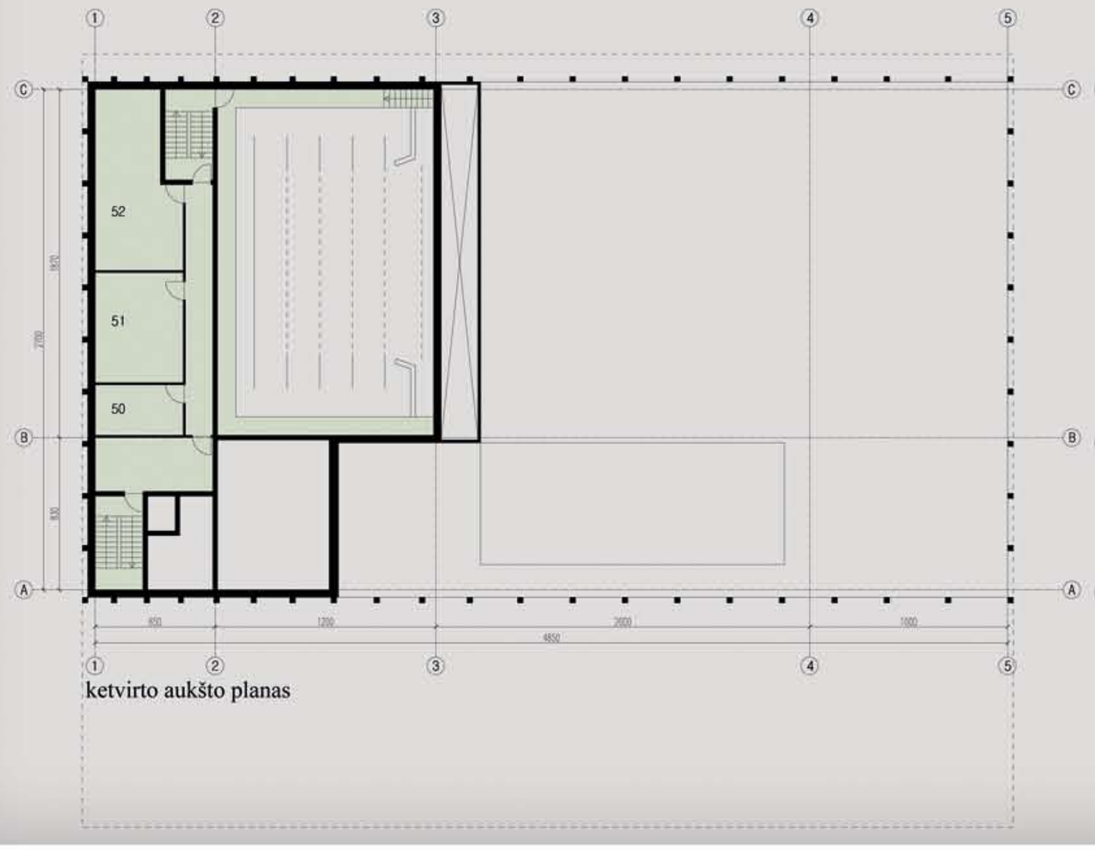

ketvirto aukšto planas

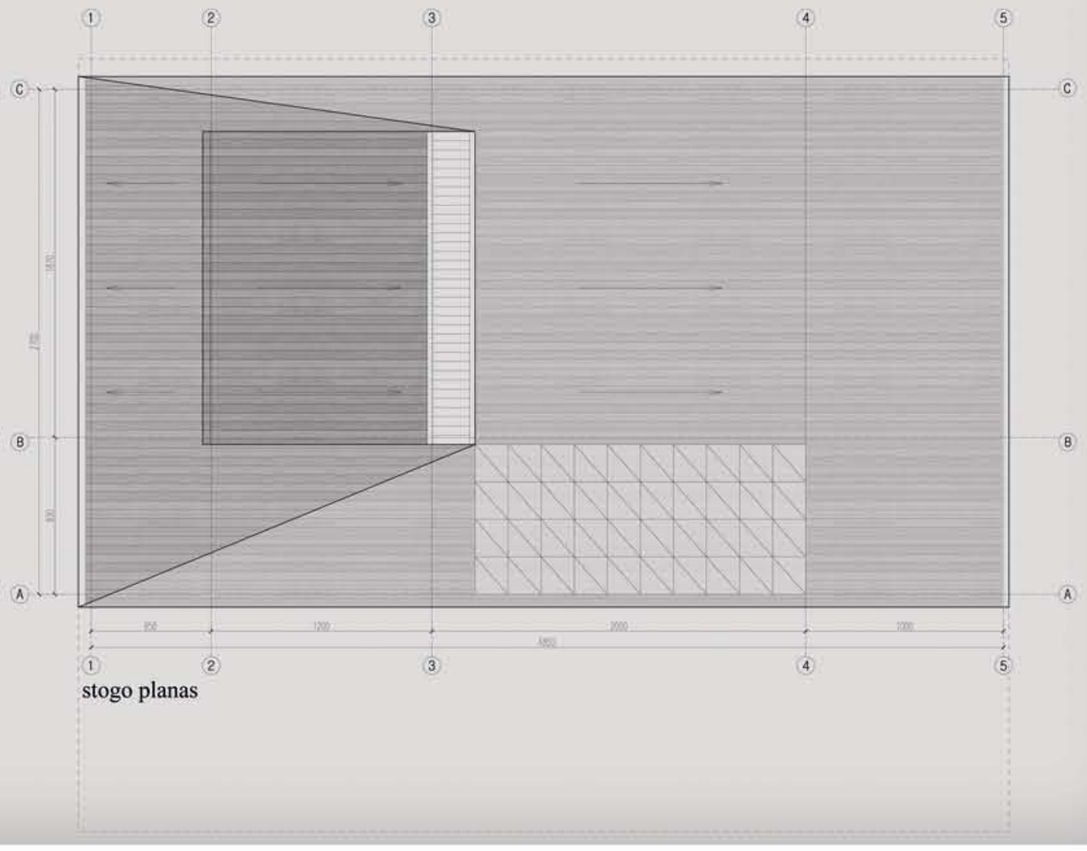

stogo planas