
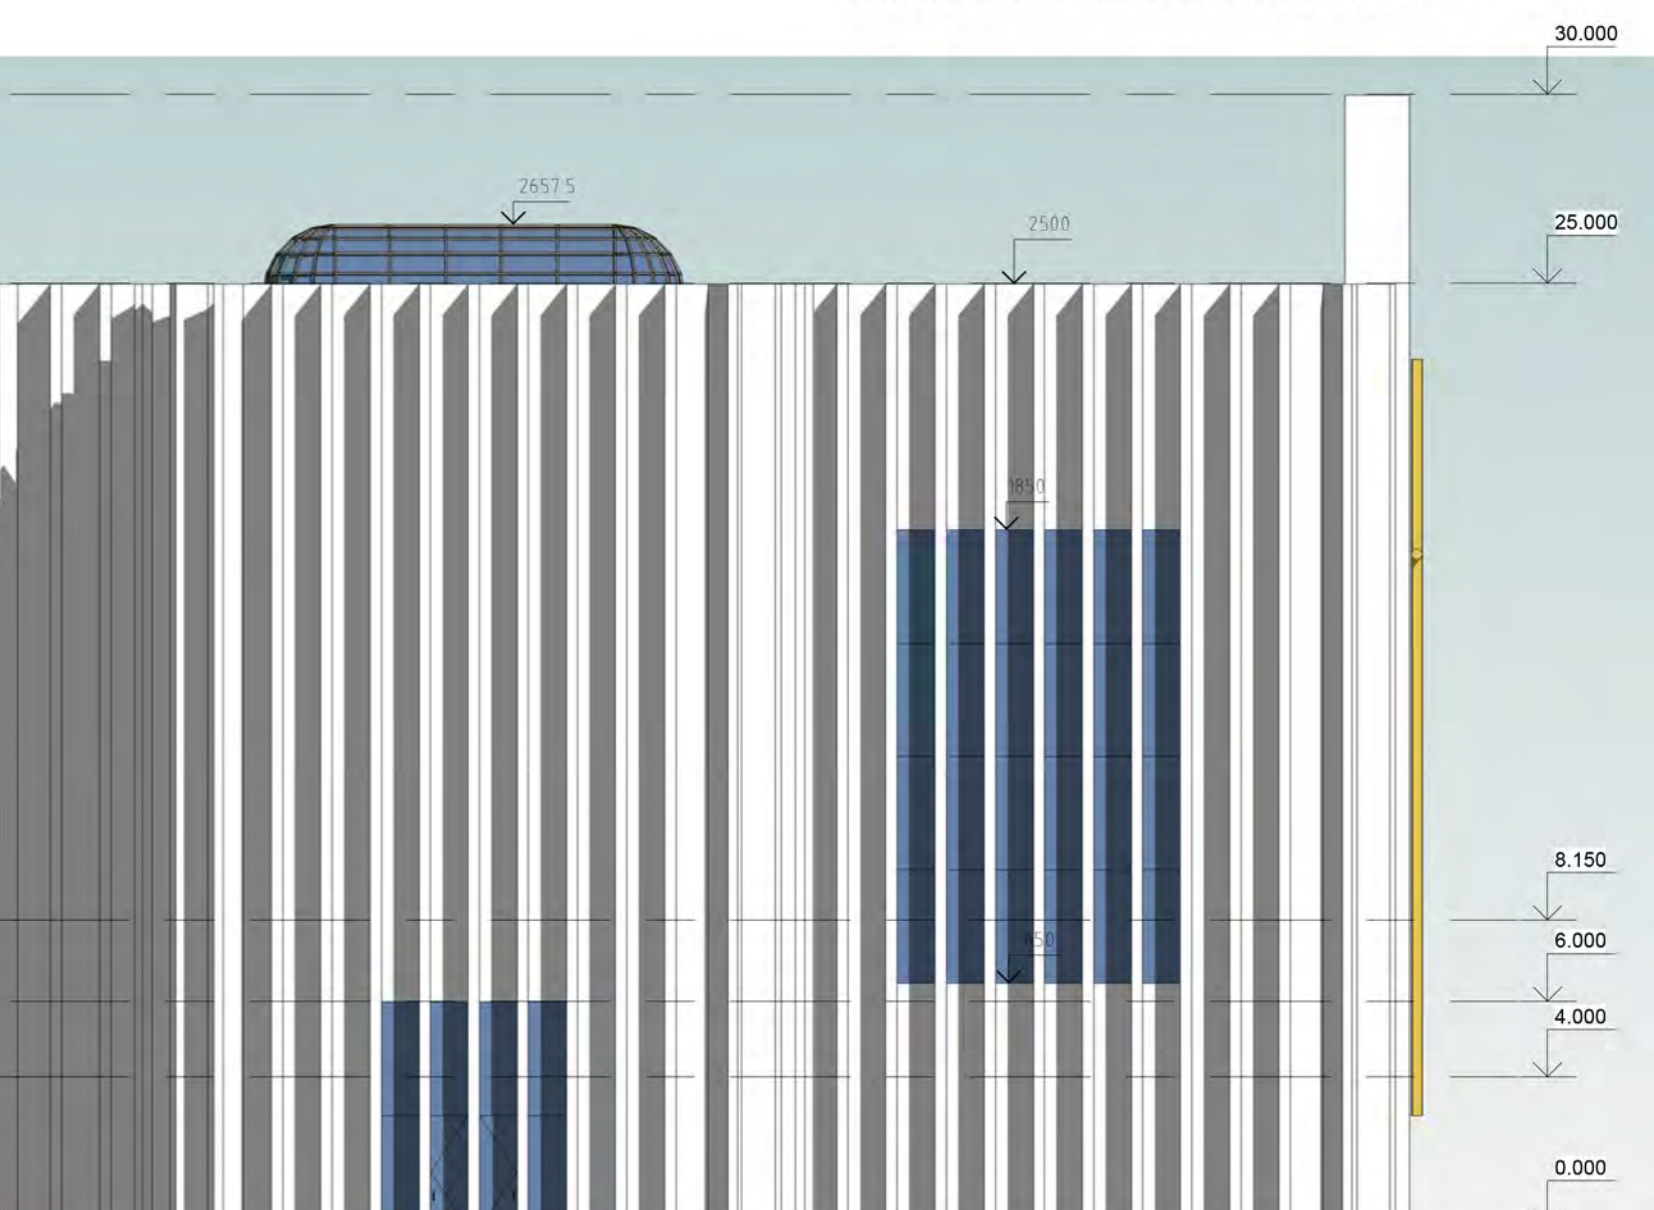
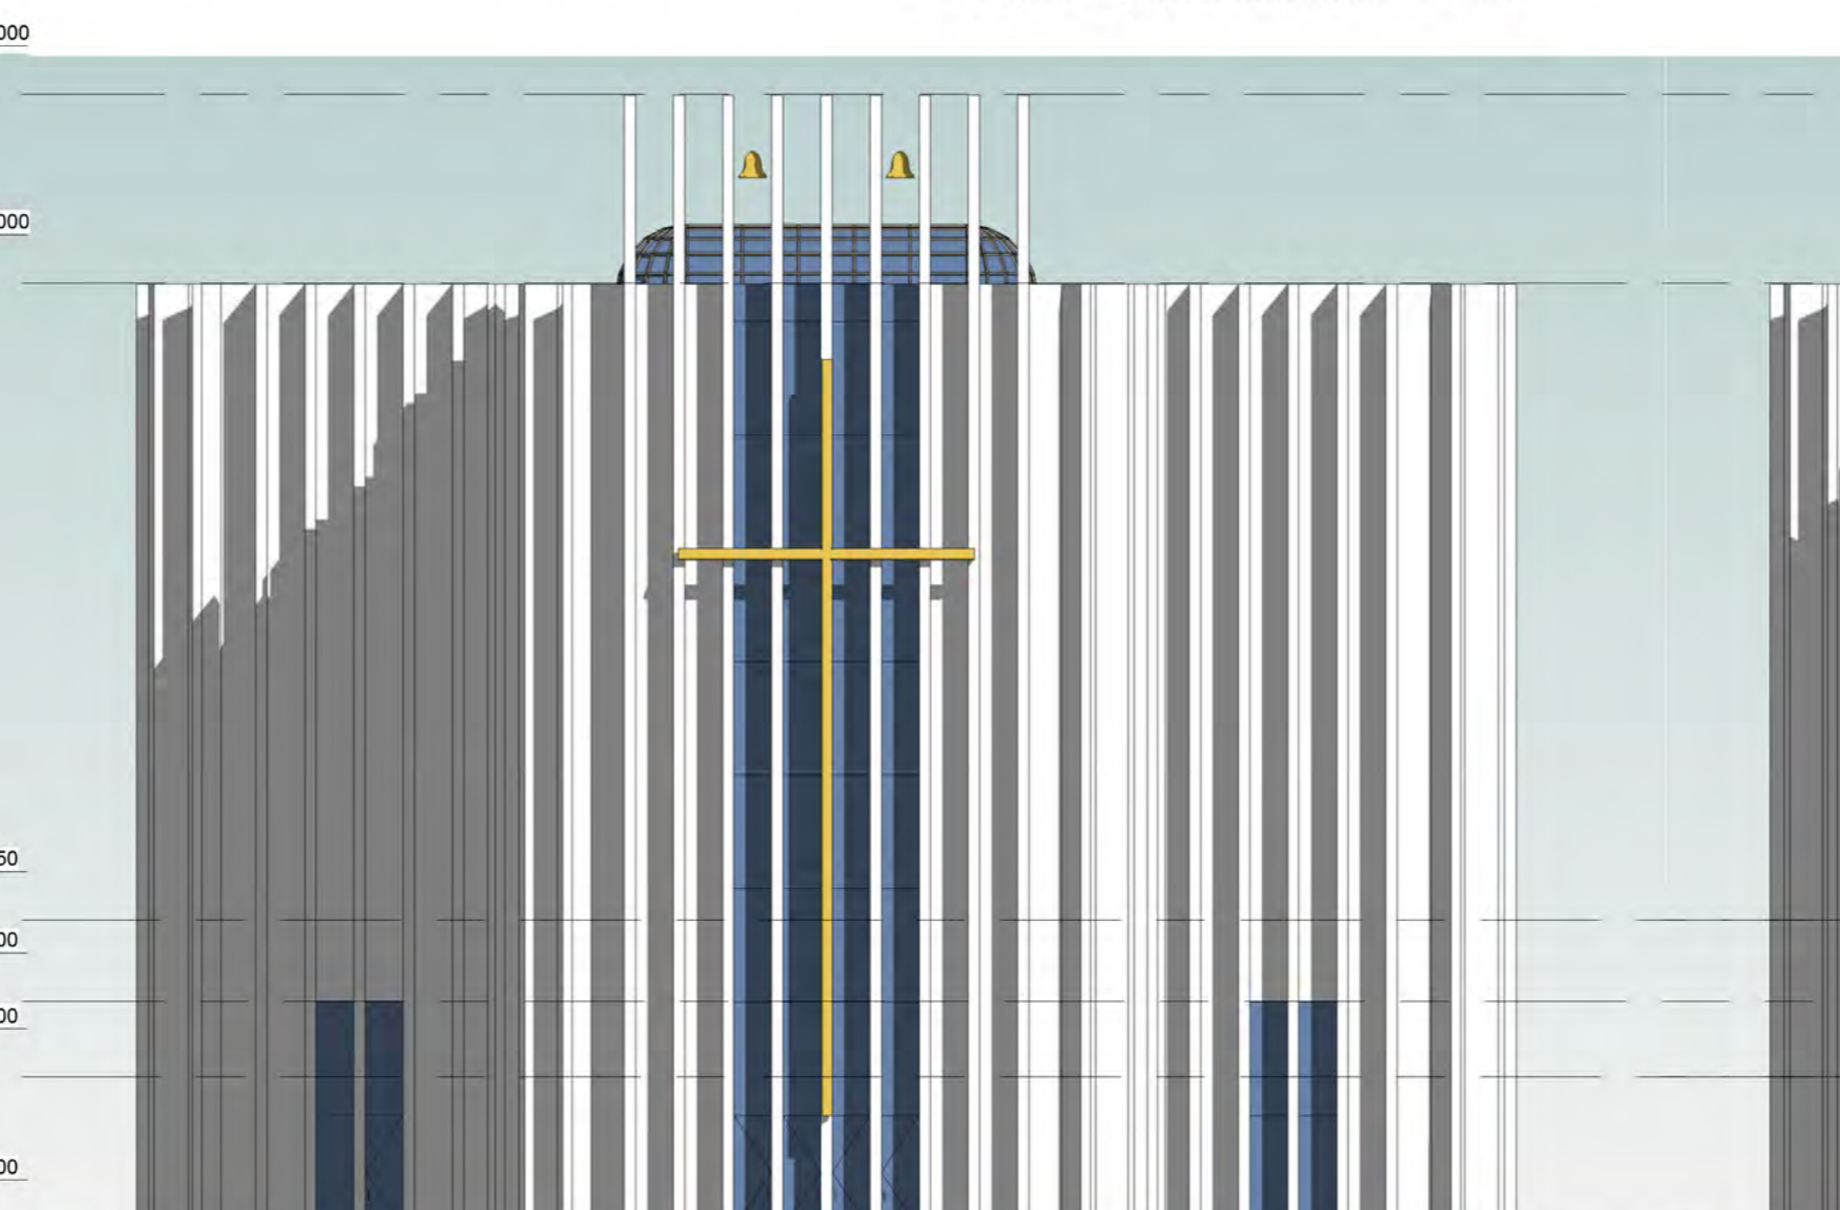


Vaizdas nuo Lieporių gatvės

Bažnyčia Rytinis fasadas M1:200

Bažnyčia Pietinis fasadas M1:200

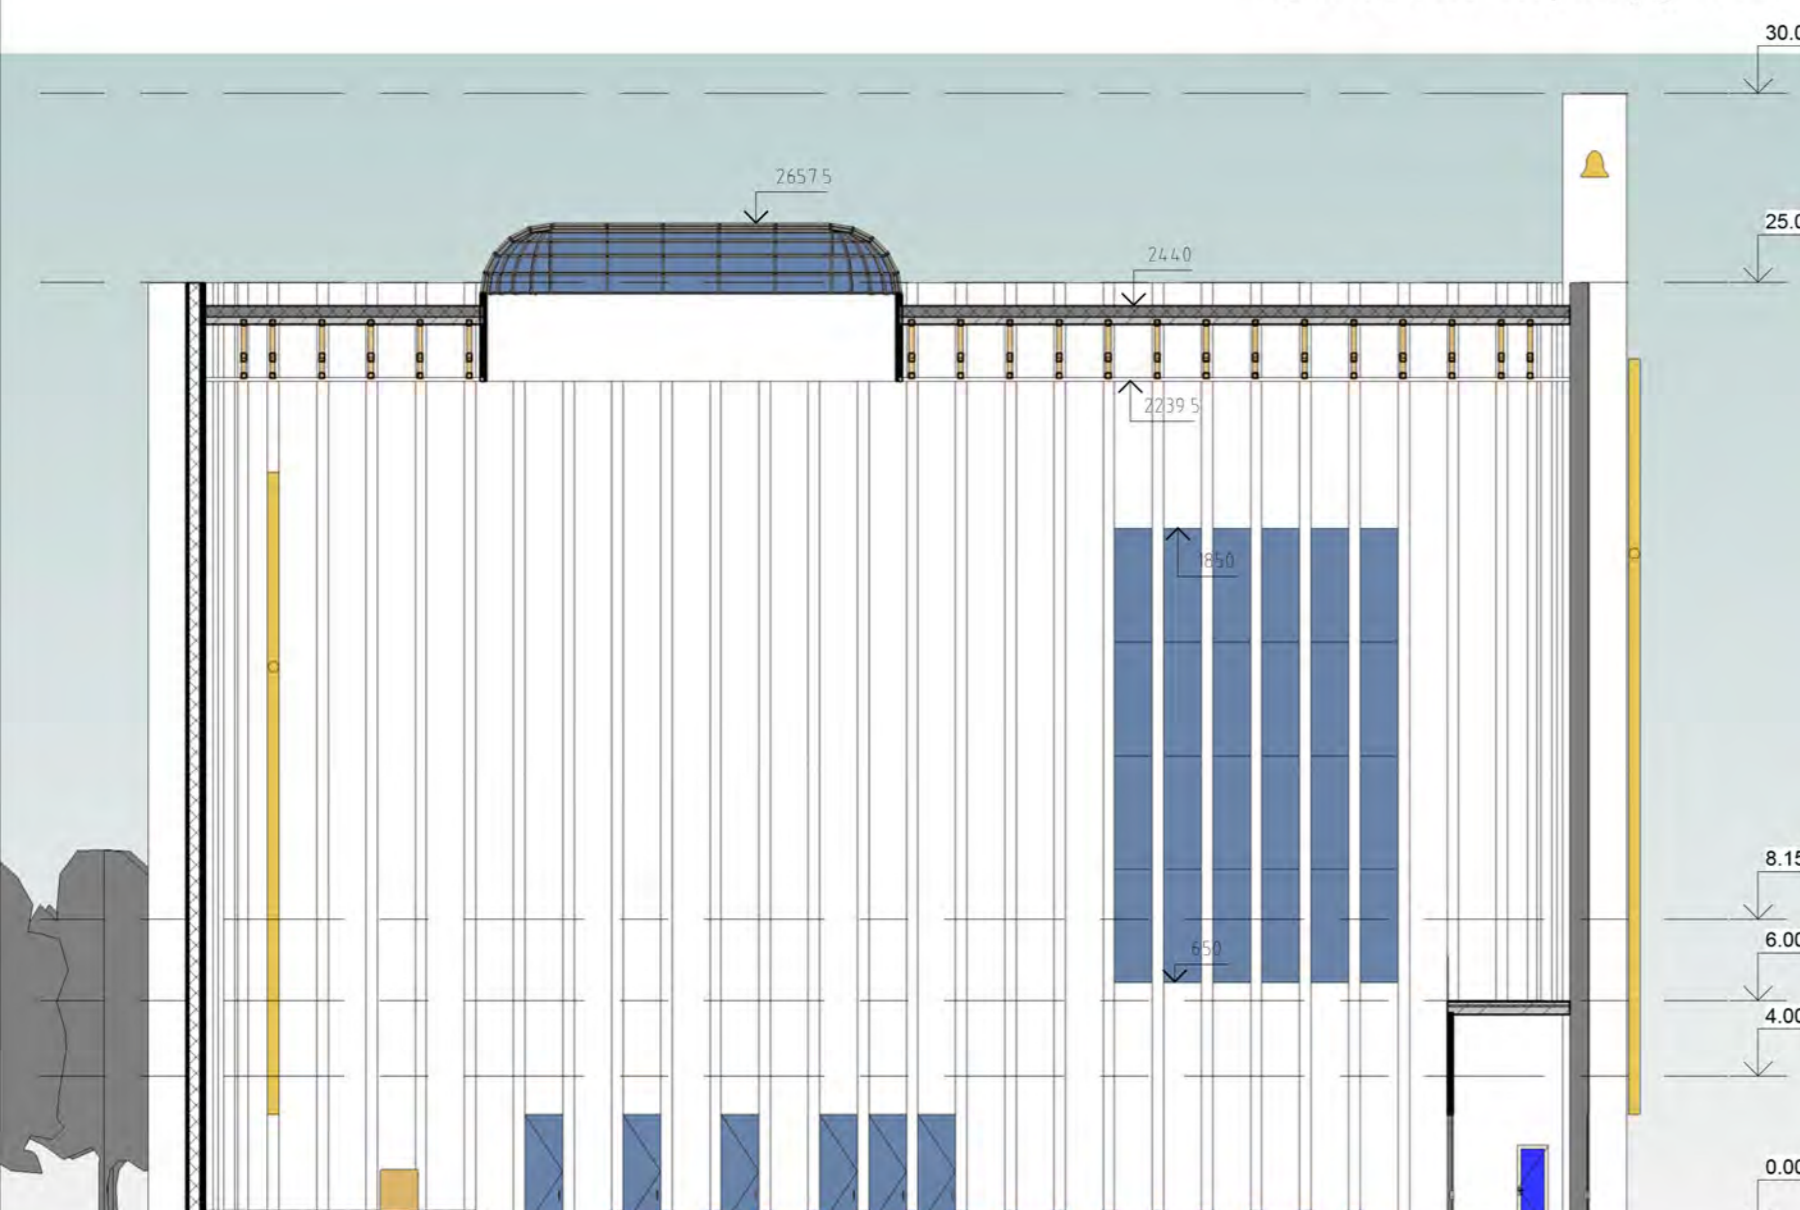


Pjūvis 1-1 M1:200

Bažnyčia Vakarinis fasadas M1:200


Bažnyčia Šiaurinis fasadas M1:200




Vaizdas nuo Lieporių gatvės

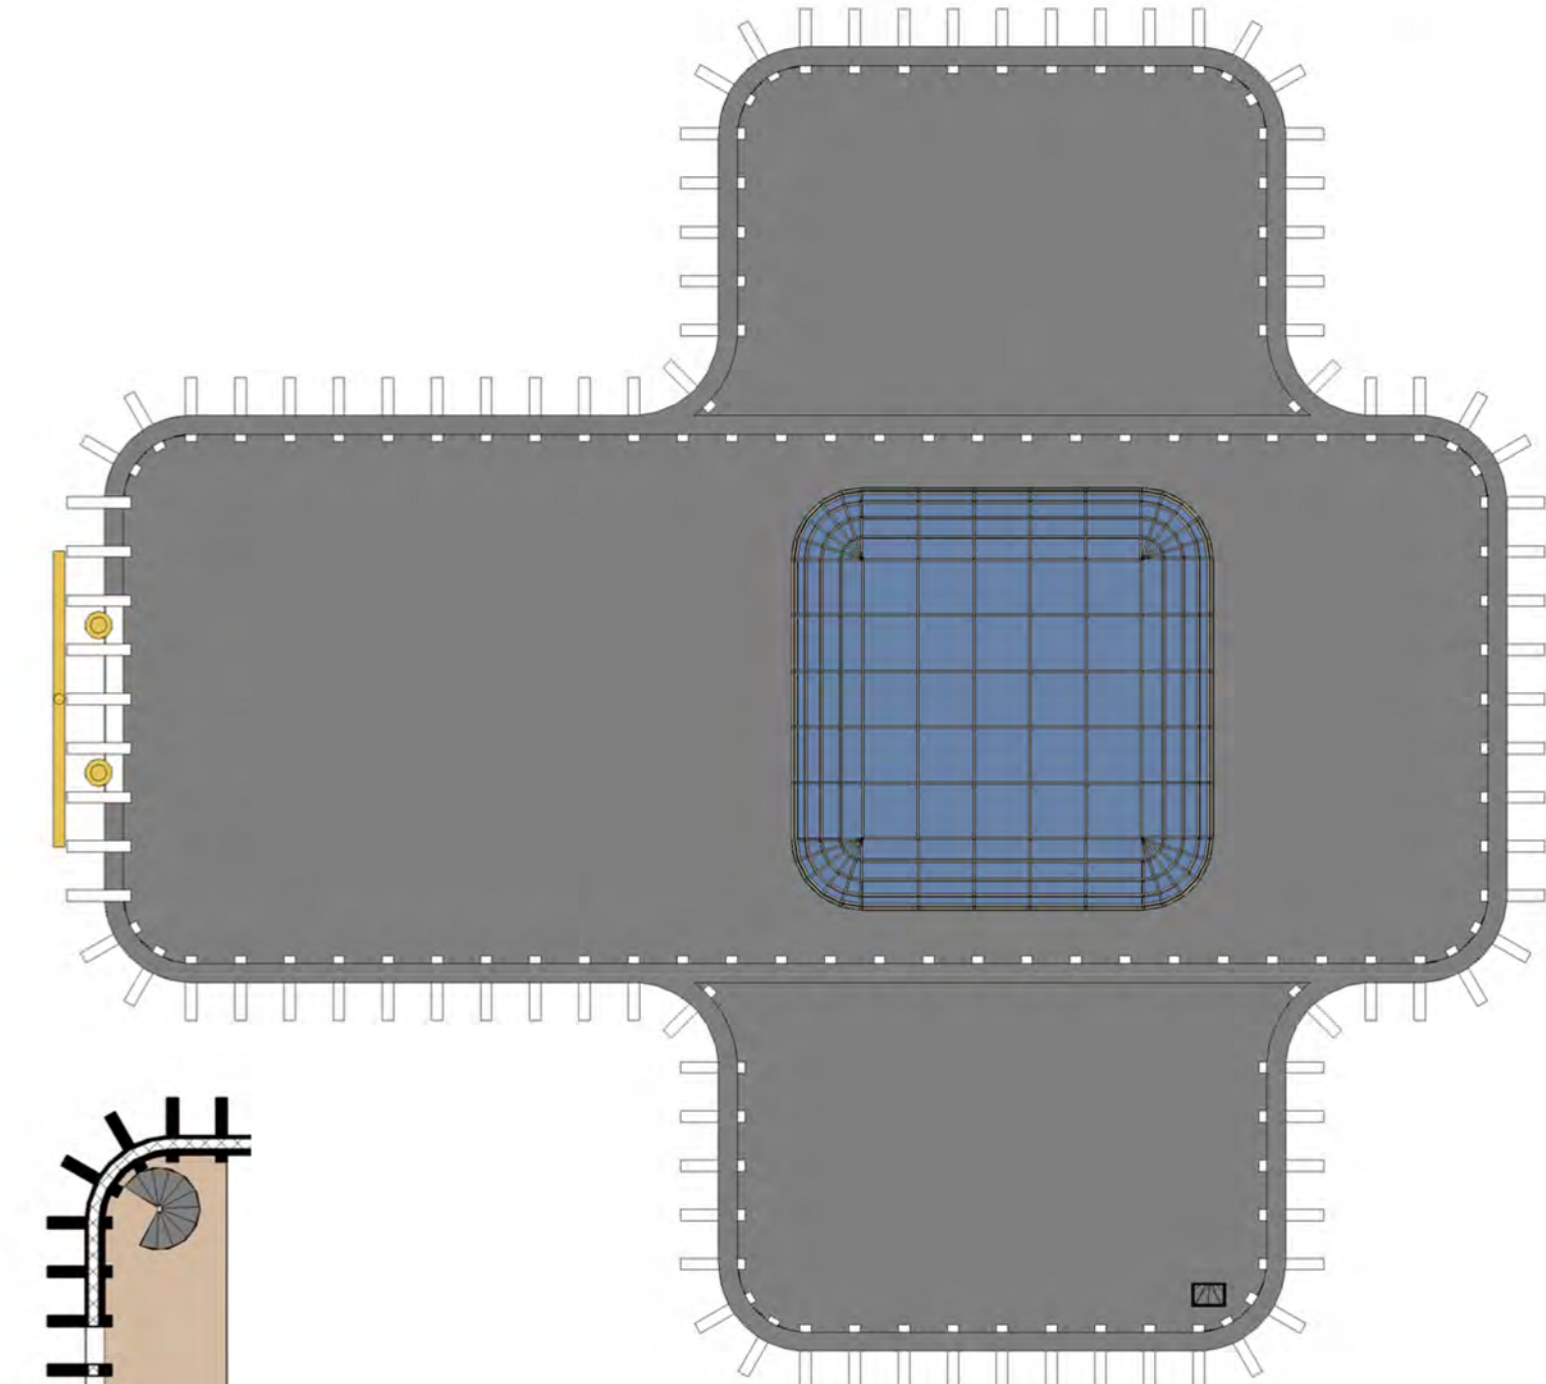

Bažnyčios stogo. planas M1:200

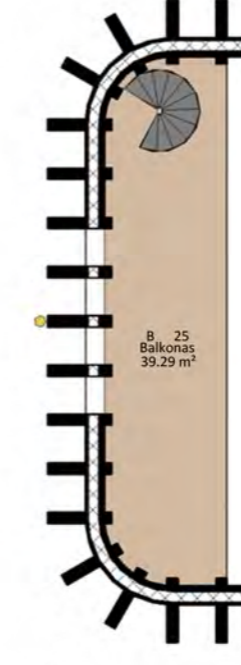

Bažnyčios balkono planas M1:200

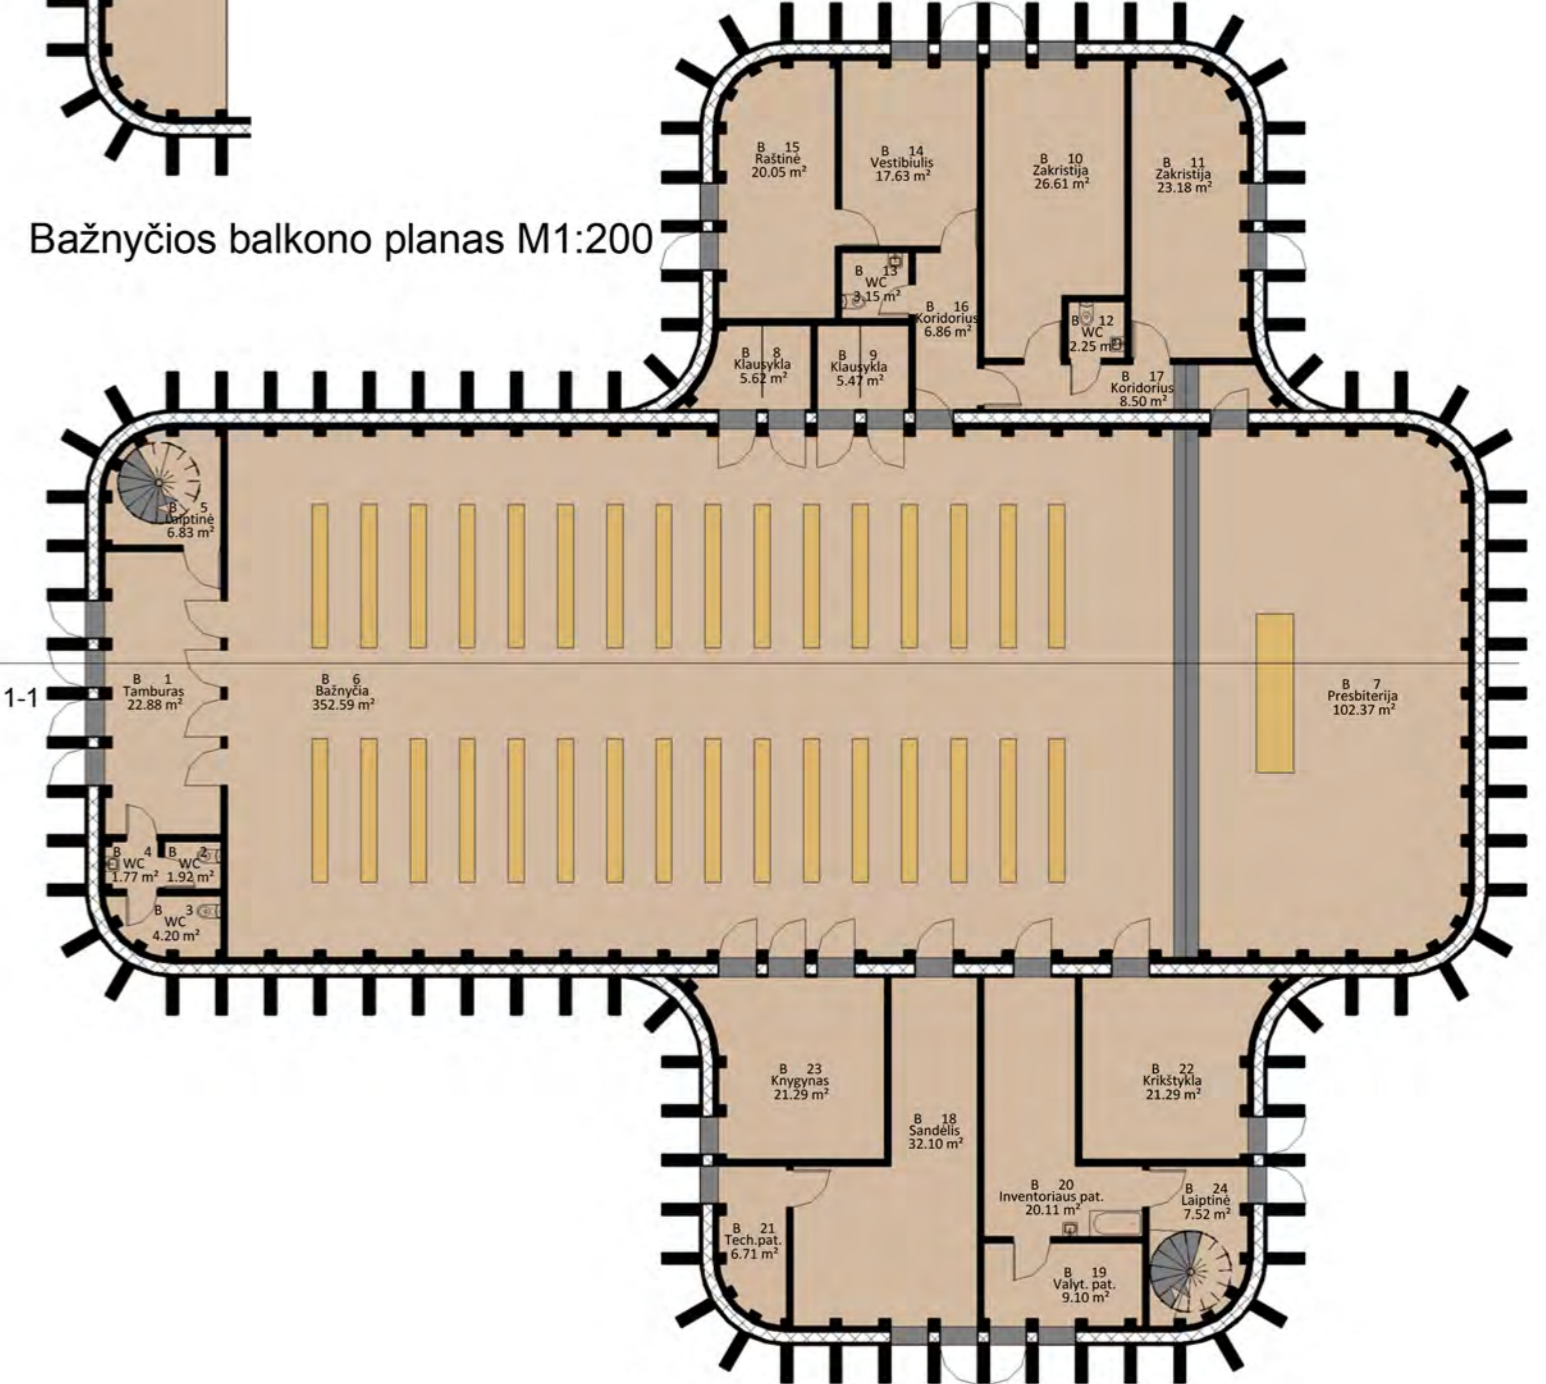

Bažnyčios 1a. planas M1:200

Laidojimo namų eksplikacija	Simbolis	Patalpos nr.	Pavadinimas	Plotas
L	1	Koridorius	40.82 m ²	
L	2	Didžioji salė	73.79 m ²	
L	3	Gimin. patalpa	16.91 m ²	
L	4	Mišioji salė	50.98 m ²	
L	5	Gimin. patalpa	16.27 m ²	
L	6	Koridorius	14.83 m ²	
L	7	Wc	5.00 m ²	
L	8	Wc	4.00 m ²	
L	9	Valytojos pat.	7.00 m ²	
L	10	Parengimo pat.	31.30 m ²	
L	11	Darbuotojų pat.	10.93 m ²	
L	12	Wc	2.70 m ²	
L	13	Korid.	5.48 m ²	
L	14	Koridorius	14.26 m ²	
L	15	Parduotuvė	377.90 m ²	
L	16	Kiemas	140.29 m ²	


Socialinių paslaugų centro eksplikacija	Simbolis	Patalpos nr.	Pavadinimas	Plotas
S	1	Tamburas	4.56 m ²	
S	2	Vestibulius	32.71 m ²	
S	3	Rūbėnė	7.27 m ²	
S	4	Wc	4.88 m ²	
S	5	Wc	5.89 m ²	
S	6	Korid.	2.54 m ²	
S	7	Darbuotojų pat.	13.08 m ²	
S	8	Virtuvė	14.28 m ²	
S	9	Parapijos salė	86.59 m ²	
S	10	Persirengimo pat.	11.74 m ²	
S	11	Laipinė	14.90 m ²	
S	12	Garaižai	42.45 m ²	
S	13	Koridorius	14.08 m ²	
S	14	Skalbikla	10.06 m ²	
S	15	Sodininko patalpa	15.47 m ²	
S	16	Ūkvedžio sandėlis	16.07 m ²	
S	17	Valytojos pat.	7.66 m ²	
S	18	Korid.	2.97 m ²	

Socialinių paslaugų centro eksplikacija	Simbolis	Patalpos nr.	Pavadinimas	Plotas
S	19	Viešo maitinimo salė	97.65 m ²	
S	20	Sandėlis	3.15 m ²	
S	21	Saldytuvai	3.15 m ²	
S	22	Korid.	3.12 m ²	
S	23	Virtuvė	15.38 m ²	
S	24	Holas	40.60 m ²	
S	25	Wc	9.52 m ²	
S	26	Wc	8.36 m ²	
S	27	Kabinetas	4.82 m ²	
S	28	Karitas	35.49 m ²	
S	29	Katechizis centras	43.22 m ²	
S	30	Kabinetas	4.97 m ²	
S	31	Kabinetas	4.97 m ²	
S	32	Šeimoms centras	35.17 m ²	
S	33	Kabinetas	4.43 m ²	
S	34	Kabinetas	4.87 m ²	
S	35	Jaunimo centras	37.03 m ²	
S	36	Vaikų su negalia centras	99.49 m ²	
S	37	Kabinetas	4.80 m ²	
S	38	Vaikų užimtumo patalpa	99.49 m ²	
S	39	Apaltaivimo centras	849.66 m ²	

Klebonijos eksplikacija	Simbolis	Patalpos nr.	Pavadinimas	Plotas
K	1	Tamburas	3.80 m ²	
K	2	Holas	14.82 m ²	
K	3	Wc	3.10 m ²	
K	4	Virtuvė	18.11 m ²	
K	5	Svetainė- valgomasis	42.18 m ²	
K	6	Šeiminių butas	32.39 m ²	
K	7	Koridorius	11.54 m ²	
K	8	Skalbikla	8.02 m ²	
K	9	Sandėlis	5.04 m ²	
K	10	Virtuvės sand.	6.32 m ²	
K	11	Sandėlis	5.14 m ²	
K	12	Sporto salė	25.70 m ²	
K	13	Garaižas	42.00 m ²	
K	15	Koridorius	15.29 m ²	
K	16	Sandėlis	13.03 m ²	
K	17	Vikaro butas	42.62 m ²	
K	18	Klebono butas	47.68 m ²	
K	19	Svečių k.	19.00 m ²	
K	20	Svečių k.	20.21 m ²	
K	14	Terasa	275.98 m ²	
K	21	Terasa	20.65 m ²	
K	22	Terasa	23.37 m ²	
K	21	Terasa	49.25 m ²	
K	22	Terasa	93.27 m ²	

Bažnyčios eksplikacija	Simbolis	Patalpos nr.	Pavadinimas	Plotas
B	1	Tamburas	22.88 m ²	
B	2	Wc	1.92 m ²	
B	3	Wc	4.20 m ²	
B	4	Wc	1.77 m ²	
B	5	Laipinė	6.83 m ²	
B	6	Bažnyčia	352.59 m ²	
B	7	Presbiterija	102.37 m ²	
B	8	Klausykla	5.62 m ²	
B	9	Klausykla	5.47 m ²	
B	10	Zakristija	26.61 m ²	
B	11	Zakristija	23.18 m ²	
B	12	Wc	2.25 m ²	
B	13	Wc	3.15 m ²	
B	14	Vestibulius	17.63 m ²	
B	15	Raitinė	20.05 m ²	
B	16	Koridorius	6.86 m ²	
B	17	Koridorius	8.50 m ²	
B	18	Sandėlis	32.10 m ²	
B	19	Valyt. pat.	9.10 m ²	
B	20	Inventoriaus pat.	20.11 m ²	
B	21	Tech. pat.	6.71 m ²	
B	22	Krikščykla	21.29 m ²	
B	23	Knygynas	21.29 m ²	
B	24	Laipinė	7.52 m ²	
B	25	Balkonas	39.29 m ²	
B	25	Balkonas	769.28 m ²	


Bažnyčios vidaus vaizdas

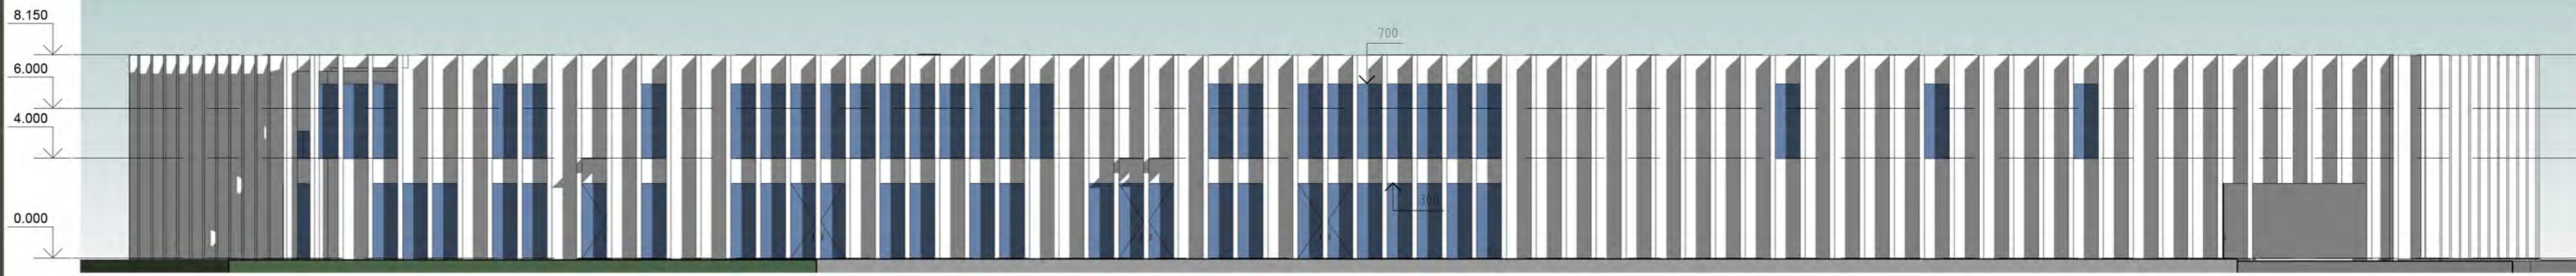

Klebonija

Socialinių paslaugų centras


Laidojimo namai Šiaurės rytų fasadas M1:200

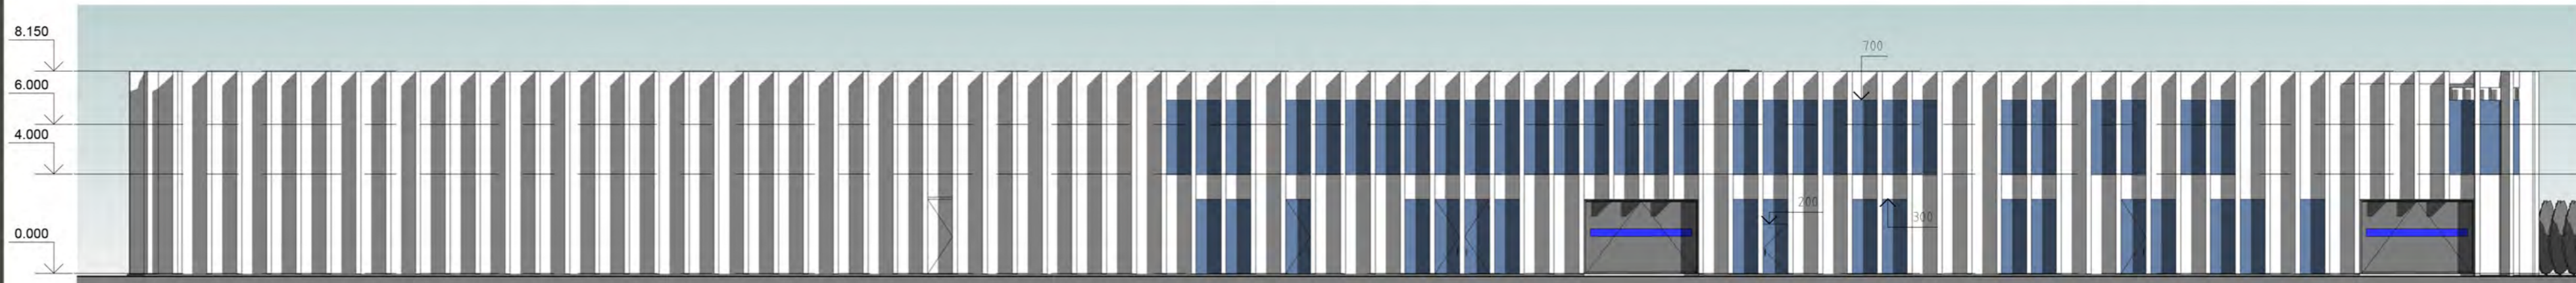


Laidojimo namai

Socialinių paslaugų centras


Klebonija Pietvakarių fasadas M1:200

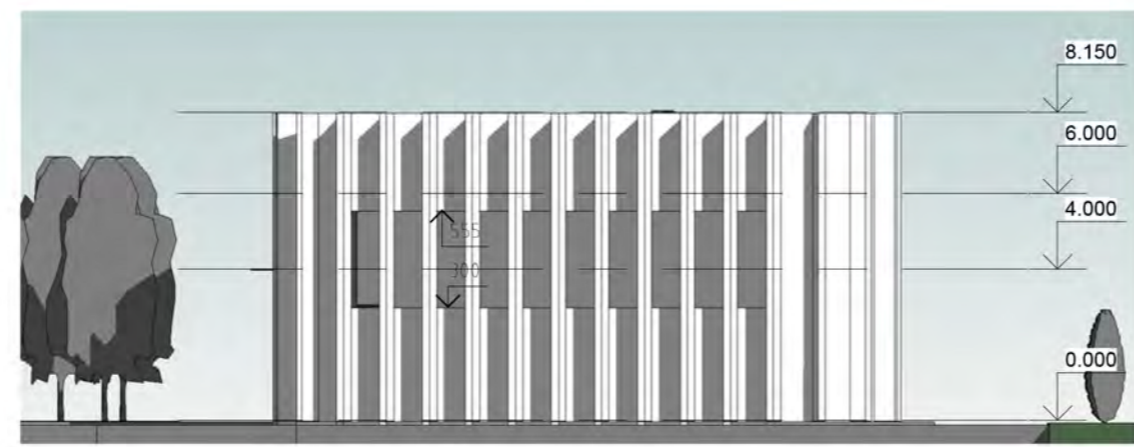


Laidojimo namai Šiaurės vakarų fasadas M1:200

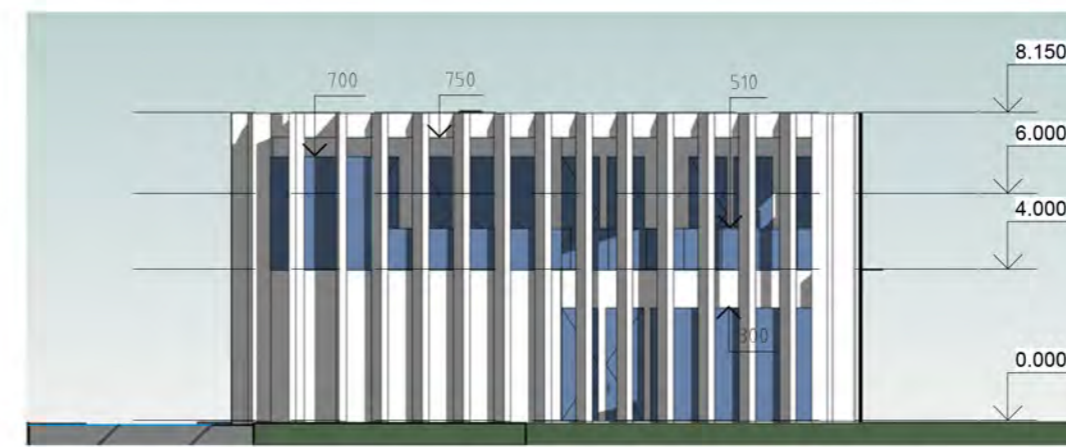

Klebonija Pietričių fasadas M1:200

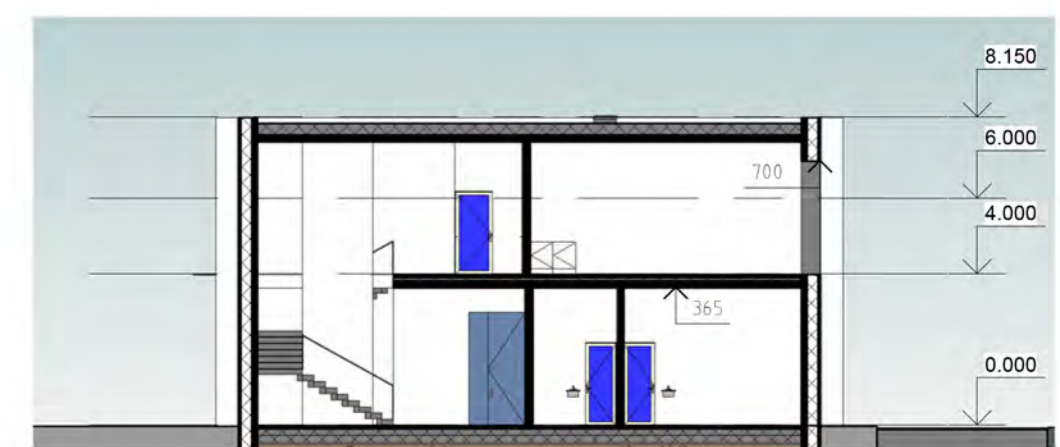


Pjūvis 2-2 M1:200

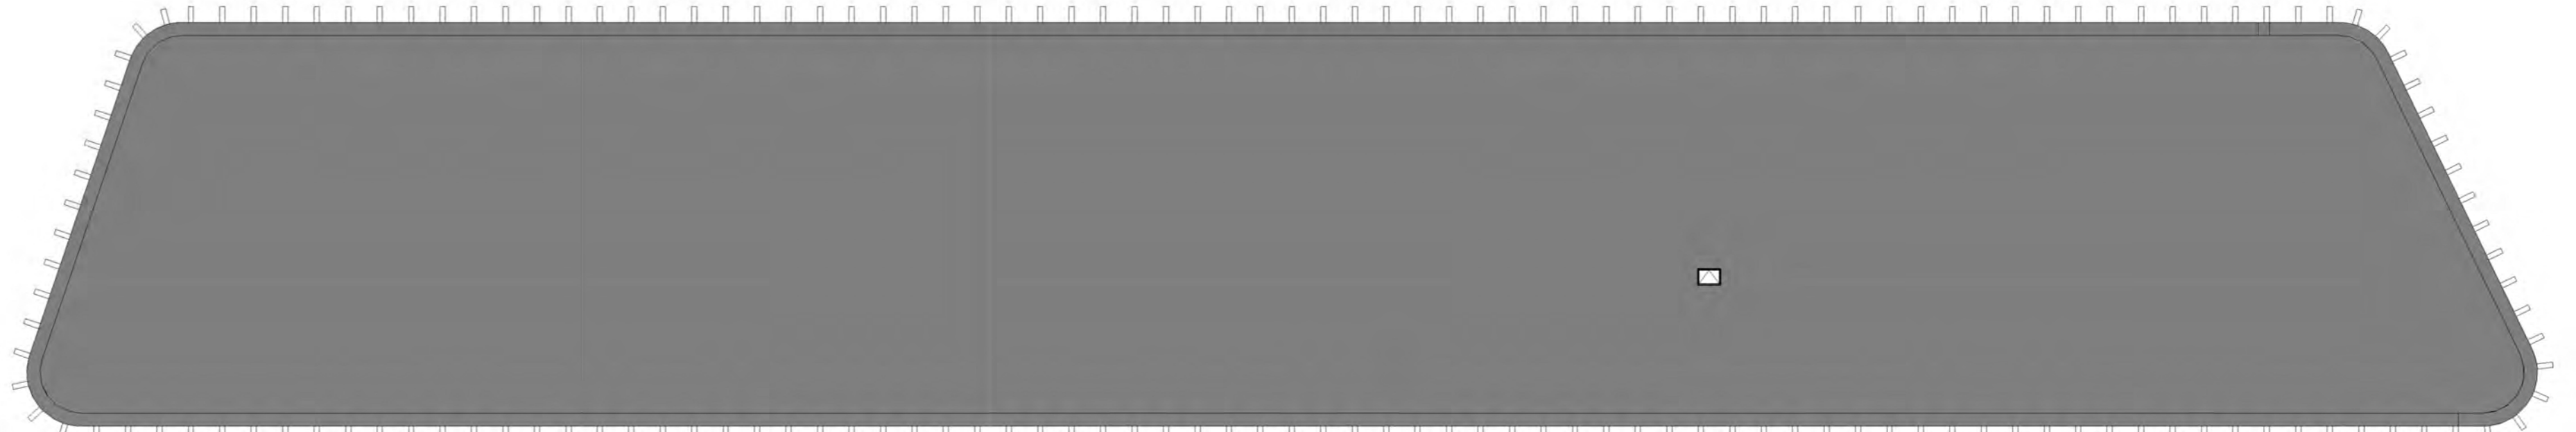

Laidojimo namai

Socialinių paslaugų centras


Klebonija Stogo planas M1:200

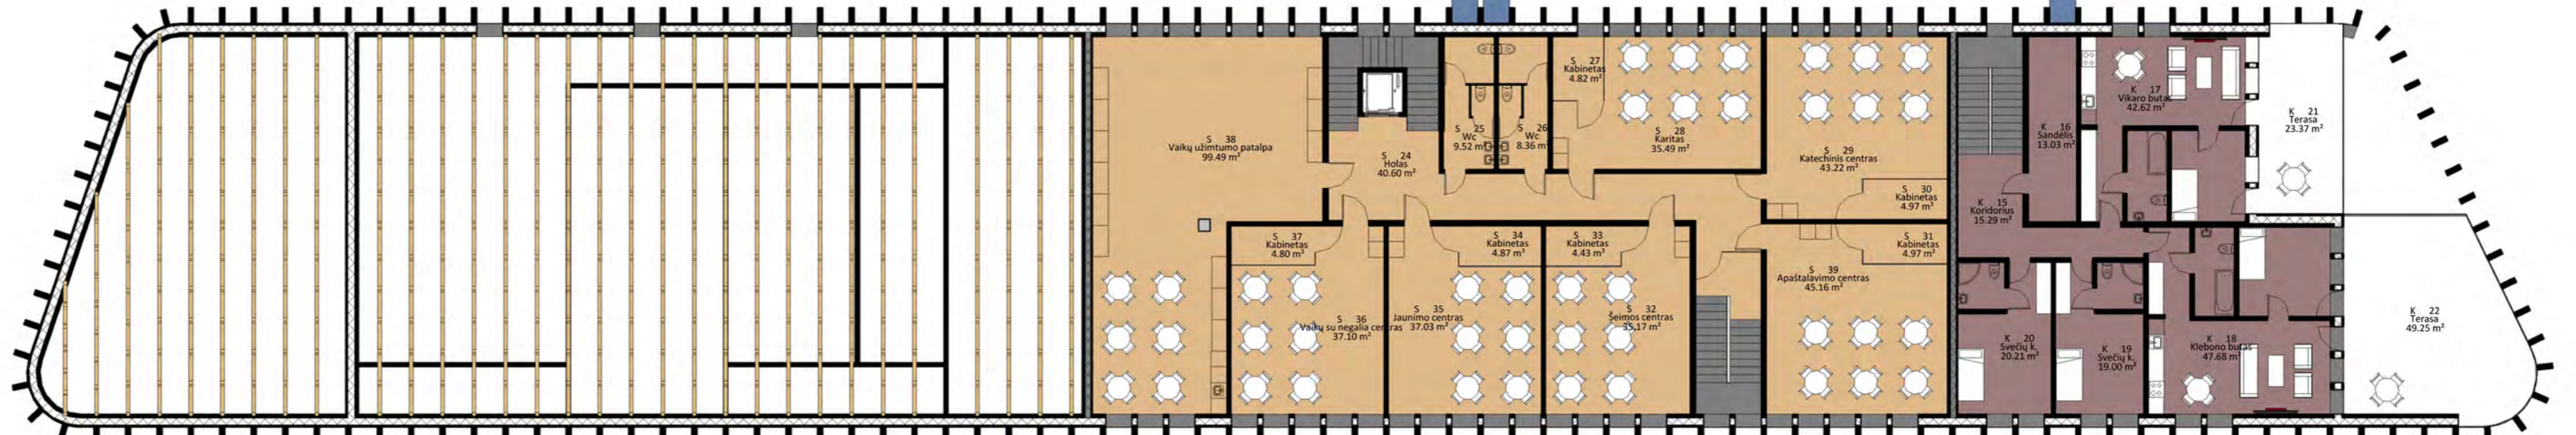

Laidojimo namai

Socialinių paslaugų centras

Klebonija 2a. planas M1:200

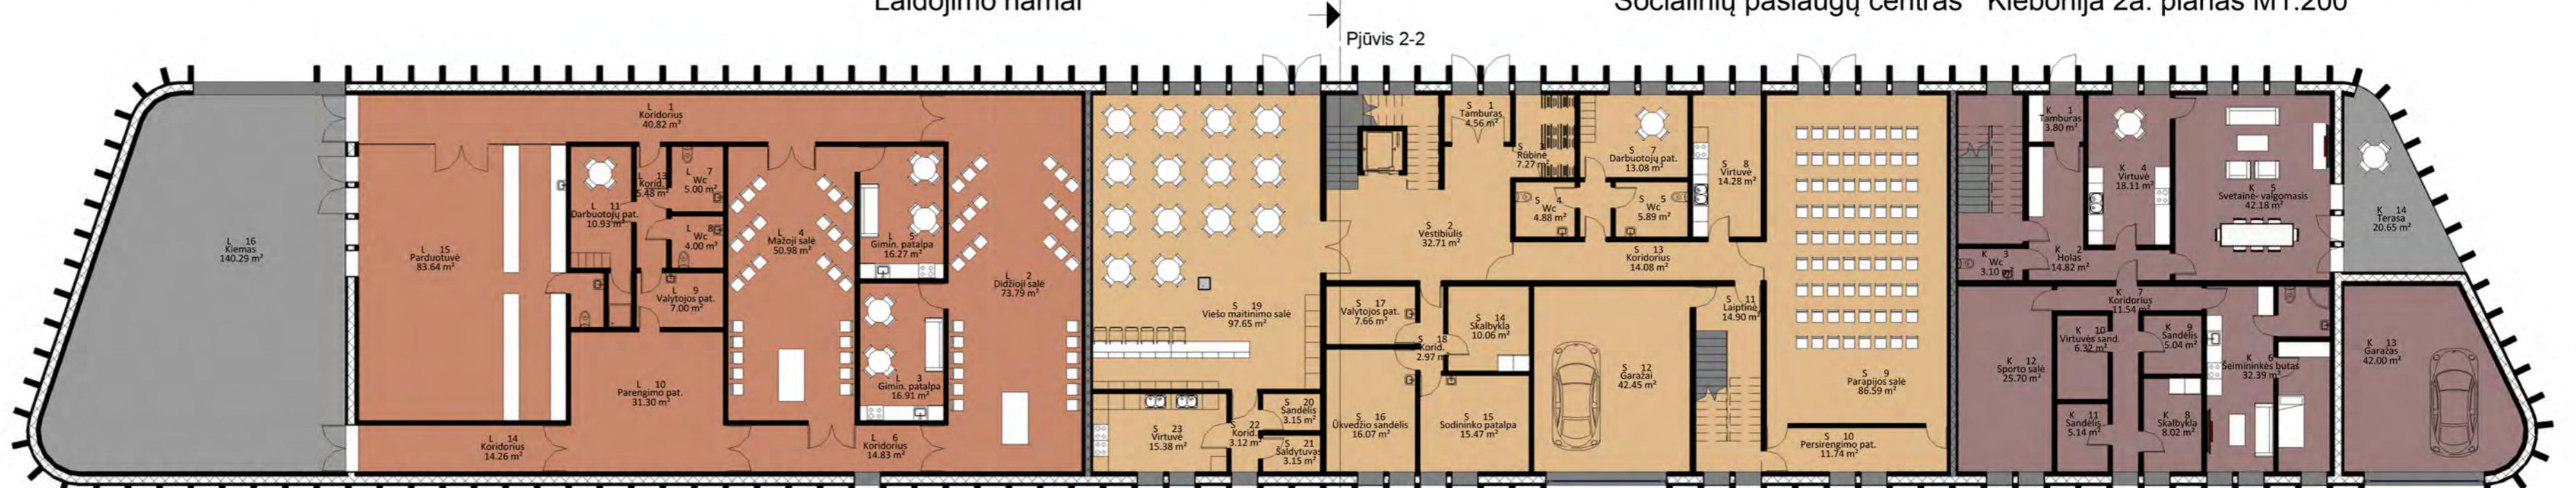

Bažnyčios įėjimo vaizdas

Laidojimo namai

Socialinių paslaugų centras

Klebonija 1 a. planas M1:200