

**BENDRIJI SKLYPO RODIKLIAI****UŽSTATYMO PLOTAS**

1. Laidojimo namai - 573.56 m²
2. Klebonija - 290.46 m²
3. Bažnyčia - 640.00 m²
4. Soc. centras - 655.25 m²


VISO: 2159.27 m²SKLYPO PLOTAS - 7765 m²

UŽSTATYMO TANKIS - 27.8 %


SUTARTINIAI ŽYMĖJIMAI

- BETONINIŲ PLYTELIŲ DANGA - 1, SKIRTA PĖSČIŲJŲ JUDĖJIMUI
- BETONINIŲ PLYTELIŲ DANGA - 2, SKIRTA PĖSČIŲJŲ JUDĖJIMUI
- BETONINIŲ PLYTELIŲ DANGA, SKIRTA TRANSPORTO JUDĖJIMUI
- VEJA
- ESAMI MEDŽIAI
- SODINAMI MEDŽIAI
- SKLYPO RIBOS
- TVARKOMO SKLYPO RIBOS


SKLYPO PLANAS - DANGŲ PLANAS M 1: 500

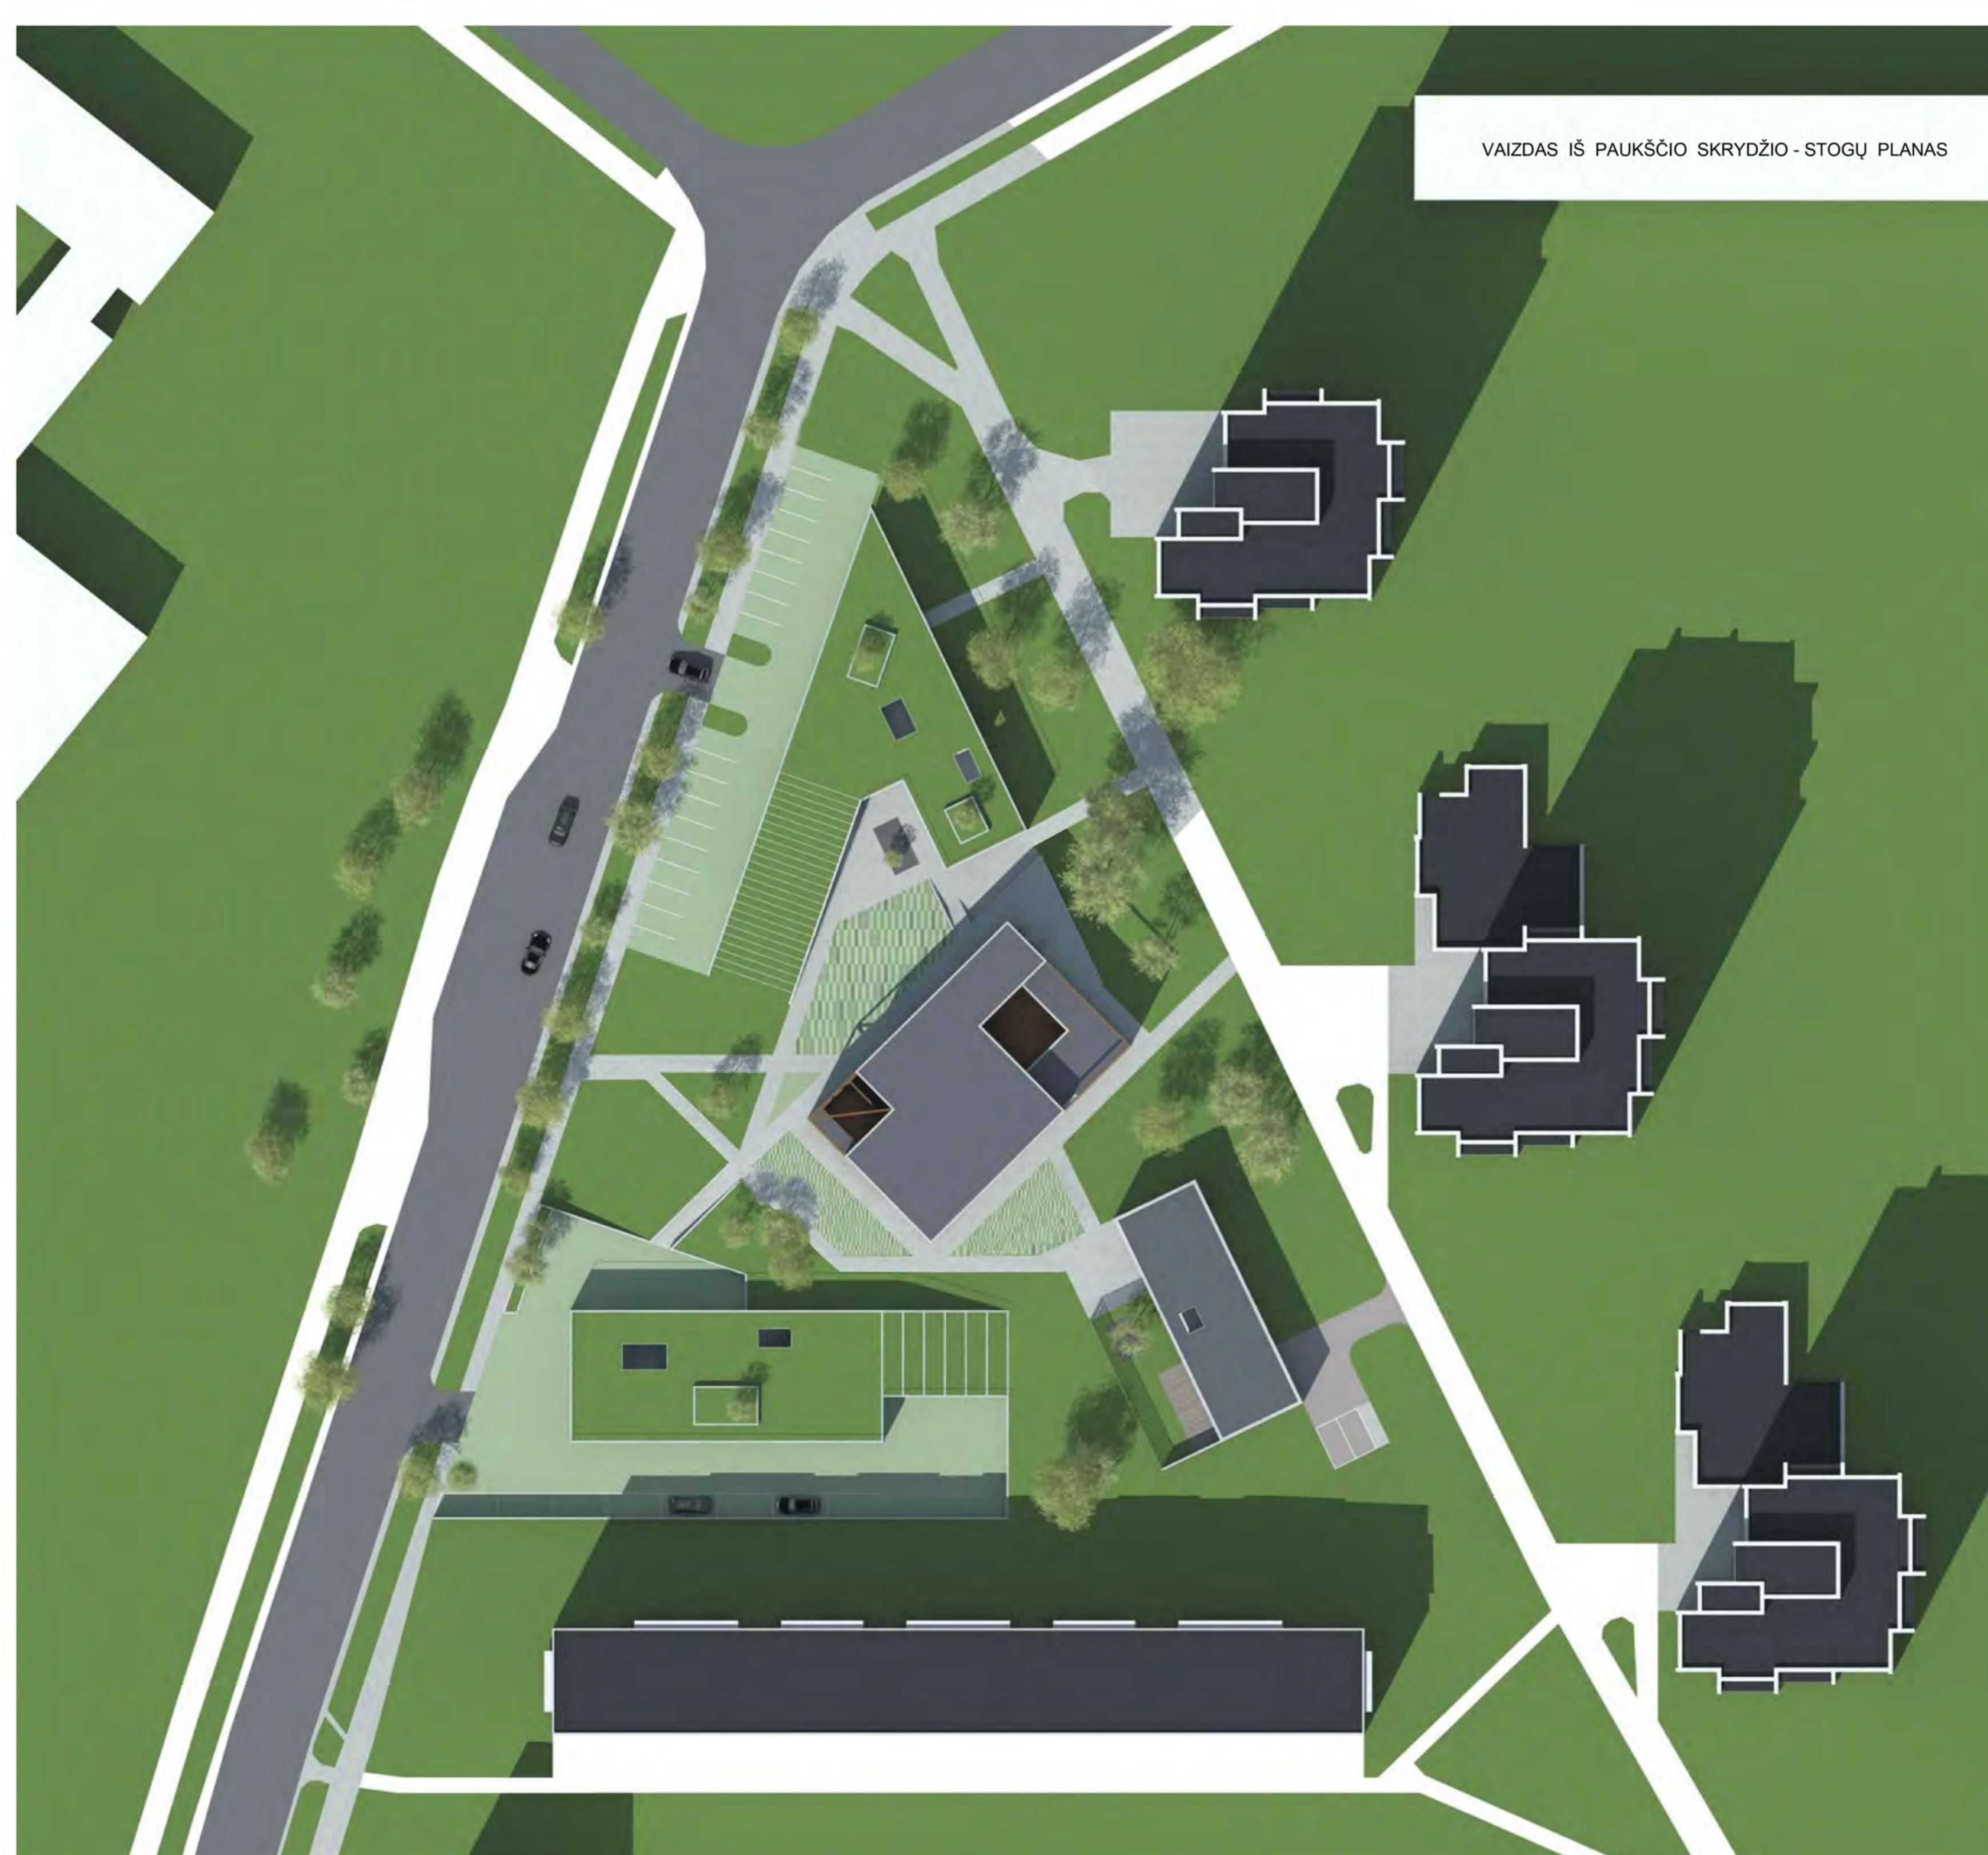


VAIZDAS IŠ PAUKŠČIO SKRYDŽIO - STOGŲ PLANAS

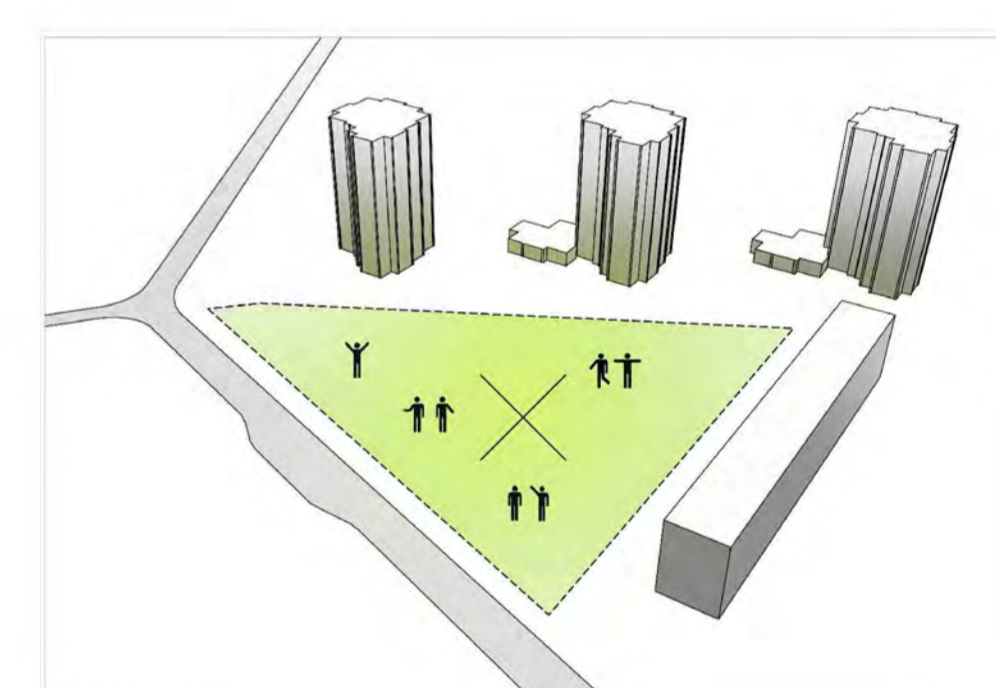**ESAMA SKLYPO SITUACIJA:**


DAUGIABUČIŲ GYVENAMŲJŲ NAMŲ TERITORIJA
NAUDOJAMA REKREACIJAI
ŽALIOJI KVARTALO ZONA

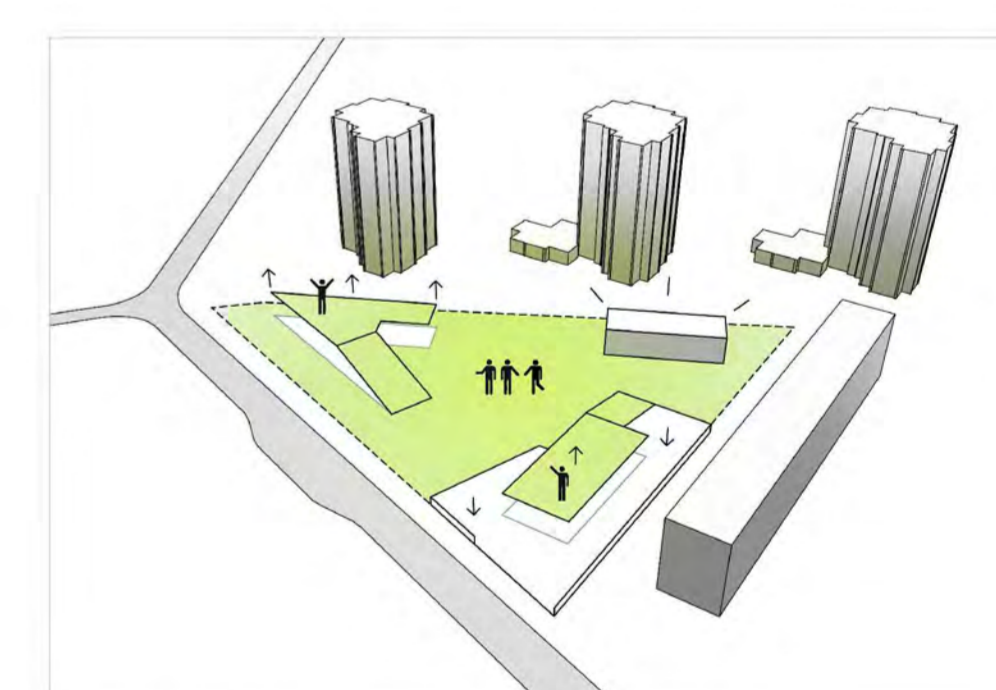**SIŪLOMAS SKLYPO UŽSTATYMAS:**

IŠLAIKANT REKREACINĘ PASKIRTĮ - APŽELDINTI
EKSPLOATUOJAMI STOGAI, DIDELI VEJOS IR ŽELDYNŲ
PLOTAI. TERITORIJA ATVIRA KVARTALO IR MIESTO
GYVENTOJAMS, JUNGIANČIĄ ĮVAIRIAS FUNKCIJAS

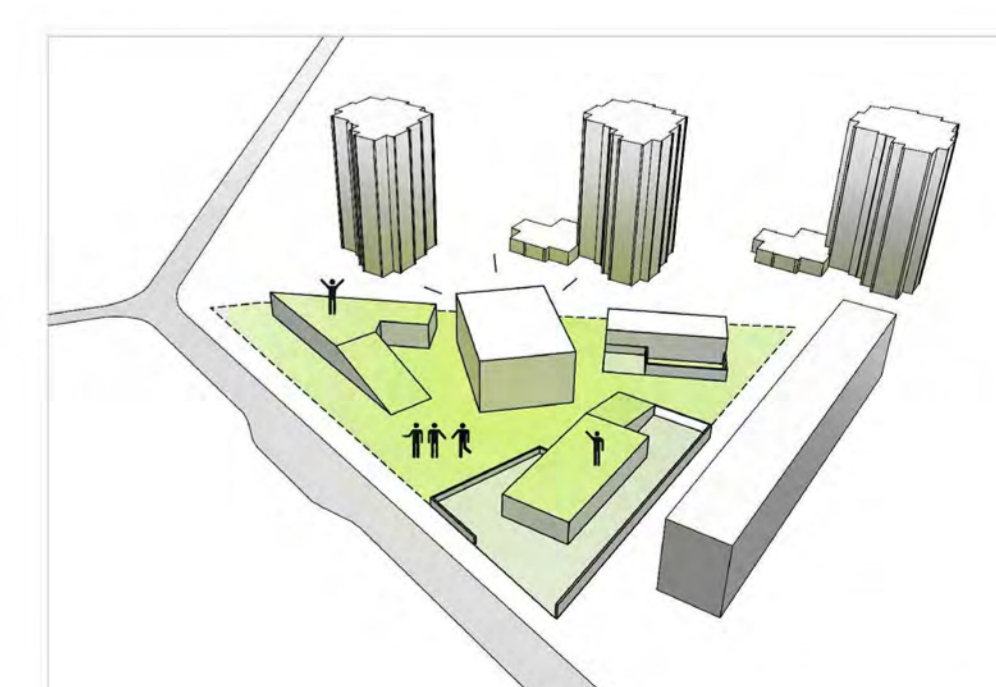**SIŪLOMAS SKLYPO UŽSTATYMAS:**


CENTRE - BAŽNYČIA. STATINIO ARCHITEKTŪRA
MONUMENTALI, DERANTI ESAMOJE MIESTO
DAUGIABUČIŲ GYVENAMŲJŲ NAMŲ APSUPTOJE
TERITORIJOJE

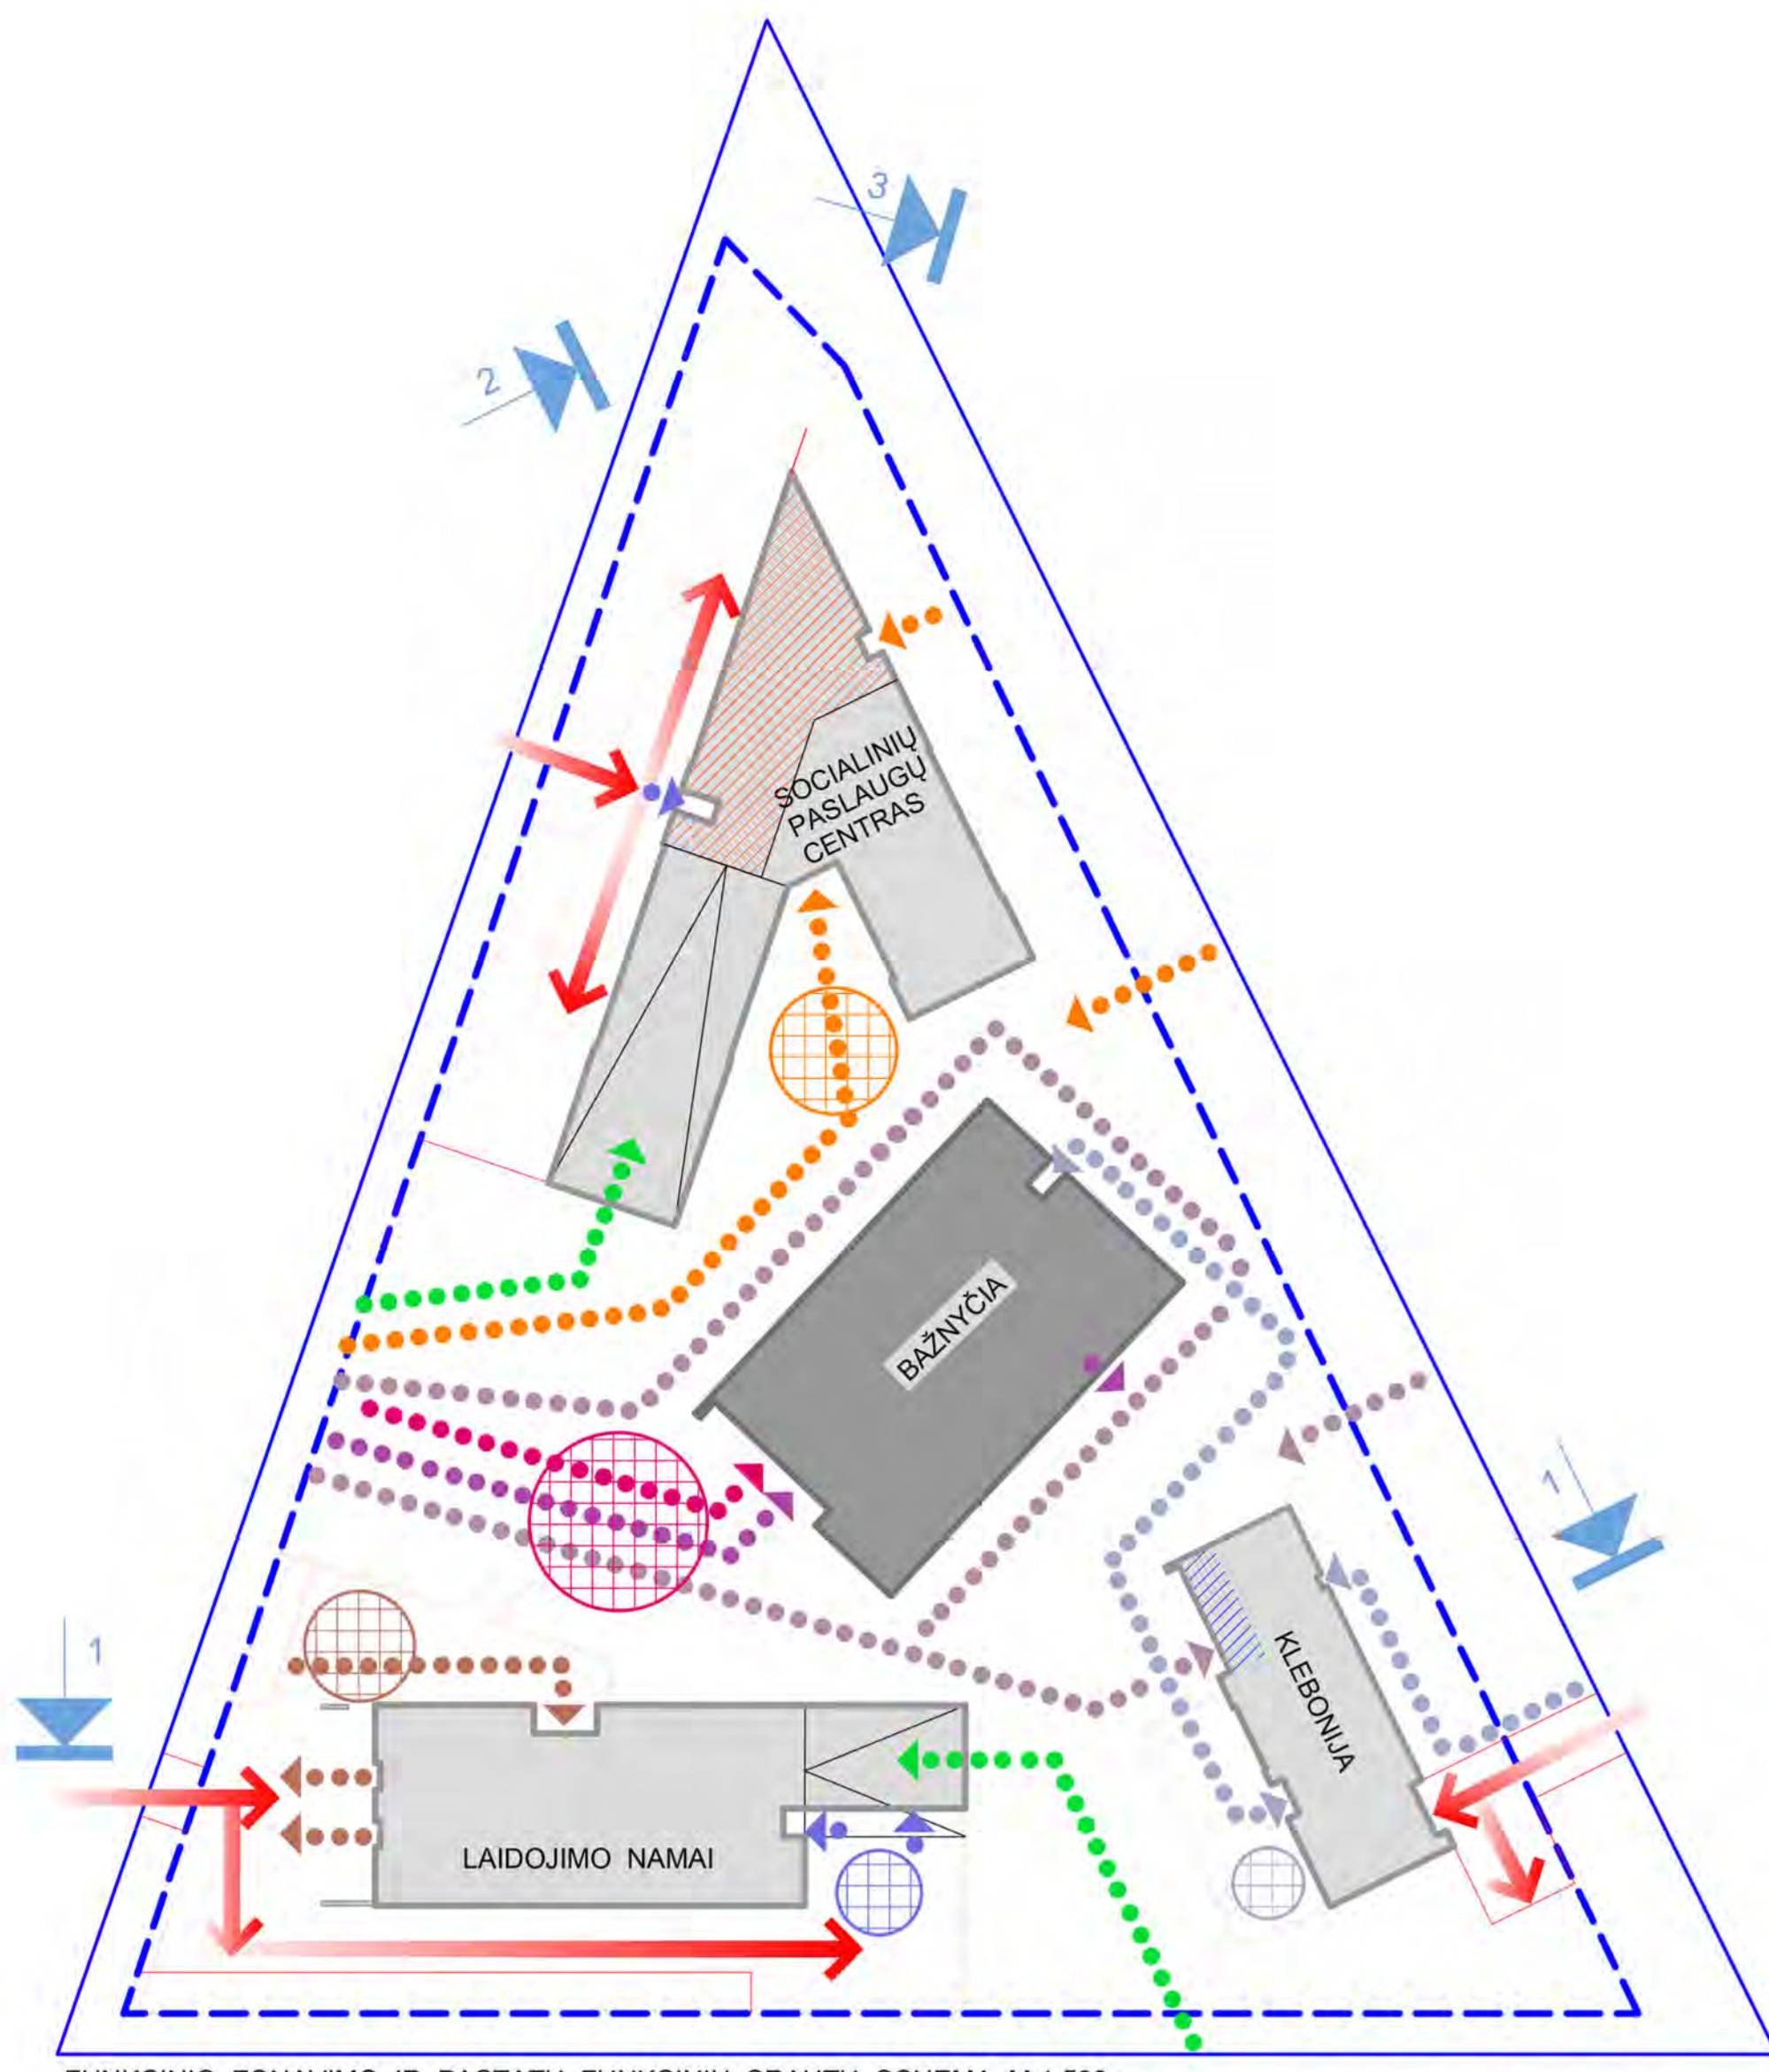

SUTARTINIAI ŽYMĖJIMAI:


- REKREACINIŲ ZONŲ TRAUKOS SRAUTAI
- KOMPLEKSO APTARNAVIMO VIETOS
- SOCIALINIO PASLAUGŲ CENTRO LANKYTOJŲ SRAUTAI
- KRIKŠTYNŲ DALYVIŲ SRAUTAI
- VESTUVIŲ DALYVIŲ SRAUTAI
- BAŽNYČIOS LANKYTOJŲ IR ŠVENTINIŲ PROCESIŲ SRAUTAI
- LAIDŪTUVIŲ PROCESIŲ DALYVIŲ SRAUTAI
- KLEBONIJS GYVENTOJŲ PAGRINDINIAI SRAUTAI
- AUTOMOBILIŲ ĮVAŽIAVIMO (IŠVAŽIAVIMO) VIETOS

- LAIDŪJIMO REIKMENŲ IR GĖLIŲ PARDUOTUVĖ
- RAŠTINĖ
- VIEŠO MAITINIMO SALĖ SU MAISTO GAMINIMO PATALPOMIS
- BAŽNYČIOS AIKŠTĖ
- SOCIALINIŲ PASLAUGŲ CENTRO AIKŠTĖ
- LAIDŪJIMO NAMŲ KIEMAS
- KLEBONIJS KIEMAS
- ŪKINIS - APTARNAVIMO KIEMAS

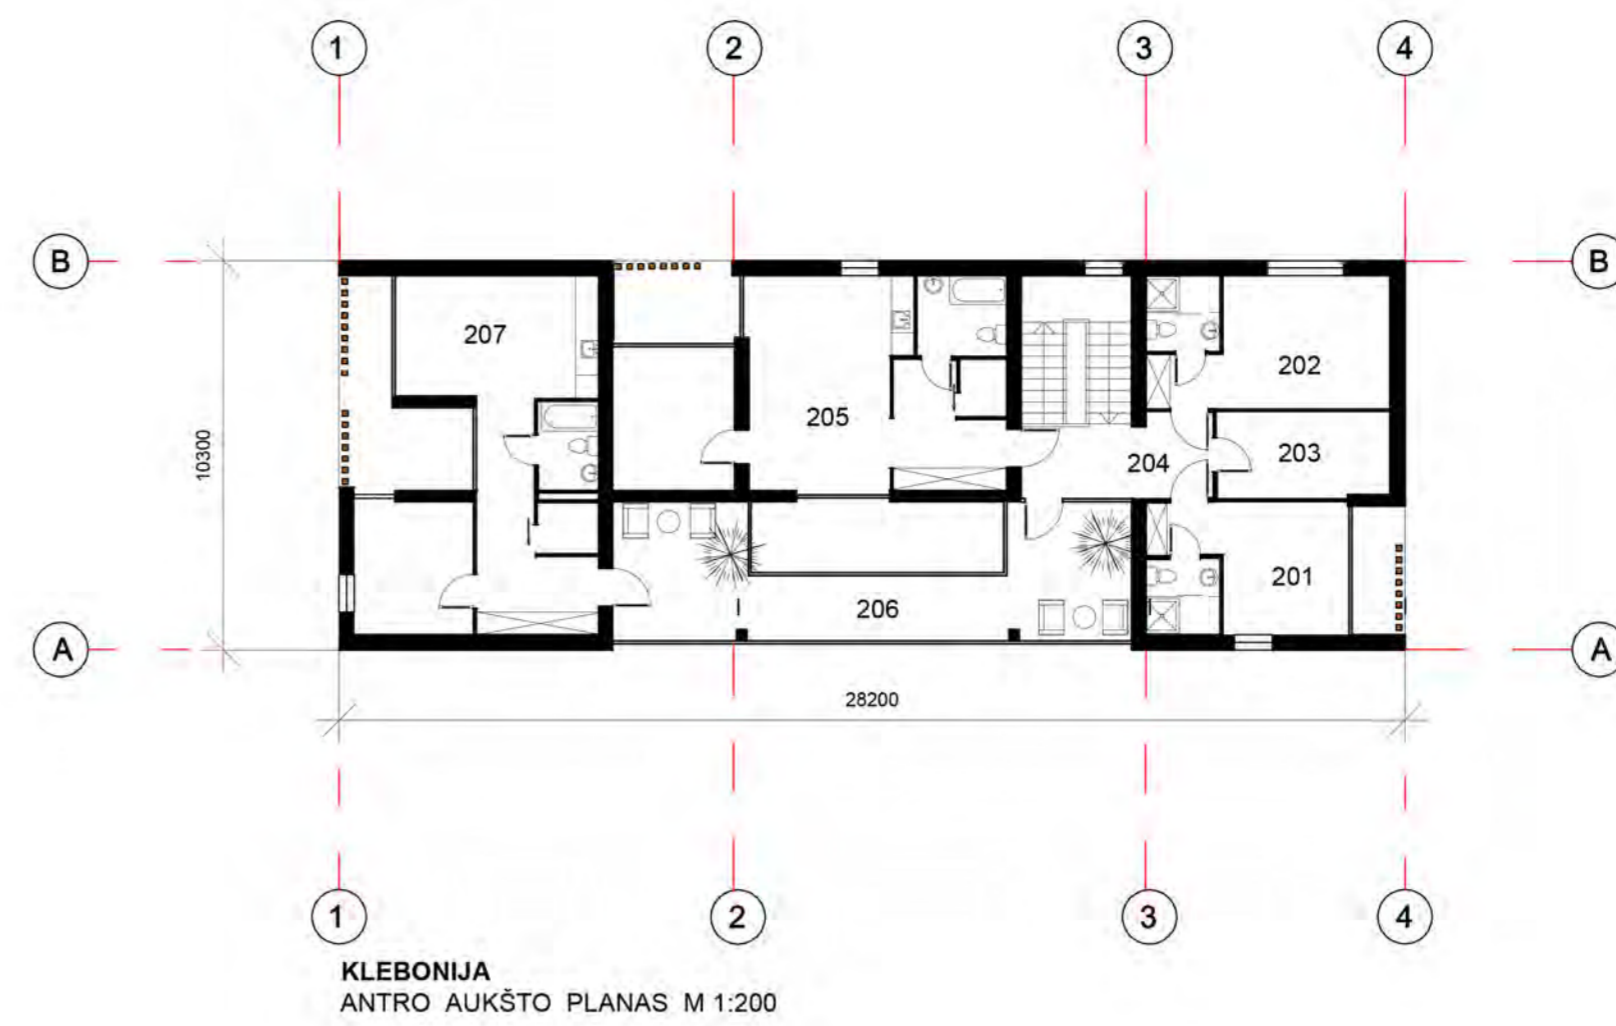

PATALPŲ EKSPLIKACIJA:

PAT. NR.	PAVADINIMAS	PLOTAS m2
KLEBONIJA		
201	SVEČIŲ KAMBARYS SU WC	18,30
202	SVEČIŲ KAMBARYS SU WC	22,00
203	INVENTORIJAUS SANDELIS	10,00
204	KORIDORIUS	7,00
205	BUTAS	50,27
206	ORANŽERJA	36,60
207	BUTAS	47,14
VISIO:		191,31

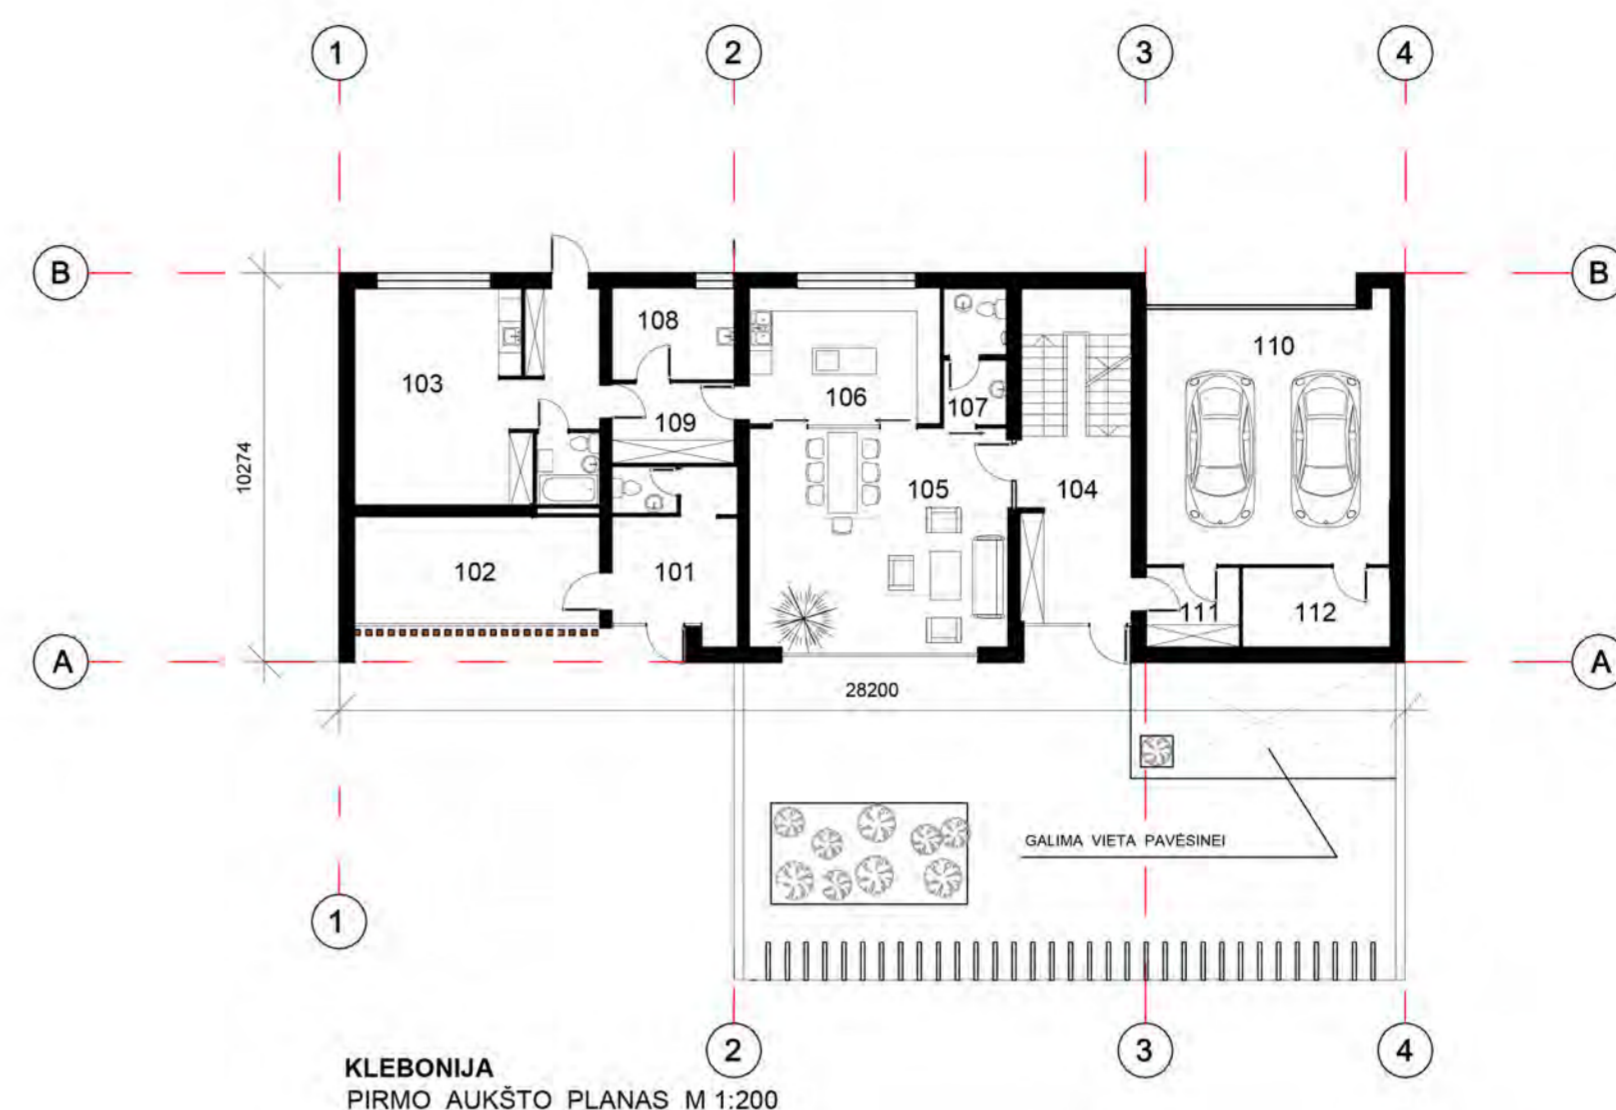


PATALPŲ EKSPLIKACIJA:

PAT. NR.	PAVADINIMAS	PLOTAS m2
RAŠTINĖS PATALPOS		
101	VESTIBULIS SU WC	15,00
102	RAŠTINĖ	18,00
VISIO:		33,00
KLEBONIJA		
103	ŠEIMINKIS BUTAS	35,00
104	HOLAS	14,00
105	SVETAINĖ - VALGOMASIS	40,00
106	VIRTUVĖ	18,00
107	WC	5,70
108	SKALBYKLA	8,00
109	VIRTUVĖS SANDELIKAS	6,80
110	GARAŽAS 2 AUTOMOBILAMS	44,00
111	ŠLIUZAS	5,12
112	TECHNINĖ PATALPA	8,13
VISIO:		184,75



PATALPŲ EKSPLIKACIJA:

PAT. NR.	PAVADINIMAS	PLOTAS m2
RAŠTINĖS PATALPOS		
001	LAIPTINĖ	7,00
002	KORIDORIUS	13,60
003	PERSIRENGIMO PATALPA	25,00
004	SPORTO SALE	5,50
005	BUTO SANDELIKAS	6,50
006	BUTO SANDELIKAS	15,00
007	TECHNINĖ PATALPA	15,00
VISIO:		72,60

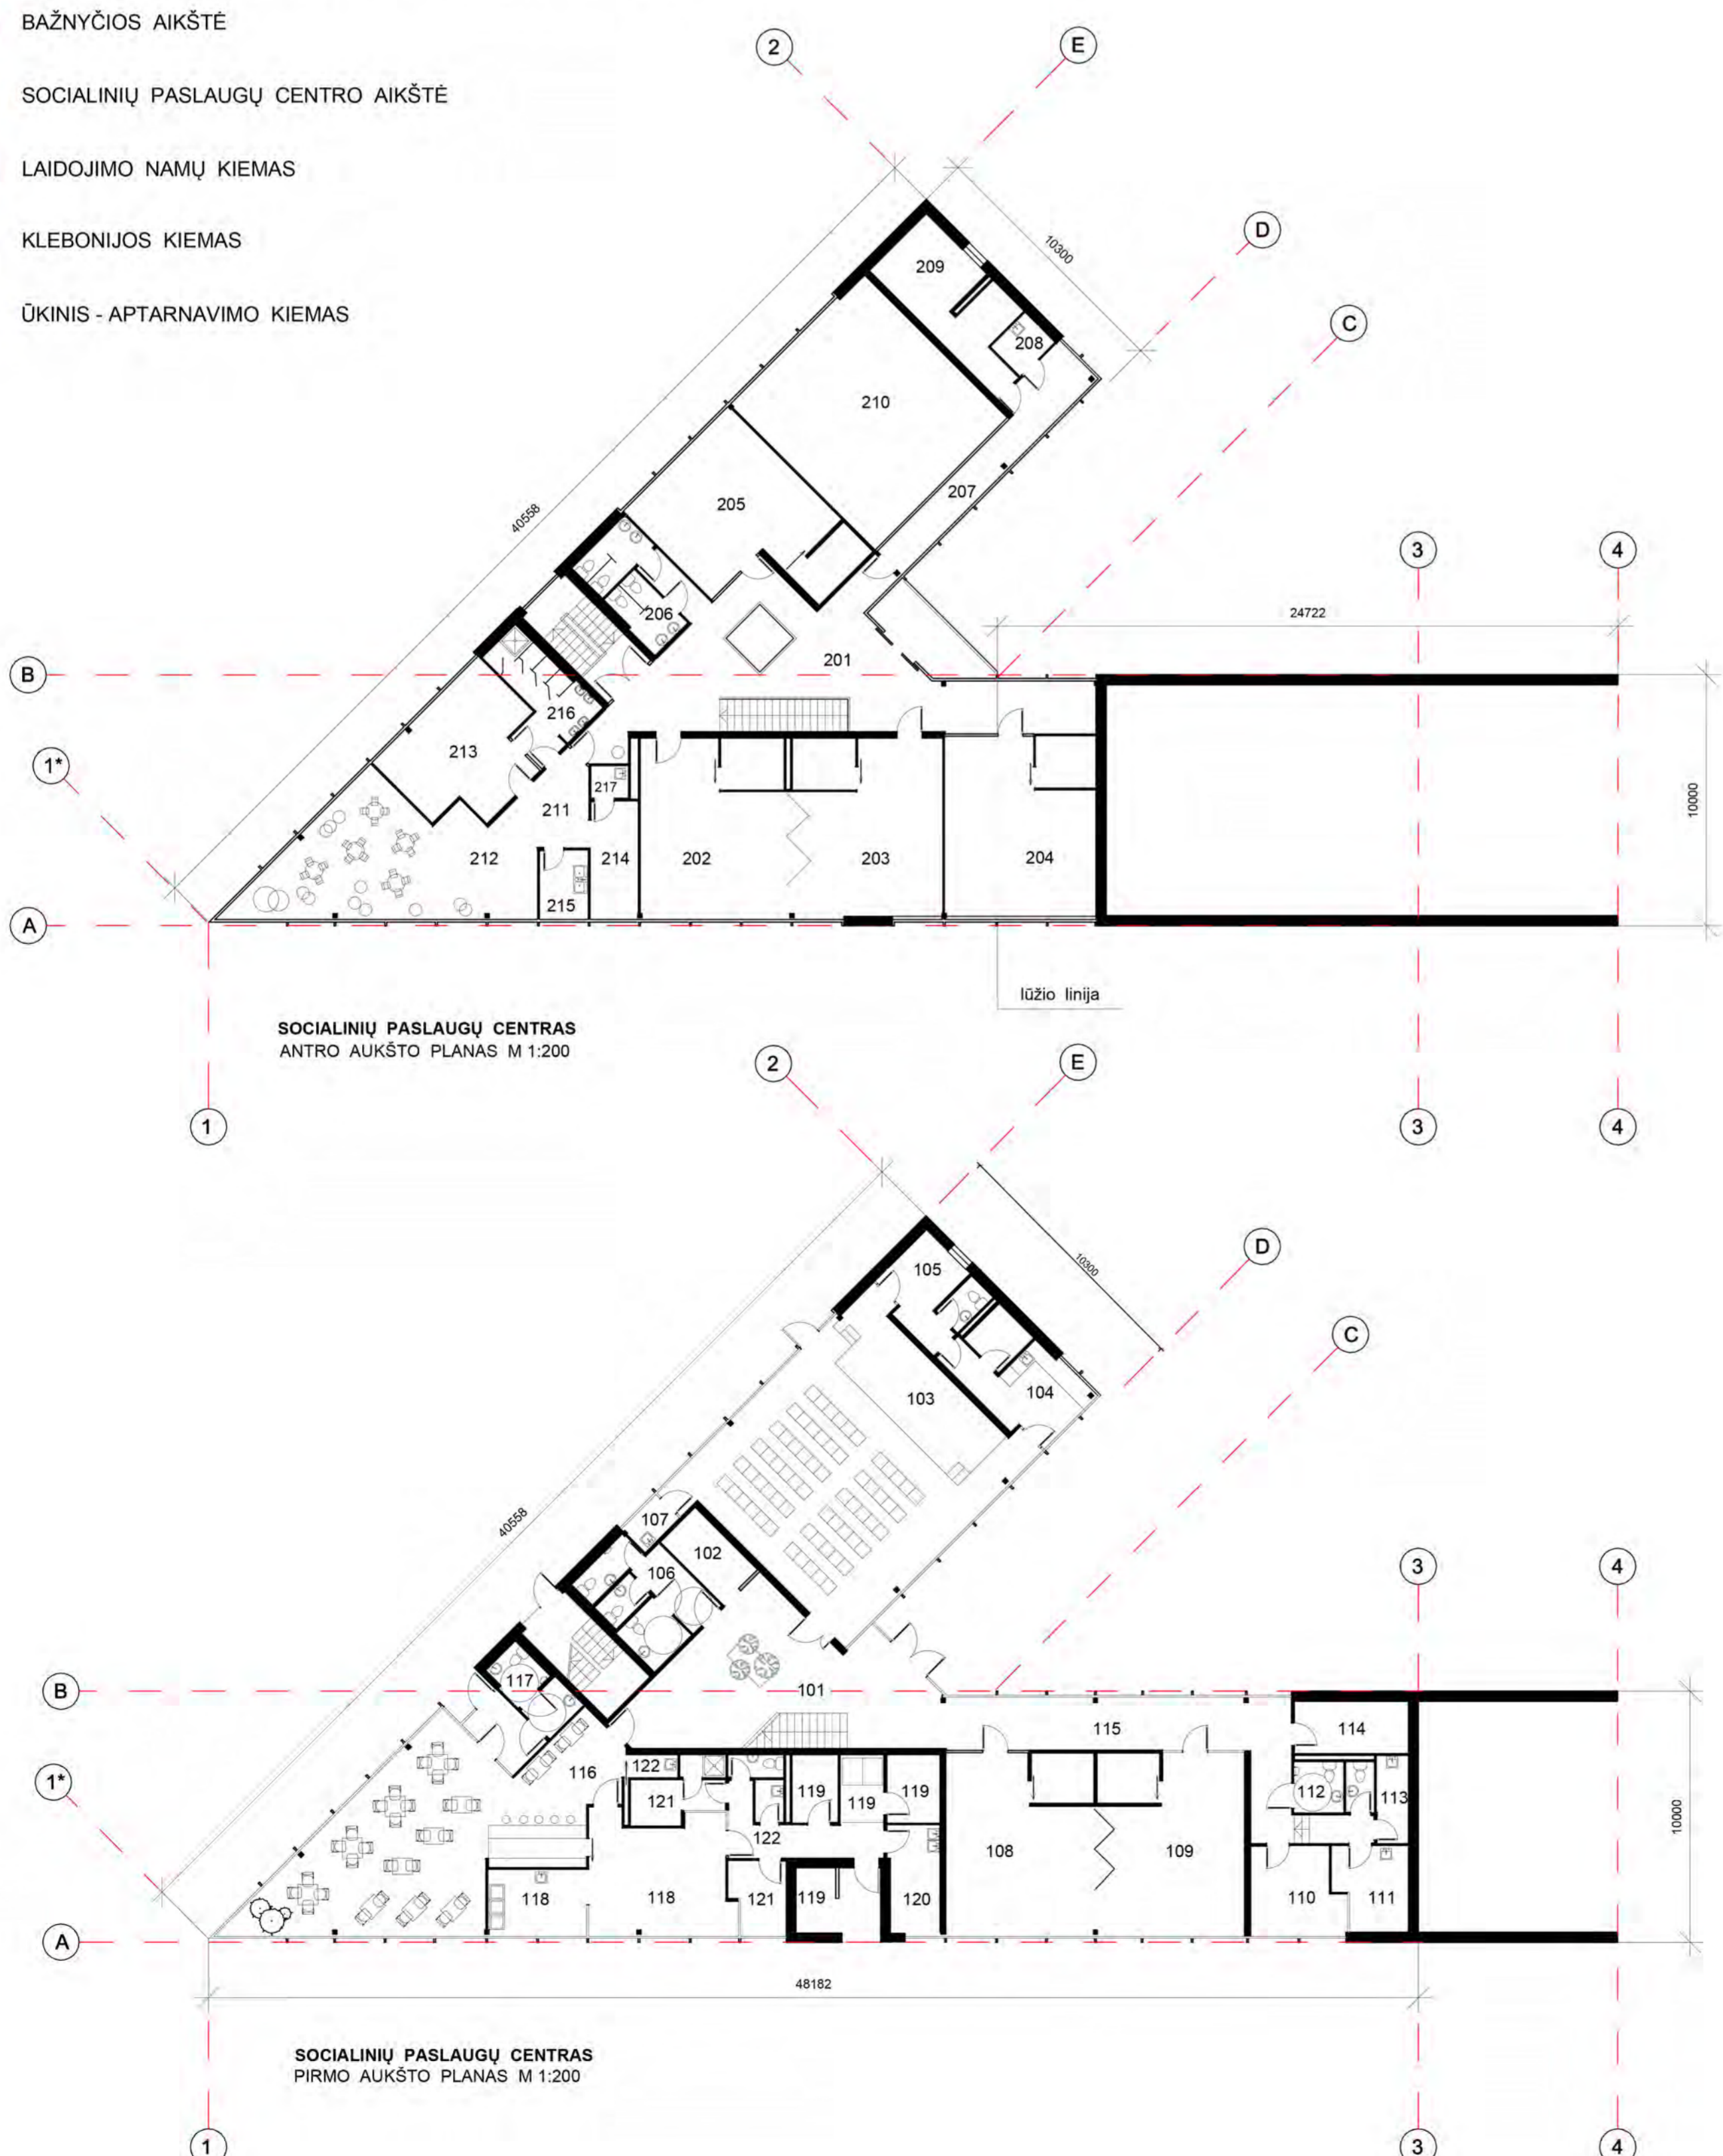


PATALPŲ EKSPLIKACIJA:

PAT. NR.	PAVADINIMAS	PLOTAS m2
201	FOJE	65,00
202	ŠEIMOS CENTRAS, METODINIS KAB.	42,00
203	JAUNIMO CENTRAS, METODINIS KAB.	42,00
204	APAŠTALAVIMO CENTRAS, "....."	42,00
205	KATECHETINIS CENTRAS, "....."	38,77
206	WC BLOKAS	10,00
207	BALKONAS - KORIDORIUS	14,00
208	VALYMO INVENTORIJAUS PATALPA	3,14
209	TECHNINĖS PATALPOS	21,00
210	SALĖS ERDVĖ	—
VISIO:		277,91
VAIKŲ UŽMĖTUMO PATALPOS		
211	HOLAS	8,50
212	ŽAIDIMŲ ZONA	47,00
213	MIEGAMOJO ZONA	24,00
214	RŪBINĖ	9,00
215	VIRTUVĖLĖ	5,00
216	PRAUSYKLA - TUALETAS	11,65
217	PAGALBINĖ PATALPA	1,85
VISIO:		107,90

PATALPŲ EKSPLIKACIJA:


PAT. NR.	PAVADINIMAS	PLOTAS m2
SOCIALINIŲ PASLAUGŲ CENTRAS		
101	VESTIBULIS	52,00
102	RŪBINĖ	7,00
103	PARAPIJOS SALĖ	100,00
104	VIRTUVĖ SU SANDELIKU	15,00
105	PERSIRENGIMO PATALPA	10,28
106	WC BLOKAS	15,60
107	VALYMO INV. PATALPA	2,47
108	VAIKŲ SU NEGALIA CENTRAS	42,50
109	KARITAS	42,50
110	PERSONALO PATALPA	12,22
111	SKALBYKLA	9,30
112	WC BLOKAS	6,00
113	VALYMO INV. PATALPA	4,32
114	TECHNINĖ PATALPA	9,50
115	KORIDORIUS	38,00
VISIO:		366,89
VIEŠO MAITINIMO PATALPOS		
116	SALĖ	78,40
117	WC PRIE SALĖS	6,50
118	VIRTUVĖS PATALPŲ BLOKAS	36,30
119	SANDELIŲ BLOKAS	18,50
120	PIRMINIO ŽALAVIŲ APDOROJ. PAT.	9,00
121	PERSONALO PATALPOS	15,35
122	PAGALBINĖS PATALPOS	13,18
VISIO:		177,23

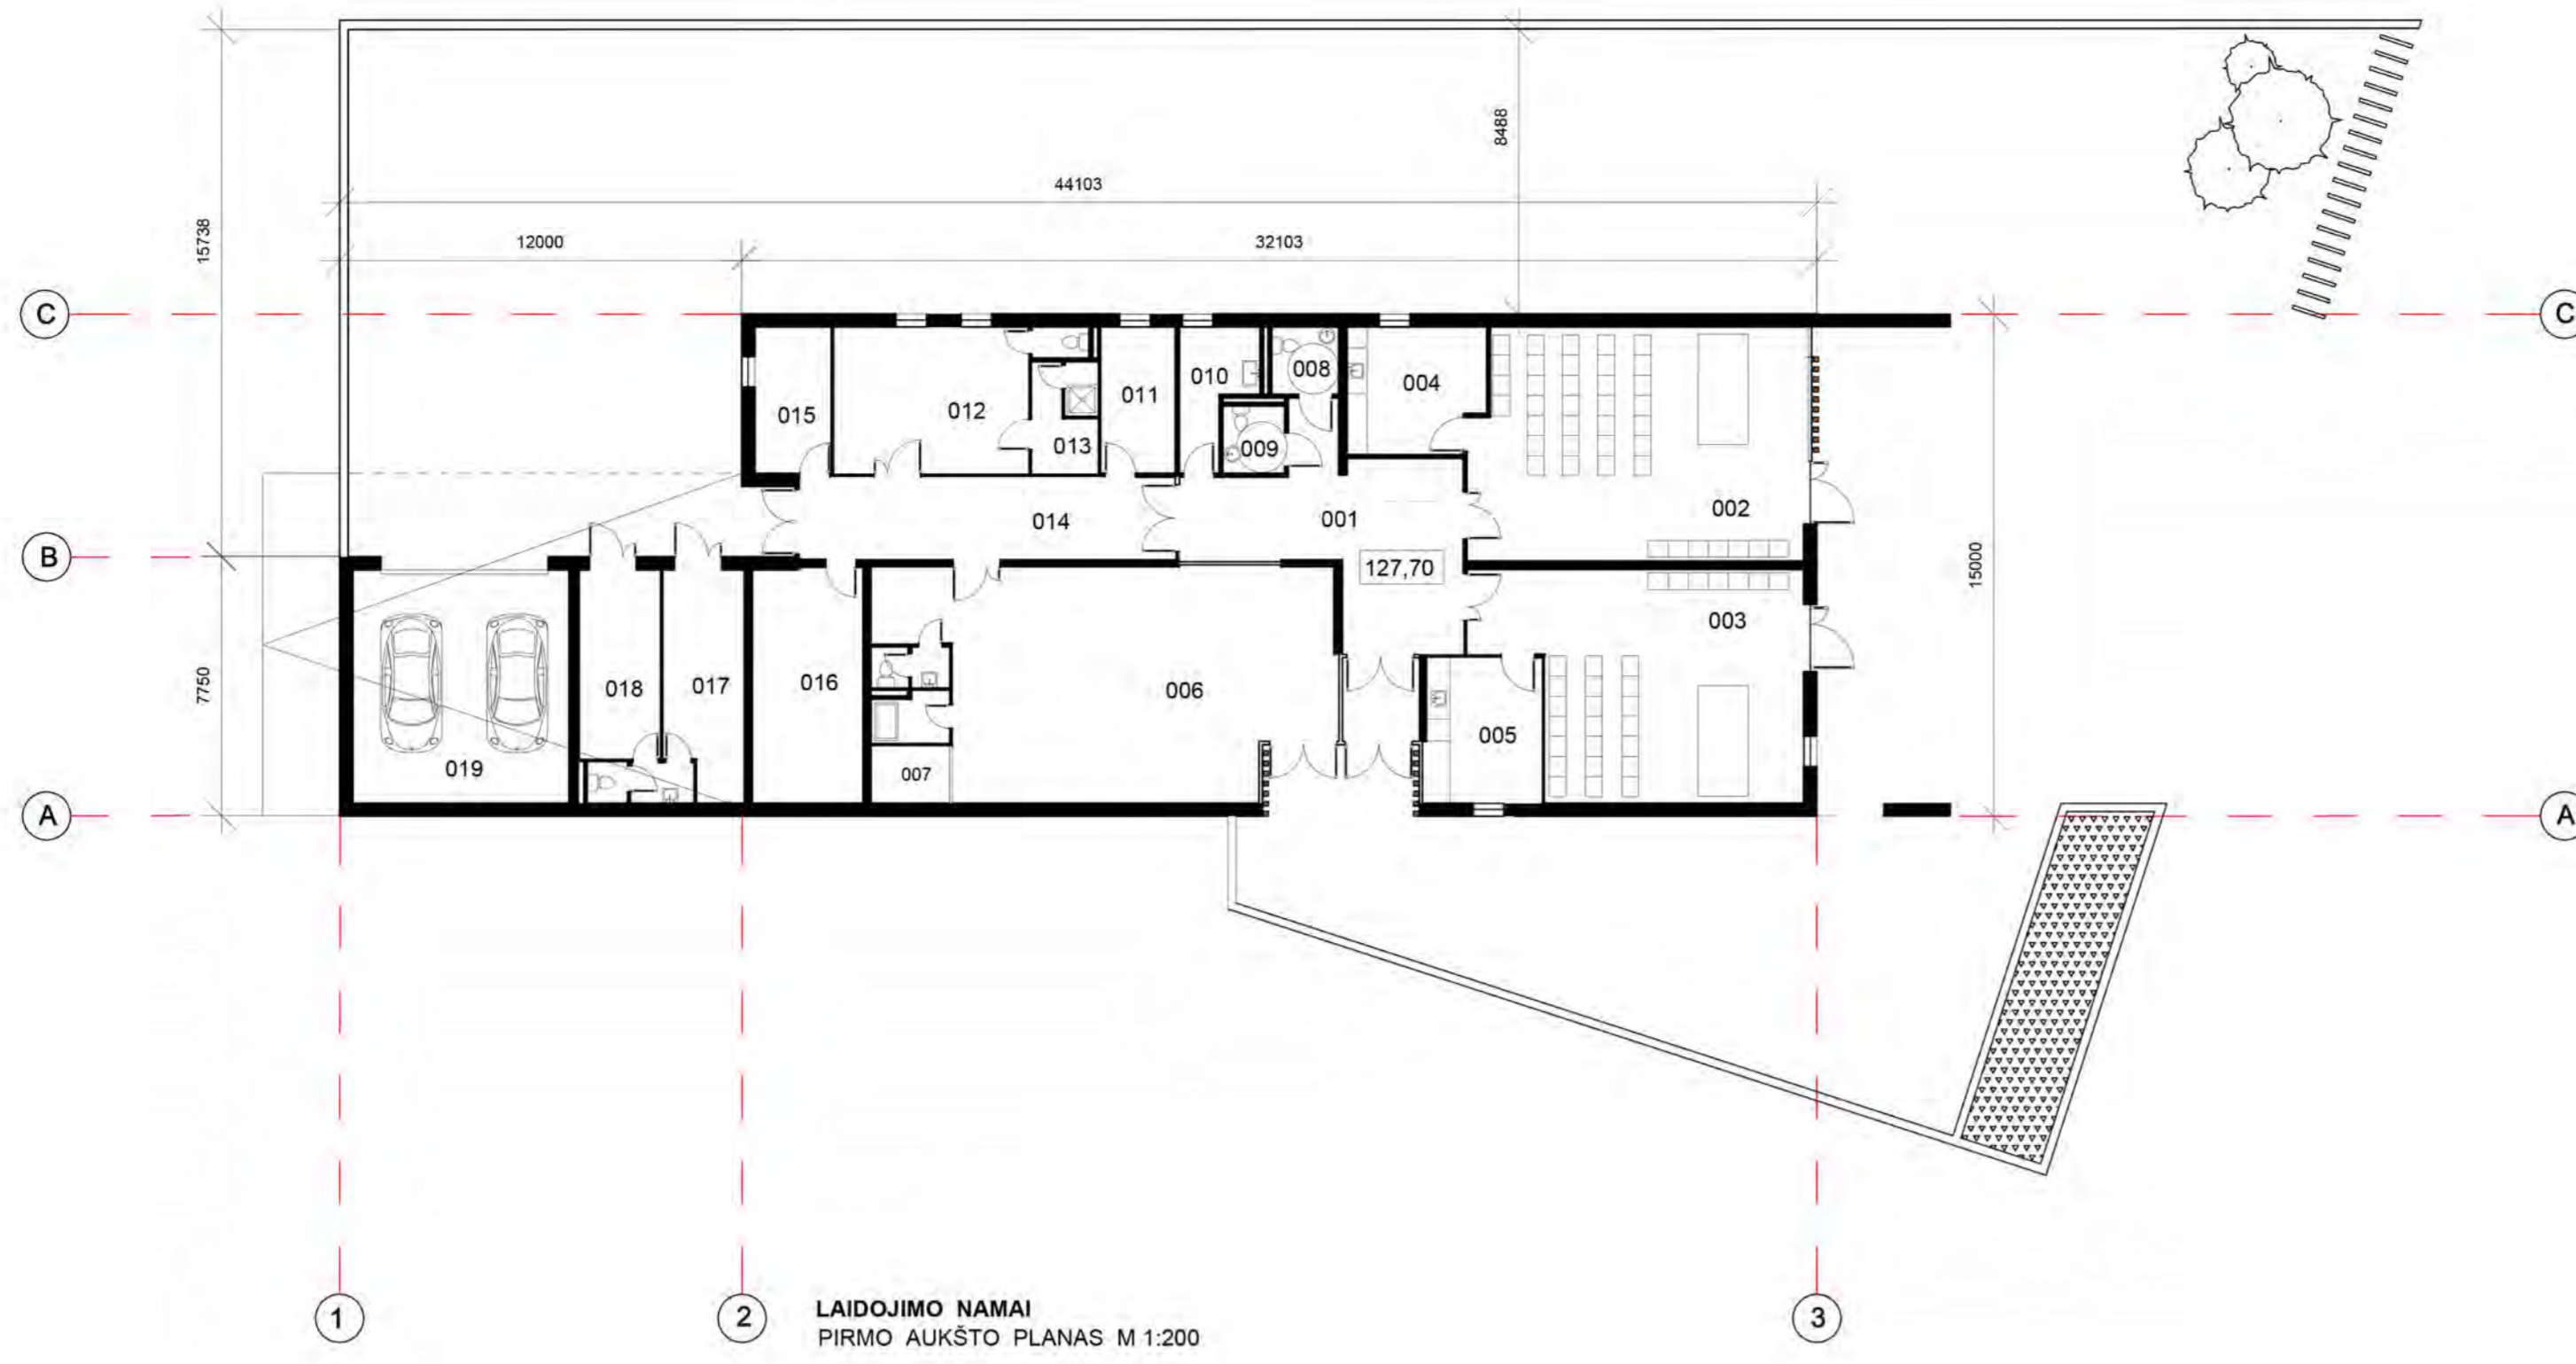


PATALPŲ EKSPLIKACIJA:

PAT. NR.	PAVADINIMAS	PLOTAS m ²
001	LAIDOJIMO NAMAI	36.00
002	VESTIBULIS	70.00
003	MAŽŲJŲ SALE	55.00
004	ARTIMŲJŲ PATALPA	15.00
005	ARTIMŲJŲ PATALPA	15.00
006	PARDUOTUVES SALE	82.20
007	PARDUOTUVES PAGALBINĖS PAT.	9.70
008	VYRŲ IR NEIGALIŲJŲ WC	4.00
009	MOTERŲ IR NEIGALIŲJŲ WC	4.00
010	VALYMO INVENTORIŲS PATALPA	7.39
011	DARBUOTOJŲ RŪBINE	10.00
012	PALAIKŲ PARENG. PAT. ŠALDYTUVAI	25.00
013	BUTINĖS PATALPOS	7.74
014	KORIDORIUS	28.00
015	TECHNINĖ PATALPA	9.80
016	TECHNINĖS PATALPOS	23.00
VISO:		401.83
SOCIALINIŲ PASLAUGŲ CENTRO UKINĖS PATALPOS		
017	ŪKVEDŽIO SANDELIS	16.00
018	SODININKŲ INVENTORIUS	15.00
019	GARAŽAS 2 AUTOMOBILIAMS	44.00
VISO:		75.00


LAIDOJIMO NAMAI
PIRMO AUKŠTO PLANAS M 1:200

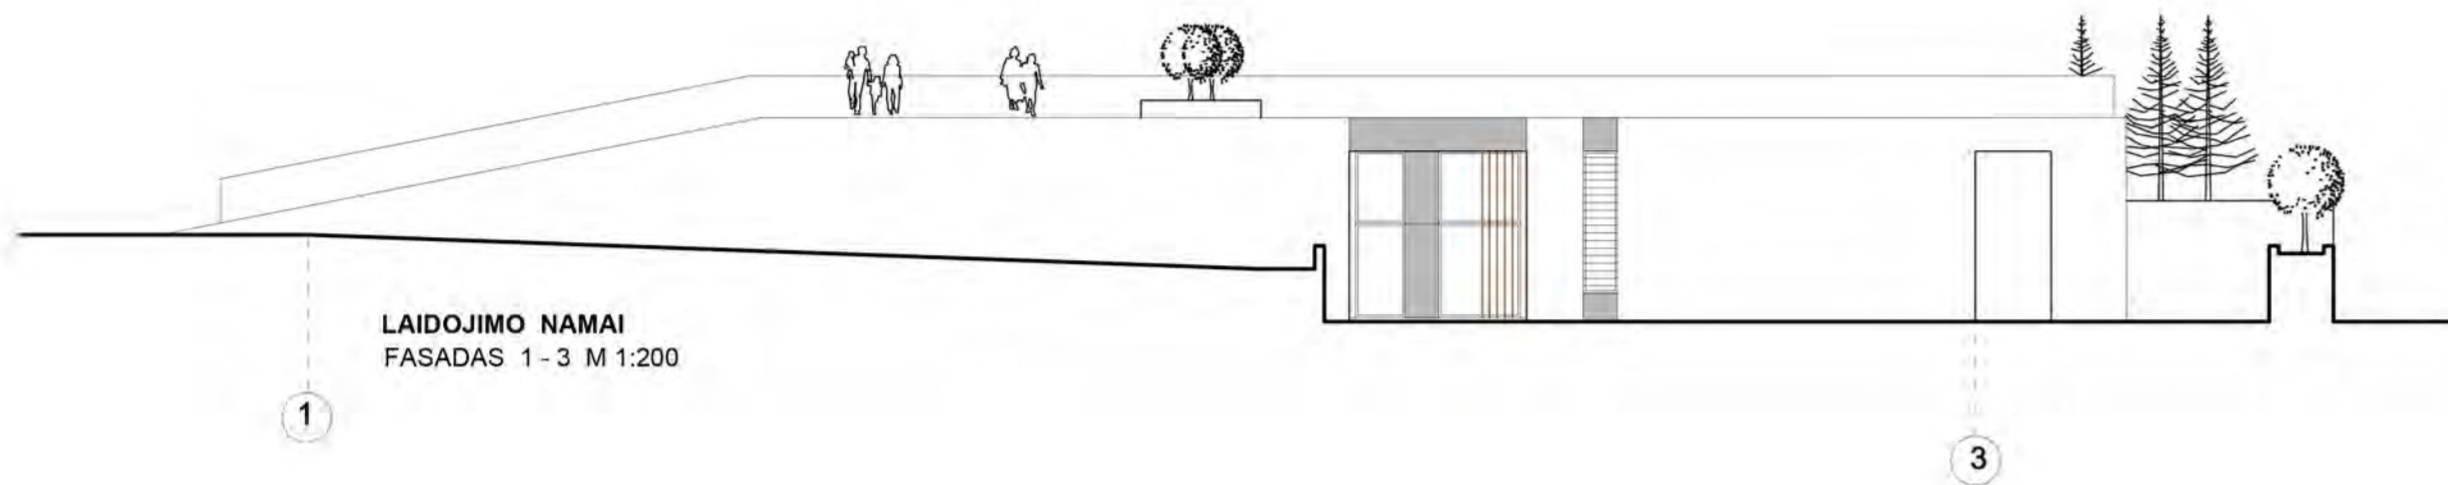


LAIDOJIMO NAMAI
FASADAS 1-3 M 1:200

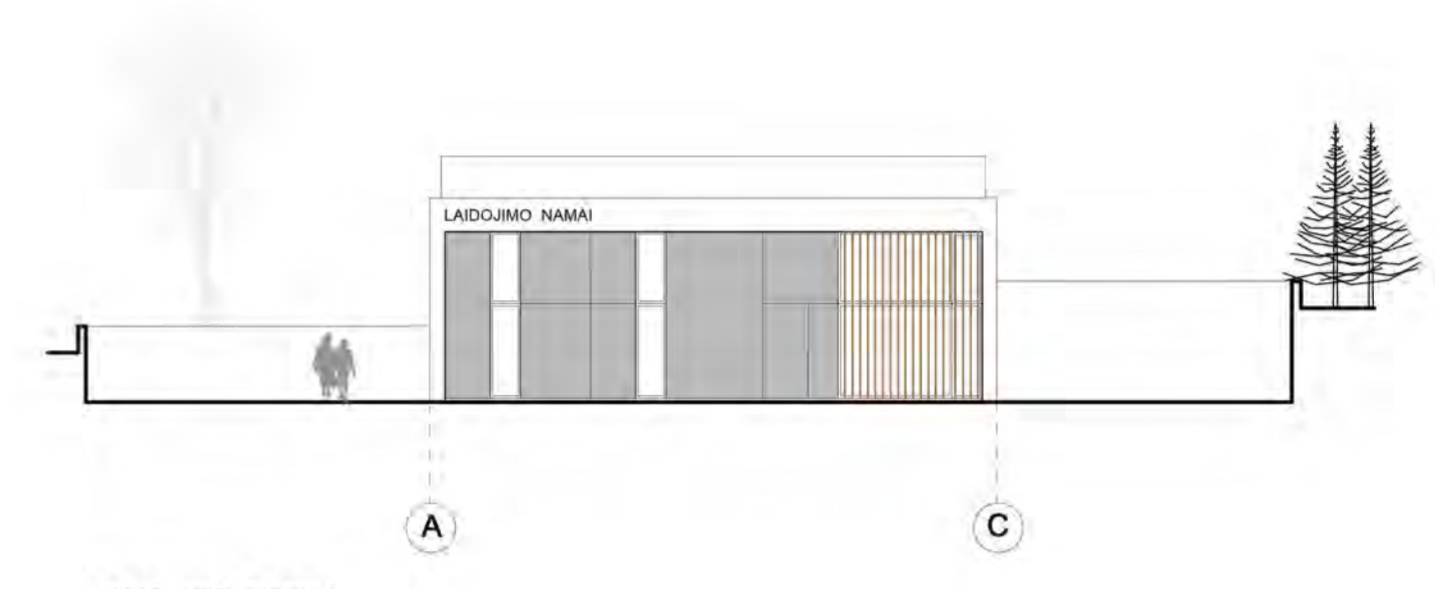


LAIDOJIMO NAMAI
FASADAS A-C M 1:200

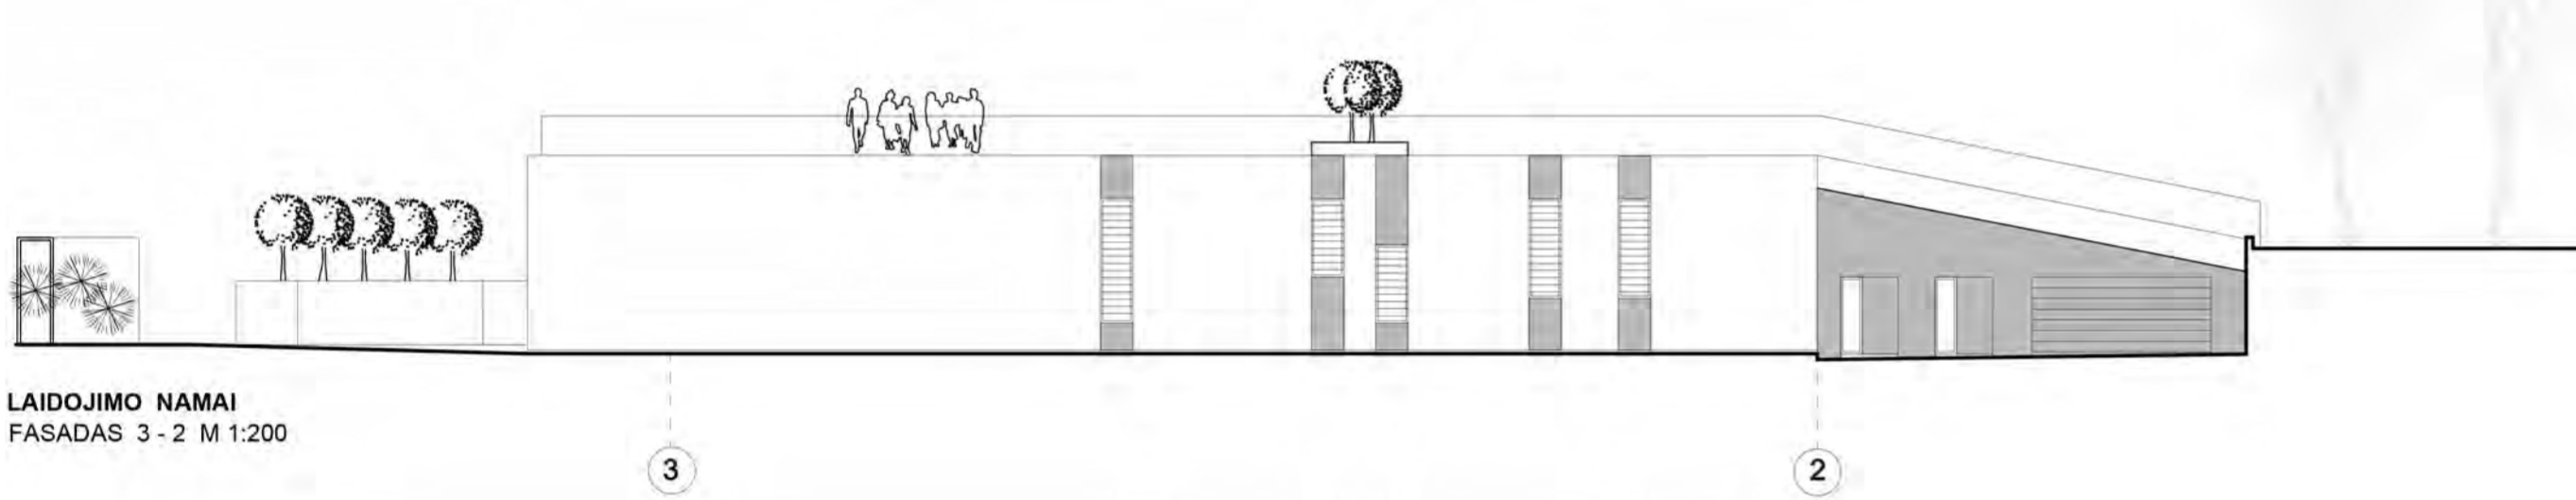


LAIDOJIMO NAMAI
FASADAS 3-2 M 1:200

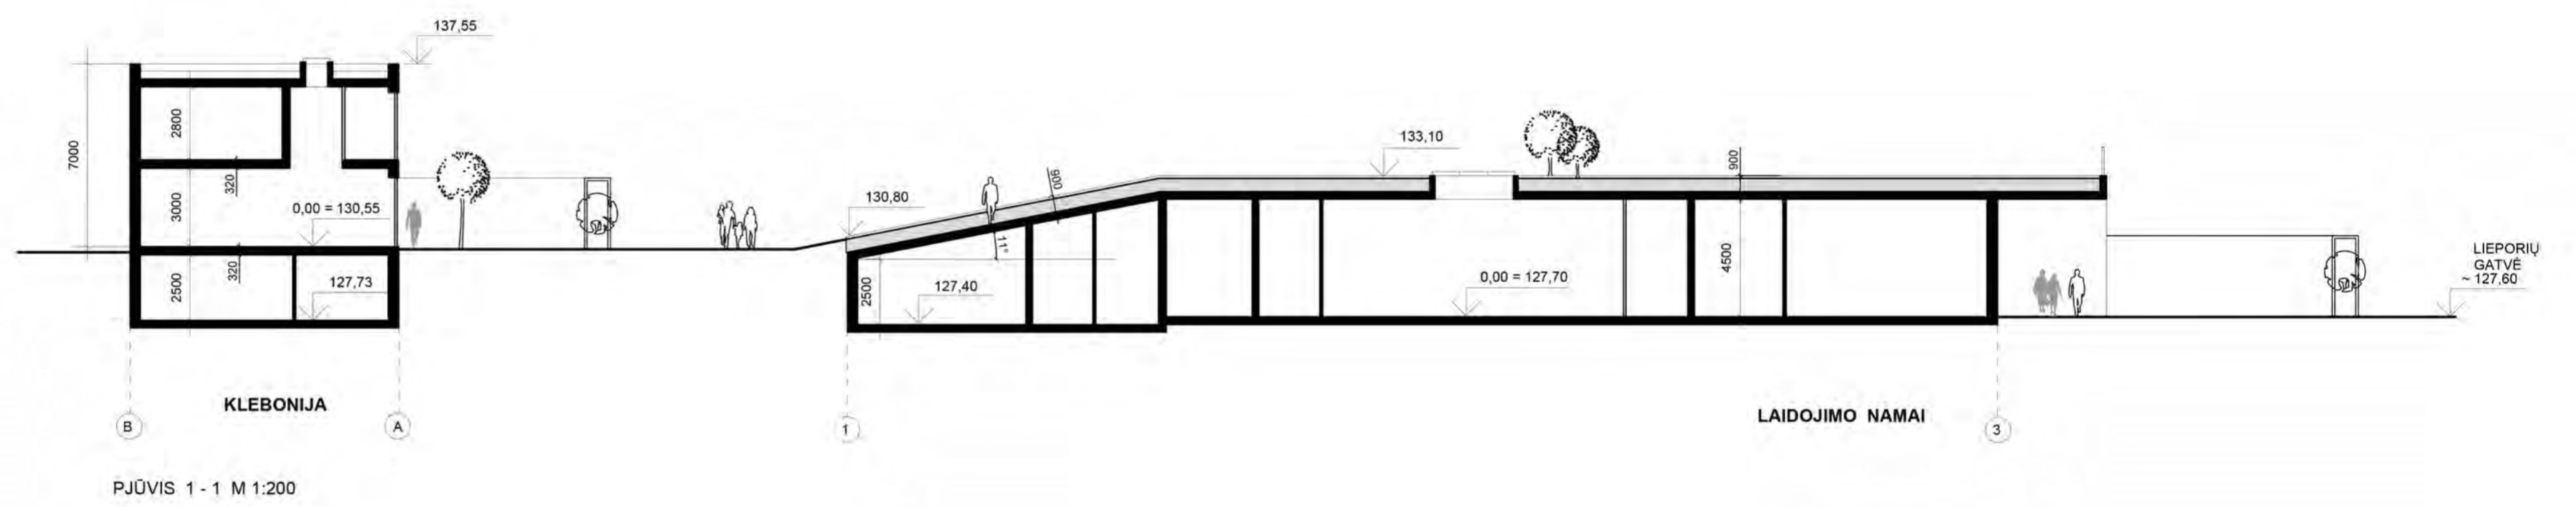

PJŪVIS 1-1 M 1:200

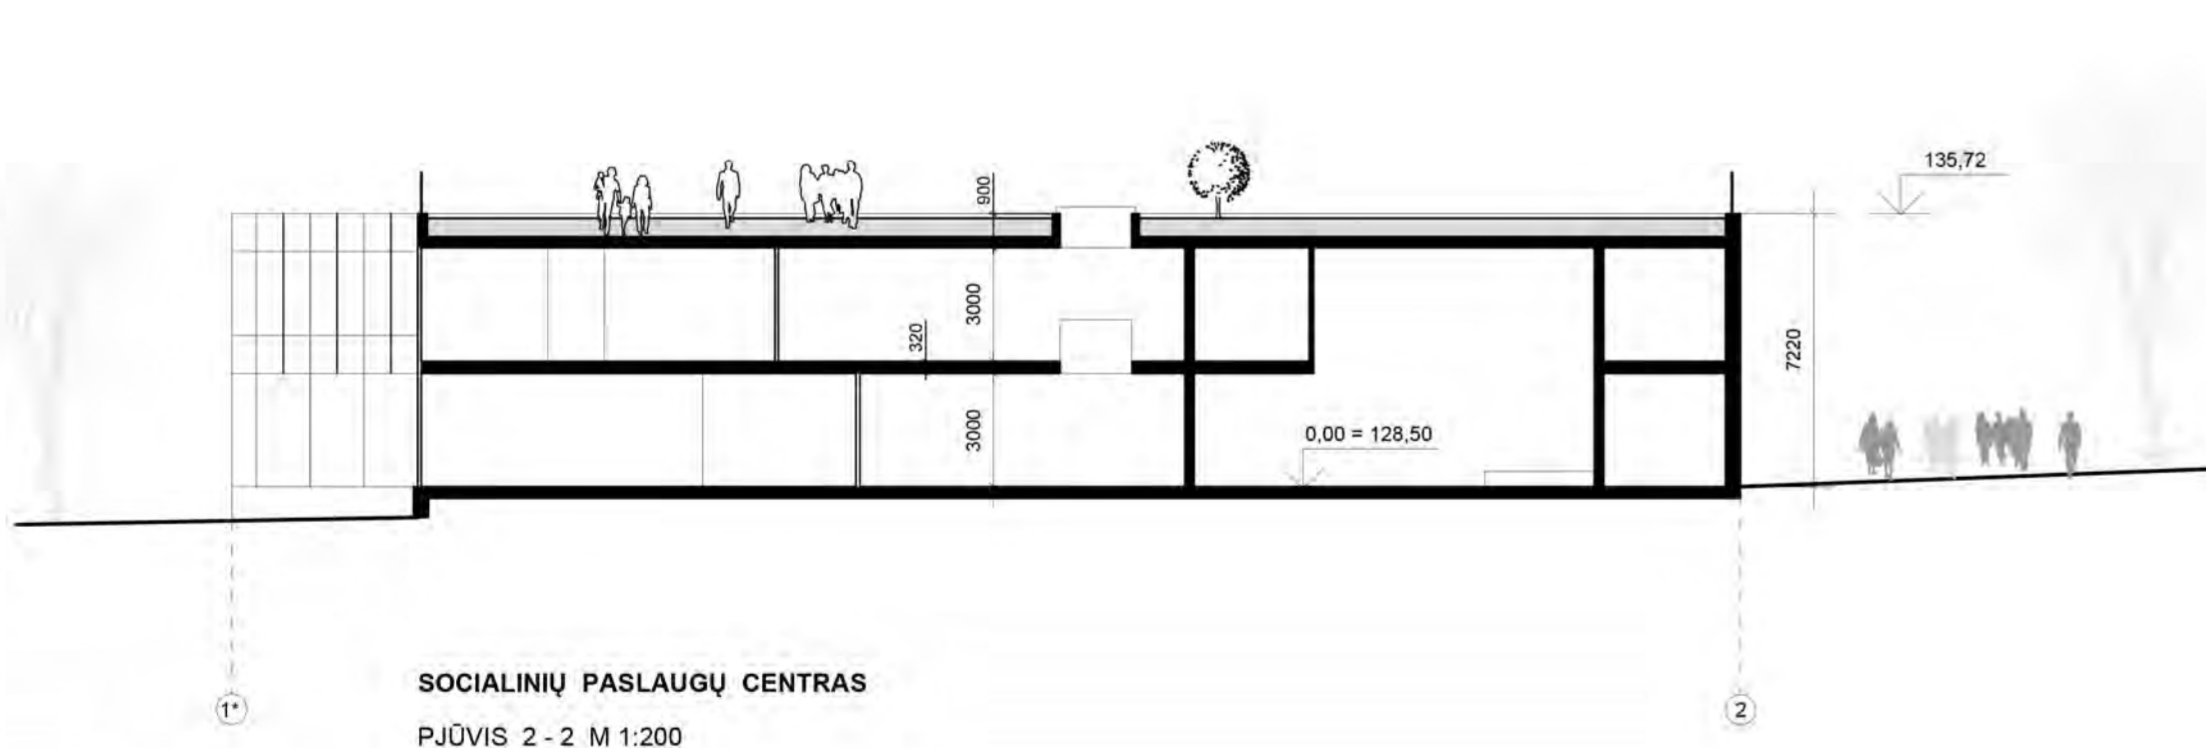


SOCIALINIŲ PASLAUGŲ CENTRAS
PJŪVIS 2-2 M 1:200

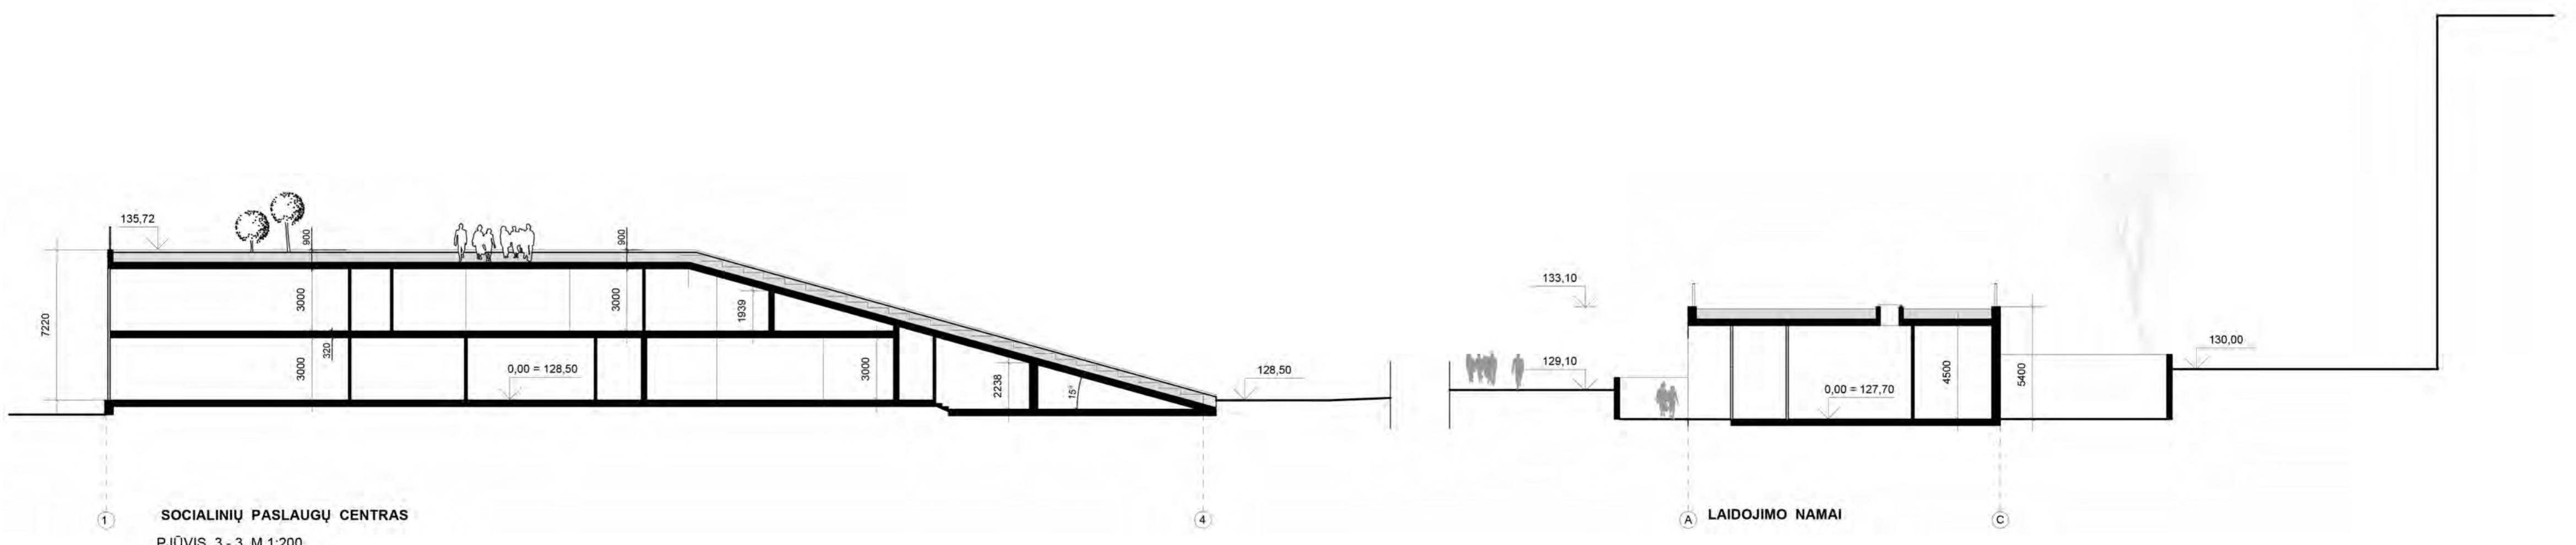

SOCIALINIŲ PASLAUGŲ CENTRAS
PJŪVIS 3-3 M 1:200


LAIDOJIMO NAMAI

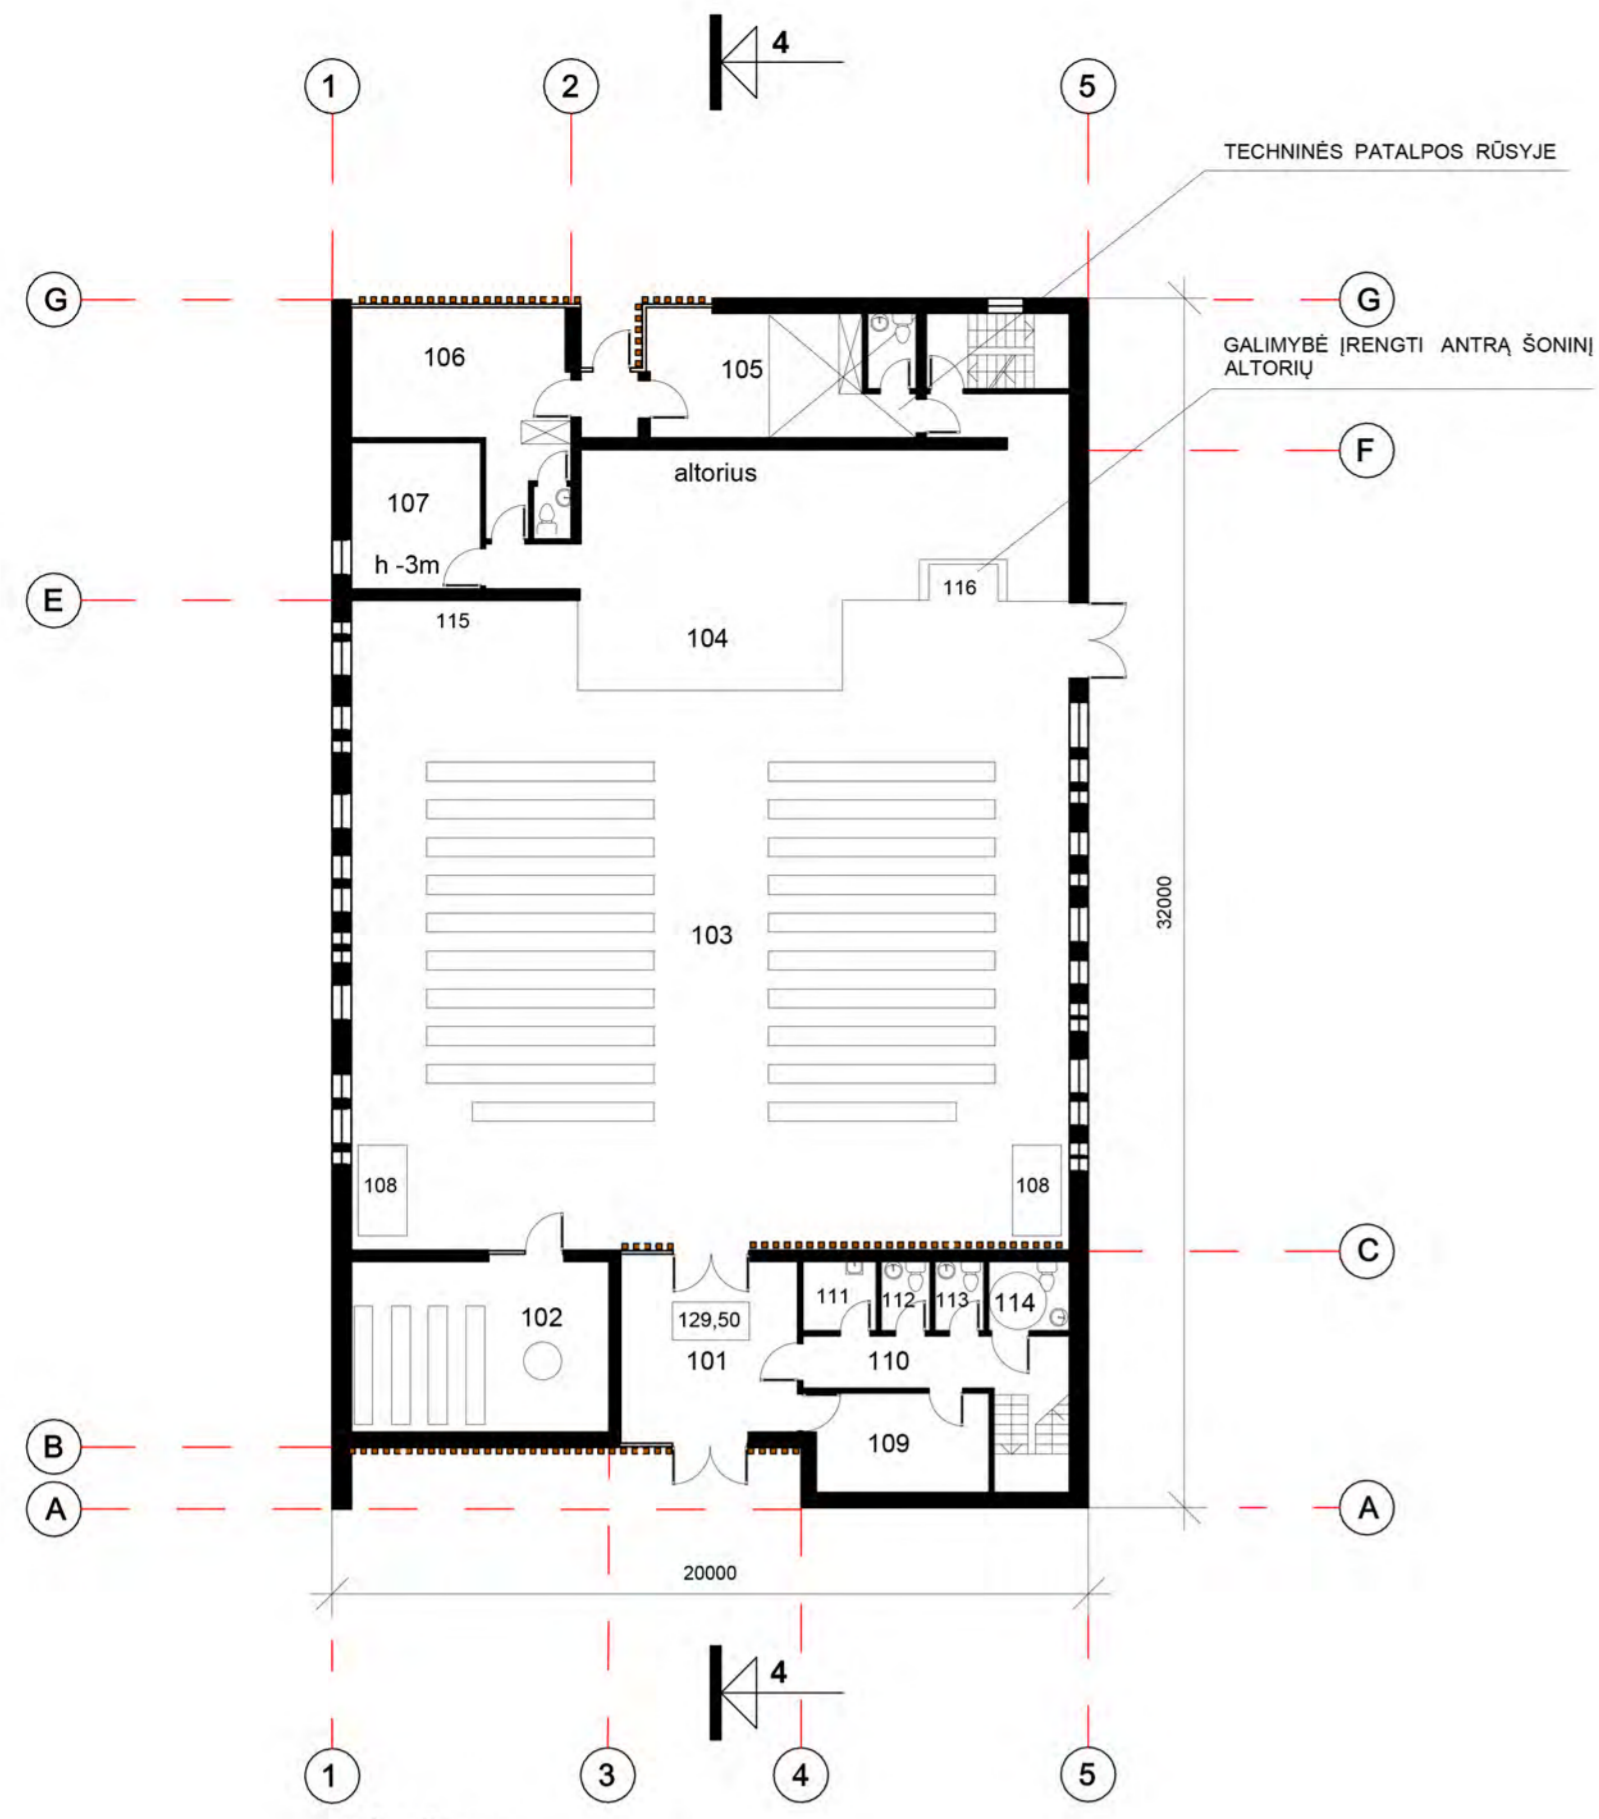

BAŽNYČIA
PIRMO AUKŠTO PLANAS M 1: 200

PATALPŲ EKSPLIKACIJA:


PAT. NR.	PAVADINIMAS	PLOTAS m ²
101	TAMBŪRAS	23,00
102	KRIKŠTYKLA	31,29
103	180 SĖDIMŲ VIETŲ SALĖ	305,00
104	PRESBITERIJA	80,00
105	ZAKRISTIJA SU WC	23,27
108	ZAKRISTIJA SU WC	25,60
107	LITURGINIŲ REIKM. SANDĖLIS	13,30
108	VIETA KLAUSYKLAI	—
109	SUVENYRŲ KRAUTUVĖLĖ	12,44
110	KORIDORIUS	8,20
111	VALYMO INVENTORIAUS PAT.	3,60
112	MOTERŲ WC	2,39
113	VYRŲ WC	2,39
114	NEJGALIJŲ WC	3,94
115	VIETA ŠONINIAM ALTORIUI	—
VISO:		534,42

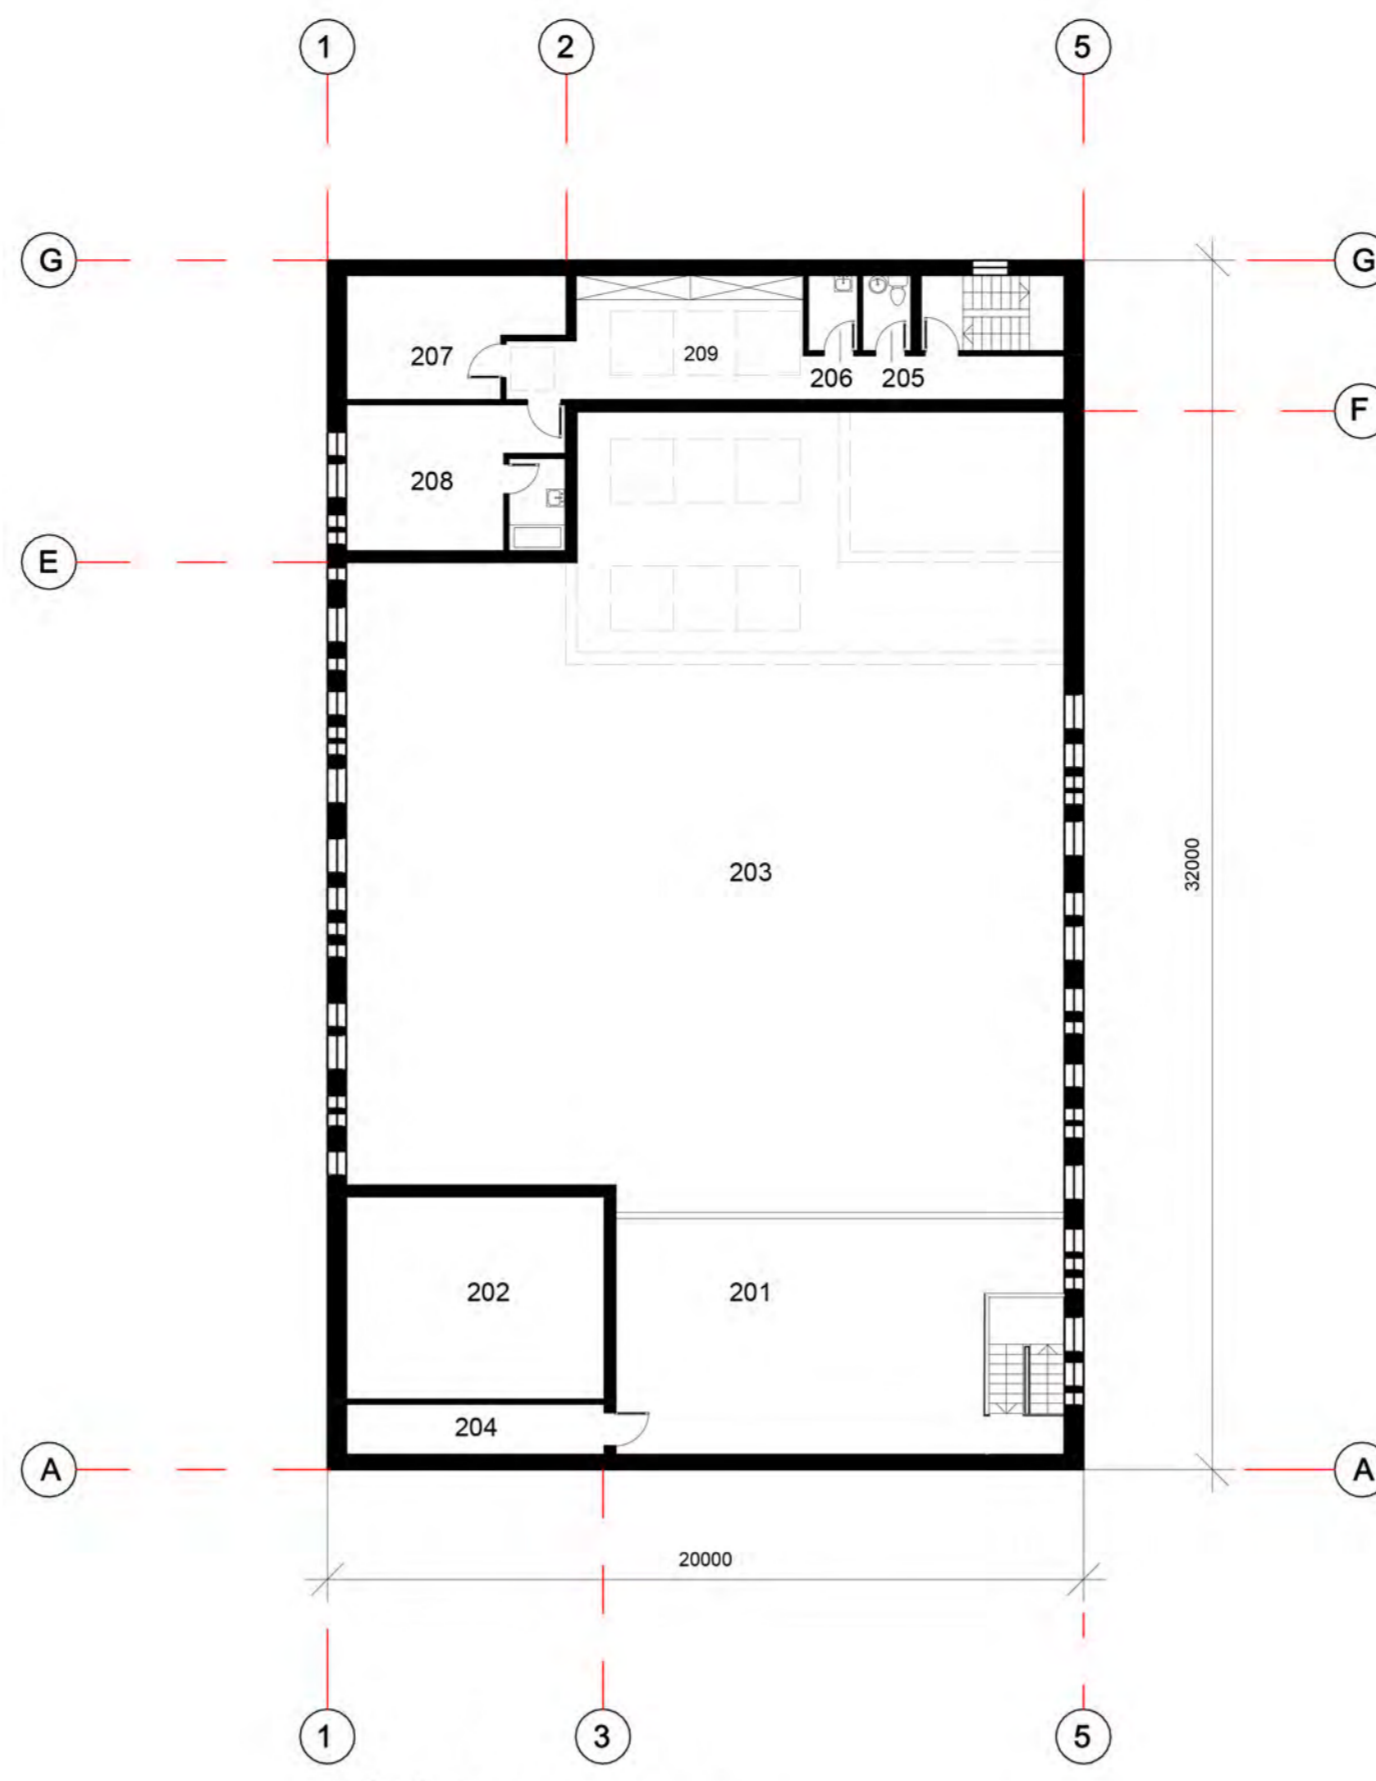




BAŽNYČIA
ANTRO AUKŠTO PLANAS M 1: 200


PATALPŲ EKSPLIKACIJA:

PAT. NR.	PAVADINIMAS	PLOTAS m ²
201	VIETA CHORUI IR VARGONAMS	84,40
202	KRIKŠTYKLOS ERDVĖ	—
203	SALĖS ERDVĖ	—
204	PAGALBINĖ PATALPA	9,00
205	WC	2,80
206	VALYMO INVENTORIAUS PATALPA	2,80
207	LITURGINIŲ REIKM. SANDĖLIS	16,27
208	BAŽNYČIOS PUOŠIMO PATALPA	22,00
209	KORIDORIUS SU RŪBŲ SPINTOMIS	30,00
VISO:		146,87

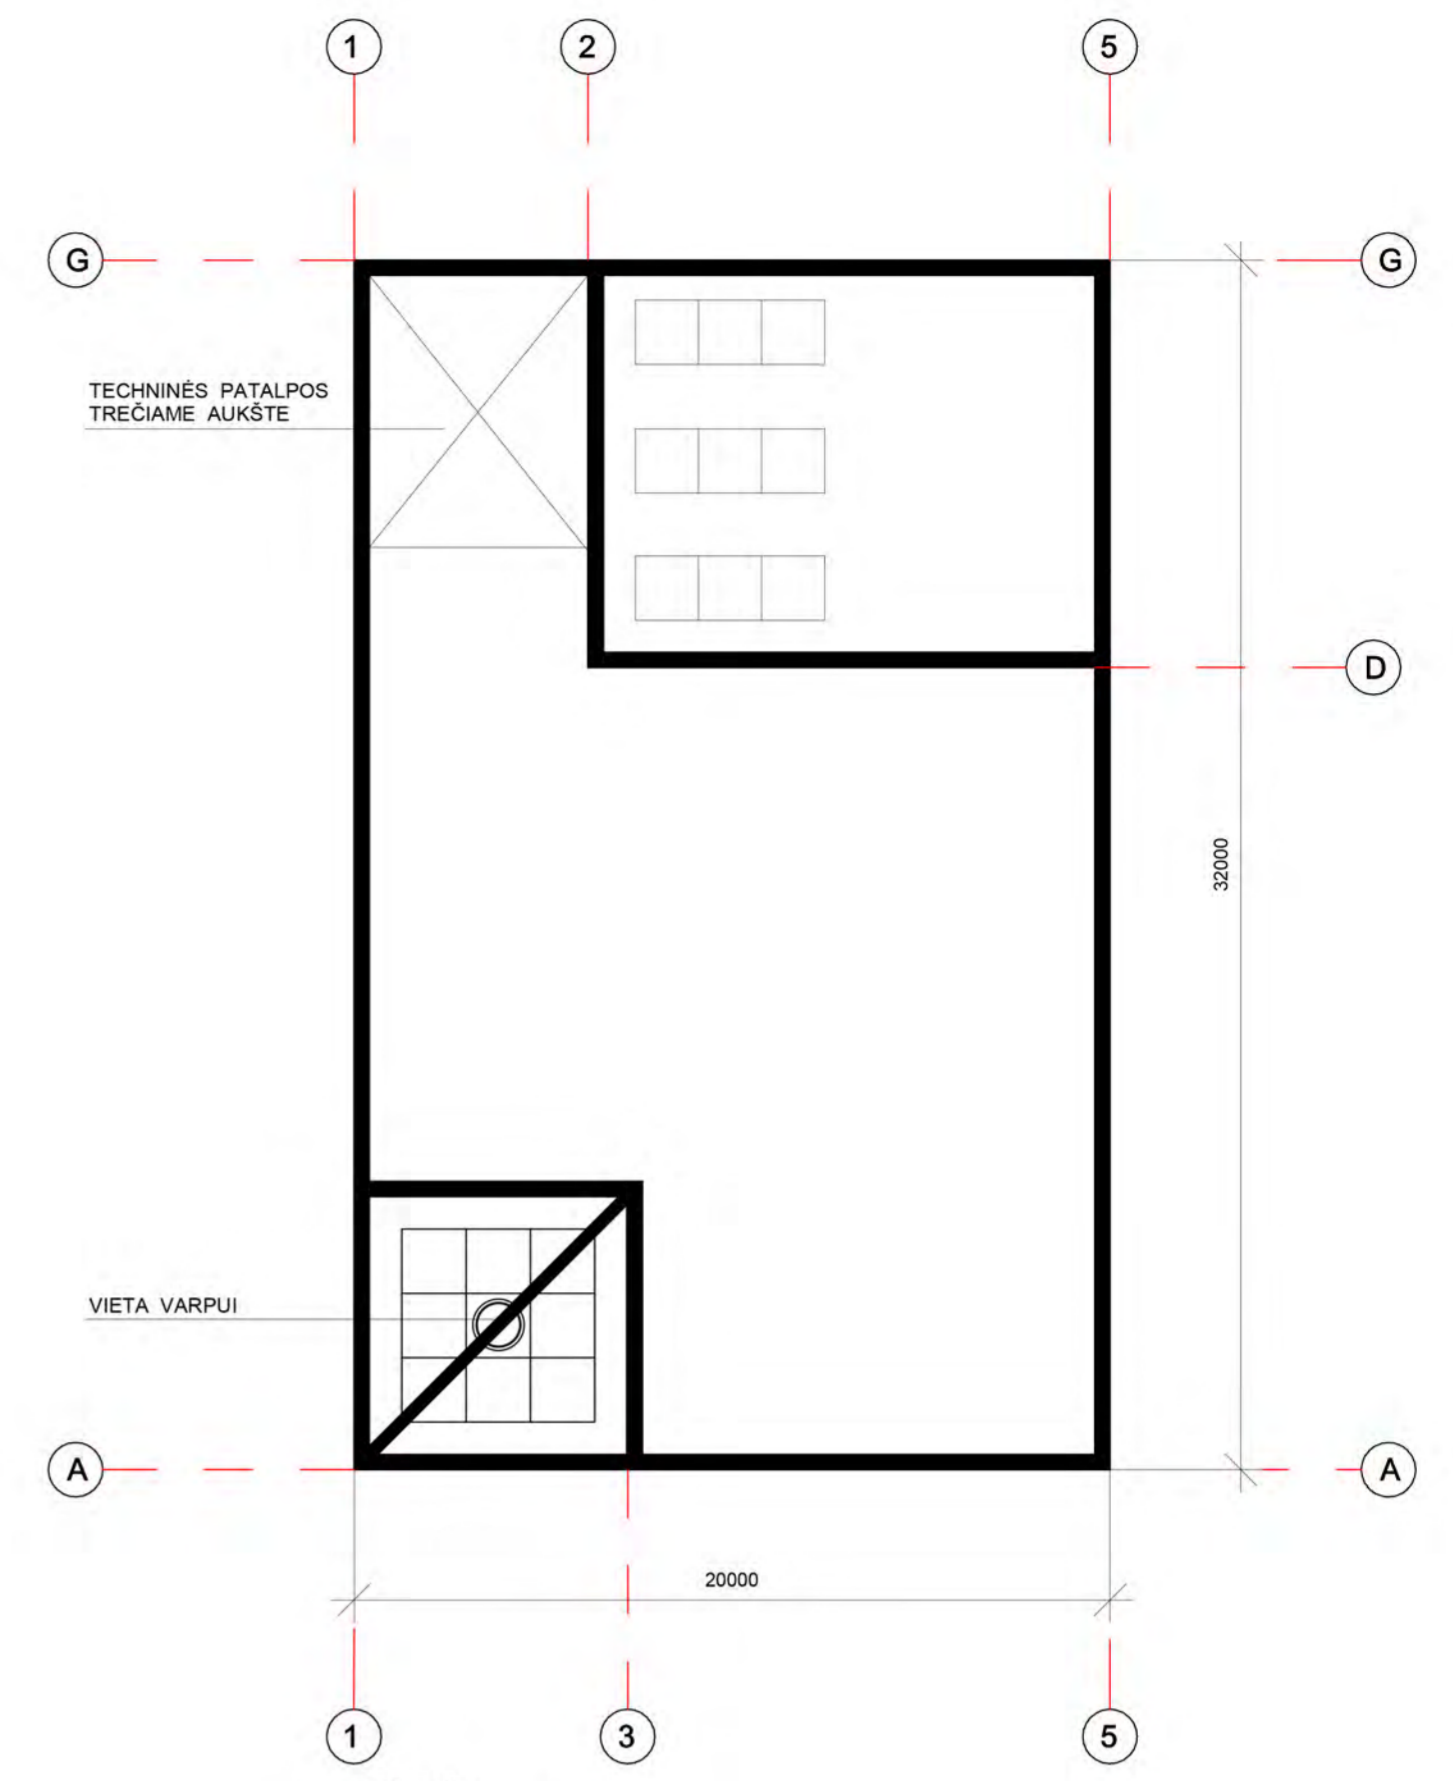

BAŽNYČIA
STOGO PLANAS M 1: 200

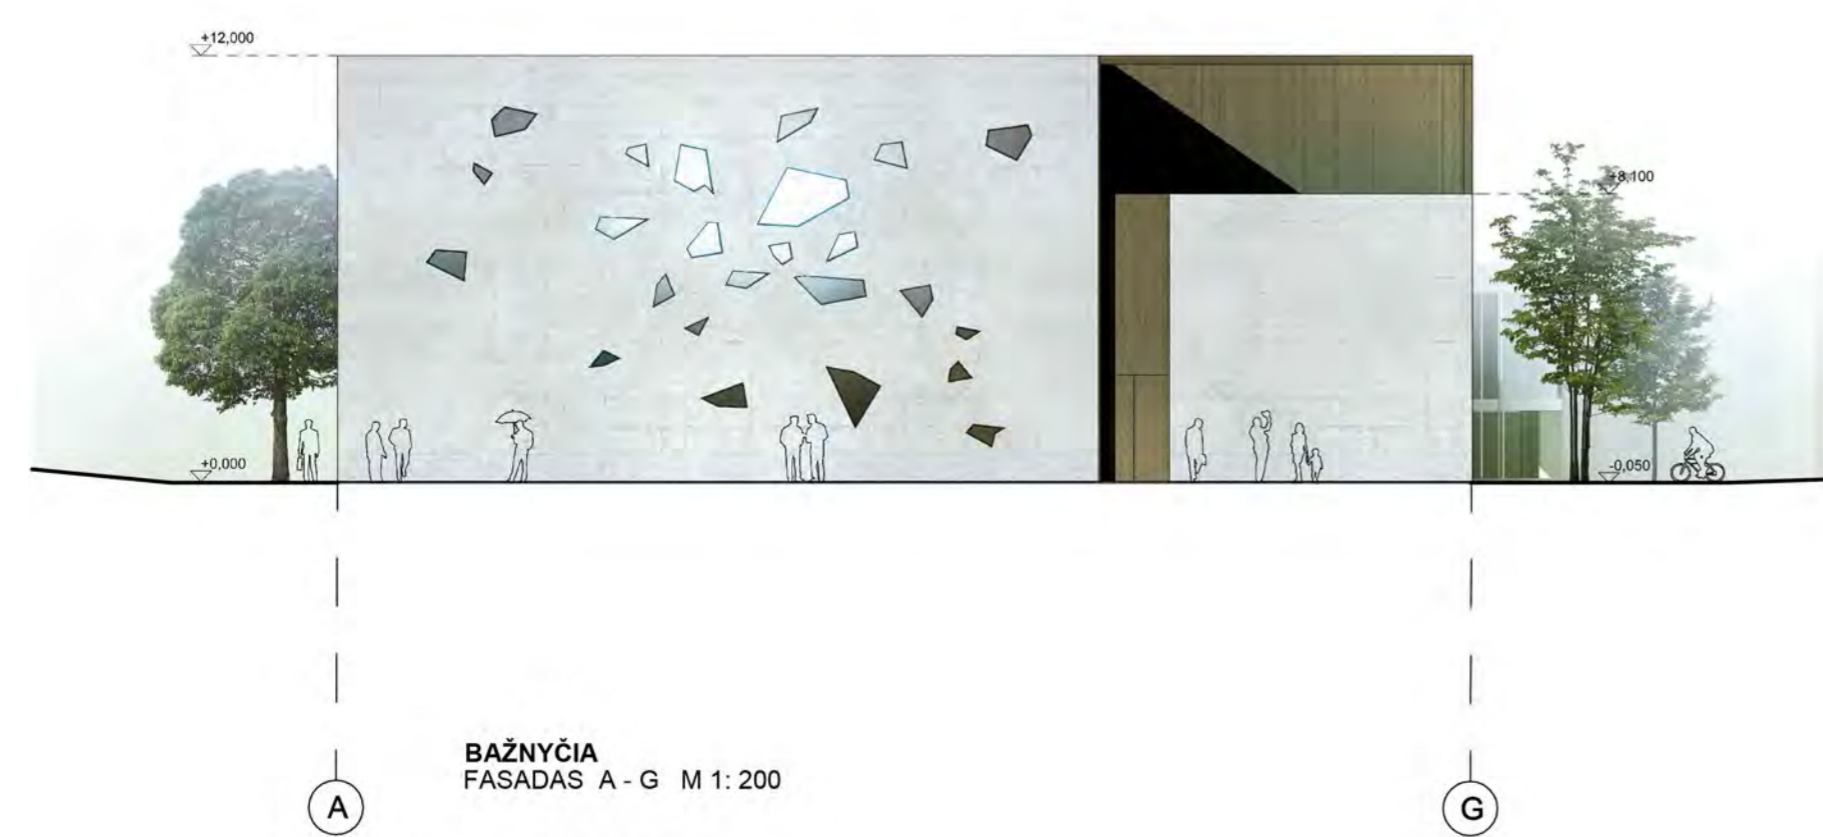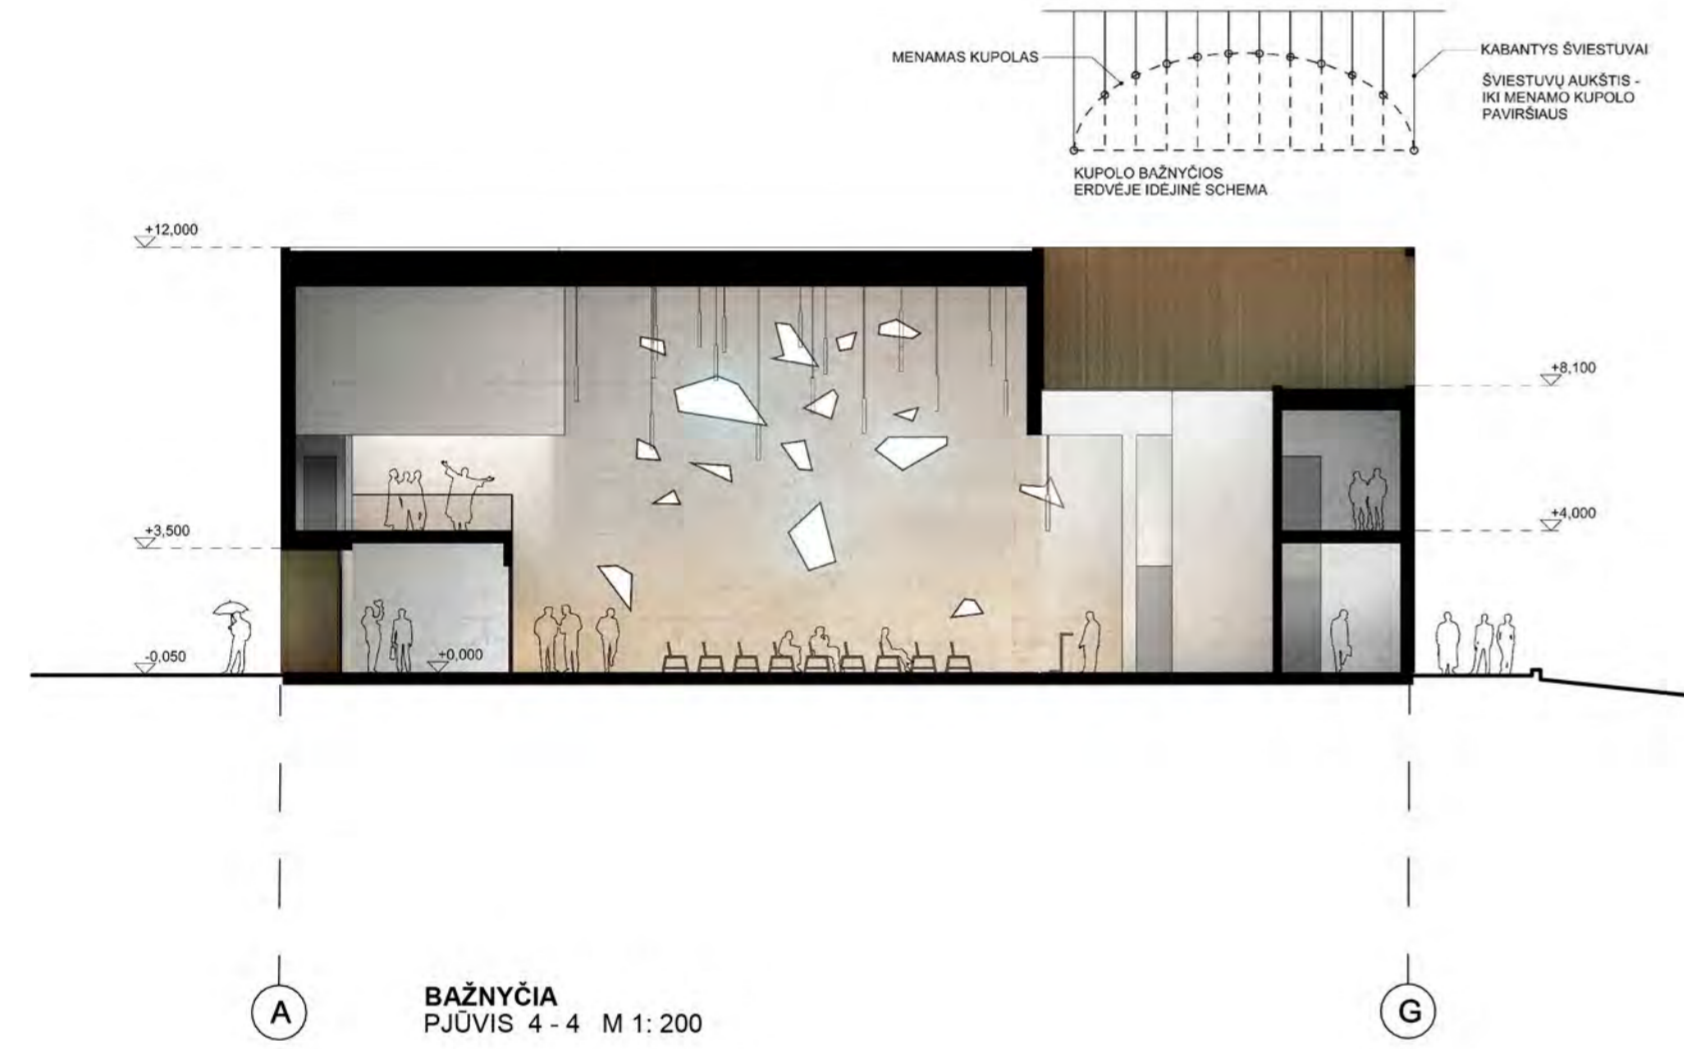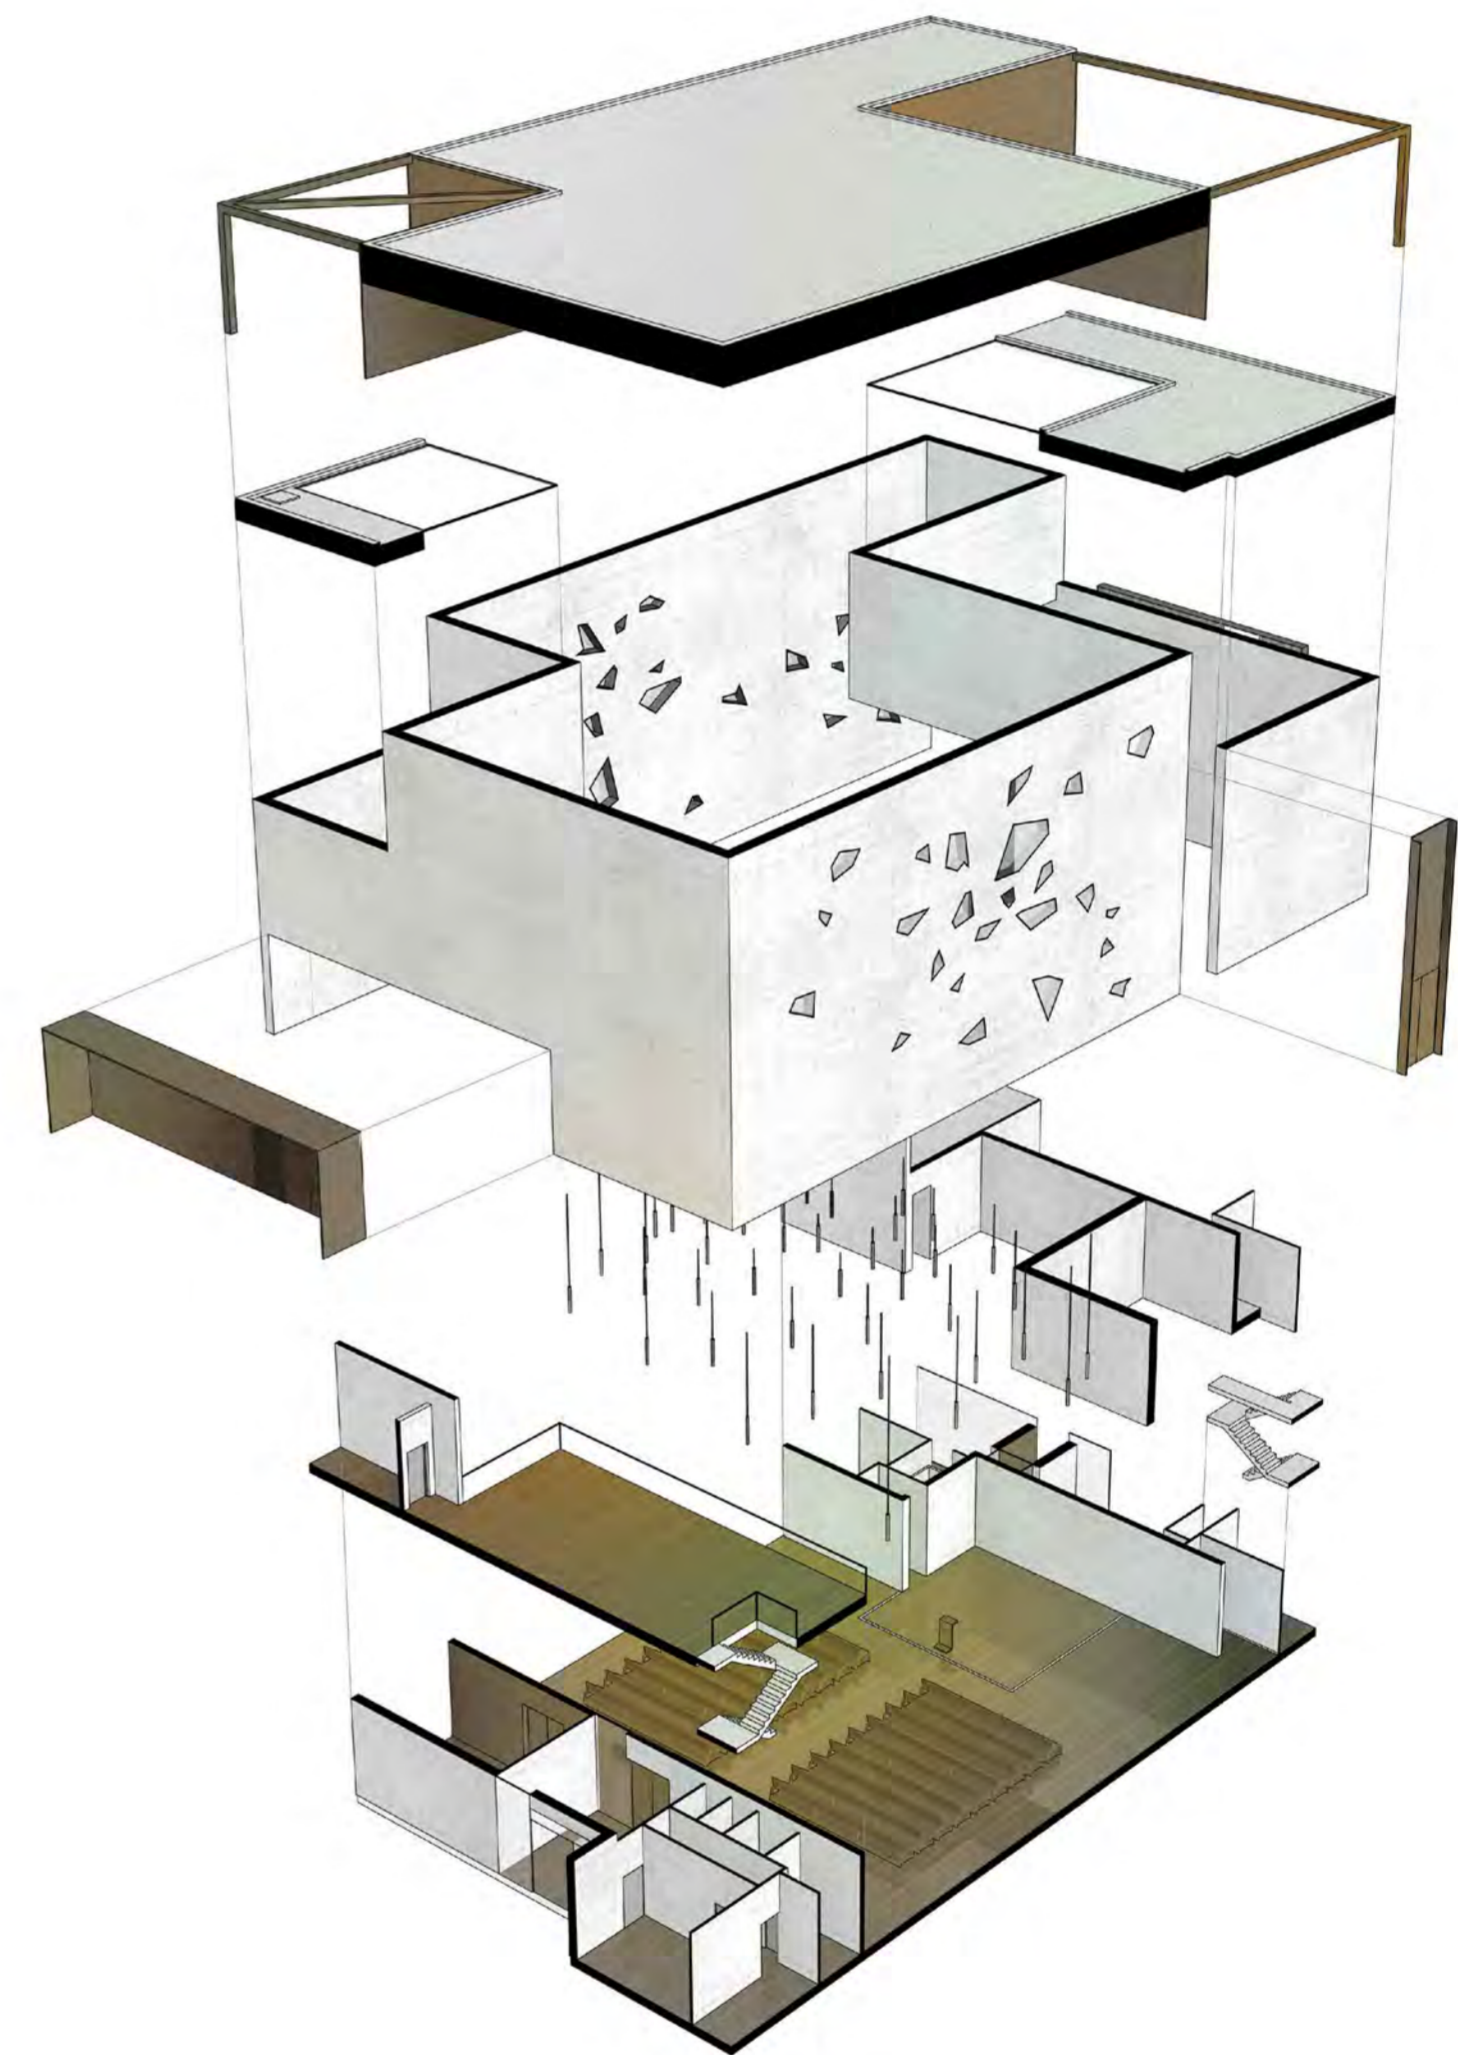

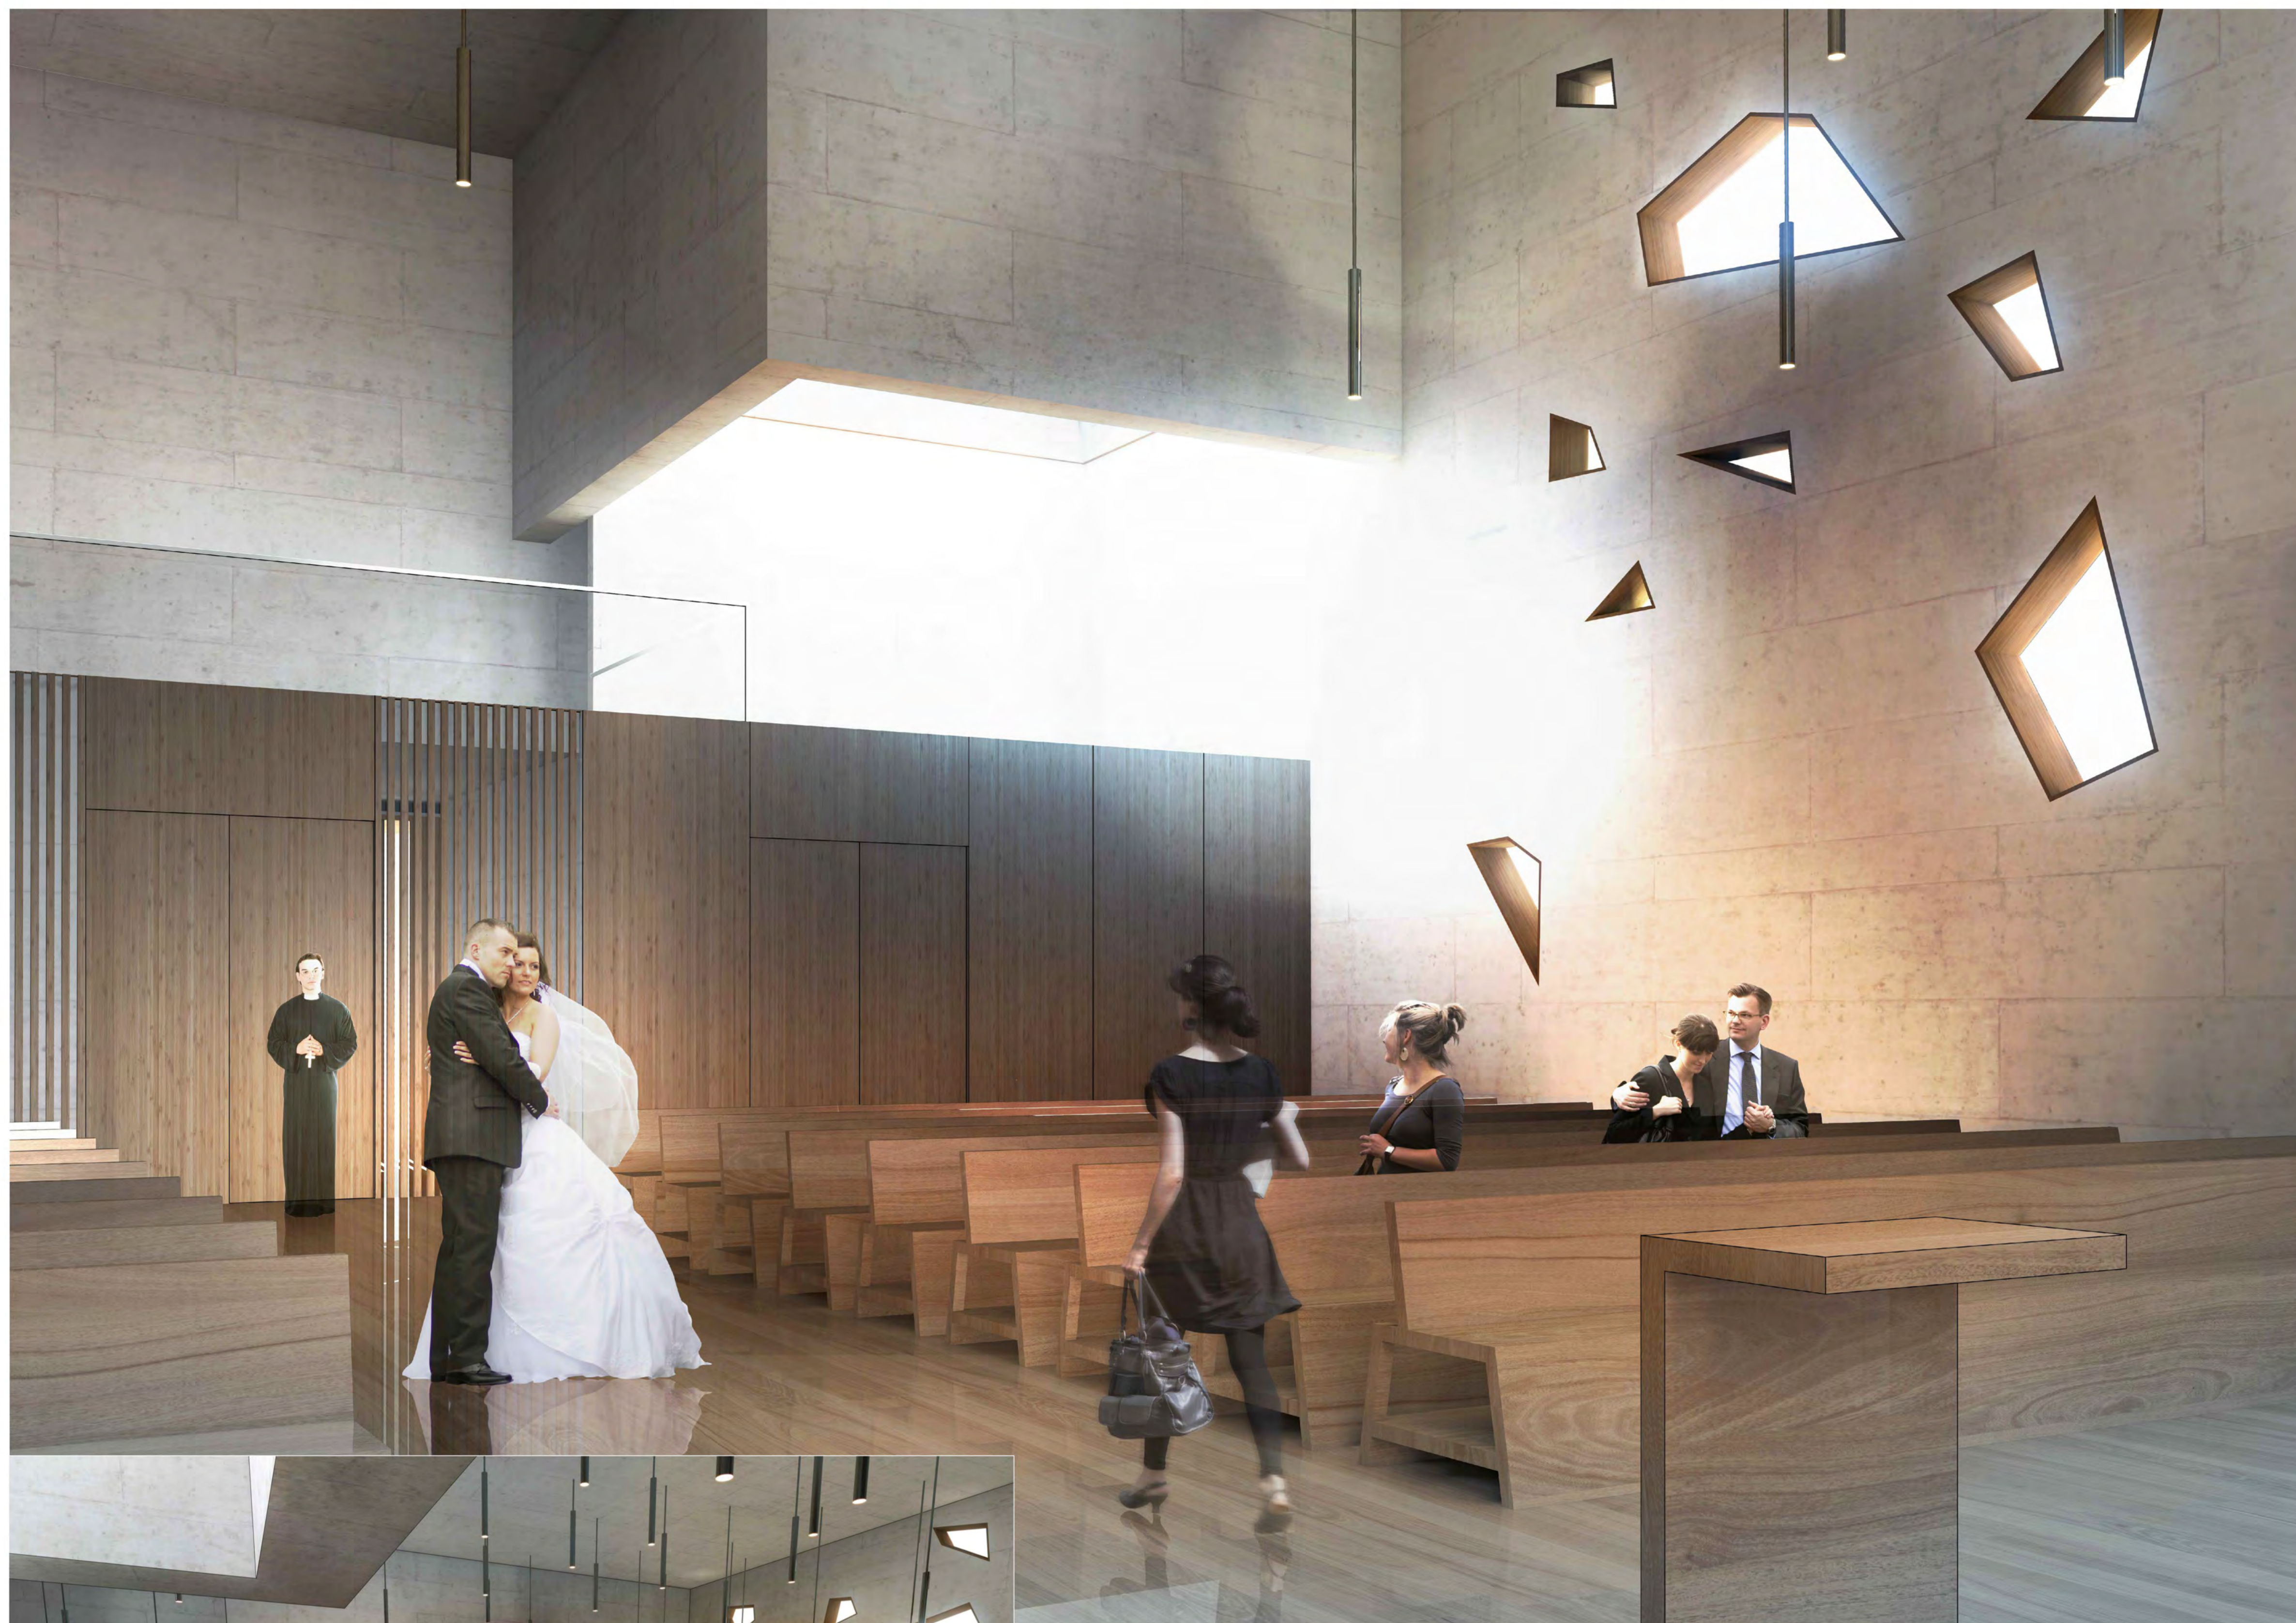

DIEVO GAILESTINGUMO BAŽNYČIA
INTERJERO FRAGMENTAI

