


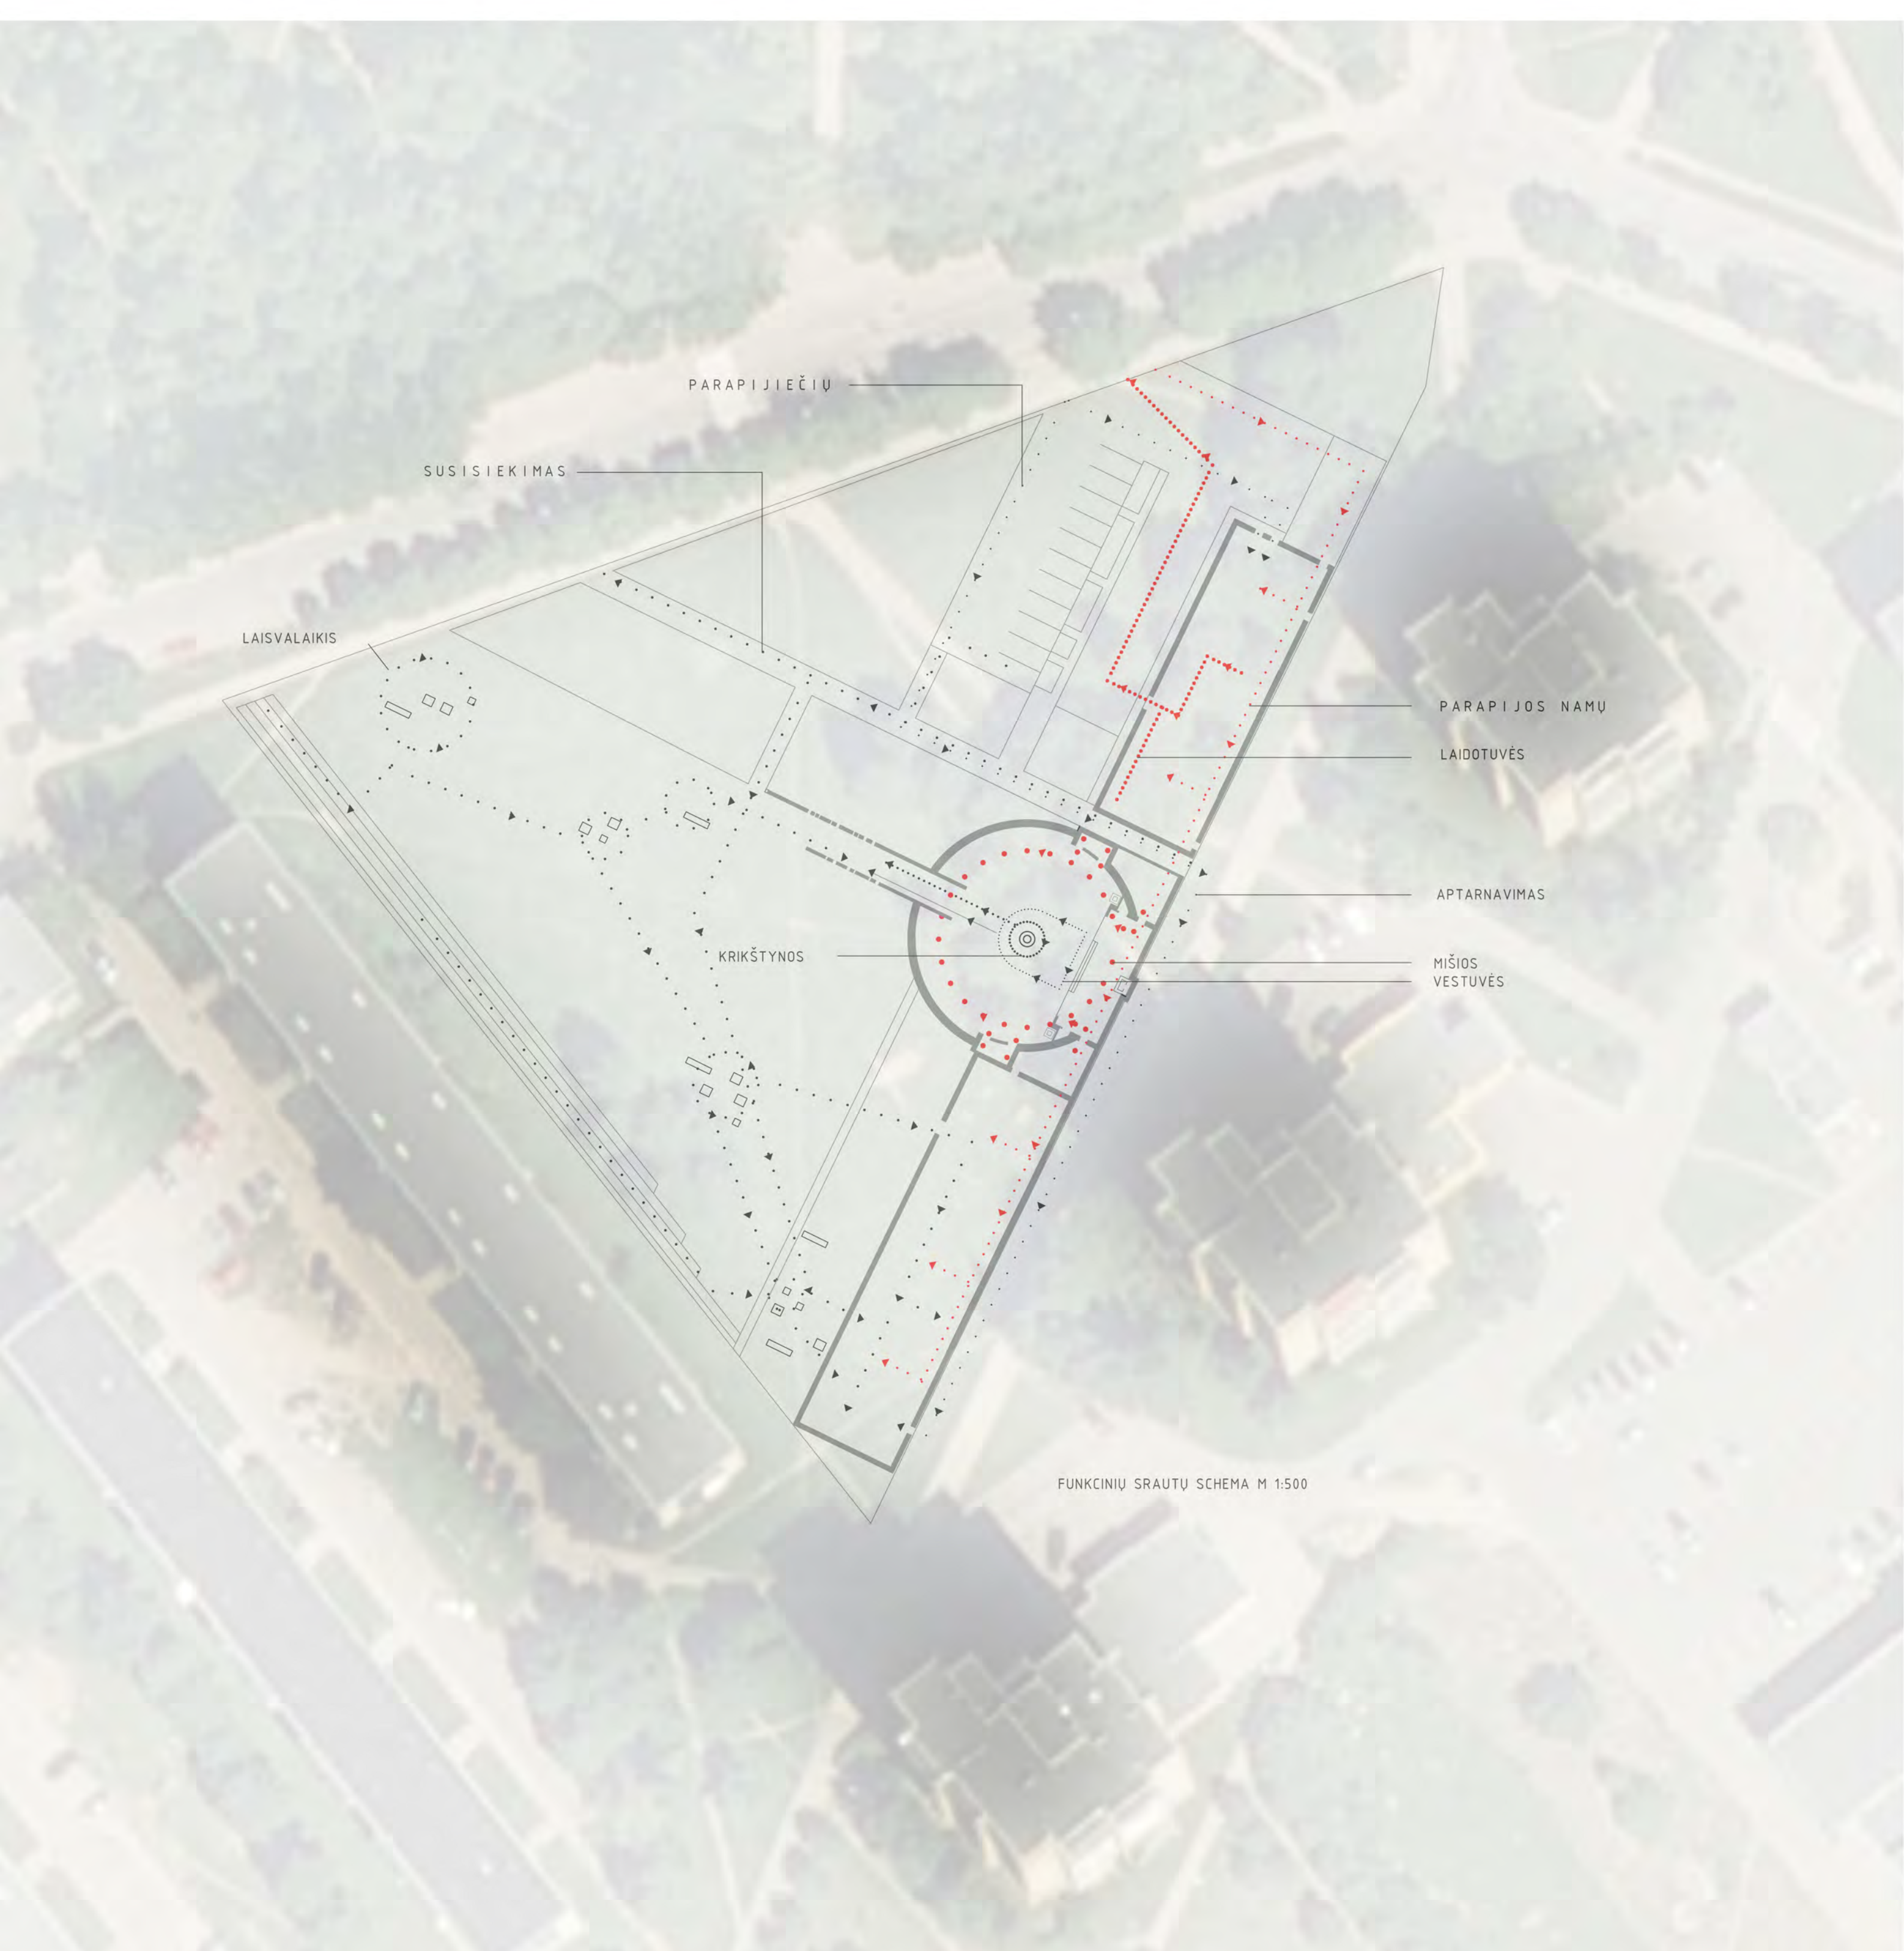
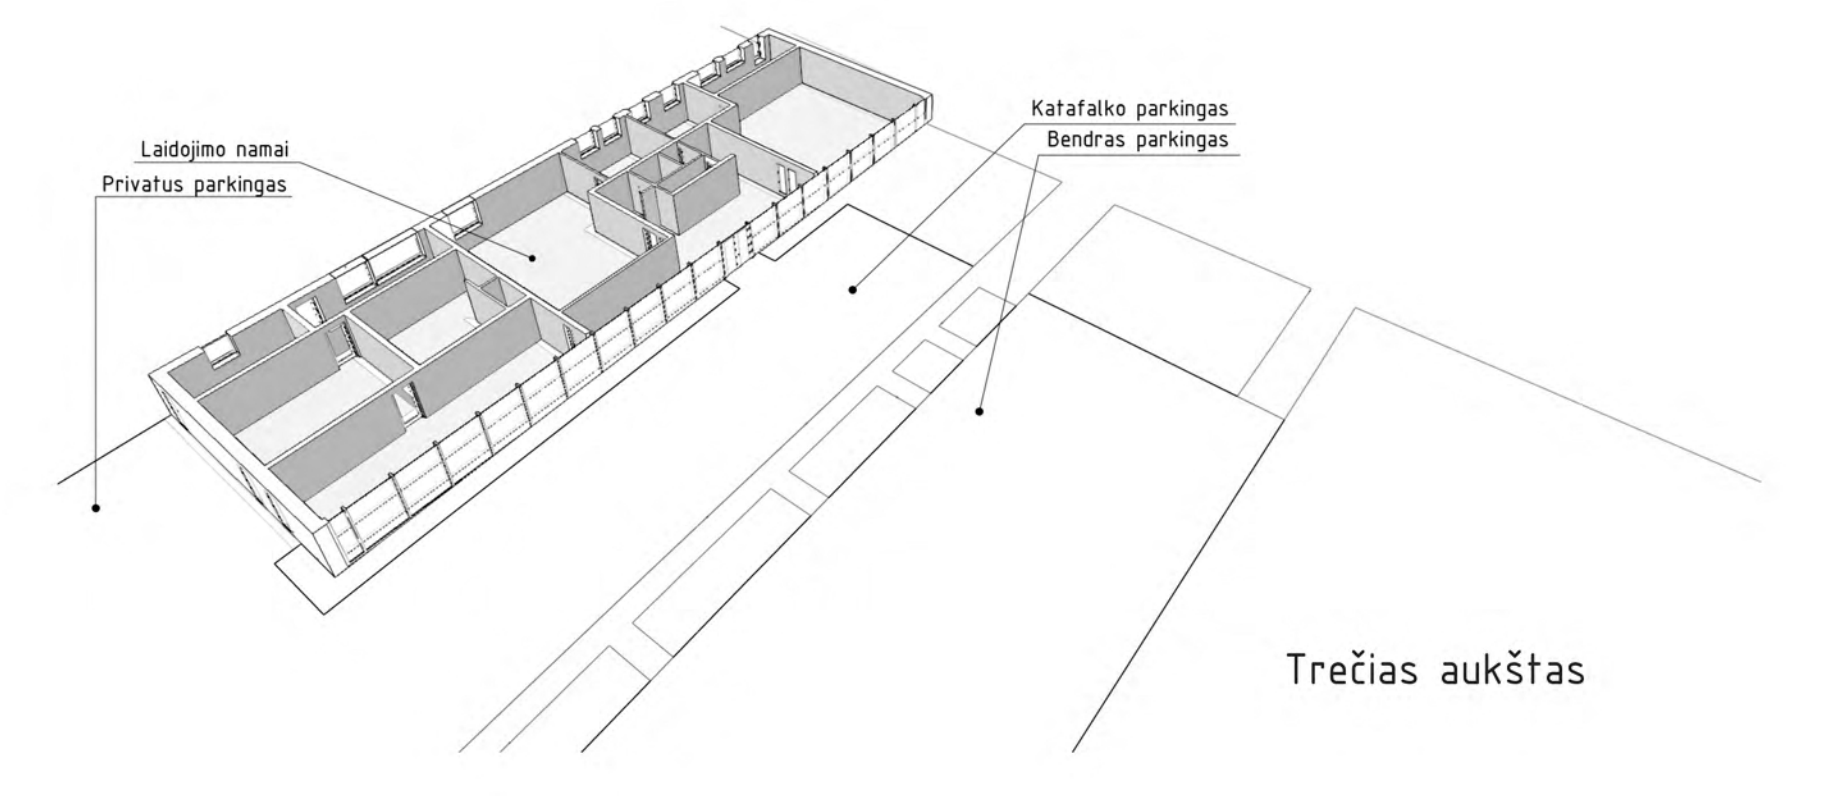
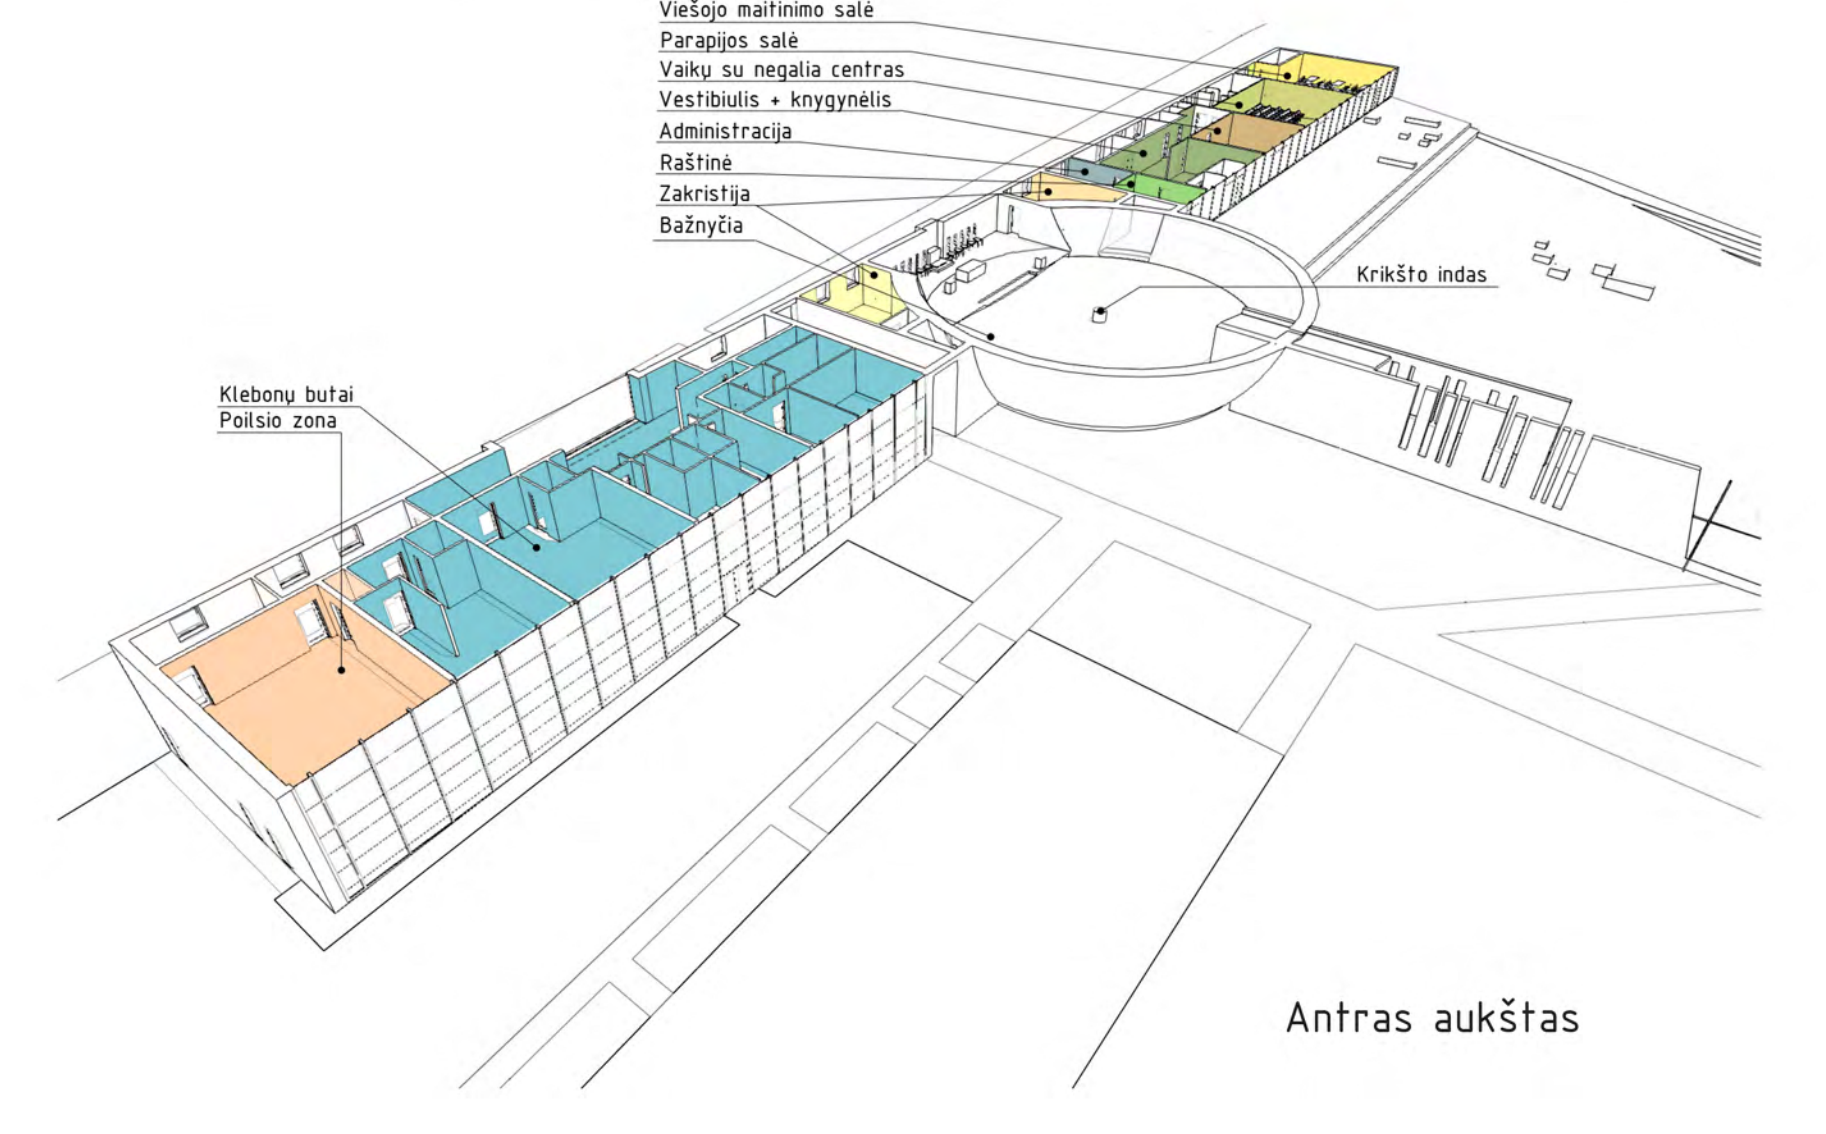
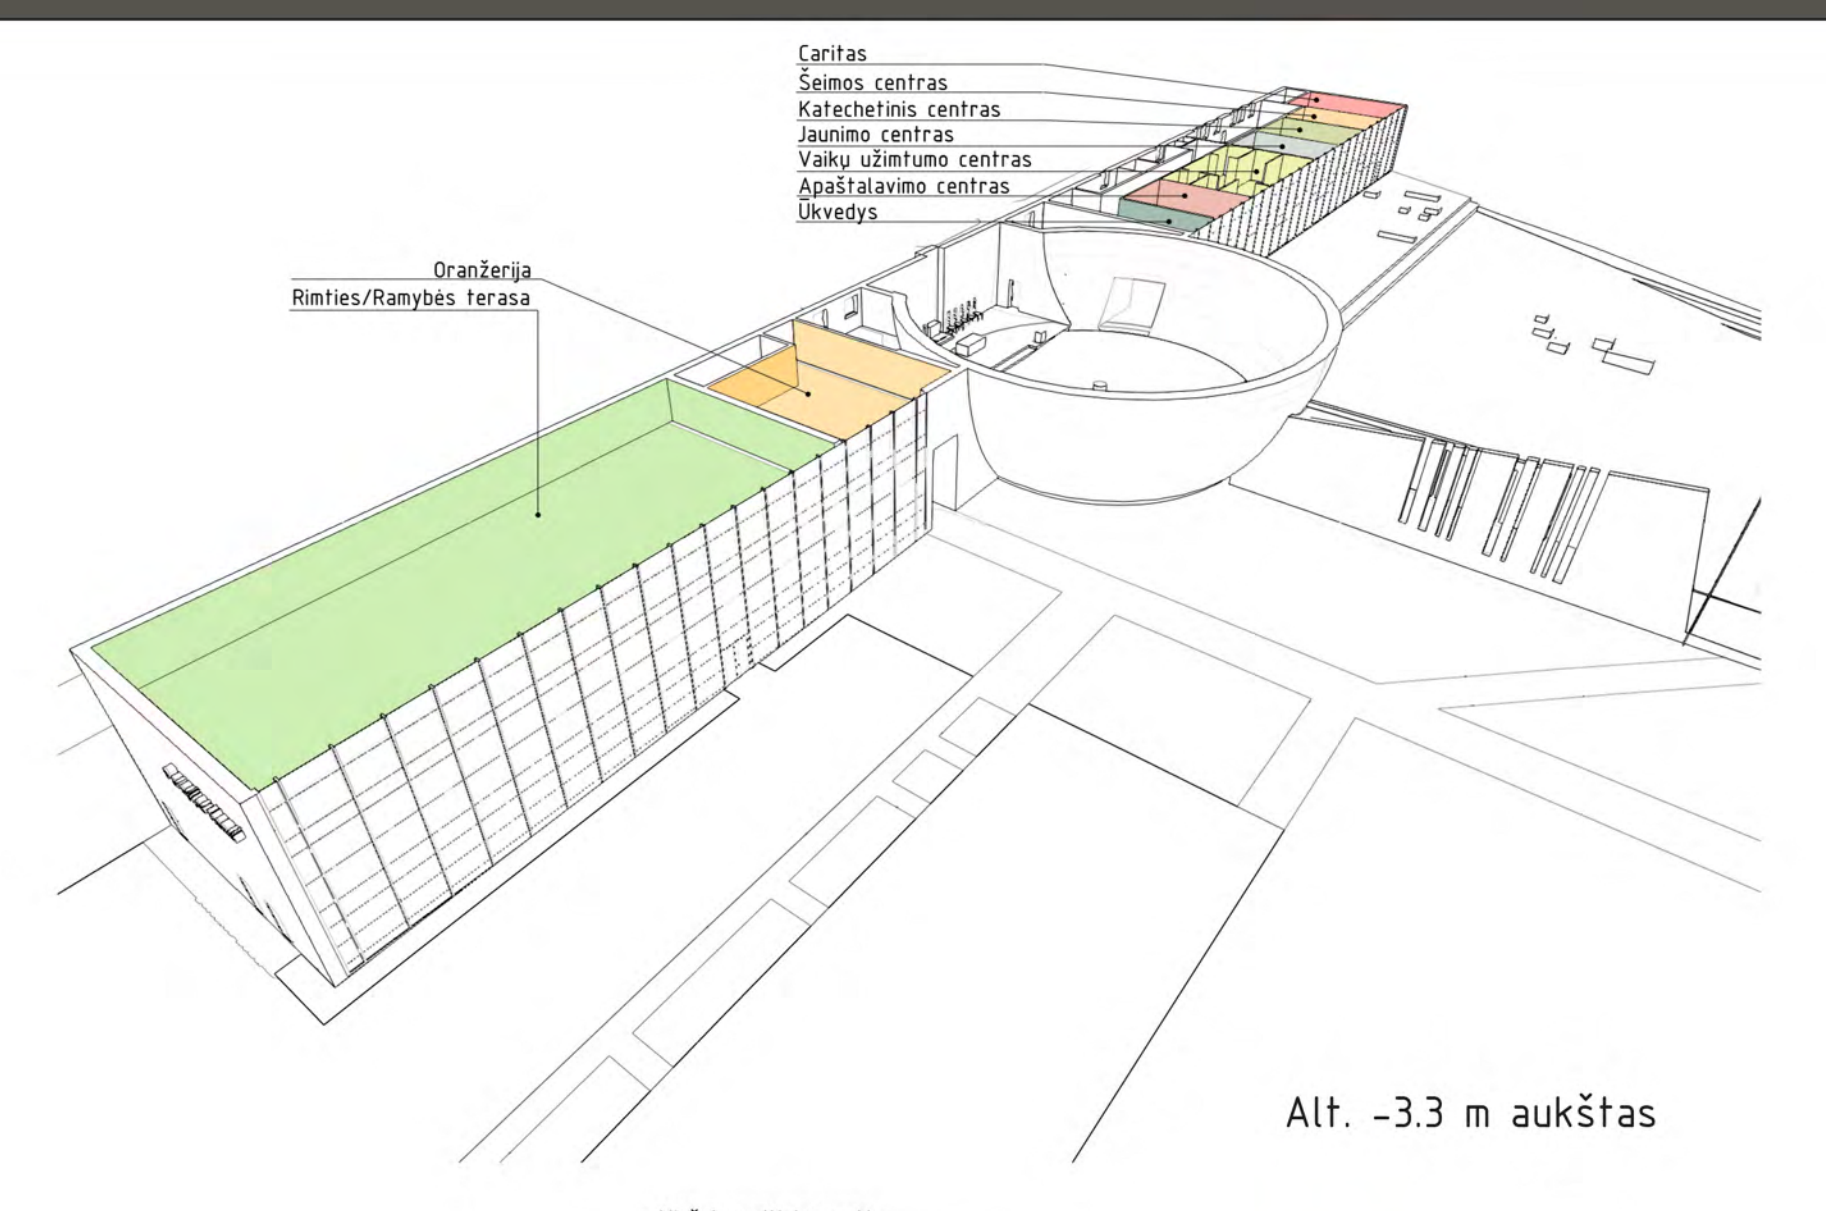
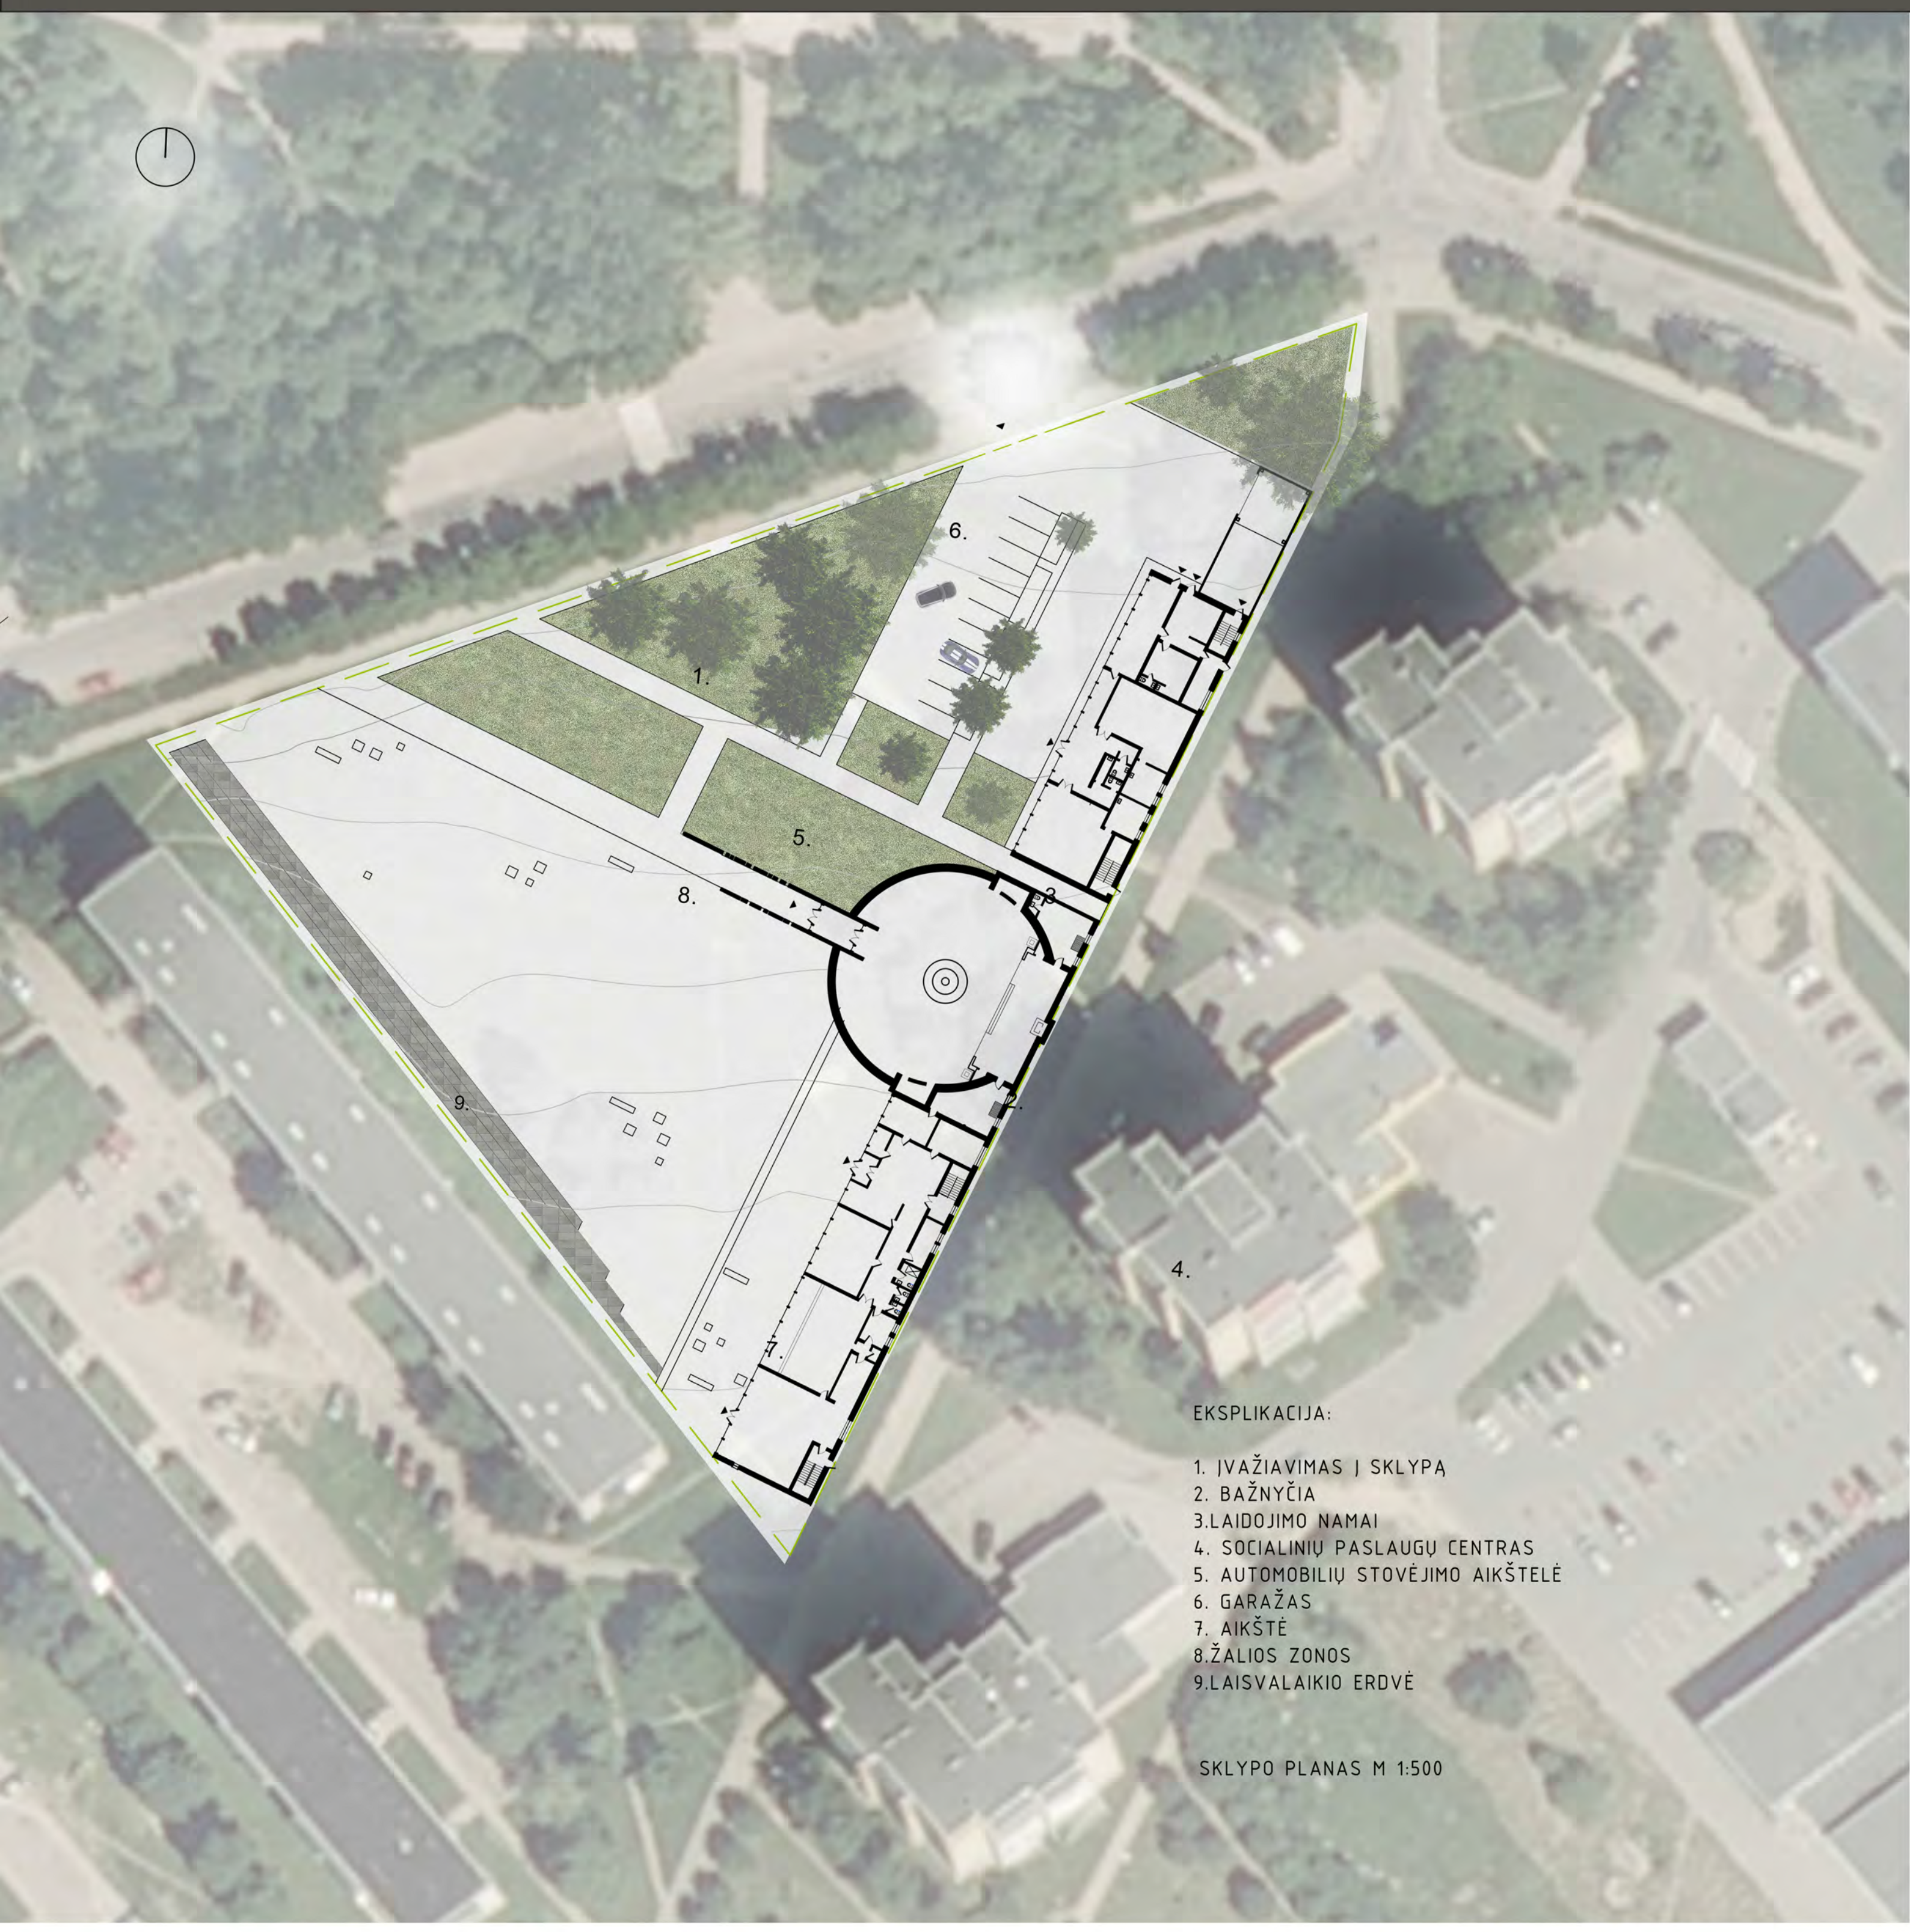




# Dievo gailėstingumo bažnyčia Šiauliuose

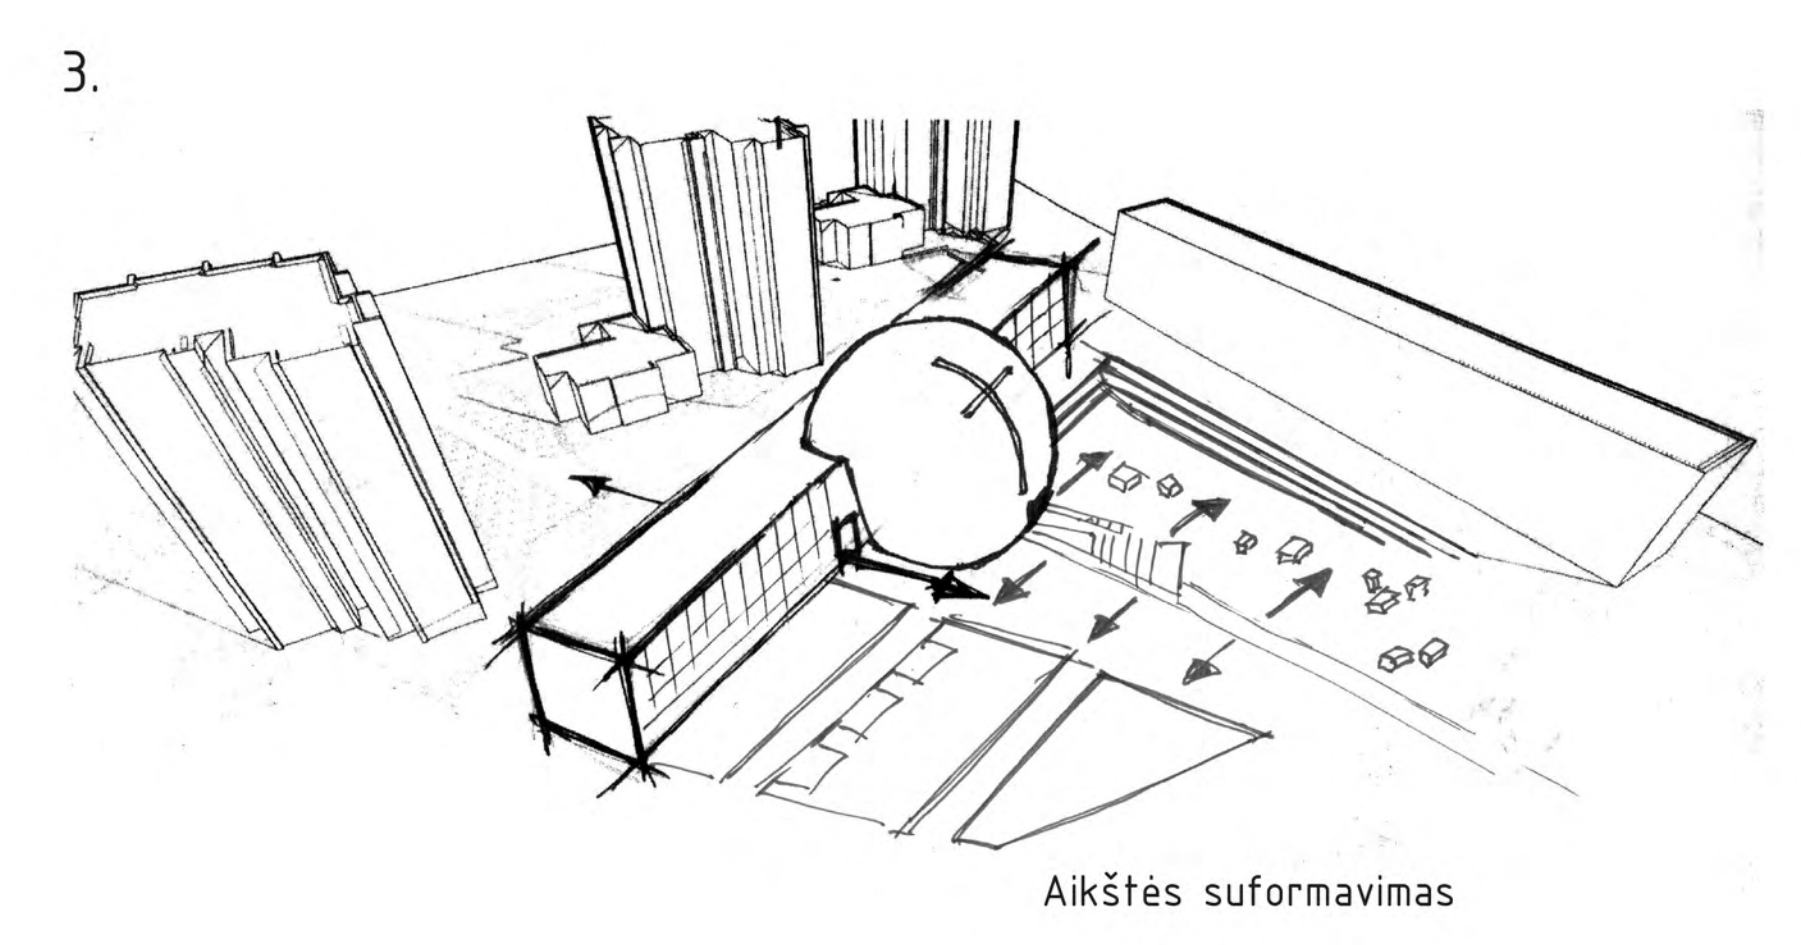

## IDĖJINĖ SCHEMA

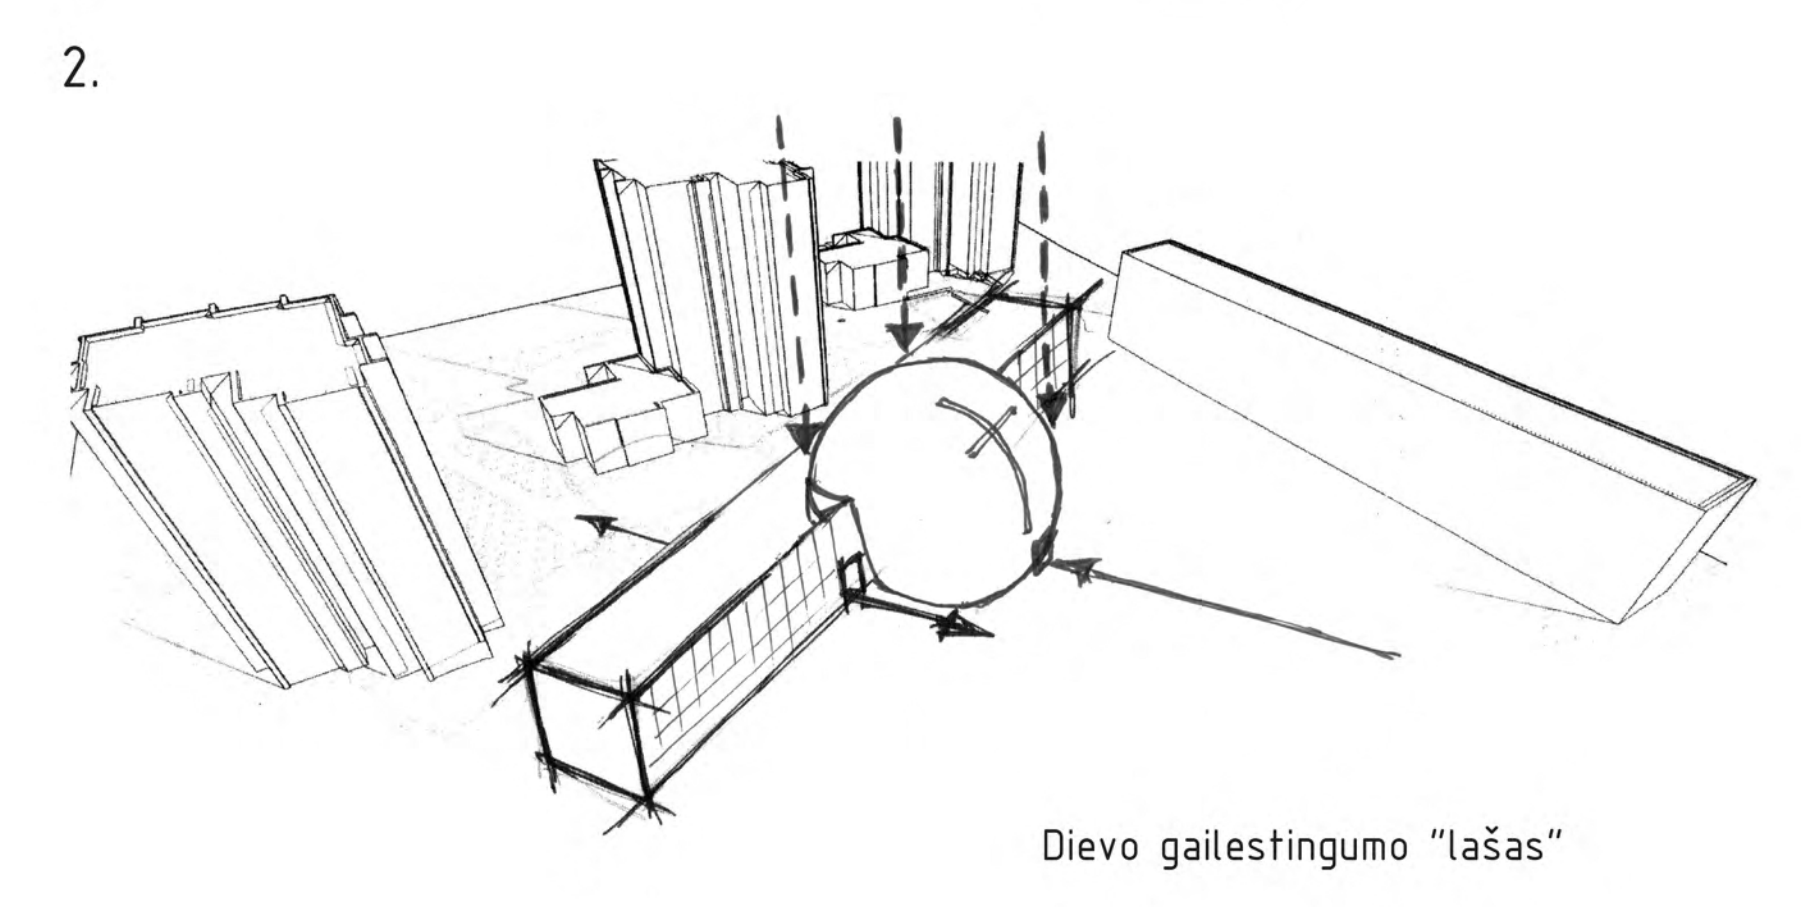

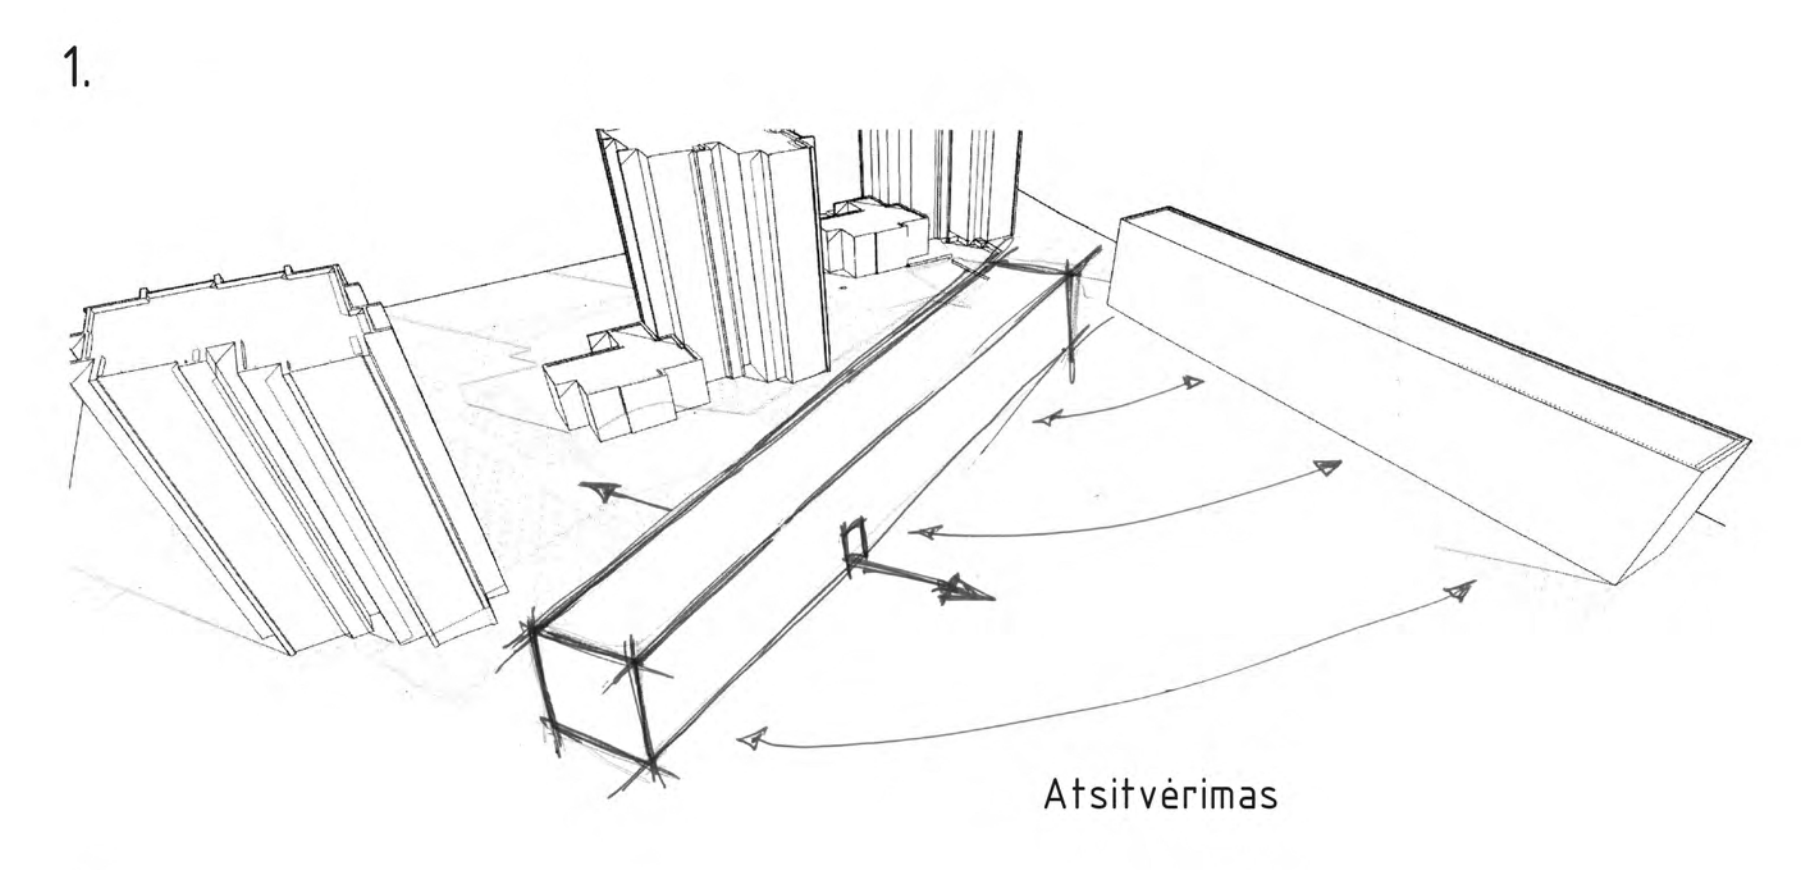

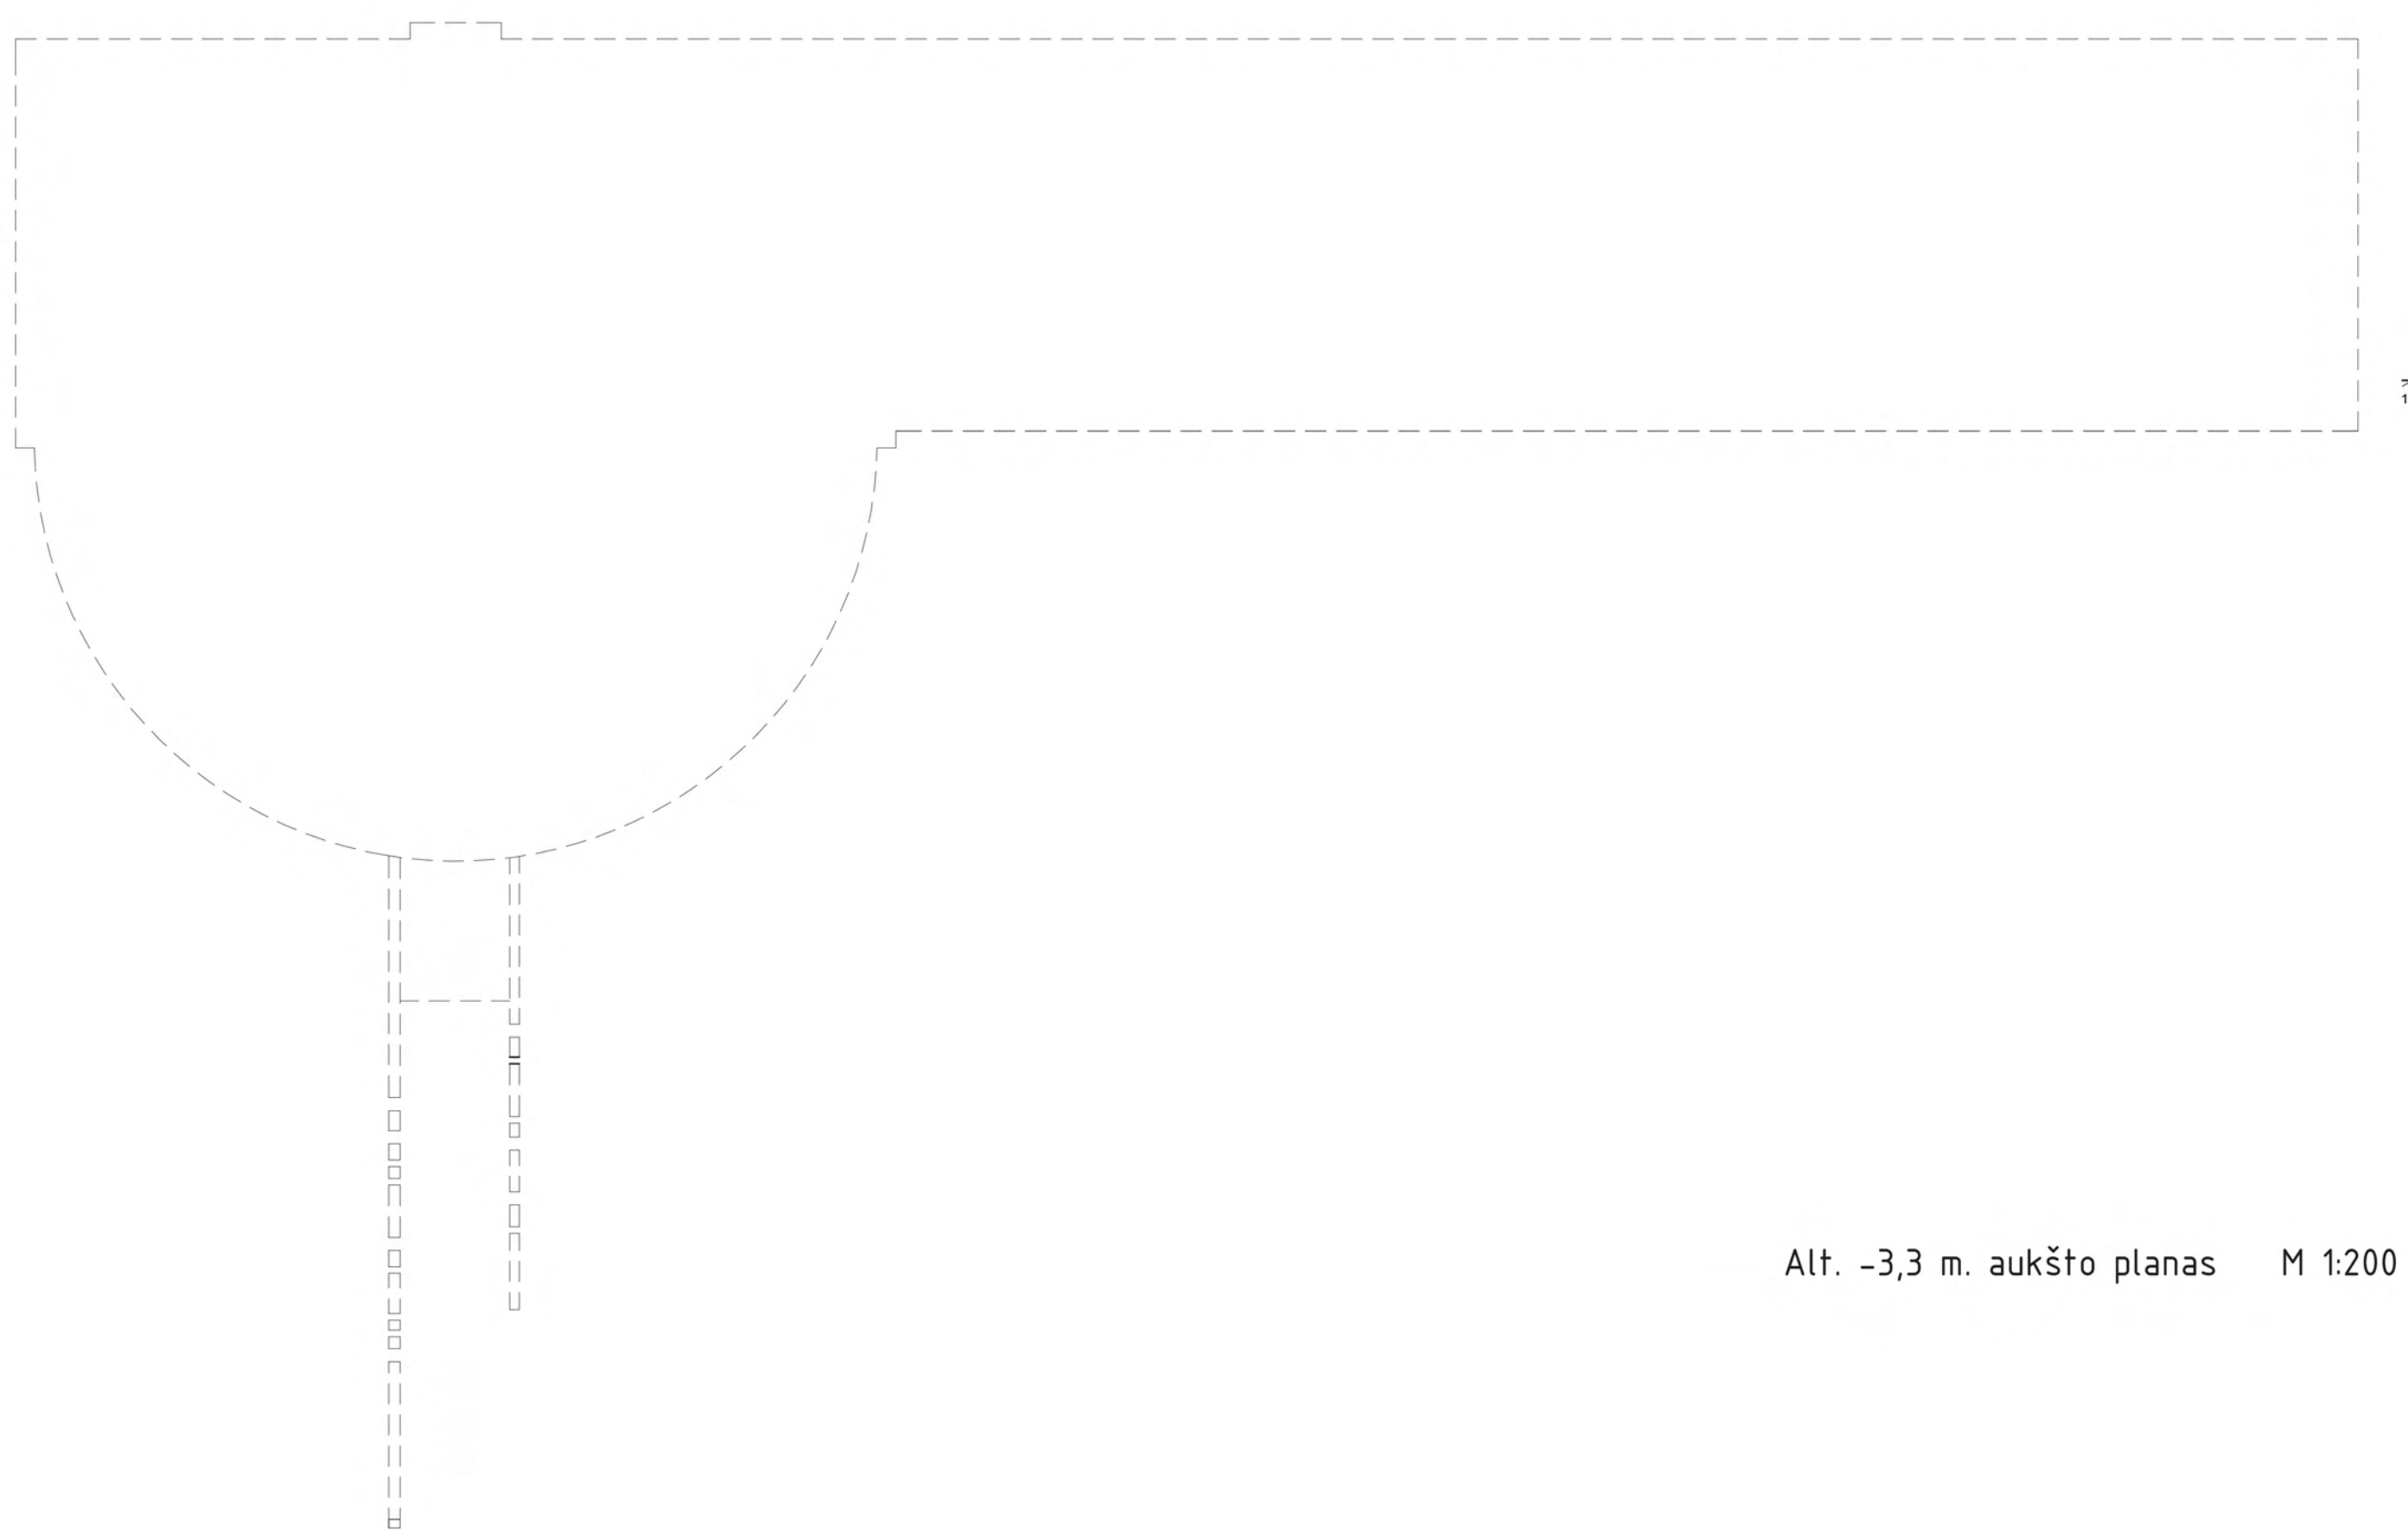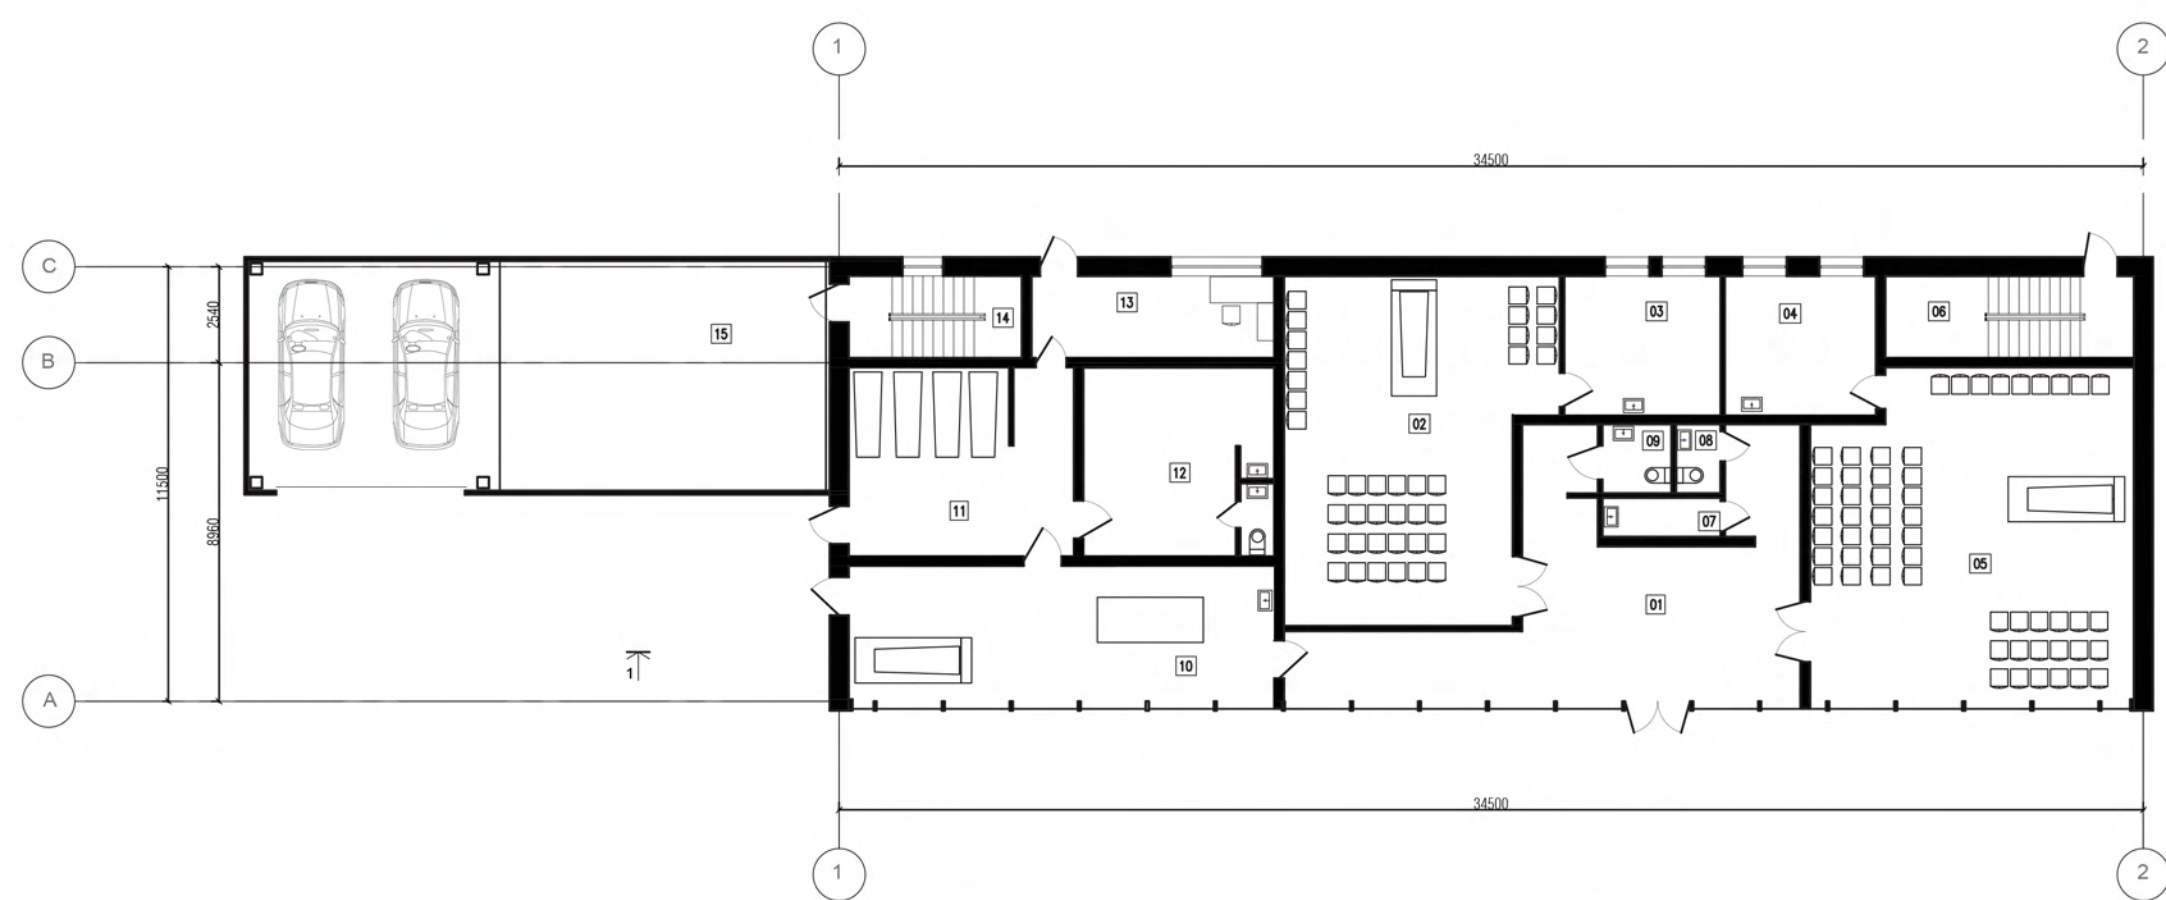


0 AUKŠTO PATALPŲ ŽINARAŠTIS


EĖL. NR.	PATALPA	PLOŠAS m <sup>2</sup>	
		PAGRINDINIS	PAGALBINIS
1	VESTIBULIS		54.58
2	MAŽŲJŲ ŠARVŲJIMO SALE	60.57	
3	VIRŠUVĖLE		15.15
4	VIRŠUVĖLE		14.67
5	DIRŽŲJŲ ŠARVŲJIMO SALE	72.46	
6	LAPTINĖ		
7	VALYMO INVENTORIJAUS PATALPA		3.23
8	WC		2.13
9	WC		3.34
10	PALAKŲ RENGIMO PATALPA	39.68	
11	LADŲJIMO REKRENU PARDUOTUVĖ	29.78	
12	GĖLŲ PARDUOTUVĖ	25.22	
13	ADMINISTRACINĖS PATALPOS	13.87	
14	LAPTINĖ		
15	GARAŽAS SU KEMELIU		
	VIŠO	241.58	93.10

Alf. -3,3 m. aukšto planas M 1:200

KOMPLEKSO ŽINARAŠTIS	
BAŽNYČIA	611.22 m <sup>2</sup>
KLERONĖJA	415.65 m <sup>2</sup>
SOCIALINIO PASLAUGŲ CENTRAS	850.78 m <sup>2</sup>
LADUOTUVŲ NAHAI	334.68 m <sup>2</sup>
BENDRAS KOMPLEKSO PLOŠAS	2595.91 m <sup>2</sup>

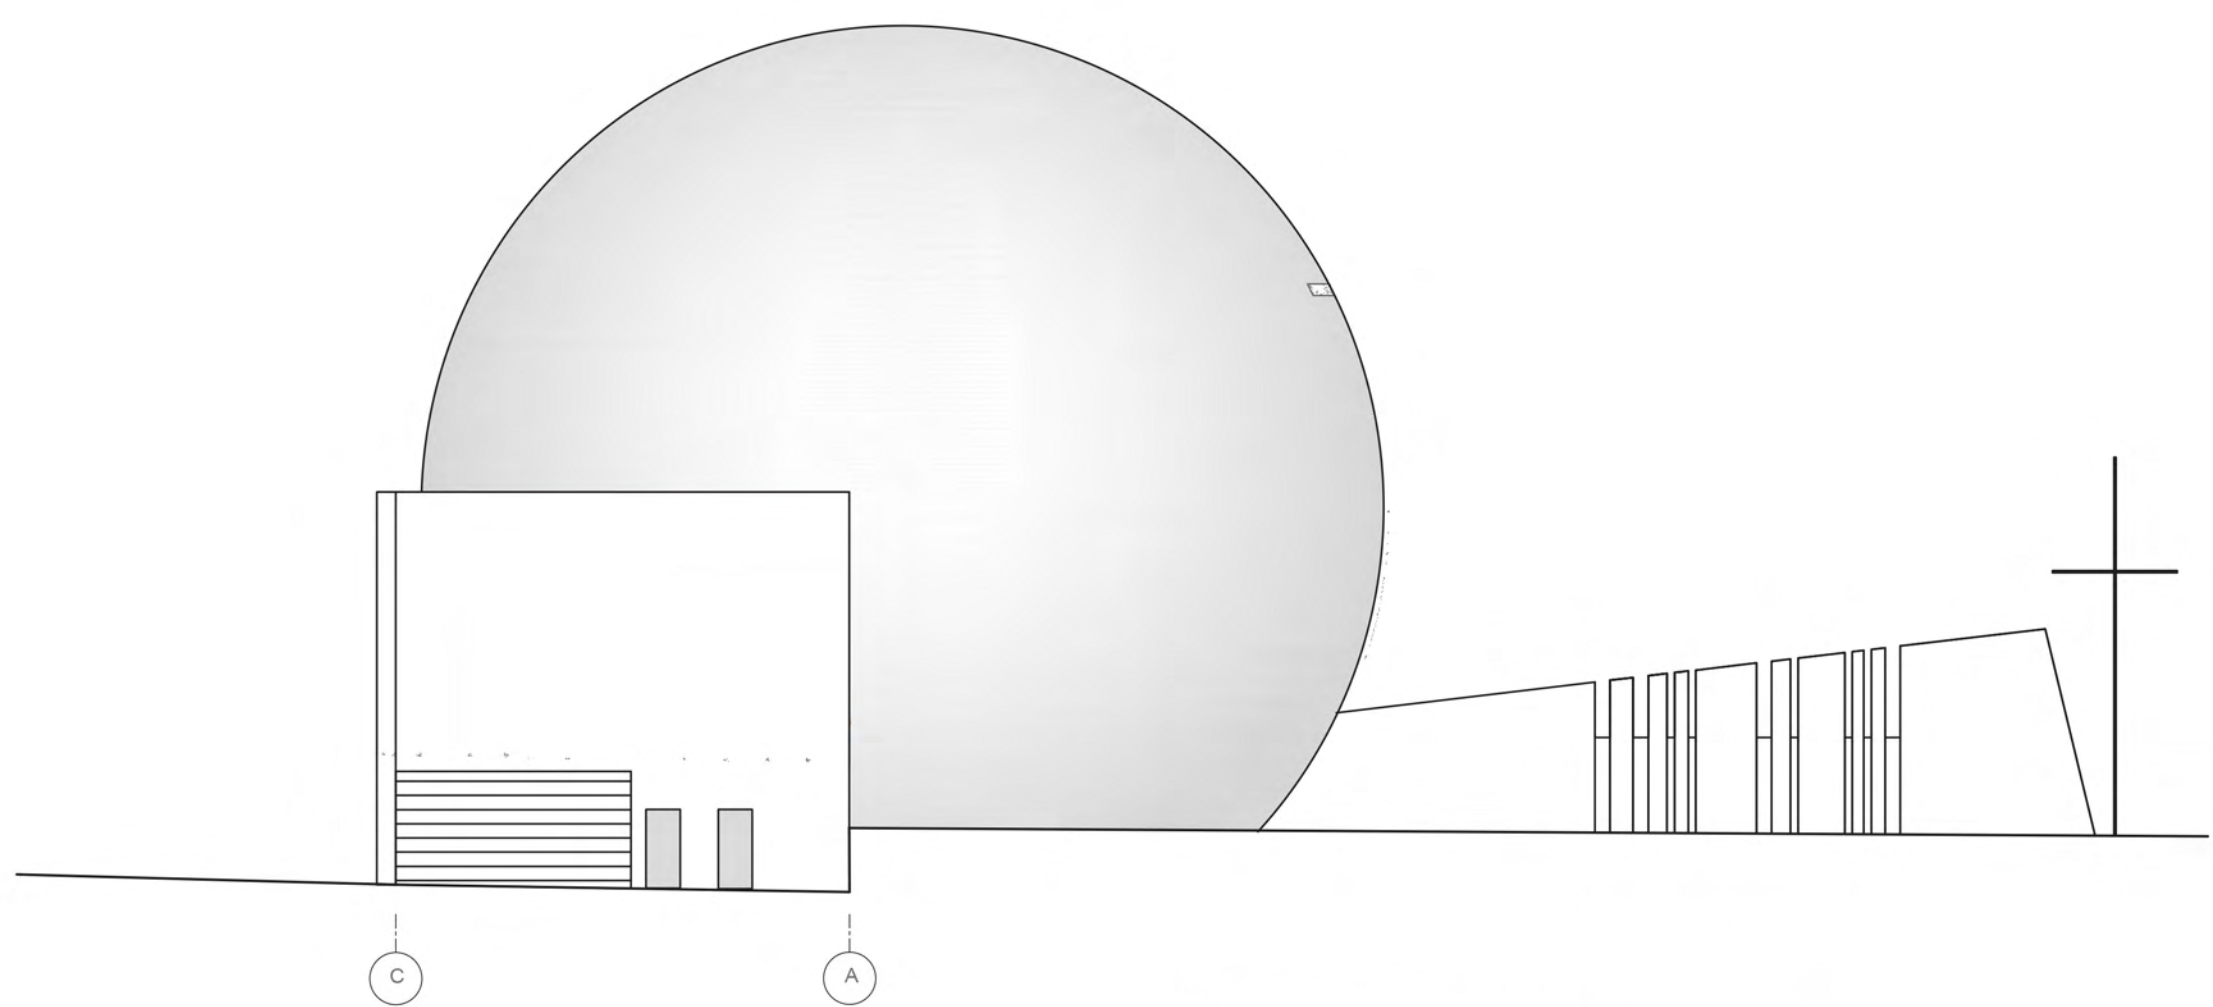

Fasadas tarp ašijų C-A M 1:200

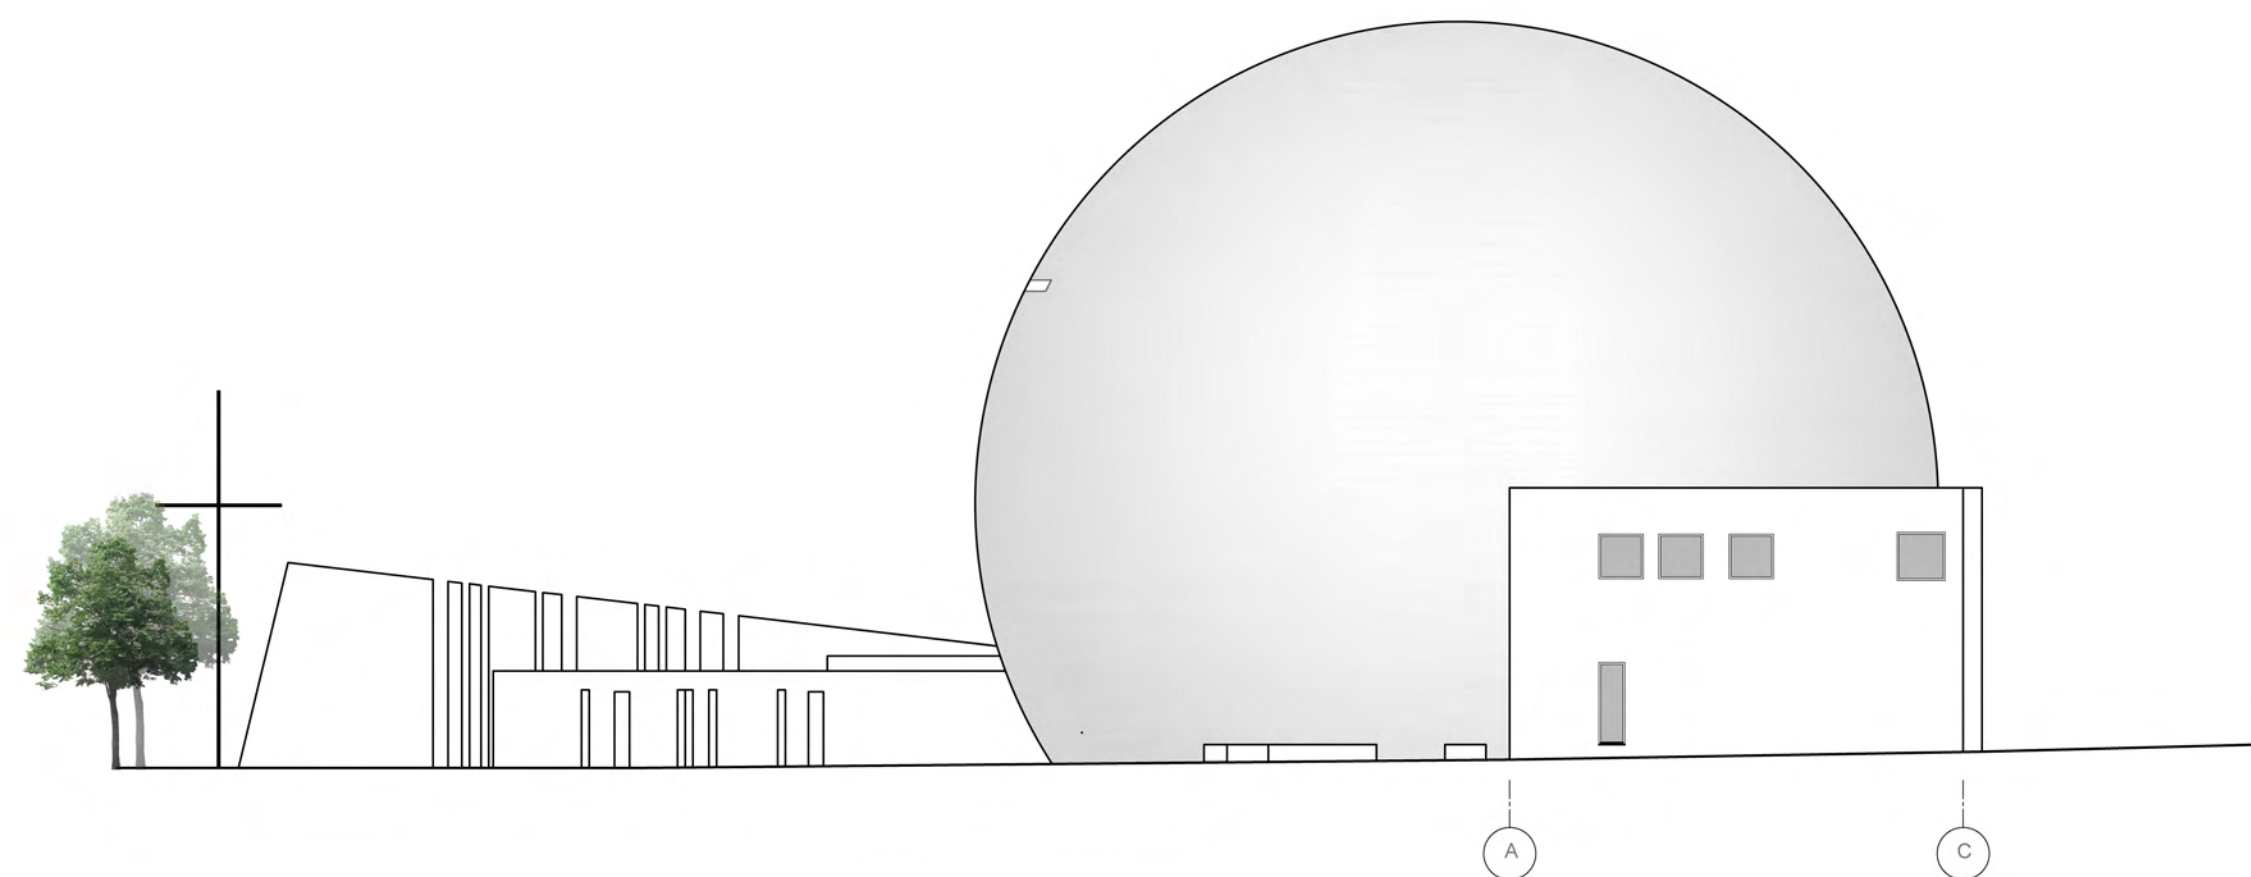

Fasadas tarp ašijų A-C M 1:200





