

004600

LIETUVOS MUZIKOS IR TEATRO AKADEMIJOS STUDIJŲ MIESTELIS, OLANDŲ G. VILNIUJE



Architektürinė koncepcij

Bendra miestelio kompozicija interpretuoja esamo linijinio kareivinių užstatymo charakterį, pabrėžiant užstatymo kryptis, ištrizas Olandų gatvei, užtinkrinančias teritorijos pramatomumą esamo karkaso ir urbanistinio atžvilnio kontekste.

Paminklotvarkinė koncencija

Pagal Salygas, vertigosios savybės nustatytos trims LMTA teritorijoje esantiems statiniams. Projekte siekiama maksimaliai išsaugoti visus šiuos statinius, išlaikant tiek tūrio proporcijas, tiek eksterjero ir interjero elementus, taikant atkūrimo ir interpretacijos prieigas.

Viešosios erdvės

Projekto statinius apjungia viešųjų erdvų sistema. Arčiausiai Olandų gatvės, labiausiai matomoje ir lengviausiai pasiekiamoje vietoje numatomas trikampė viešoji aikštė prie Salų bloko. Toliau, į teritorijos vidų, Fakultetui pastatai išsiėdso aplink vidinę Studentų aikštę. Pagrindines aikštės papildo mažesnės lokalios viešosios erdvės: amfiteatras prie Kino ir teatro fakulteto, parkelis prie Studentų viešbučio ir kitos.

Žalieji plotai

Žalieji plotai planuojamai taip, kad jų kiekis didėtų link Kalnų parko slėlio: nuo mažiau apželdintos pagrindinės aikštės prie Salių bloko link intensyviau apželdintų plotų prie Studentų viešbučio.

Transportas

Projekte numatyto 3 automobilių išvažiavimo į teritoriją: esamas išvažiavimas iš S.Vainilio gatvės tašos; taip pat 2 išvažiavimai iš Olandų gatvės. Visi rūsių užtikrina sklandyje judėjimą teritorijoje ir išpravimaisiais prie visų statinių.

Numeruotas automobilių parkavimas požeminimale (jei vykdomas) parkinge bei antžeminėse alkšteliškose.

Numatoma, kad renginių metu galima užvažiuoti į parkuoli pagrindinėse komplekso alkštėse bei teritorijoje šalia Laidojimo rūmų.

• 100 •

Numatoma pėsčiuju takų sistema, susijungiantis sklypą su greta esančiomis teritorijomis. Patiekama numatymas iš Olandijos, S.Vainiūno ir M.Dobužinskio gatvių. Taip pat, pėsčiuju rytai numatymai su M.K. Čarltoniu ir B. Dvariono muzikos mokyklos. Pilii direkcija, planuojančia pėsčiuju takai su greta esančiu Kalnu parku bei miesto centre palie Vakarine Kalnu parku puse. Sklypo vidus vius skirtas išsimintai nėštėjimuisi ir vira laisvai nereinamai.

GENPLANIO EKSPLIKACIJA


Pastatas:

1. Šalys blokas.
2. Kino salė, filmavimo studija, infrastruktūros patalpų (rekonstruojamas "faivro" pastatas).
3. Muzikos fakulteto specializuoti auditorijų blokas.
4. Techninių pasakų blokas.
5. Teatro ir kino teatruoto specializuoti auditorijų blokas.
6. Administracija (rekonstruojamas "betoninis" pastatas).
7. Studentų viešbučius.
8. Mažojo koncertinėje salėje / studentų klubas (rekonstruojamas "koplyčios" pastatas).


Erdvės:

- A. Prieplatinė reprezentacinė LMFTA aikštė.
- B. Platintoji aikštė.

Erdvés:

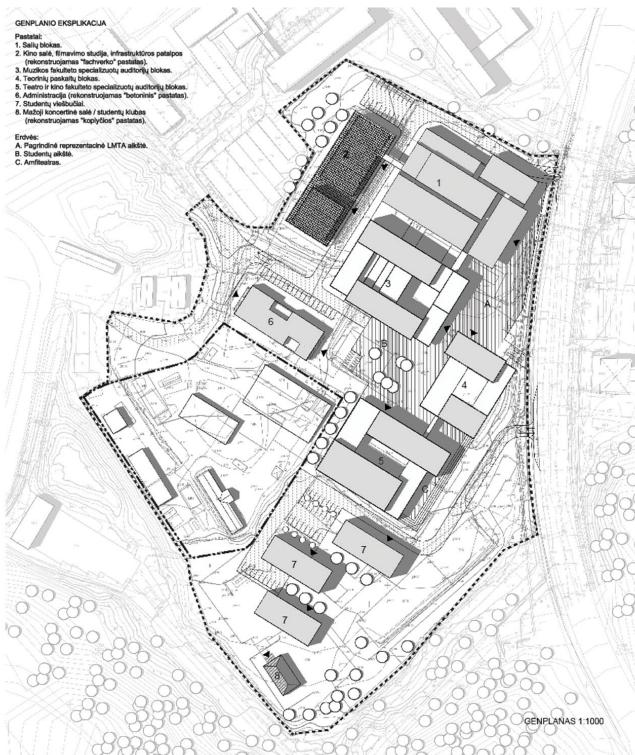

0-1	Kontrollai	115
0-2	Tambūras	8
0-3	Didek auditoria	60
0-4	Vidutinās auditorijas	36
0-5	Dzelēs auditorija	61
0-6	Mazās auditorijas	25
0-7	Vidutinās auditorijas	38
0-8	Vidutinās auditorijas	37
		578

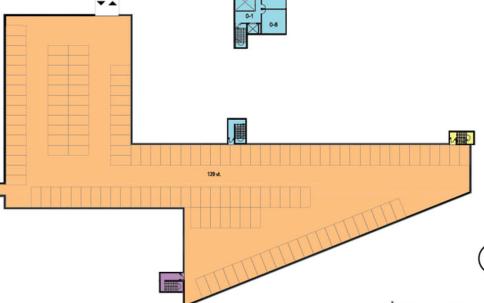


-1 AUKŠTO PLANAS 1:500

004600



MUZIKOS FAKULTETO INTERJERAS

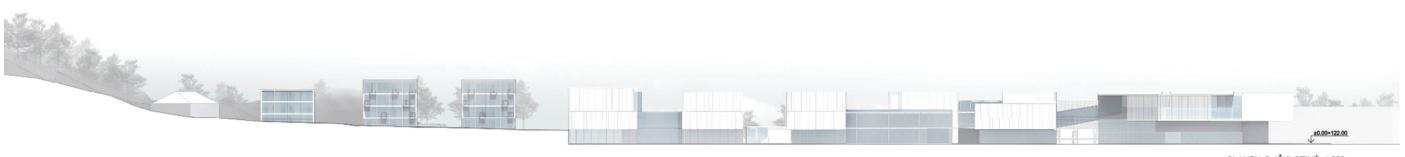


OLANDŪ G. IŠKLOTINĖ 1:500


004600



1 AUKŠTO PLANAS 1:500

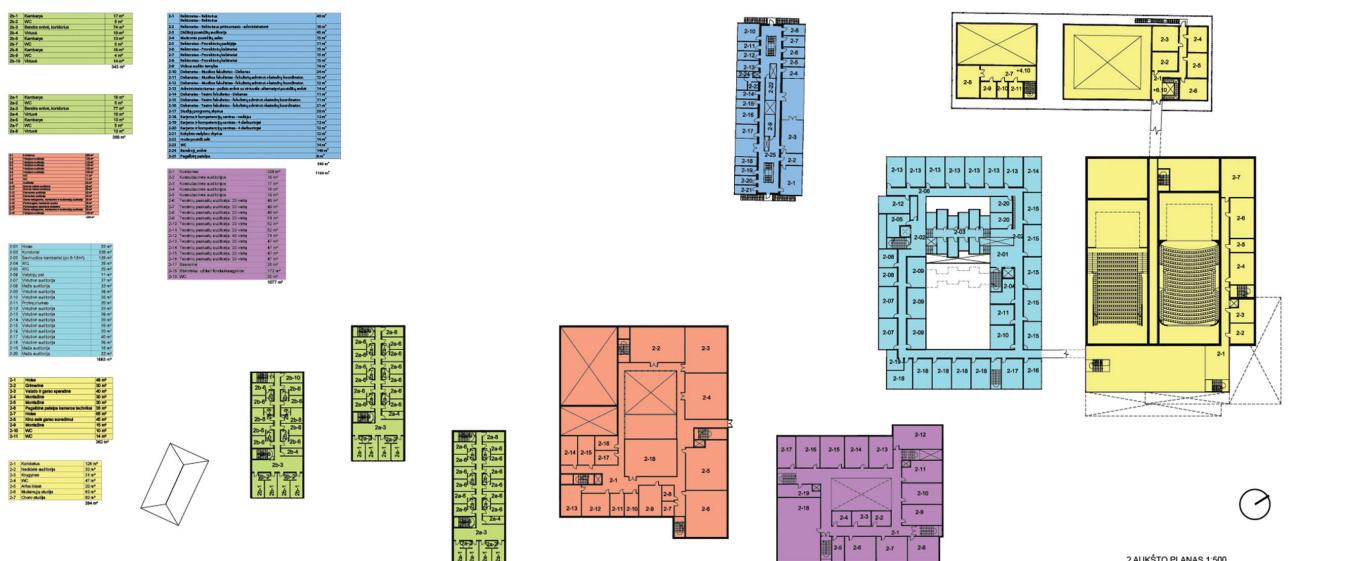

3 AUKŠTO PLANAS 1:500

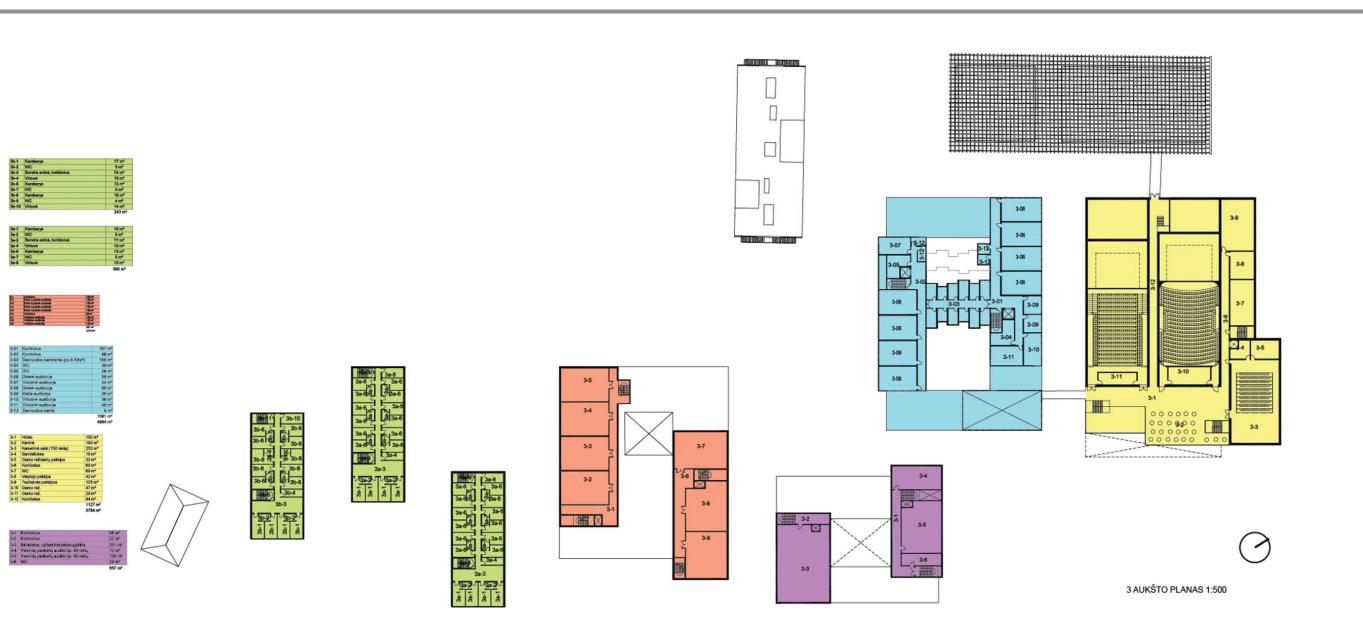

3 AUKŠTO PLANAS 1:500

004600




PAGRINDINĖ REPREZENTACINĖ LMTA AIKŠTĘ



STUDENTŲ AIKŠTĘ



STUDENTŲ AIKŠTĘ

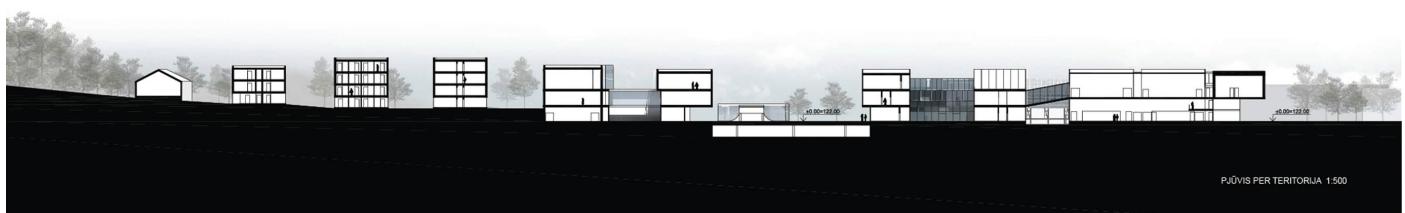

PJŪVIS PER TERITORIJĄ 1:500