


030451



## LIETUVOS MUZIKOS IR TEATRO AKADEMIJOS STUDIJŲ MIESTELIS OLANDŲ G. VILNIUJE



Teritorijos sutvarkymo planas M 1:1000

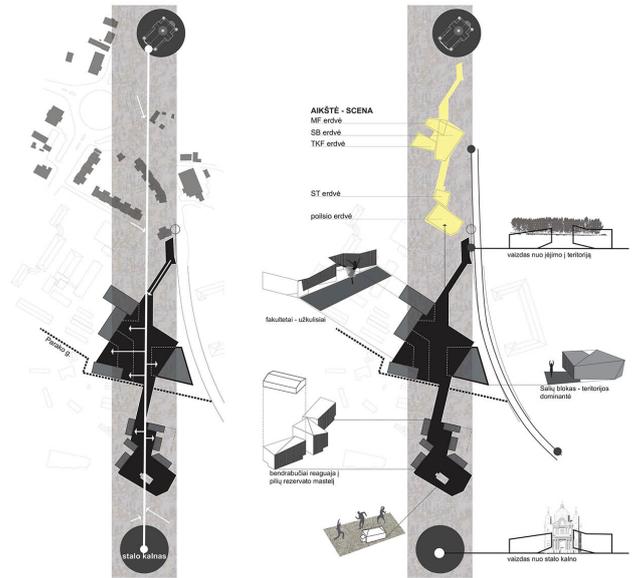

Teritorijos urbanistinė koncepcija

Teritorijos architektūrinė koncepcija

## LMTA miestelis

Pagrindinė užduotis formuojant LMTA komplekso projektinius pasiūlymus – sukurti viešųjų erdvių bei mokslo ir reprezentacinių kompleksų sistemą, įvertinant esamus ir istorinius susisiekimo šrautus, apjungiant vertingus, išlikusius istorinius architektūrinius elementus. Viešosioms erdvėms skiriamas ypatingas dėmesys, turint omenyje tai, jog šio komplekso tikslas – tapti lokaliu visuomeninės paskirties centru bei viešu kultūrinio objektu. Architektūrinė koncepcija – teatro scena – kuri tarnauja kaip viešųjų erdvių sistema, tuo pačiu susijungianti į vidinę komplekso teritorijos ašį. „Scenoje“ susitinka įvairių fakultetų studentai, dėstytojai, miestelio lankytojai.

Aplink „Sceną“ komponuojami miestelio korpusai su galimybe juos įrengti etapais:

1. Teatro ir kino fakultetas TKF;
2. Teorinių paskaitų blokas su administracinėmis patalpomis BT;
3. Muzikos fakultetas MF;
4. Salių blokas SB;
5. Studentų bendrabutis ST.

Vizualinės ašys, perspektyvos. Rengiant LMTA miestelio teritorijos priešprojektinius pasiūlymus ypatingai didelis dėmesys skiriamas vizualiniams teritorijos ryšiams su esamu kontekstu:

1. Išlaikomas vizualinis ryšys Stalo kalnas – pagrindinė teritorijos viešoji erdvė (tarp fakultetų kompleksų ir salių bloko) – Šv. Petro ir Povilo bažnyčia;
2. Akcentuojama vizualinė ašis link koplyčios, kylant Olandų gatve nuo transporto žiedo;
3. Turint omenyje komplekso matomumą iš pagrindinių miesto apžvalgos taškų, tūriniai komplekso sprendimai formuojami atsivėlgiant („penktajai fasadui“). Stogų linija laužyta – primenantį šlaitinius stogus, tuo pačiu atkartojanti reljefo perkilimus, formuojanti dinamišką, gamtinėms formoms artimą architektūrinį sprendimą. Tuo pačiu komplekso tūrinis sprendimas vizualiai nekonkuruoja su teritoriją supančiomis kalvomis.



030451

LIEČIŅOS MUZIKONIS  
SĒDŪLĀ MĒSĒLAŠŅŪ






030451 LIETUVOS MUZIKOS IR TEATRO AKADEMIJOS  
STUDIJŲ MIESTELIS OLANDŲ G. VILNIUJE



Fasadų iš Olandų g. pusės išsklotinė M 1:500



Fasadų iš Olandų g. pusės išsklotinė per aikštę M 1:500

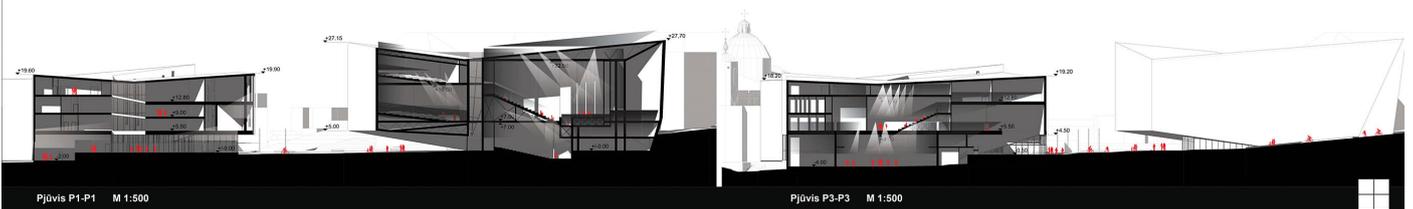

Pjūvis P1-P1 M 1:500

Pjūvis P3-P3 M 1:500