


VERSLO IR ADMINISTRACINIS CENTRAS ŽALGIRO STADIONO TERITORIJOJE VILNIUJE

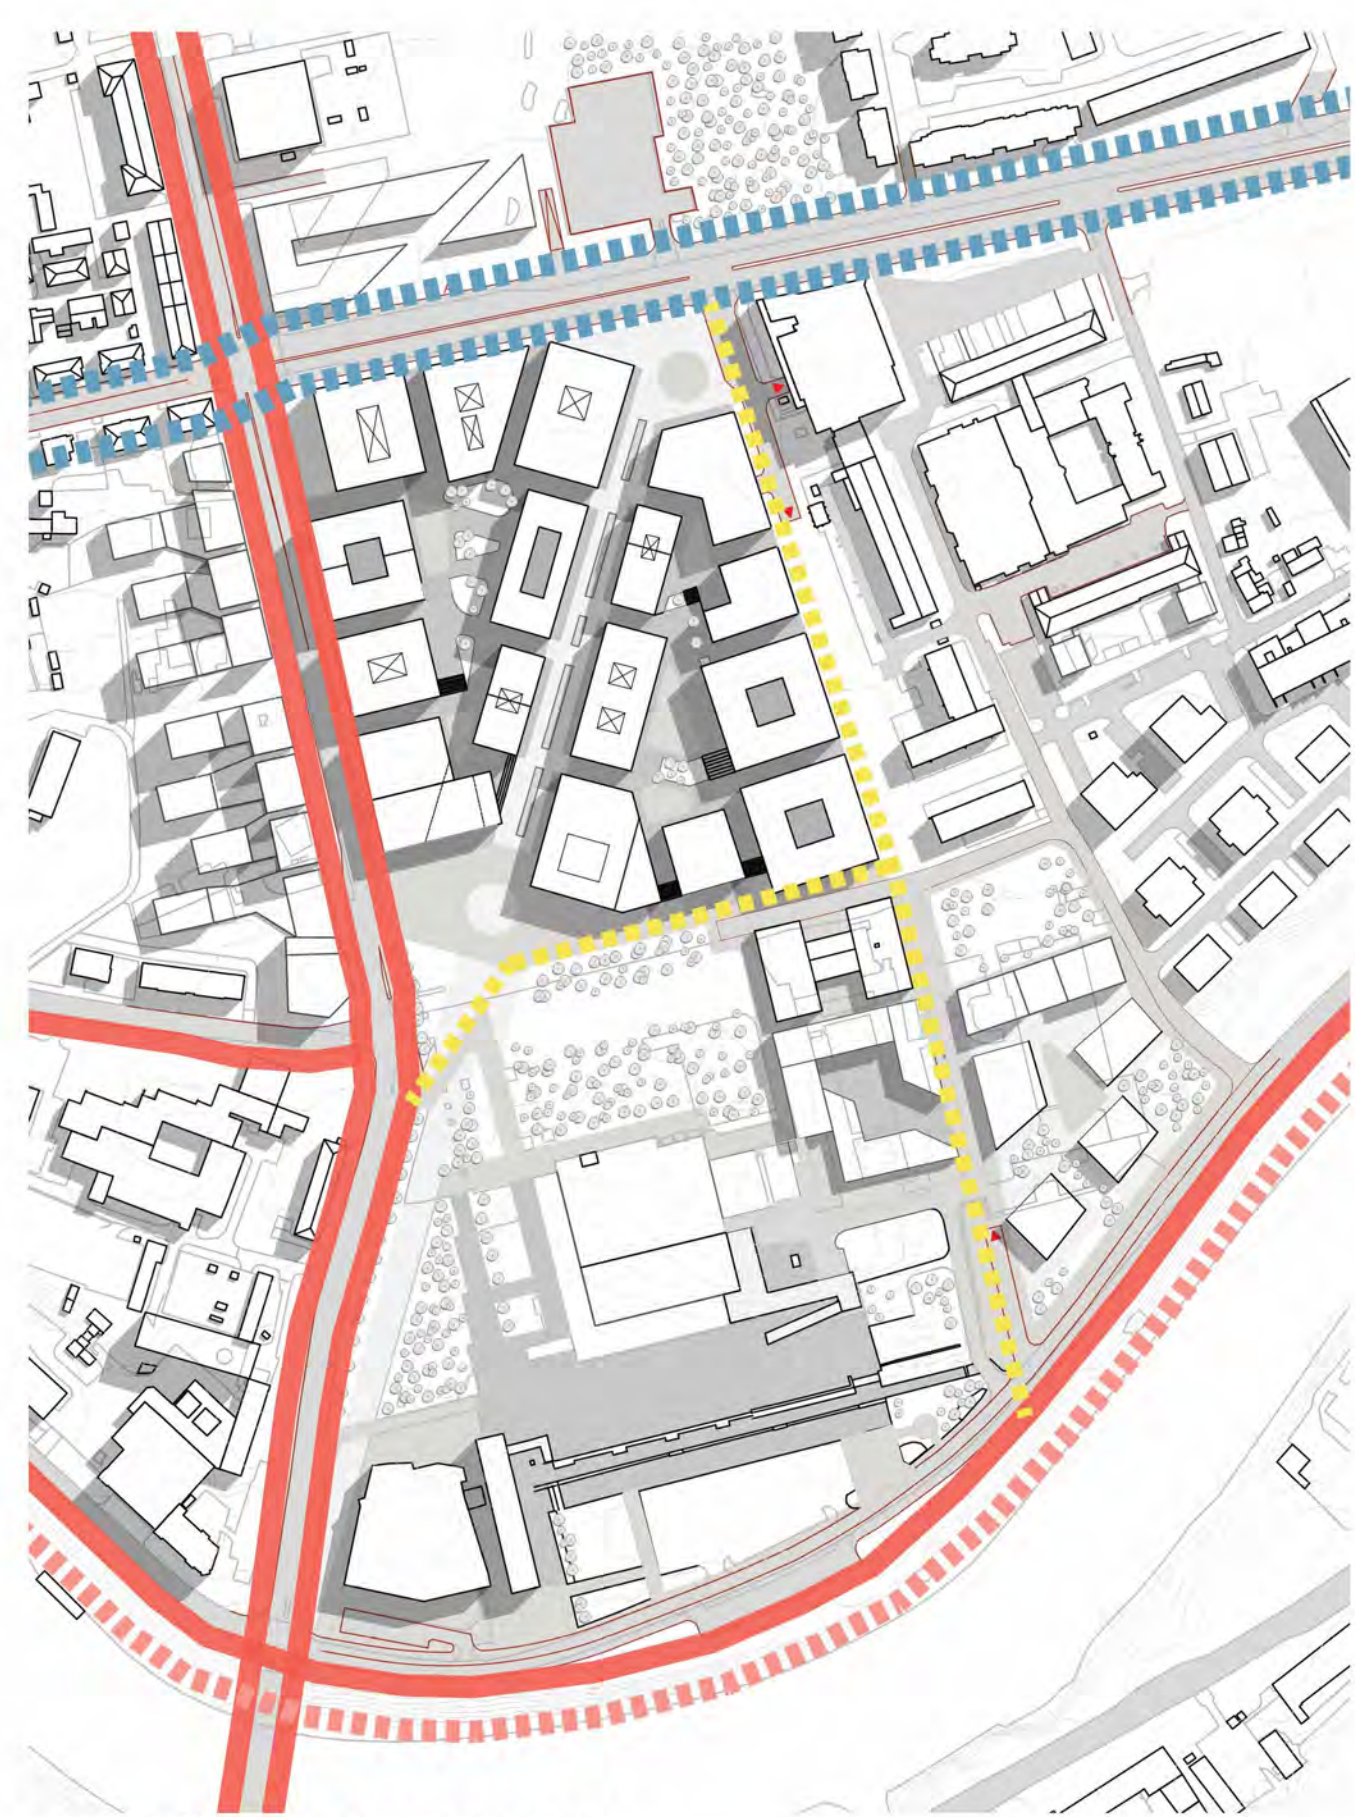

DVIRAČIŲ TAKŲ SCHEMA

Sutartiniai ženklai

- Esami dviračių takai
- - - Miesto BP planuojami dviračių takai
- - - Planuojami papildomi magistraliniai dviračių takai
- - - Planuojami vidiniai dviračių takai



VIEŠŲJŲ ERDVIŲ SCHEMA

Sutartiniai ženklai

- Viešosios erdvės




ŽALIŲJŲ PLOTŲ SCHEMA

Sutartiniai ženklai

- Žaliosios, rekreacinės erdvės




PAGRINDINIS BRĖŽINYS 1:1000

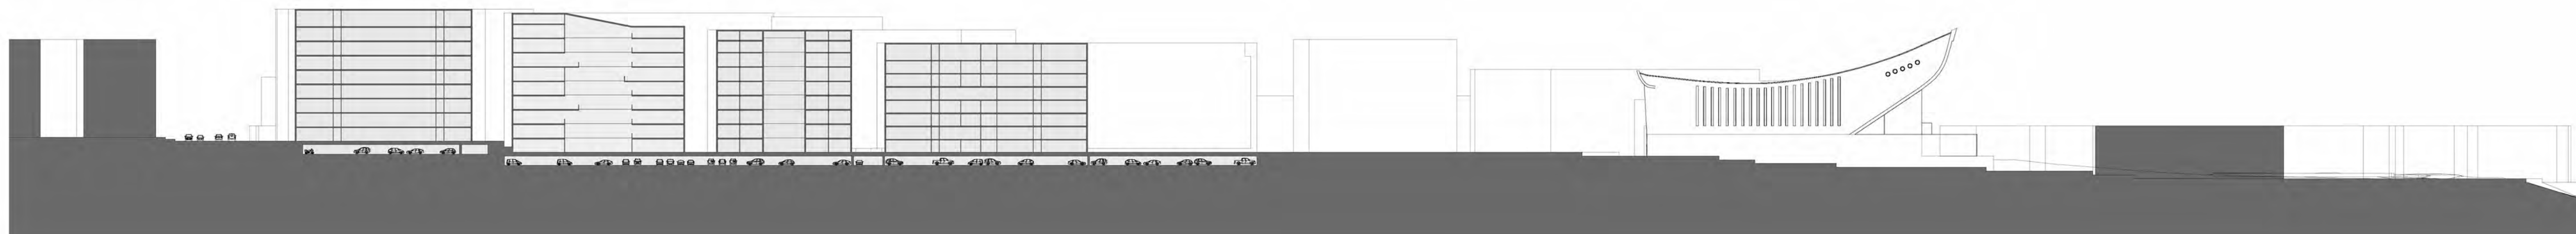




VAIZDAS JUDANT CENTRINĖ AŠIMI (DOMINANTĖ KATEDROS BOKŠTAS)

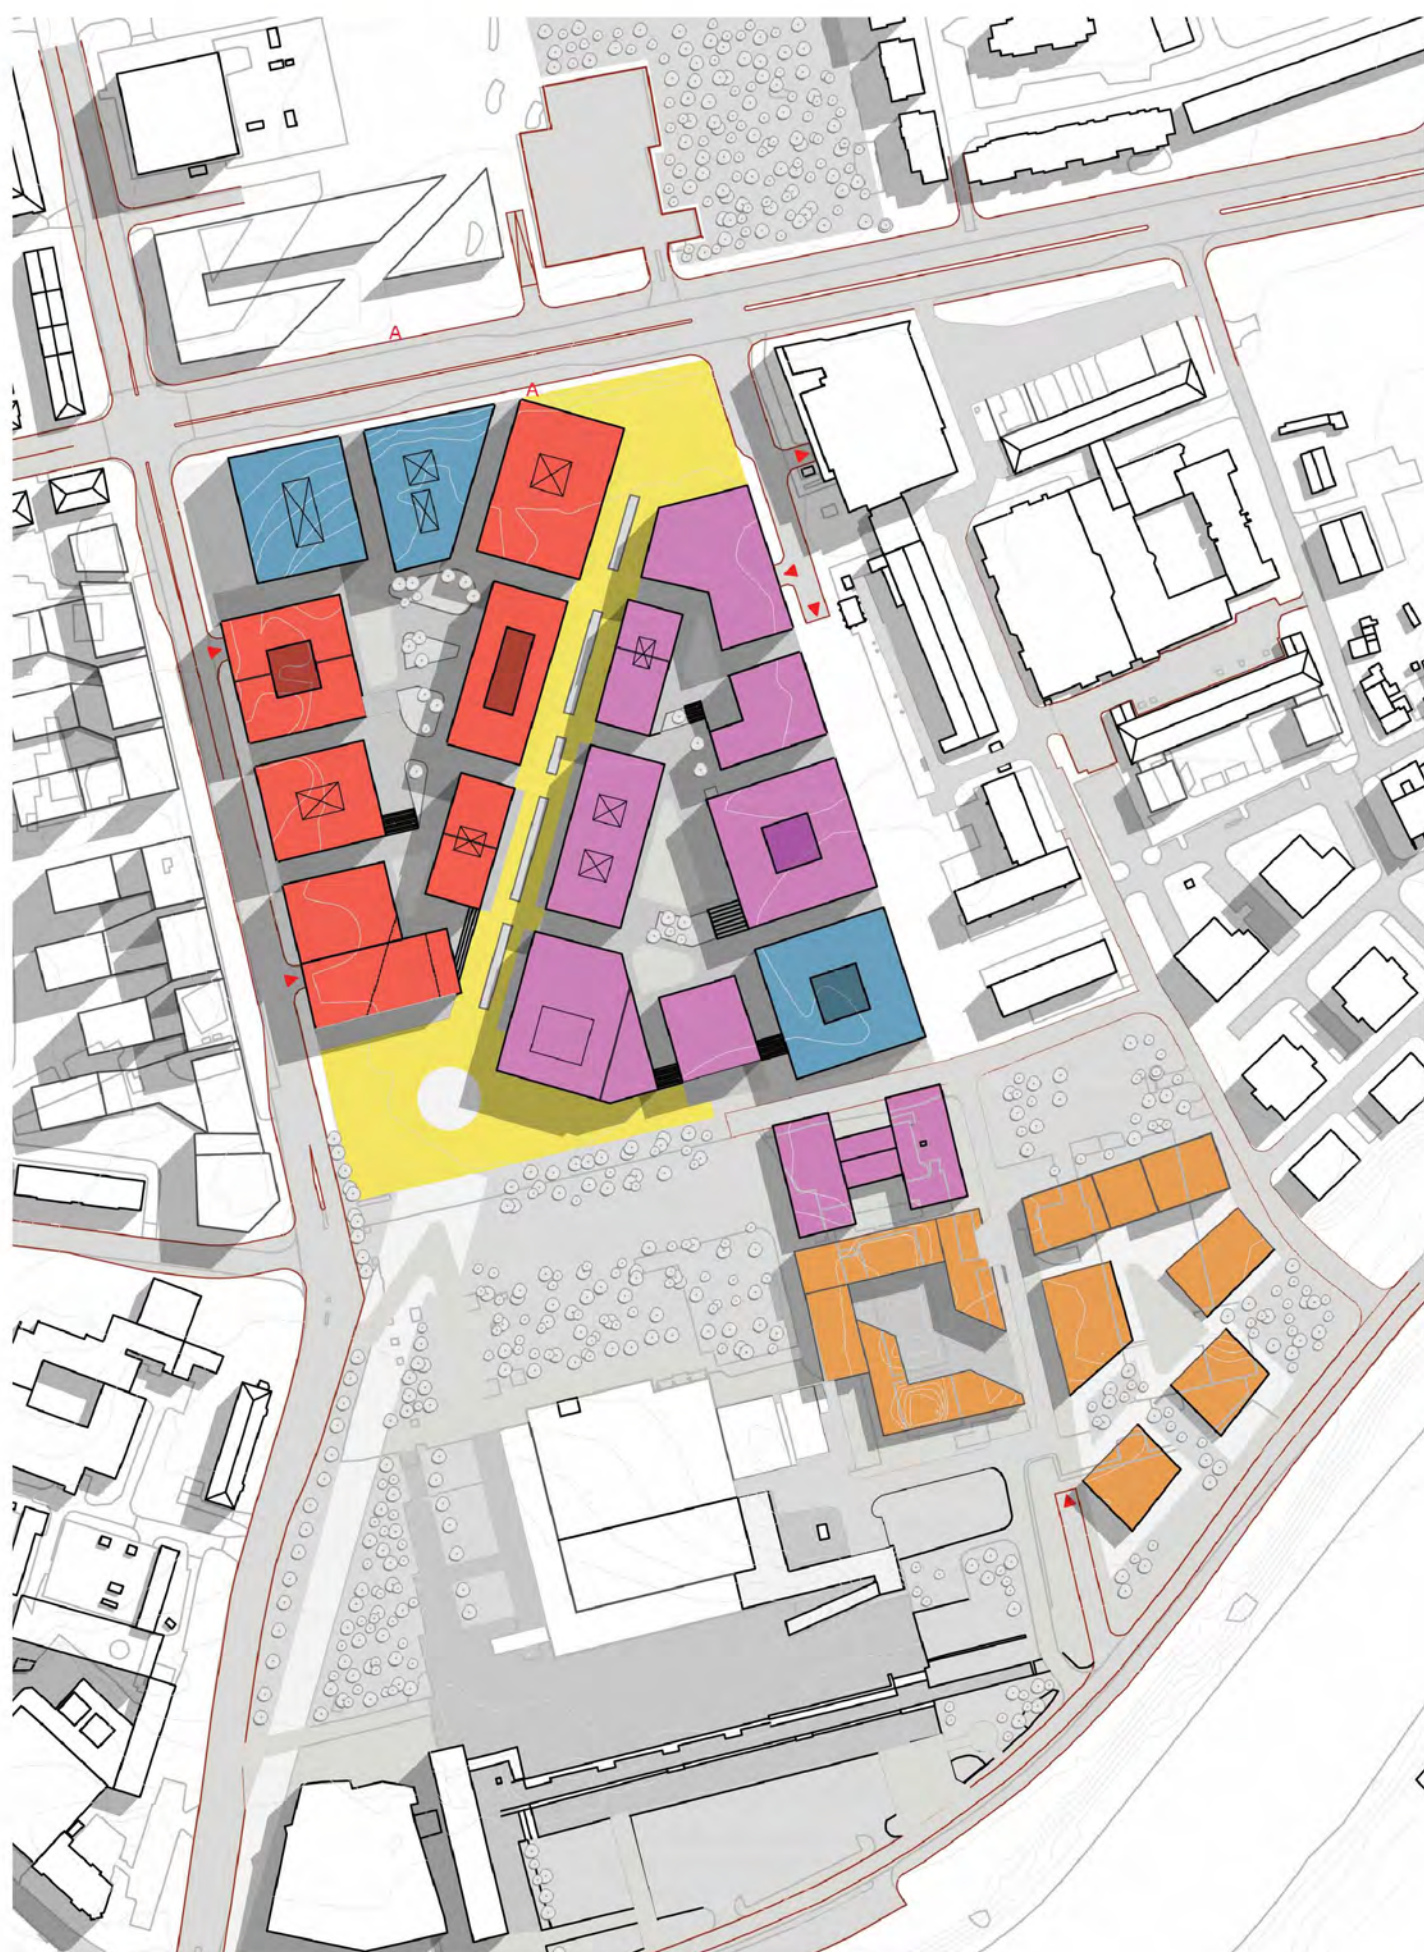


PASTATŲ FUNKCIJOS

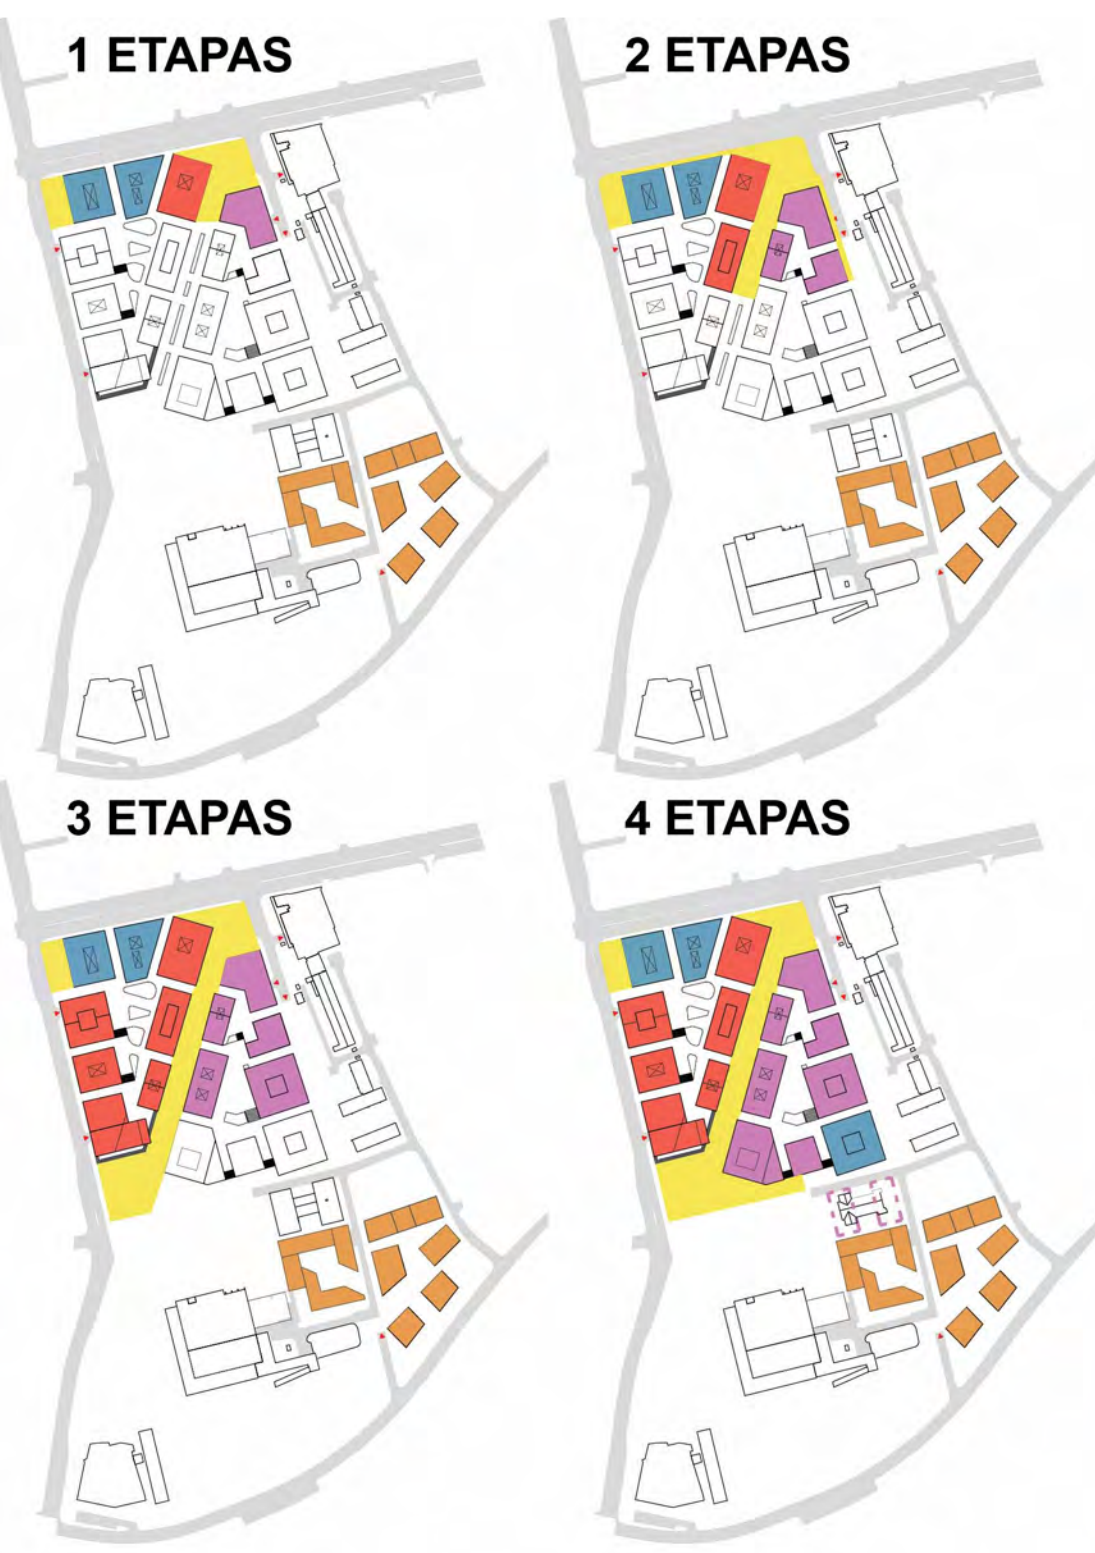


- Sutartiniai ženklai
- Viešbučiai
 - Valstybinės įstaigos
 - Biurai, paslaugos
 - Gyvenamieji namai
 - Aikštės ir viešosios erdvės



VAIZDAS IŠ VIDINIO KIEMO (DOMINANTĖ GEDIMINO PILIES BOKŠTAS)

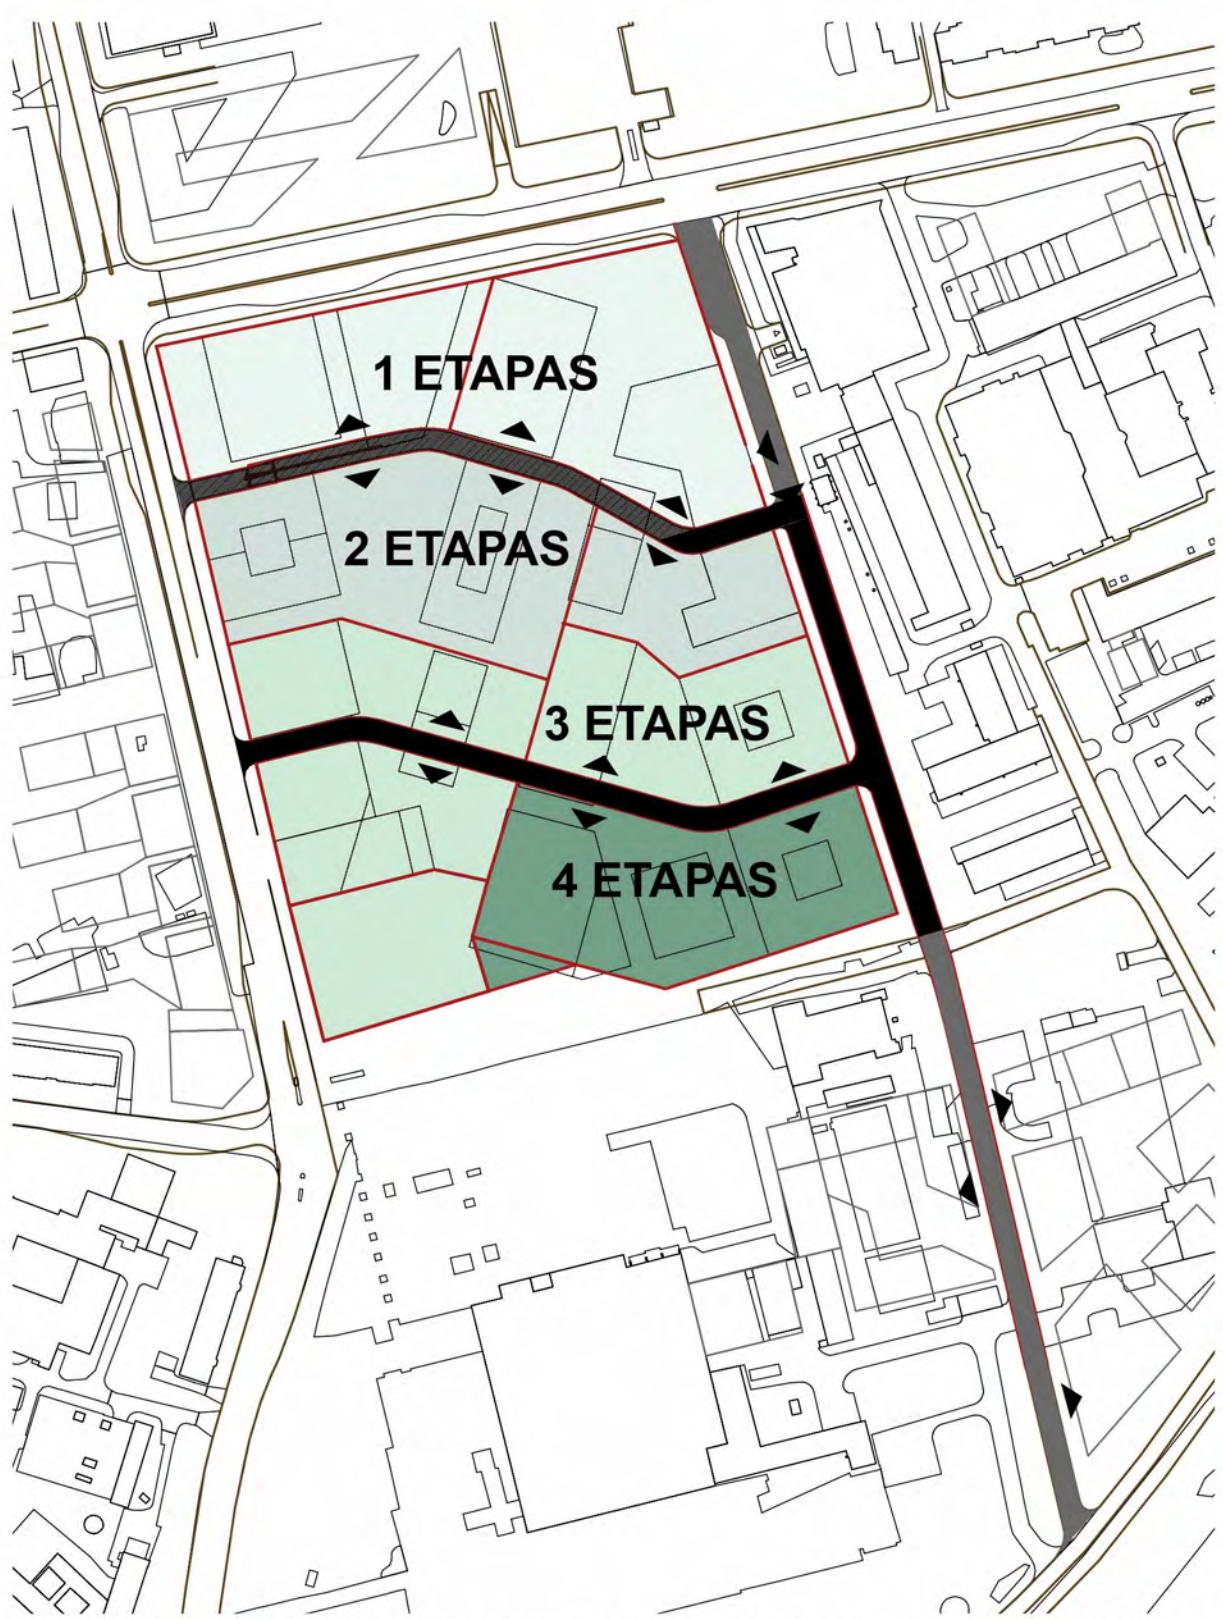

SUSISIEKIMO SISTEMOS IR POŽEMINIO PARKINGO ĮGYVENDIIMO ETAPAI

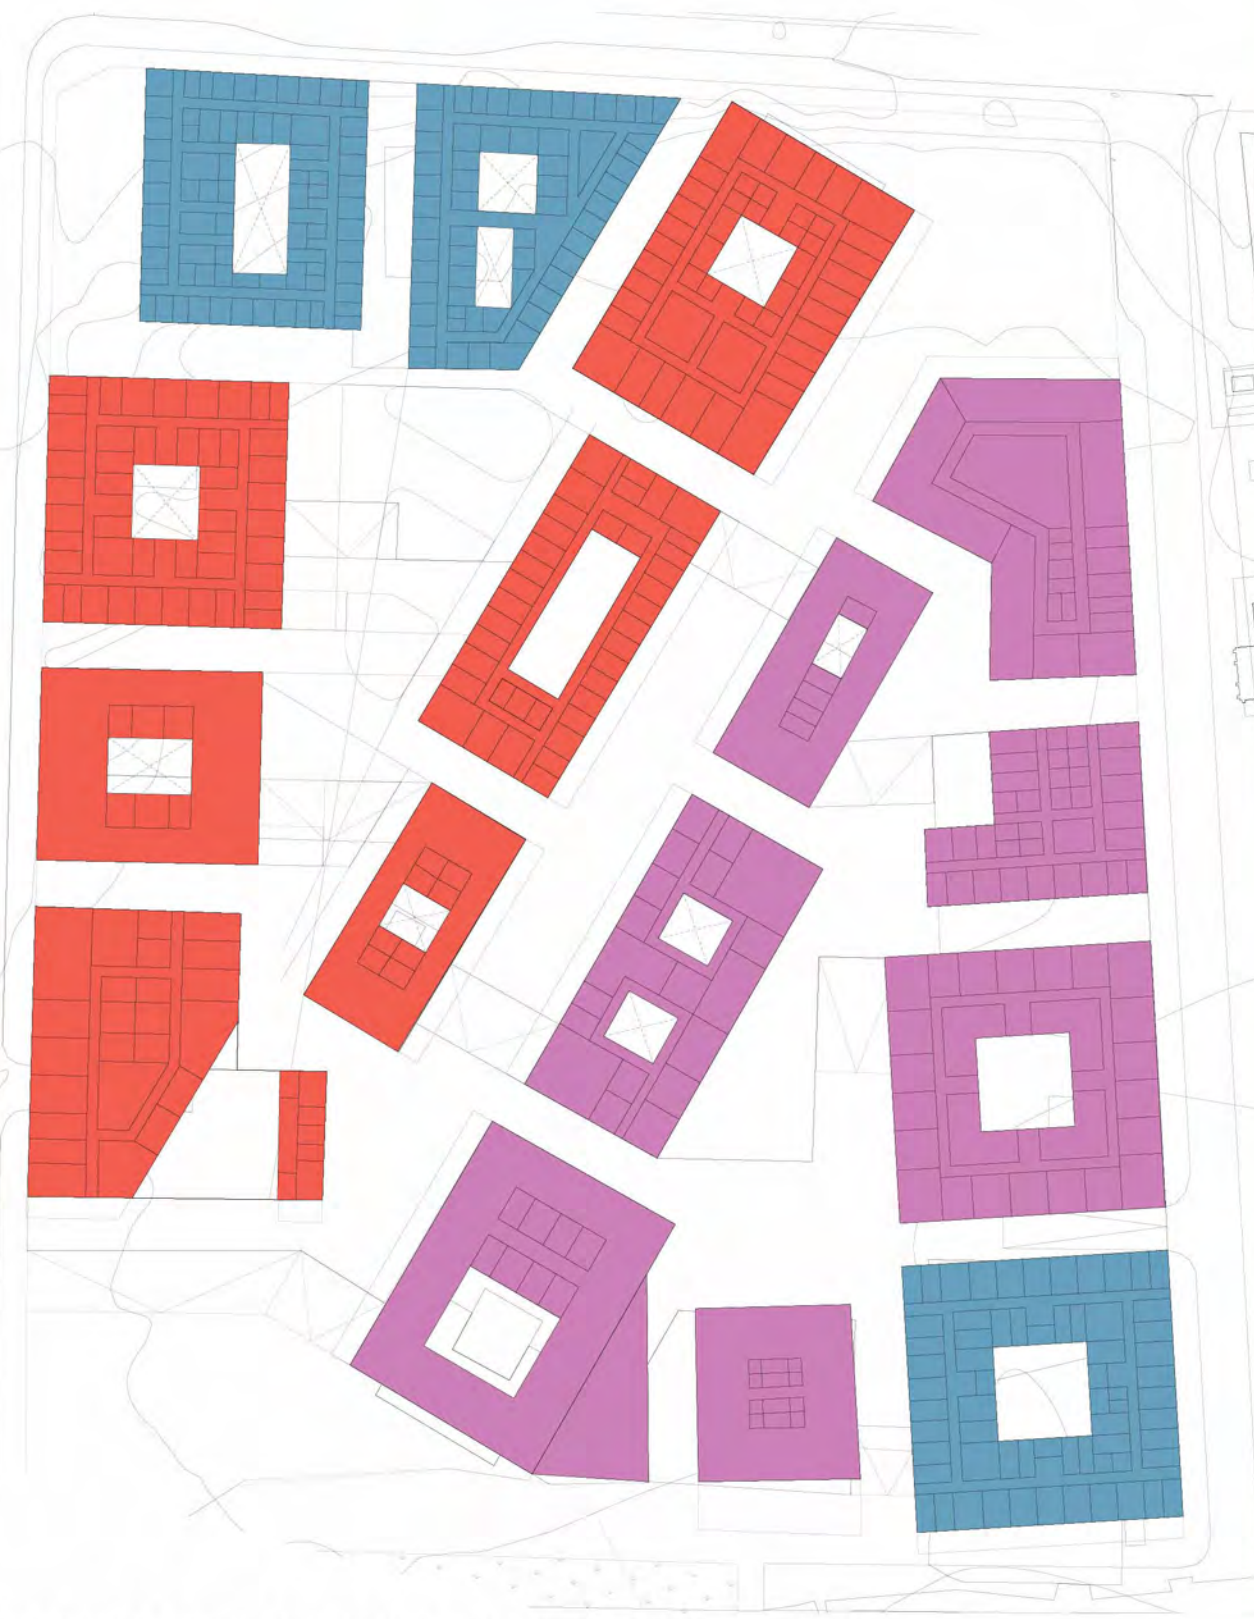

TIPINIS KOMPLEKSO PASTATŲ PLANAS

