

SKLYPO PLANO EKSPLIKACIJA

- 01 I STATYBOS ETAPAS
- 02 I STATYBOS ETAPAS
- 03 I STATYBOS ETAPAS
- 04 ESAMAS PASTATAS
- 05 VIDIŠIS KIEMAS
- 06 IVAŽAVIMAI | POŽEMINIS PARKINGAS
- 07 ANTŽEMINIS PARKINGAS







41.110



26.500

16.900


16.330

40.000


40.000

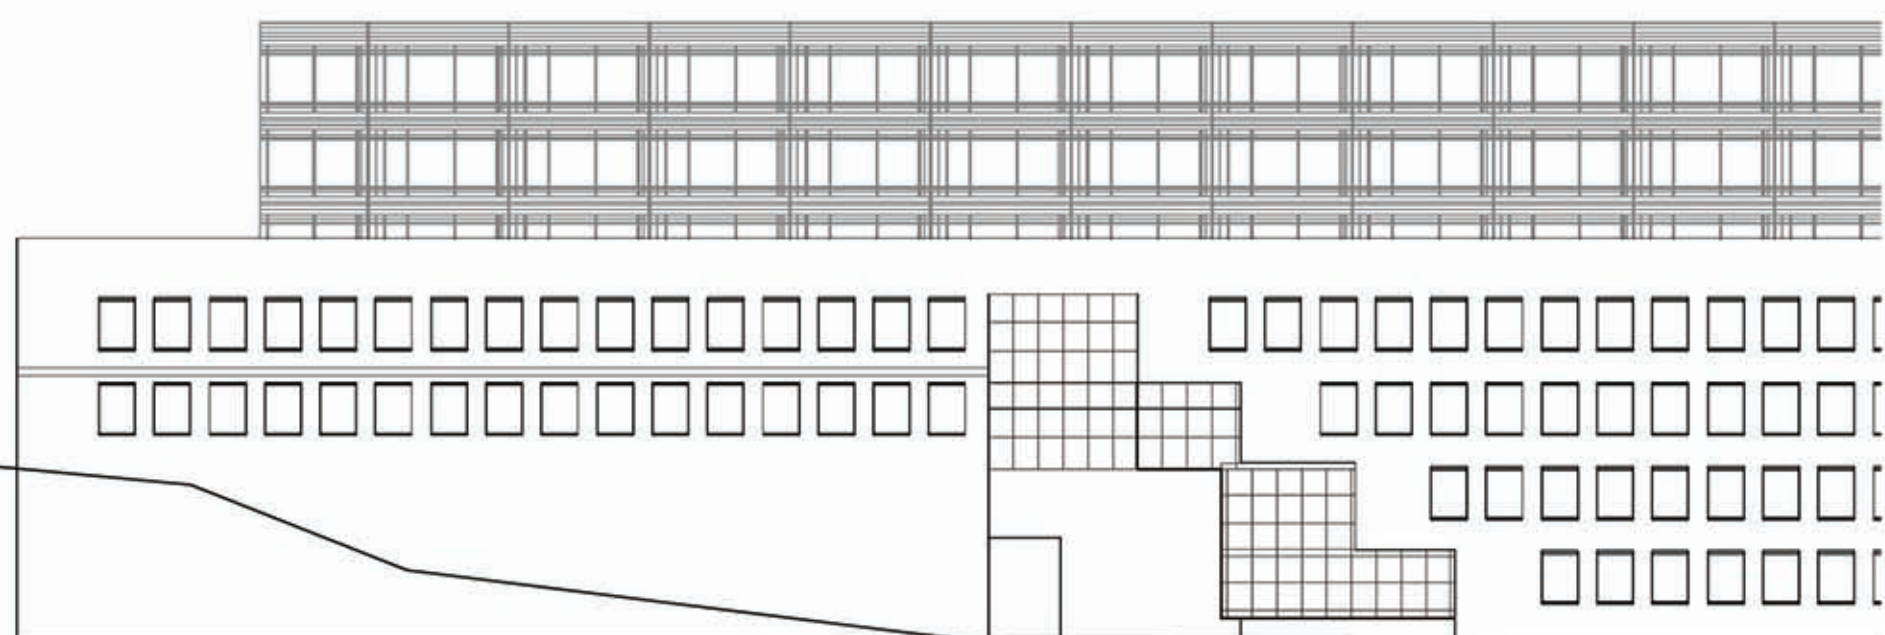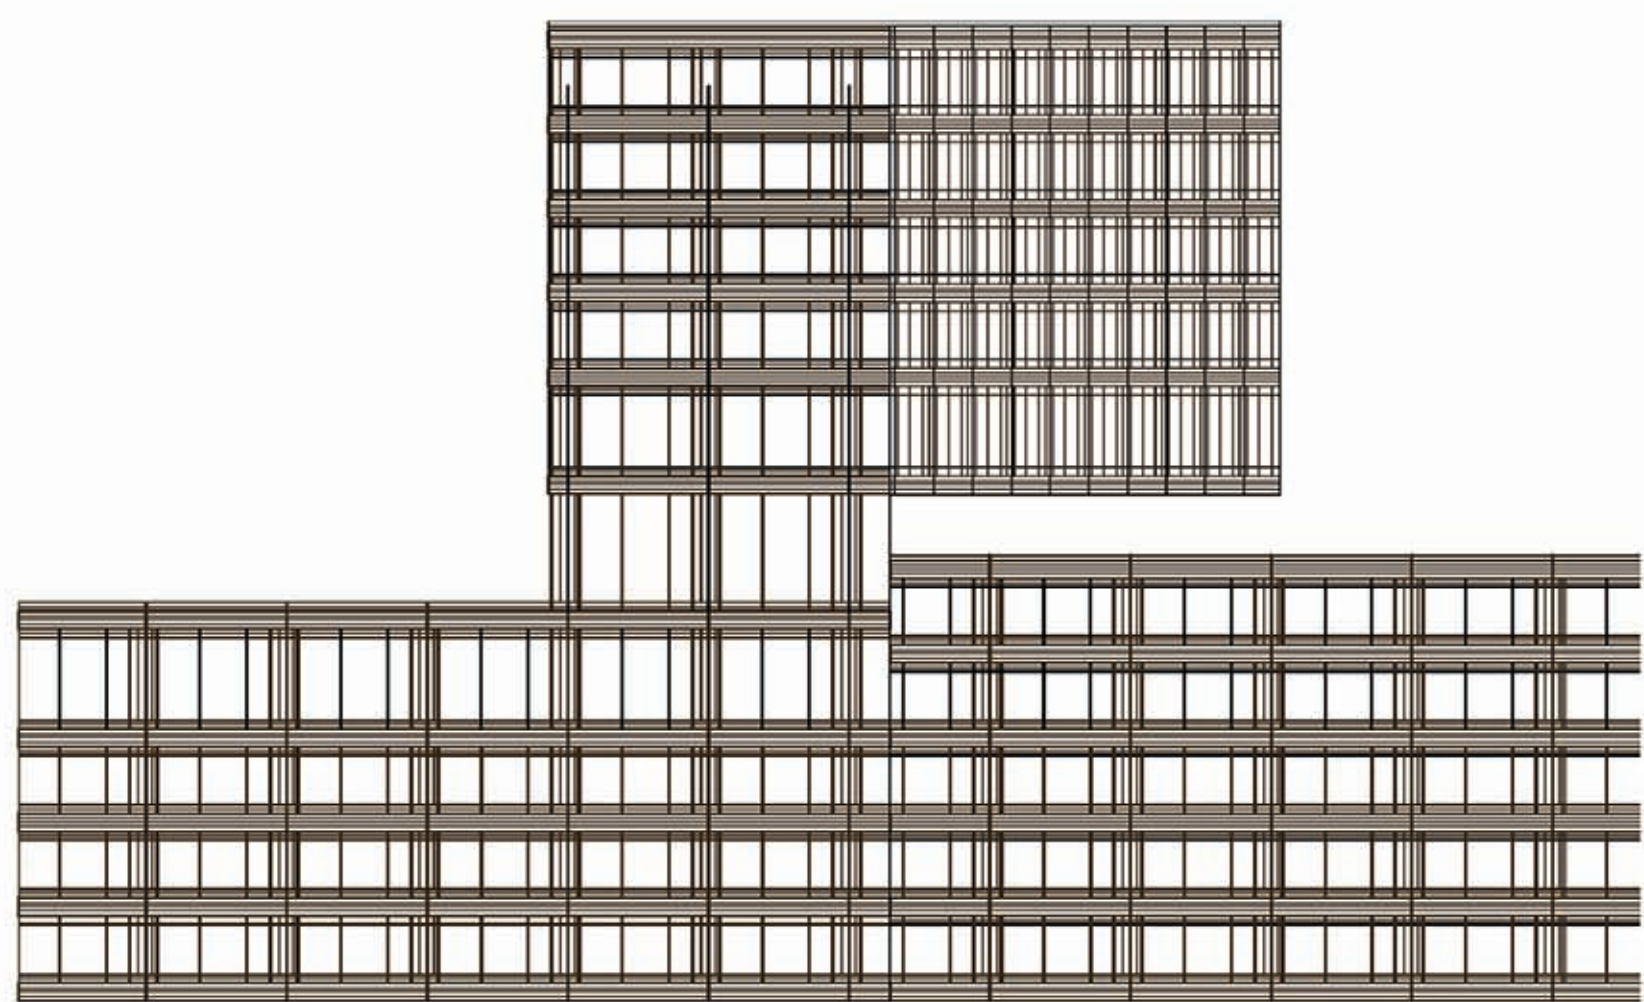



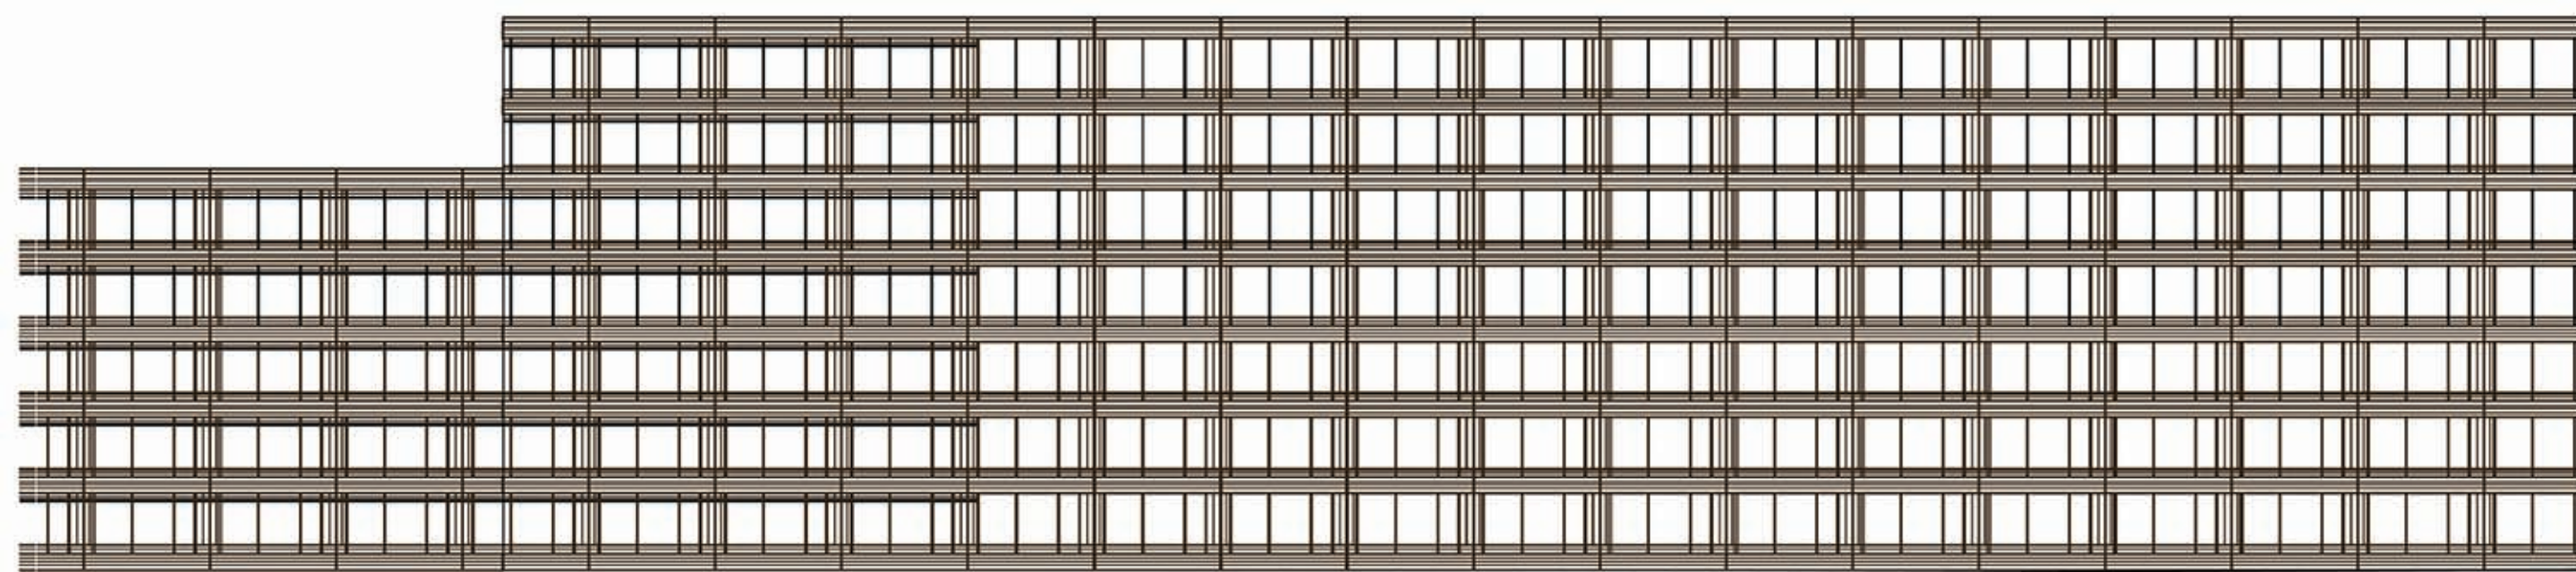


PIETINIS FASADAS M 1:200

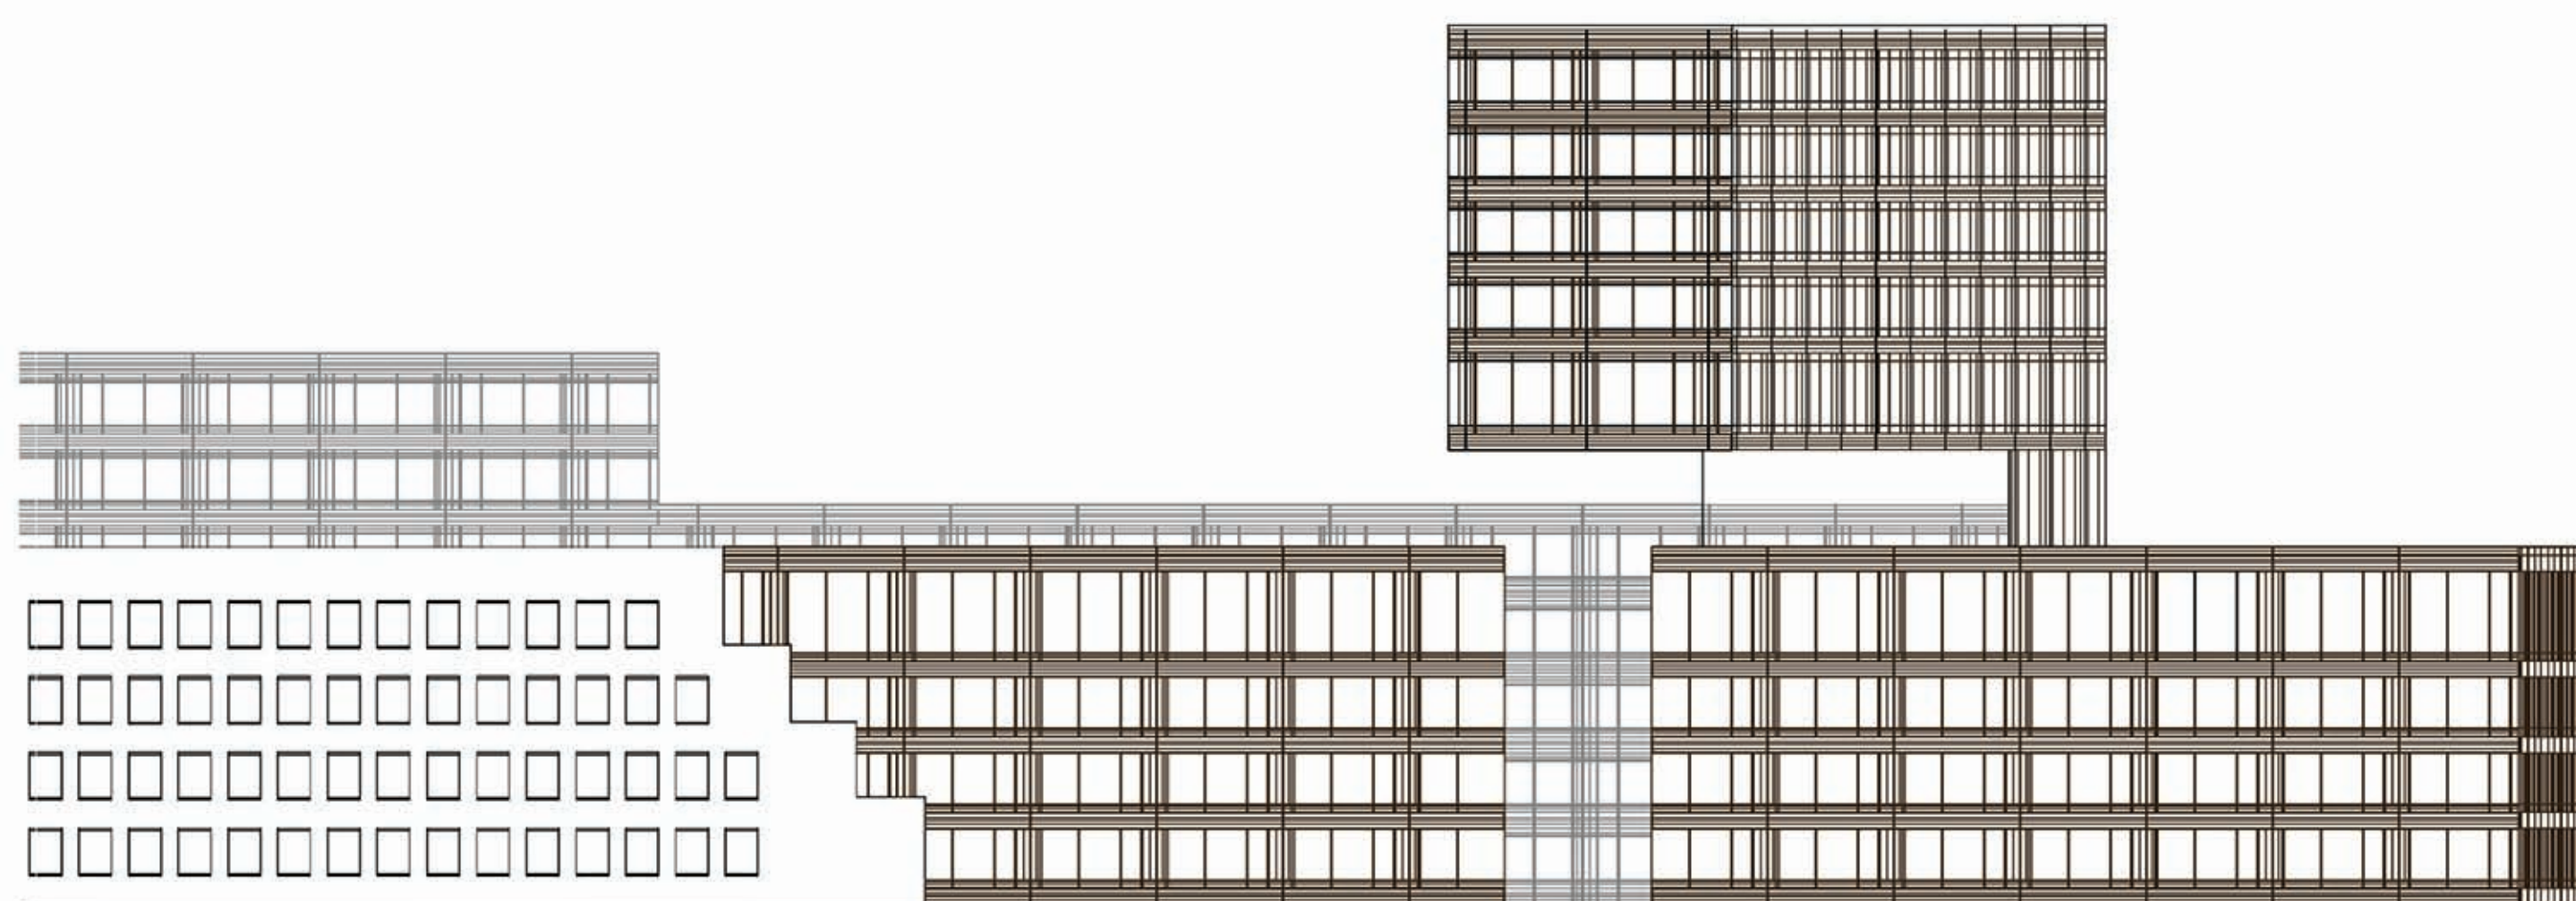


ŠIAURINIS FASADAS M 1:200




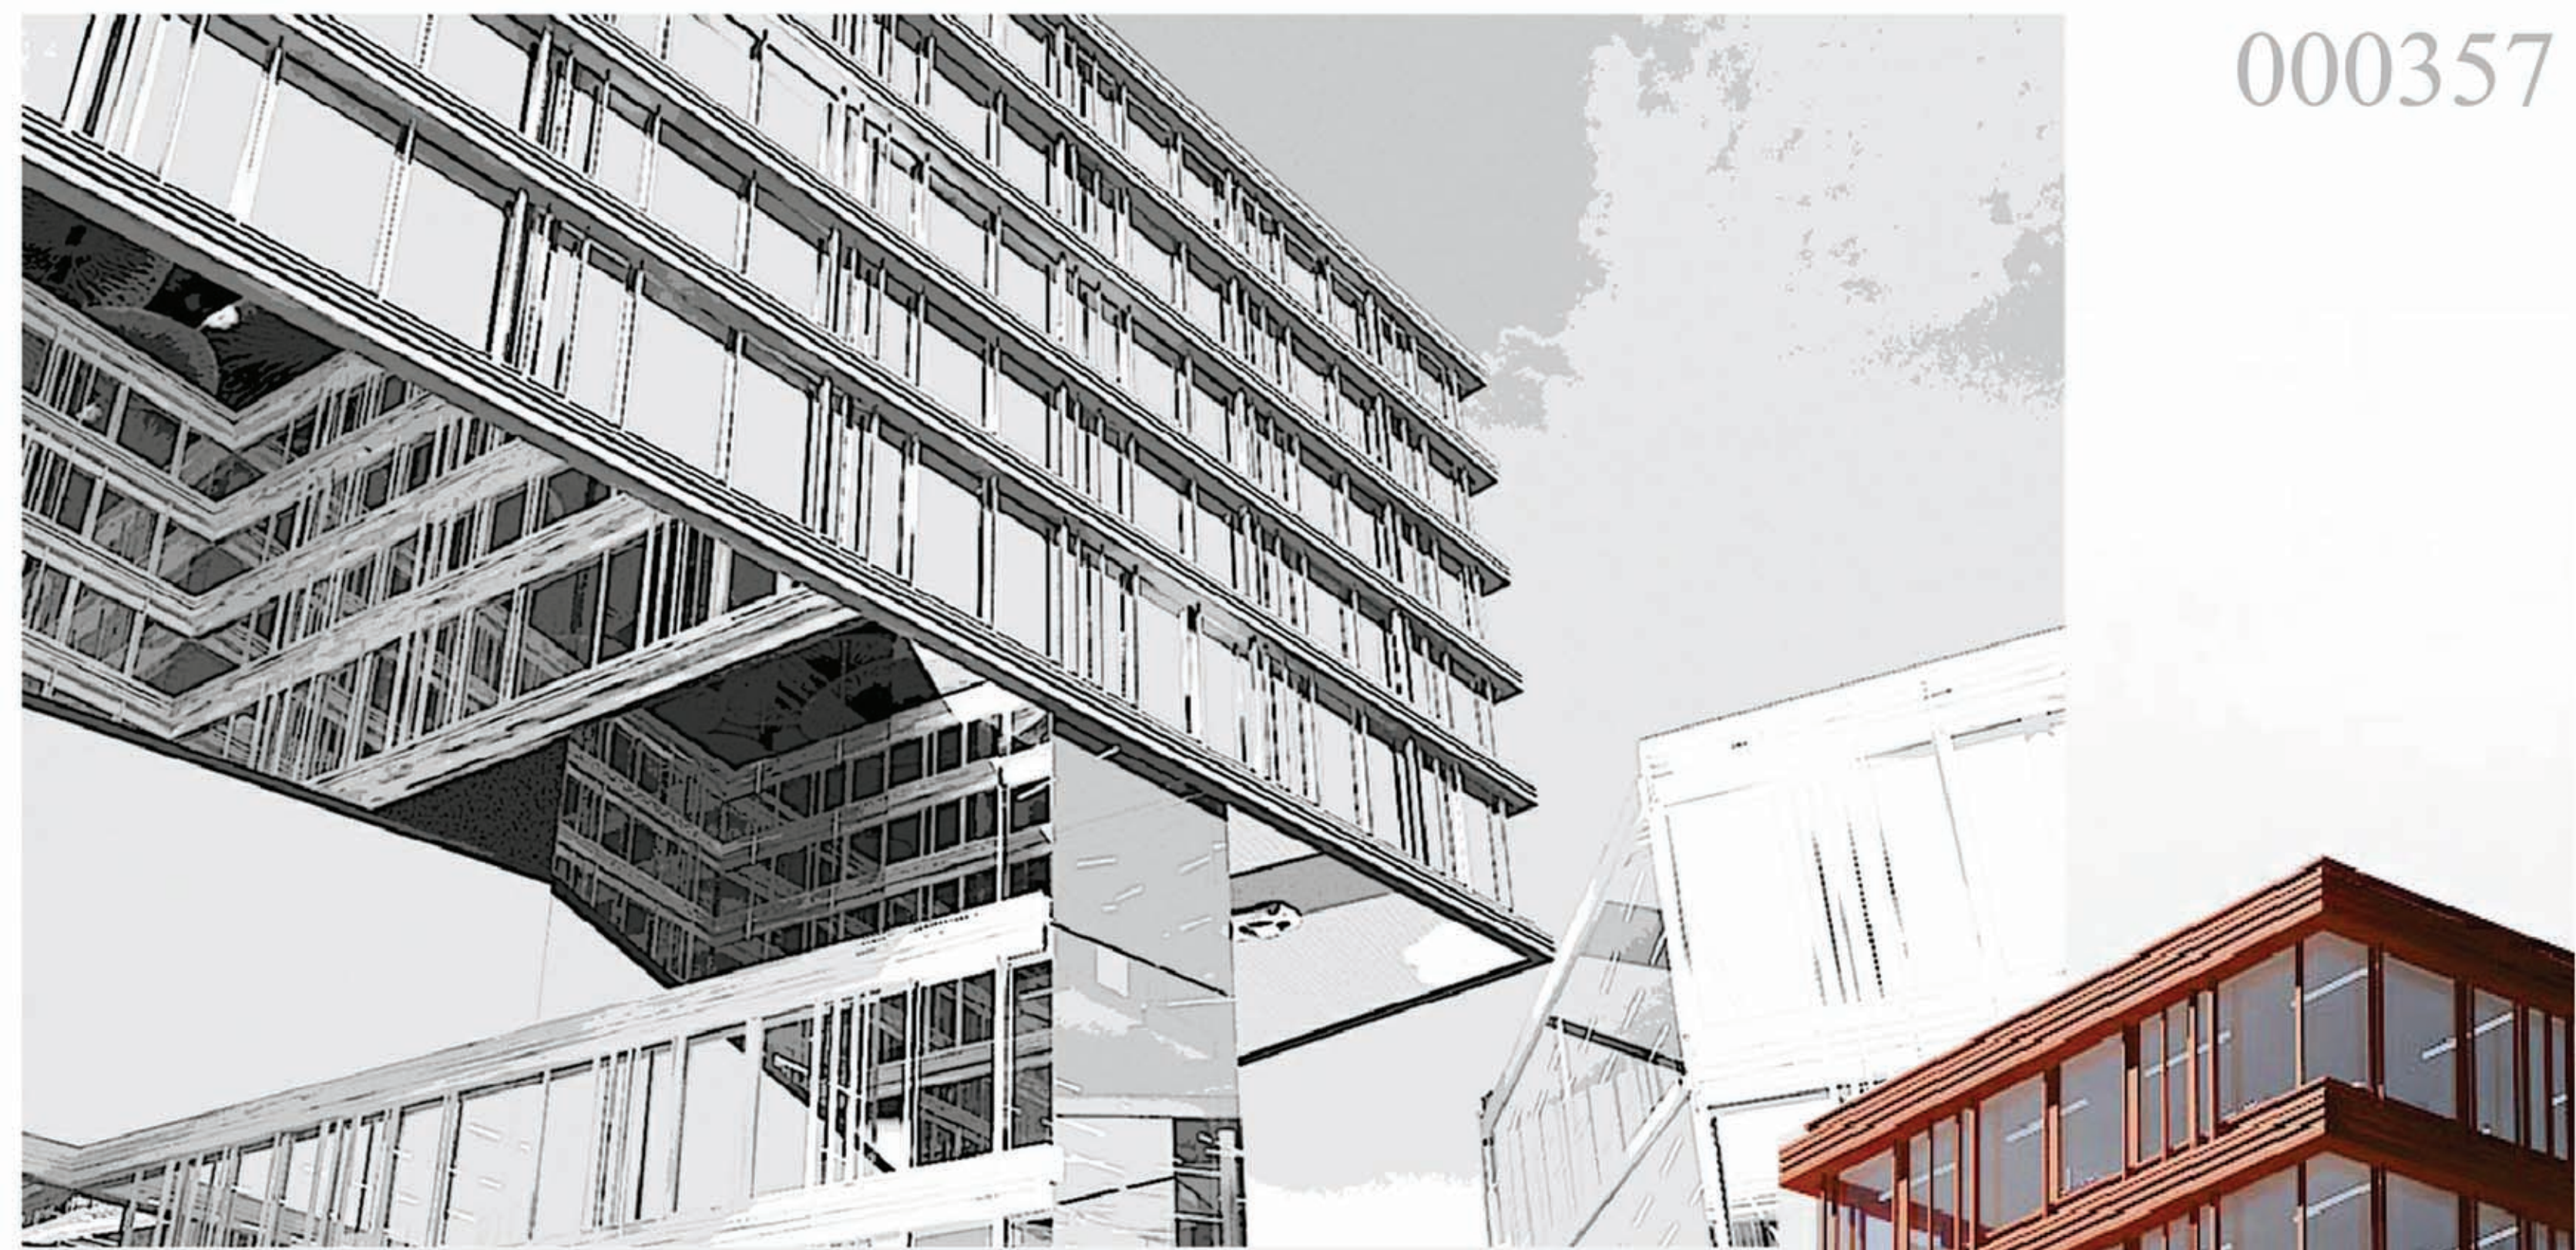




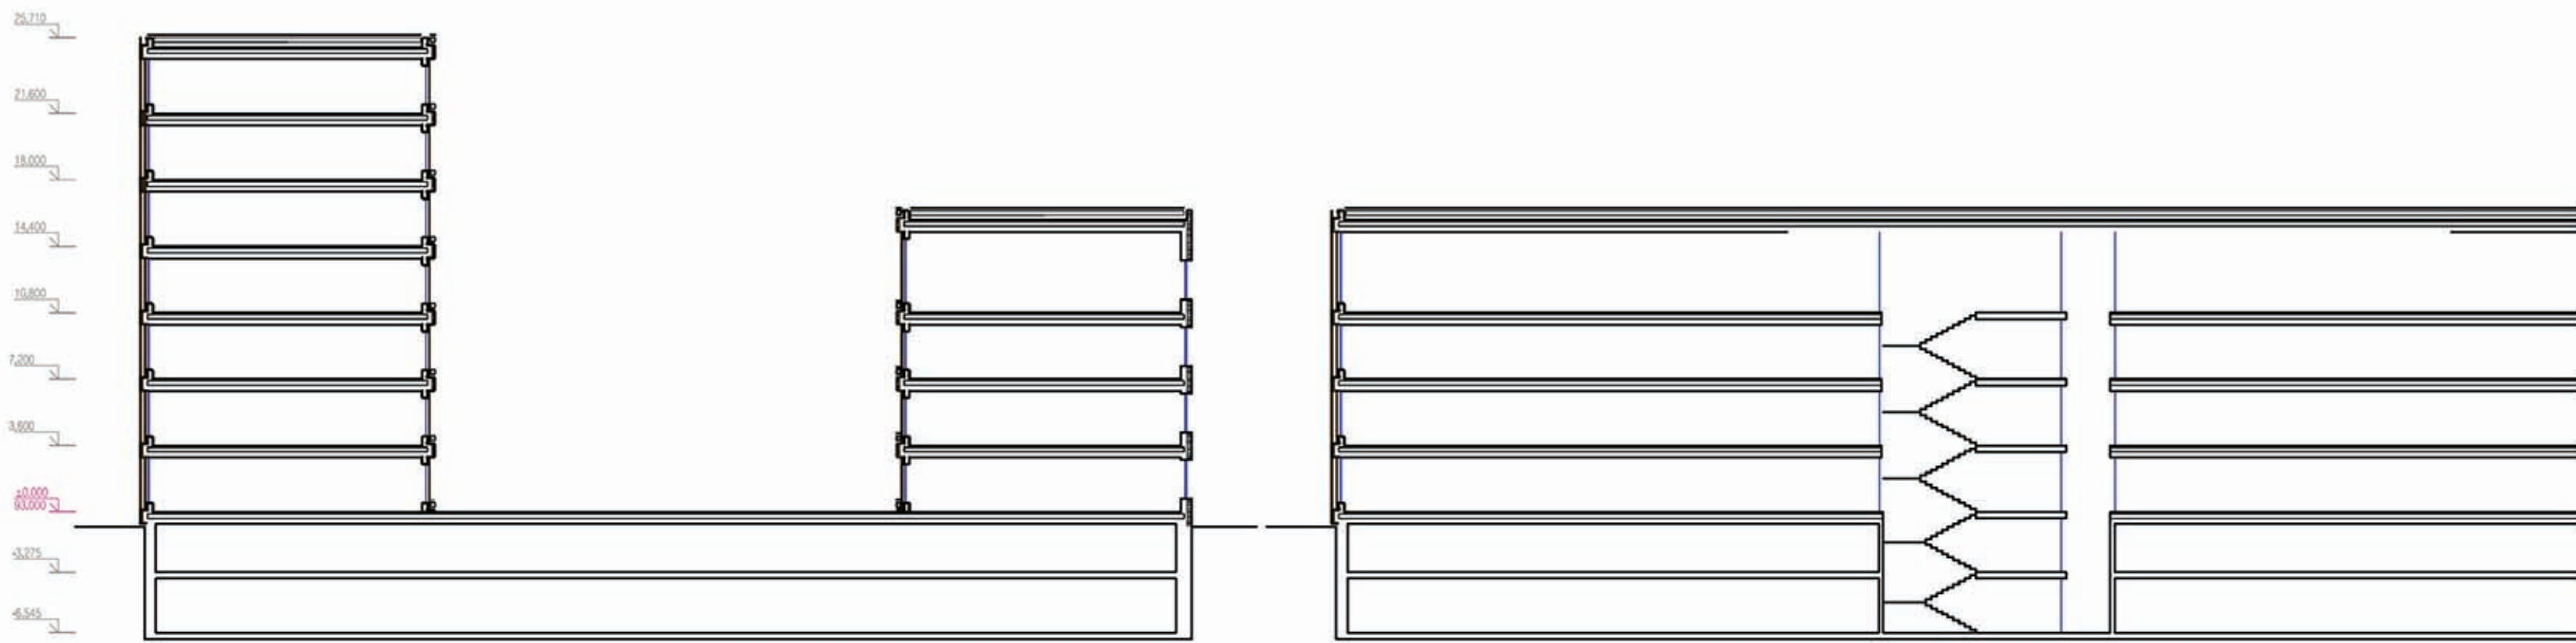


PJŪVIS 2-2 M 1:200

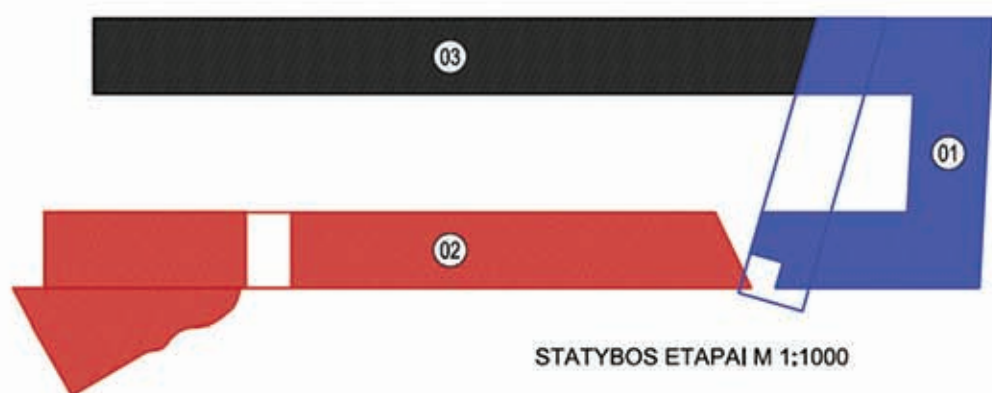


STATYBOS ETAPAI M 1:1000

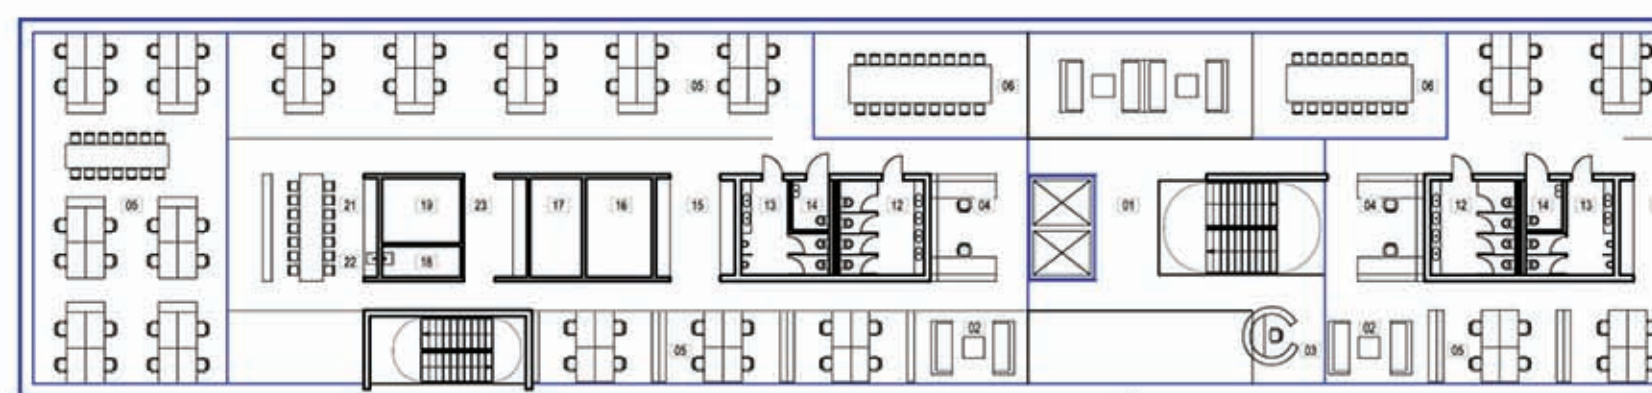



-1 AUKŠTO PLANAS ALT. -3.275 M 1:1000

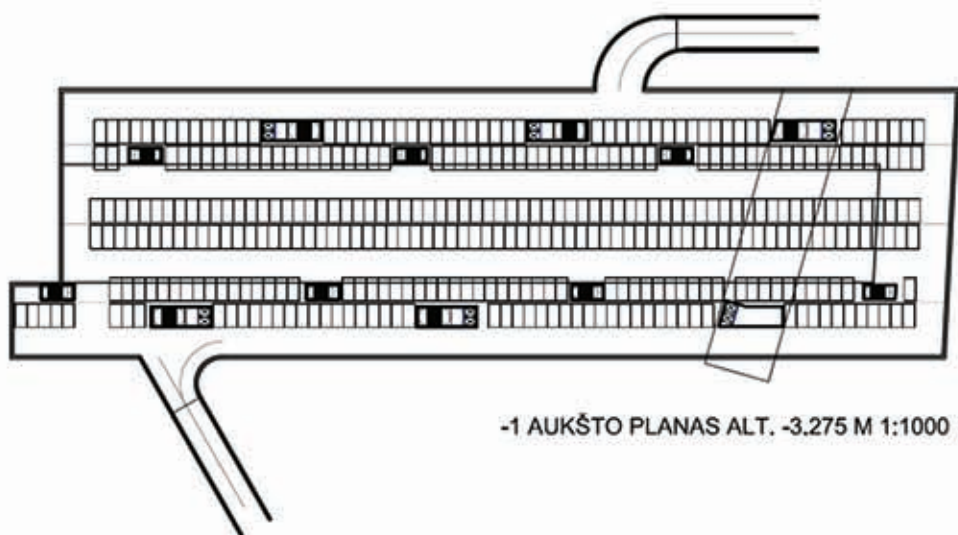

4 AUKŠTO PLANAS ALT. 10.800 M 1:1000

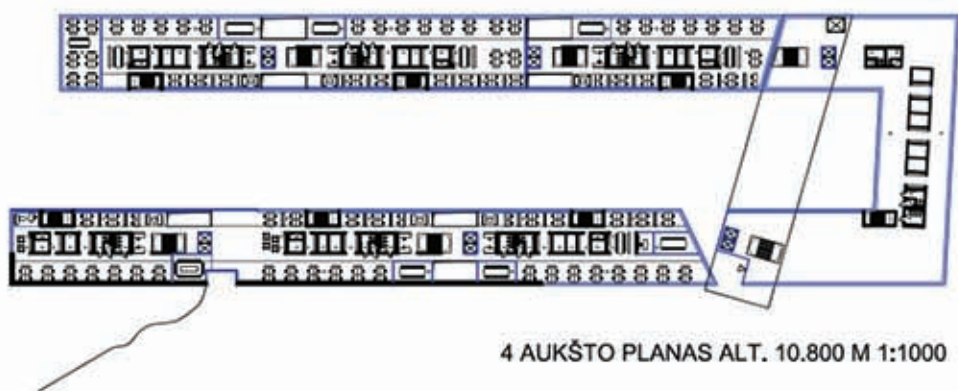


6 AUKŠTO PLANAS ALT. 21.600 M 1:1000

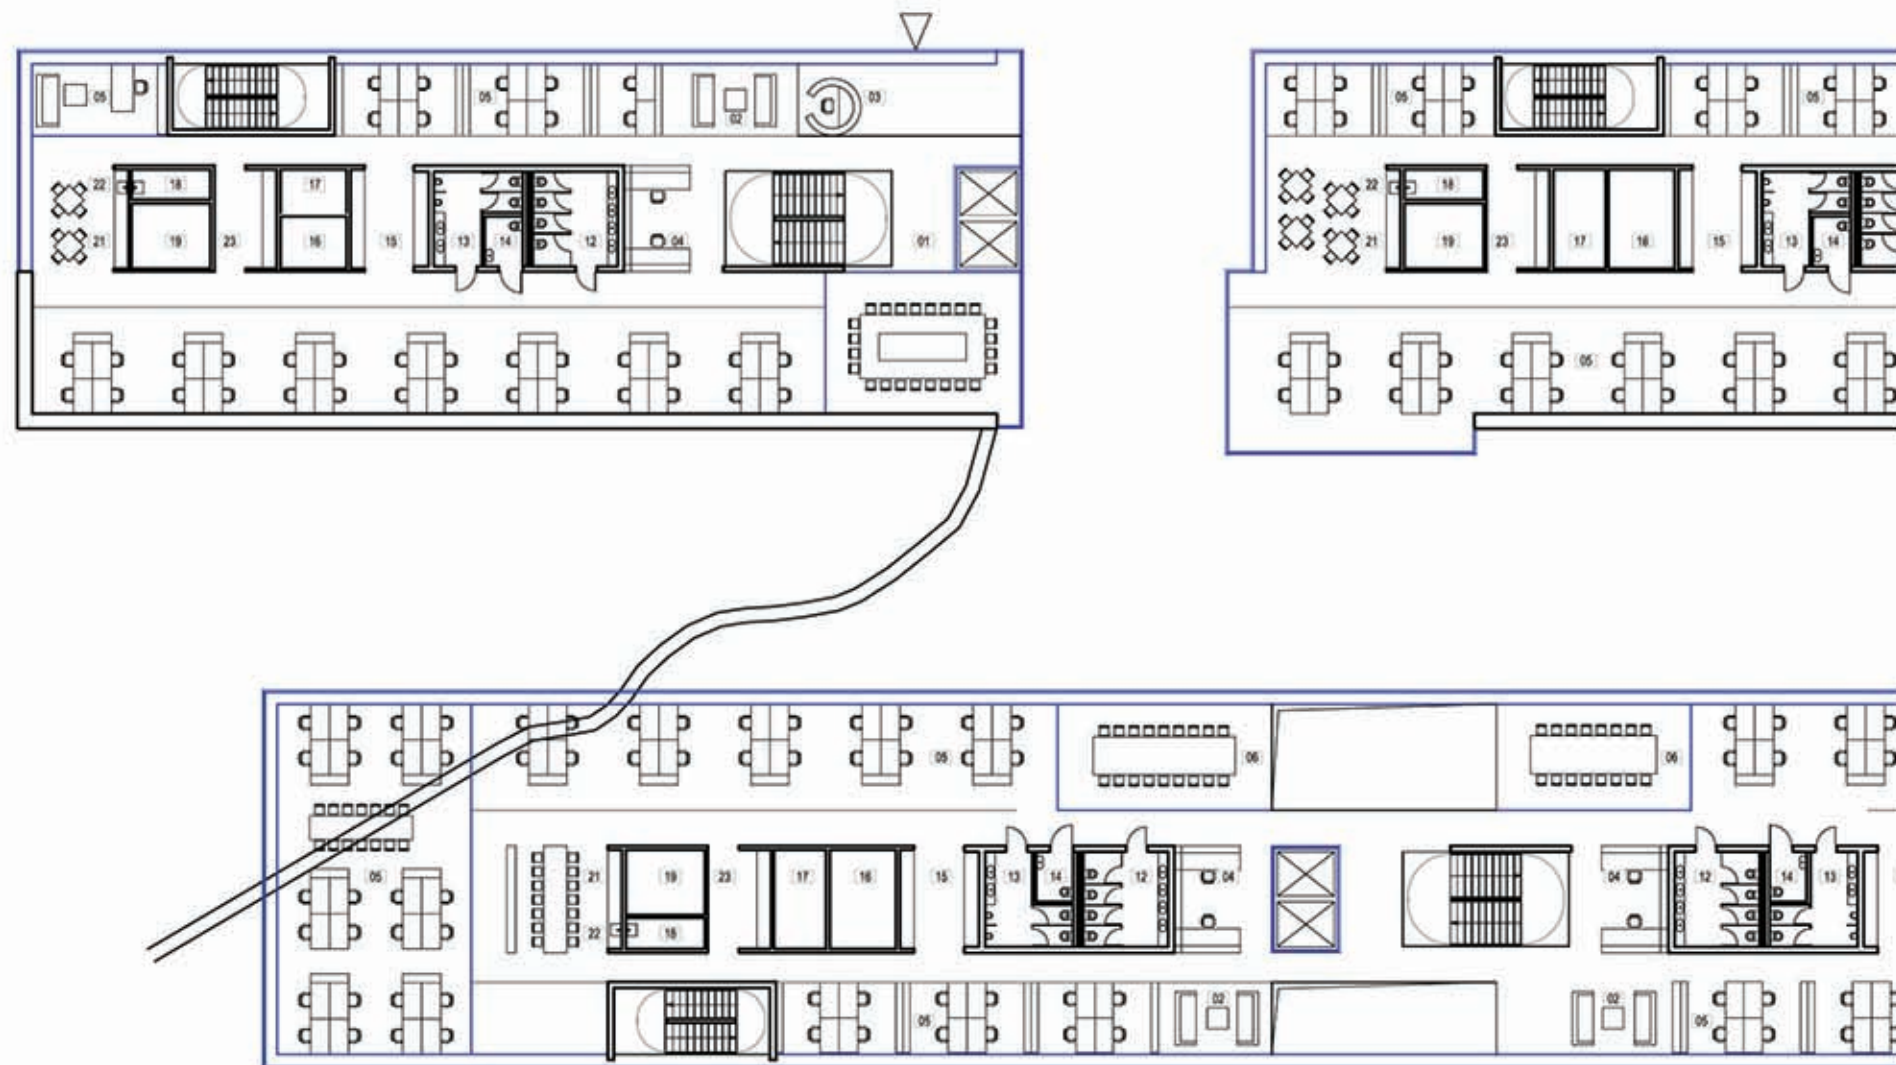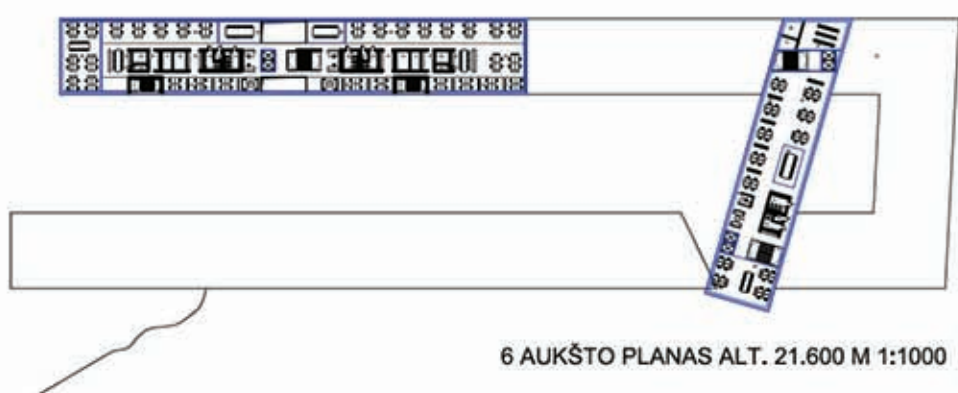


PATALPŲ EKSPLIKACIJA


- 01 VESTIBULIS
- 02 HOLAS
- 03 APSAUGOS POSTAS
- 04 RECEPCIJA
- 05 BŪRAM
- 06 POSEDŲJŲ PATALPA
- 07 KONFERENCIJŲ SALĖ
- 08 KONFERENCIJŲ - PASTARŲŲ PATALPA
- 09 MOKYMO PATALPA
- 10 PAVYZDŲJŲ ERDVĖ - EKSPONICIJA
- 11 GALERIJA
- 12 WC MOTERŲ
- 13 WC VYRŲ
- 14 WC ŽMONĖMS SU NEGALIA
- 15 RŪBINĖ
- 16 DAKTADŲJŲ PATALPA
- 17 IT SERVERINĖ
- 18 VALYMO INVENTORIAUS PATALPA
- 19 SANDĖLIS
- 20 ARCHYVAS
- 21 VIRTUVĖLĖ
- 22 POILSIO ZONA
- 23 SPAUSDINIŲ PATALPA
- 24 SPORTO KLUBAS
- 25 KAVINĖ
- 26 VIRTUVĖS ZONA
- 27 ŽELVINTA TERASA
- 28 KROVINIŲ PRISTATYMO ZONA
- 29 PERDIRBAMŲ ATLEKIŲ RŪŠAVIMO IR SAUGOJIMO VIETA
- 30 KORESPONDENCIJŲ PRĖMIMO IR PASKIRSTYMO PATALPA
- 31 FOTOSTUDIJA
- 32 IT ATSARGINIŲ KOPIJŲ SAUGOJIMO PATALPA
- 33 IT LABORATORIJA IR SANDĖLIS
- 34 DOKUMENTŲ SAUGOJIMO PATALPA
- 35 NEIŠVIŠTO PREKŲ SANDĖLIS
- 36 DEGUSTACIJŲ IR PRODUKTŲ IŠBANDYMO VIRTUVĖ
- 37 GREITO SUSIJOJIMO VIETA
- 38 PAGALBINĖ PATALPA

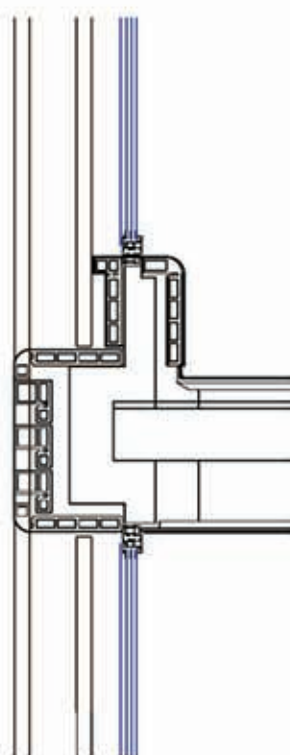

FASADO DETALĖ M 1:20

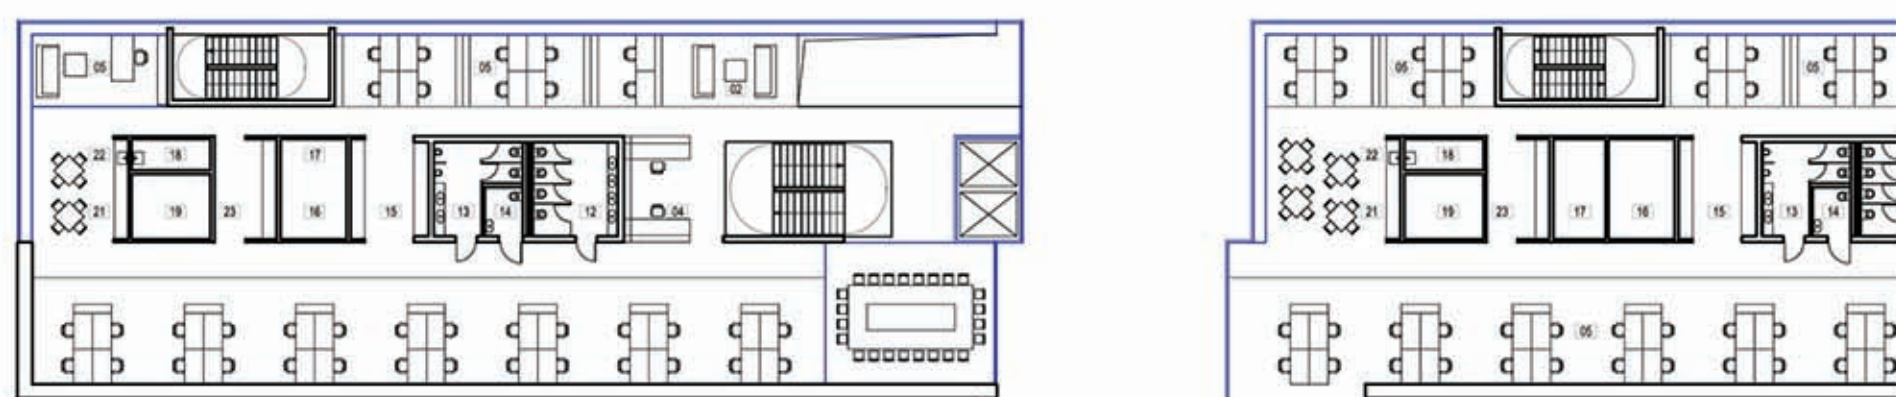




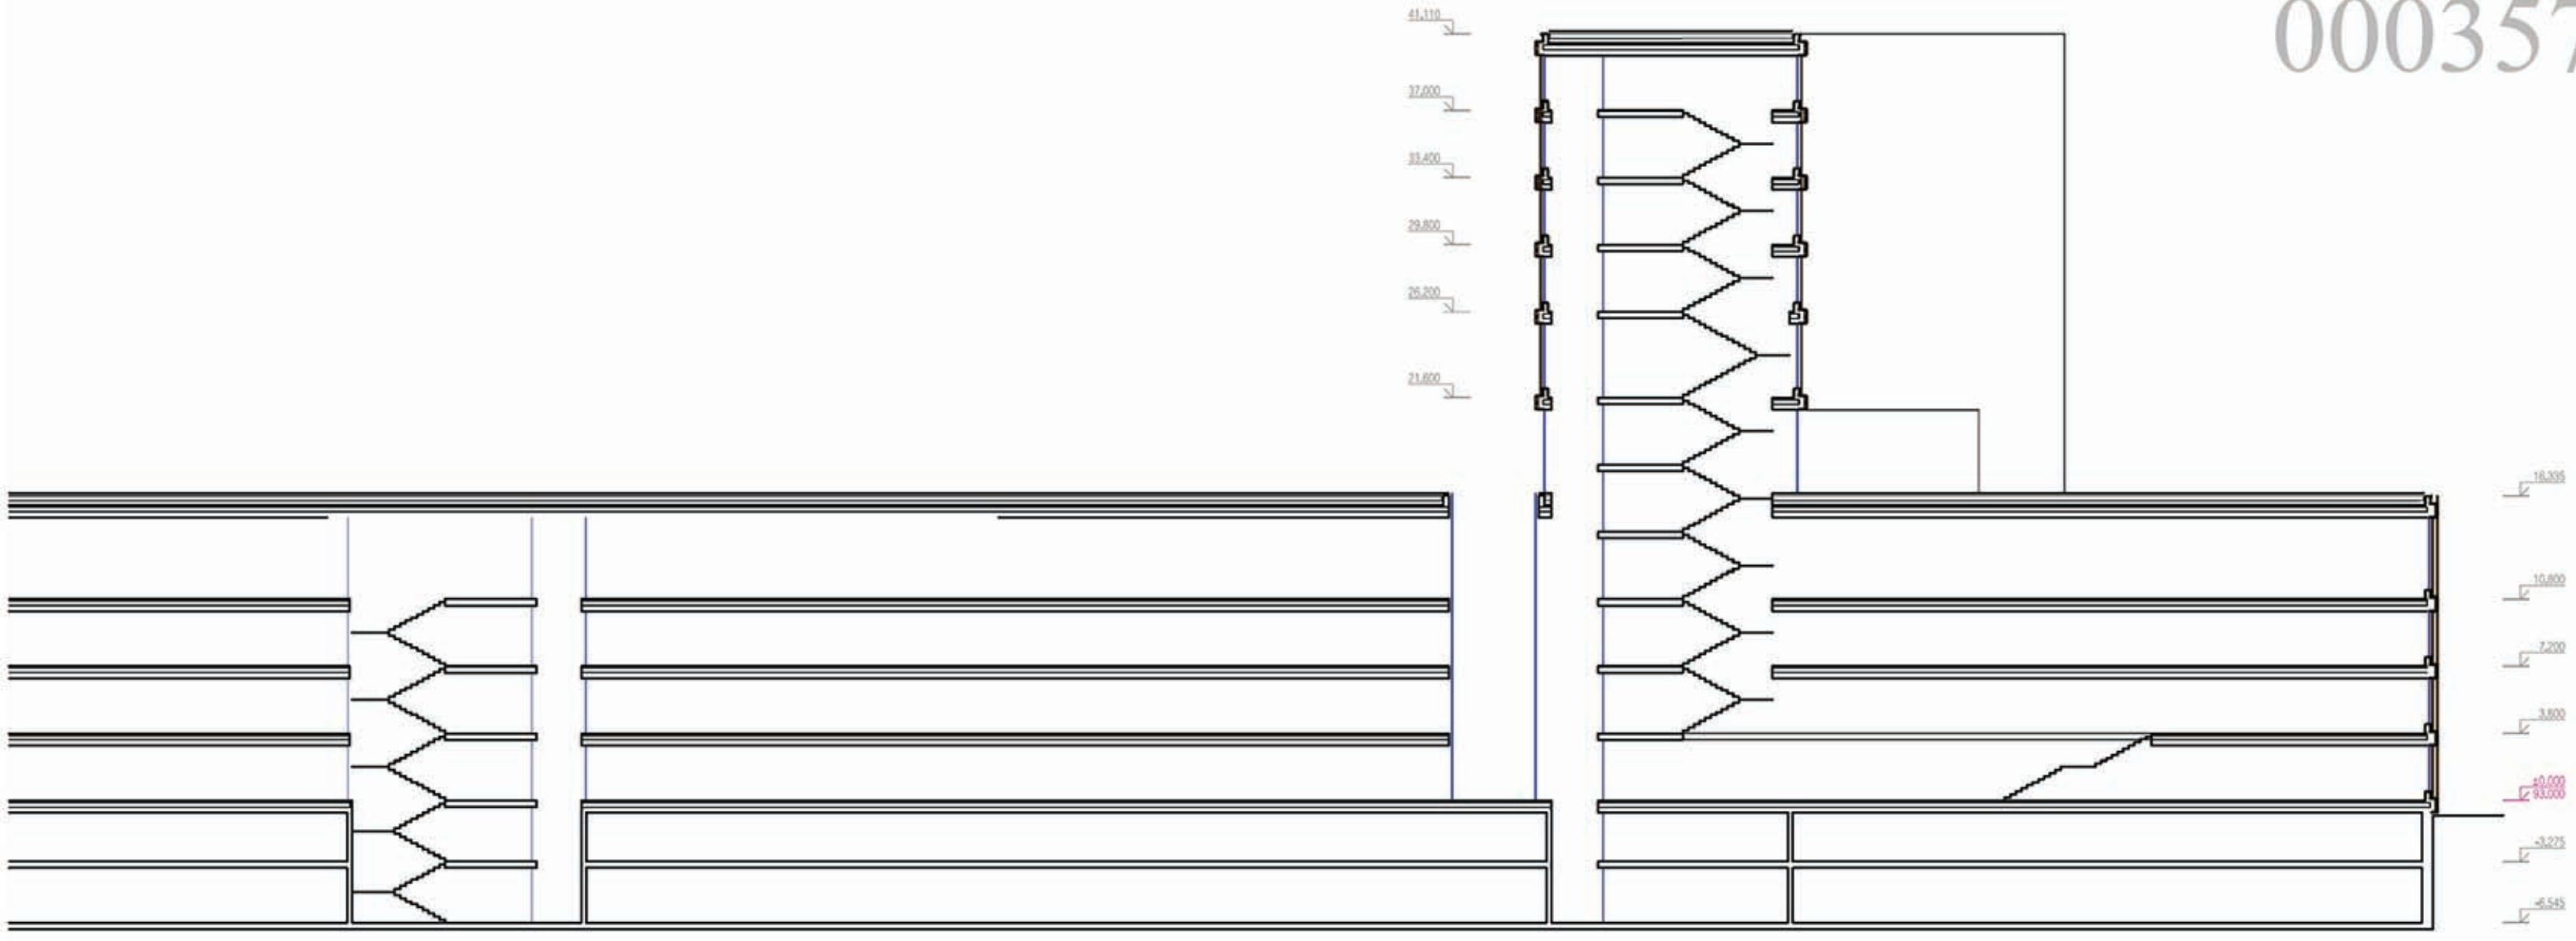


12

PJŪVIS 1-1 M 1:200

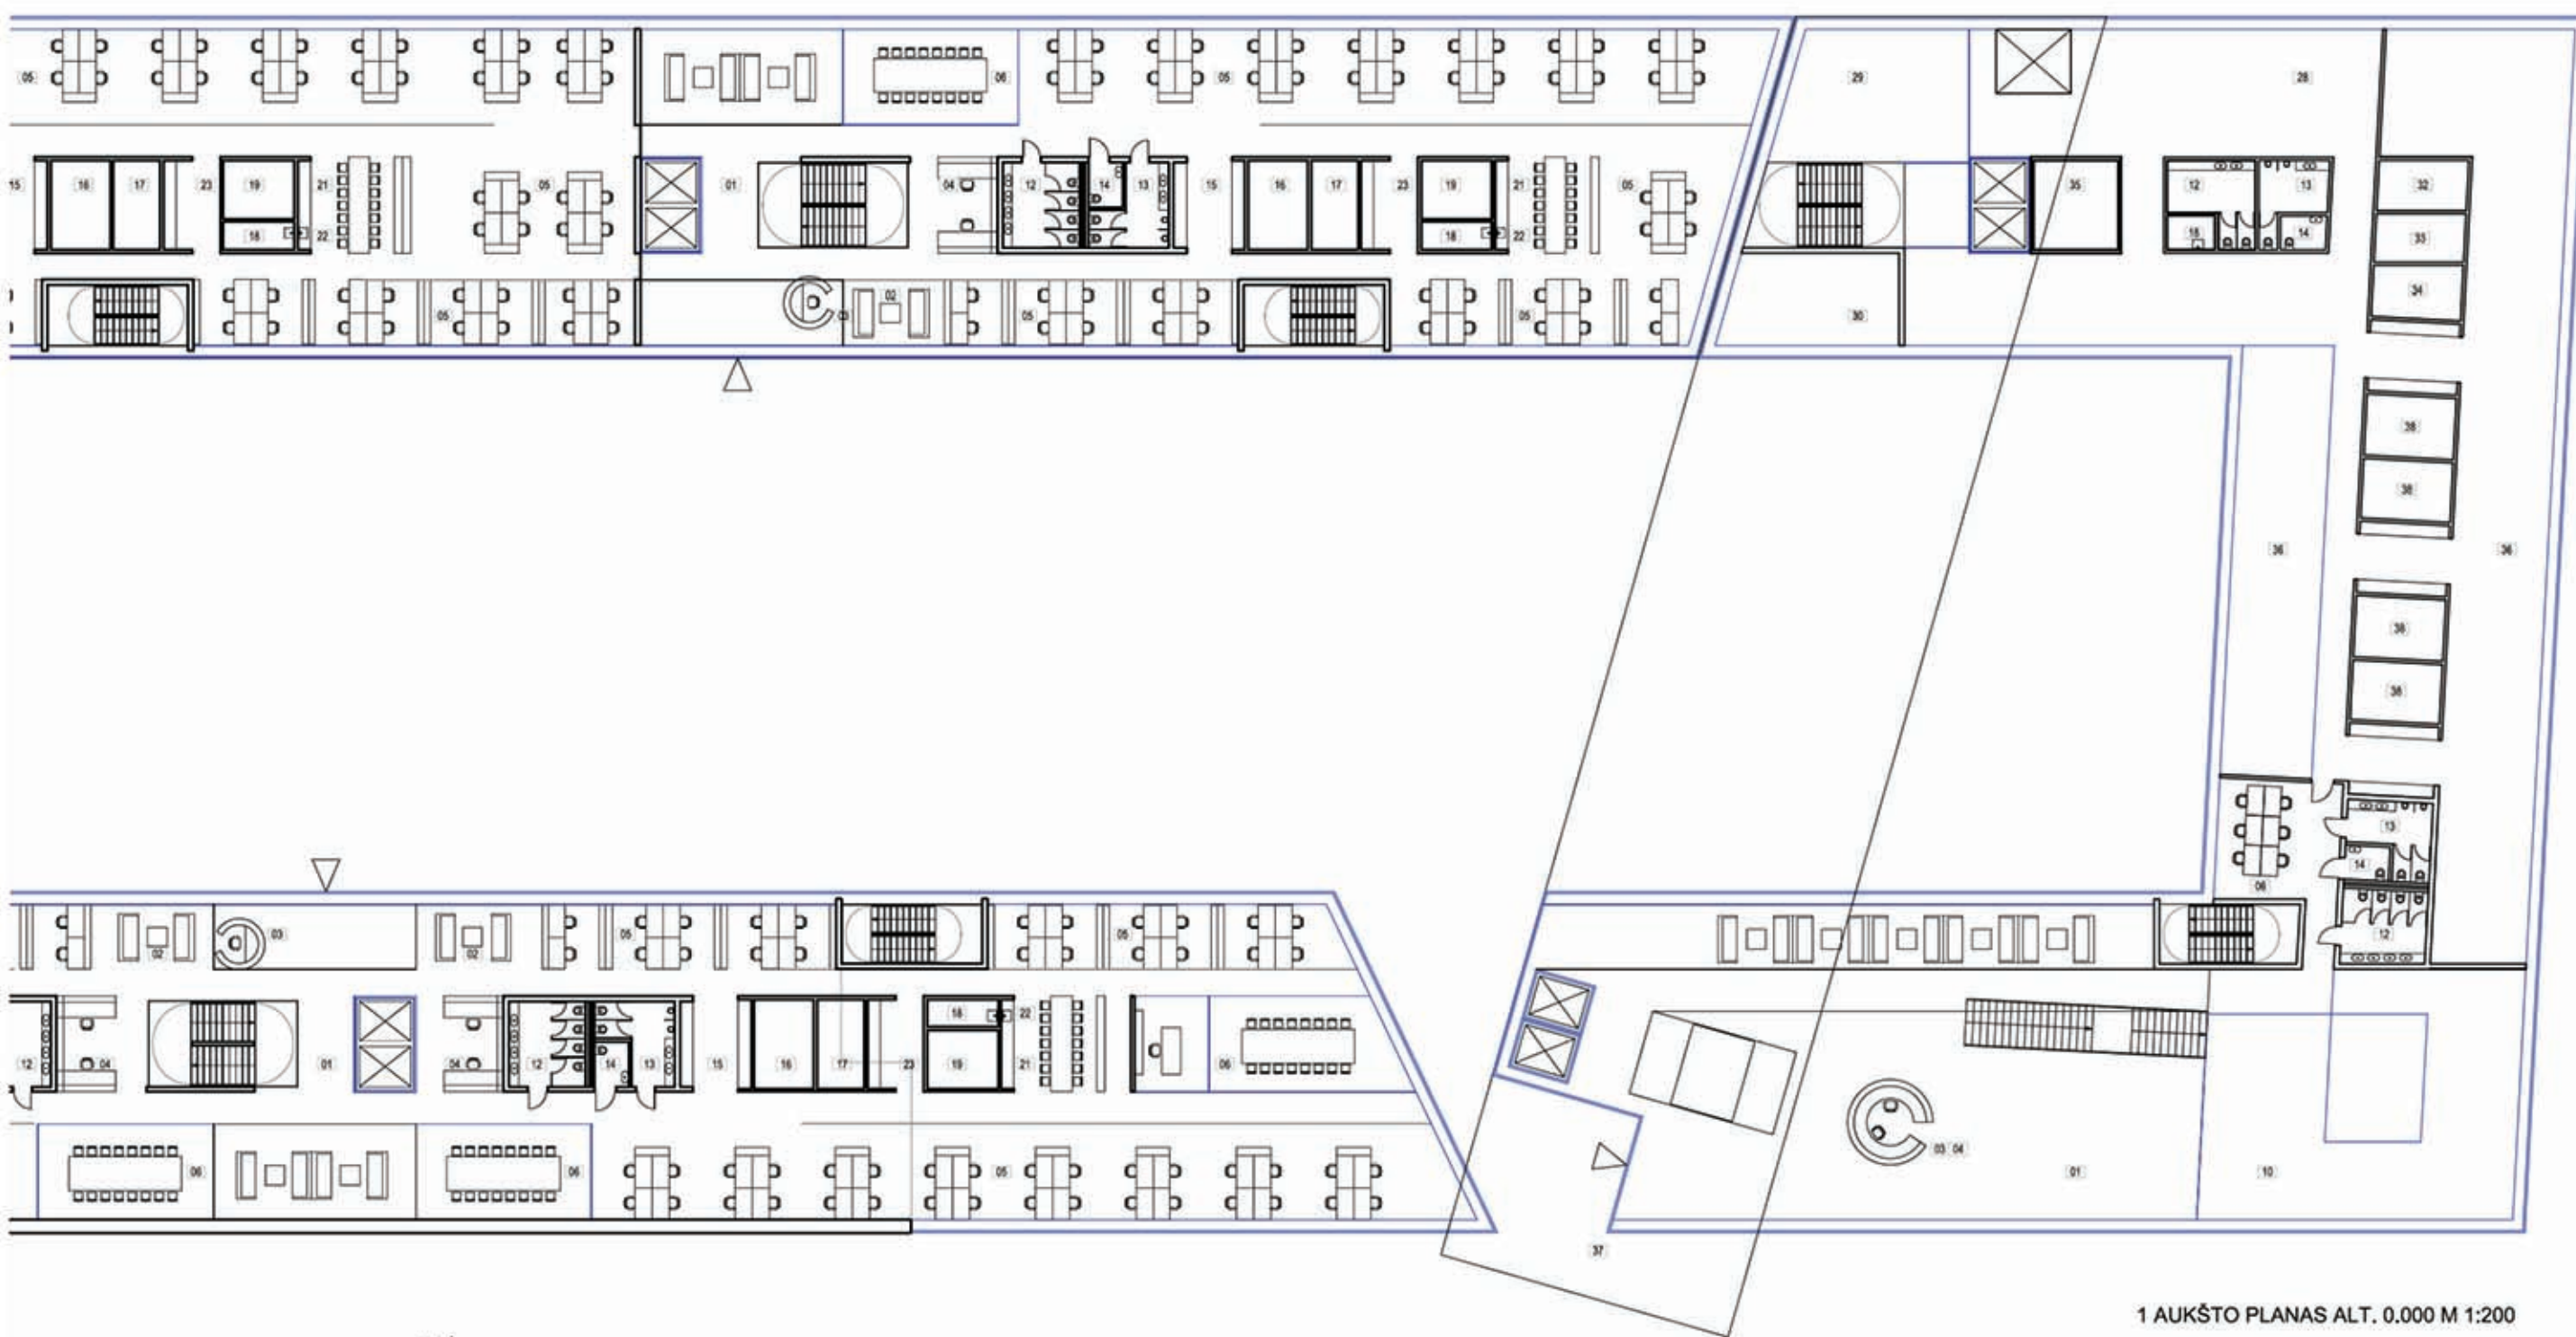

12

1 AUKŠTO PLANAS ALT. 0.000 M 1:200

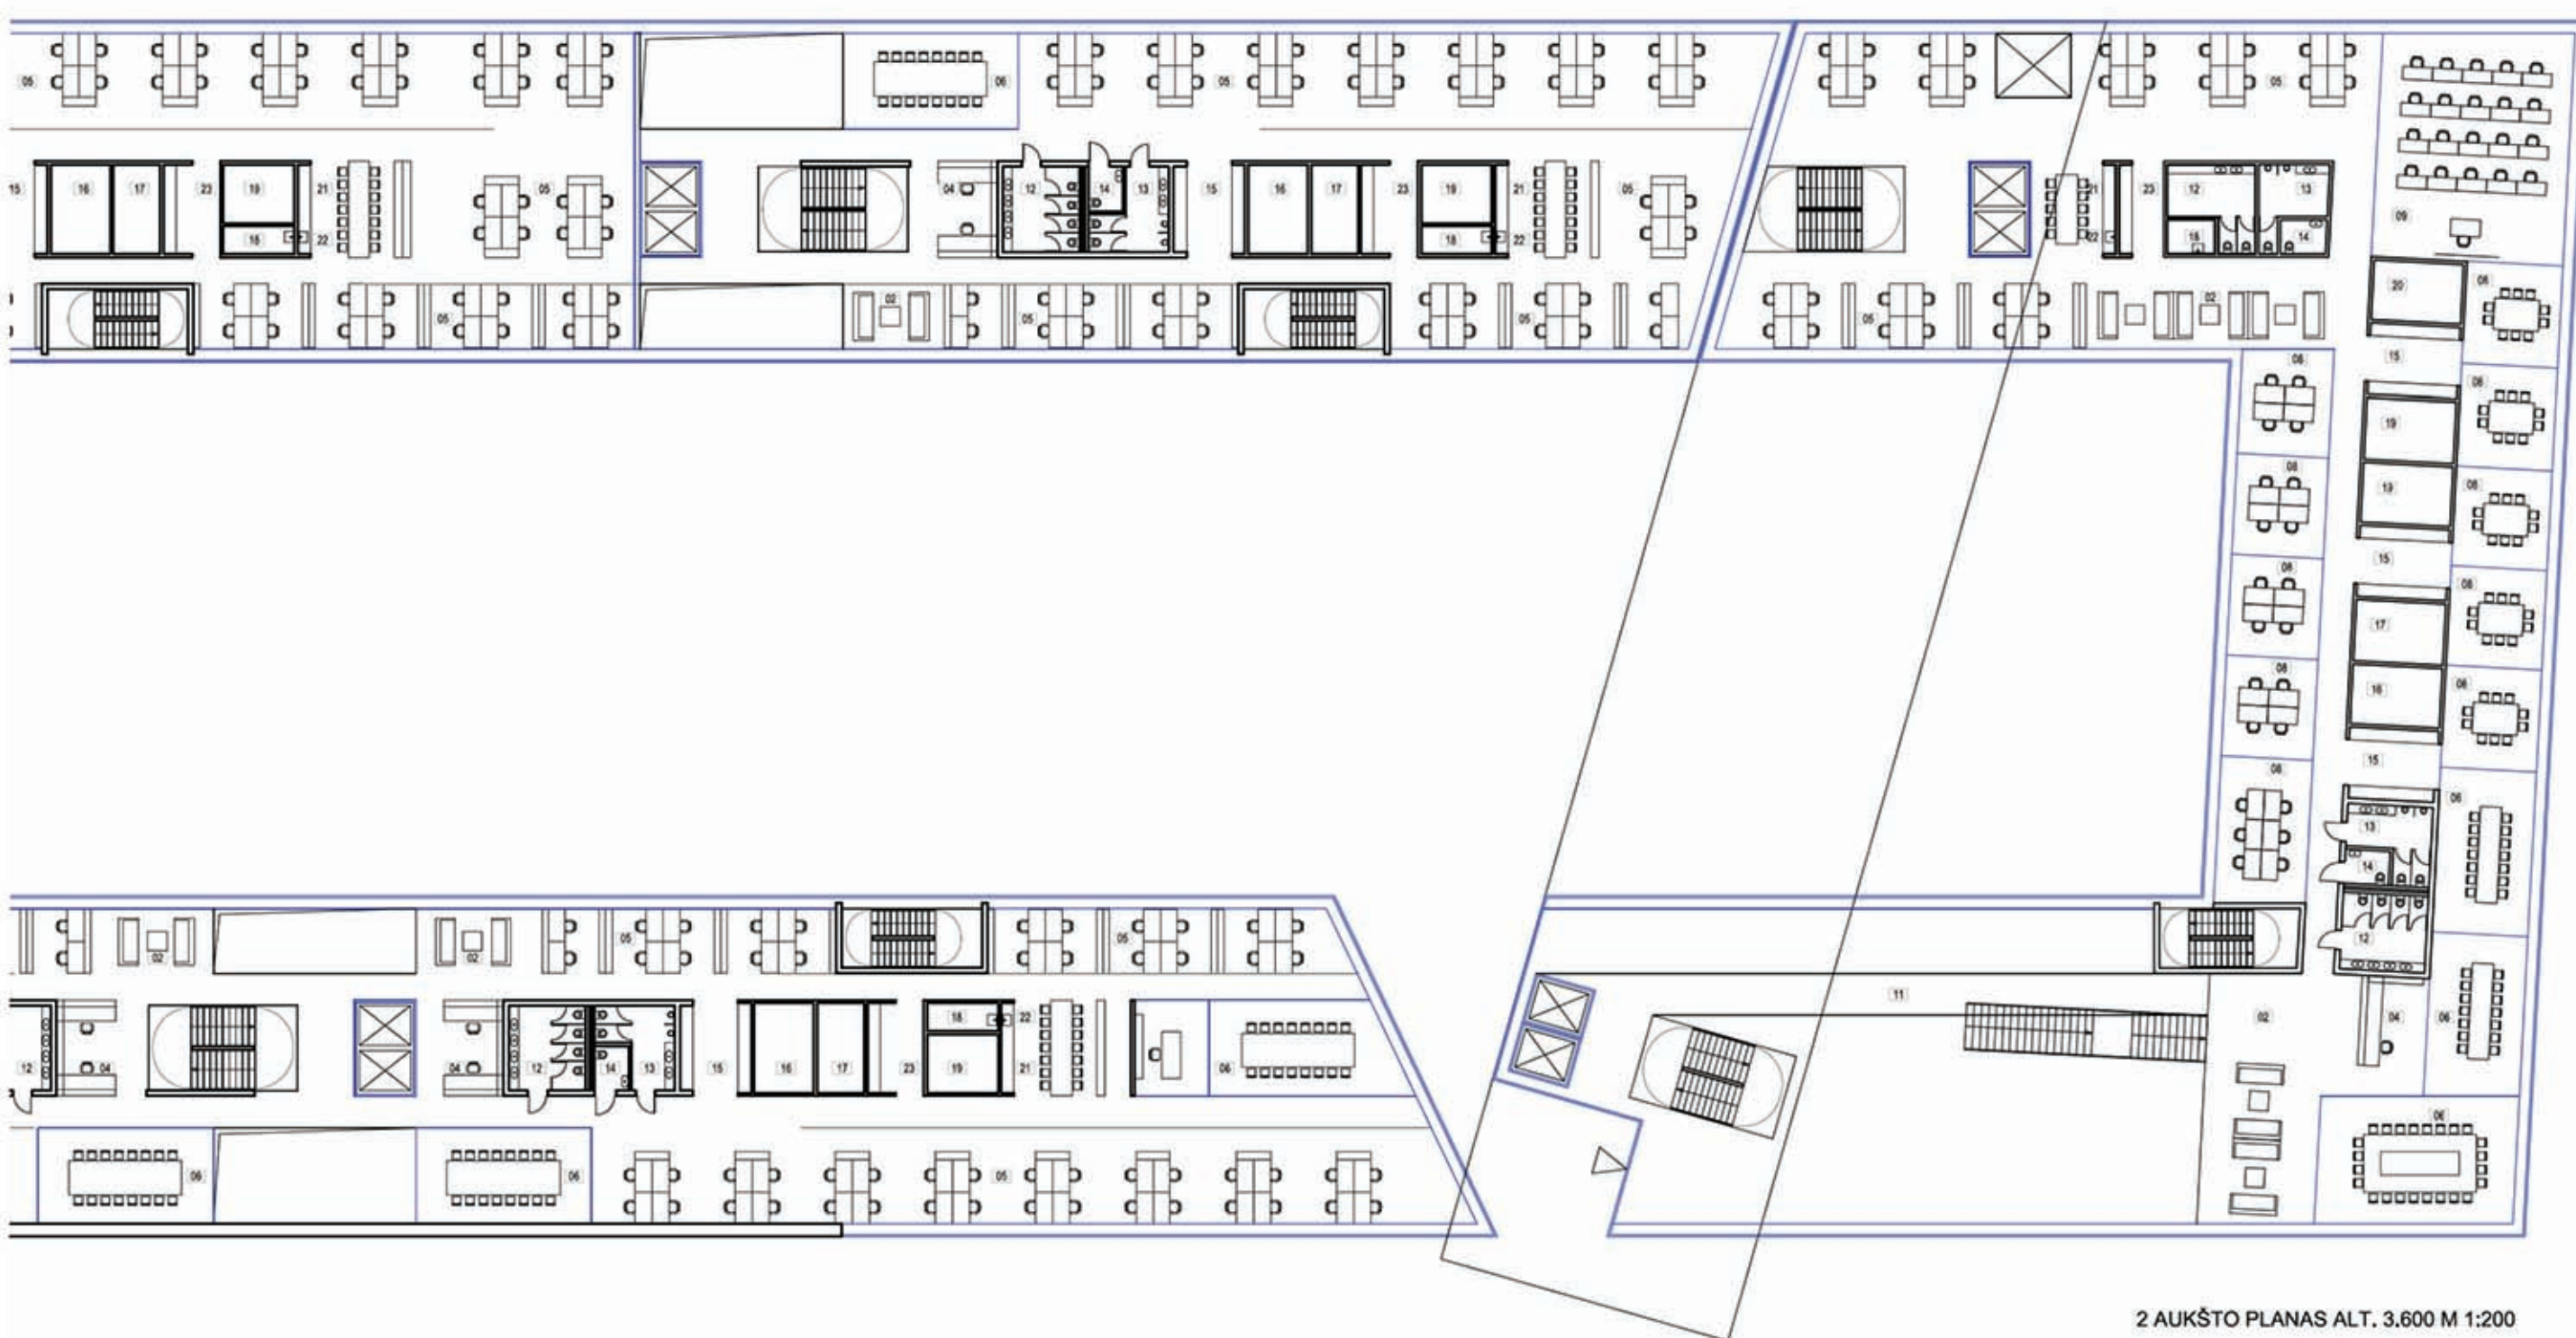

12

2 AUKŠTO PLANAS ALT. 3.800 M 1:200