
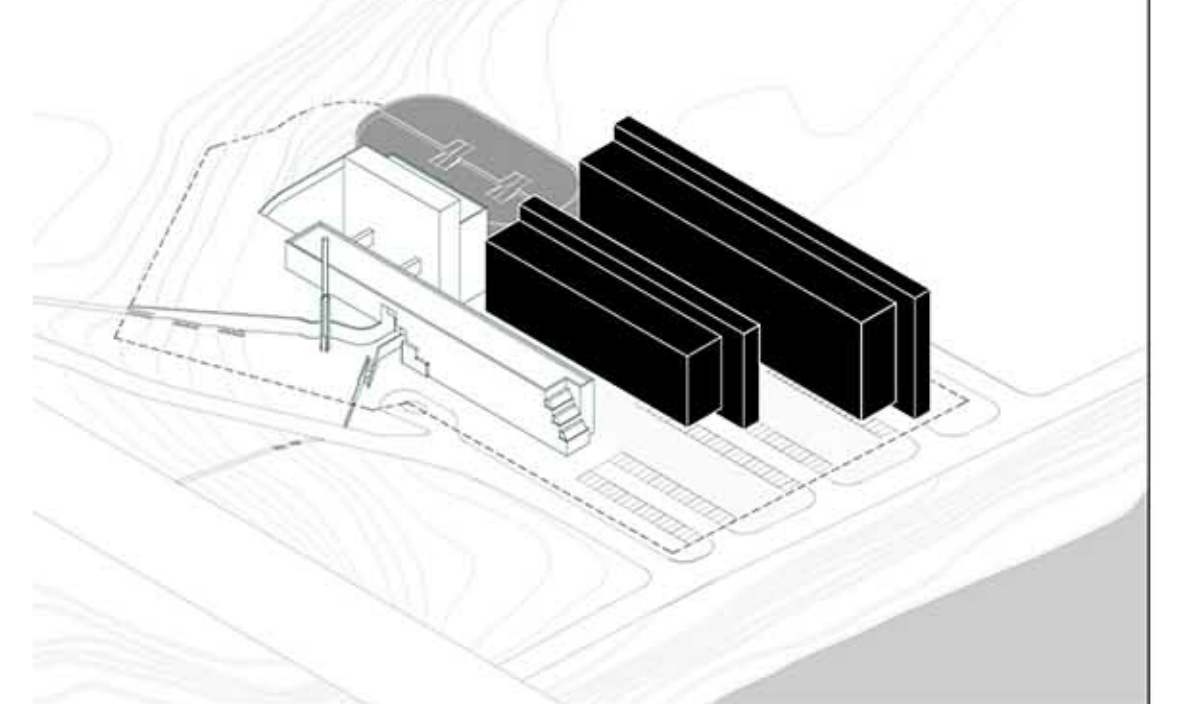
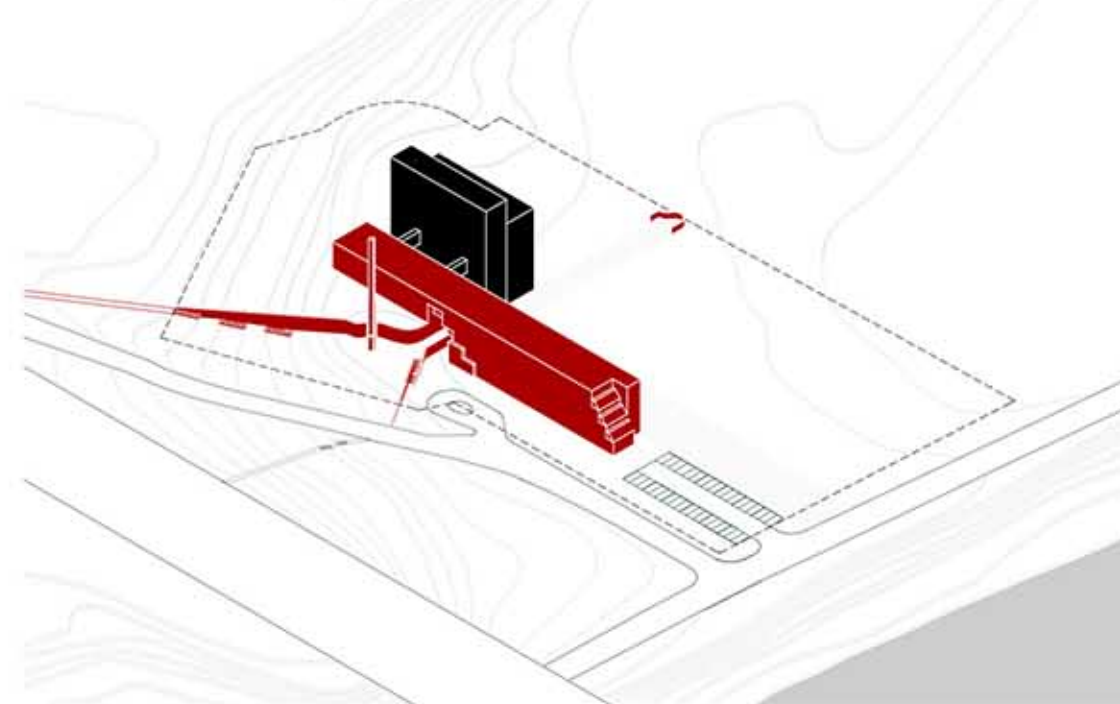


BUVĖS KELIŲ POLICIJOS PASTATAS PAGAL ARCHITEKTŲ KESTUČIO PEMPĖS IR GYČIO RAMUNIO PROJEKTĄ ATKURIAMAS ARČIAU ŠIAURINĖS SKLYPO RIBOS


GRETA ATKURTO PASTATO BLOKUOJAMAS NAUJAS PASTATAS, PAPILDANTIS 'LIDL' BIURŲ PROGRAMĄ

PROJEKTUOJAMI KITŲ PLĖTROS ETAPŲ BIURŲ PASTATAI, DAUGIAUKŠTĖ AUTOMOBILIŲ STOVĖJIMO AIKŠTELĖ

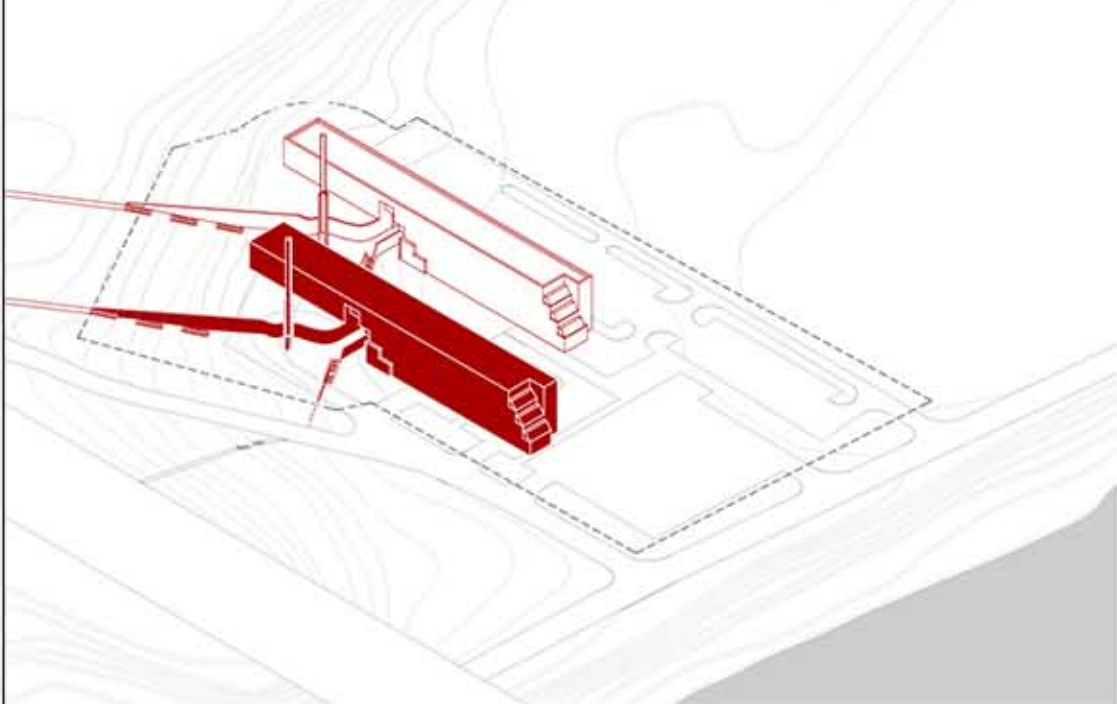

AKSONOMETRINĖ VIZUALIZACIJA

SKLYPO PLANAS M1:500

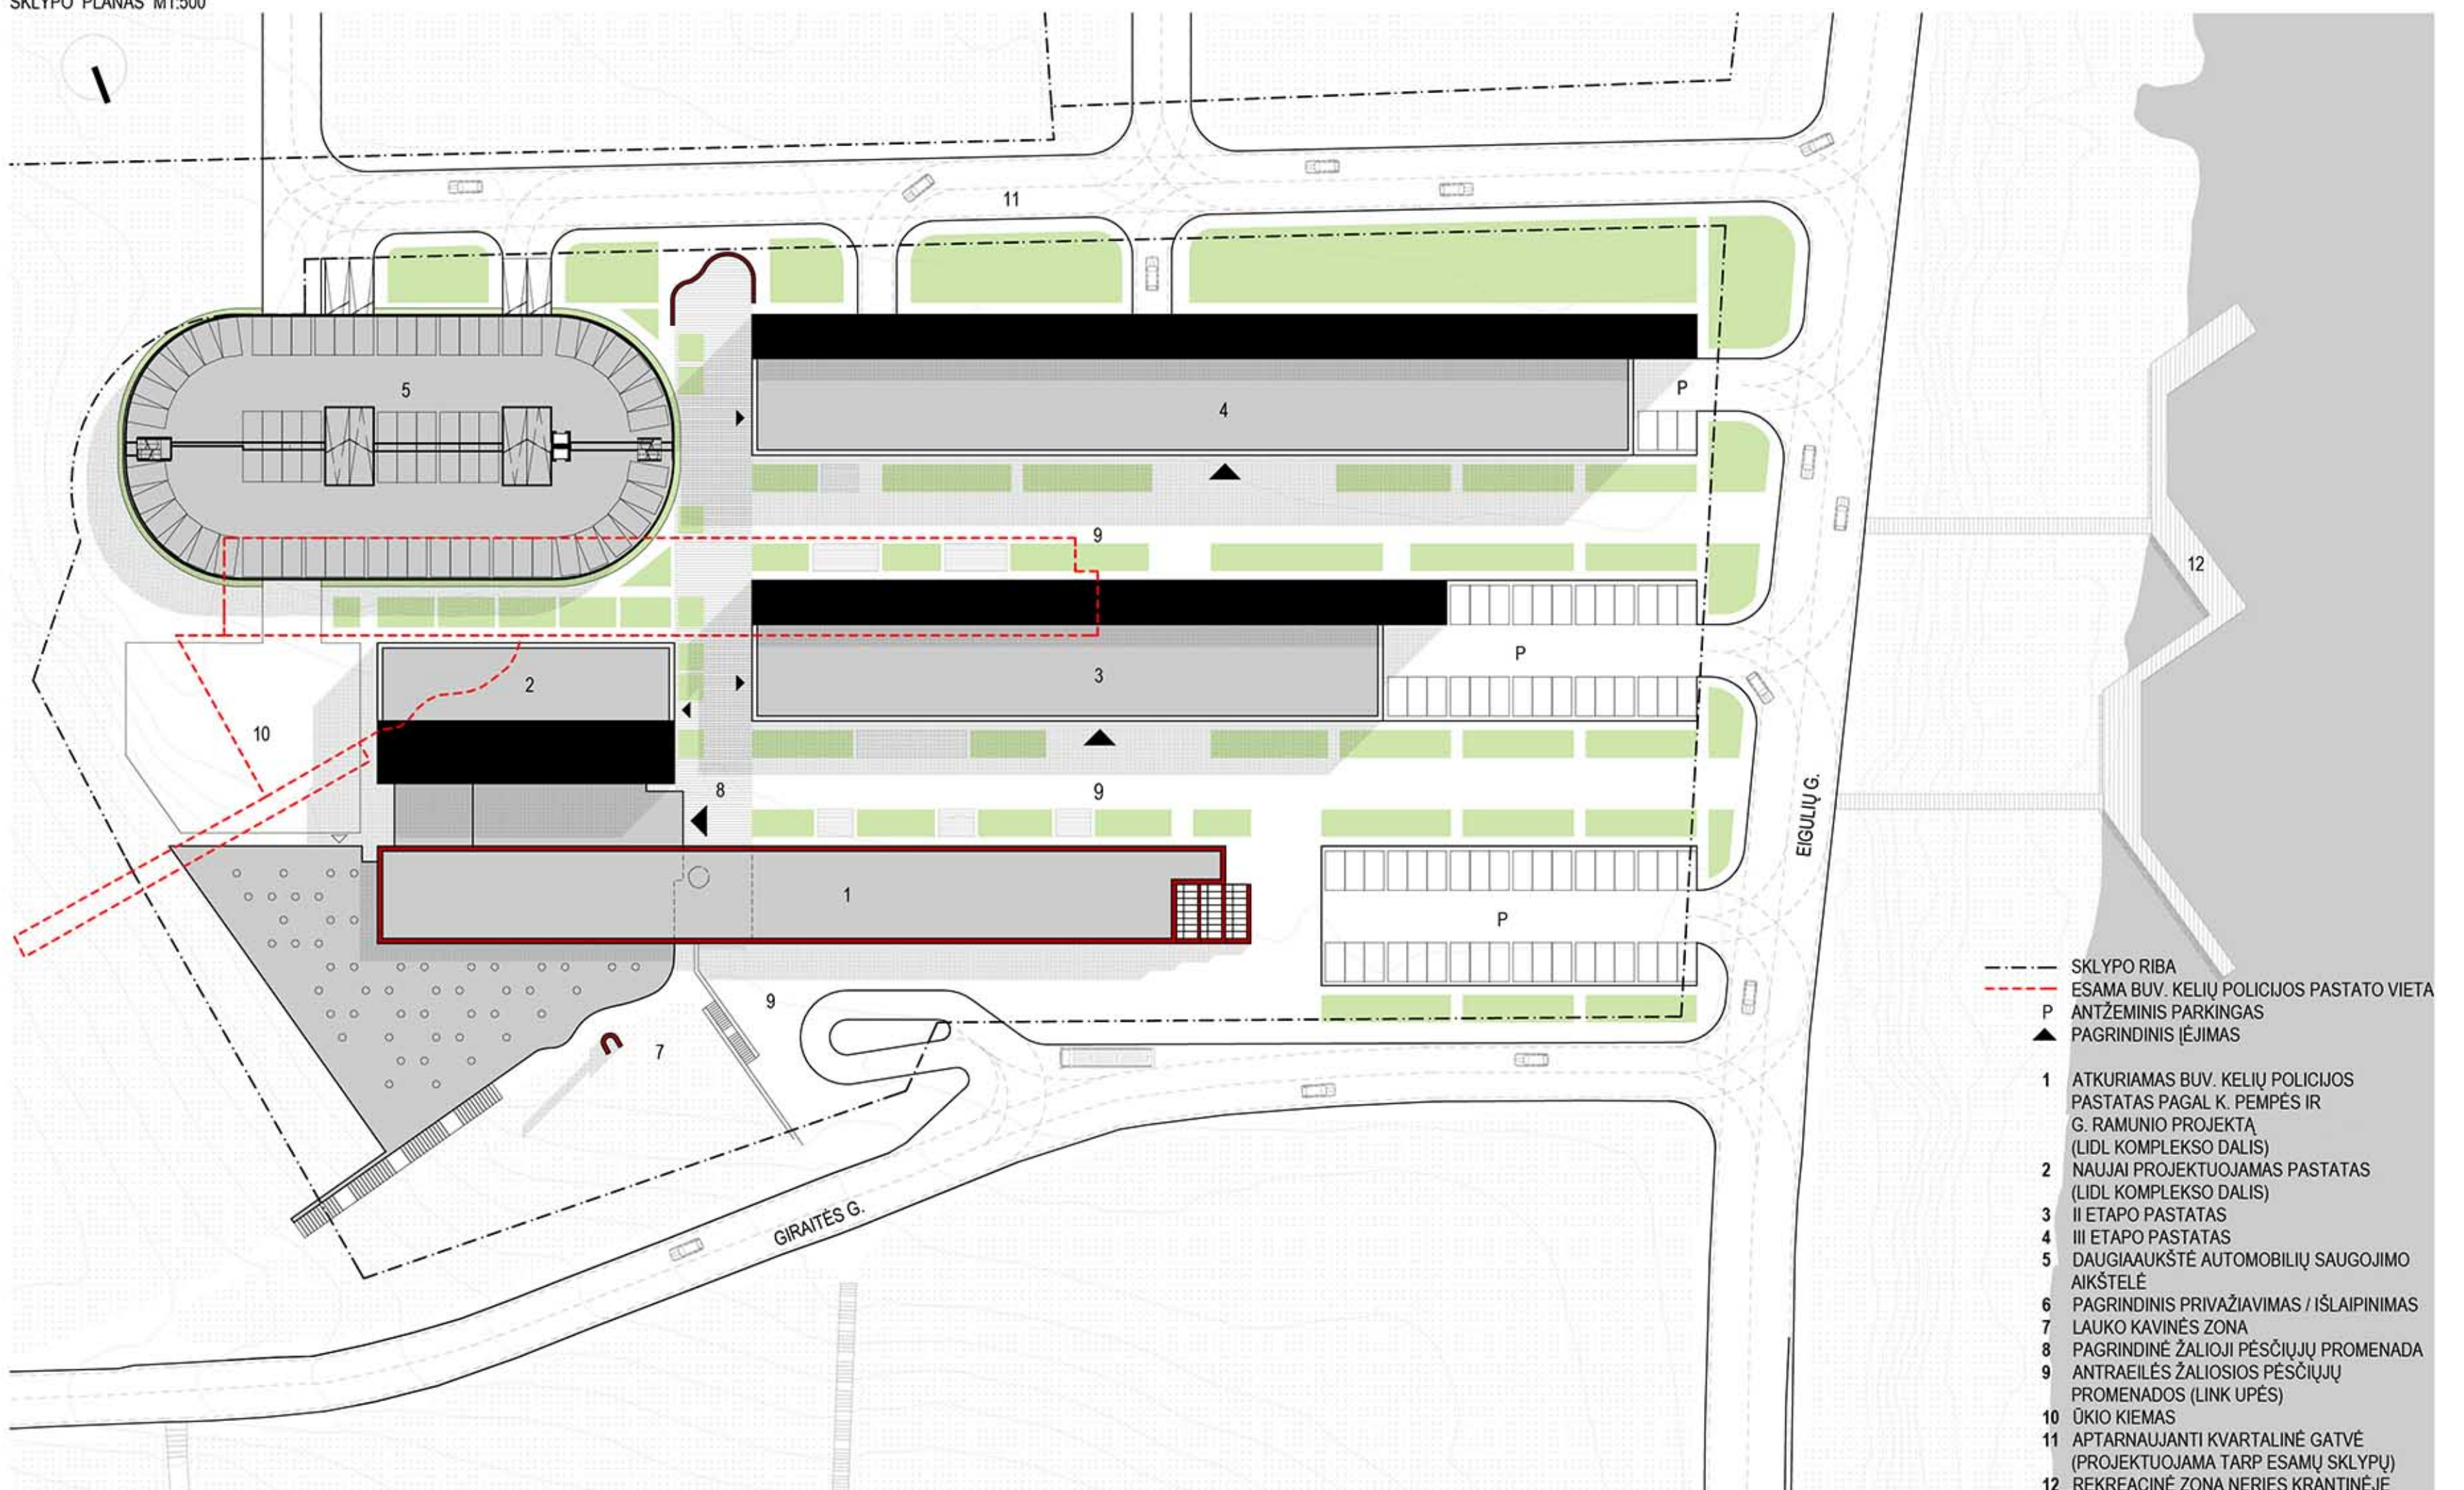


- SKLYPO RIBA
- - - ESAMA BUV. KELIŲ POLICIJOS PASTATO VIETA
- P ANTŽEMINIS PARKINGAS
- ▲ PAGRINDINIS ĮEJIMAS
- 1 ATKURIAMAS BUV. KELIŲ POLICIJOS PASTATAS PAGAL K. PEMPĖS IR G. RAMUNIO PROJEKTĄ (LIDL KOMPLEKSO DALIS)
- 2 NAUJAI PROJEKTUOJAMAS PASTATAS (LIDL KOMPLEKSO DALIS)
- 3 II ETAPO PASTATAS
- 4 III ETAPO PASTATAS
- 5 DAUGIAUKŠTĖ AUTOMOBILIŲ SAUGOJIMO AIKŠTELĖ
- 6 PAGRINDINIS PRIVAŽIAVIMAS / IŠLAIPINIMAS
- 7 LAUKO KAVINĖS ZONA
- 8 PAGRINDINĖ ŽALIOJI PĖSČIŲJŲ PROMENADA
- 9 ANTRAEILĖS ŽALIOSIOS PĖSČIŲJŲ PROMENADOS (LINK UPĖS)
- 10 ŪKIO KIEMAS
- 11 APTARNAUJANTI KVARTALINĖ GATVĖ (PROJEKTUOJAMA TARP ESAMŲ SKLYPŲ)
- 12 REKREACINĖ ZONA NERIES KRANTINĖJE



# REPOST

BIURŲ PARKAS GIRAITĖS G. 3, VILNIUJE

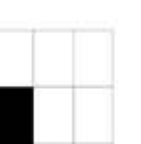





PAGRINDINIO ĮEJIMO VIZUALIZACIJA




PANORAMA 2

PANORAMA 1







ANTRO AUKŠTO PLANAS  
M1:500

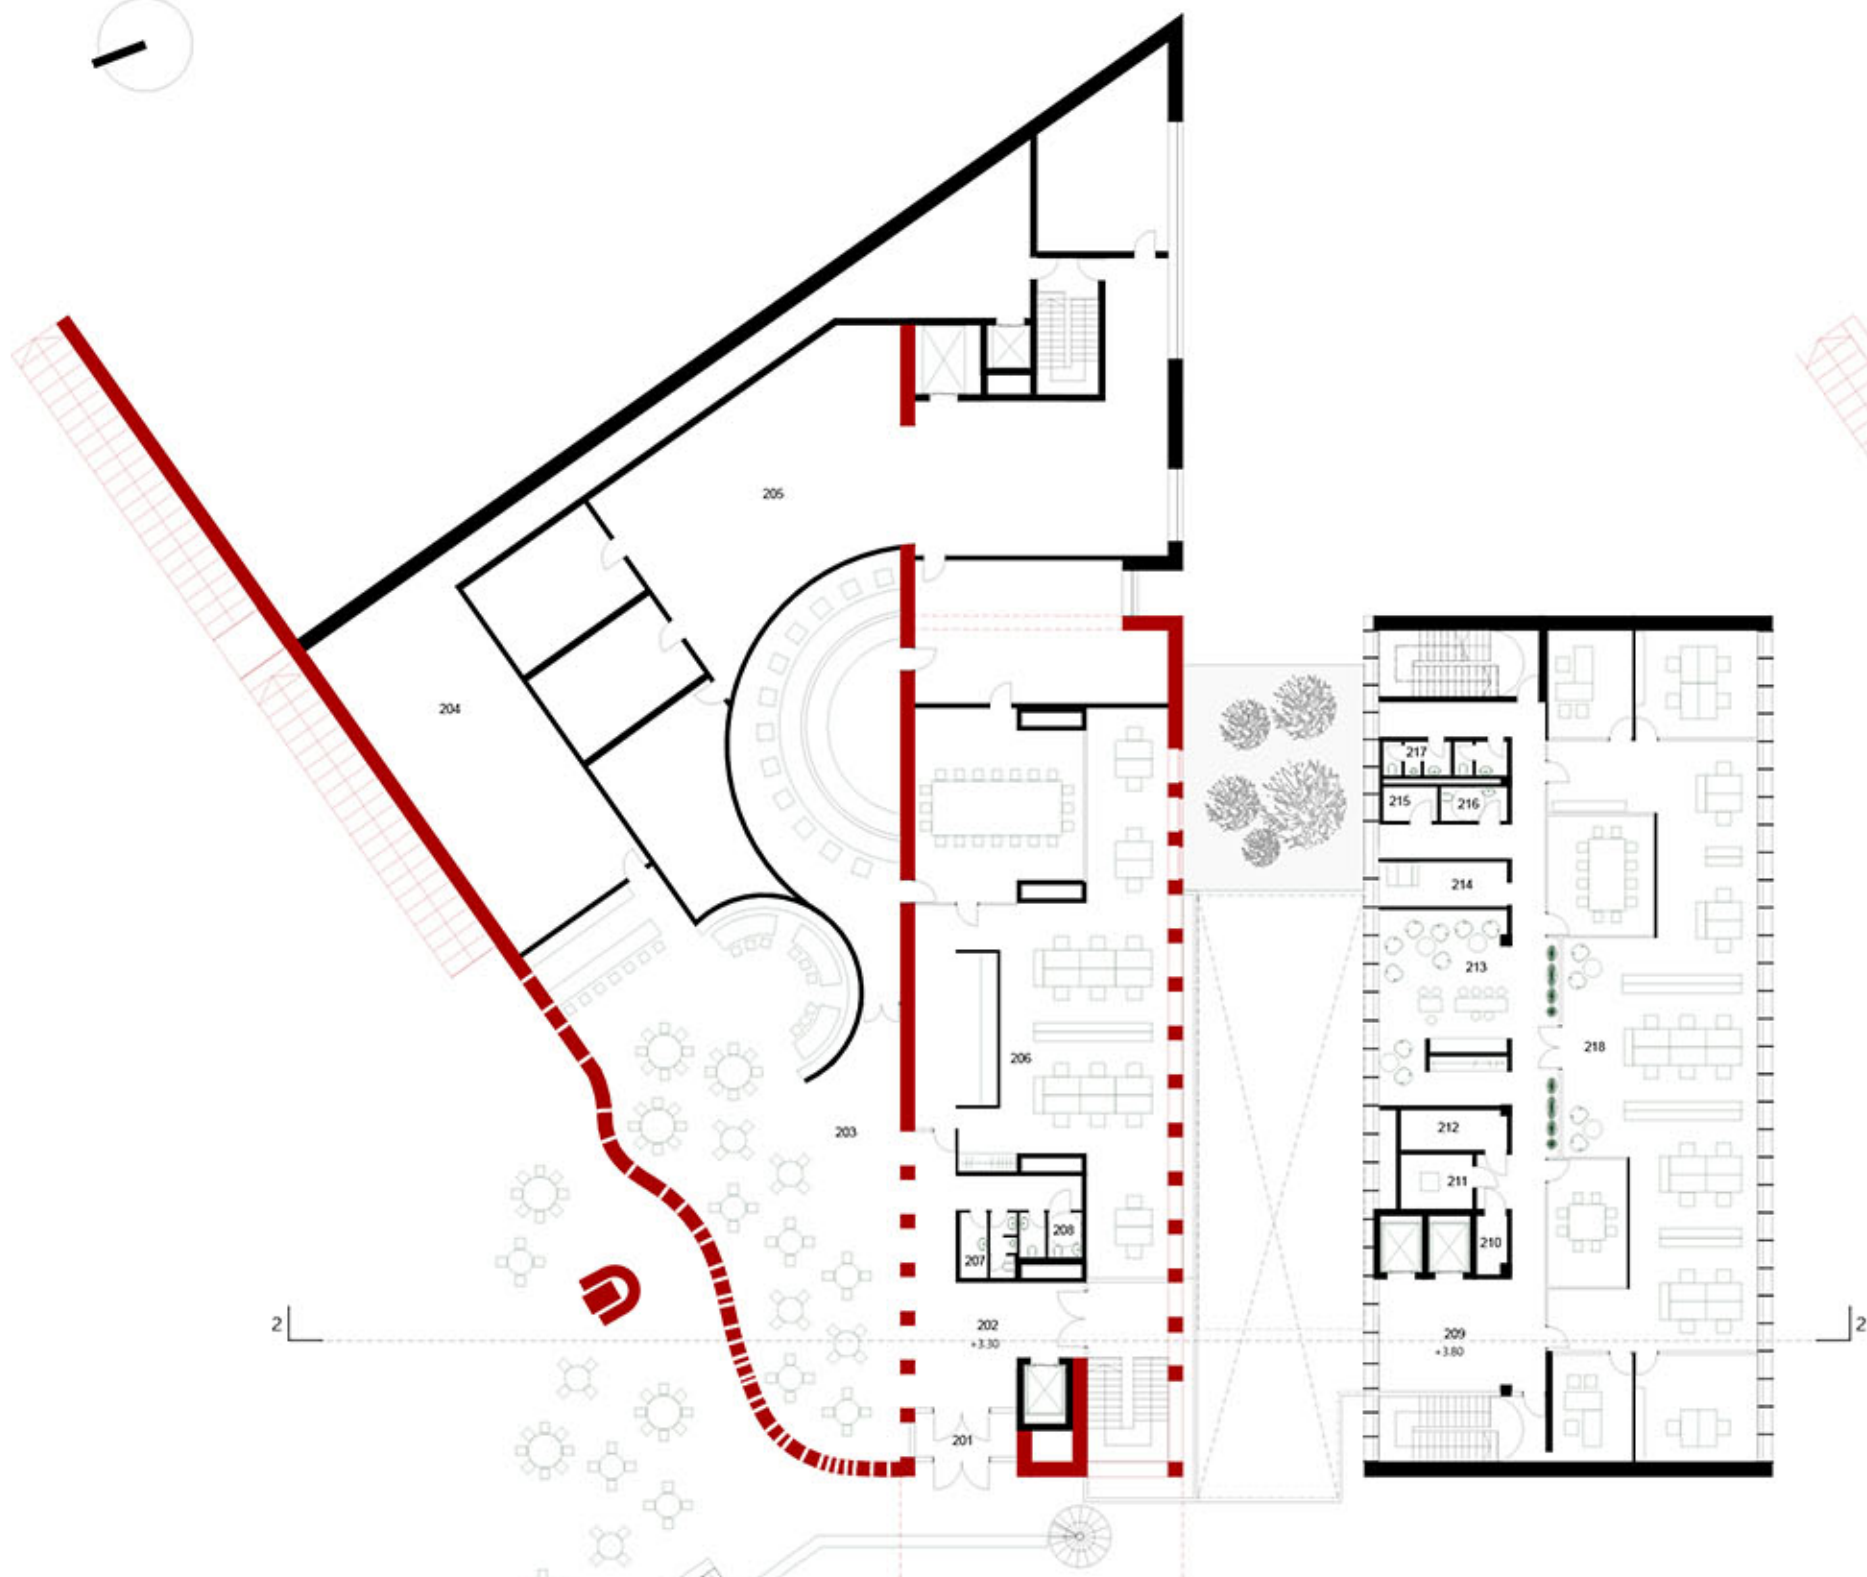

TREČIO AUKŠTO PLANAS  
M1:250

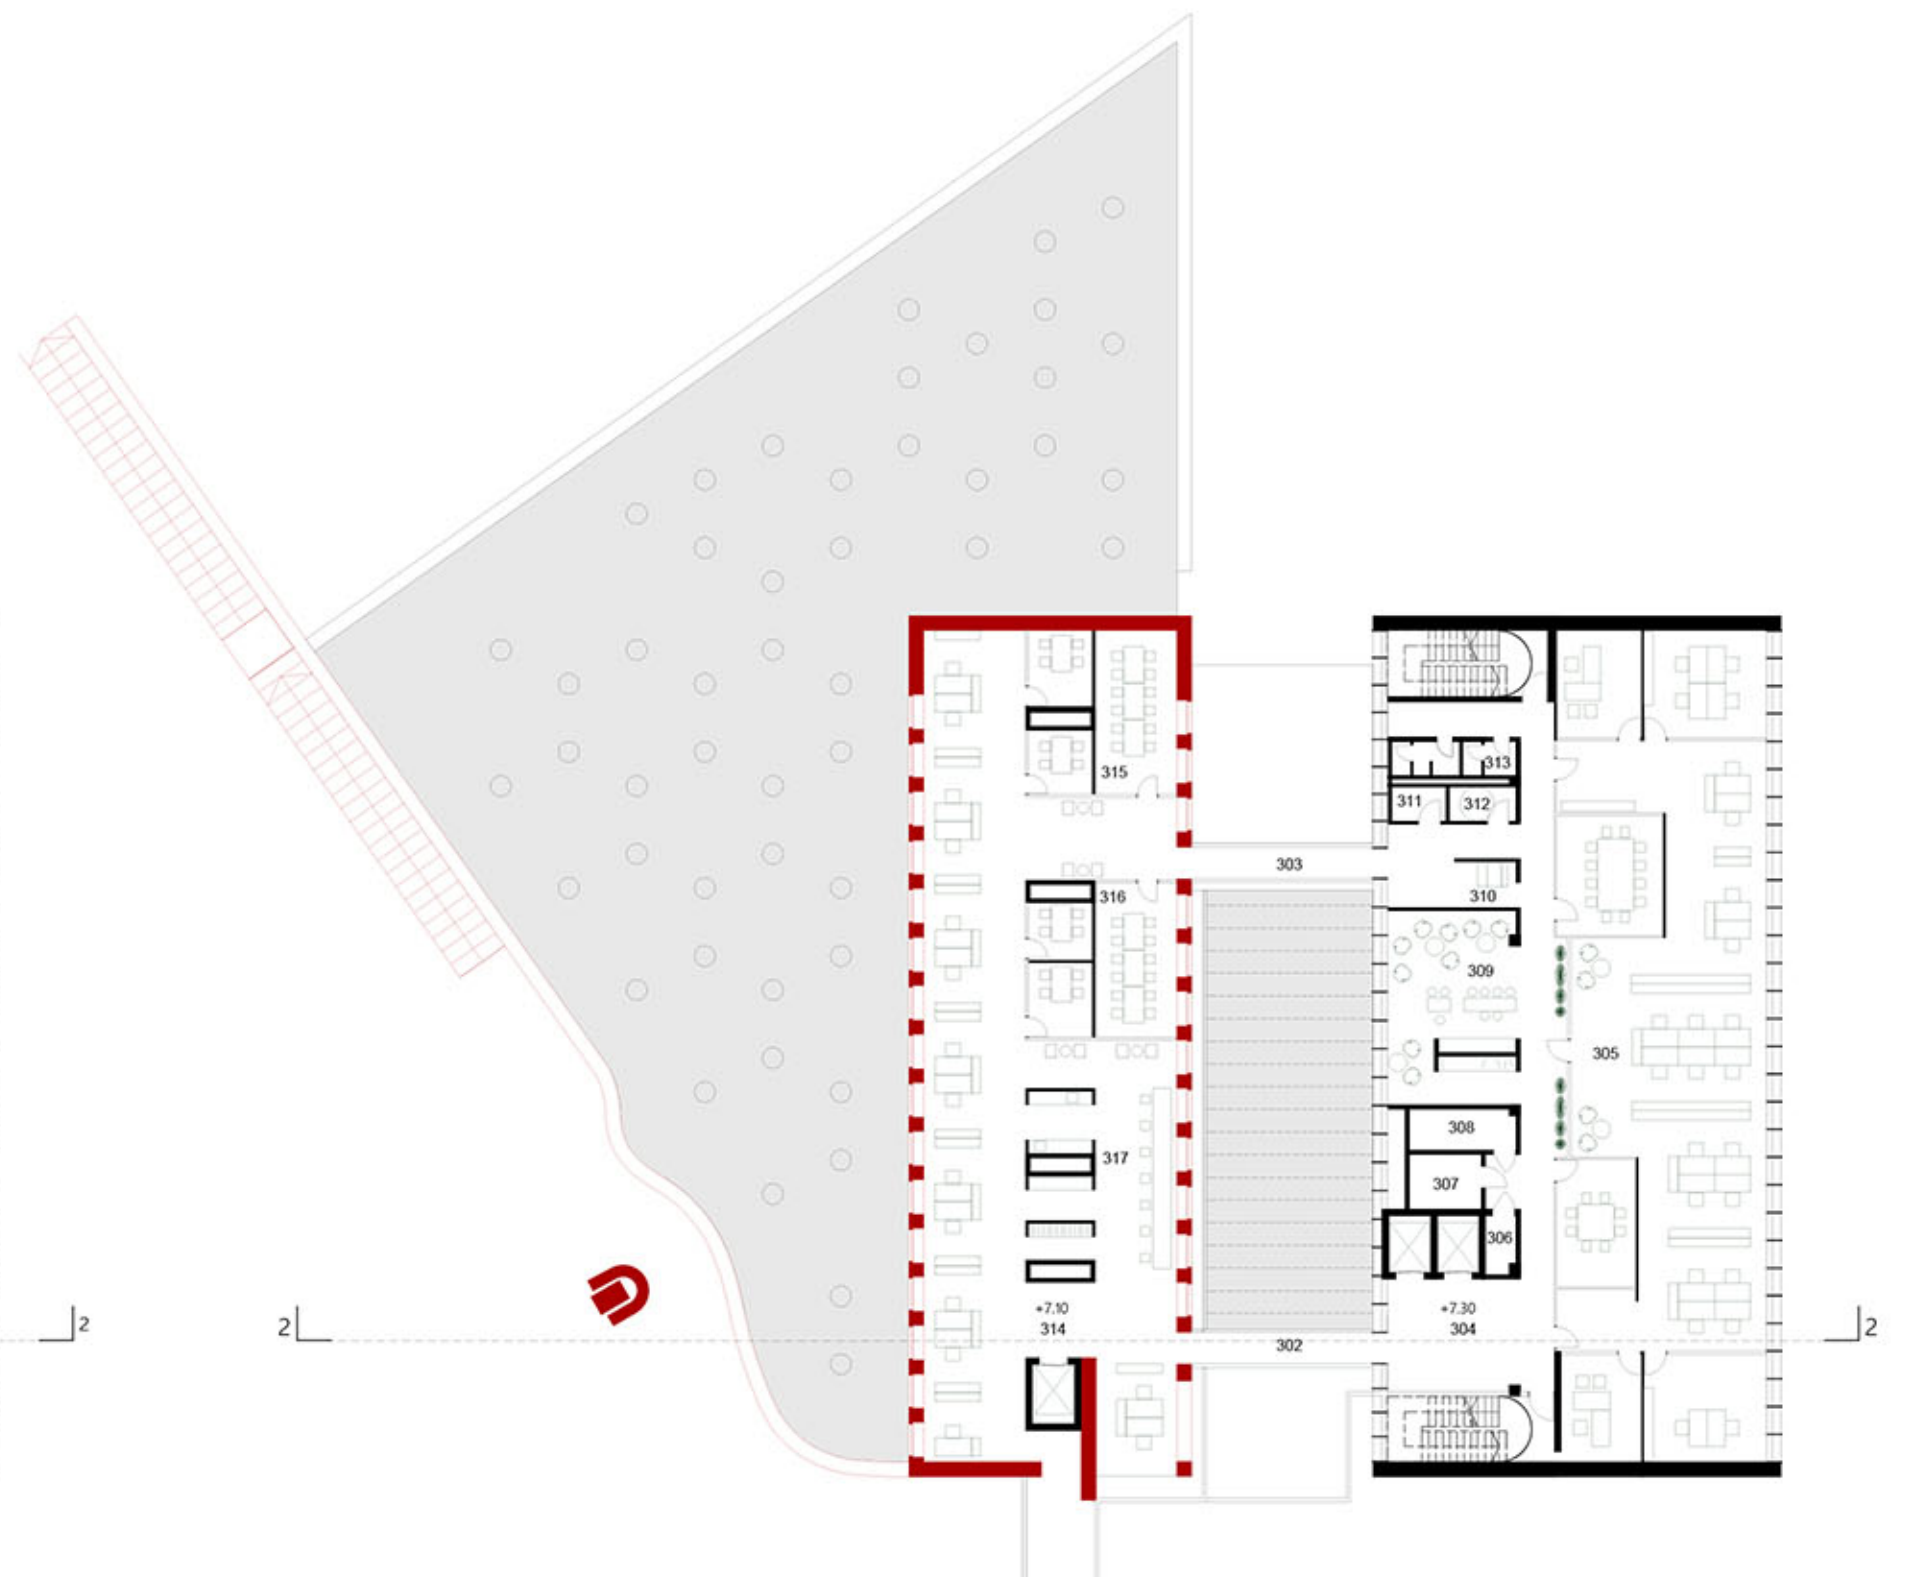

101	Tambūras	9
102	Recepcija-pasažas	204
103	Liftų holas	40
104	Holas	31
105	Elektrų skydinė	3
106	Serverio patalpa	8
107	Techninė patalpa	9
108	Foto studija	40
109	Valytojų priemonių sandėlis	14
110	WC	8
111	Neigaliųjų WC	6
112	Valytojų patalpa	5
113	Koridorius	122
114	Laiptinė	12
115	Laiptinė	11
116	Pastatų priežiūros darb. patalpa	26
117	Pastatų priežiūros darb. patalpa	27
118	Siuntų priėmimas	48
119	Archyvas	60
120	Pavyzdžių sandėlis	68
121	Prekių išskrovimo pat., liftas	140
122	Laiptinė	14
123	Liftų holas	8
124	EK sandėlis	421
125	Konteineriai	36
125	Pavyzdžių sandėlis	101
126	Dviratėlių saugyklos tambūras	41
127	Dviratėlių saugykla su dušo pat.	225
129	Treniuoklių salė	332
130	Tambūras	3
131	Recepcija, holas	118
132	Koridorius	211
133	WC	31
134	Neigaliųjų WC	4
135	Konferencijų pat.	79
136	Konferencijų pat.	79
137	Konferencijų pat.	60
		<b>2.664 m²</b>

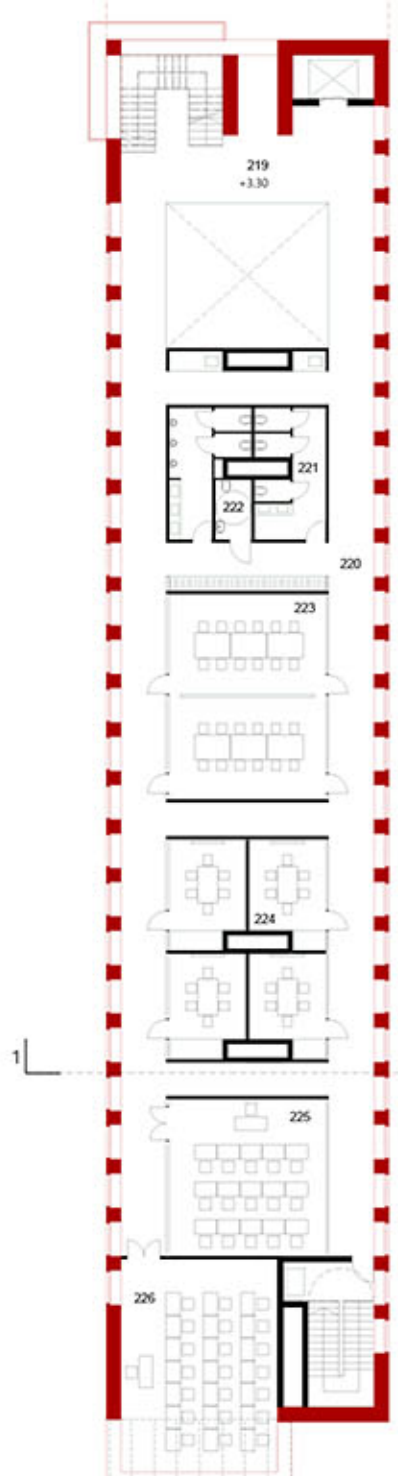

201	Tambūras	9
202	Holas	56
203	Kavinės zona	248
204	Kavinės pagalbinės pat.	187
205	Produktų testavimo virtuvė	543
206	EK ofisas	233
207	Valytojų patalpa	3
208	WC blokas	8
209	Holas	101
210	Elektrų skydinė	3
211	Serverio pat.	8
212	Tech. patalpa	8
213	Poliso zona	48
214	Spausdintuvų patalpa	11
215	Valymo pat.	4
216	Neigaliųjų WC	4
217	WC blokas	8
218	Darbo ir posėdžių zona 26 d.v	327
219	Holas	67
220	Koridorius	211
221	WC	31
222	Neigaliųjų WC	4
223	Konferencijų pat.	63
224	Konferencijų pat.	60
225	Mokymų centras	48
226	Mokymų centras	65
		<b>2.358 m²</b>




301	Galerija	42
302	Galerija	10
303	Galerija	11
304	Holas	108
305	Darbo ir posėdžių zona 26 d.v	327
306	Elektrų skydinė	3
307	Serverio pat.	8
308	Tech. patalpa	8
309	Poliso zona	48
310	Spausdintuvų patalpa	5
311	Valymo pat.	4
312	Neigaliųjų WC	4
313	WC blokas	3
314	Darbo zona 15d.v	244
315	Pasitarimų zona	46
316	Pasitarimų zona	43
317	Rekreacinė zona	65
318	Darbo zona 32 d.v	469
319	Drabužinė	7
320	WC	11
321	WC	10
322	Pagalbinės pat.	31
323	Poliso zona	57
		<b>1.564 m²</b>

4 AUKŠTO PLANAS  
M1:500



401	Galerija	106
403	Galerija	11
404	Galerija	11
405	Holas	101
406	Duomenų centras	81
407	Gasro gesinimo patalpa	13
408	Ups patalpa	16
409	Darbo zona 7 d.v	74
410	Koridorius	16
411	Darbo zona 10 d.v	101
412	Elektrų skydinė	3
413	Serverio pat.	8
414	Tech. patalpa	8
415	Poliso zona	41
416	Spausdintuvų patalpa	13
417	Neigaliųjų WC	4
418	Valymo pat.	4
419	WC blokas	8
420	Darbo zona 15d.v	238
421	Rekreacinė zona	65
422	Pasitarimų zona	43
423	Pasitarimų zona	46
424	Darbo zona 32 d.v	476
425	Drabužinė	7
426	WC	10
427	WC	10
428	Pagalbinės pat.	33
429	Poliso zona	38
		<b>1.585 m²</b>

5-6 AUKŠTO PLANAS  
M1:500

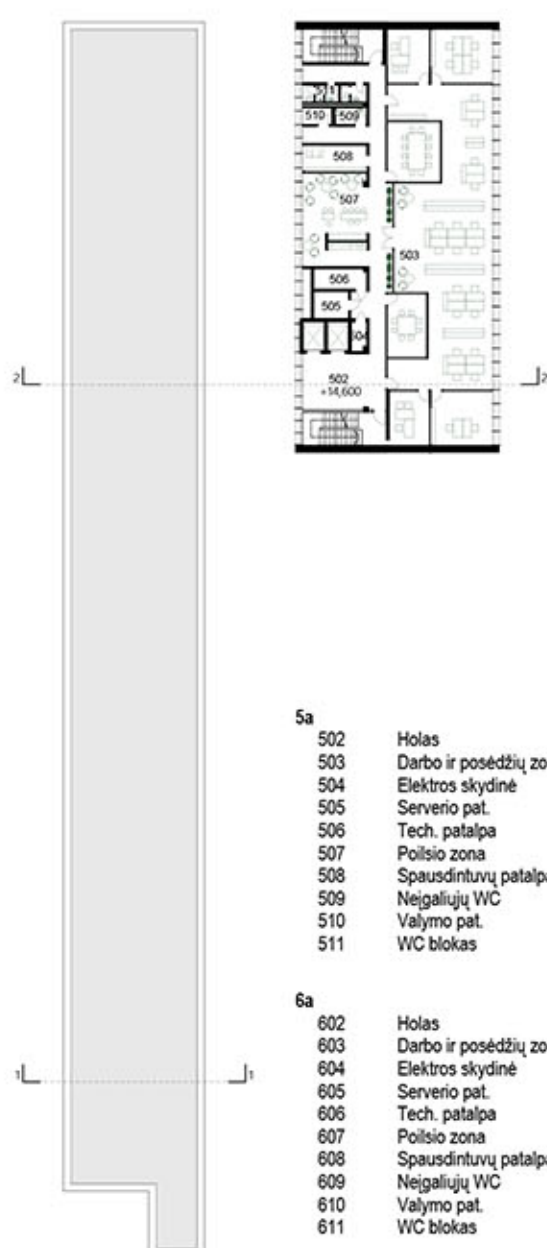

502	Holas	101
503	Darbo ir posėdžių zona 26 d.v	333
504	Elektrų skydinė	3
505	Serverio pat.	7
506	Tech. patalpa	8
507	Poliso zona	46
508	Spausdintuvų patalpa	13
509	Neigaliųjų WC	4
510	Valymo pat.	4
511	WC blokas	3
		<b>522 m²</b>
602	Holas	101
603	Darbo ir posėdžių zona 26 d.v	327
604	Elektrų skydinė	3
605	Serverio pat.	8
606	Tech. patalpa	8
607	Poliso zona	46
608	Spausdintuvų patalpa	13
609	Neigaliųjų WC	4
610	Valymo pat.	4
611	WC blokas	8
		<b>522 m²</b>

7 AUKŠTO PLANAS  
M1:500



701	Liftų holas	75
702	Darbo zona 7 d.v	62
703	Elektrų skydinė	3
704	Serverio pat.	7
705	Tech. patalpa	8
706	WC blokas	14
		<b>189 m²</b>

8 AUKŠTO PLANAS  
M1:500



801	Techninis aukštas	204
		<b>204 m²</b>

Viso: 9.608 m²

2-3 ETAPŲ TIPINIAI AUKŠTŲ PLANAI  
M1:500





2 etapas  
1a - 341 m²  
2 / 3 / 4 / 5 / 6a - 1245 m²  
7a - 280 m²

3 etapas  
1a - 750 m²  
2 / 3 / 4 / 5 / 6 / 7 / 8a - 1795 m²  
9a - 420 m²







INTERJERO VIZUALIZACIJA (LIDL. RECEPCIJA)

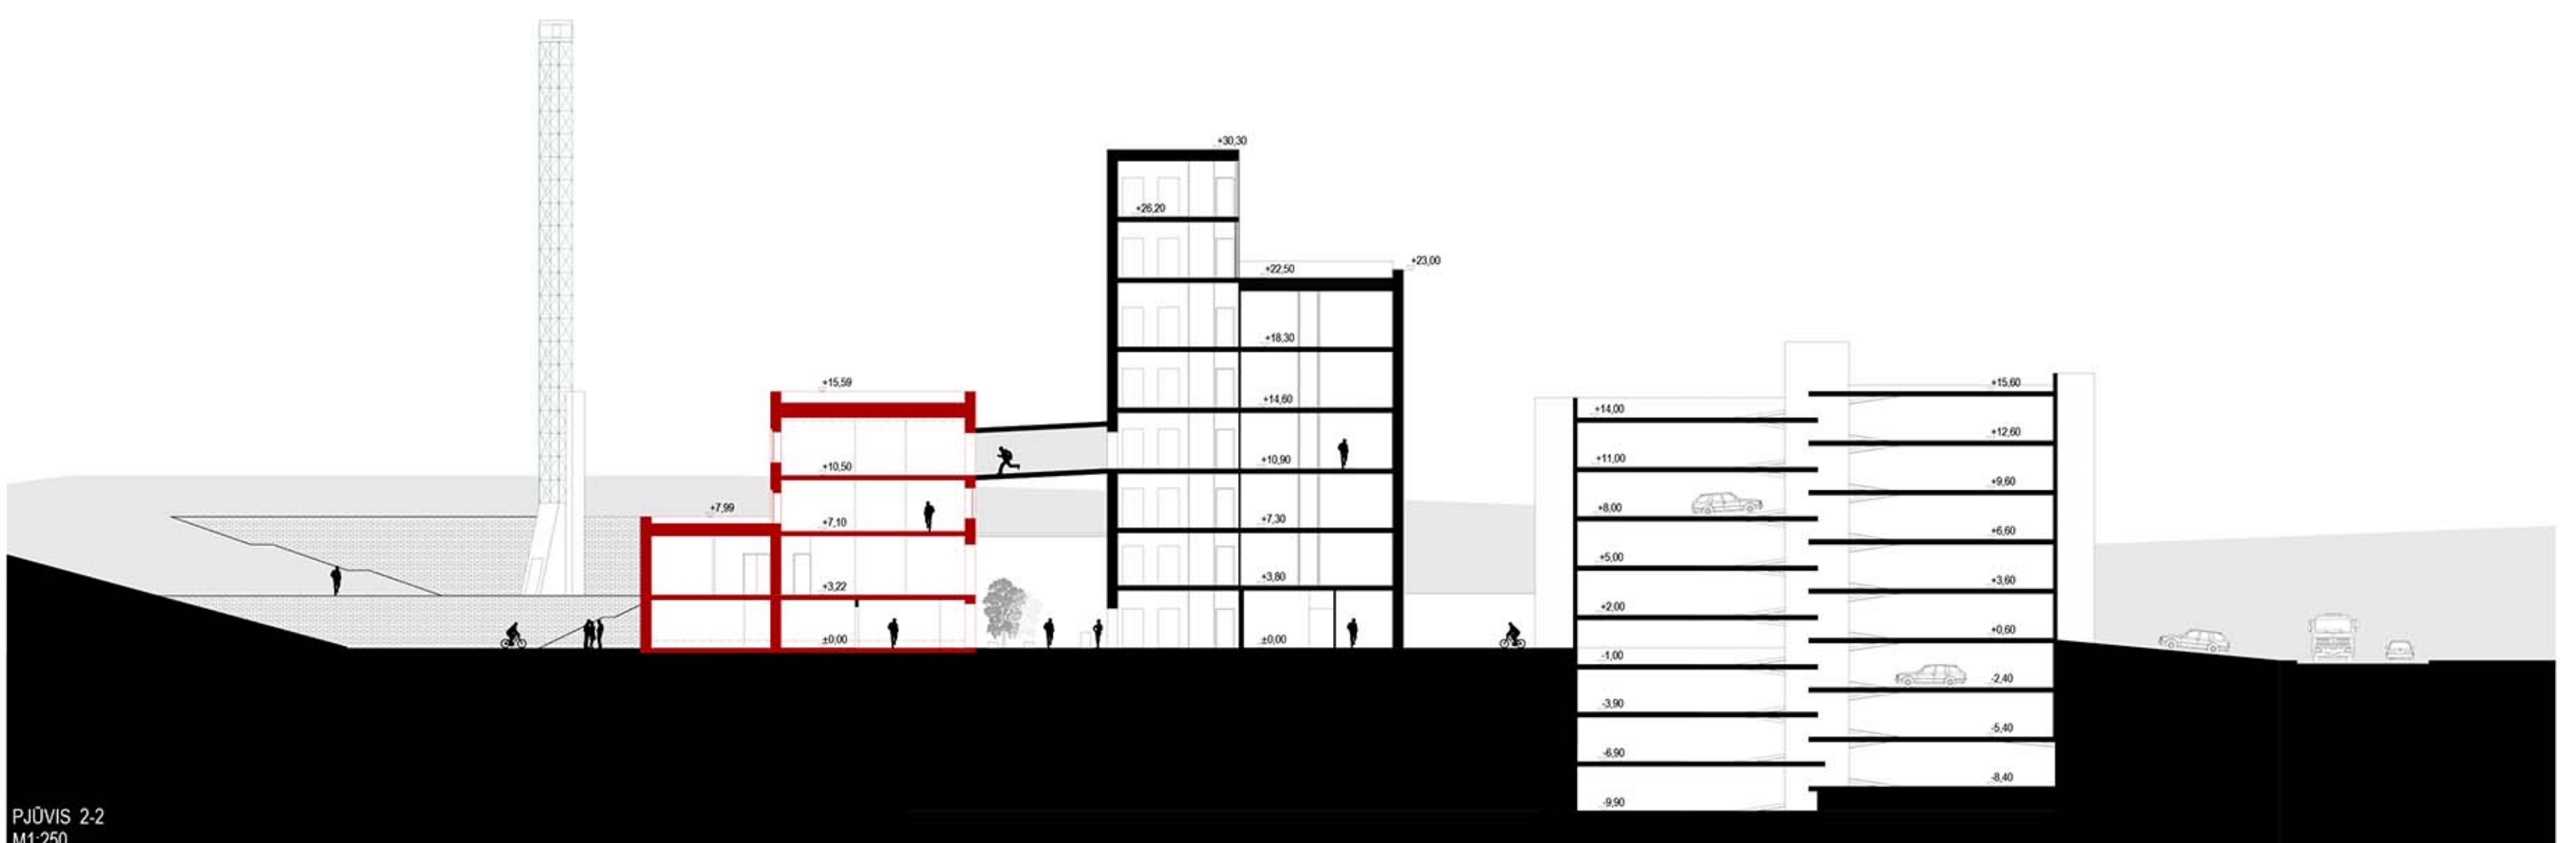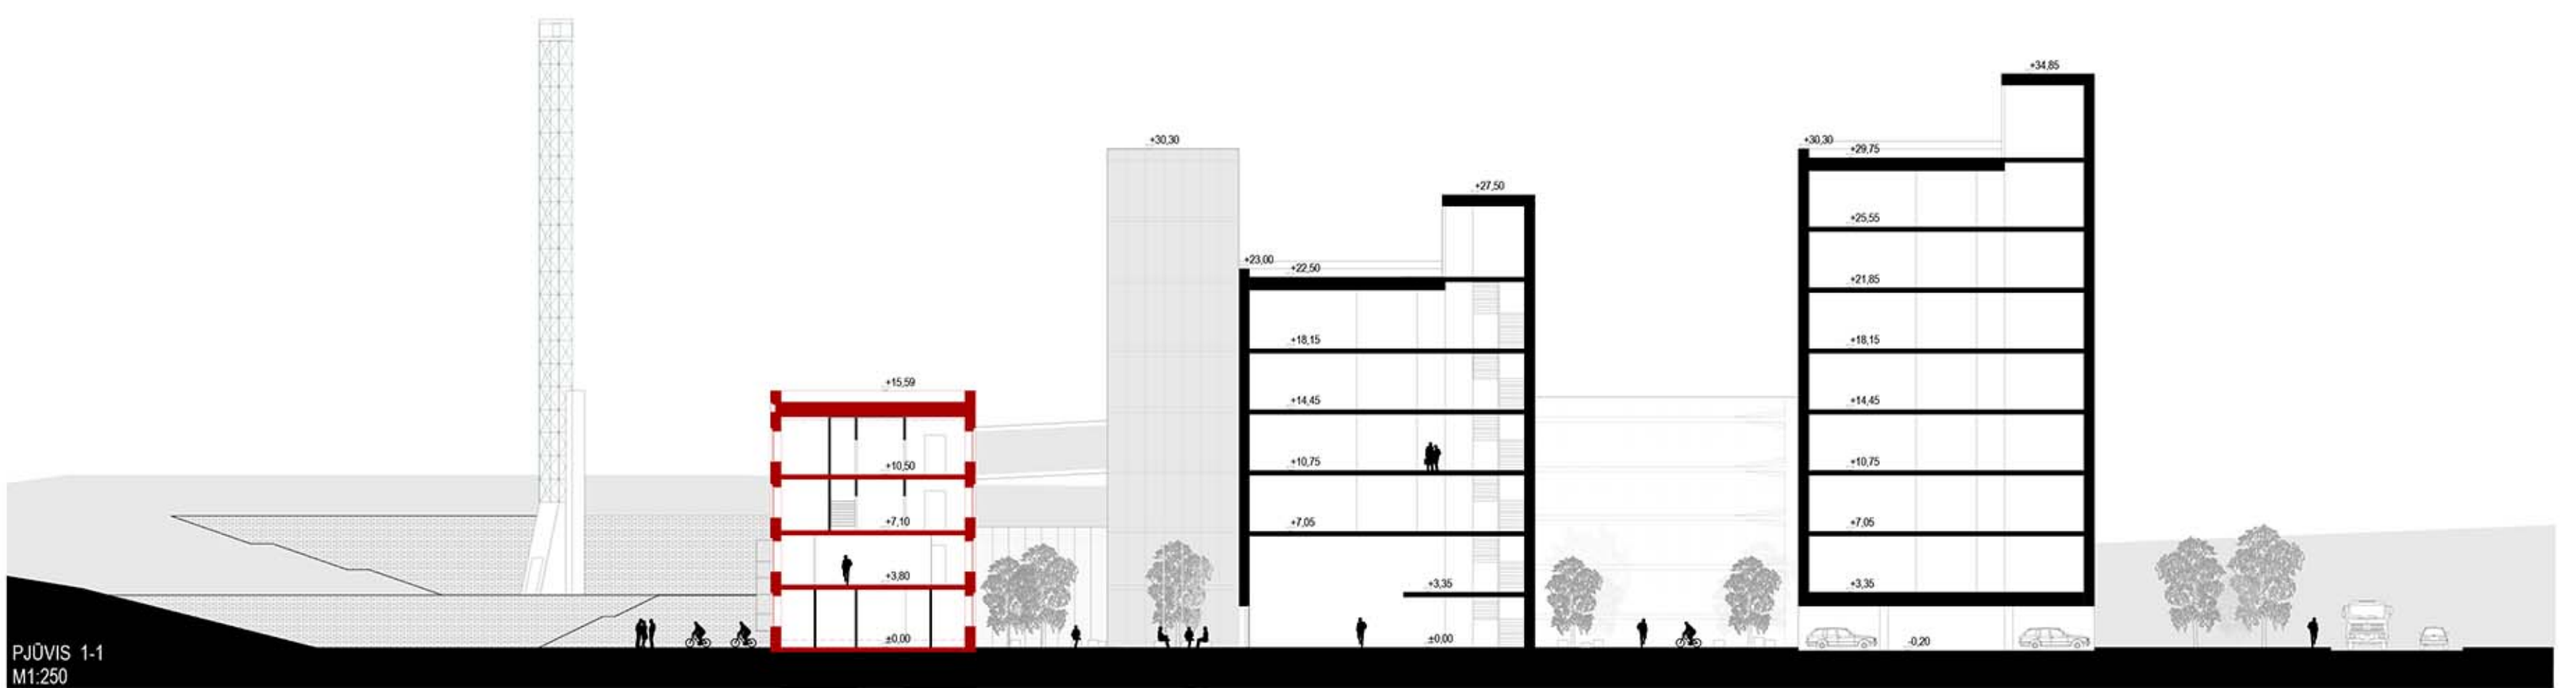




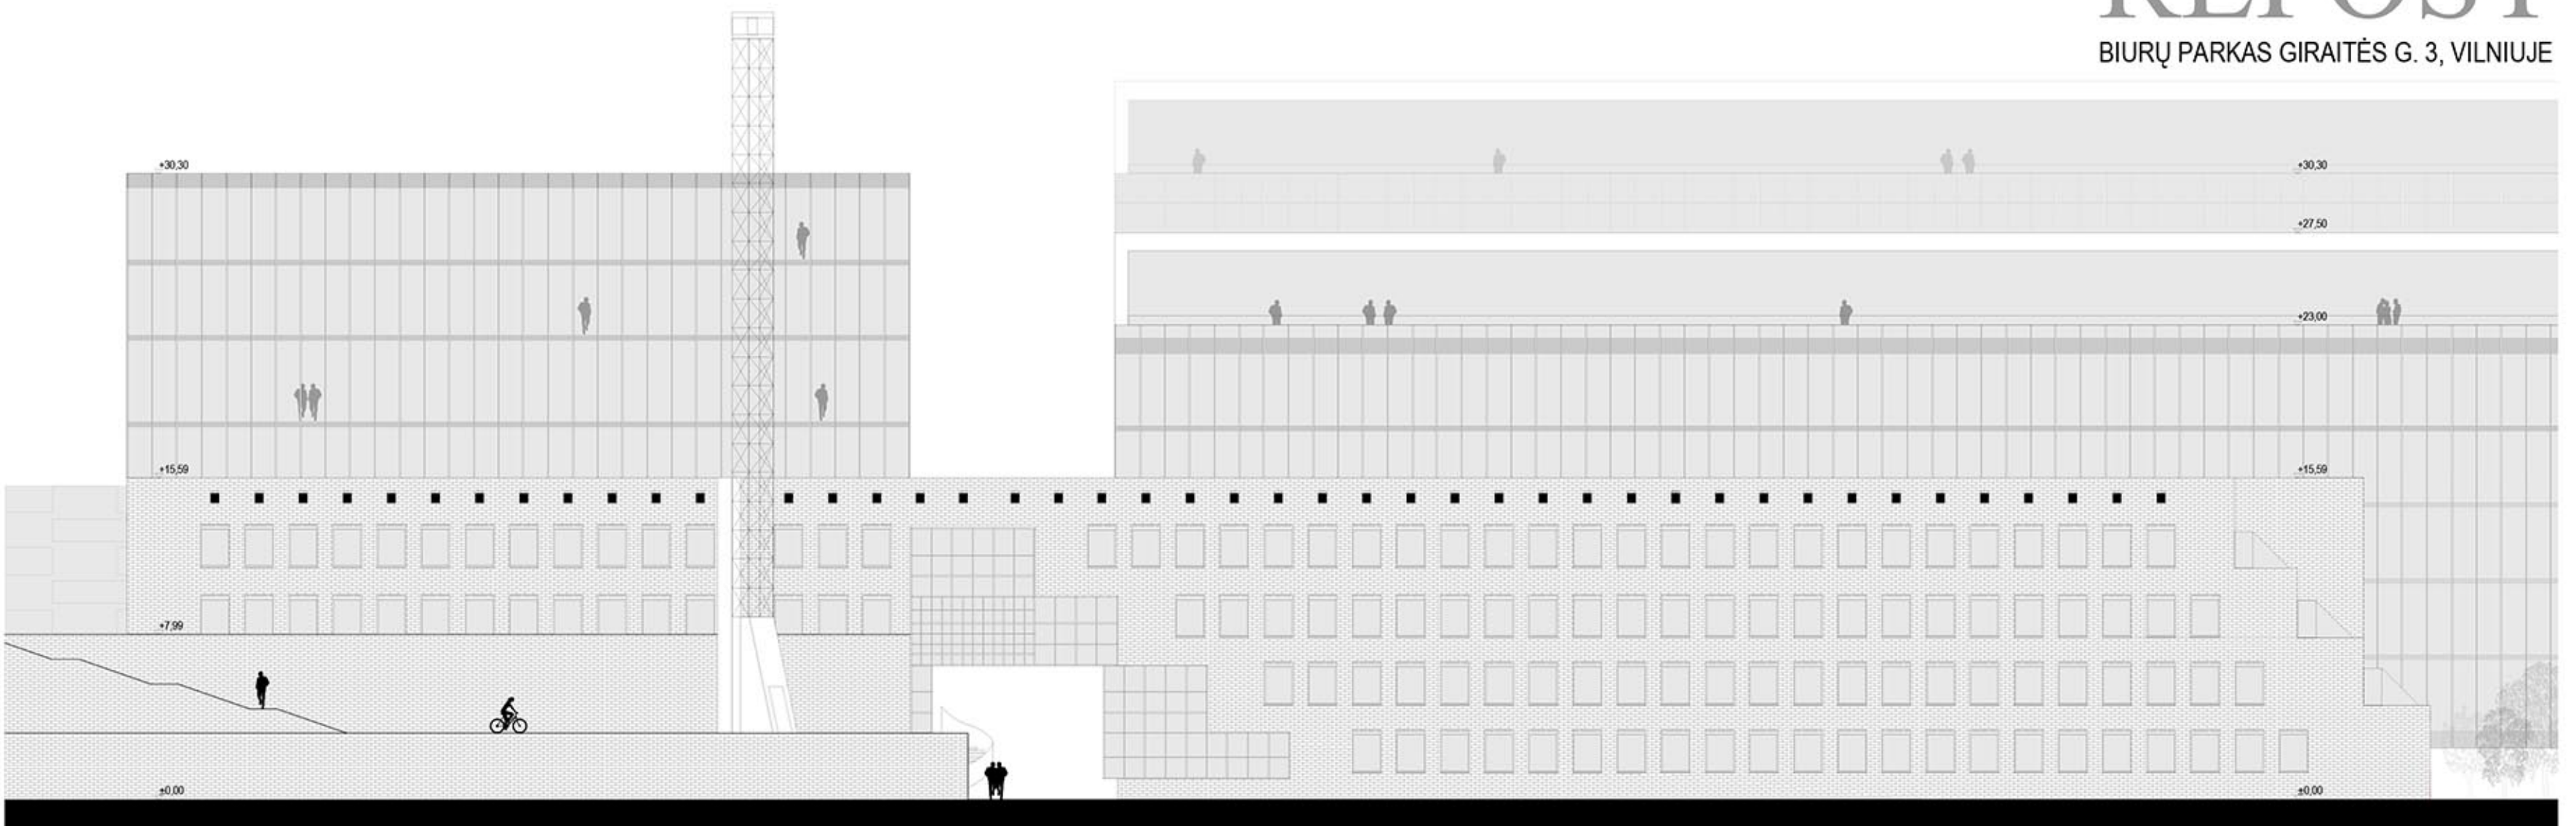

ŠIAURINIS FASADAS M1:200

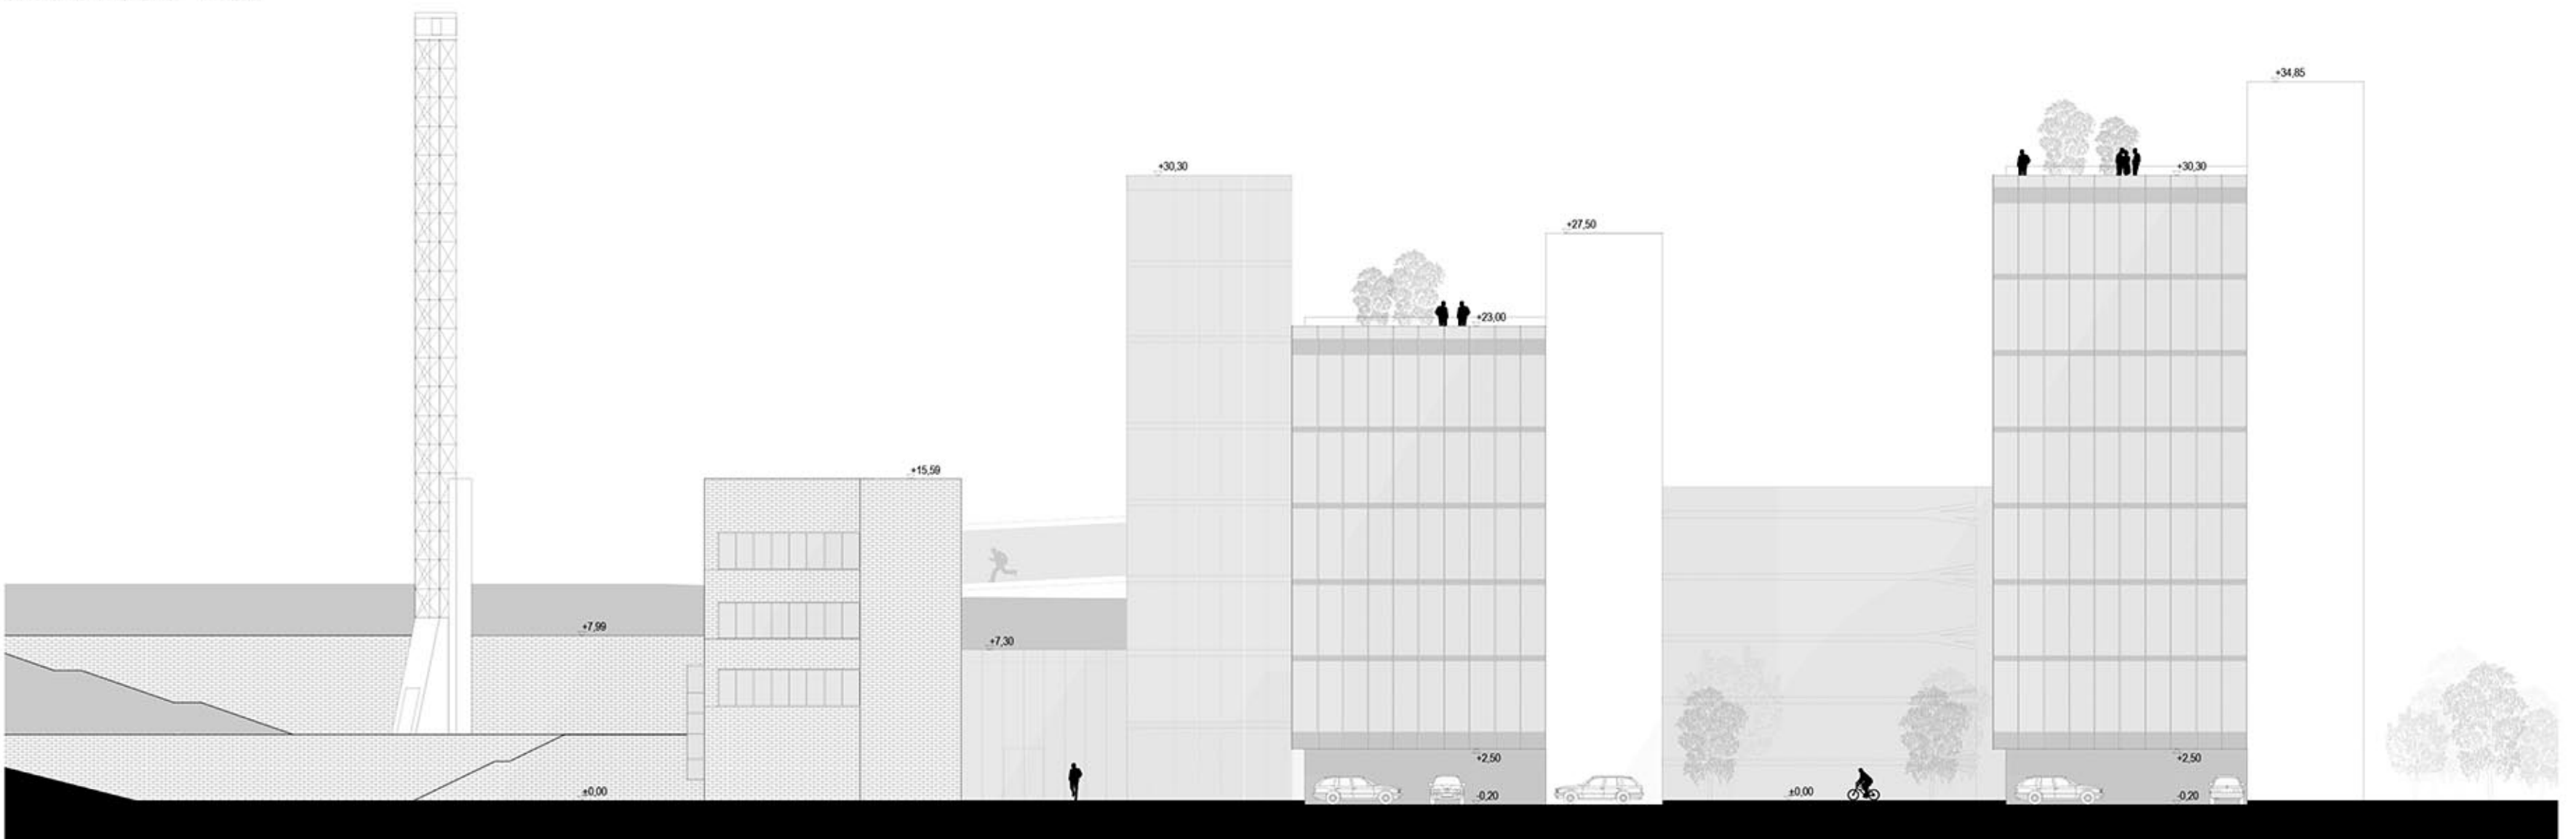

VAKARINIS FASADAS M1:200

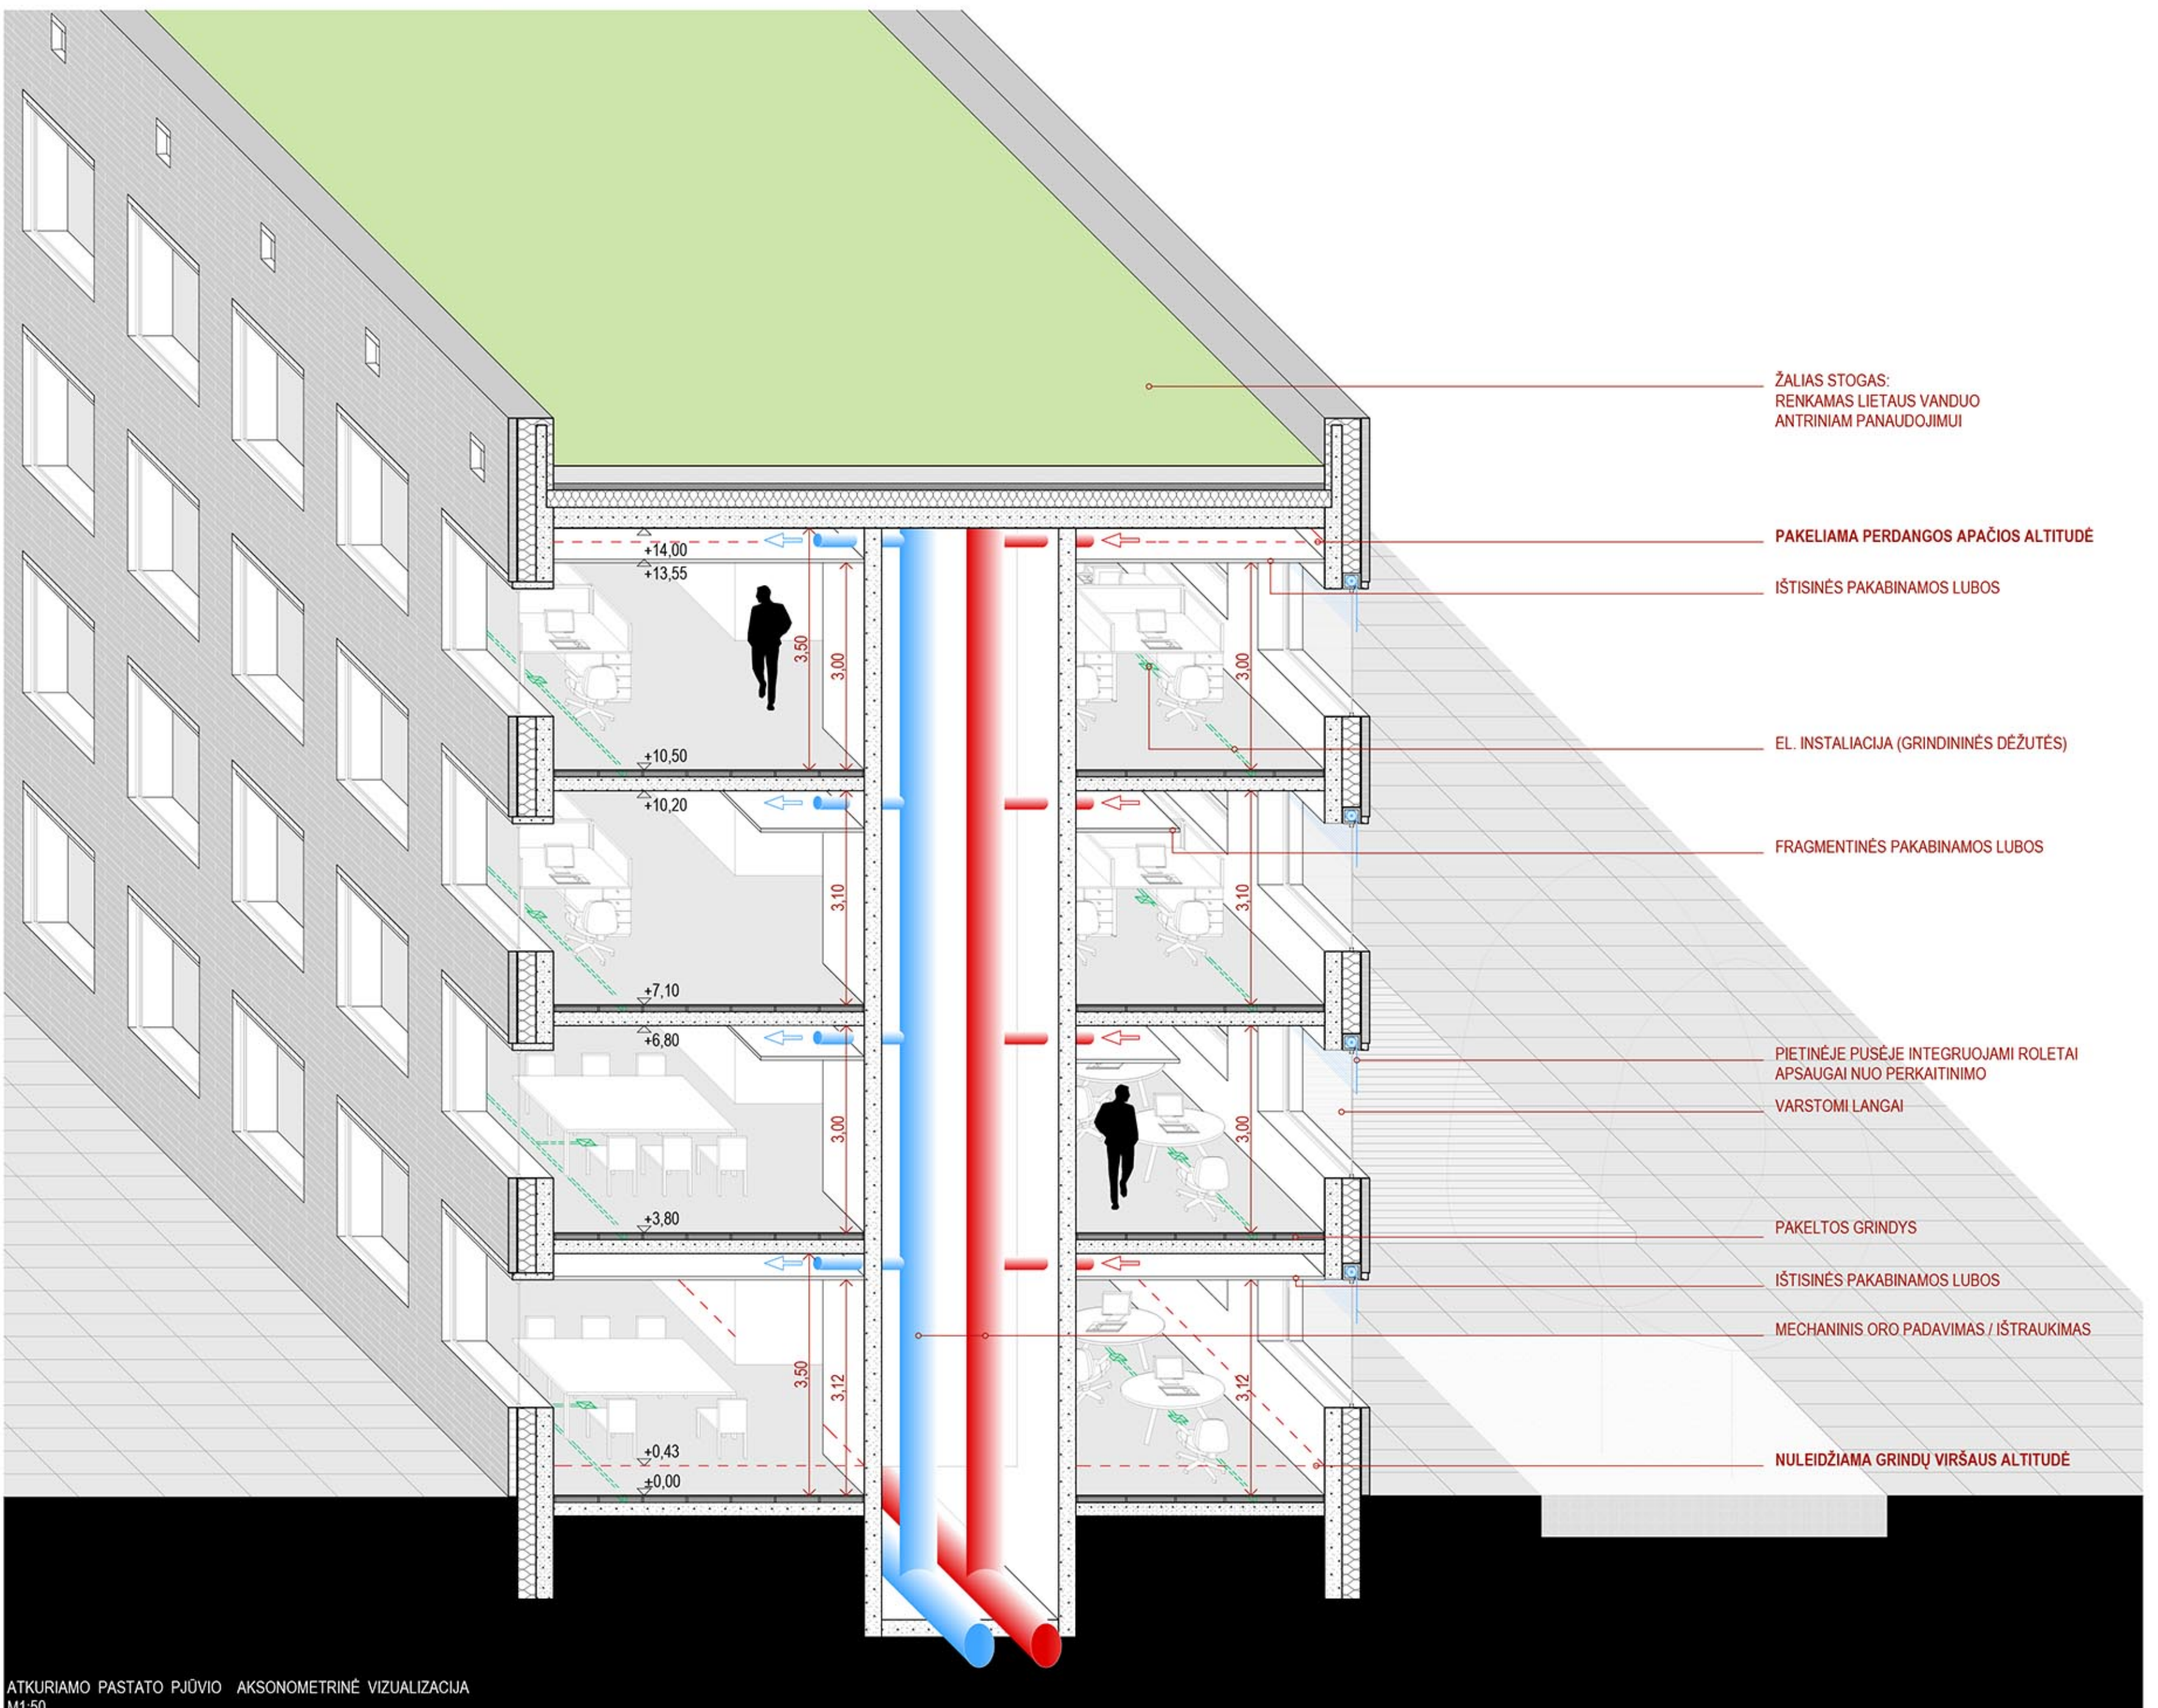

ATKURIAMO PASTATO PŪVIŲ AKSONOMETRINĖ VIZUALIZACIJA  
M1:50

