



000069

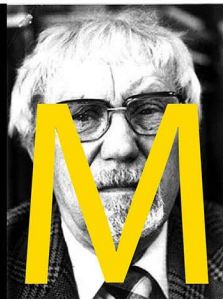

**PANEVĖŽIO MIESTO SENVAGĖS IR SKAISTAKALNIO PARKŲ SU PRIEIGOMIS
KOMPLEKSINIO SUTVARKYMO KONKURSINIS PROJEKTAS**

Projekto konkurso pagrindinis tikslas – originali architektūrinė urbanistinė koncepcija
(ištrauka iš konkurso sąlygų)



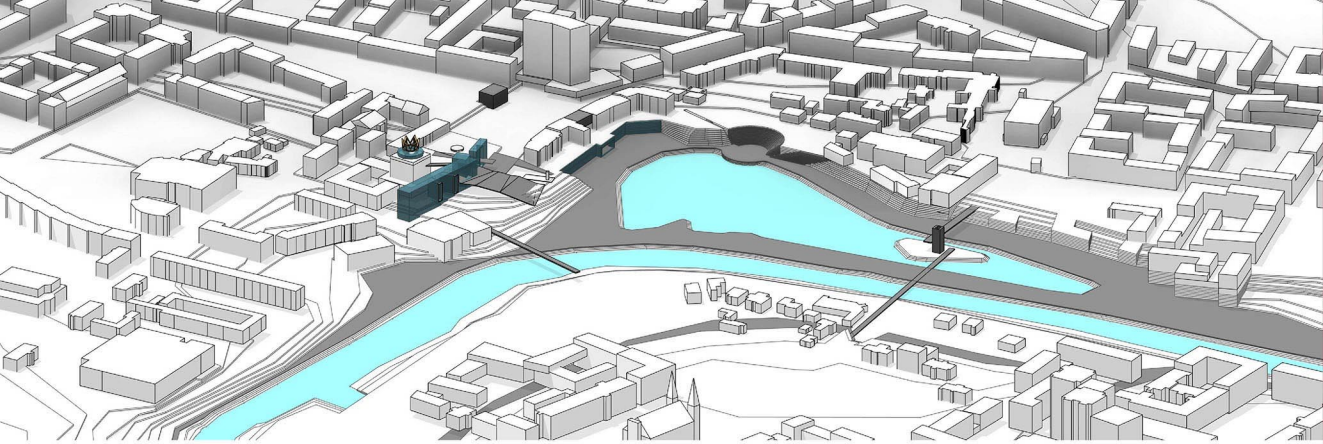

Bendra teritorijos koncepcija. Visos teritorijos schema su vizualių ir judėjimo jungčių įvertinimu. M 1:2500.



000069



2



1
Senvagės parko sprendiniai M 1:1000

2
Skaistakalnio parko ir jo prieigų sprendiniai
su planiniais J. Čerkeso-Besparnio sodybos sprendiniais M 1:1000


PJŪVIS A-A M1:500

PJŪVIS B-B M1:500



000069



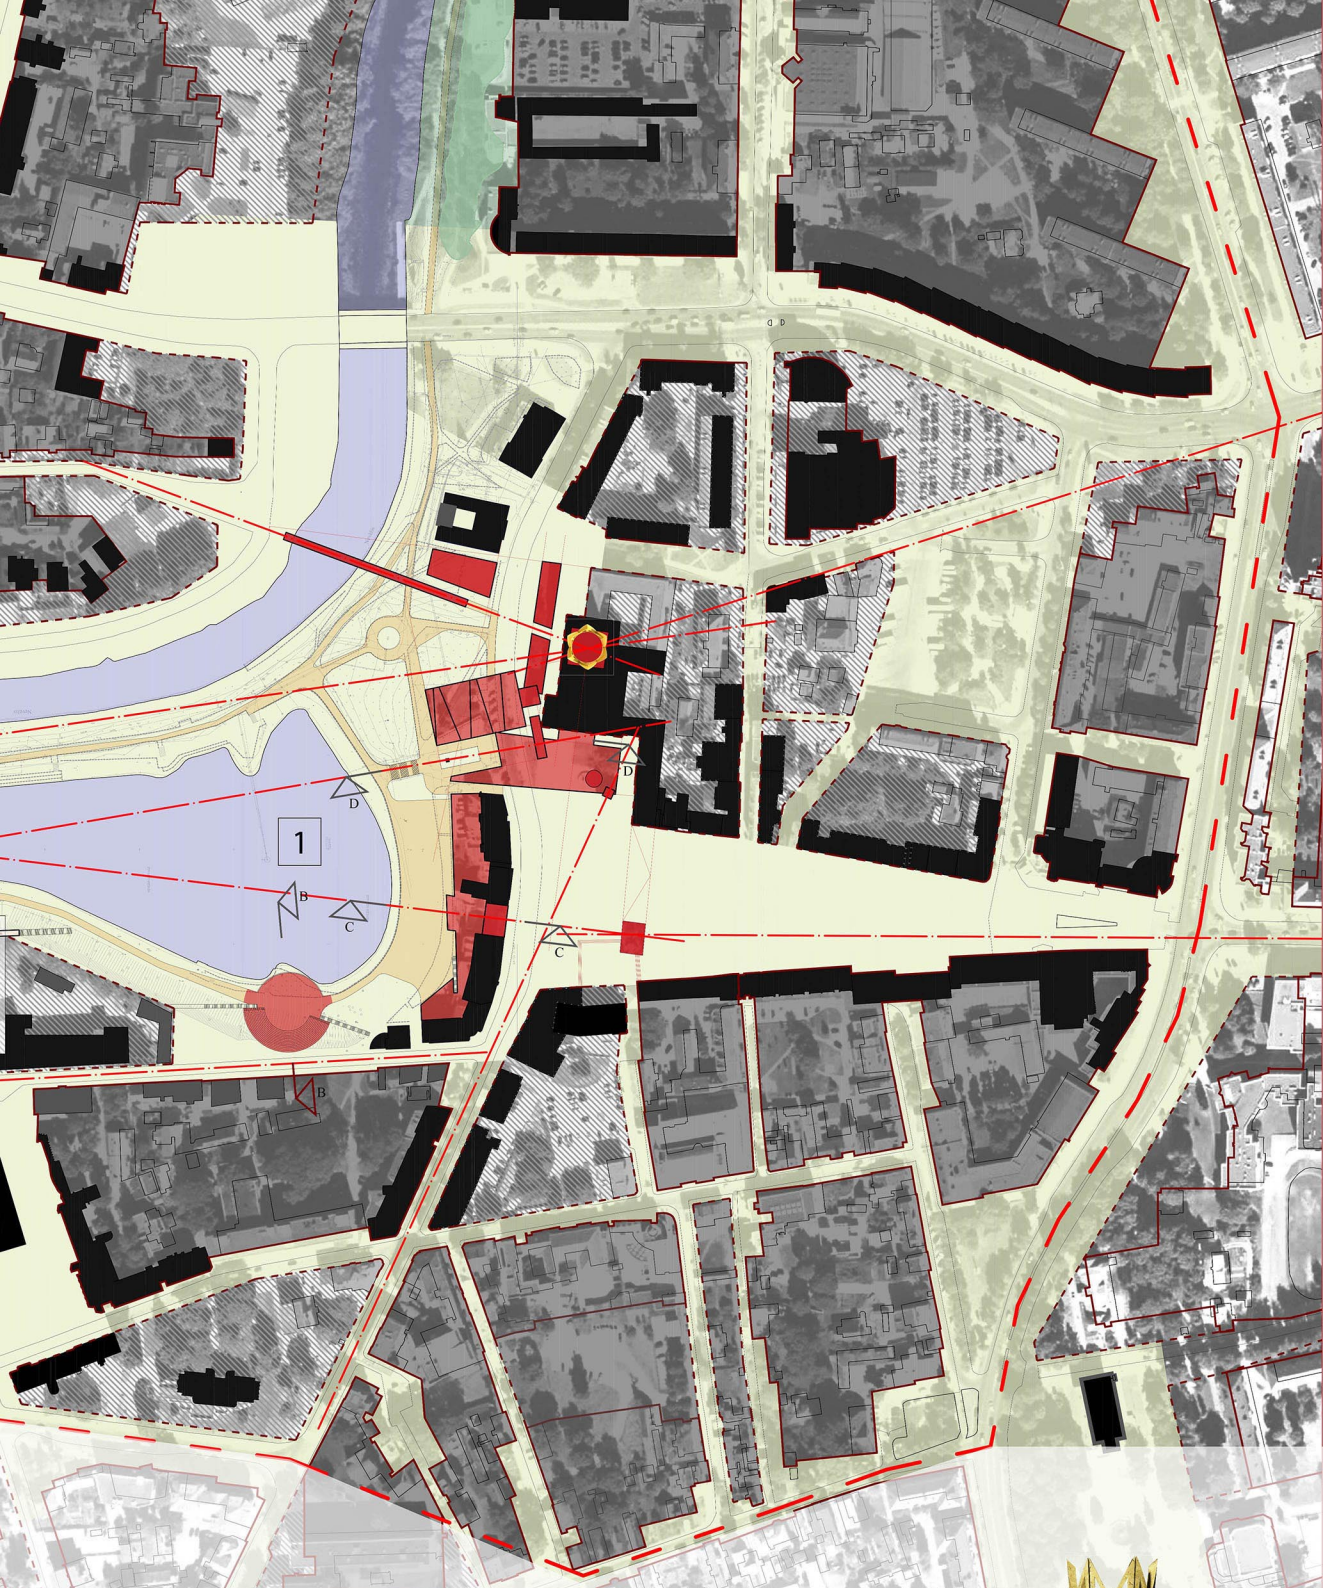




Bendra teritorijos koncepcija.




Visos teritorijos schema su vizualių ir judėjimo jungčių įvertinimu. M 1:1000.




000069

000069

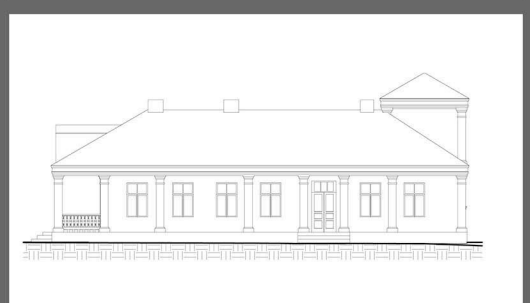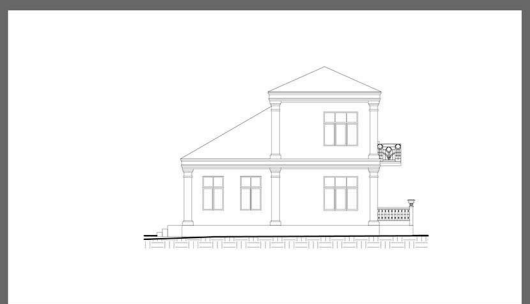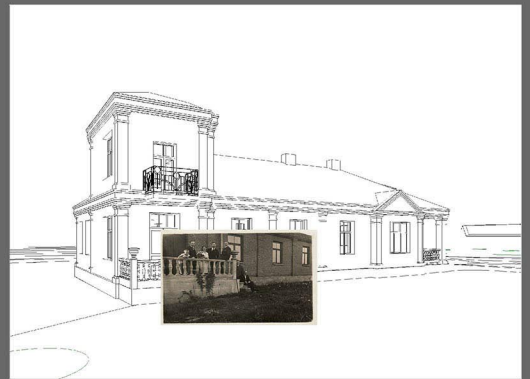

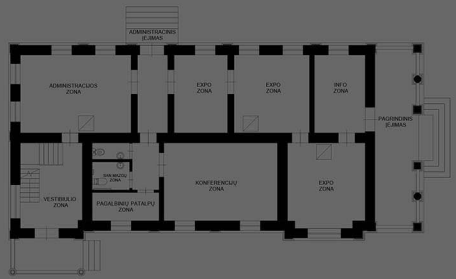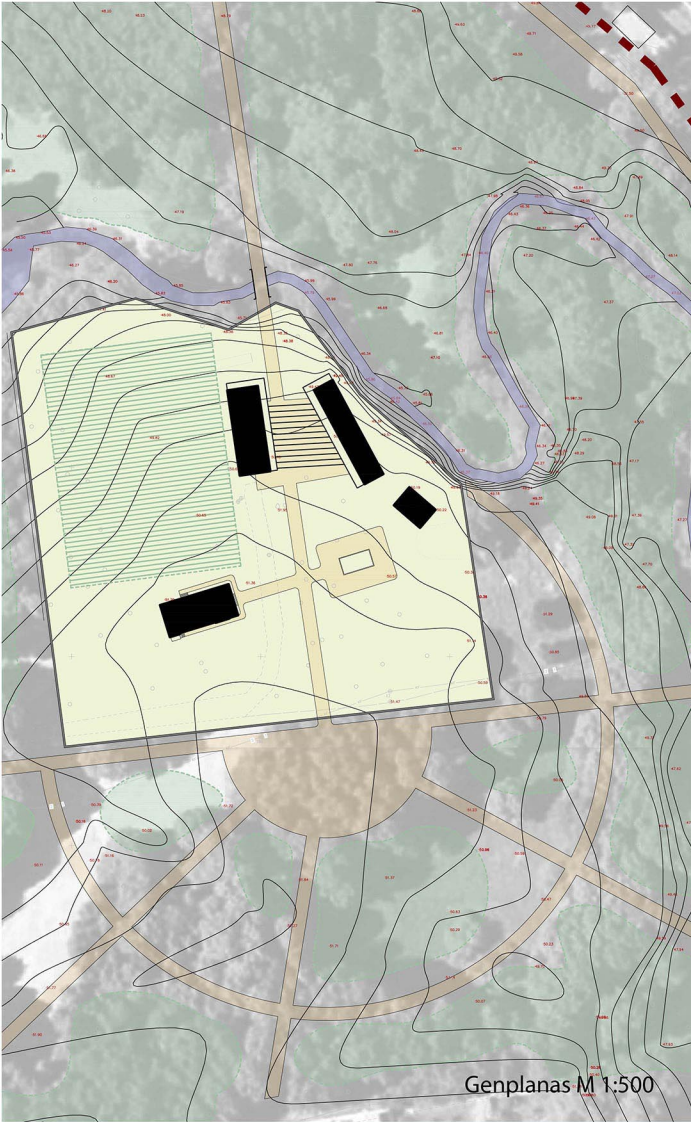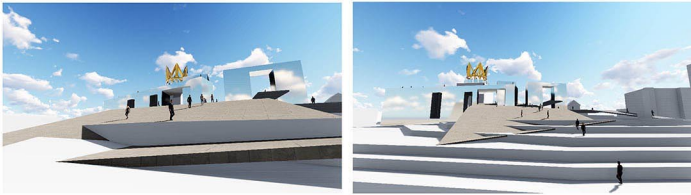

PIRMO AUKŠTO PLANAS

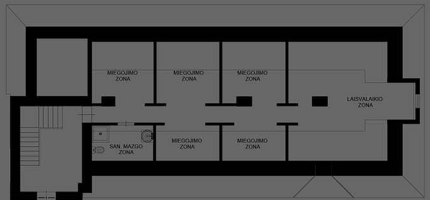

MANSARDOS PLANAS

