



SIKŲS FASADAS M 1/200

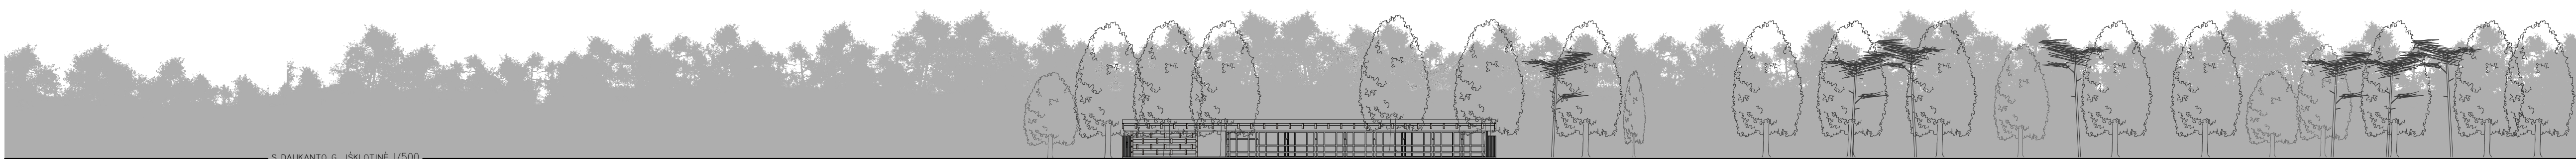

S.DAUKANTO G. IŠKĖTINĖ 1/500

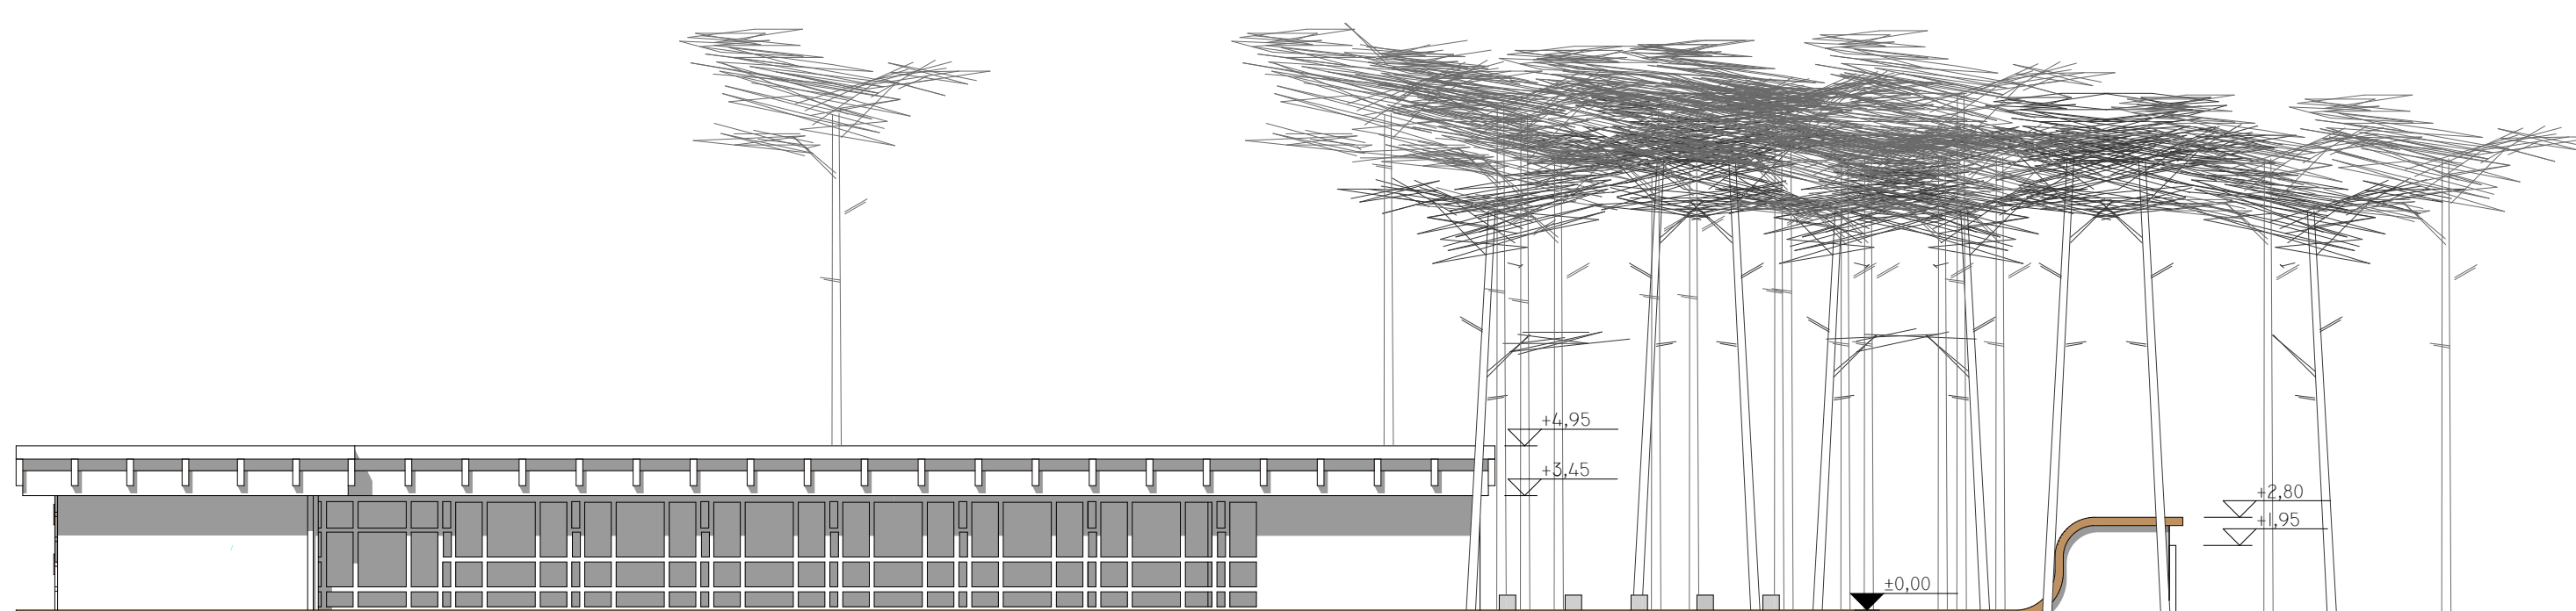

SIKŲS FASADAS M 1/200