


VAKARINIS FASADAS M 1:200

S. Dariaus ir S. Girėno g.


Tiškevičių rūmų parkas

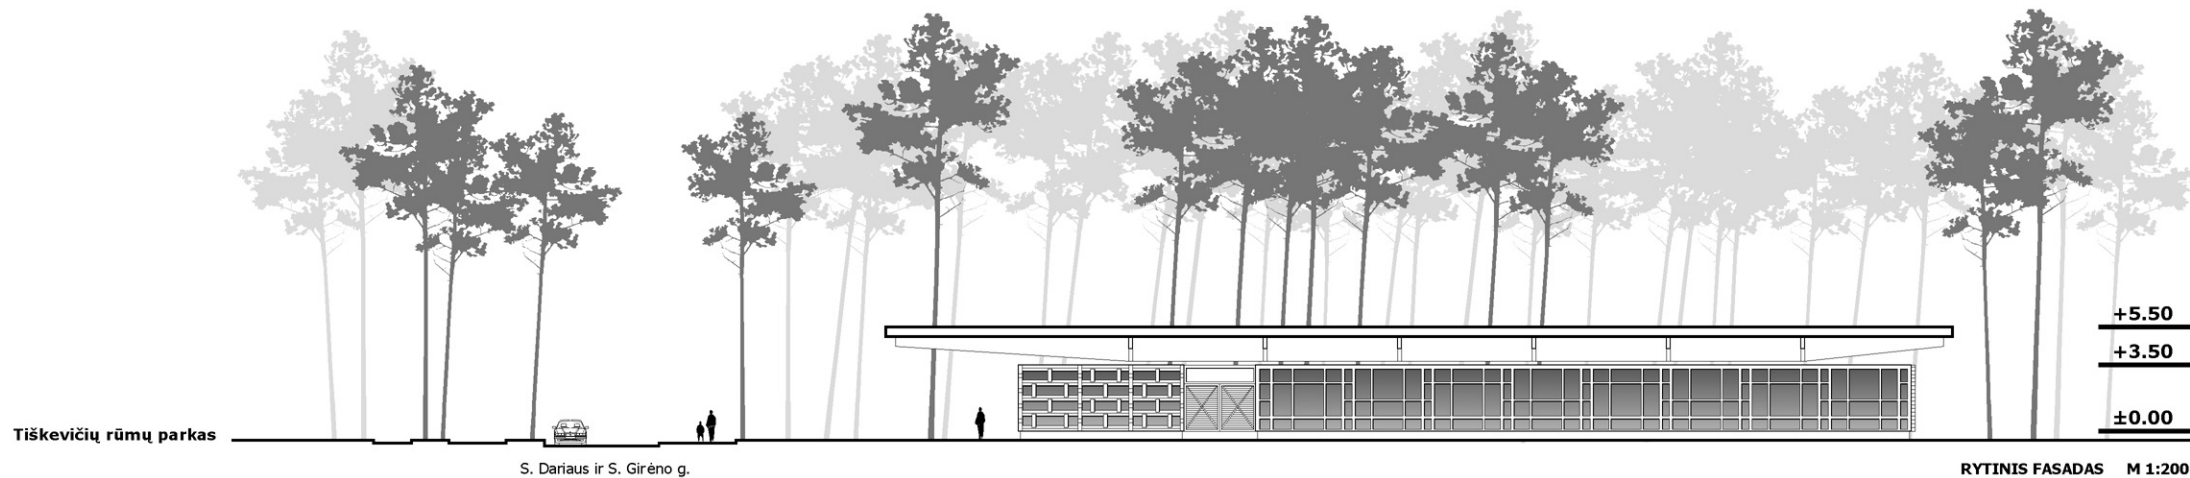

Tiškevičių rūmų parkas

S. Dariaus ir S. Girėno g.

RYTINIS FASADAS M 1:200

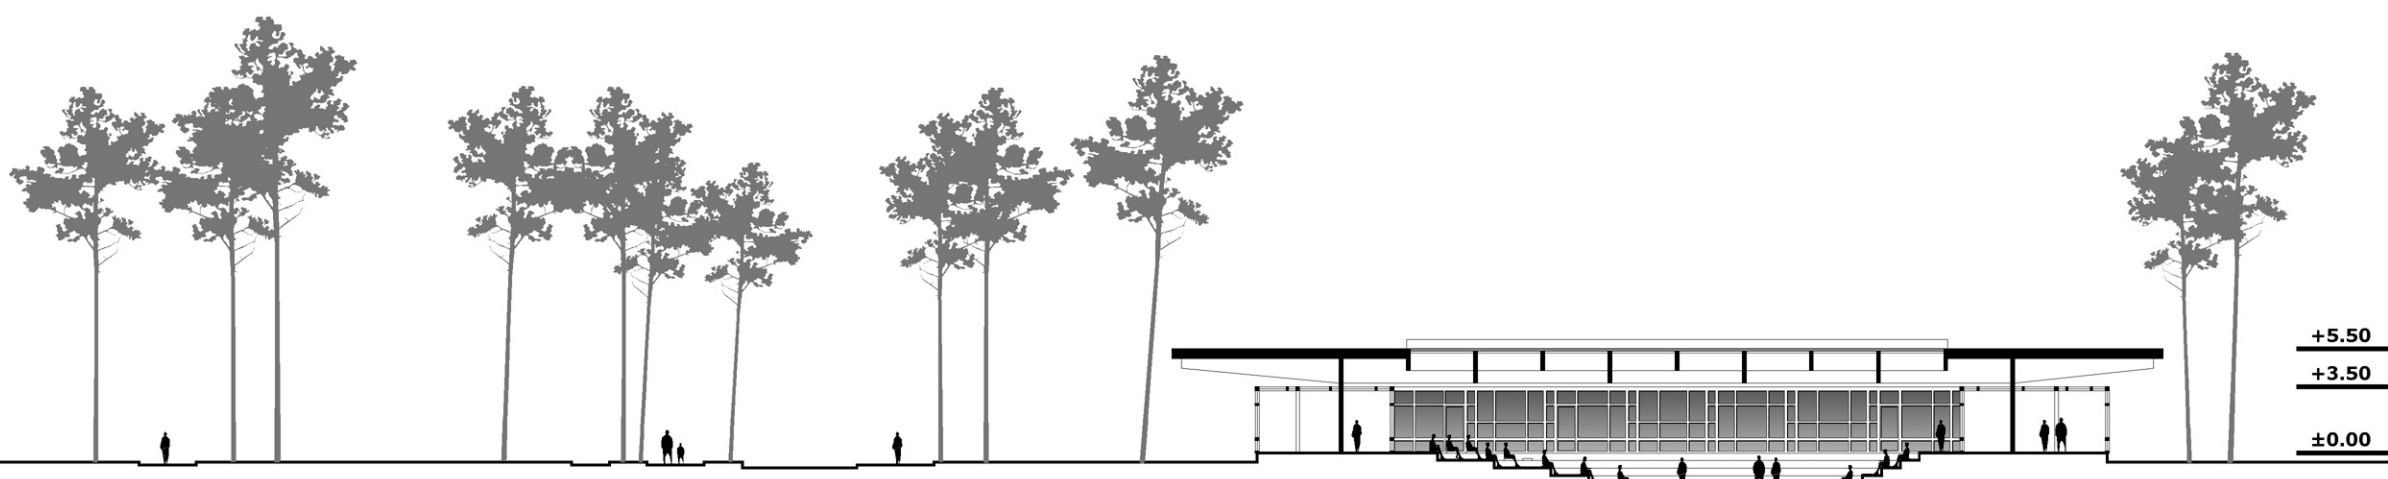


SKERSINIS PJŪVIS a-a M 1:200

S. Dariaus ir S. Girėno g.




ŠIAURINIS FASADAS M 1:200

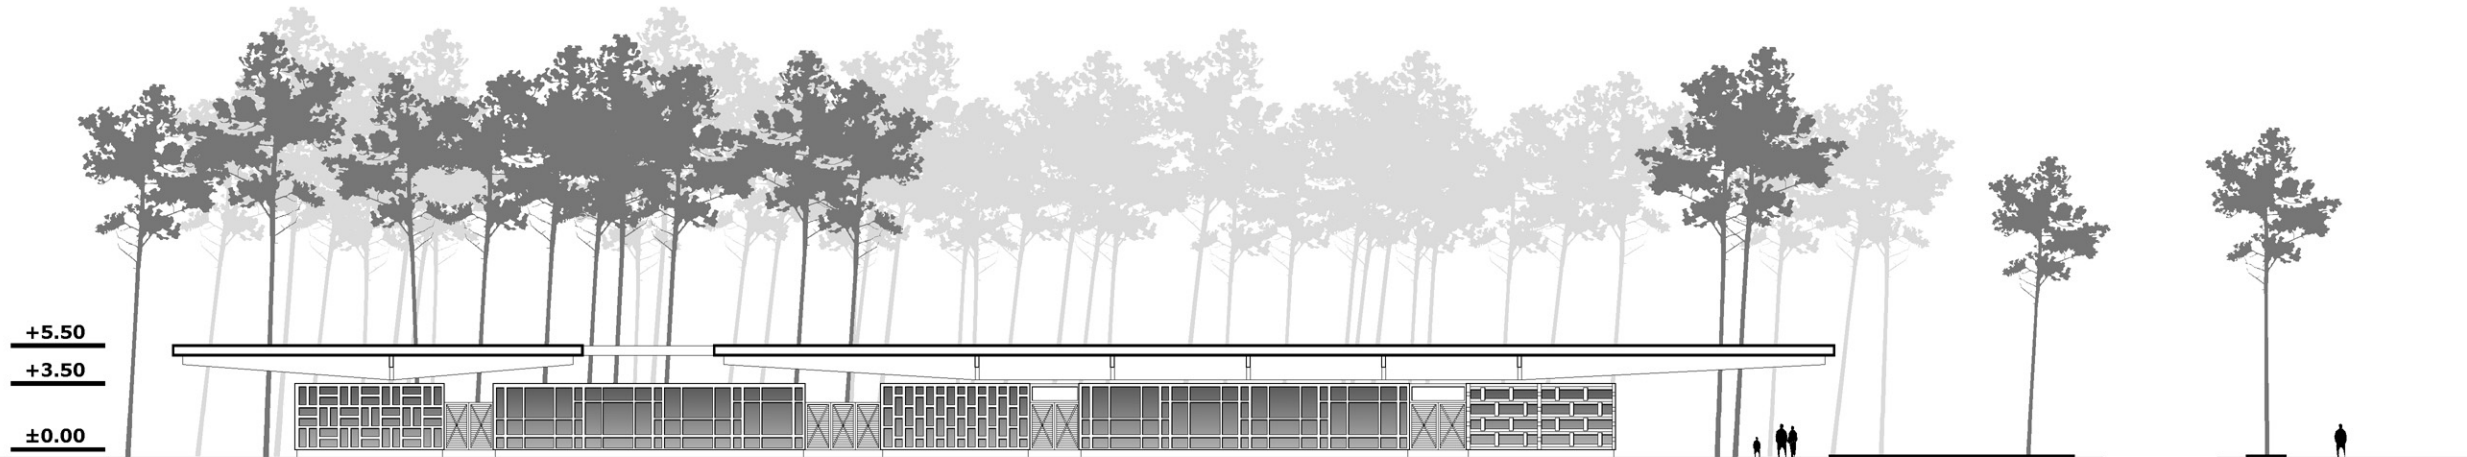

PIETINIS FASADAS M 1:200

S. Daukanto g.

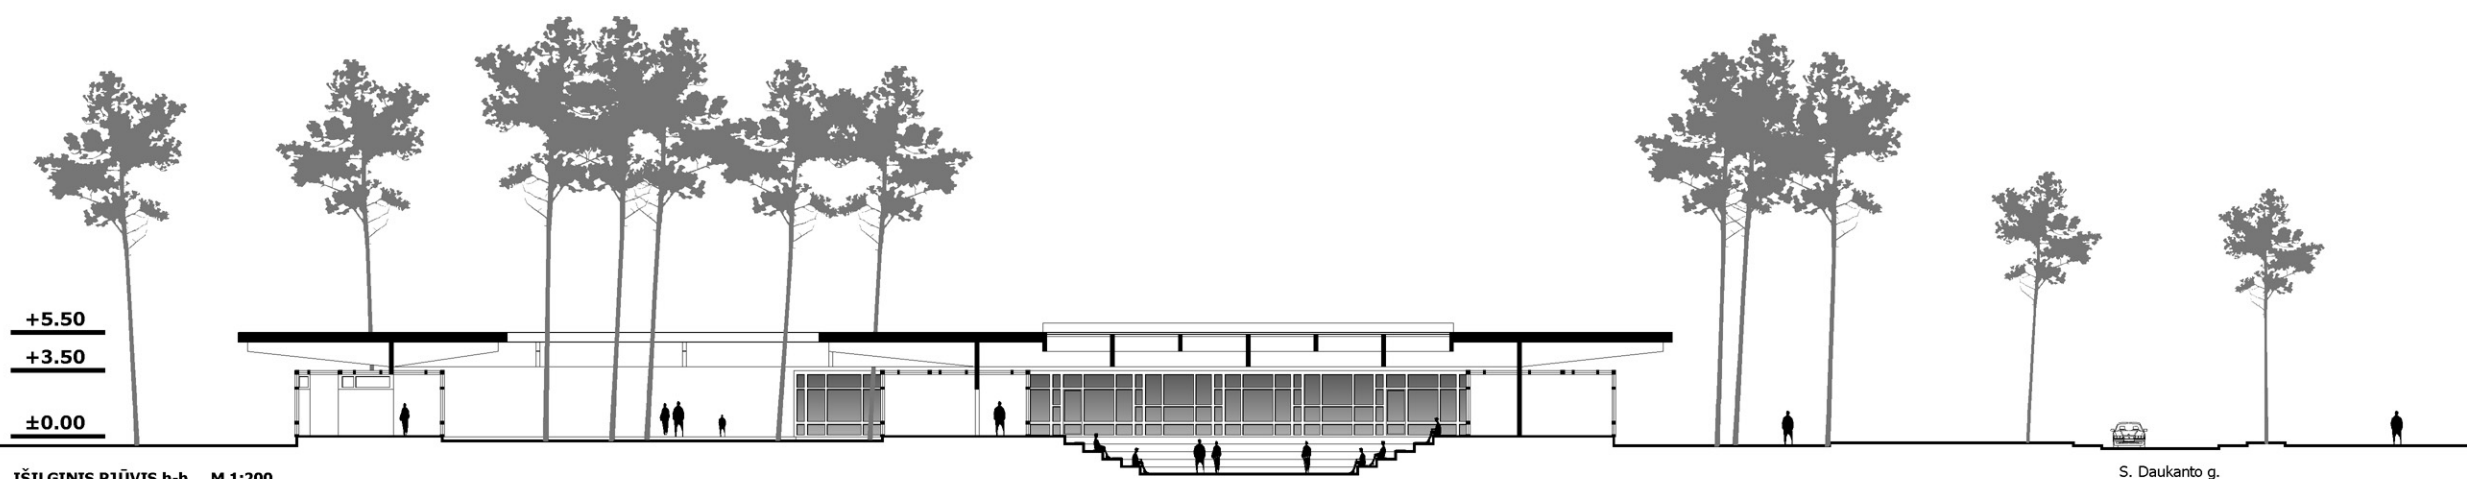

IŠILGINIS PJŪVIS b-b M 1:200

S. Daukanto g.

PASTATO FASADAI / CHARAKTERINGI PJŪVIAI M1:200

Laikomasi senojo Palangos parodų paviljono autoriaus A. Čepio užduotų taisyklių - saugojami ir plėtojami fasadiniai etninės architektūros elementai, išpildoma kiekvieno pastato kampo skirtinga išraiška. Komplexo masteliškumas išlieka nepakitęs, iš žmogaus žiūrėjimo kampo suteikiama plastiška silueto forma.