

1. SENAMIESTIS IR SANTAKOS TERITORIJA

Senamiestis - Kauno miesto širdis. Tai unikali teritorija turinti išskirtinį urbanistinį audinį, savitą architektūros paveldą, jautrią gamtinę aplinką. Santakos teritorija – natūrali. Nemuno ir Neris upių kranto linija – puosuljanti.

2. IDĖJA - neužstok-proleisk. Pagarba, istorija, kultūra, vizualūs ryšiai.

3. KAUNO PILIAVIETĖ

3.1. TŪRIS, ERDVĖ

Kauno pilies teritorija padalinta į 2 segmentus: istorinį – pilies gynybinių sienų liekanos, monumentalų – menamą pilies gynybinių sienų kontūrą. Istorinis segmentas - pilies tūris atkuriamas ant esamų pamatų. Trijų lygių gynybinėse pilies sienose įrengiamos uždaros ekspozicijų salės į kurias patenkama iš kiemo pusės. Monumentalus segmentas - istoriniai šaltiniai teigia, kad Kauno pilis buvo netaisyklingo keturkampio plano su keturiomis bokštais stovinčiais aplvaro kompuose. Šiaurės vakariniame pilies kampe buvo apvalus gynybinis bokštas su bastėja, o šiaurės rytinėje dalyje keturkampio plano bokštas. Šiuos bokštus nuplovė Neris. Tai lik menami pilies įtvirtinimai, nes maksimaliai silpnai pagrsti. Siūlome monumentalia linija formuoti menamą pilies kontūrą – „sieną“, sustiprinančią vizualinius ryšius istoriniui paveldui.

3.2. FUNKCIJA

Piliavietės aikštėje kuriama funkciskai kintanti erdvė. Erdvė pritaikoma: istorijos, pažintinėms, edukacinėms, reprezentacinėms, verslo, kasdienėms, kultūrinėms, pramoginėms, šventinėms reikmėms. Gynybinėje artilerijos bastėjoje įrengiama – „Pilies kavinė“ su vidine erdve į bokštą. Pilyje numatomos šios patalpos: informacijos centras, techninės, pagalbinės patalpos, tualetai, administracinės patalpos, ekspozicijų erdvės.

3.3. GREITŲ PILIAVIETĖS TERITORIJŲ SPRENDIMAI

Jungtis su Senamiesčiu – Kunigų seminarijos istoriskai išnykusia ir atkuriamą gatve, Papilio g., Pilies g., Šv. Gertrūdos gatve.

Jungtis su Šv. Jurgio Kankinio bažnyčia – fosos su natūralia augmenija. Kuriama romybės emocija. Prie bažnyčios įrengiama mažoji architektūra – suolukai, šviestuvai.

Žydų ligoninė integruojama į piliavietės teritoriją pakeičiant pastato funkciją. Statinį siūloma pritaikyti viešbučio funkcijai su požeminiu garažu ir atvira lauko kavine į bastėjos pusę.

Jungtis su Neris upe – gamtinis audinys.

Jungtis su Santakos teritorija – papūku, esamais pėsčiųjų, dviračių takais, per piliavietę Šv. Gertrūdos gatvės ašimi, Papilio gatve.

Jungtis su „KI“ kompleksu – atsivėlgama į „Lituanica“ kūrybinių dirbtuvių laimėtojų „maxwan“ projektą. Rytinėje pilies teritorijos prieigų dalyje siūlomas gyvenamųjų, komercinių pastatų užstatymas. Šiuo sprendimu siekiama pabrėžti pilies tilto -ėjimo vizualinę jungtį su Šv. Gertrūdos gatve, bei pratęsti A.Jakšto gatvės išlotinę. Tarp A.Jakšto gatvės ir pilies suformuojama amaly parduotuvelių, kavinių, restoranų, dviračių nuomos centrų aikštė.

4. TARNSPORTAS


Mažinomas automobilių intensyvumas senamiestyje. Siūloma senamiestyje automobilių srautus nukreipti šiomis gatvėmis: Multinės g. ir A. Jakšto g. dviejų krypčių eismas, Rotušės aikštėje, Jonavos g. ir Šv. Gertrūdos – vienpusis eismas. Požeminis automobilių stovėjimo aikštėles - Žydų ligoninės ir „Lituanica“ teritorijose. Antžeminis - Vilijampolėje. Turistiniams autobusams aikštėle - A. Jakšto g. atkarpoje.

5. JUNGTYS


Jungiami krantai: Vilijampolė, Senamiestis, Aleksotas. Valančiaus g. jungiama pėsčiųjų tiltu su Vilijampolės krantine. Šv. Gertrūdos g. jungiama per piliavietės teritoriją su santakos parku. Vilniaus g. jungiama su santaka.

6. VIEŠOSIOS ERDVĖS


Kauno senamiestis papildomas naujomis viešosiomis erdvėmis: Kauno pilies kiemu ir prieigomis, Vilijampolės krantine – prieplauka.

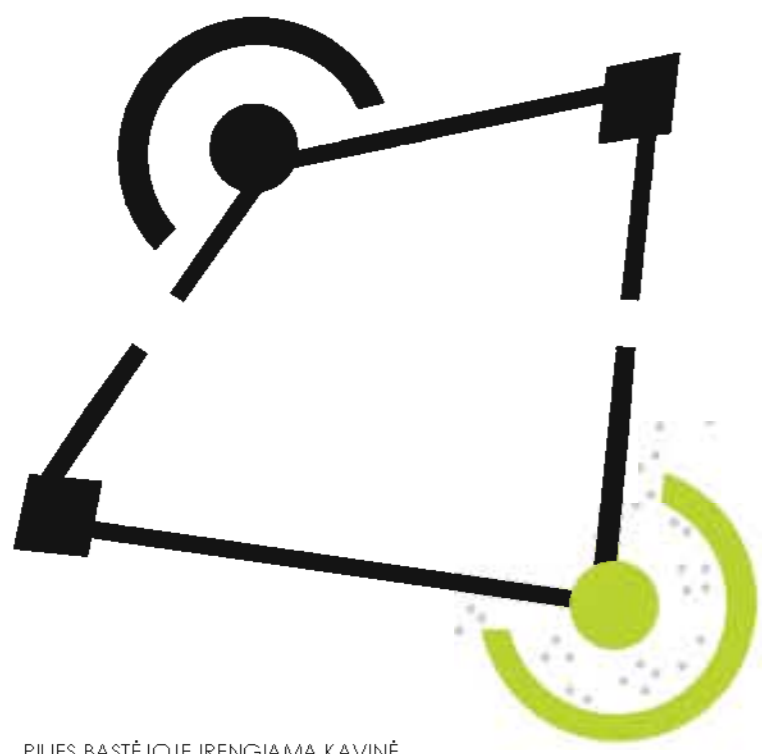


PILIES BASTĖJOJE ĮRENGIAMA KAVINĖ

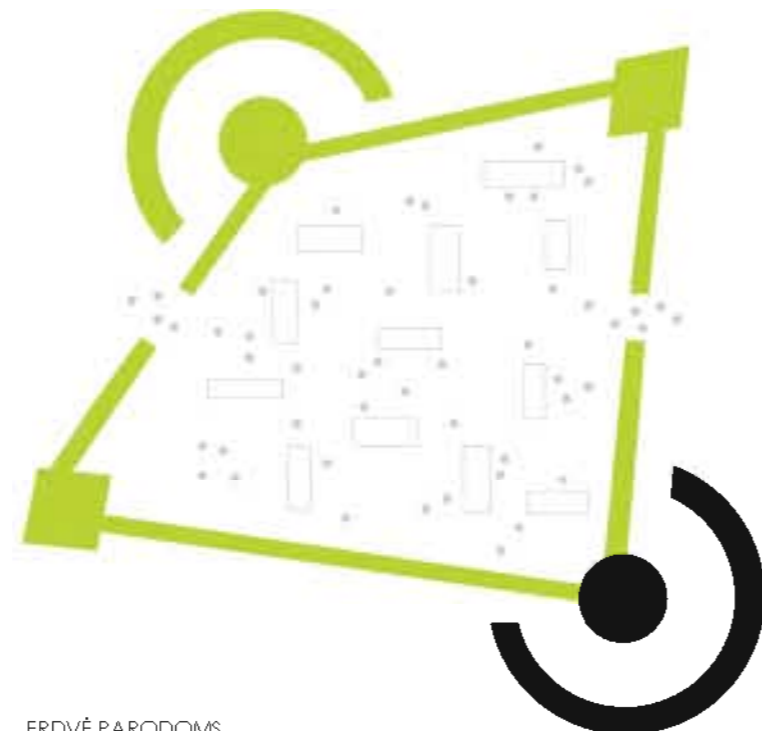


ERDVĖ PARODOMŲ

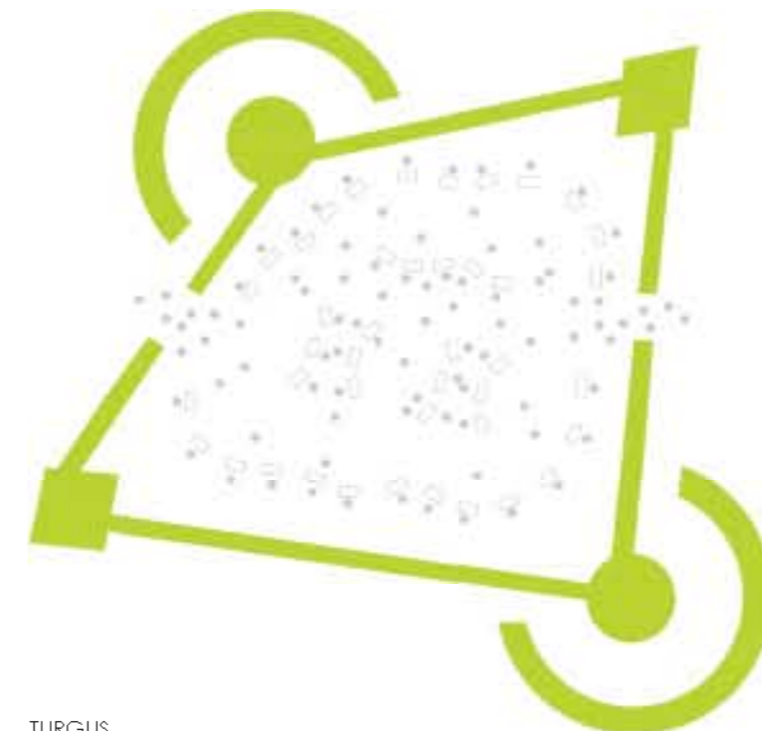

TURGUS

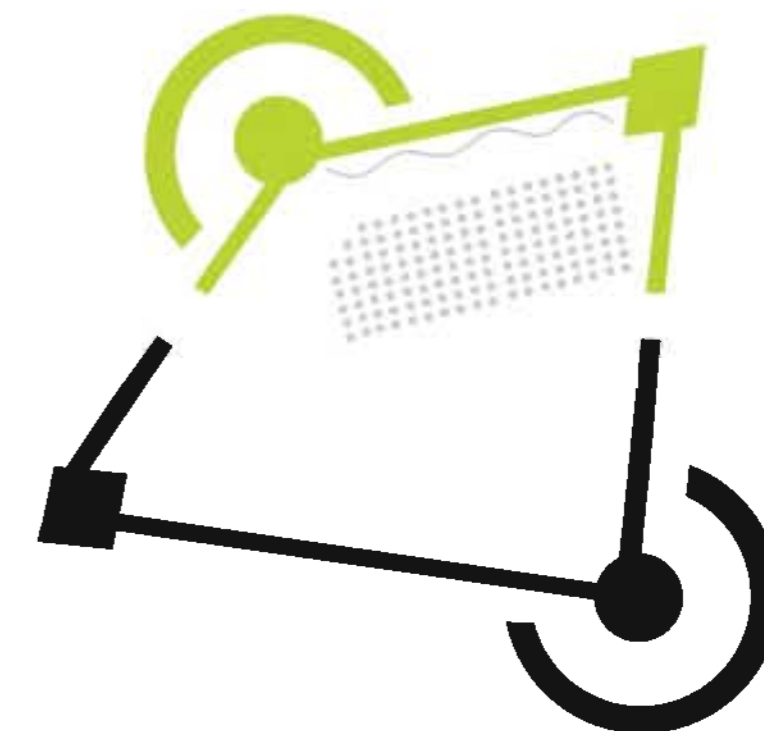

KĖNAS

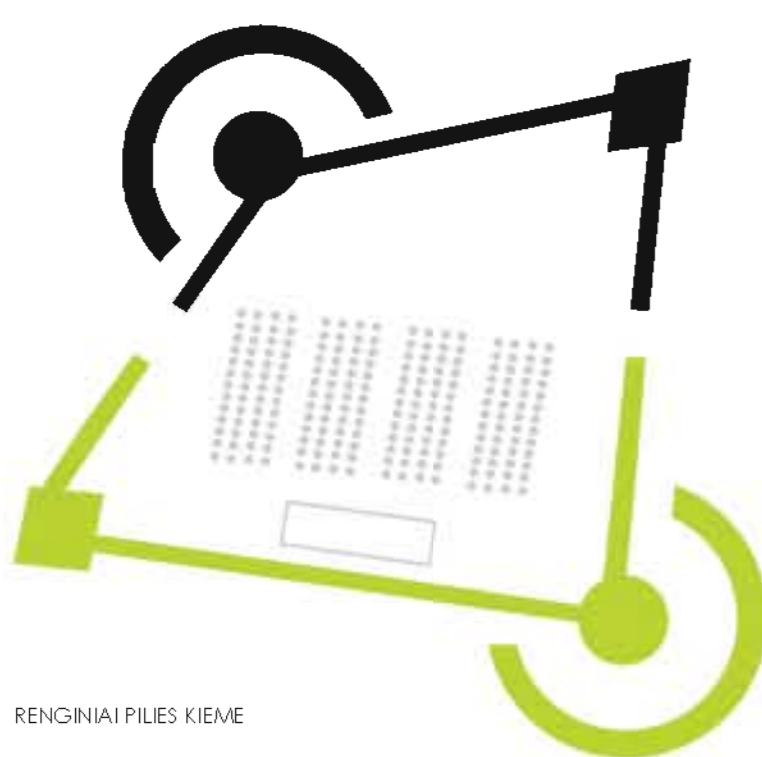


RENGINIAI PILES KIEME



EKSPODICJA





LAIKINI PAVILIONAI

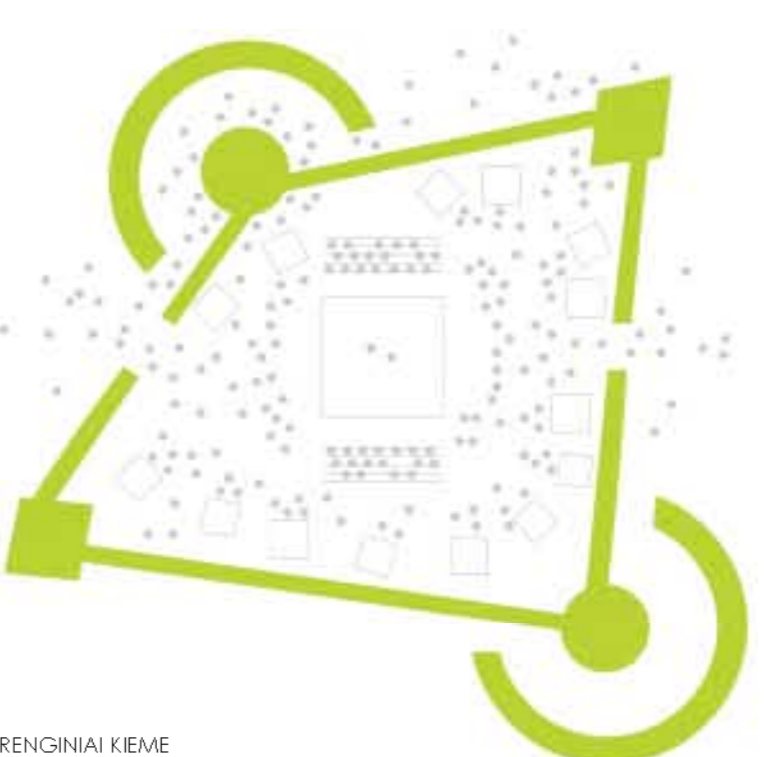

RENGINIAI KIEME



ANTRIO AIKŠTŲ PLANAS M 1:500
1 - BENDRA ERDVĖ
2 - EKSPŪZCIJA

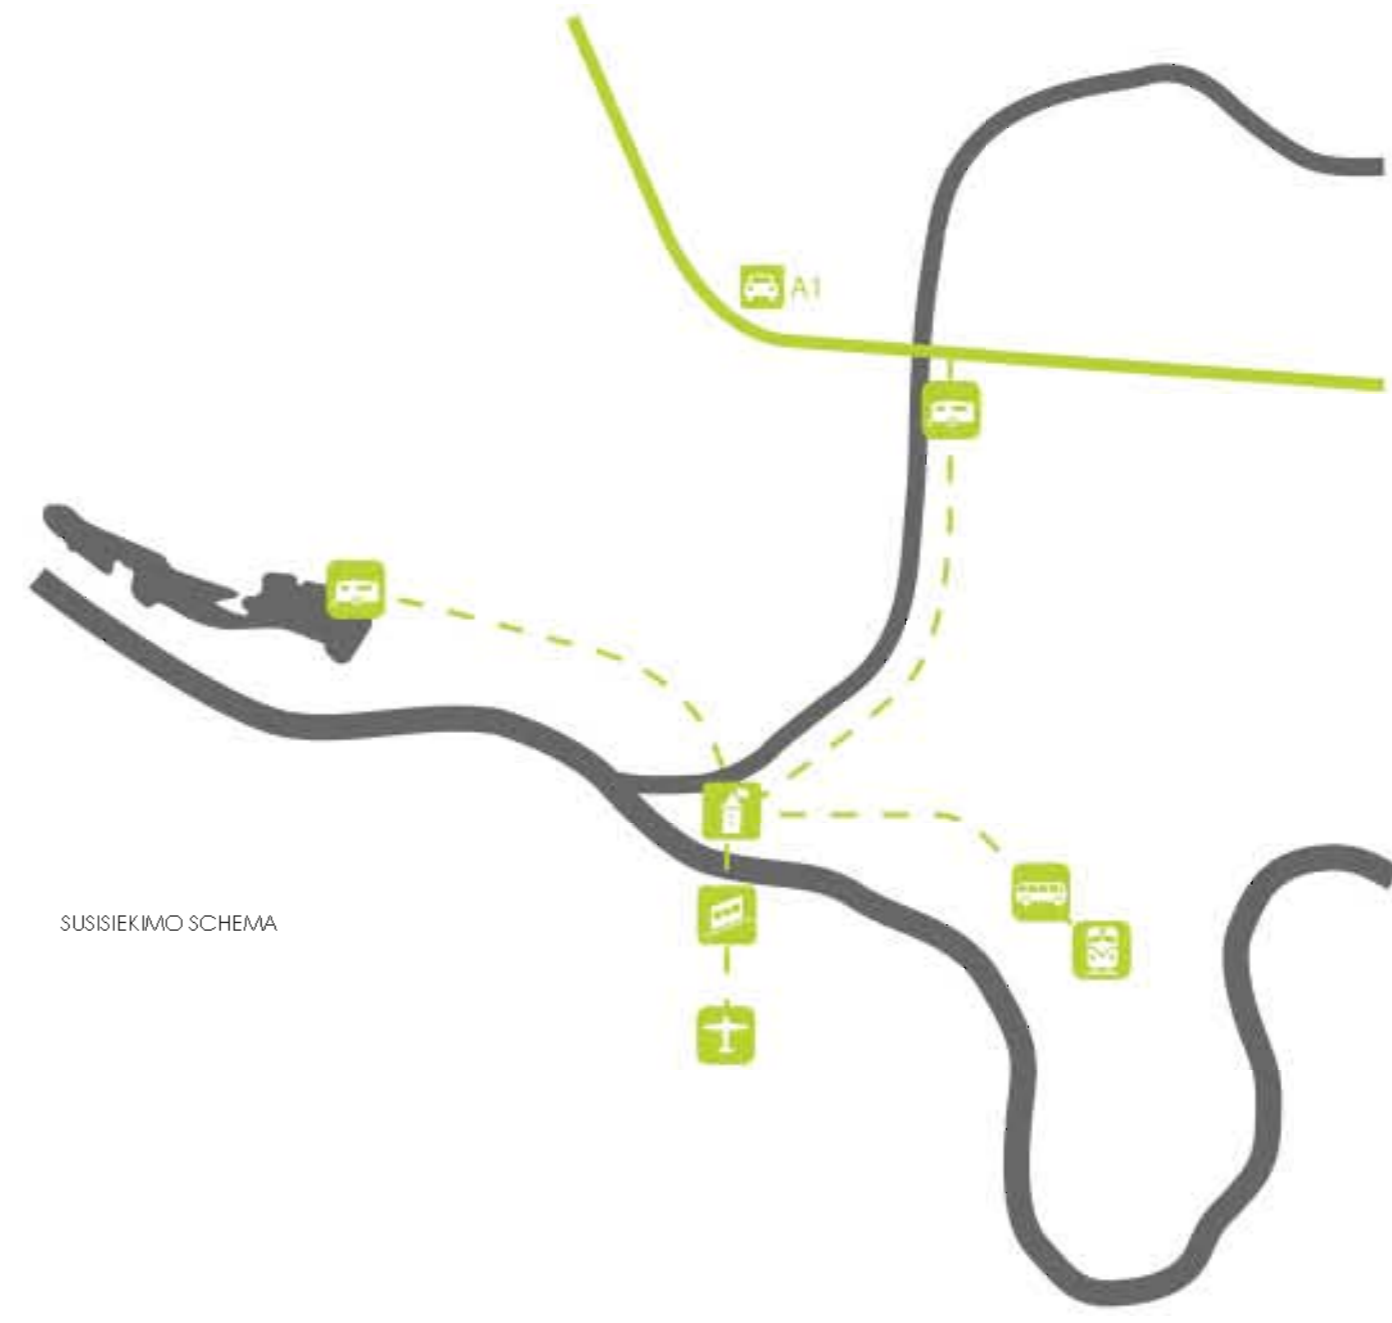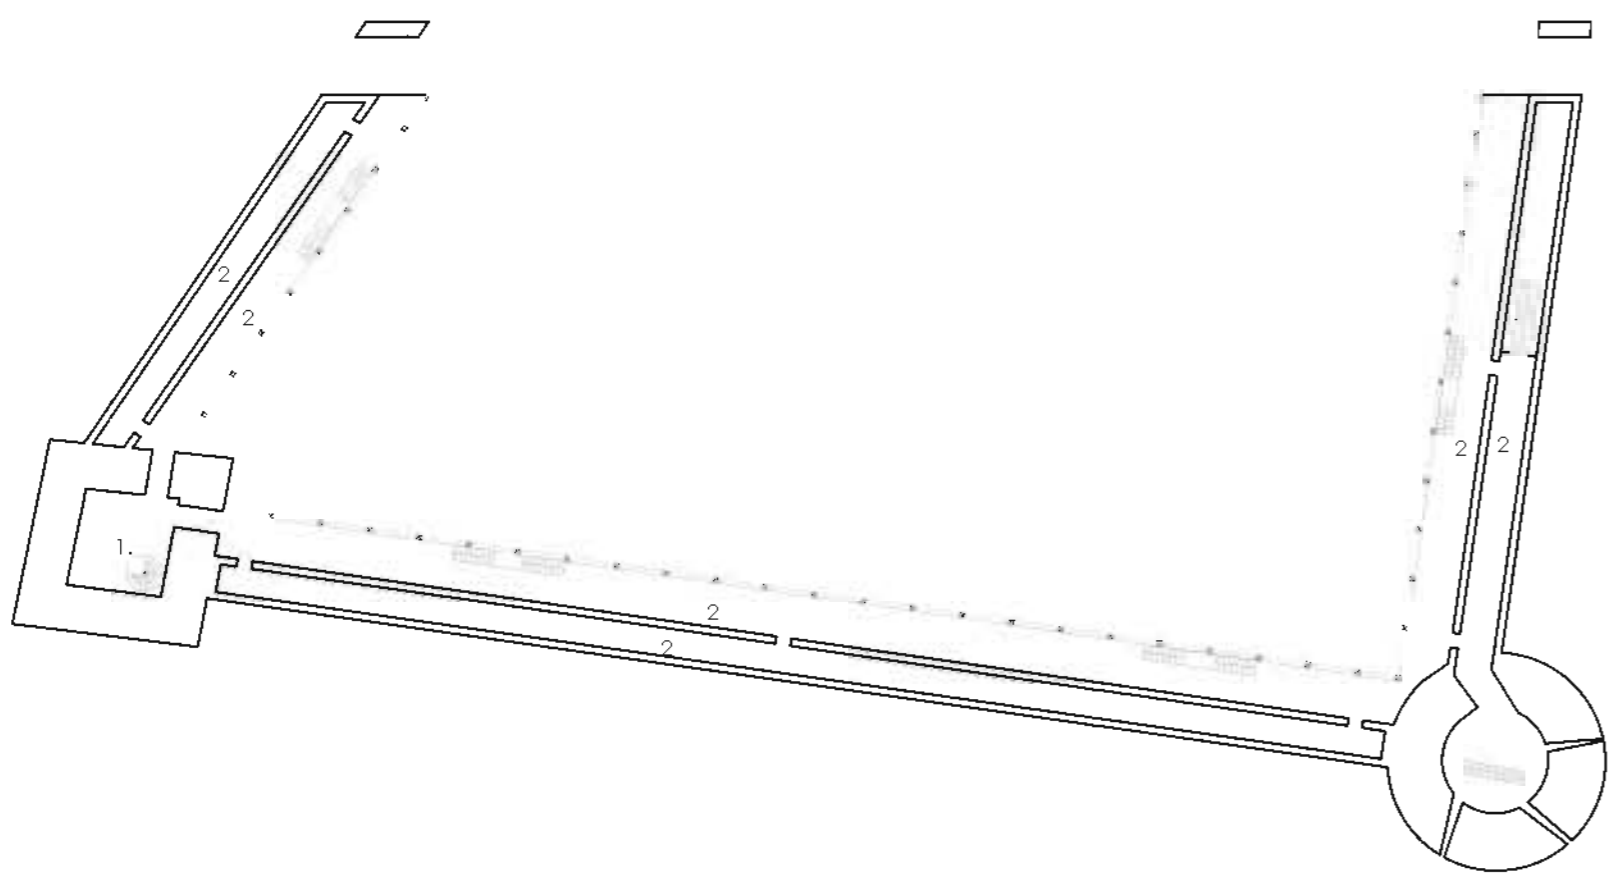

PILIAVIETĖS TERITORIJOS TVARKYMO PLANAS M 1:500

- 1 - AIKŠTĖ
- 2 - EKSPŪZCIJA
- 3 - INFORMACIJA
- 4 - RECIPIČIJA
- 5 - VIDAUS EKSPŪZCIJA
- 6 - MOBILIOS ELEMENTALIOS ATSIKANDANTYS ESANT RENGINIAMS
- 7 - TILTAS
- 8 - BUVUSIOS BASTĖJOS KONKŪRAS, SUFORMUOTOS AIKŠTELĖS
- 9 - BASTĖJA, KAVINĖ

