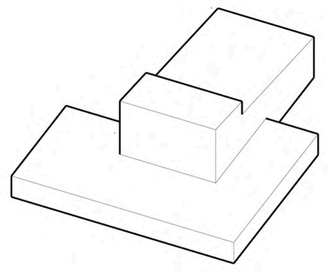

Nidos kultūros ir turizmo informacijos centro „Agila“ esamas pastatas yra sovietmečiu susiformavusios Nidos centrinės dalies elementas. Čia stovintys pastatai yra tarsi priešprieša Nidos gyvenvietės pietinei daliai, kuri reprezentuoja XIX - XX a. pr. Kuršių Nerijos žvejų kaimą.

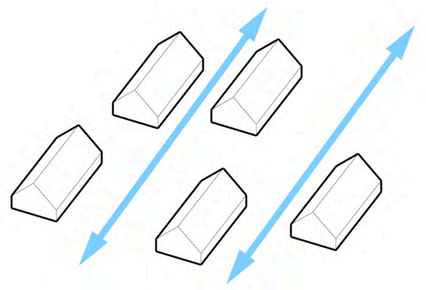

XIX a. susiformavęs žvejų sodybos planas buvo pailgo stačiakampio formos, turintis patogų priėjimą prie vandens ar prieplaukų. Gyvenami namai stovėjo vienu galu į marias, kitu - į kelią, taip sukurdami savitą urbanistinę struktūrą.

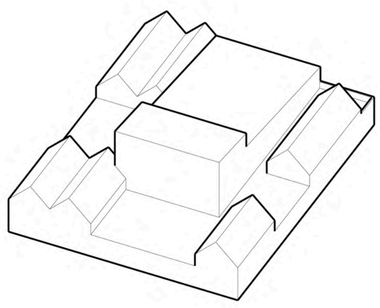

Norint sušvelninti centrinės ir pietinės Nidos dalies konfliktą siūloma jungtis tarp tradicijos ir moderno, tarp “seno” ir “naujo”. Sukuriamas Kuršių Nerijai artimas siluetas, taip integruojant pastatą į etninę urbanistinę struktūrą.

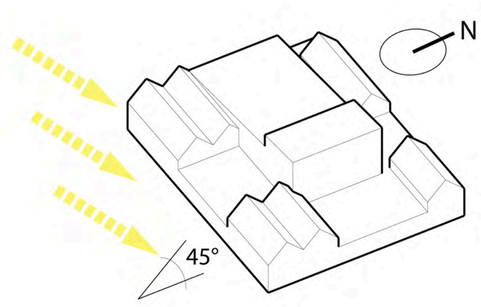

Pietiniai pastato stogų šlaitai gali būti efektyviai išnaudojami saulės energijai kaupti. Čia projektuojami saulės kolektoriai.

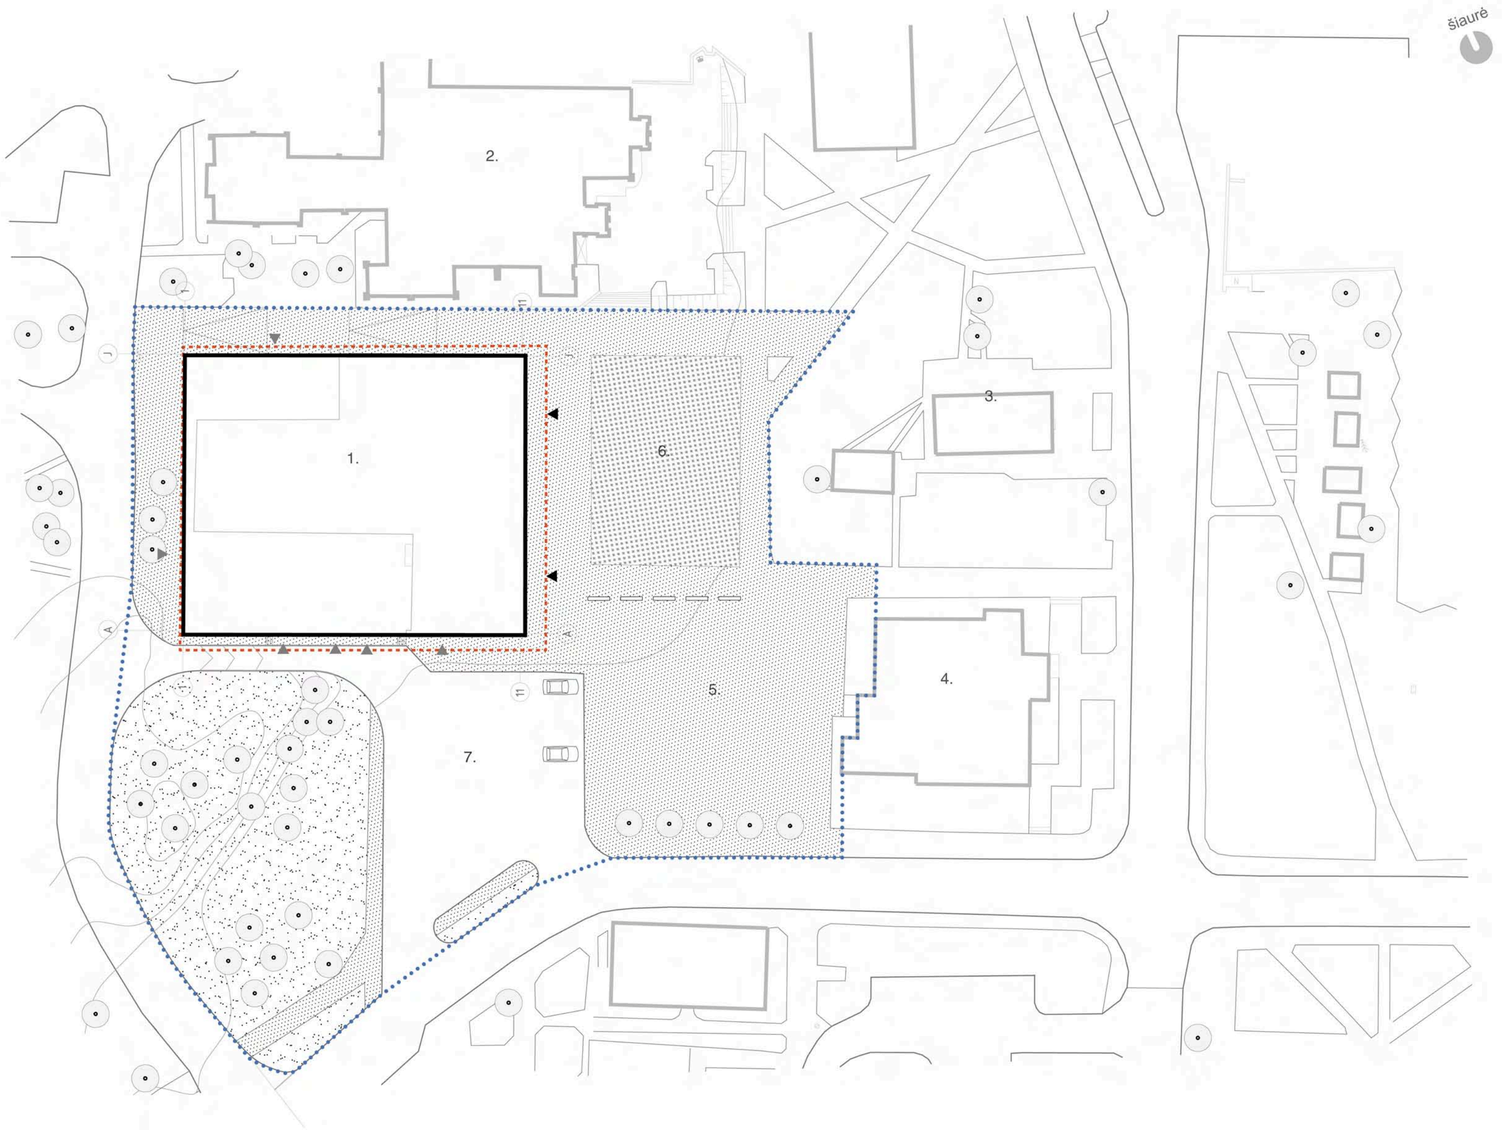

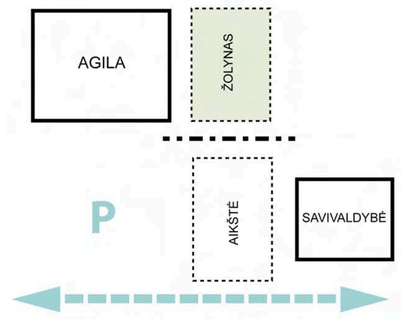

Tvarkoma teritorija dalijama į dvi dalis. Priešais rekonstruojamą pastatą projektuojamas „žolynas“, kur galėtų būti veisiama Kuršių Nerijai būdinga reta ar net nykstanti augmenija. O priešais esamą savivaldybės pastatą formuojama aikštė, kuri želdynų linija atskiriama nuo gatvės, taip sukuriant uždaresnę erdvę.

Eksplikacija

1. Rekonstruojamas pastatas
2. Prekybos centras
3. Sodyba
4. Savivaldybės pastatas
5. Aikštė
6. Žolynas
7. Automobilių stovšjimo aikštelė

Tvarkoma teritorija
Sklypo riba

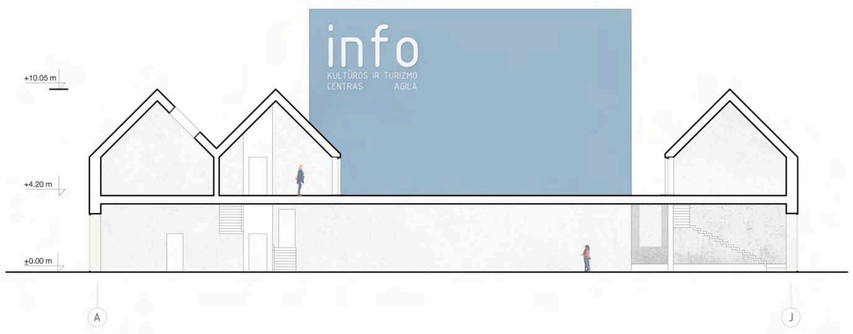

Pjūvis A - A M 1 : 200

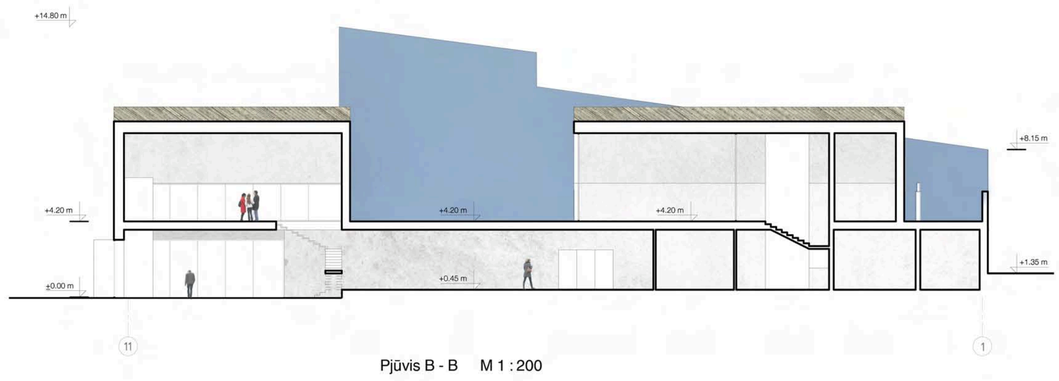

Pjūvis B - B M 1 : 200

Rūsio patalpų eksplikacija:

1.	Laiptinė	16.7 m²
2.	Vandens apskaitos mazgas	10.9 m²
3.	Elektros įvado patalpa	11.9 m²
4.	Siluminis punktas	19.5 m²
	viso:	1576.8 m²

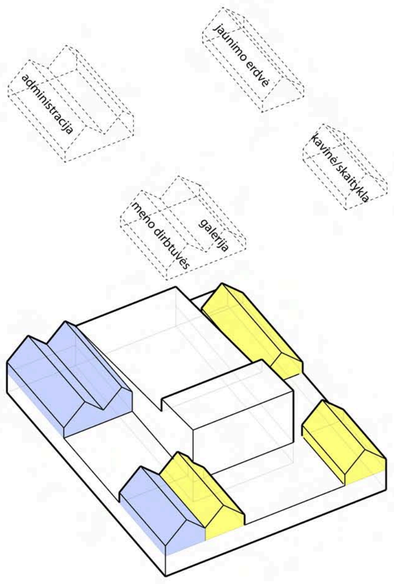

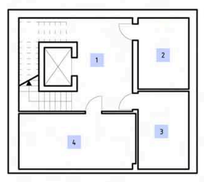

Rūsio planas M 1 : 200

Pirmo aukšto patalpų eksplikacija:

1.	Pagrindinio įėjimo tambūras	5.9 m²
2.	Kasa	5.2 m²
3.	Vestibiulis	134.7 m²
4.	Kavinė/skaitykla	63.3 m²
5.	Rūbinė	49.1 m²
6.	Parodų salė	142.1 m²
7.	Parodų salės sandėlis	30.0 m²
8.	Universali salė	340.8 m²
9.	Orkestro duobė	43.0 m²
10.	Scena	123.4 m²
11.	Infocentro įėjimo tambūras	4.5 m²
12.	Infocentras	83.7 m²
13.	Užkulisiai	70.0 m²
14.	Garso įrašų studija	10.3 m²
15.	Infocentro pagalbinė patalpa/sandėlis	24.5 m²
16-17.	Grimo kambariai	24.0 m²
18-19.	Dušinės	5.8 m²
20-21.	Artistų patalpos	20.3 m²
22.	Scenografo dirbtuvės/sandėlis	40.2 m²
23.	Rekvizitų sandėlis	31.0 m²
24.	Scenos aparatūros sandėlis	27.6 m²
25.	Serverinė	13.1 m²
26.	Koridorius	60.0 m²
27.	Tambūras	10.4 m²
28.	Laiptinė	16.1 m²
29-30.	Darbuotojų WC	10.8 m²
31.	Valymo priemonių patalpa	3.7 m²
32.	Repeticijų salė	78.2 m²
33.	Tambūras	4.1 m²
34.	Tambūras	4.3 m²
35.	Laiptinė	7.6 m²
36.	Valymo priemonių patalpa	7.0 m²
37-39.	Lankytojų WC	52.8 m²
40.	Koridorius	29.3 m²
	viso:	1576.8 m²

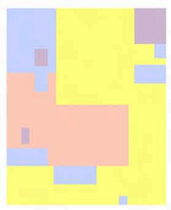

I aukštas

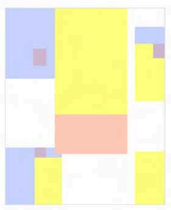

II aukštas

viešoji erdvė
darbuotojų erdvė
teatro erdvė
san. mazgai

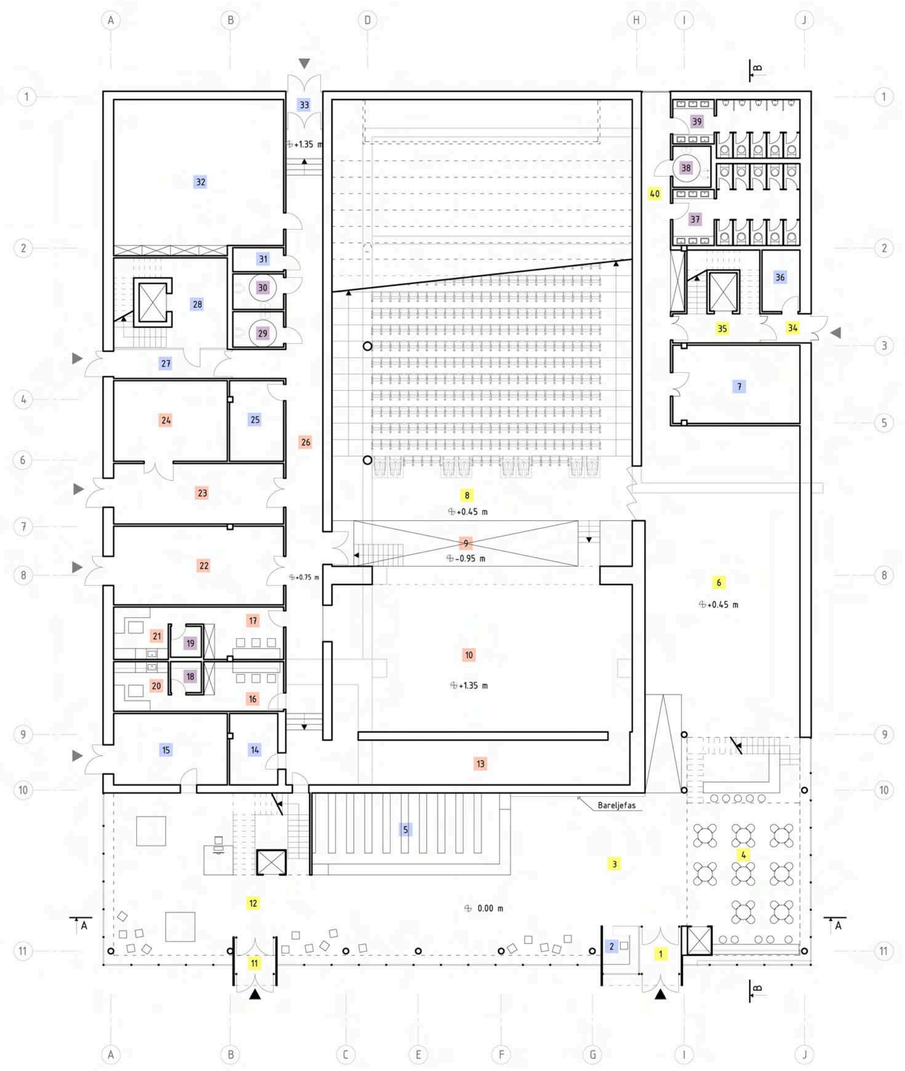

Pirmo aukšto planas M 1 : 200

Fasadas tarp ašių J - A M 1 : 200

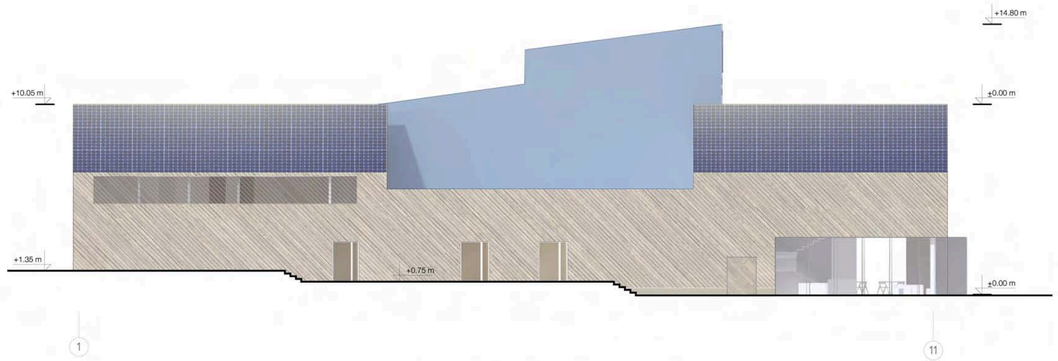

Fasadas tarp ašių 1 - 11 M 1 : 200

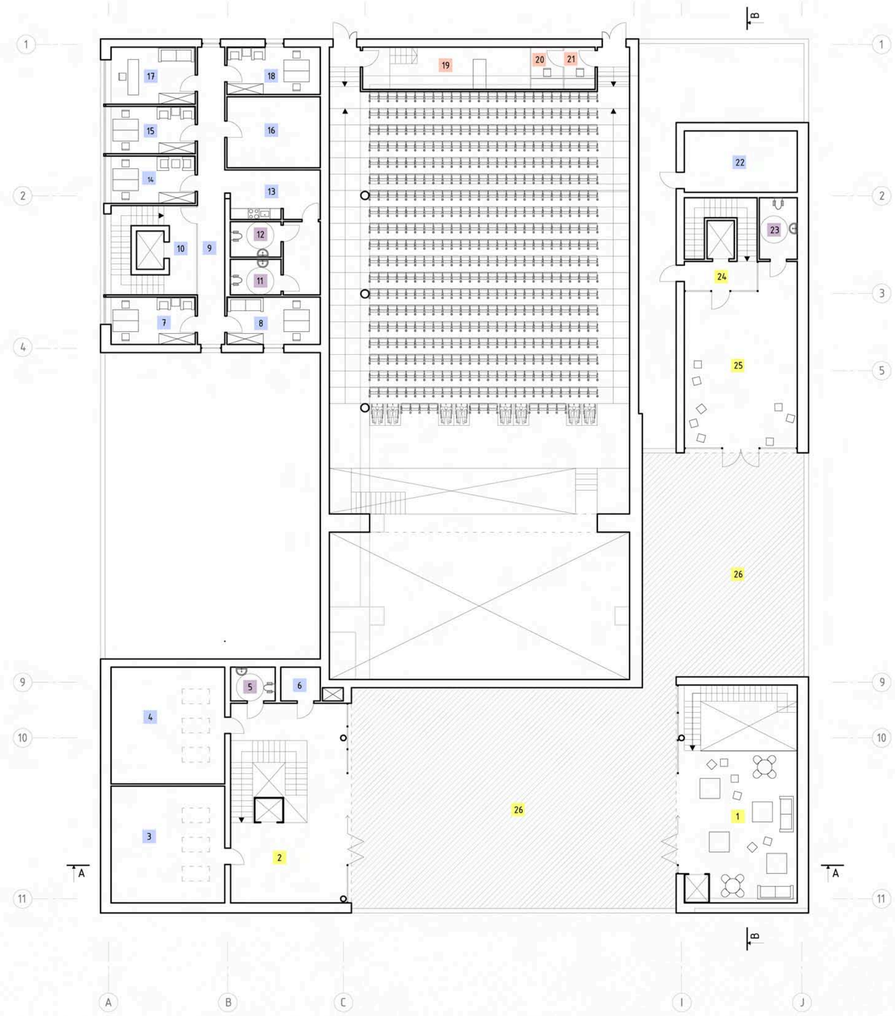

Antro aukšto patalpų eksplikacija:

1. Kavinė/skaitykla	51.8 m²
2. Galerija	51.2 m²
3. Kūrybinė salė	40.0 m²
4. Kūrybinė salė	40.0 m²
5. WC	4.6 m²
6. Pagalbinė patalpa	4.0 m²
7. Darbo kabinetas	12.0 m²
8. Darbo kabinetas	13.3 m²
9. Koridorius	24.5 m²
10. Laiptinė	8.0 m²
11-12. Administracijos WC	19.0 m²
13. Administracijos poilsio patalpa	13.7 m²
14. Darbo kabinetas	12.0 m²
15. Darbo kabinetas	12.0 m²
16. Archyvas	20.0 m²
17. Darbo kabinetas	14.5 m²
18. Darbo kabinetas	13.8 m²
19. Projektorinė	16.5 m²
20-21. Vertėjų kabinos	8.1 m²
22. Ventiliacijos kamera	20.1 m²
23. WC	7.0 m²
24. Laiptinė	6.4 m²
25. Jaunimo patalpa	56.7 m²
26. Terasa	326.0 m²
viso:	759.2 m²

Antro aukšto planas M 1 : 200

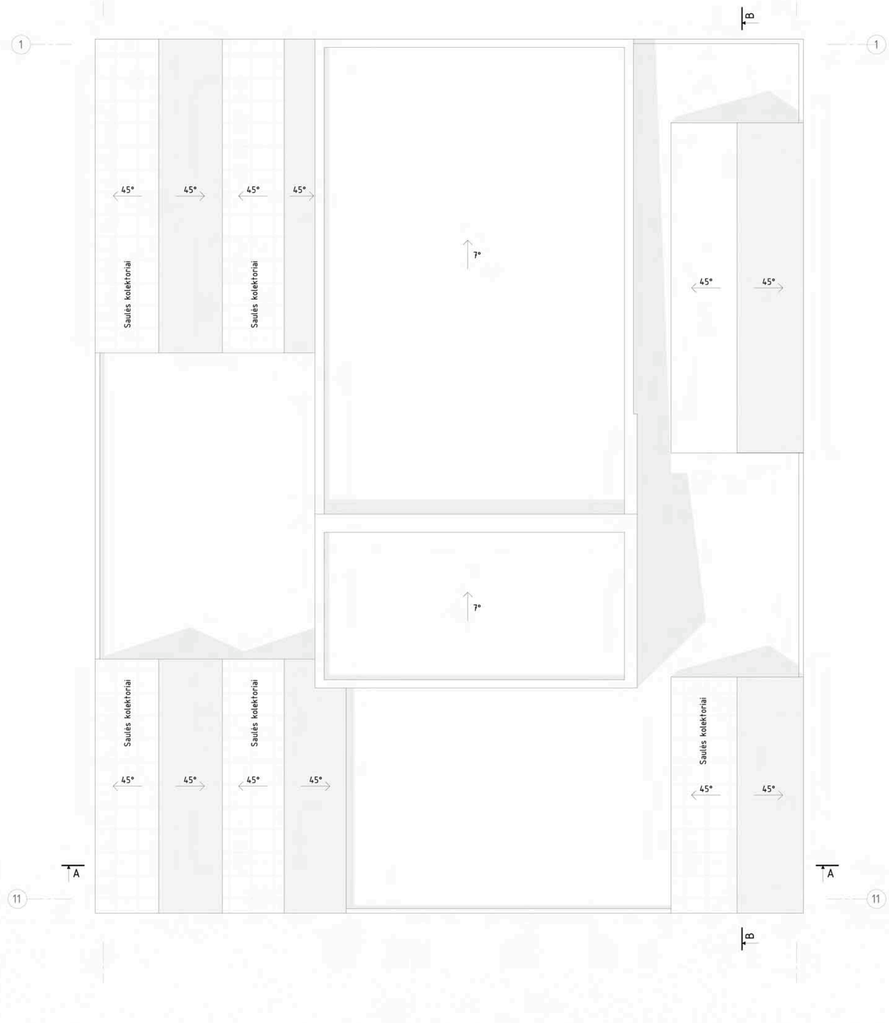

Stogo planas M 1 : 200