222147

NIDOS KULTŪROS IR TURIZMO INFORMACIJOS CENTRAS

VIZUALIZACIJA REALIAME APLINKOS VAIZDE

VIZUALIZACIJA 1

SKLYPO PLANAS M1:500

SKLYPO RODIKLIAI:

1. SKLYPO PLOTAS	2092,60	M²
2. SKLYPO UŽSTATYMO PLOTAS	1326,70	M²
3. UŽSTATYMO INTENSYVUMAS	1,27	
4. UŽSTATYMO TANKUMAS	63,4	%

BENDRIEJI STATINIO RODIKLIAI:

1. BENDRASIS PLOTAS	2659,00	M²
2. PAGRINDINIS PLOTAS	2179,20	M²
3. PAGALBINIS PLOTAS	479,80	M²
4. PASTATO TŪRIS	15 412	M³
5. PASTATO TŪRIS	2	VNT
6. PASTATO AUKŠTIS	+14,60	M

EKSPLIKACIJA

1. KULTŪROS IR TURIZMO INFORMACIJOS CENTRAS “AGILA”

SUTARTINIAI ŽYMĖJIMAI

- VĖJA
- KOMBINUOTA BETONINIŲ TRINKELIŲ IR VEJOS DANGA
- BETONINIŲ TRINKELIŲ DANGA
- BETONINIŲ TRINKELIŲ DANGA 2

1 2
3 4

KULTŪROS IR TURIZMO INFORMACIJOS CENTRAS

AGILA

222147

PASTATO FUNKCINĖ SCHEMA

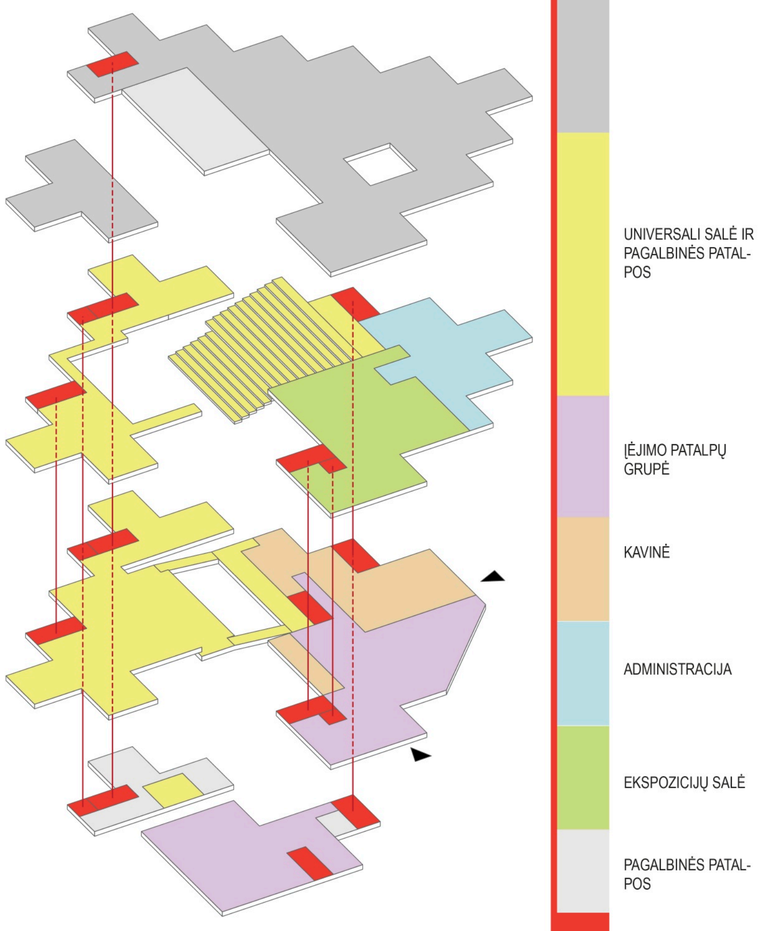

- STOGAS VIETA SAULĖS KOLEKTORIAMS
- UNIVERSALI SALĖ IR PAGALBINĖS PATALPOS
- ĮĖJIMO PATALPŲ GRUPĖ
- KAVINĖ
- ADMINISTRACIJA
- EKSPOZICIJŲ SALĖ
- PAGALBINĖS PATALPOS
- VERTIKALŪS RYŠIAI

KONCEPCINĖS SCHEMOS

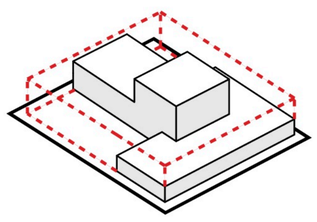

1. Įtakojamas išplėstos funkcinės programos tūris išsipučia į plotį ir aukštį, užimdamas visą jam numatytą sklypą.

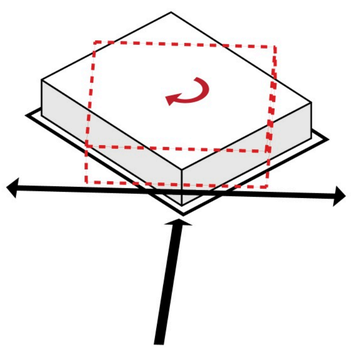

2. Reaguodamas į pėsčiųjų srautus, tūris pasisuka fasadu į pietrytinę pusę, taip suteikdamas tiesų judėjimą viešąja erdve ir užakcentuodamas pagrindinį savo fasadą/įėjimą.

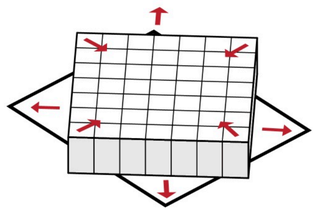

3.Tam, kad vizualiai įgautų būdingą Nidos mastelį, pastato tūris yra supjaustomas lygiais kubais ir išdėstomas sklypo ribose.

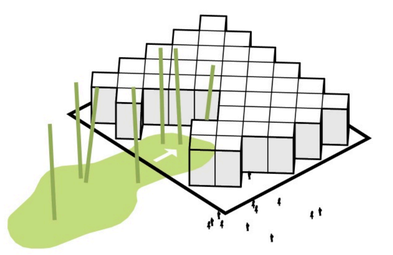

4.Reaguodamas į žaliąsias erdves, tūris įsileidžia jas į savo vidų, taip atverdamas funkcijos branduolį: universaliąją salę.

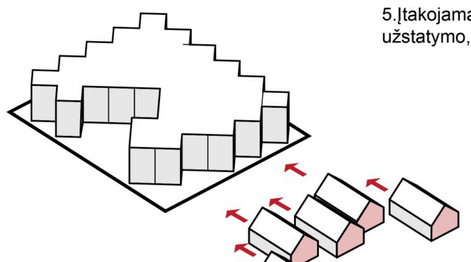

5.Įtakojamas būdingo Nidai užstatymo, tūris įtraukia jį į save.

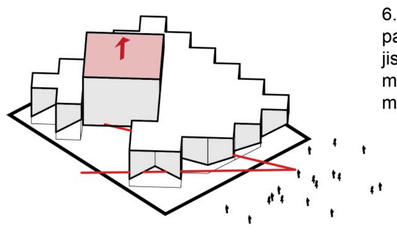

6.Galutiniam tūrio įtvirtinmui paaukštinamas jo branduolys. Taip jis užbaigia šią skirtingų kontekstų metamorfozę ir pateikia galutinį savo modernų bei šiuolaikišką vaizdą.

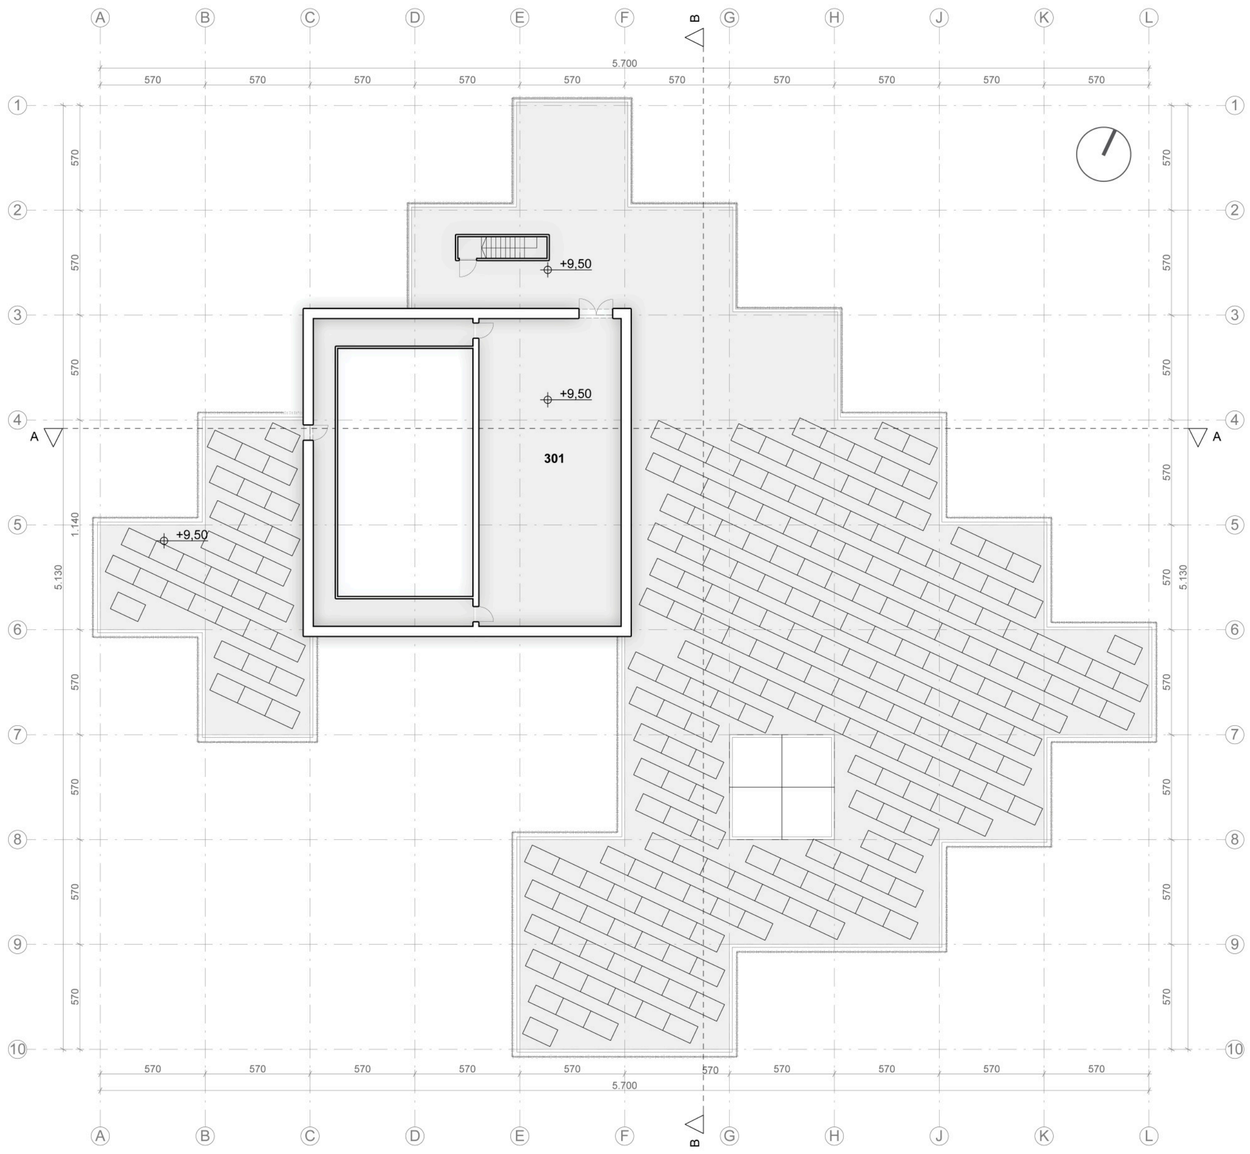

STOGO PLANAS M1:200

Stogo Patalpų Eksplikacija		
Nr	Pavadinimas	Plotas
301	Ventiliacijos Kamerų Patalpa	133,23
		133,23 m²

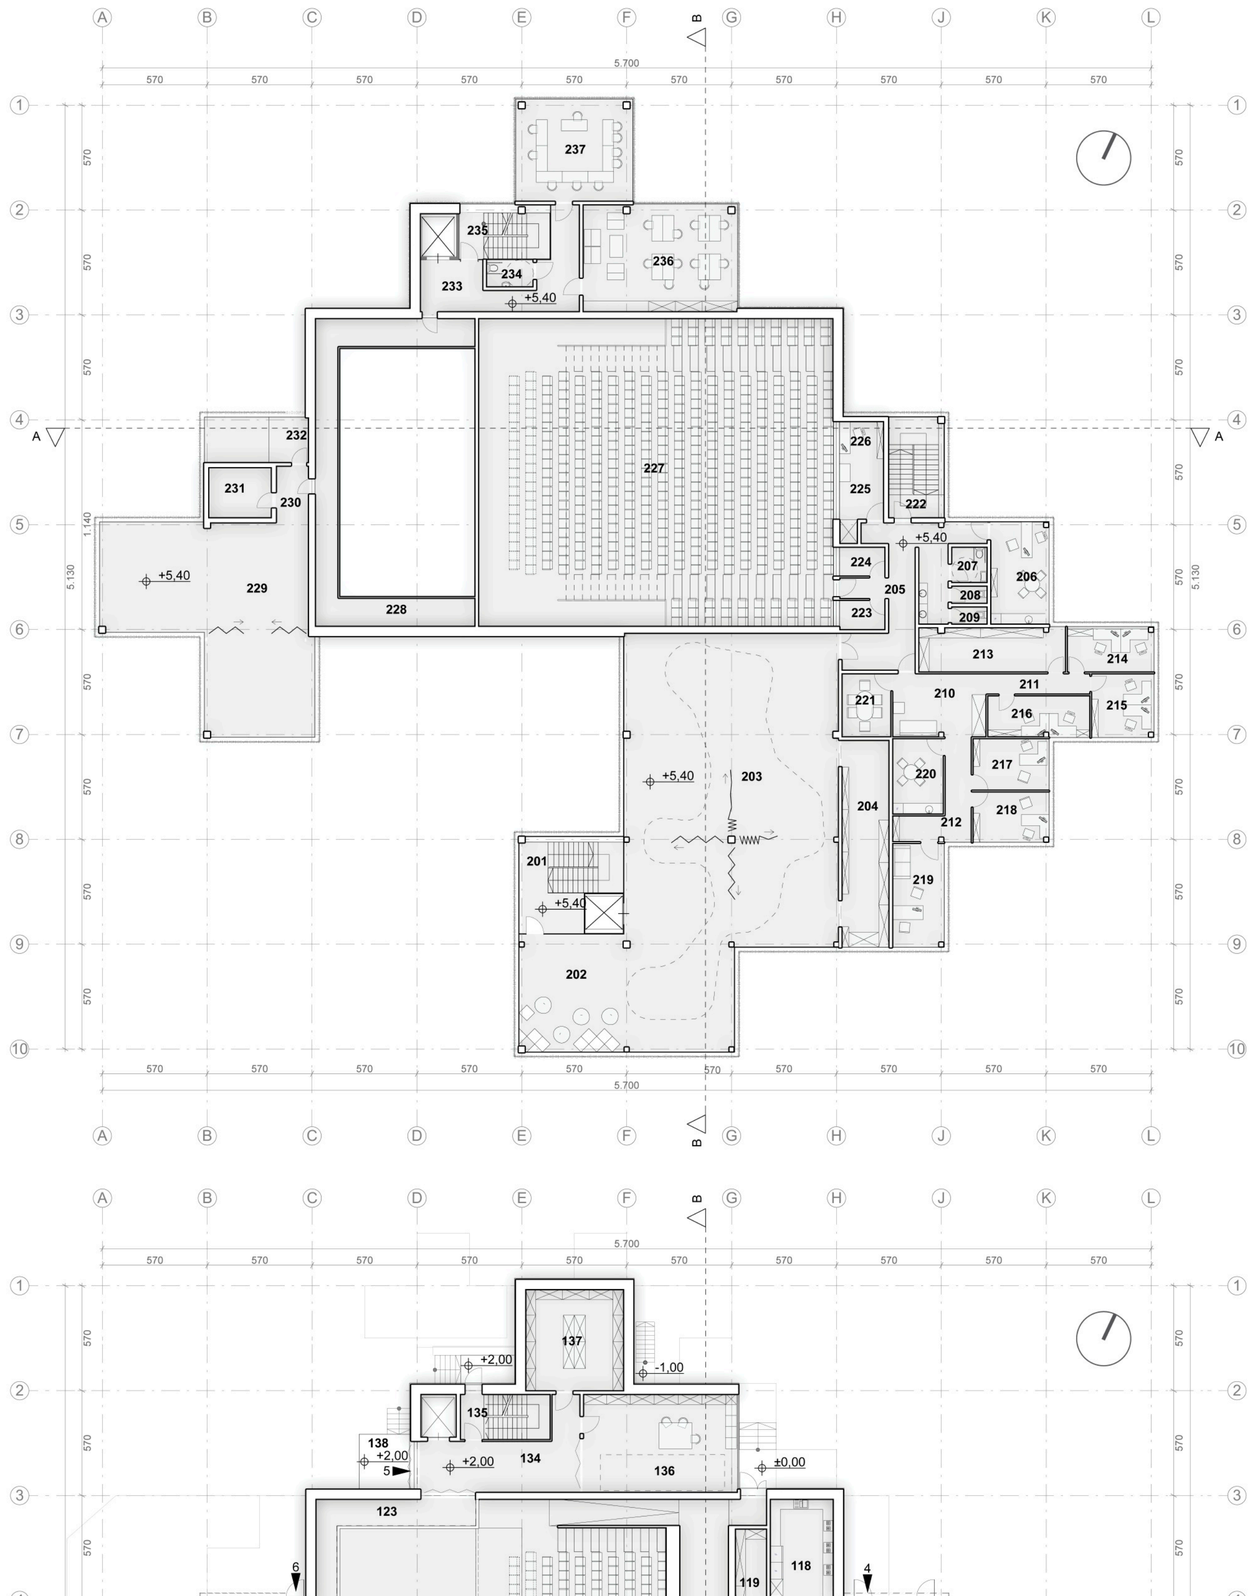

ANTRO AUKŠTO PLANAS M1:200

Antro Aukšto Eksplikacija		
Nr	Pavadinimas	Plotas
201	Evakuacinė Laiptinė	12,25
202	Ekspozicijų Salės Holas	35,90
203	Ekspozicijų Salė	234,30
204	Ekspozicijų Salės Pag. Patalpa	29,67
205	Koridorius	34,57
206	Virtuvės Darbuotojų Patalpa	17,77
207	Žmonių Su Negalia WC	4,00
208	Moterų WC	2,02
209	Vyrų WC	2,02
210	Administracijos Holas	17,98
211	Koridorius	6,71
212	Koridorius	12,97
213	Archyvas	19,83
214	Administracijos Kabinetas	11,67
215	Administracijos Kabinetas	11,93
216	Administracijos Kabinetas	12,84
217	Administracijos Kabinetas	11,98
218	Administracijos Kabinetas	11,52
219	Administracijos Kabinetas	16,03
220	Darbuotojų Poilsio Patalpa	11,83
221	Pasitarimų Kambarys	9,56
222	Evakuacinė Laiptinė	3,89
223	Vertėjos Kabina	4,23
224	Vertėjos Kabina	4,17
225	Kino Projekcijinė	8,80
226	Operatoriaus Darbo Vieta	5,74
227	Universali Salė	261,92
228	Scenos Ryšiai	46,25
229	Repeticijų Salė	102,57
230	Koridorius	5,61
231	Garso Įrašų Studija	9,74
232	Evakuacinė Laiptinė	5,50
233	Koridorius	25,16
234	WC	3,99
235	Evakuacinė Laiptinė	3,31
236	Kūrybinė Salė	49,52
237	Kūrybinė Salė	35,49
		1.103,24 m²

PIRMO AUKŠTO PLANAS M1:200

Pirmo Aukšto Eksplikacija		
Nr	Pavadinimas	Plotas
101	Tambūras	11,94
102	Vestibiulis	106,19
103	Atvira Jaunimo Erdvė	44,42
104	Bilietų Kasos	7,06
105	Rūbinė	37,80
106	Kavinės Skaitykla	29,26
107	Kavinė	130,43
108	Turistų Informacijos Centras	87,88
109	Turistų Infocentro Pag. Patalpa	29,73
110	Tambūras	4,58
111	Evakuacinė Laiptinė	4,27
112	Ryšiai	14,90
113	Moterų WC	2,65
114	Vyrų WC	2,65
115	Žmonių su Negalia WC	4,60
116	Koridorius	14,47
117	Evakuacinė Laiptinė	4,15
118	Virtuvė	28,18
119	Sandėlis	11,40
120	Universalios Salės Ryšiai	81,53
121	Orkestro Duobė	33,91
122	Universali Scena	120,74
123	Užkulisai	13,12
124	Užkulisai	51,35
125	Grimo Kambarys	12,20
126	Grimo Kambarys	12,18
127	Virtuvėlė	12,02
128	Aktorių Poilsio	9,73
129	Aktorių Poilsio	9,88
130	Dušinė	4,17
130	Vyrų WC	3,88
131	Moterų WC	3,88
132	Serverinė	10,77
133	Evakuacinė Laiptinė	5,50
134	Aparatūros iškrovimo Patalpa	28,93
135	Evakuacinė Laiptinė	3,56
136	Scenografo patalpa, Sandėlis	45,56
137	Rekvizitų Sandėlis	30,13
		1.069,60 m²

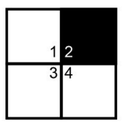

PJŪVIS B-B M1:200

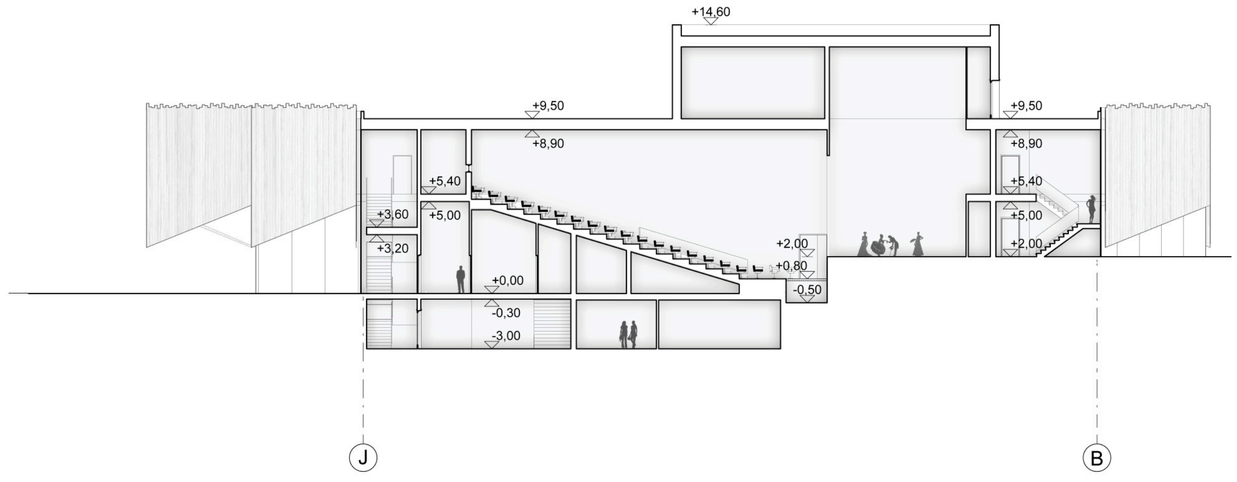

PJŪVIS A-A M1:200

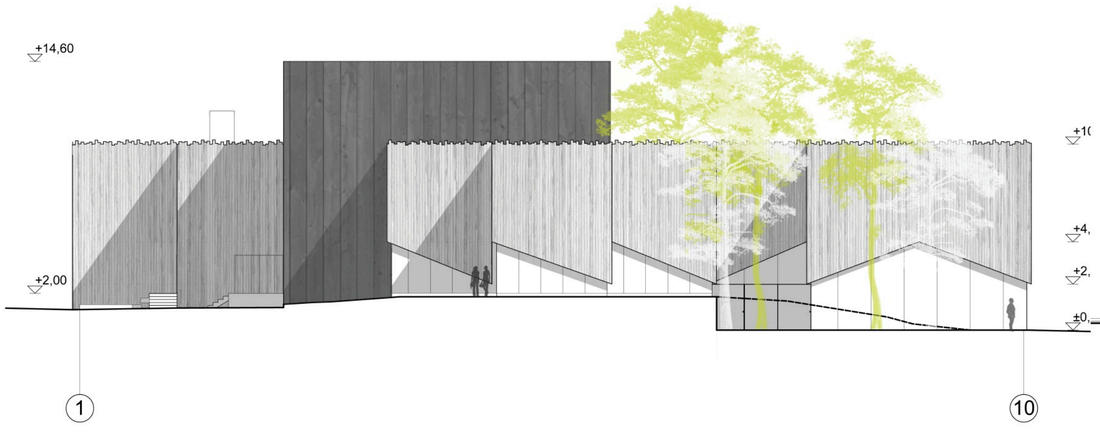

FASADAS TARP AŠIŲ 1-10 M1:200

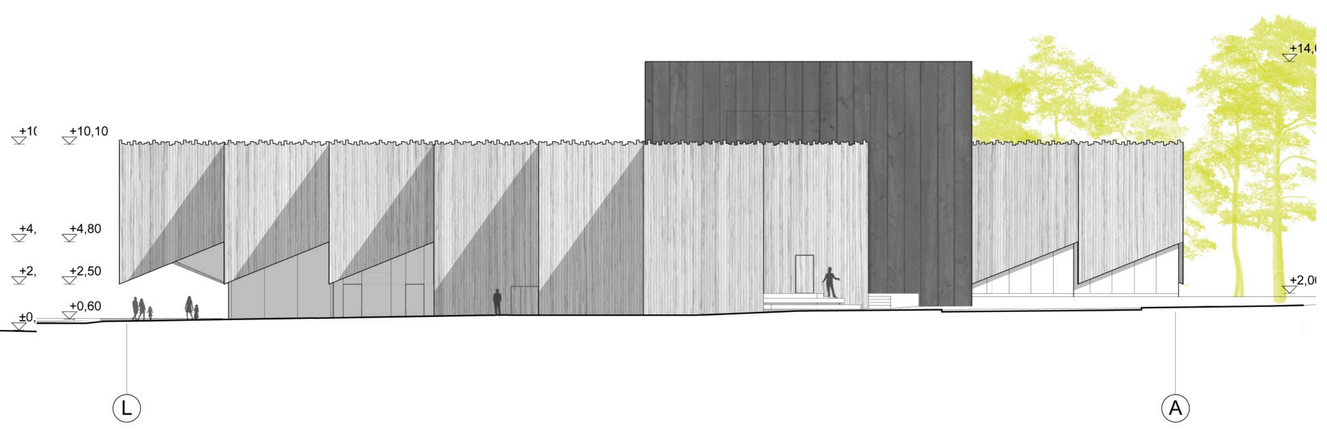

FASADAS TARP AŠIŲ L-A M1:200

VIZUALIZACIJA REALIAME APLINKOS VAIZDE

222147

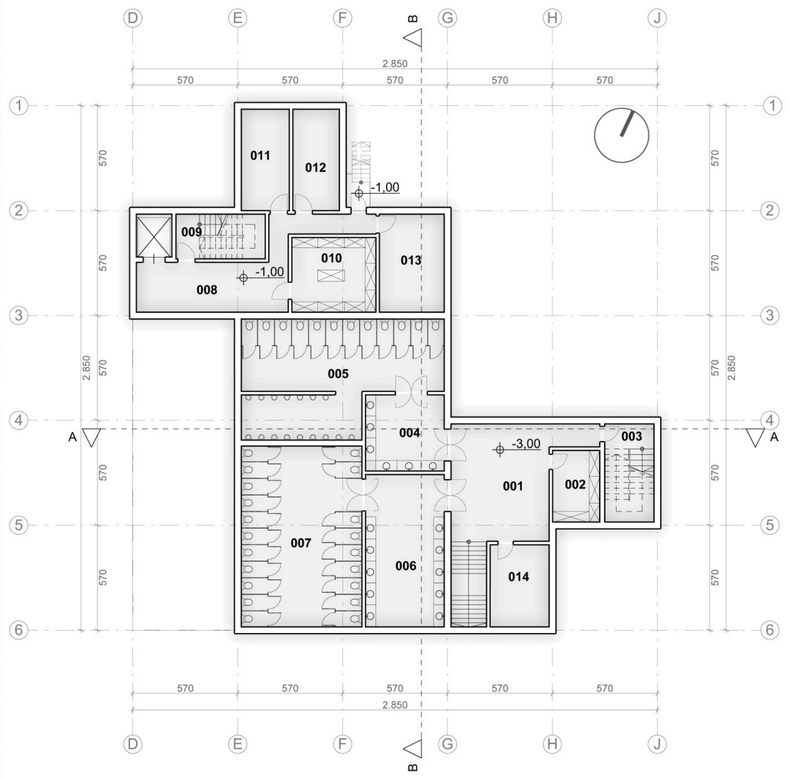

RŪSIO PLANAS M1:200

Rūsio Patalpų Eksplikacija		
Nr	Pavadinimas	Plotas
001	Holas	38,43
002	Valymo Priemonių Patalpa	10,41
003	Laiptinė	3,85
004	Vyrų WC Holas	18,65
005	Vyrų WC	61,35
006	Moterų WC Holas	36,68
007	Moterų WC	65,64
008	Koridorius	31,73
009	Laiptinė	3,32
010	Scenos Aparatūros Sandėlis	19,16
011	Vandens Įvadas	14,96
012	Elektros Įvadas	14,50
013	Šiluminis Punktas	19,41
014	Rūbinės Pagalbinė Patalpa	14,86
		352,95 m²

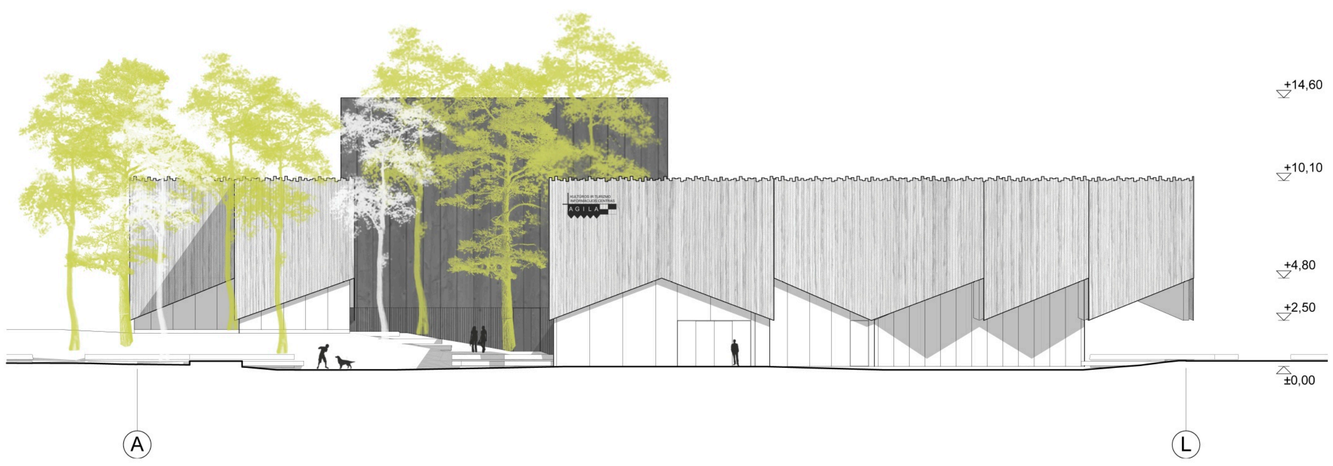

FASADAS TARP AŠIŲ A-L M1:200

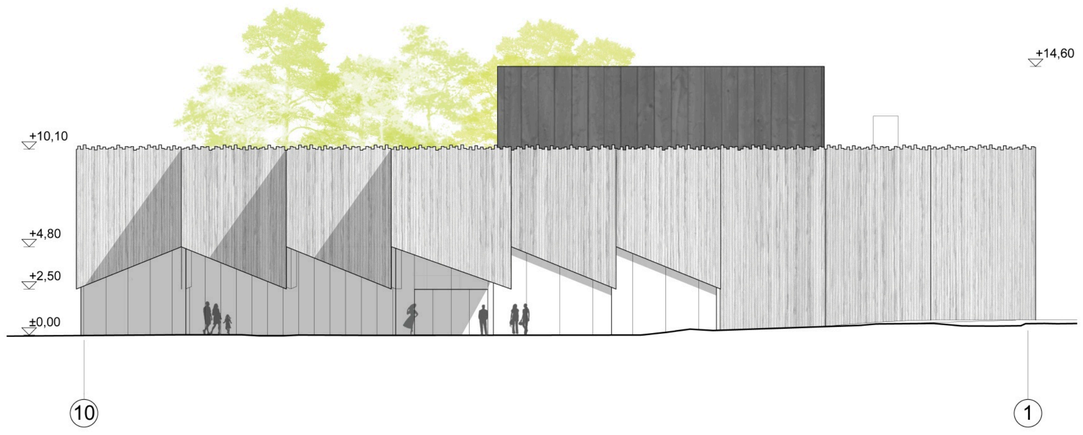

FASADAS TARP AŠIŲ 10-1 M1:200