



DIEVO GAILESTINGUMO BAŽNYČIOS ŠIAULIUOSE ARCHITEKTŪRINĖS KONCEPCIJOS KONKURSAS




VAIZDAS NUO BAŽNYČIOS AIKŠTĖS

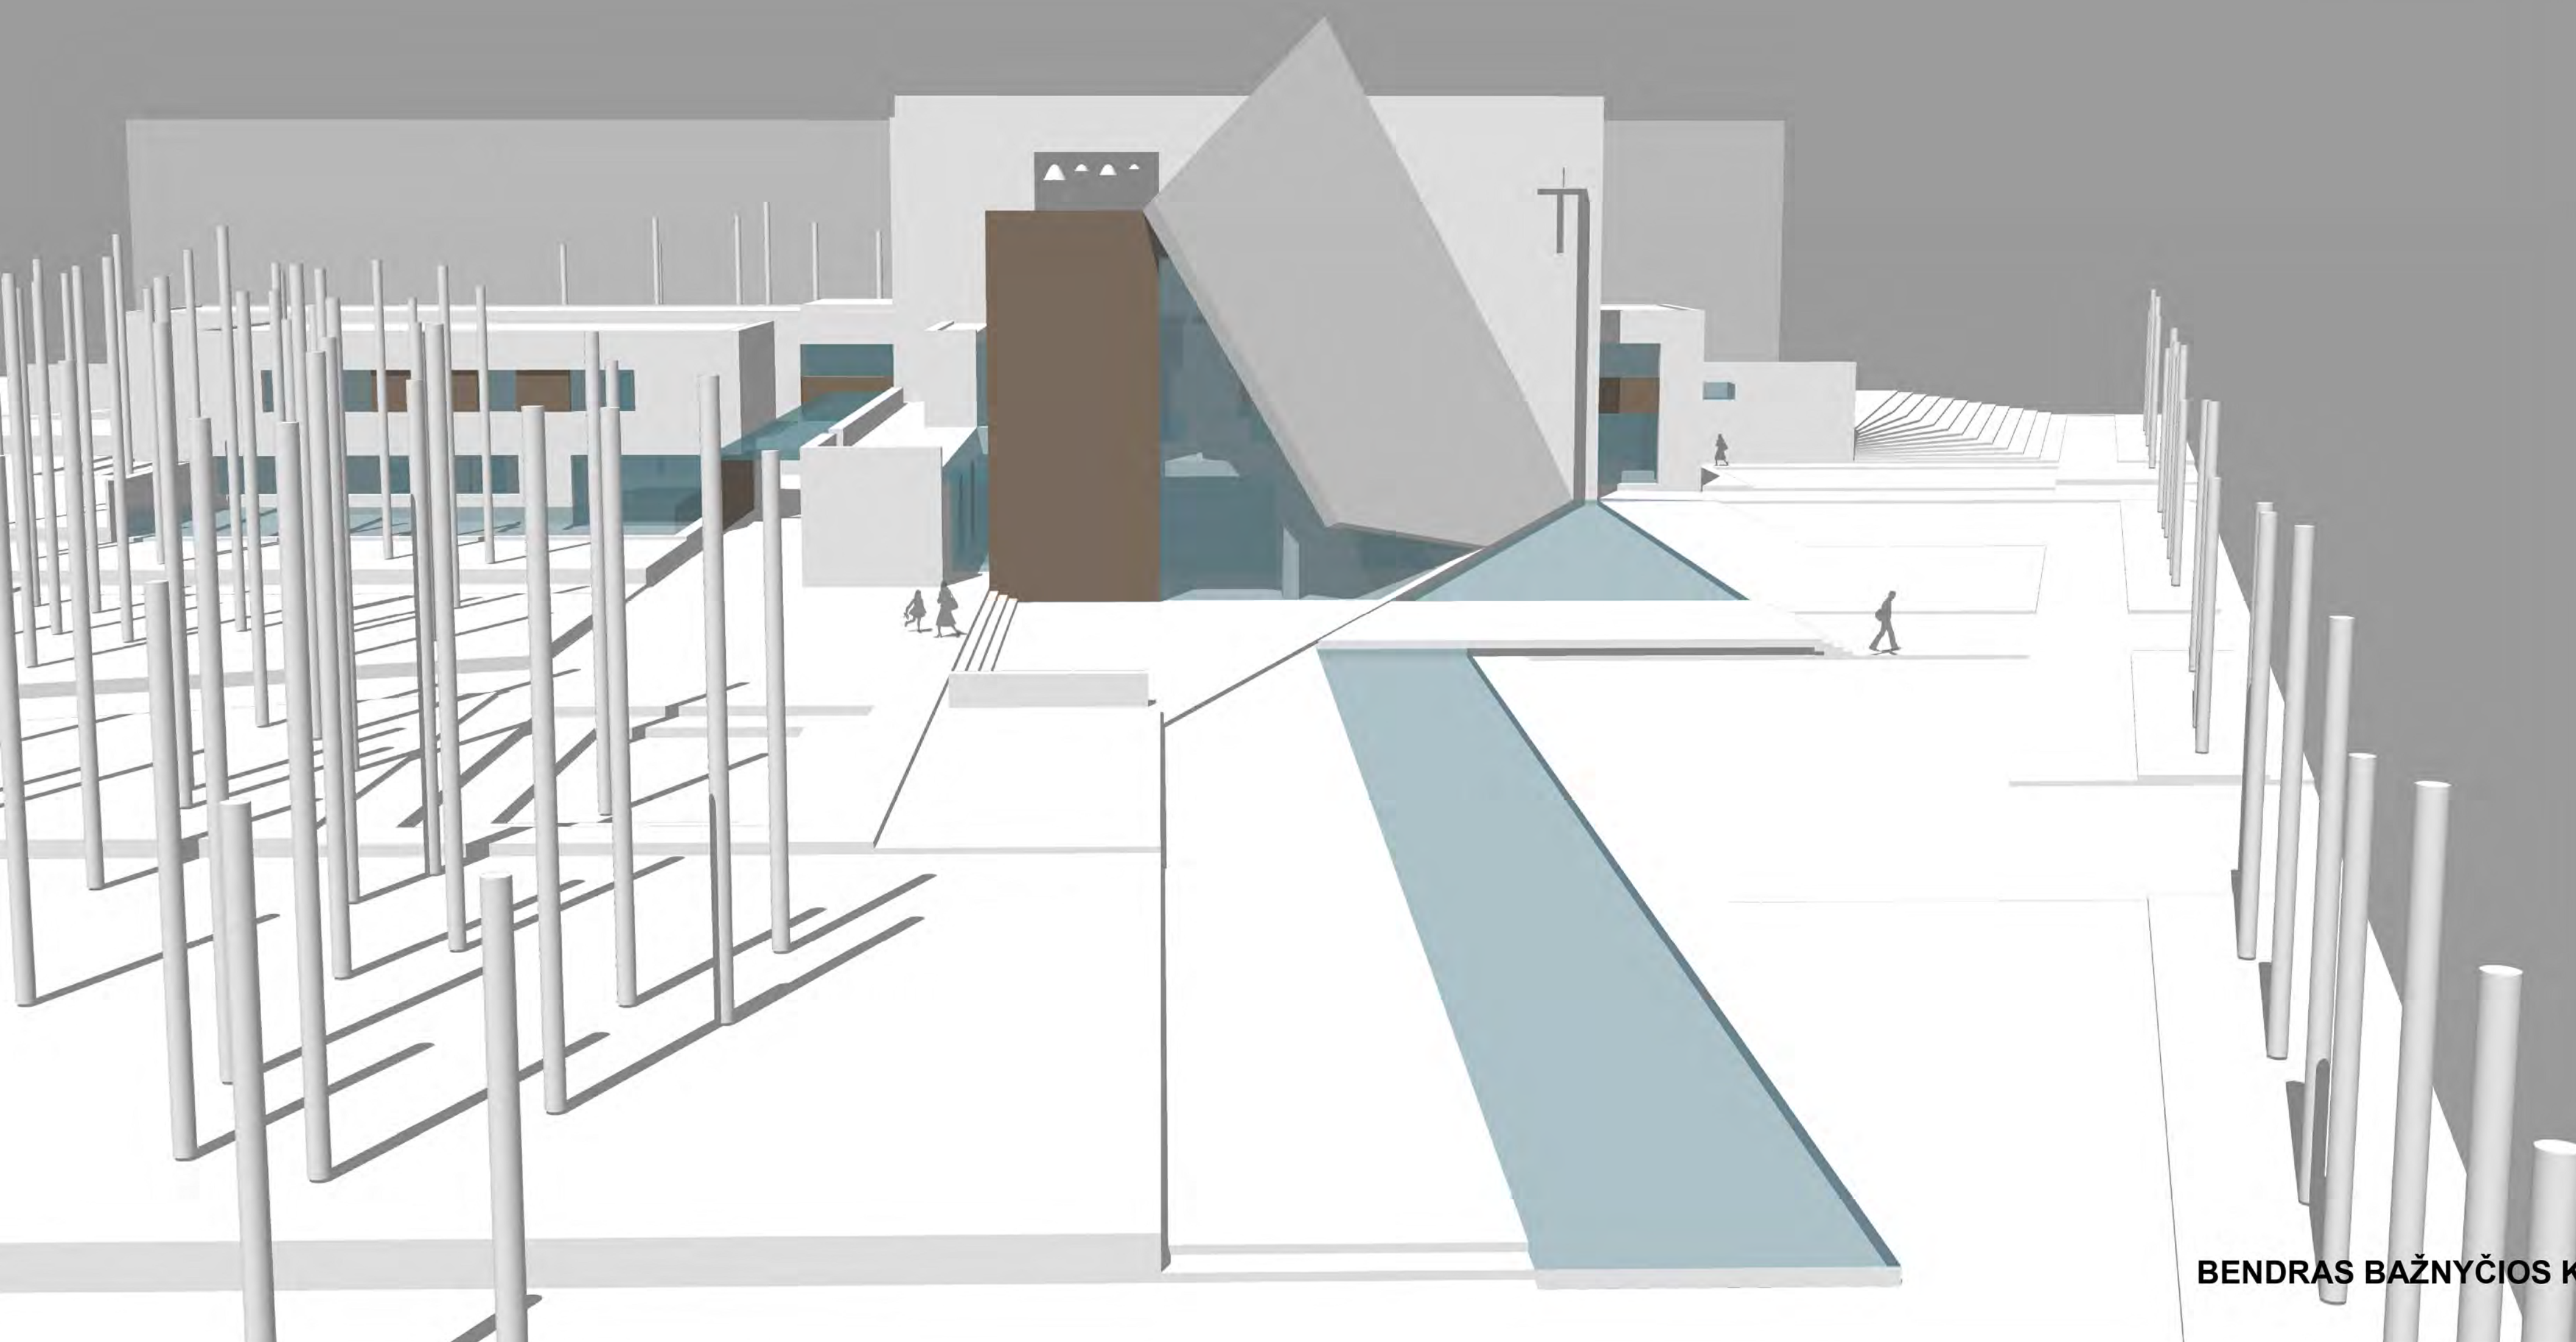

BENDRAS BAŽNYČIOS KOMPLEKSO VAIZDAS

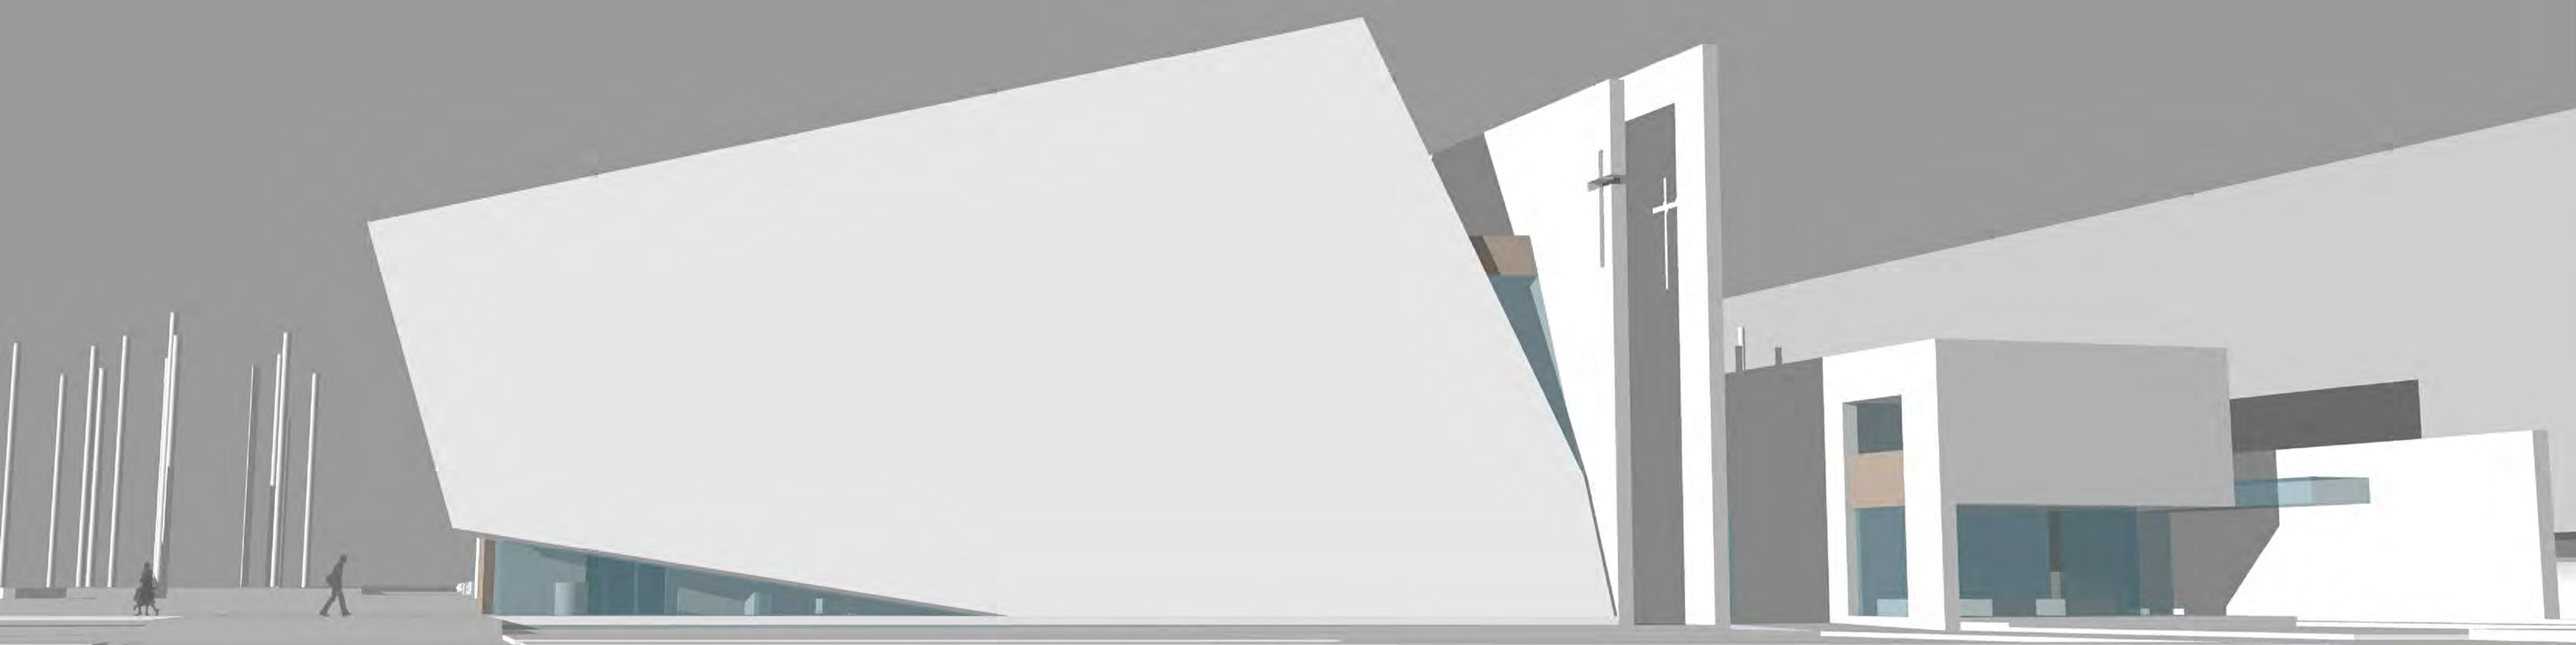


VAIZDAS NUO LIEPORIŲ G.

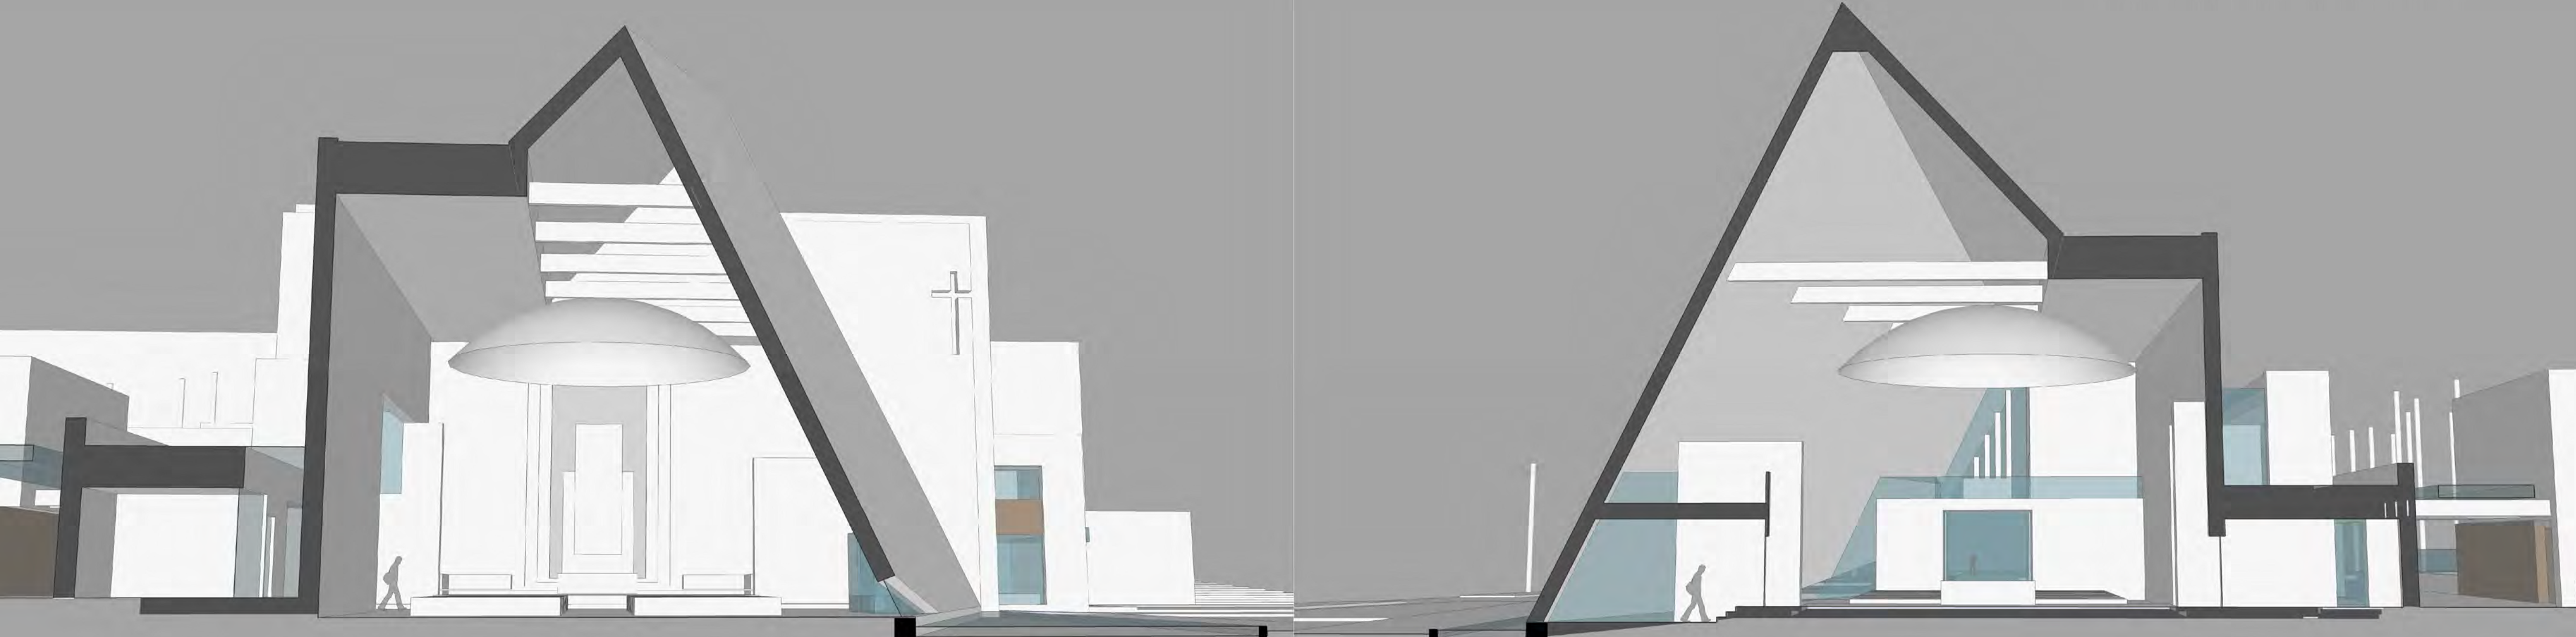

BAŽNYČIOS INTERJERAI




VAIZDAS NUO LIEPORIŲ IR V. GRINKEVIČIAUS G. SANKRYŽOS

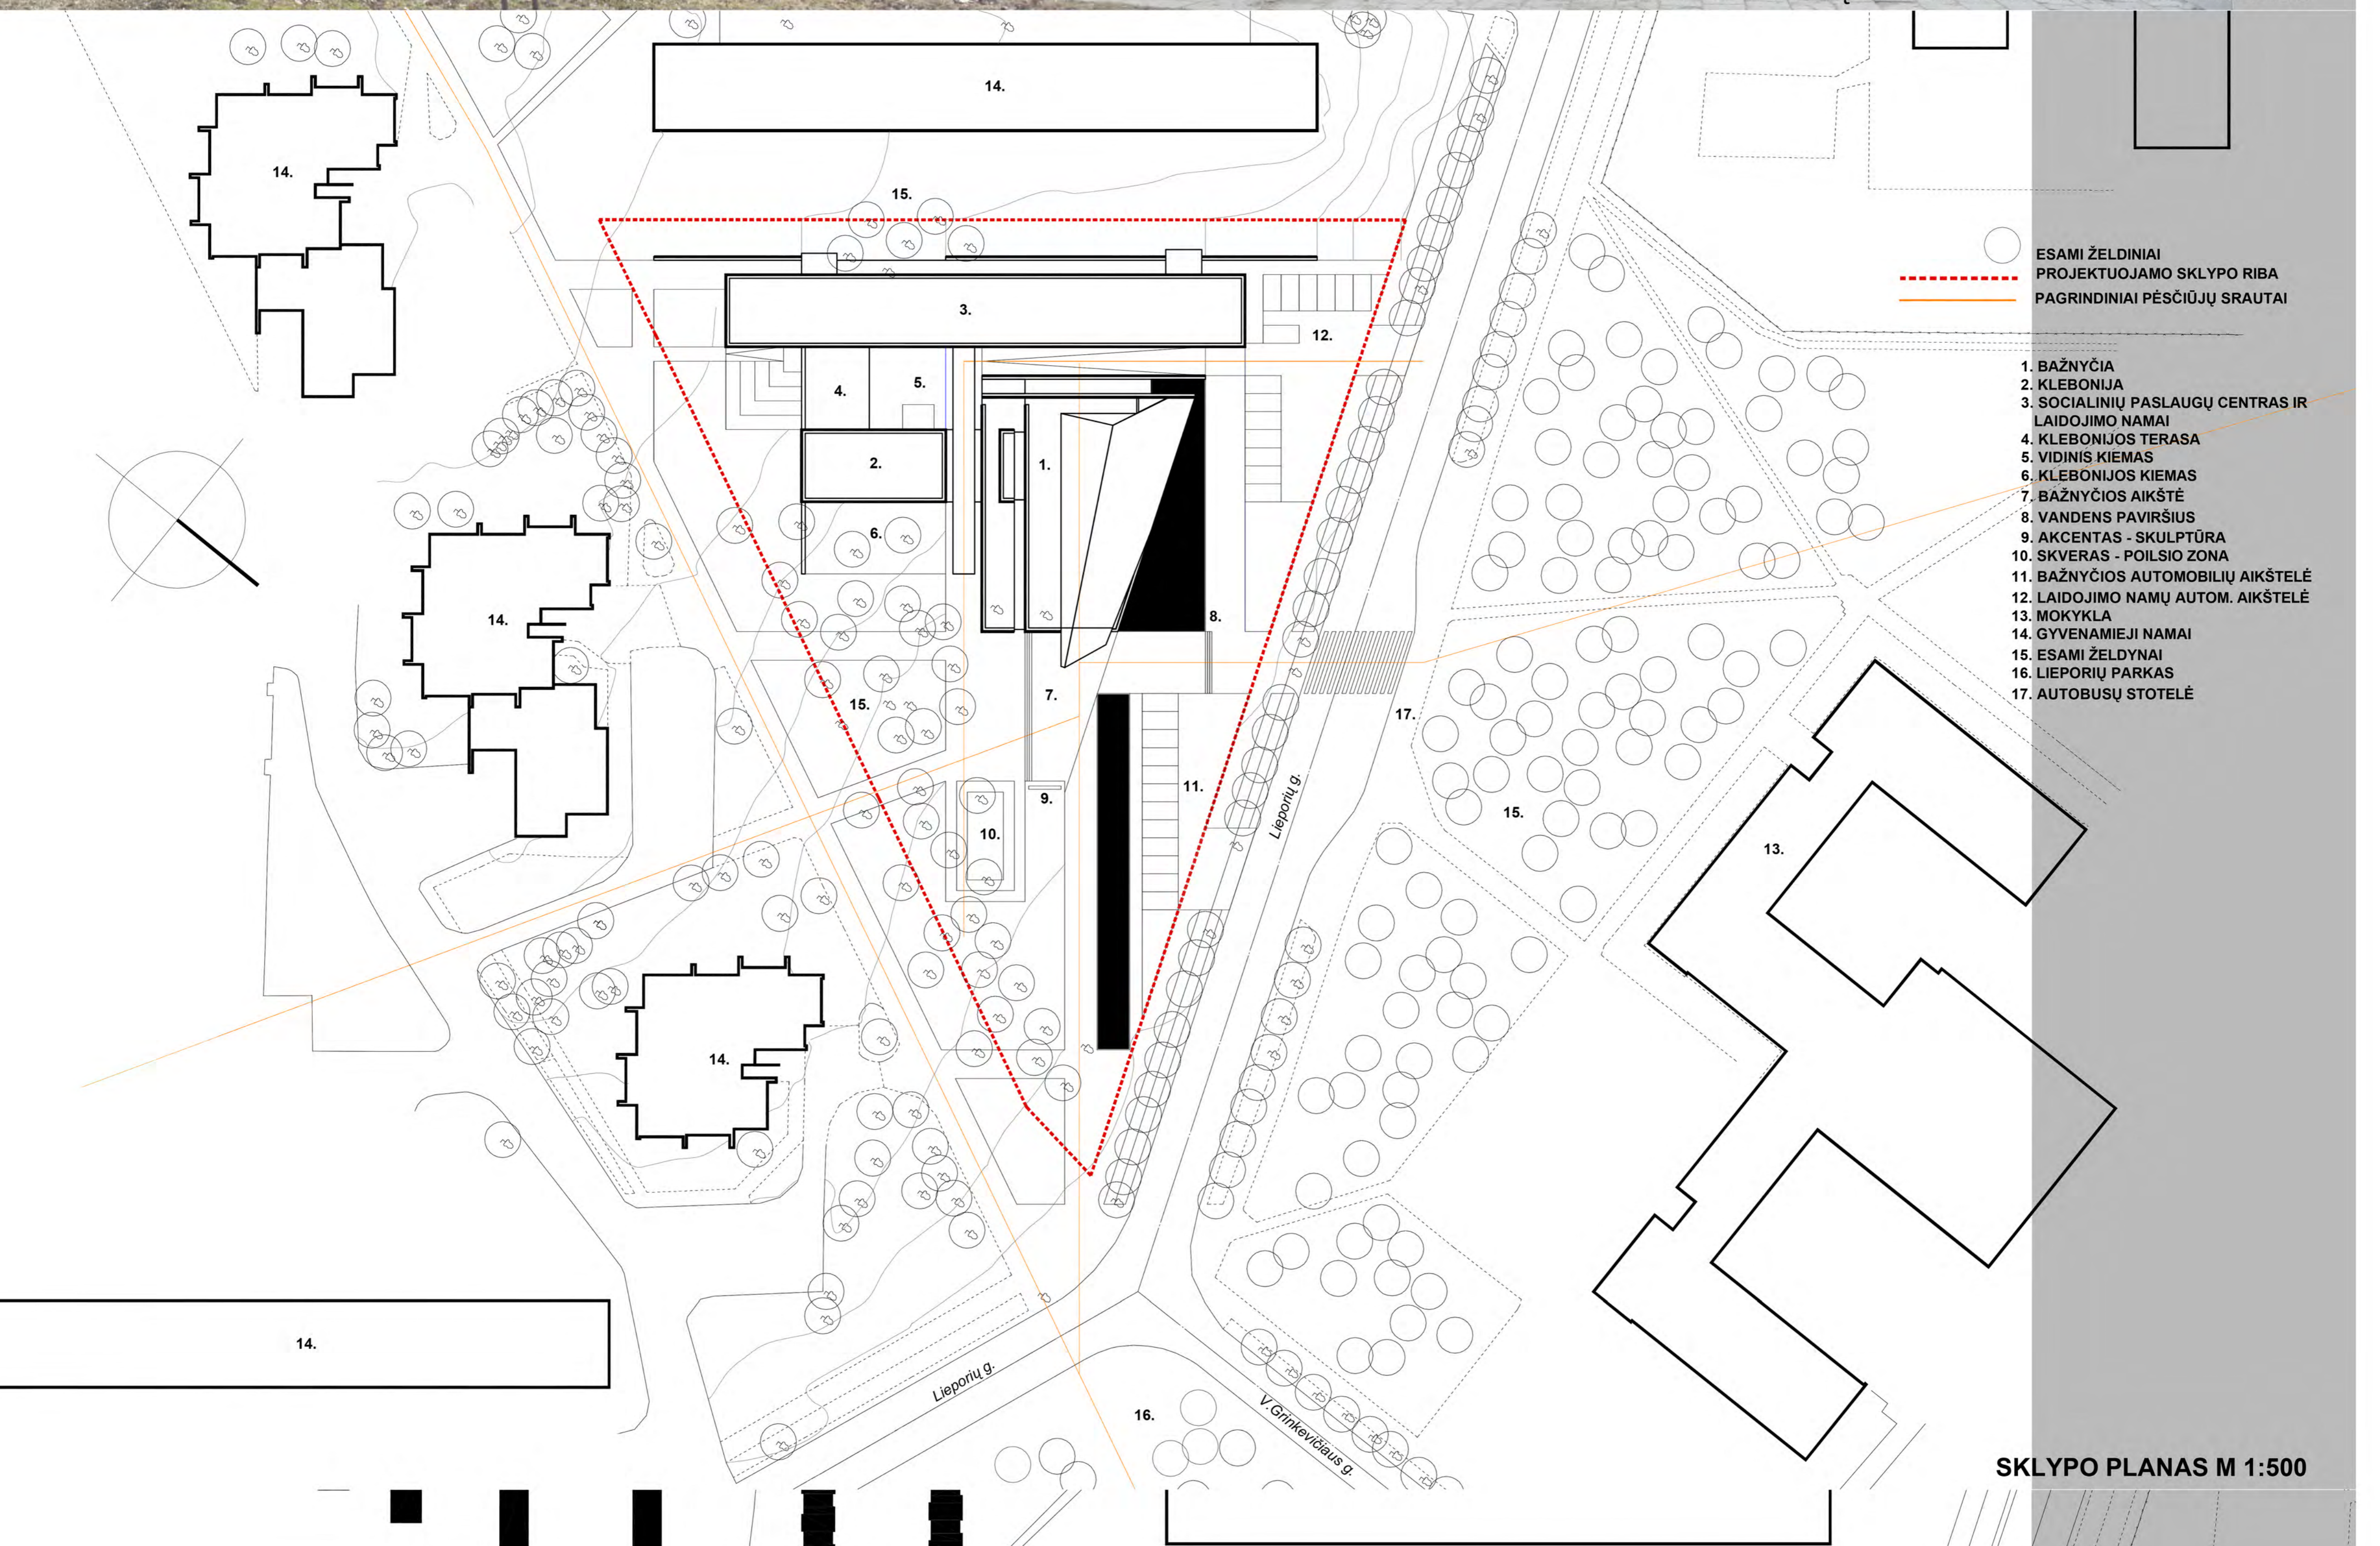

- ESAMI ŽELDINIAI
 - PROJEKTUOJAMO SKLYPO RIBA
 - PAGRINDINIAI PĖSIČIŲJŲ SRAUTAI
1. BAŽNYČIA
 2. KLEBONIJA
 3. SOCIALINIŲ PASLAUGŲ CENTRAS IR LAIDOJIMO NAMAI
 4. KLEBONIJOS TERASA
 5. VIDINIS KIEMAS
 6. KLEBONIJOS KIEMAS
 7. BAŽNYČIOS AIKŠTĖ
 8. VANDENS PAVIRŠIUS
 9. AKCENTAS - SKULPTŪRA
 10. SKVERAS - POILSIO ZONA
 11. BAŽNYČIOS AUTOMOBILIŲ AIKŠTELĖ
 12. LAIDOJIMO NAMŲ AUTOM. AIKŠTELĖ
 13. MOKYKLA
 14. GYVENAMIEJI NAMAI
 15. ESAMI ŽELDINIAI
 16. LIEPORIŲ PARKAS
 17. AUTOBUSŲ STOTELĖ

SKLYPO PLANAS M 1:500

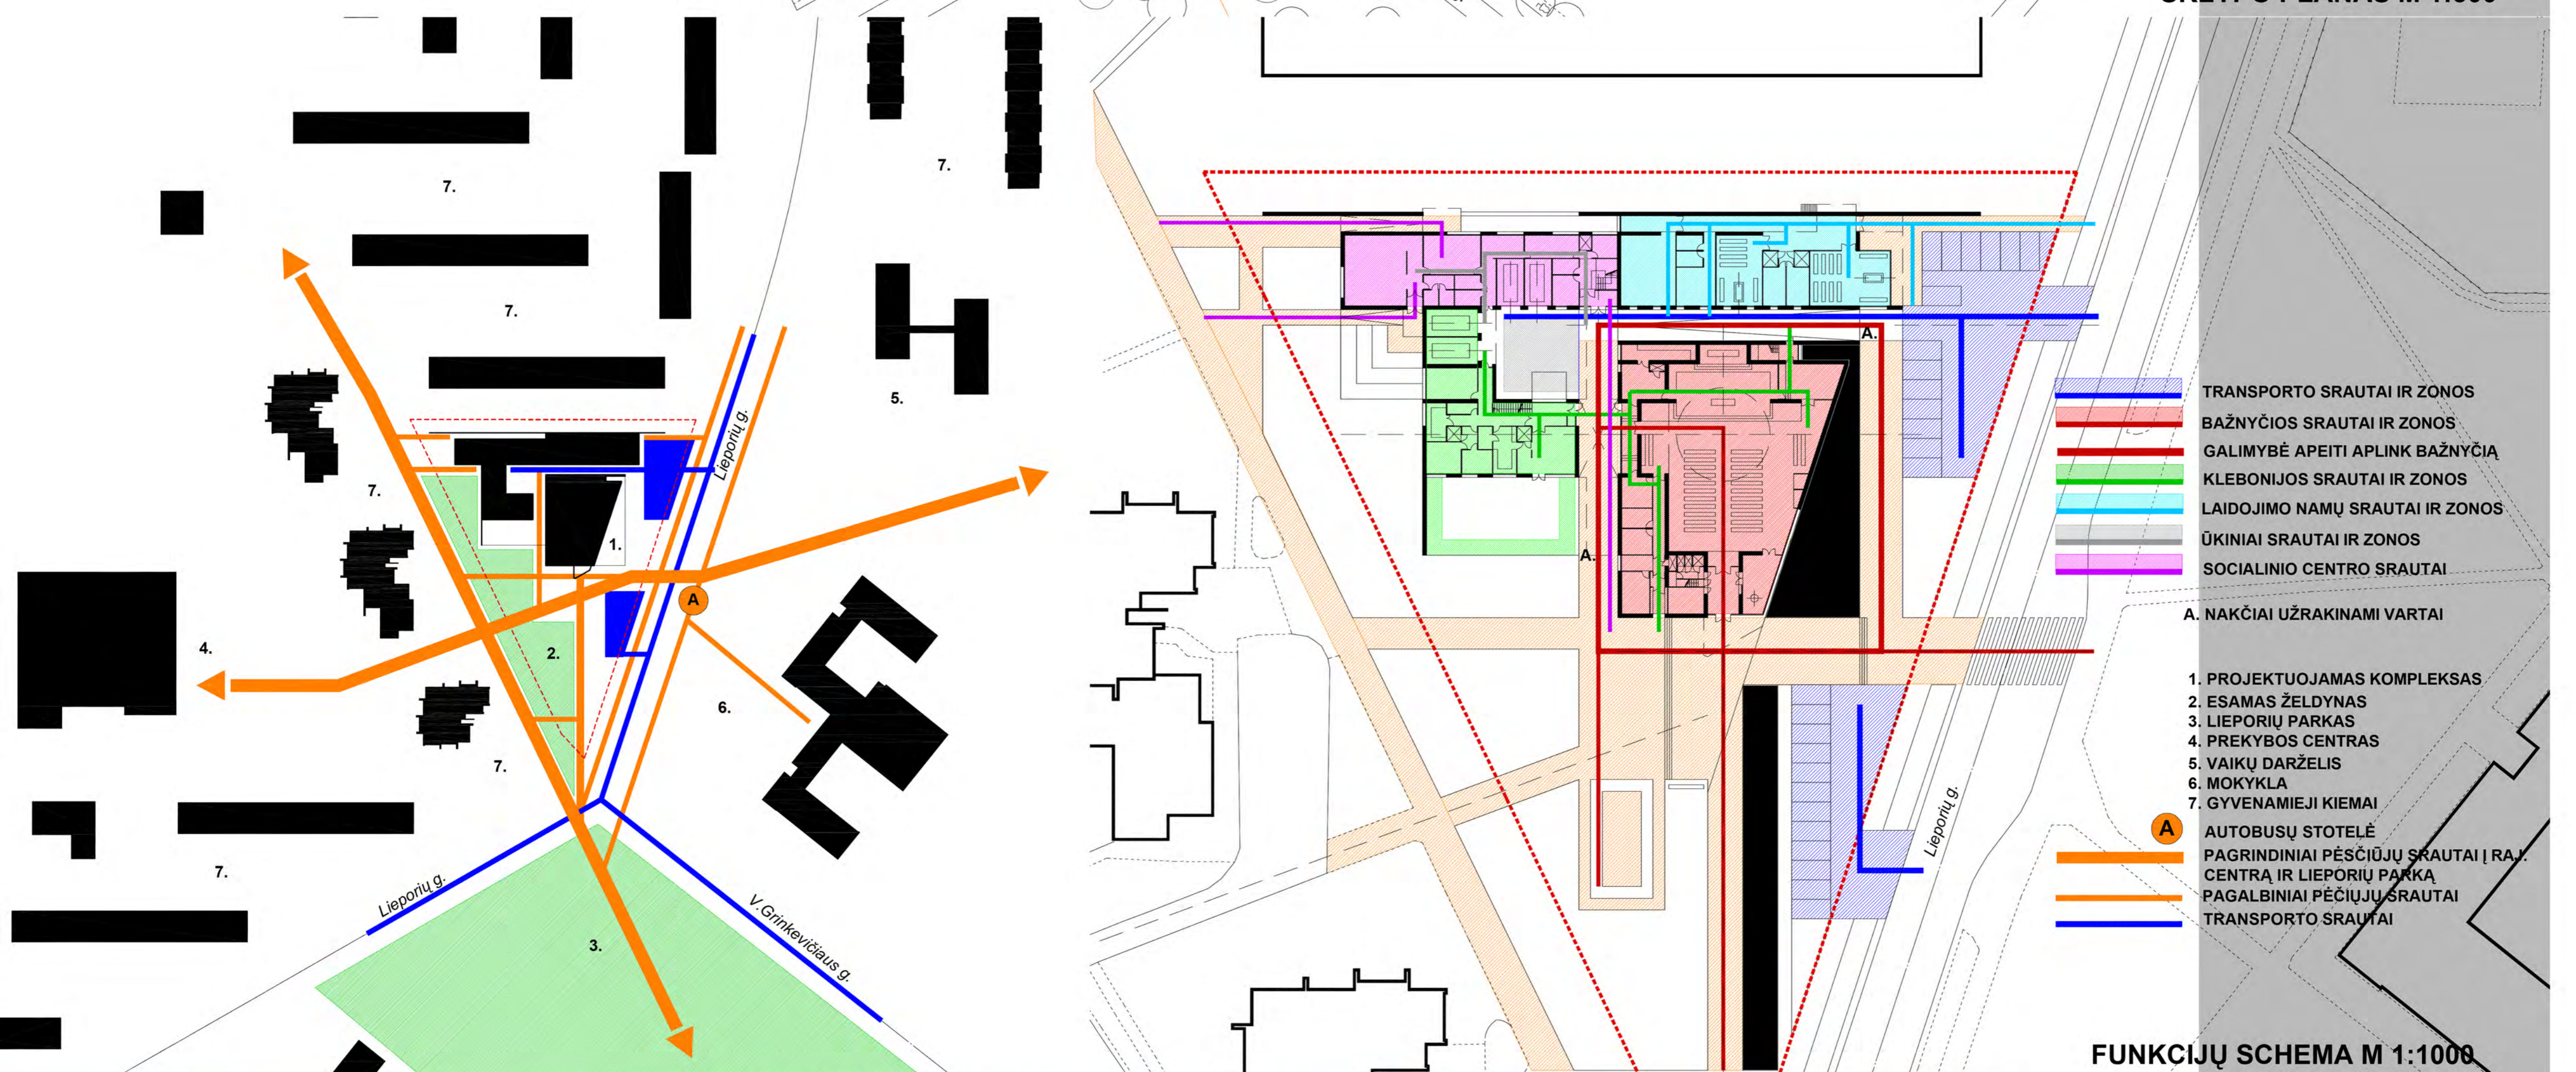


- TRANSPORTO SRAUTAI IR ZONOS
 - BAŽNYČIOS SRAUTAI IR ZONOS
 - GALIMYBĖ APEITI APLINK BAŽNYČIA
 - KLEBONIJOS SRAUTAI IR ZONOS
 - LAIDOJIMO NAMŲ SRAUTAI IR ZONOS
 - ŪKINIAI SRAUTAI IR ZONOS
 - SOCIALINIO CENTRO SRAUTAI
- A. NAKČIAI UŽRAKINAMI VARTAI
1. PROJEKTUOJAMAS KOMPLEKSAS
 2. ESAMAS ŽELDYNAS
 3. LIEPORIŲ PARKAS
 4. PREKYBOS CENTRAS
 5. VAIKŲ DARŽELIS
 6. MOKYKLA
 7. GYVENAMIEJI KIEMAI
- A AUTOBUSŲ STOTELĖ
- PAGRINDINIAI PĖSIČIŲJŲ SRAUTAI | RA. CENTRŲ IR LIEPORIŲ PARKA
 - PAGALBINIAI PĖSIČIŲJŲ SRAUTAI
 - TRANSPORTO SRAUTAI

FUNKCIJŲ SCHEMA M 1:1000



VAIZDAS NUO LIEPORIŲ G.

ŠIARĖS RYTŲ FASADAS M 1:200

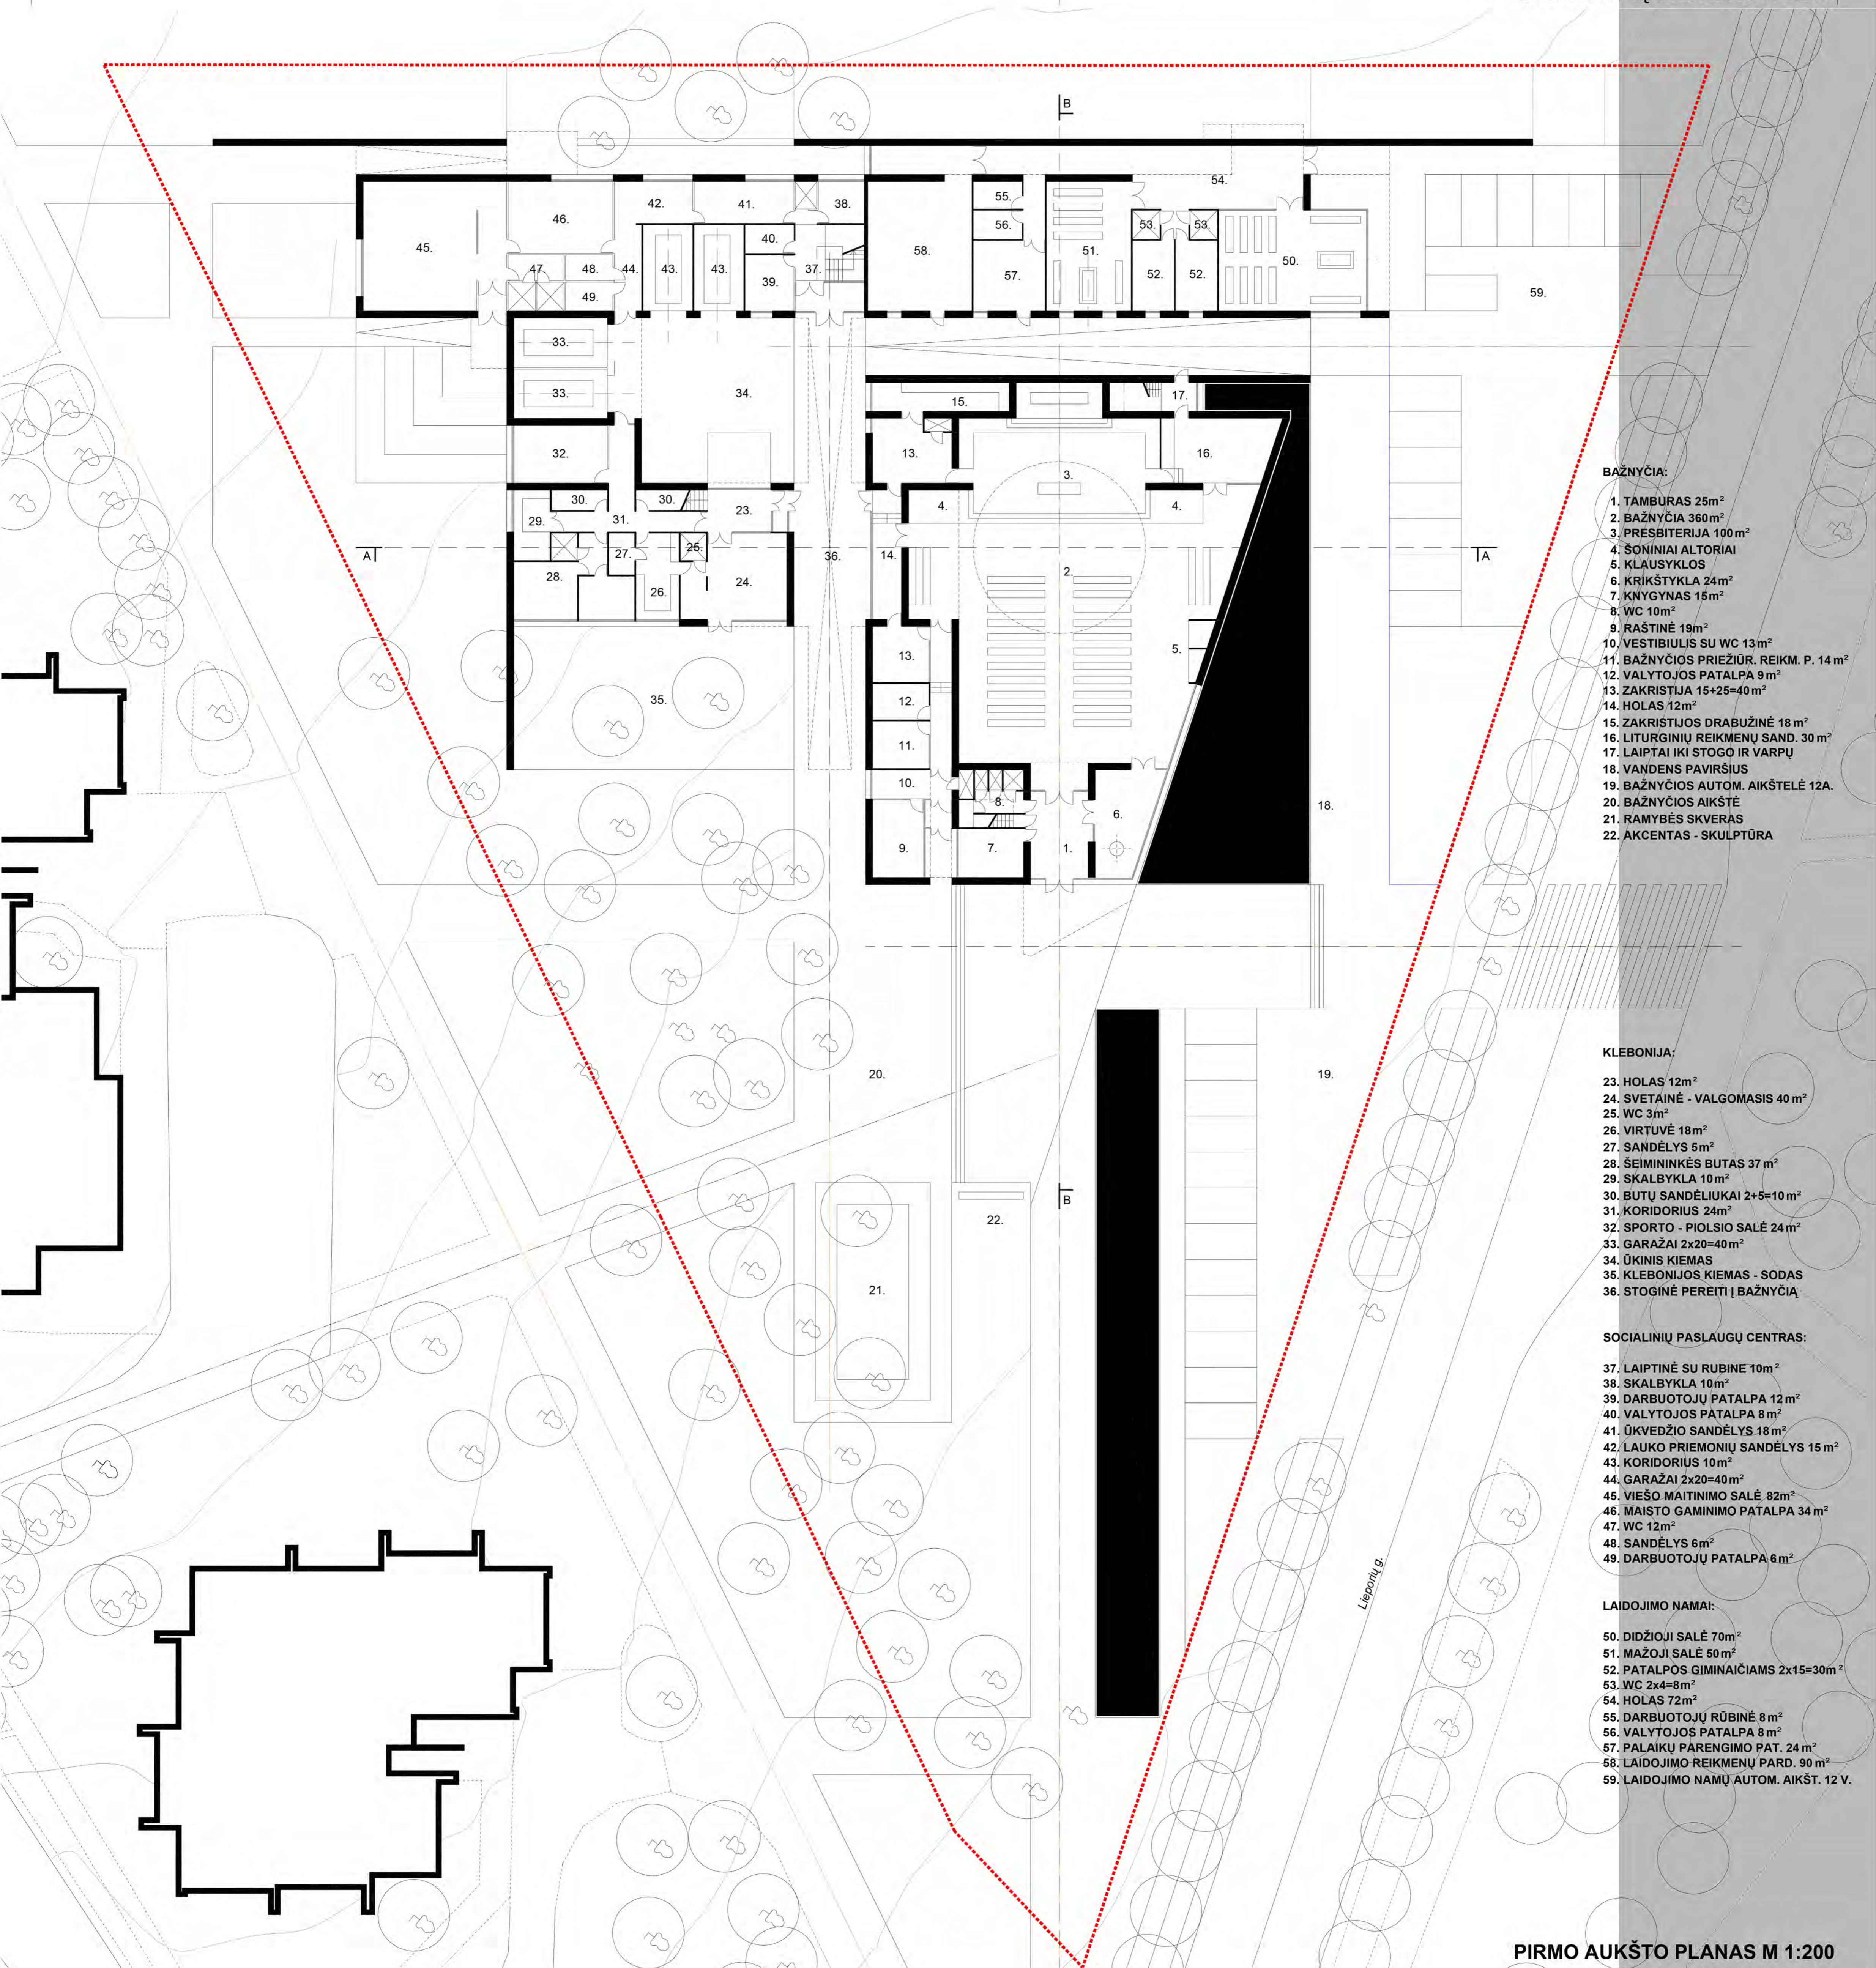

BAŽNYČIA:

1. TAMBURAS 25m²
2. BAŽNYČIA 360m²
3. PRESBITERIJA 100m²
4. ŠONINIAI ALTORIAI
5. KLAUSYKLOS
6. KRIKŠTYKLA 24m²
7. KNYGYNAS 15m²
8. WC 10m²
9. RAŠTINĖ 19m²
10. VESTIBULIS SU WC 13m²
11. BAŽNYČIOS PRIEŽIŪR. REIKM. P. 14 m²
12. VALYTOJOS PATALPA 9m²
13. ZAKRISTUJA 15+25=40m²
14. HOLAS 12m²
15. ZAKRISTUJOS DRABUŽINĖ 18m²
16. LITURGINIŲ REIKMENŲ SAND. 30m²
17. LAIPTAI IKI STOGO IR VARPŲ
18. VANDENS PAVIRŠIUS
19. BAŽNYČIOS AUTOM. AIKŠTELĖ 12A.
20. BAŽNYČIOS AIKŠTĖ
21. RAMYBĖS SKVERAS
22. AKCENTAS - SKULPTŪRA

KLEBONIJA:

23. HOLAS 12m²
24. SVETAINĖ - VALGOMASIS 40m²
25. WC 3m²
26. VIRTUVĖ 18m²
27. SANDĖLYS 5m²
28. ŠEIMININKĖS BUTAS 37m²
29. SKALBYKLA 10m²
30. BUTŲ SANDĖLIUKAI 2+5=10m²
31. KORIDORIUS 24m²
32. SPORTO - PIOLSIŲ SALĖ 24m²
33. GARAŽAI 2x20=40m²
34. ŪKINIS KIEMAS
35. KLEBONIJOS KIEMAS - SODAS
36. STOGINĖ PEREITĪ BAŽNYČIA

SOCIALINIŲ PASLAUGŲ CENTRAS:


37. LAIPTINĖ SU RUBINE 10m²
38. SKALBYKLA 10m²
39. DARBUOTOJŲ PATALPA 12m²
40. VALYTOJOS PATALPA 8m²
41. ŪKVEDŽIO SANDĖLYS 18m²
42. LAUKO PRIEMONIŲ SANDĖLYS 15m²
43. KORIDORIUS 10m²
44. GARAŽAI 2x20=40m²
45. VIEŠO MAITINIMO SALĖ 82m²
46. MAISTO GAMINIMO PATALPA 34m²
47. WC 12m²
48. SANDĖLYS 6m²
49. DARBUOTOJŲ PATALPA 6m²

LAIDOJIMO NAMAI:


50. DIDŽIOJI SALĖ 70m²
51. MAŽOJI SALĖ 50m²
52. PATALPOS GIMINAIČIAMS 2x15=30m²
53. WC 2x4=8m²
54. HOLAS 72m²
55. DARBUOTOJŲ RŪBINĖ 8m²
56. VALYTOJOS PATALPA 8m²
57. PALAIKŲ PARENGIMO PAT. 24m²
58. LAIDOJIMO REIKMENŲ PARD. 90m²
59. LAIDOJIMO NAMŲ AUTOM. AIKŠT. 12 V.

PIRMO AUKŠTO PLANAS M 1:200

ŠIARĖS VAKARŲ FASADAS M 1:200

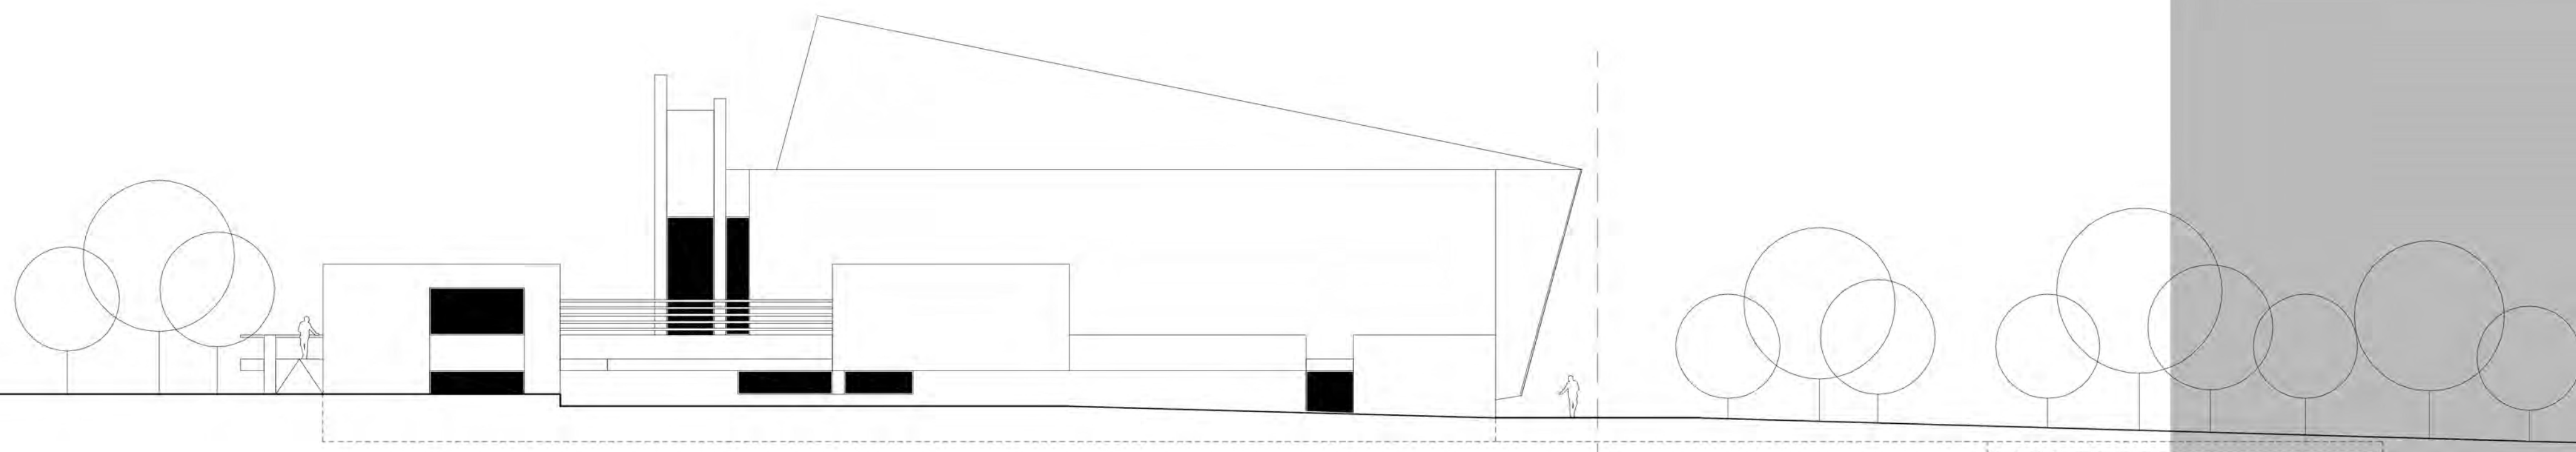


PIETRYČIŲ FASADAS M 1:200

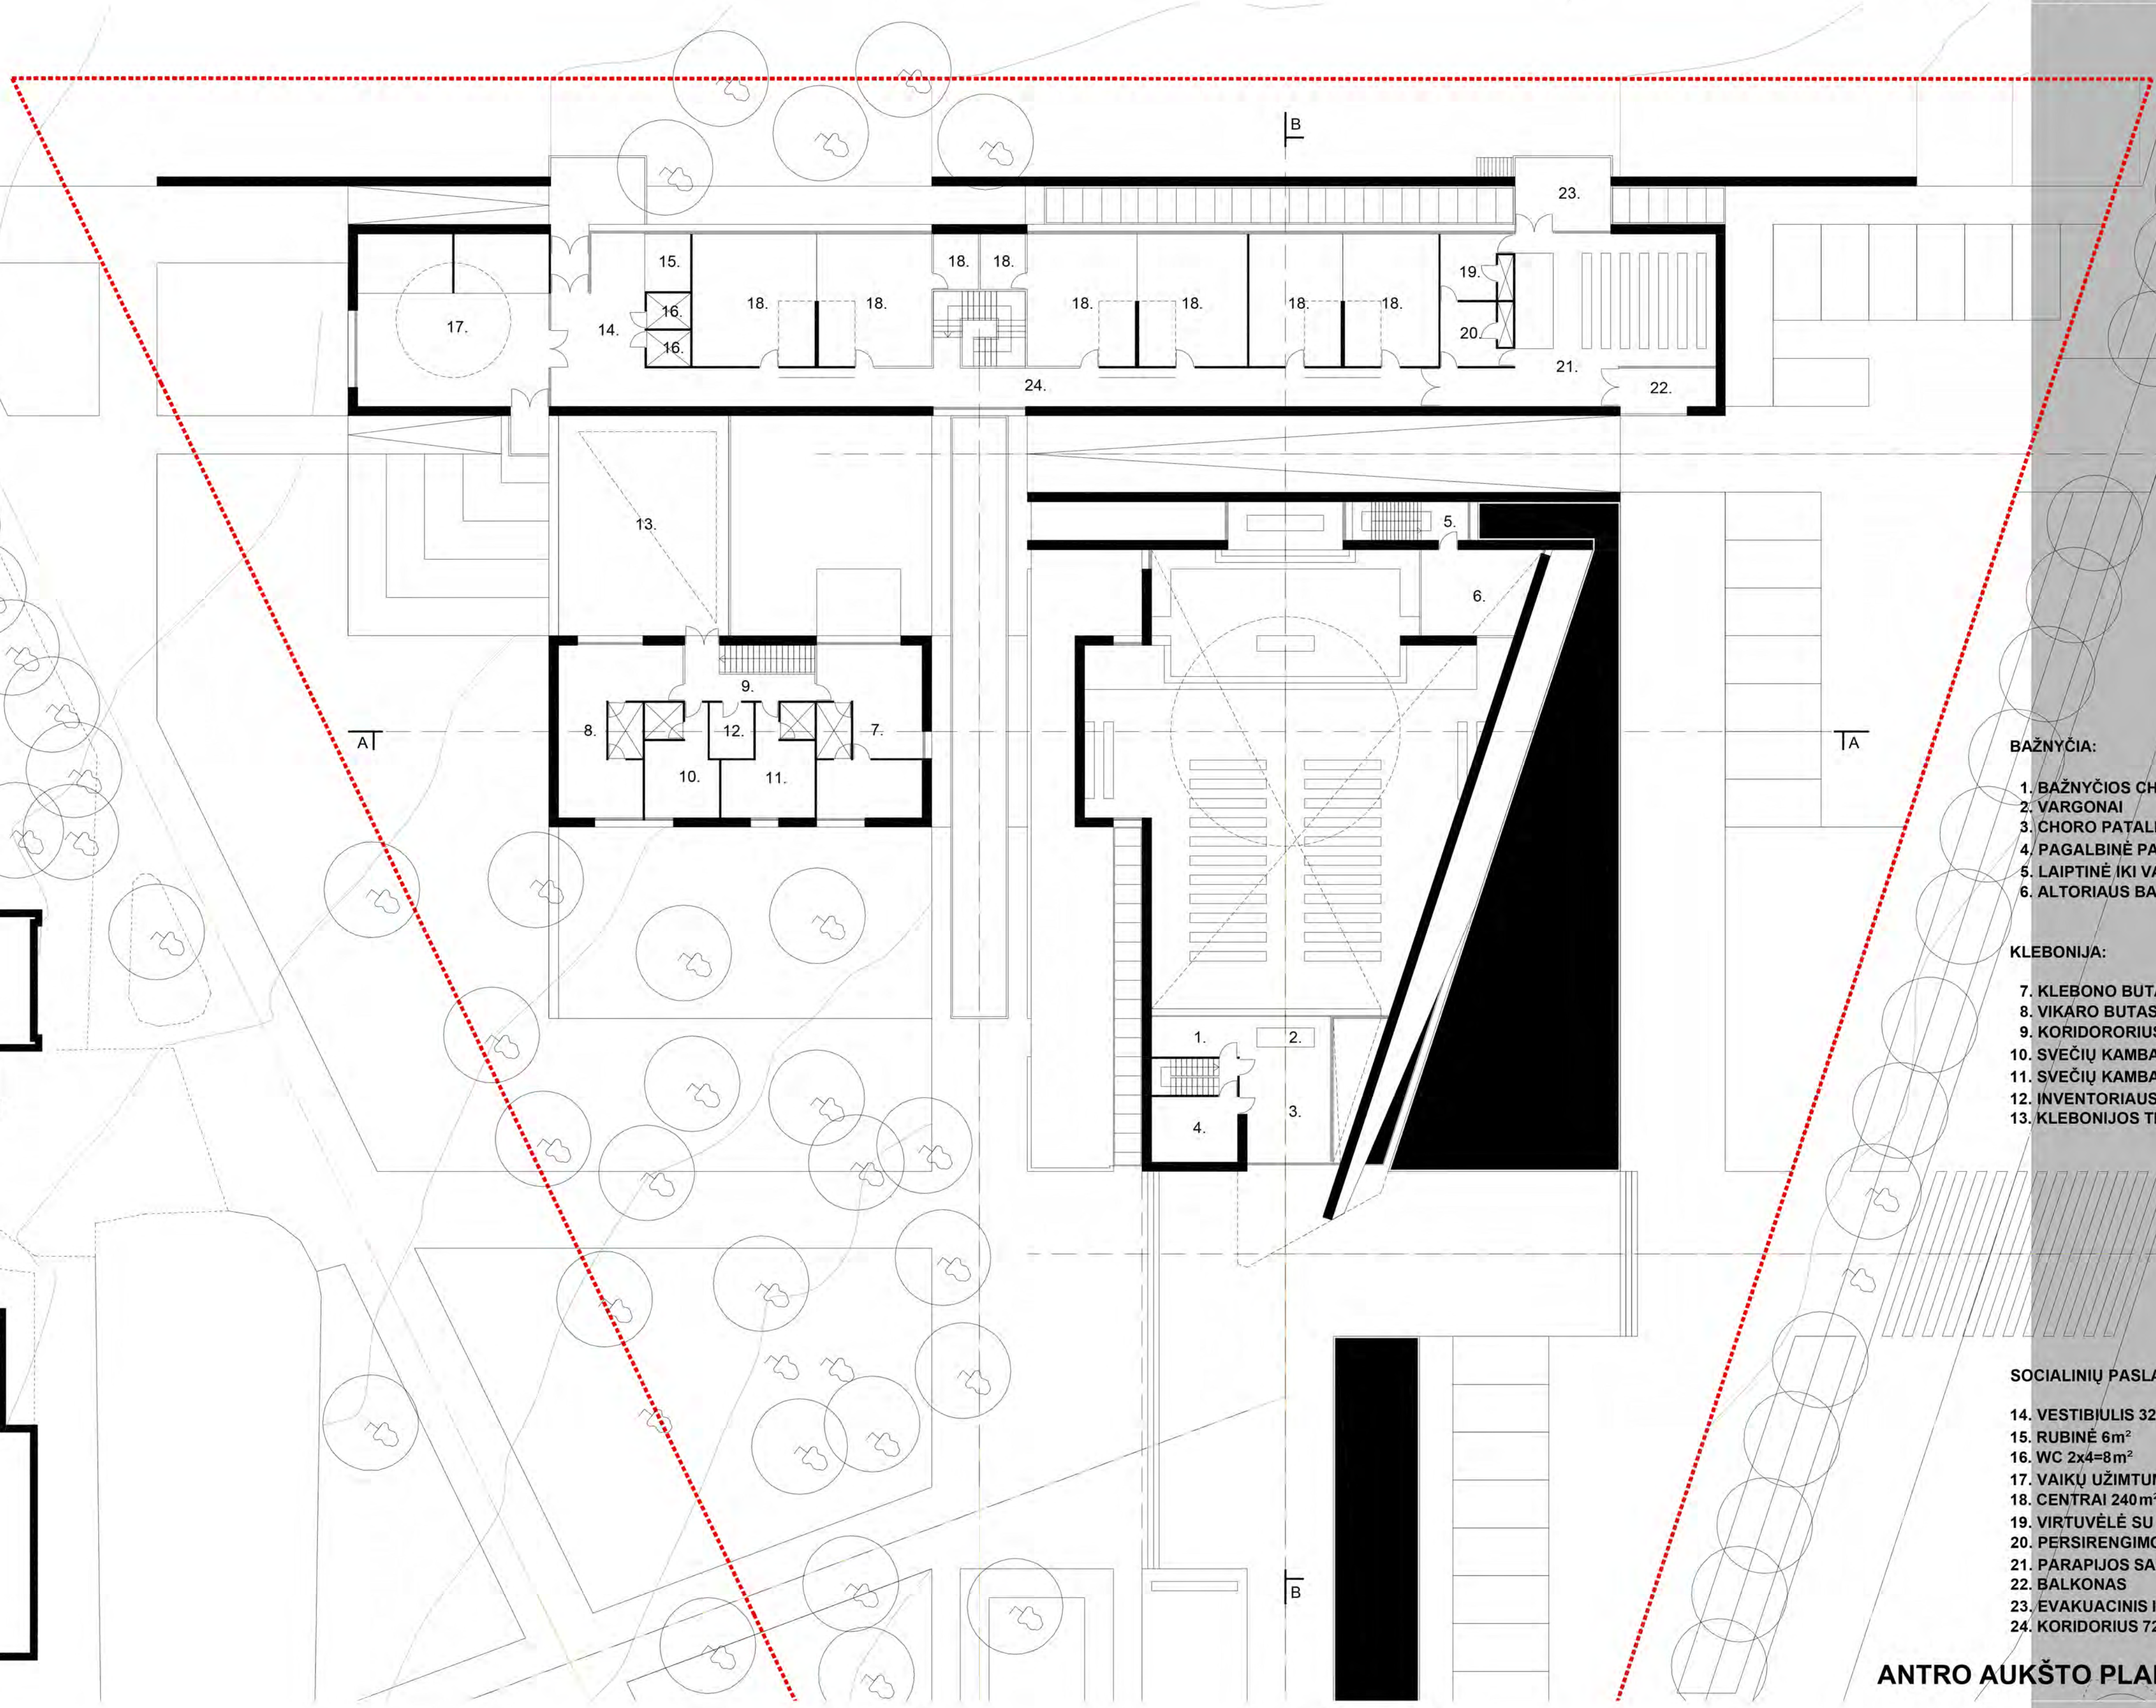


- BAŽNYČIA:**
- 1. BAŽNYČIOS CHORO BALKONAS 20m²
 - 2. VARGONAI
 - 3. CHORO PATALPA 20m²
 - 4. PAGALBINĖ PATALPA 15m²
 - 5. LAIPTINĖ IKI VARPŲ IR STOGO
 - 6. ALTORIAUS BALKONAS 24m²
- KLEBONIJA:**
- 7. KLEBONO BUTAS 50m²
 - 8. VIKARO BUTAS 40m²
 - 9. KORIDORIUS 9m²
 - 10. SVEČIŲ KAMBARYS 18m²
 - 11. SVEČIŲ KAMBARYS 20m²
 - 12. INVENTORIAUS SANDĖLYS 7m²
 - 13. KLEBONIJOS TERASA
- SOCIALINIŲ PASLAUGŲ CENTRAS:**
- 14. VESTIBULIUS 32m²
 - 15. RUBINĖ 6m²
 - 16. WC 2x4=8m²
 - 17. VAIKŲ UŽIMTUMO PATALPA 90m²
 - 18. CENTRALI 240m²
 - 19. VIRTUVĖLĖ SU SANDĖLIUKU 13m²
 - 20. PERSIRENGIMO PATALPA 13m²
 - 21. PARAPIJOS SALĖ 90m²
 - 22. BALKONAS
 - 23. EVAKUACINIS IŠĖJIMAS
 - 24. KORIDORIUS 72m²


ANTRO AUKŠTO PLANAS M 1:200

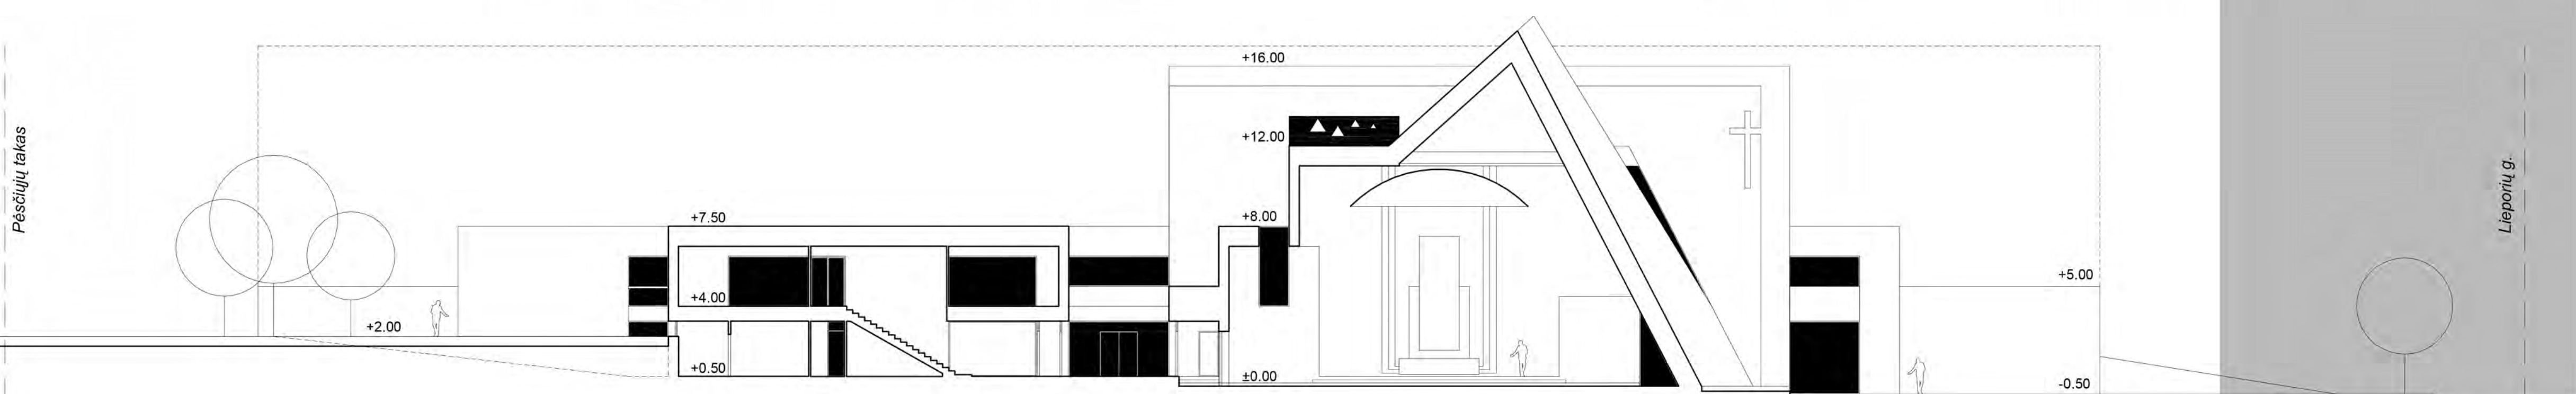

PJŪVIS A-A M 1:200

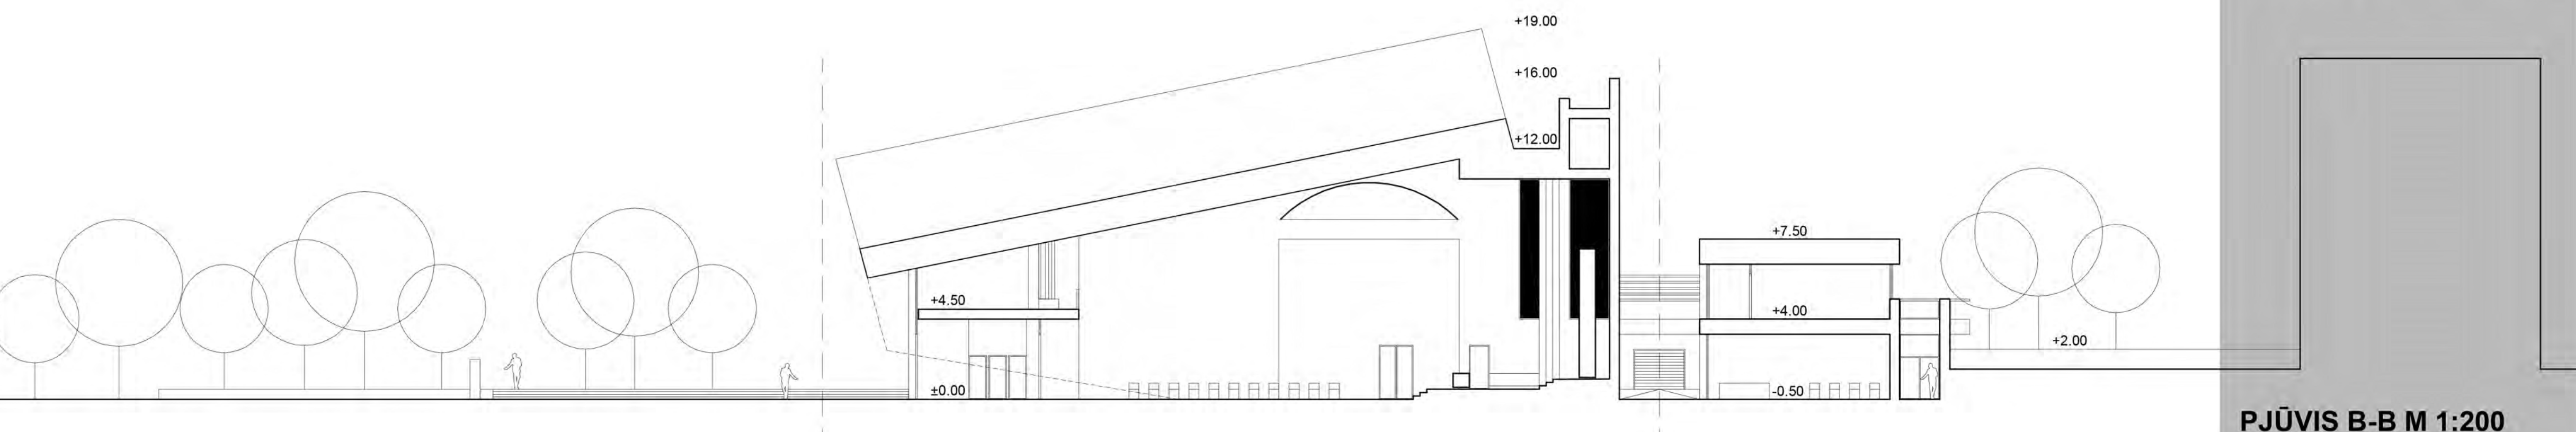


PJŪVIS B-B M 1:200

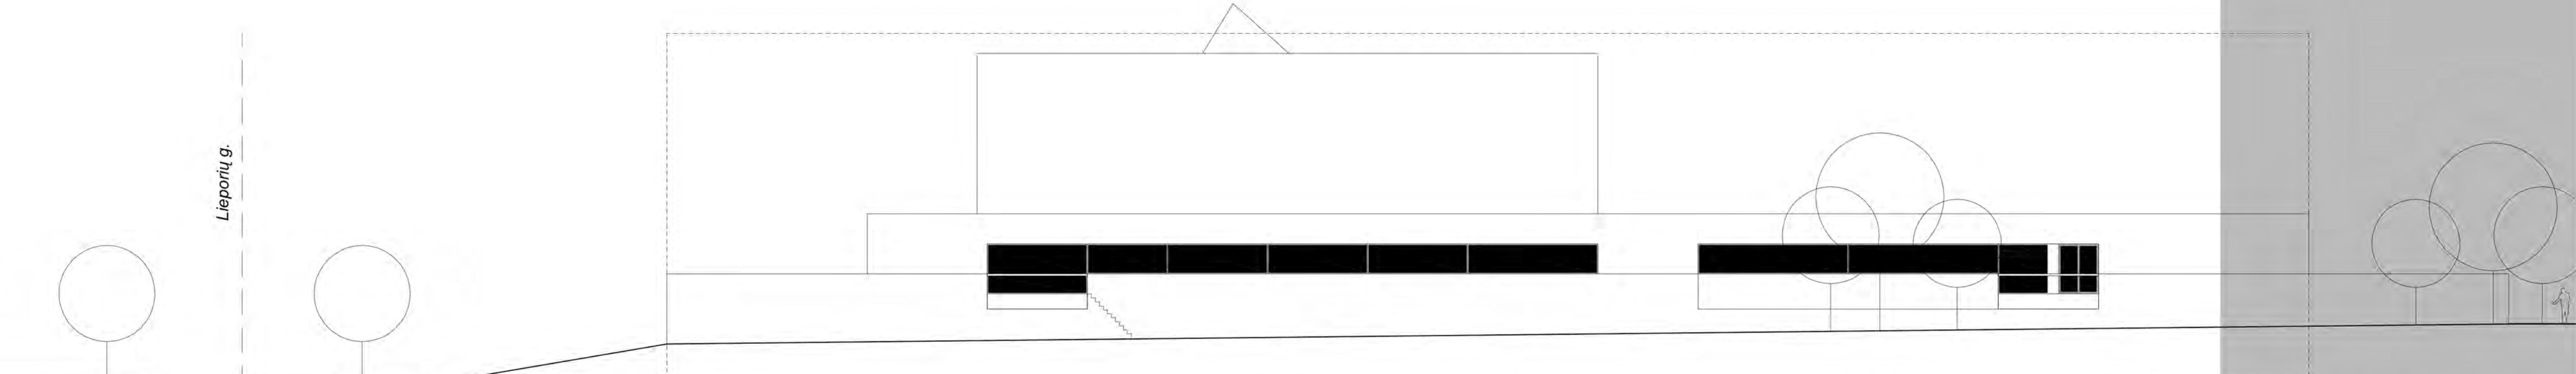

PIETVAKARIŲ FASADAS M 1:200



VAIZDAS NUO PĖSČIŪJŲ TAKO

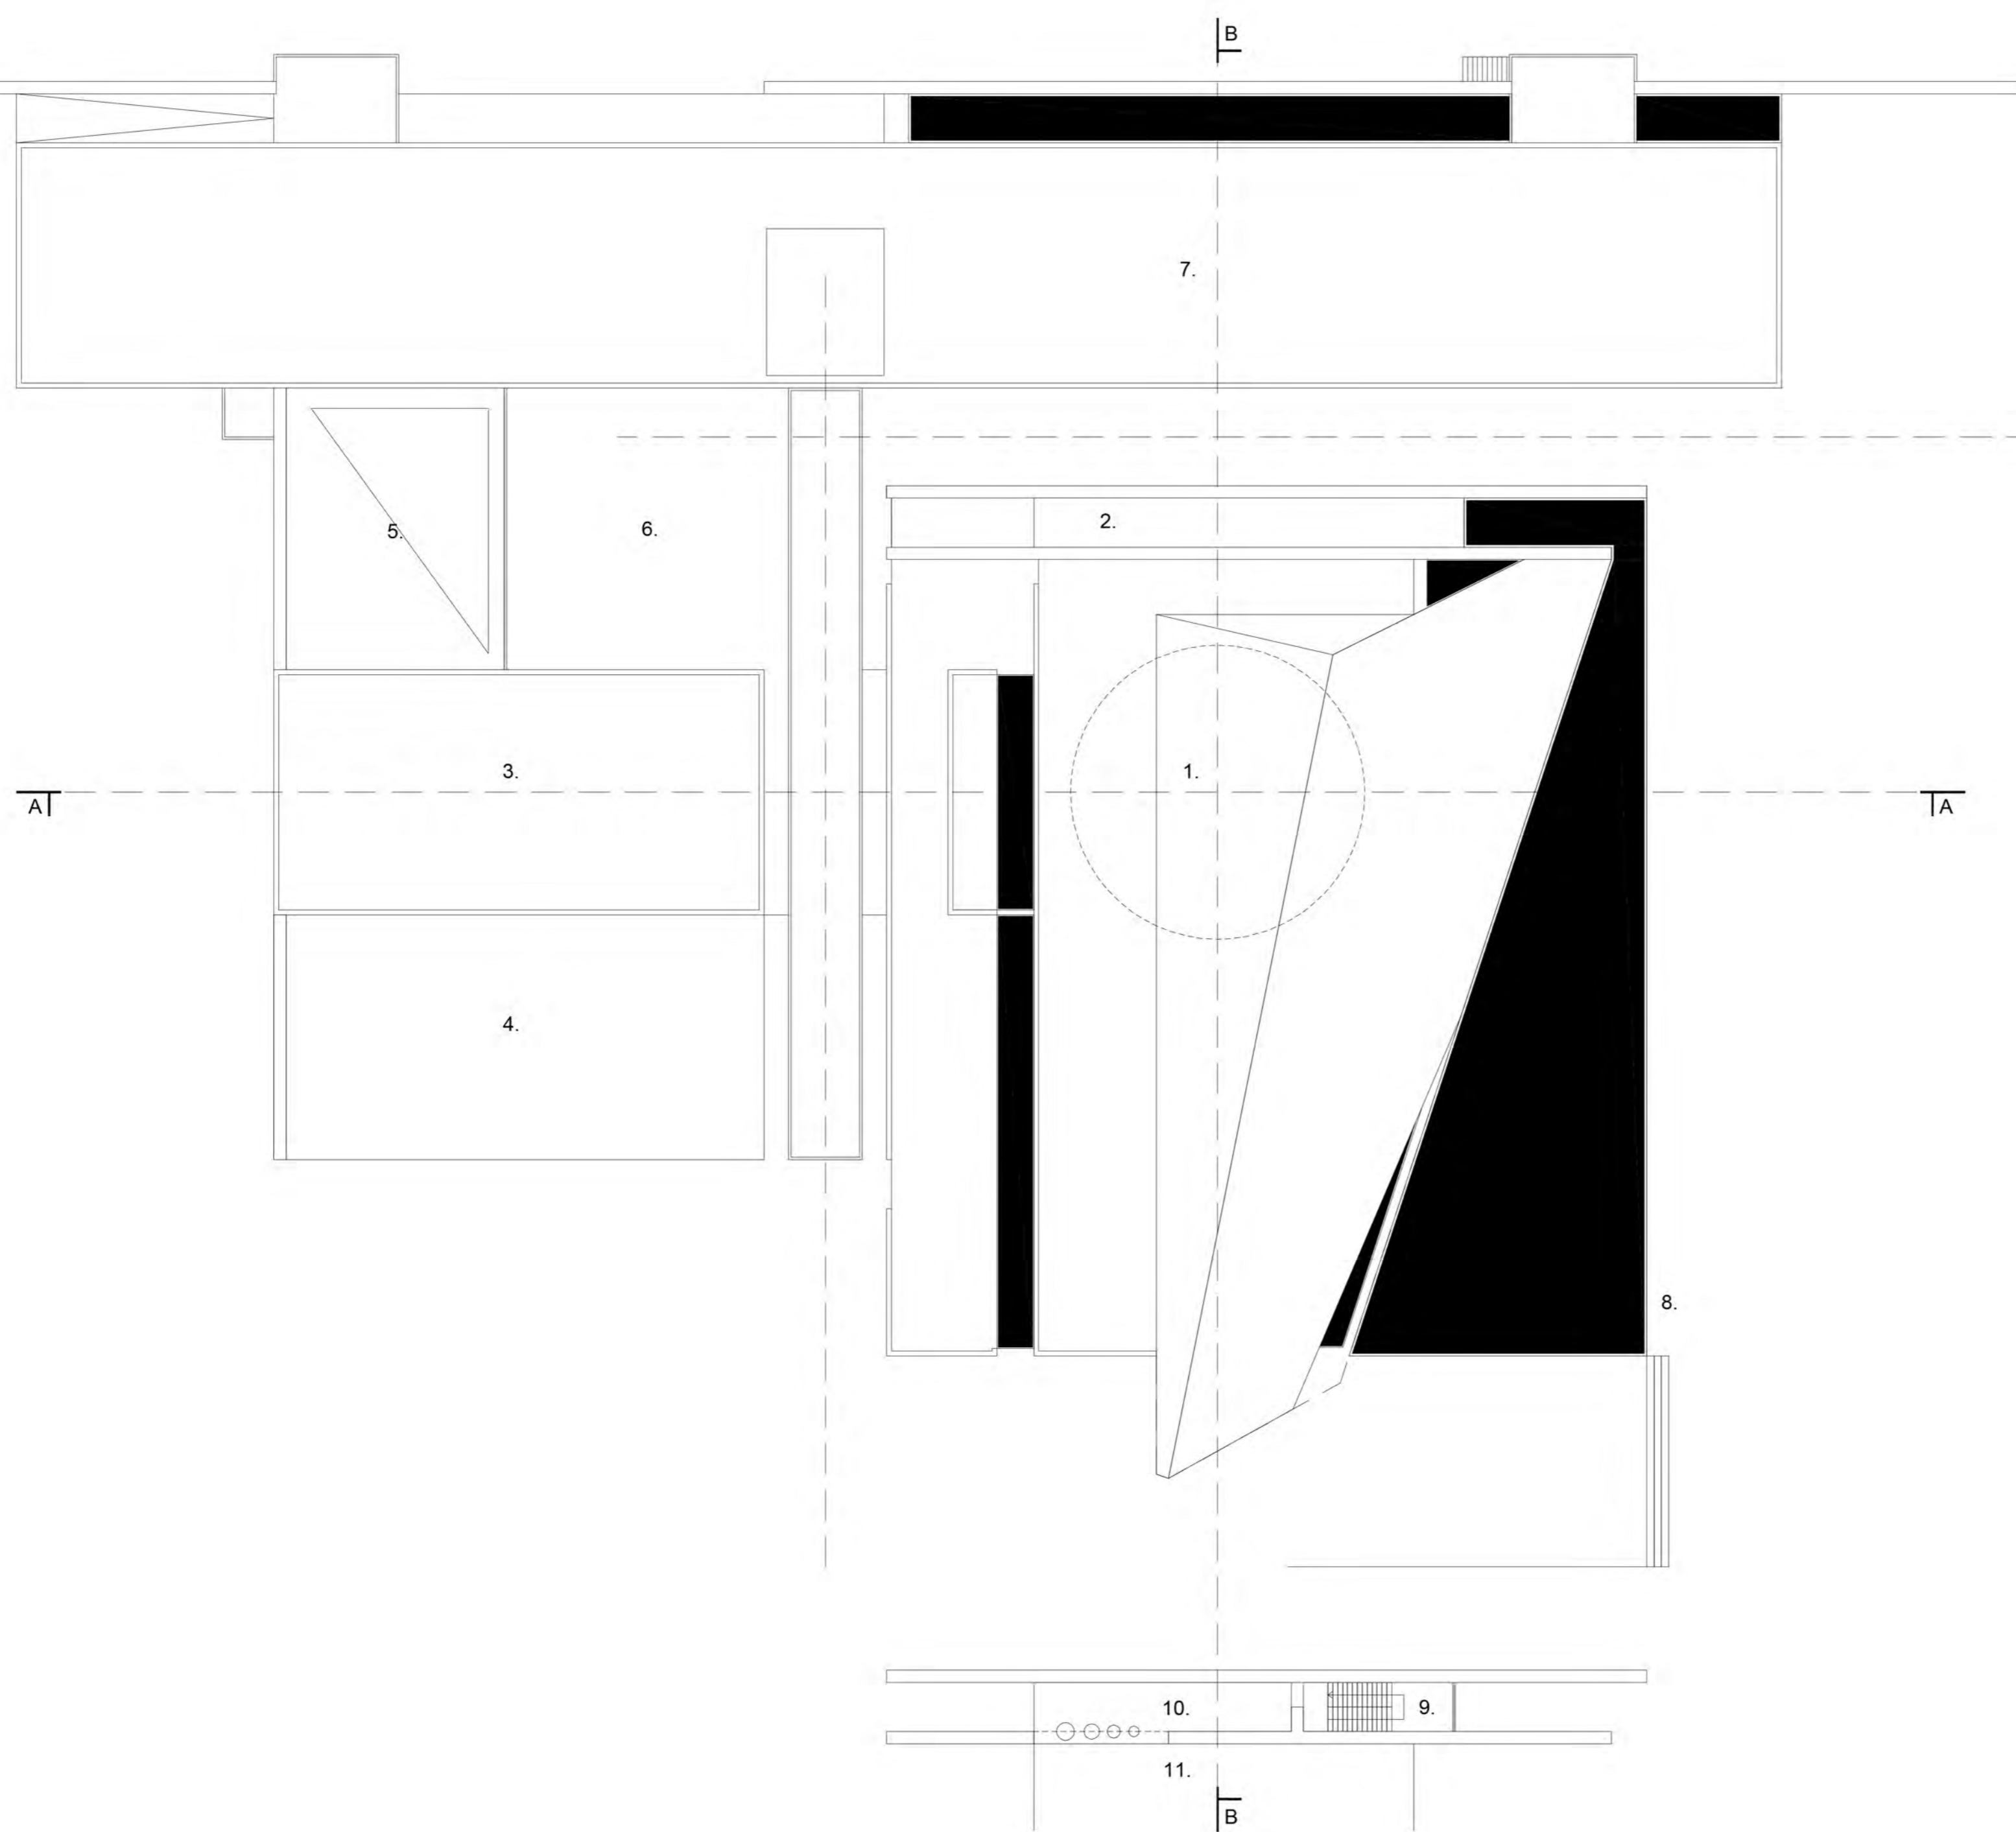


1. BAŽNYČIA
2. VARPŲ
3. KLEBONIJA
4. KLEBONIŲ KIEMAS
5. KLEBONIŲ TERASA
6. ŪKINIS KIEMAS
7. SOCIALINIŲ PASLAUGŲ CENTRAS IR LAIDOJIMO NAMAI
8. VANDENS PAVIRŠIUS

STOGO PLANAS M 1:200


BAŽNYČIA:

9. LAIPTINĖ
10. VARPŲ BALKONAS
11. IŠĖJIMAS ANT BAŽNYČIOS STOGO

VARPŲ AUKŠTO PLANAS M 1:200

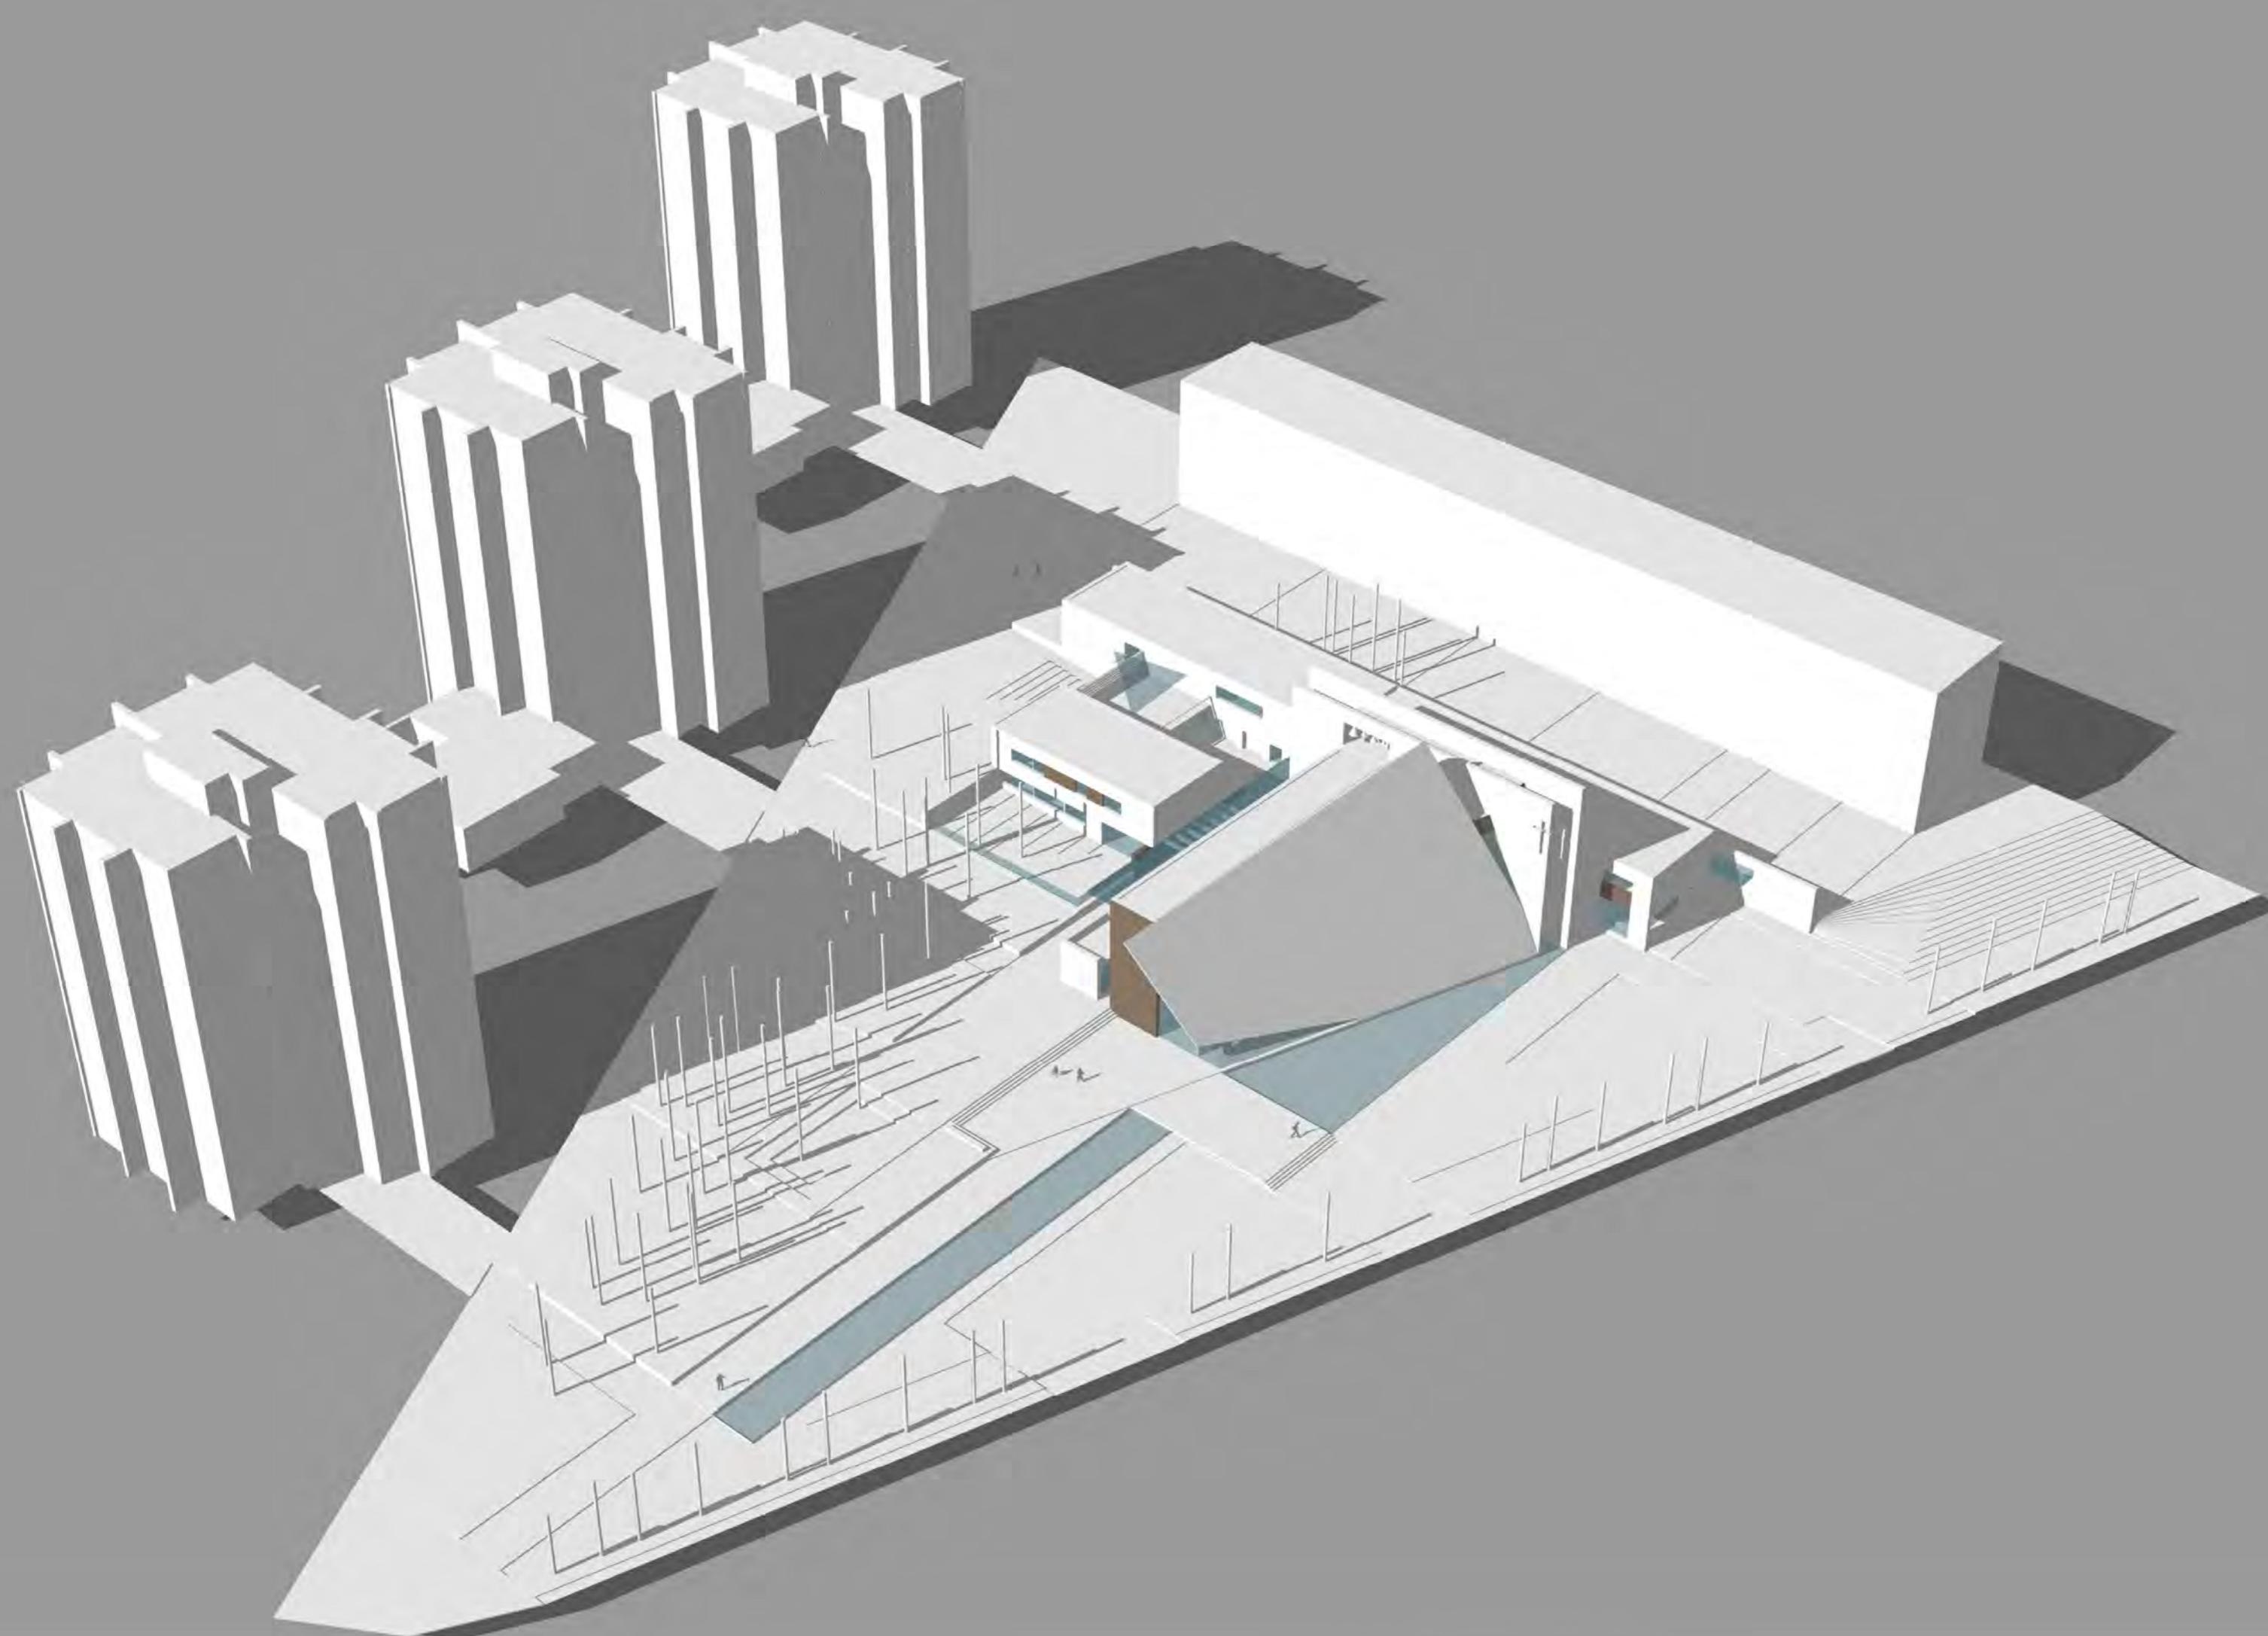

VAIZDAS IŠ PAUKŠČIO SKRYDŽIO

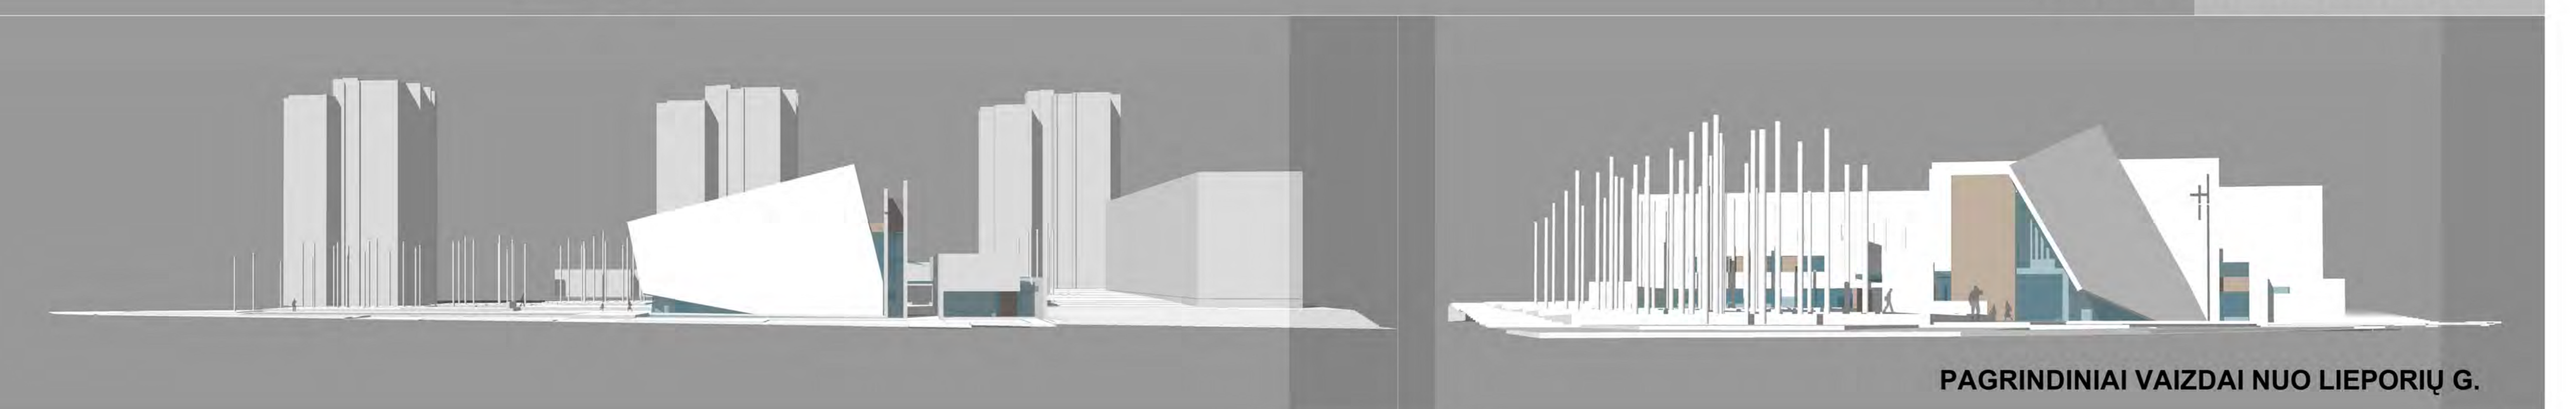

PAGRINDINIAI VAIZDAI NUO LIEPORIŲ G.