



# ŠV. M. MARIJOS NEKALTO PRASIDĖJIMO PARAPIJOS DIEVO GAILESTINGUMO BAŽNYČIA




PROJEKTO TIKSLAS - SUKURTI KONTEKSTUALŲ, PATRAUKLŲ URBANISTINĮ KOMPLEKSĄ, KURIUO GALĖTŲ DŽIAUGTIS IR NAUDOTIS BE IŠIMTIES VISI ŽMONĖS. SUKURTOS VIEŠOSIOS ERDVĖS IR JUNGTYS PRITRAUKS DAUGIAU ŽMONIŲ ! BAŽNYČIA BAŽNYČIA - ATVIRA PASAULIUI. MONUMENTALIOS, AIŠKIOS ARCHITEKTŪRINĖS FORMOS LIUDIJA BAŽNYČIOS ILGAAMŽES TRADICIJAS. BAŽNYČIA SAVO FORMOMIS ATVIRA SUPANČIAI APLINKAI IR PAKILUSI AUKŠČIAU ŽEMĖS, ARČIAU DANGAUS (VITRAŽINIAI LANGAI), VIDUJE NUMATOMAS UNIKALUS KUPOLAS SIMBOLIZUOJA DIEVO GAILESTINGUMĄ IR SUKURIA SKLENDIMO ! DANGŲ ILIUZIJĄ.

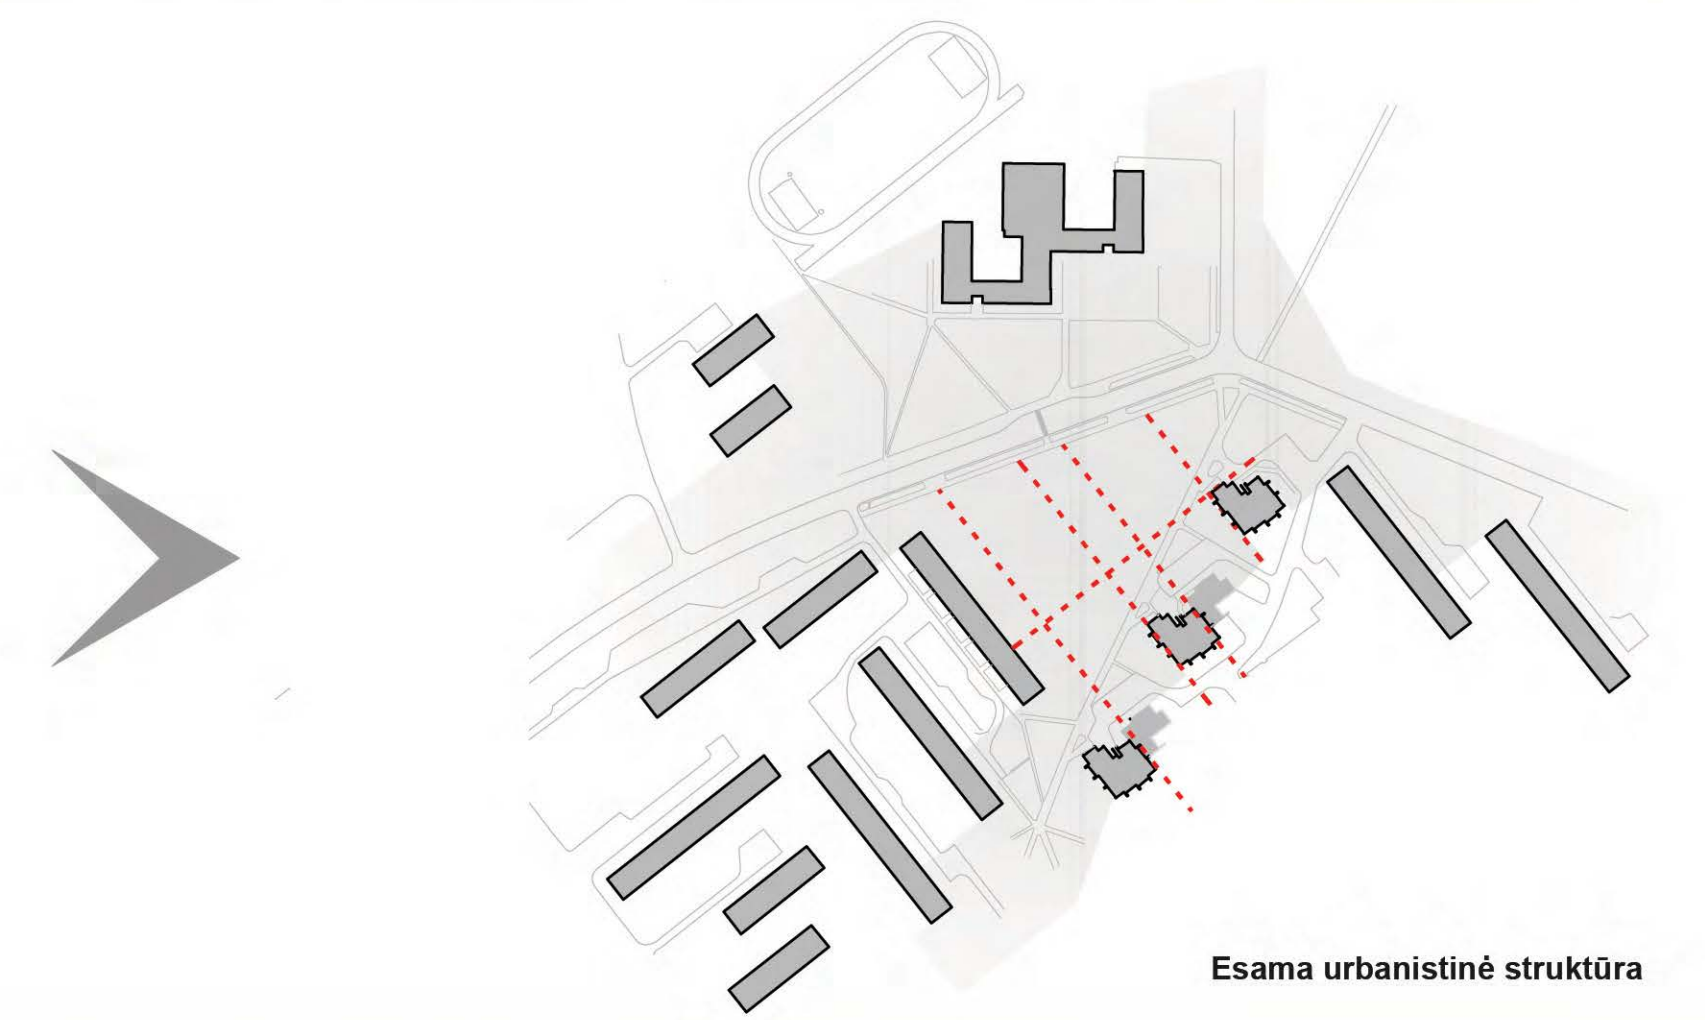

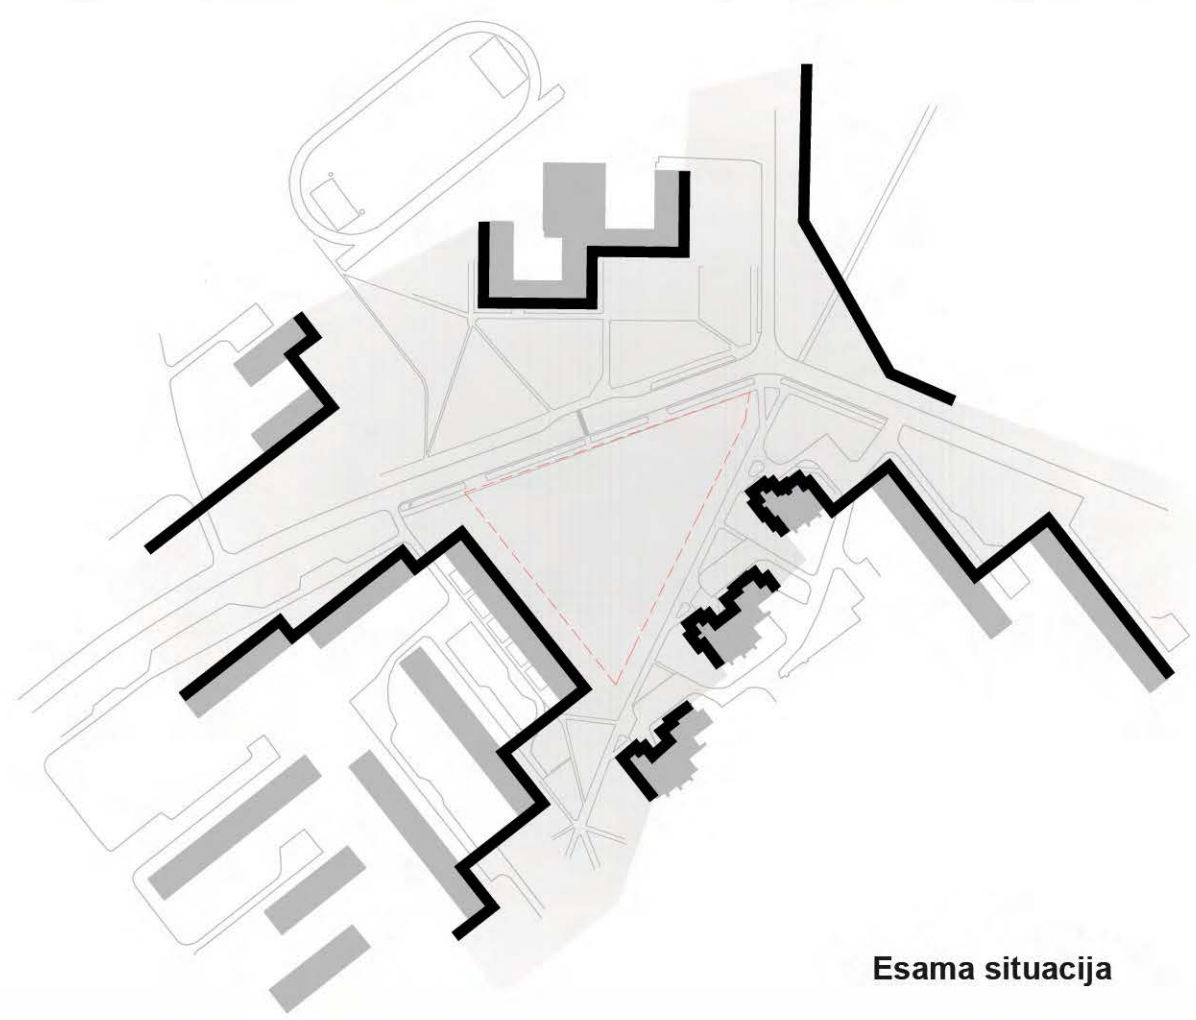





Vizualizacija

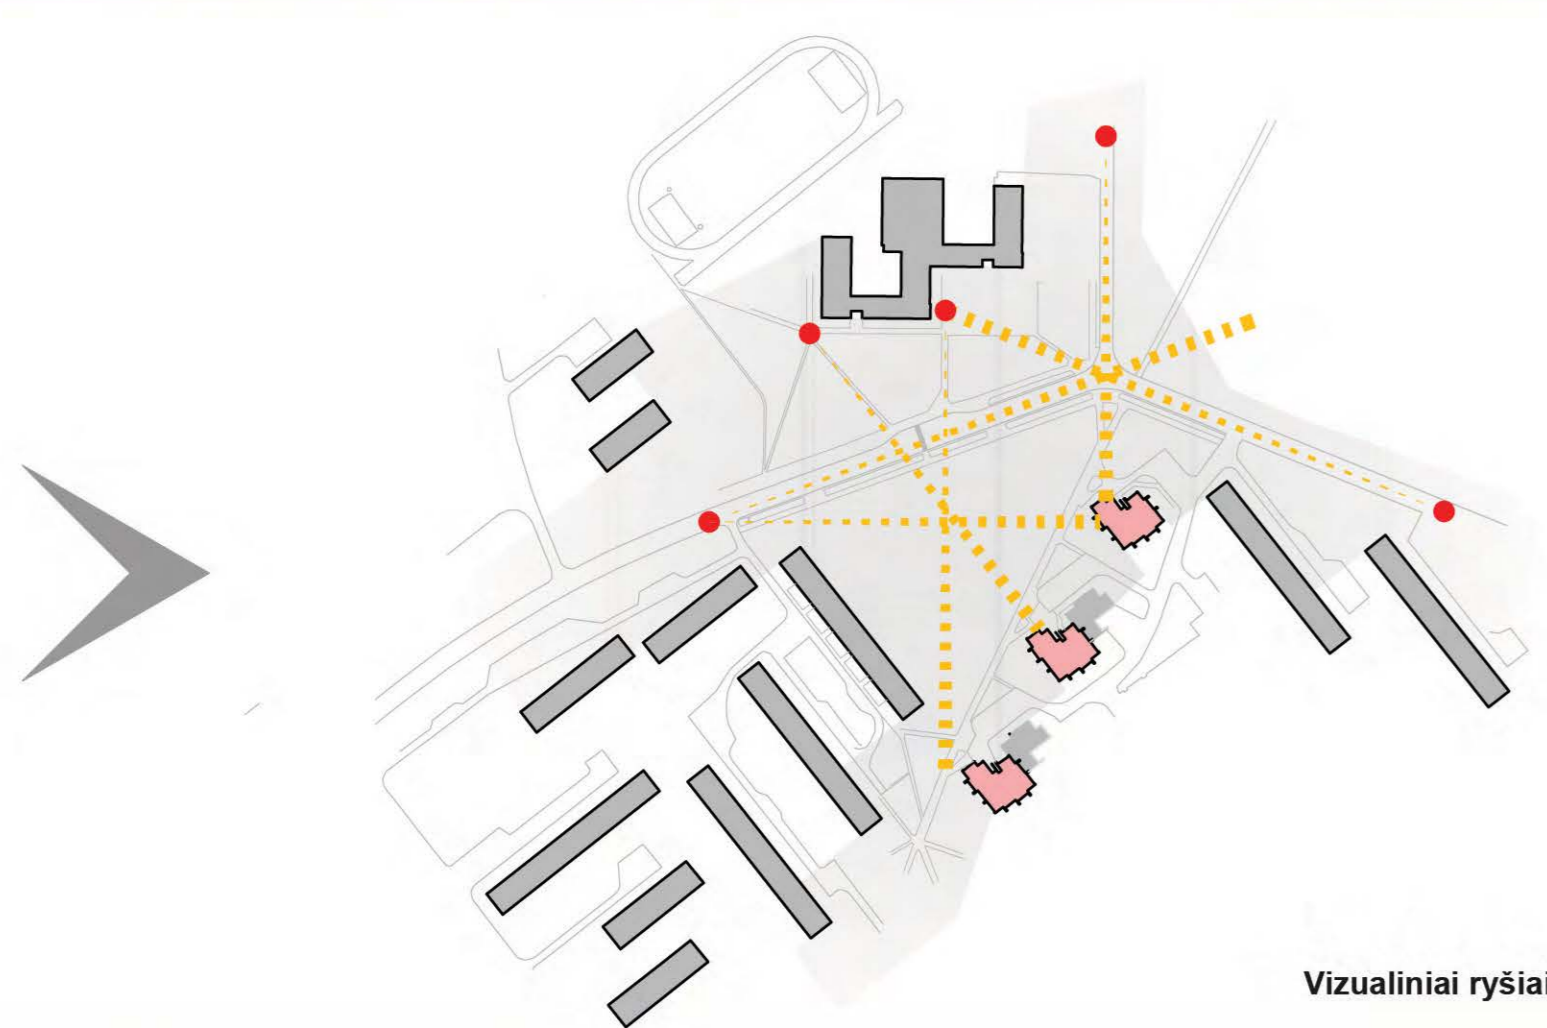

Vizualiniai ryšiai

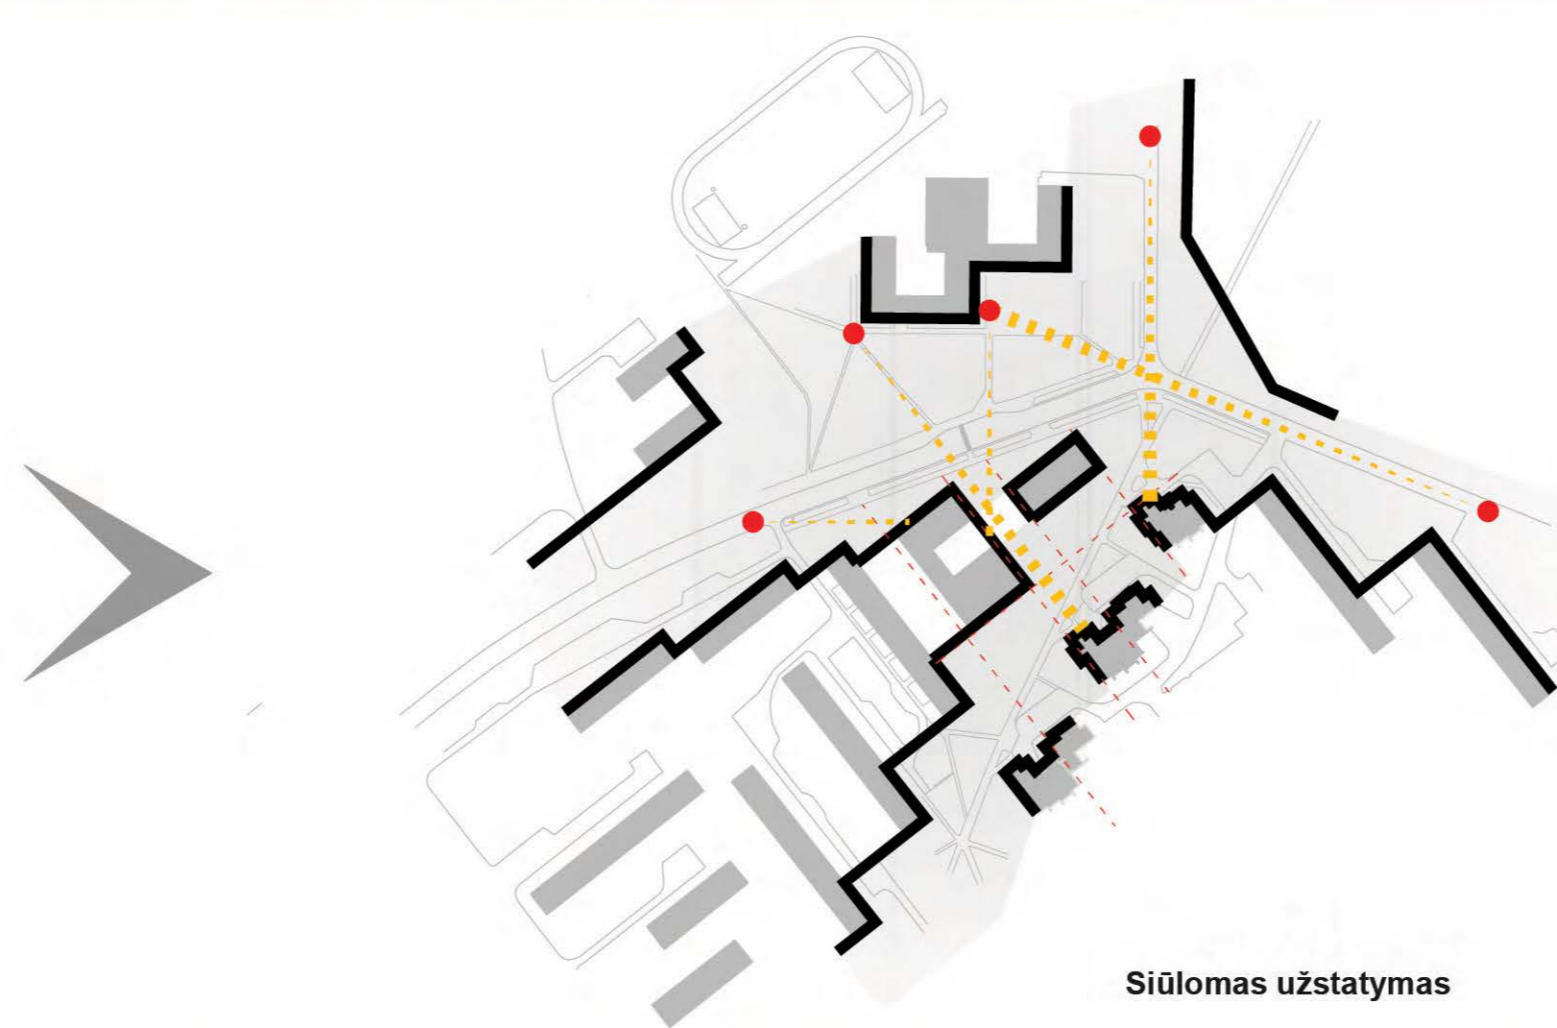

Siūlomas užstatymas

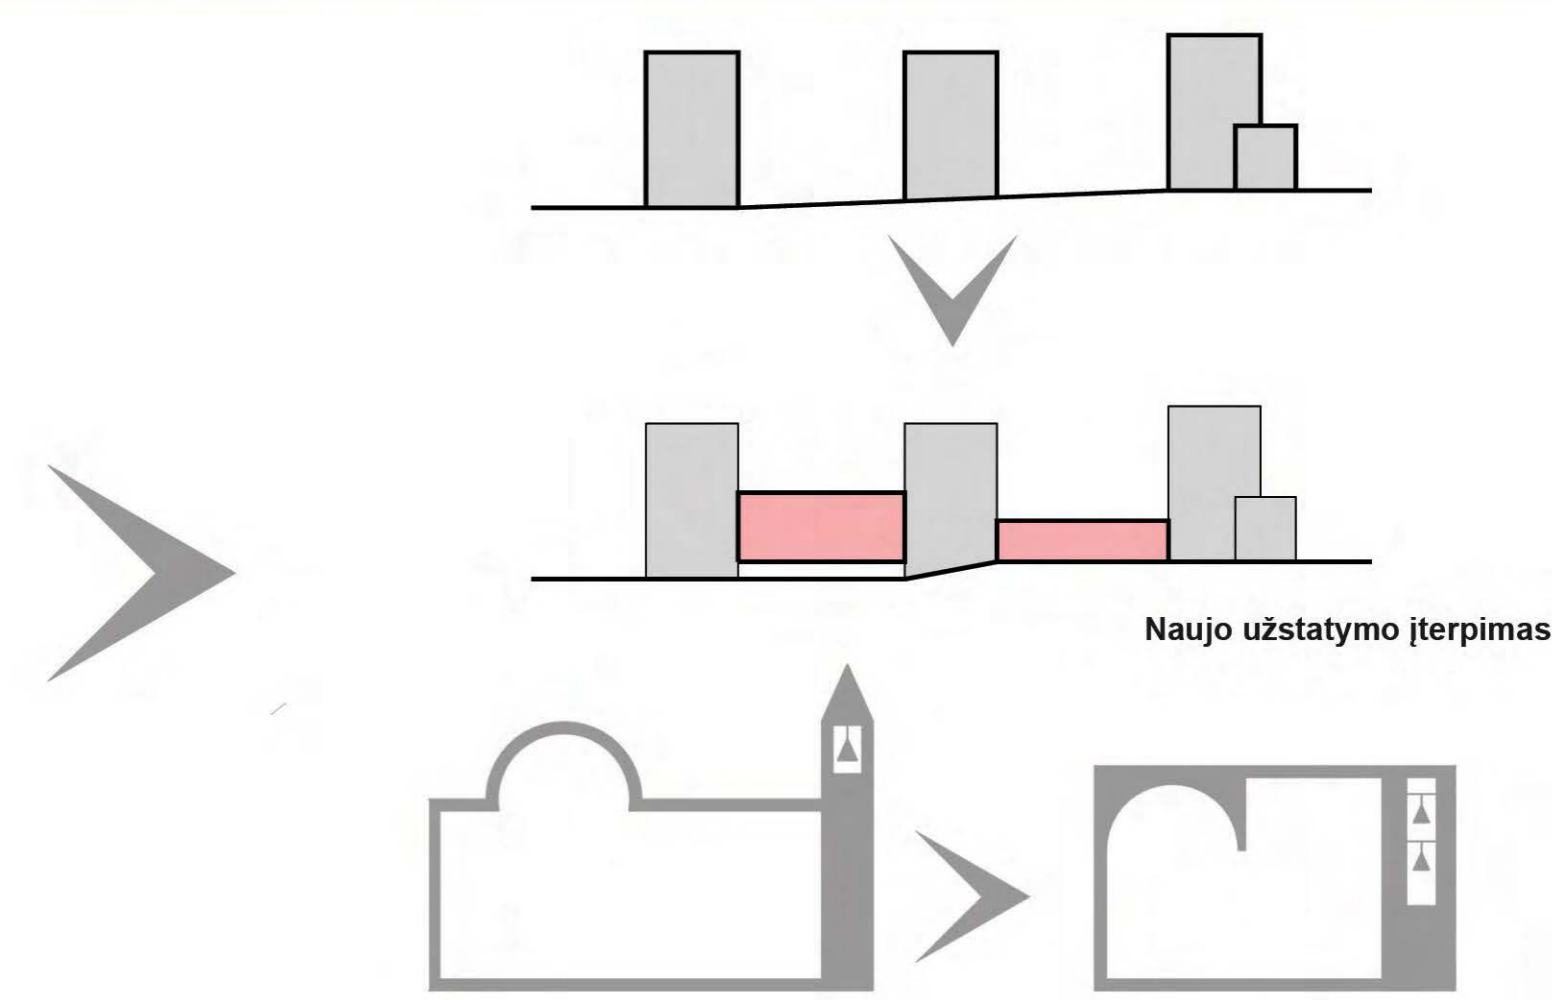


Naujo užstatymo įterpimas




Vizualizacija




- EKSPLIKACIJA**
- SKLYPO RIBA
  - IVAŽIAVIMĀS
  - IĒJIMAI
  - VEĀJA
  - ASFALTUOTA DANGA
  - ESAMI TAKAI (PLYTELESĀCĒNTAS)
  - NAUJI TAKAI; AIKŠTĒ (BETONINĀS / MĒDIS)
  - PANDUSĀI
  - IŠSAUGŪMI MEDŽIAI
  - PROJ. KRŪMAI
  - SUOLIUKAI

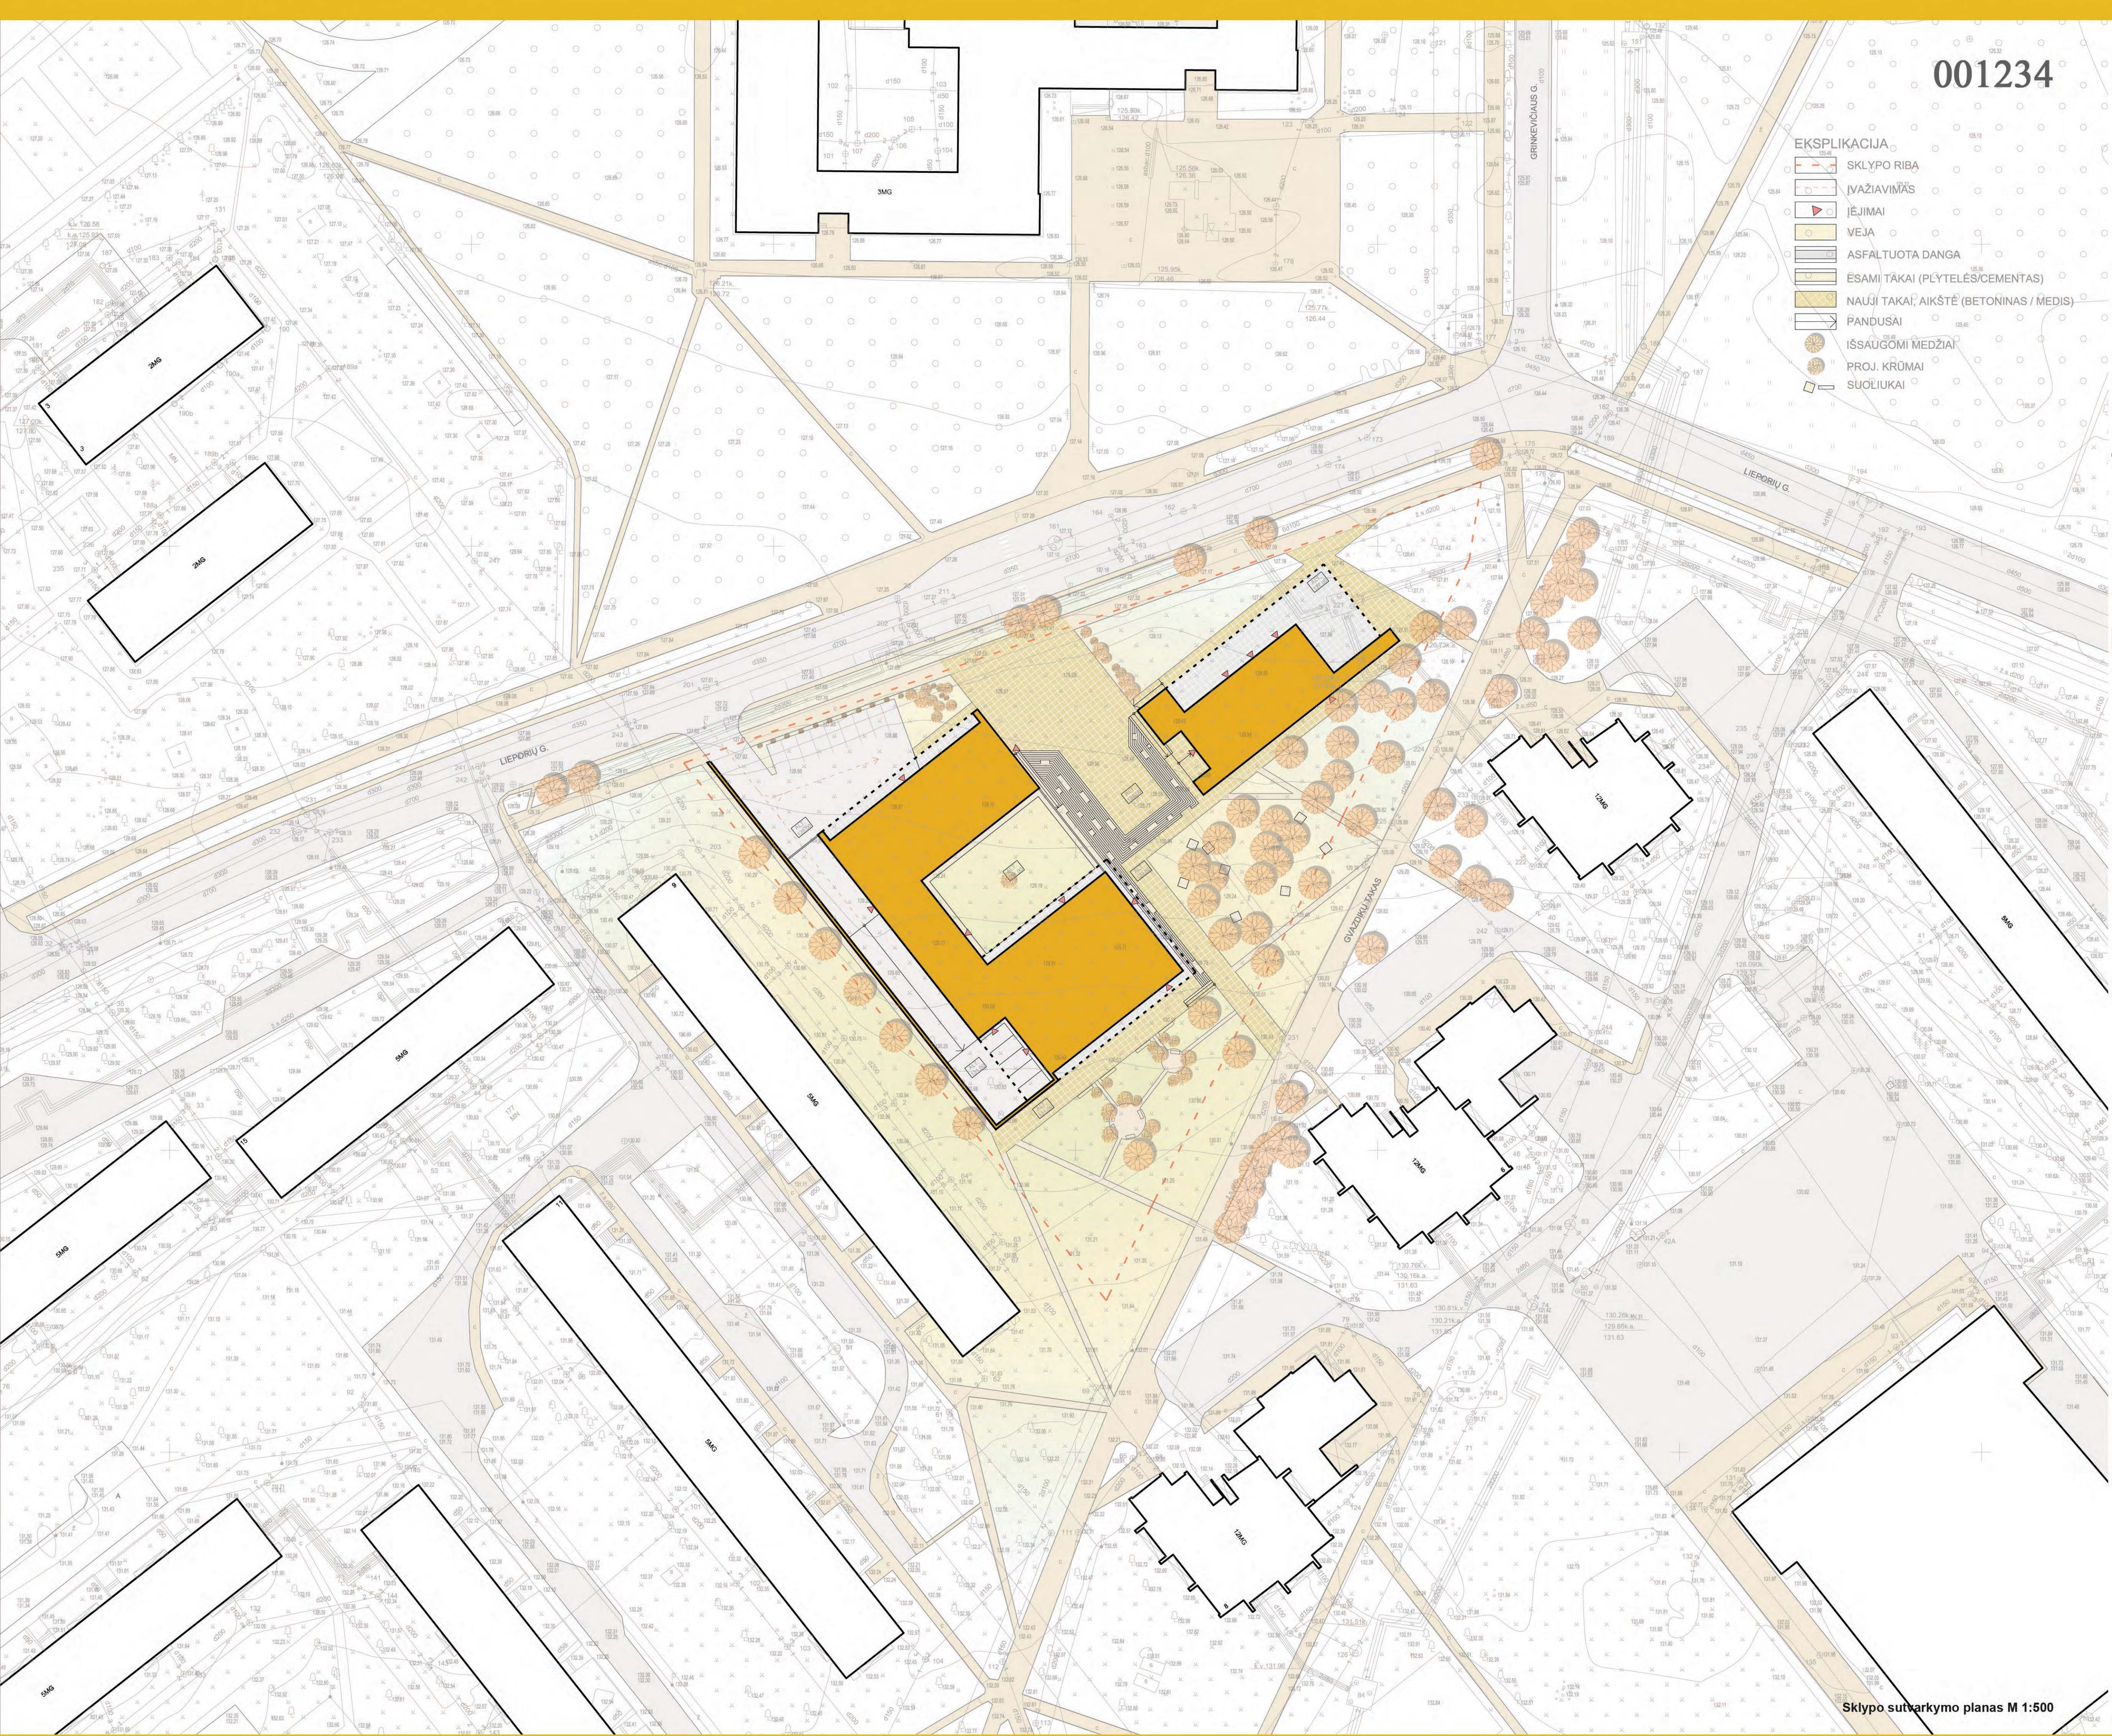


Sklypo sutārkymo plans M 1:500

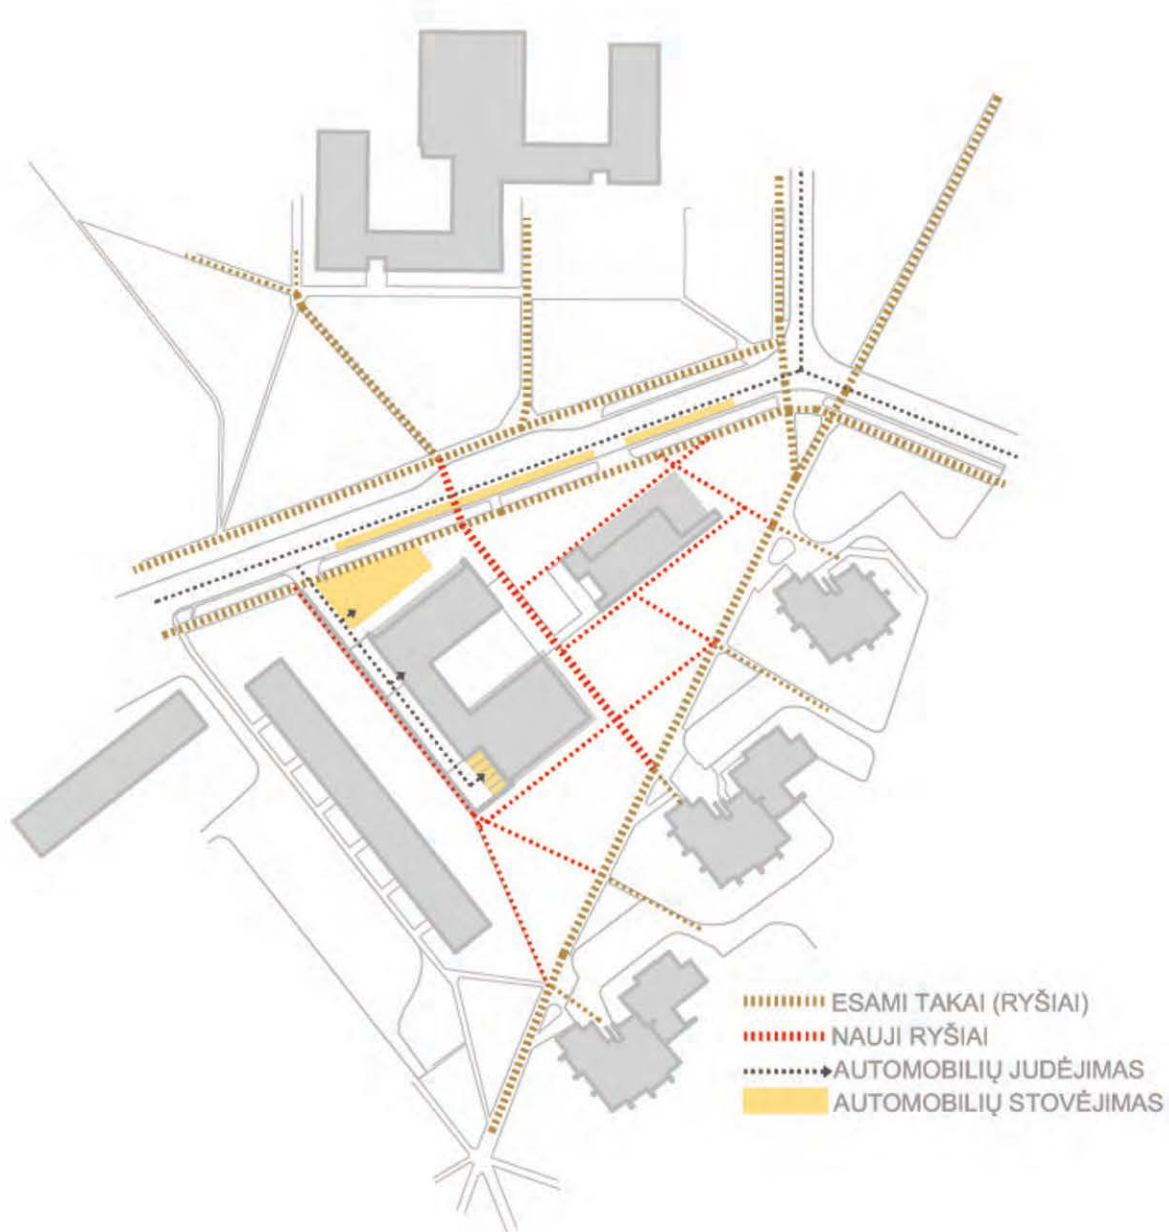


Judējimo schema

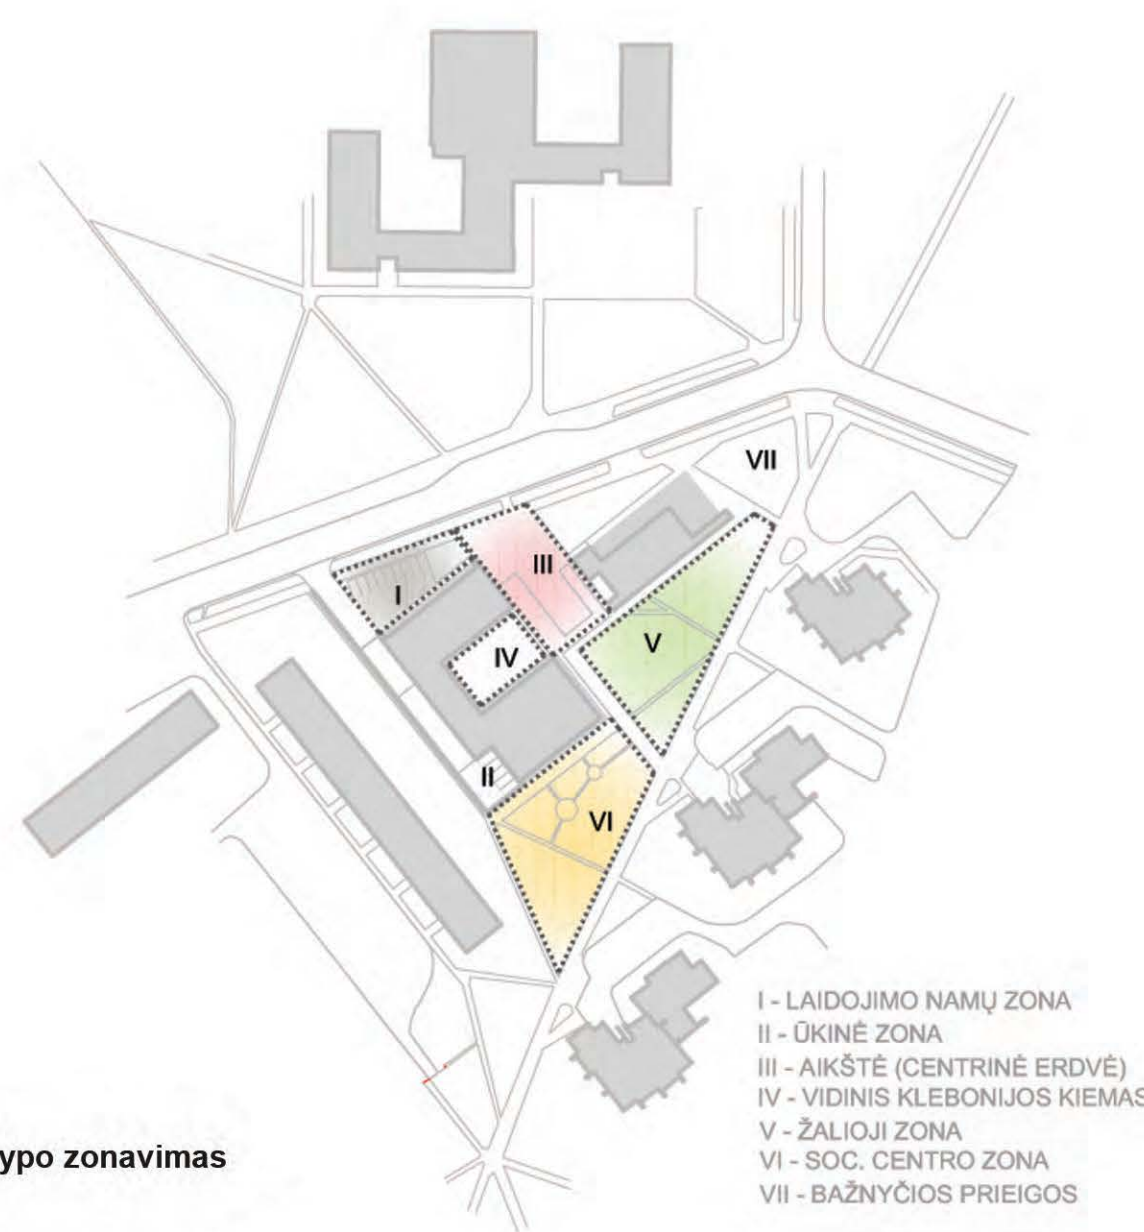


Sklypo zonavims

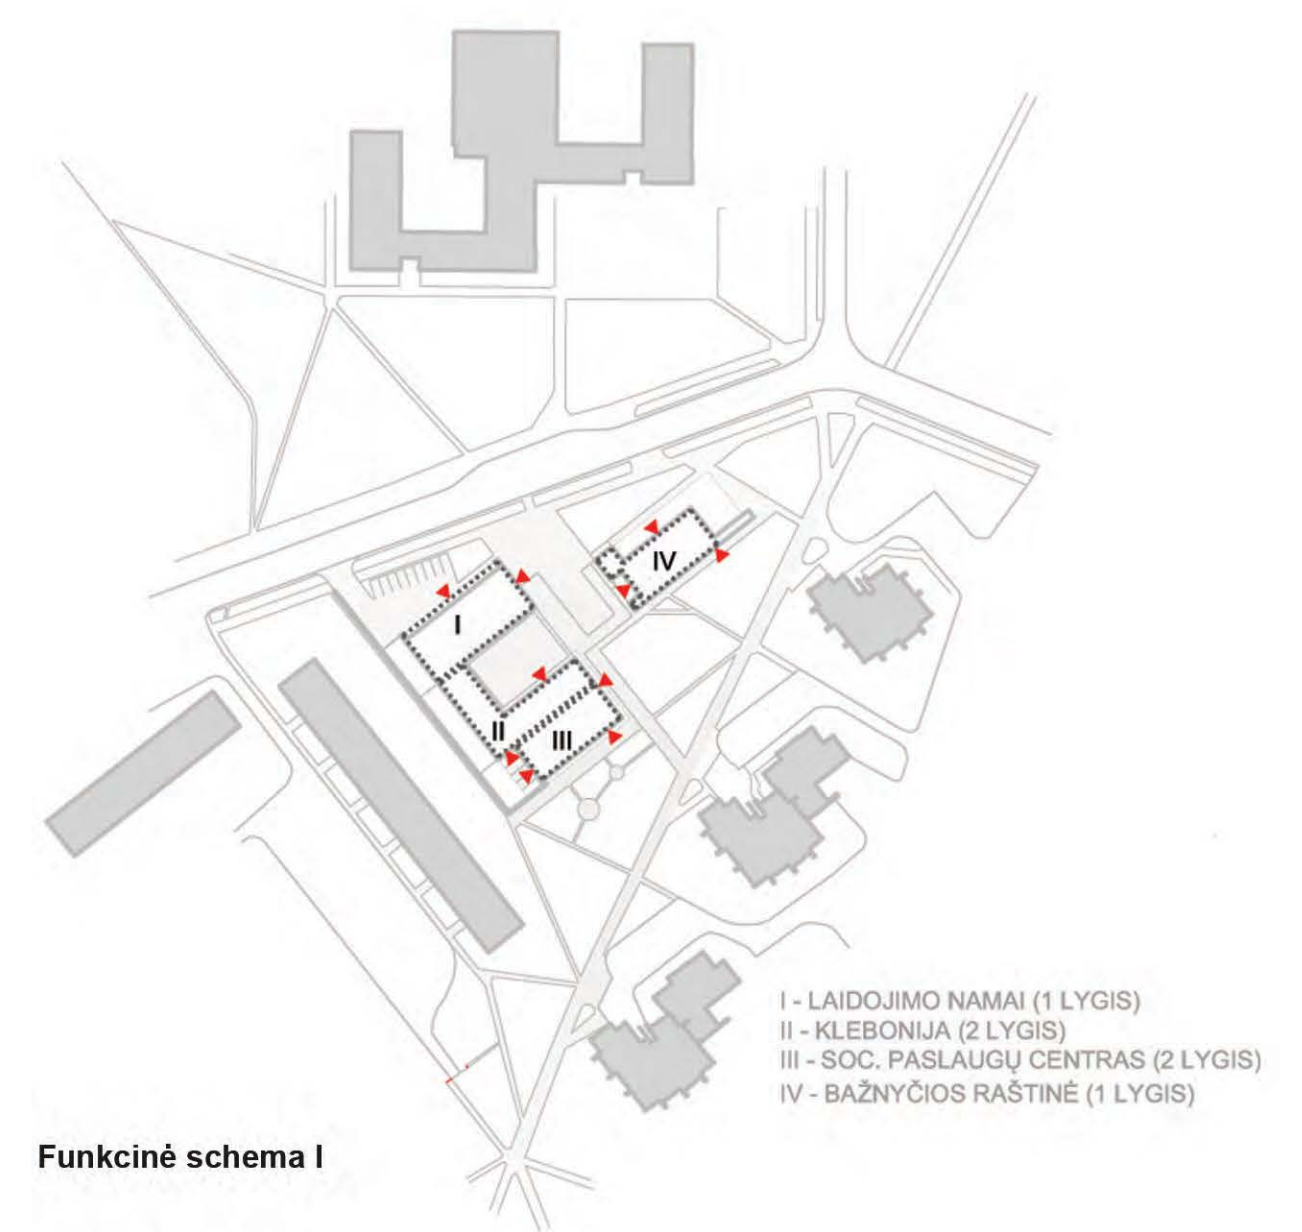


FunkcinĒ schema I

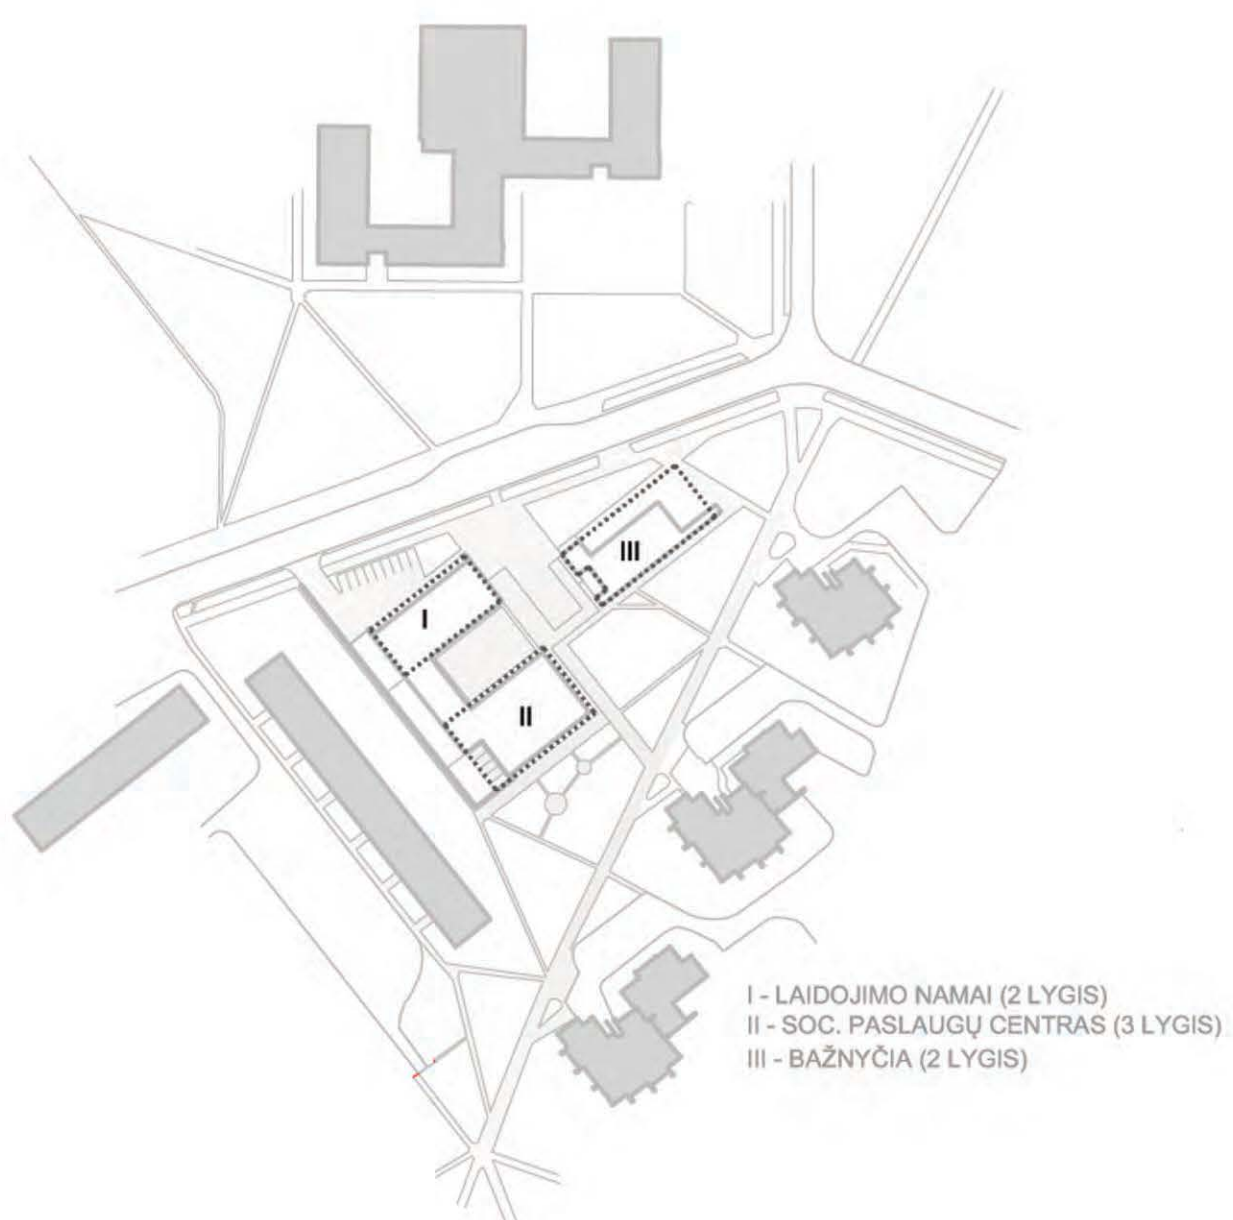

FunkcinĒ schema II

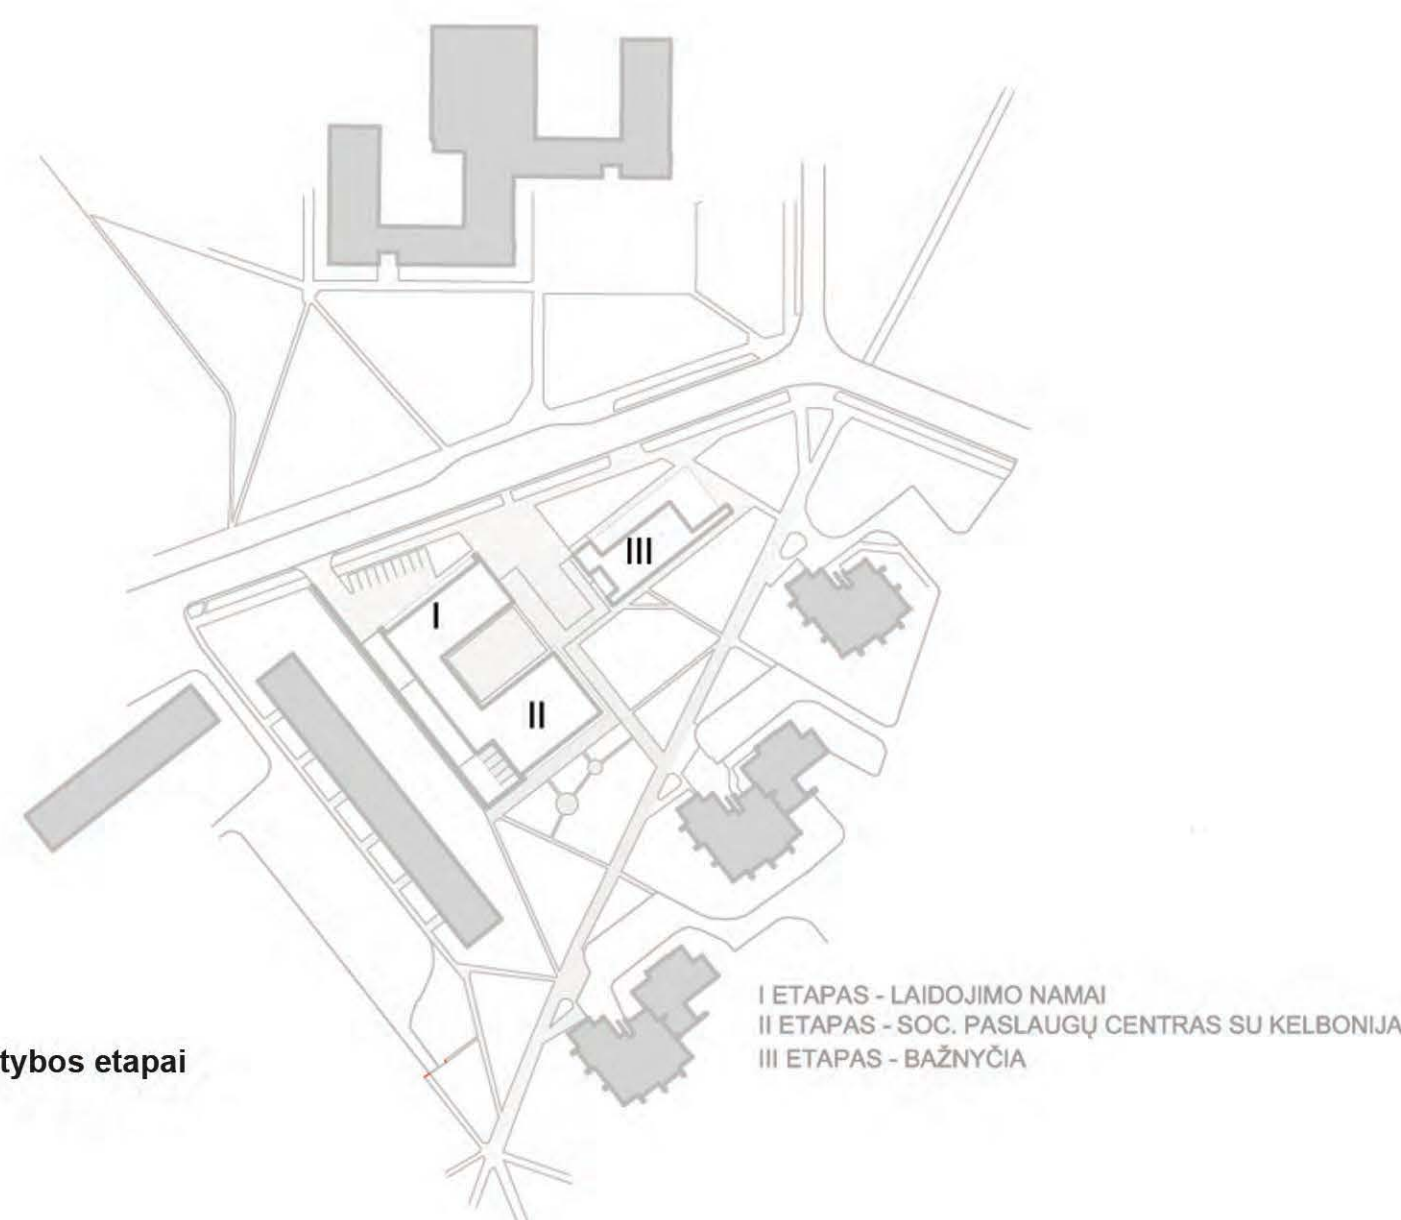

Statybos etapi

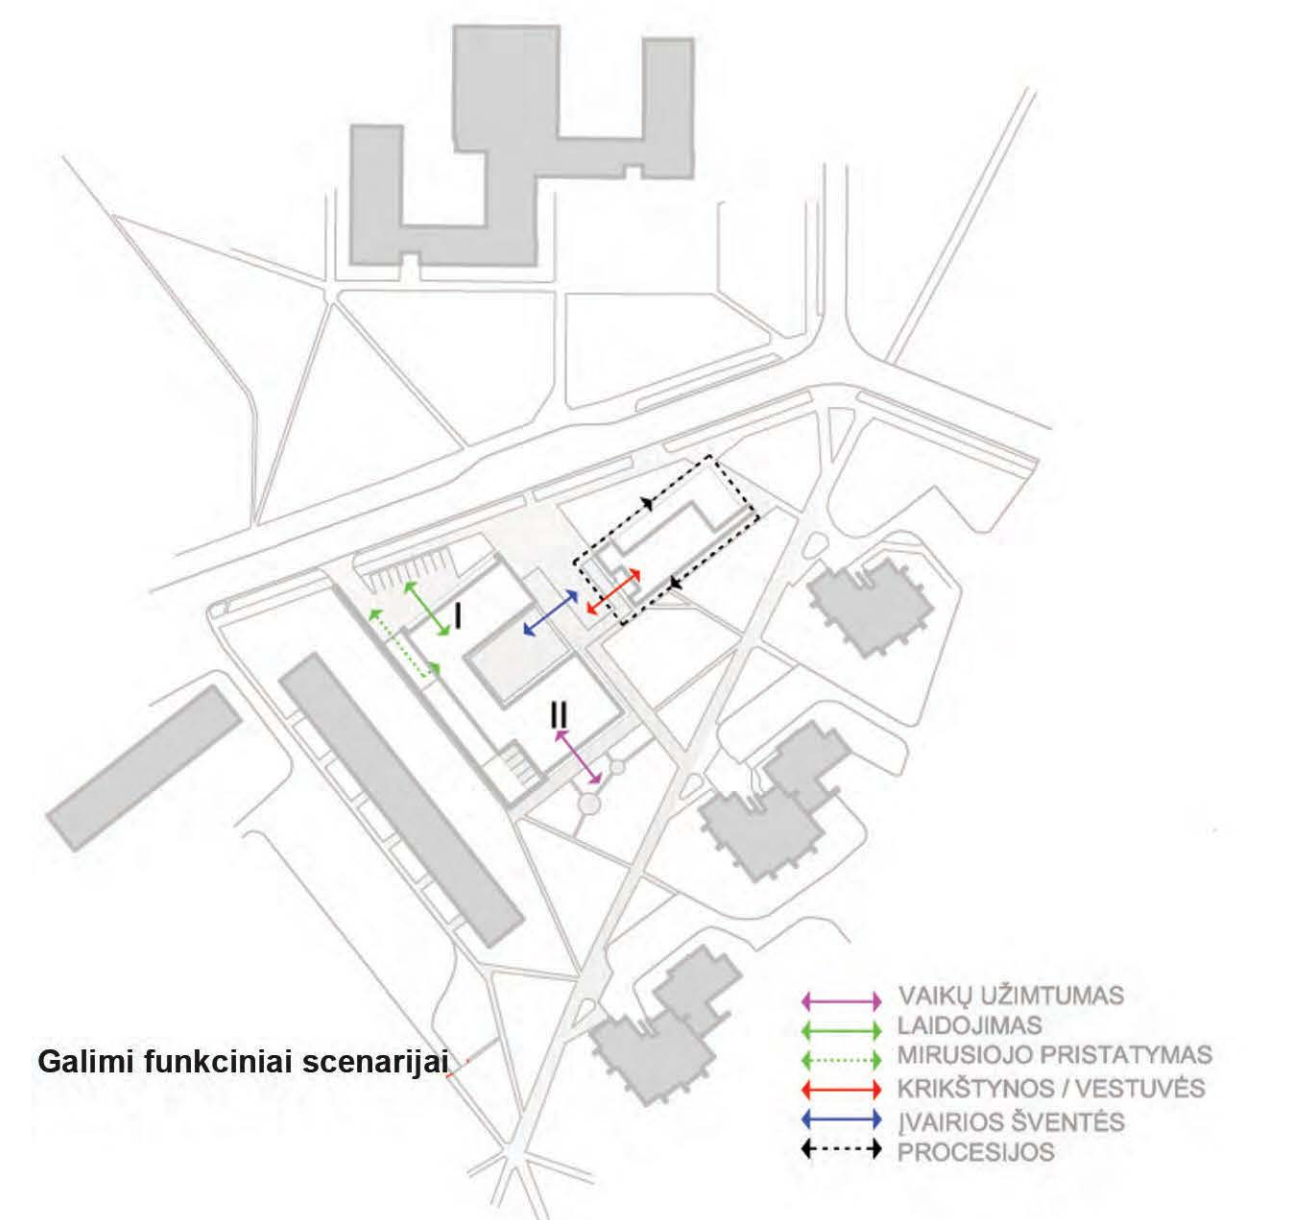


Galimi funkcinĒli scenarijai





Šiaurės rytų fasadas M 1:200

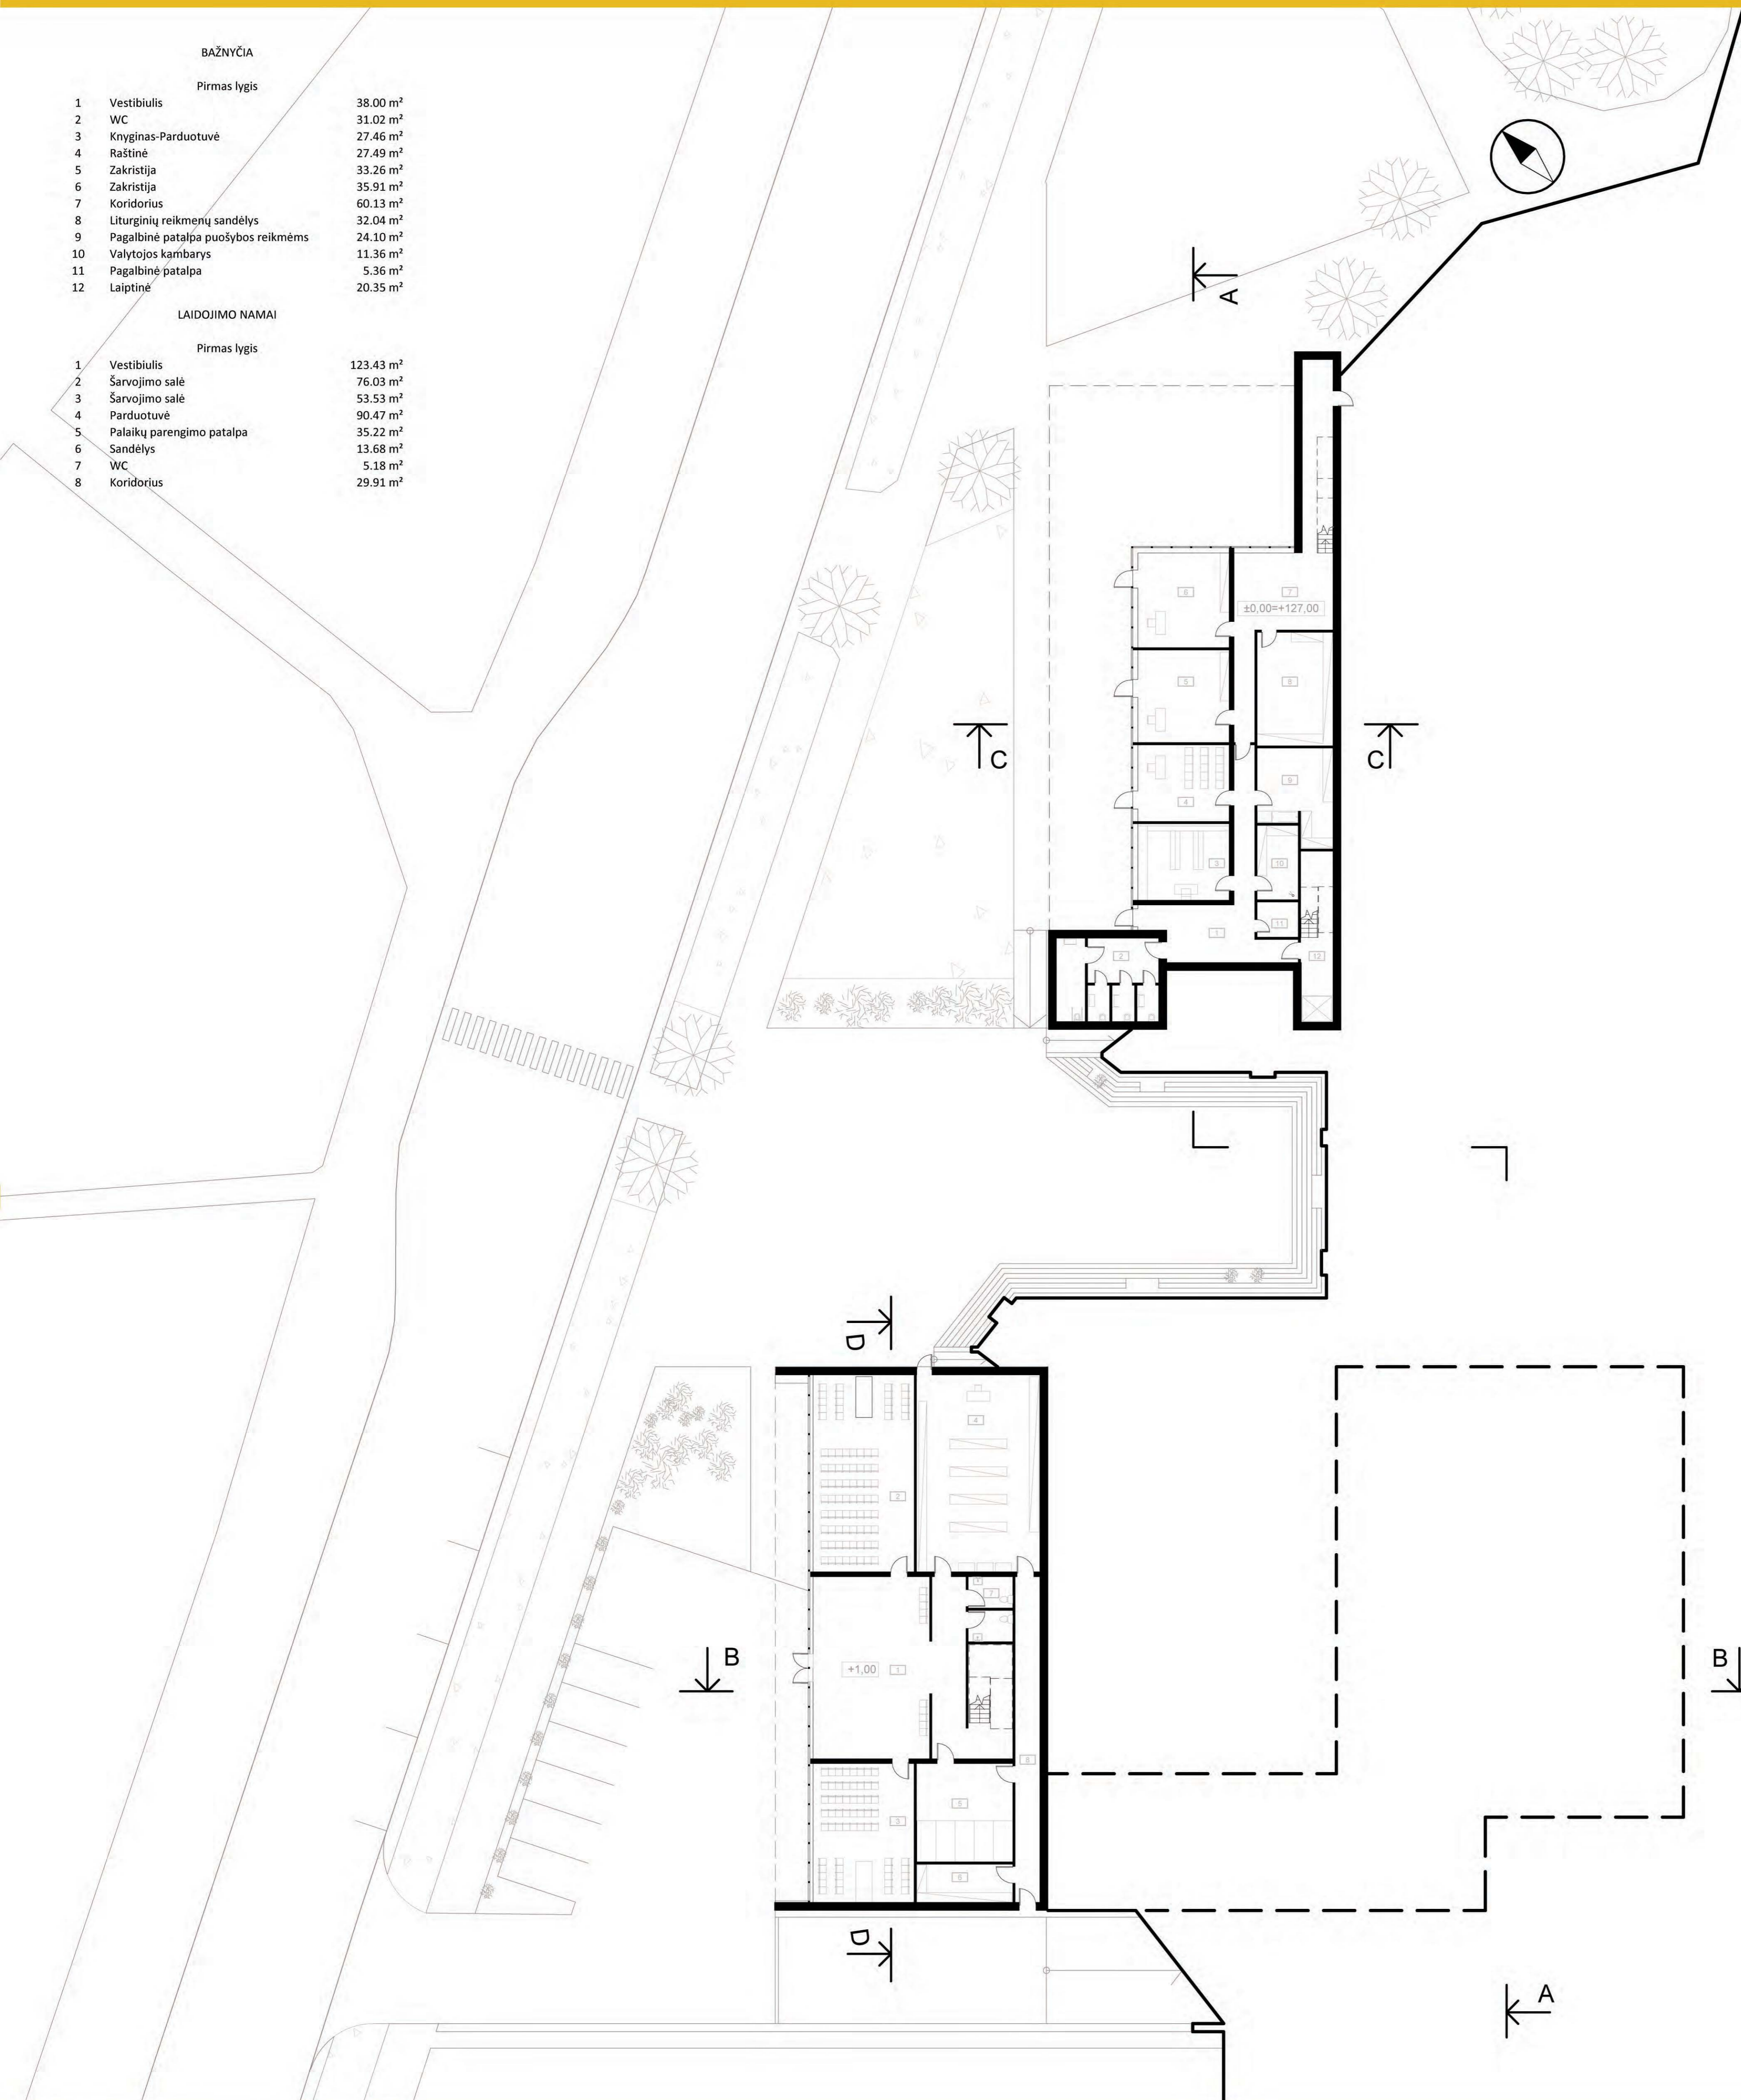


Pirmo aukšto planas M 1:200



Pjūvis B-B M 1:200



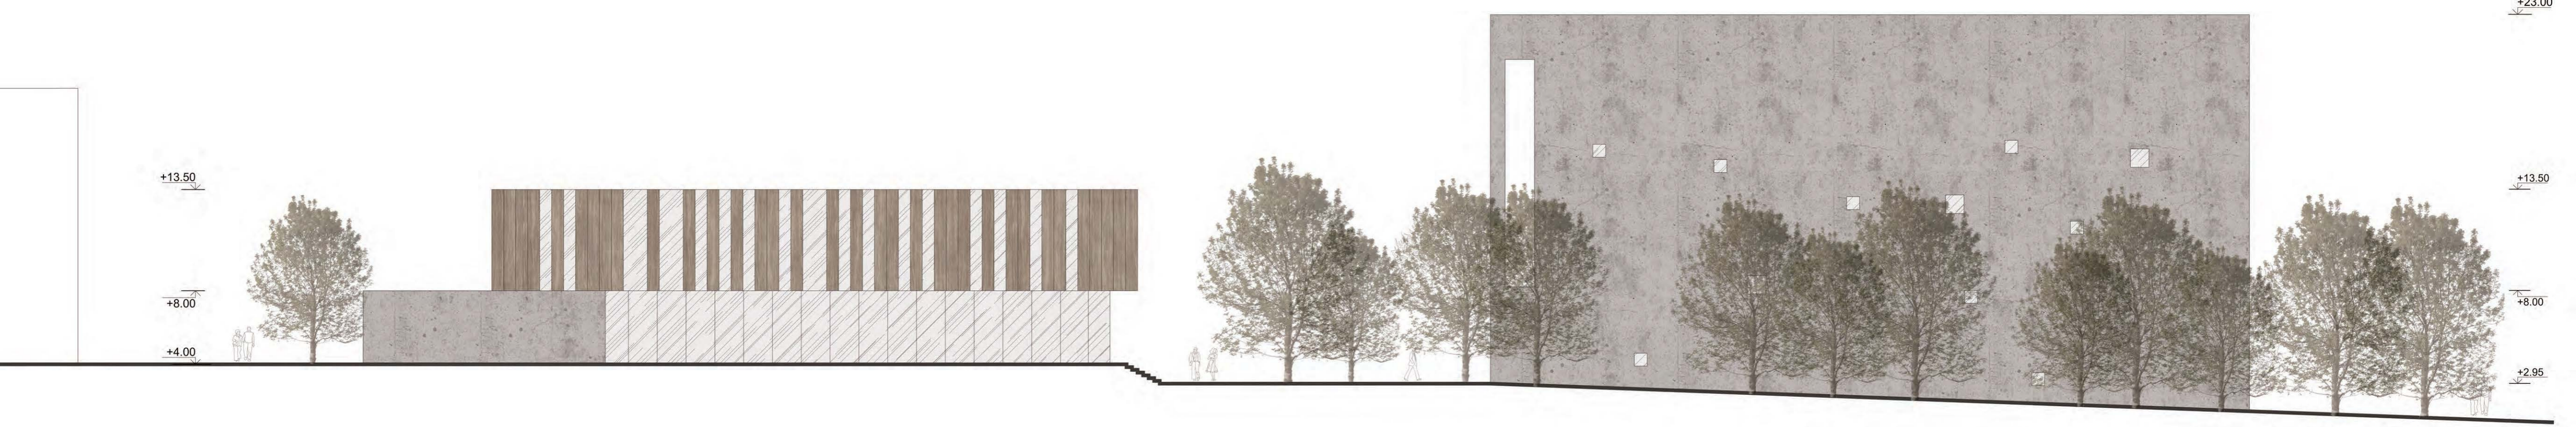


Šiaurės vakarų fasadas M 1:200

BAŽNYČIA		LAIDOJIMO NAMAI		KLEBONIJA		BAŽNYČIA	
Antras lygis		Antras lygis		Antras lygis		Trečias lygis	
13	Bažnyčia	9	Koridorius	1	Vestibulius	21	Repeticijų kambarys
14	Presbiterija	10	Karštų salonas	2	Svetainė-Valgomasis	22	Choras
15	Krikščykla	11	Viruvėlė	3	Virtuvė	23	Laiptinė
16	WC	12	Viruvėlė	4	Šeimnininkės butas	24	Balkonas
17	Tambūras	13	Sandėlys	5	Koridorius		
18	Klausyklos	14	Koridorius	6	Sandėlys		
19	Laiptinė	15	WC	7	Skalbykla		
20	Laiptinė			8	WC		
SOCIALINIS CENTRAS						SOCIALINIS CENTRAS	
Pirmas lygis						Antras lygis	
1	Foje-Kavinė			9	Sandėlys	10	Foje
2	WC			10	Bendra erdvė	11	Pagrindinė salė
3	Koridorius			11	Klebono butas	12	Scena
4	Laiptinė			12	Vikaro butas	13	Sandėlys
5	Virtuvė			13	Svečių kambarys	14	Viruvėlė
6	Darbuotojų kambarys			14	Svečių kambarys	15	Karitas
7	Ūkvedžio patalpa			15	Sporto salė	16	Jaunimo centras
8	Sodininko patalpa					17	Šeimos centras
9	Valytojų patalpa					18	Vaikų su negalia centras
						19	Katechetinis centras
						20	Apaštalavimo centras
						21	Vaikų užimtumo patalpa
						22	WC
						23	Skalbykla

Antro aukšto planas M 1:200

Trečio aukšto planas M 1:200


Pjūvis A-A M 1:200

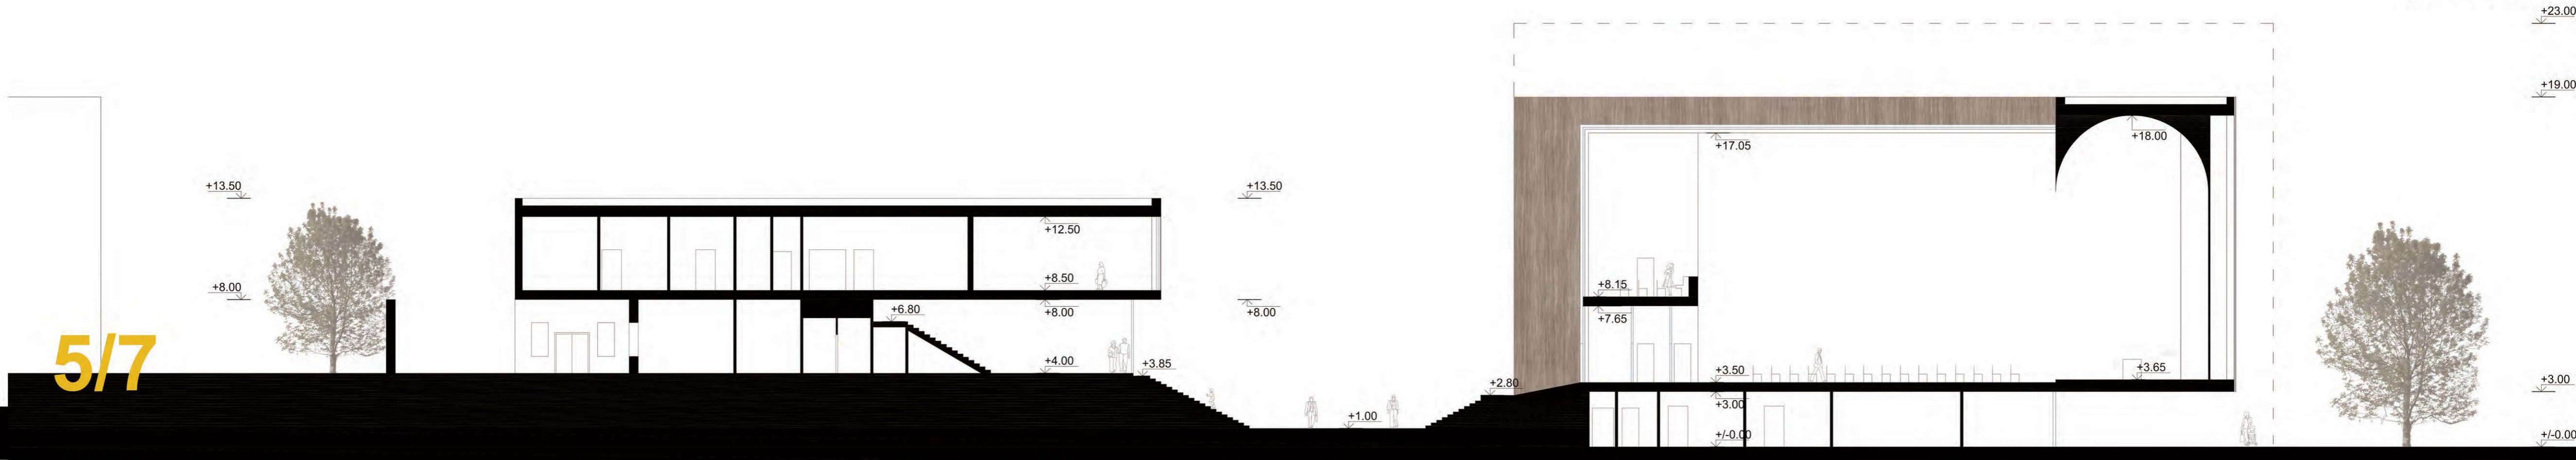







Šiaurės rytų fasadas M 1:200

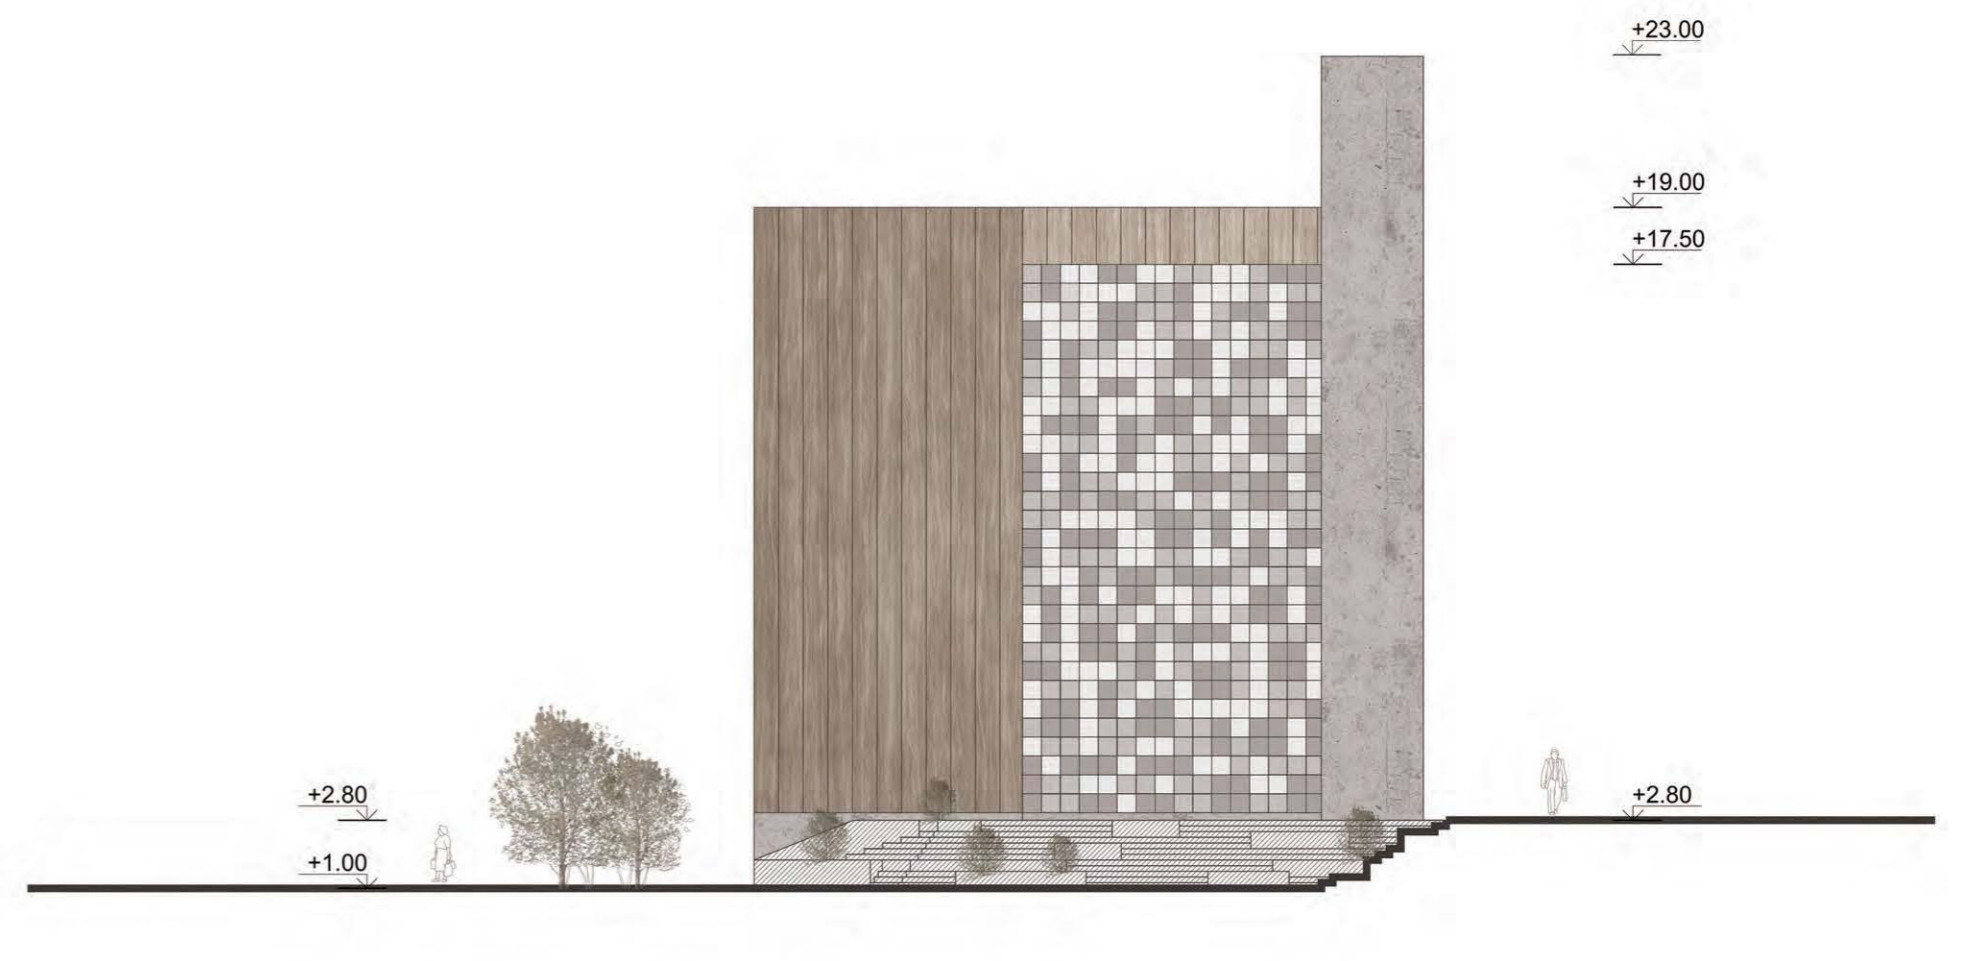

Pietryčių fasadas M 1:200

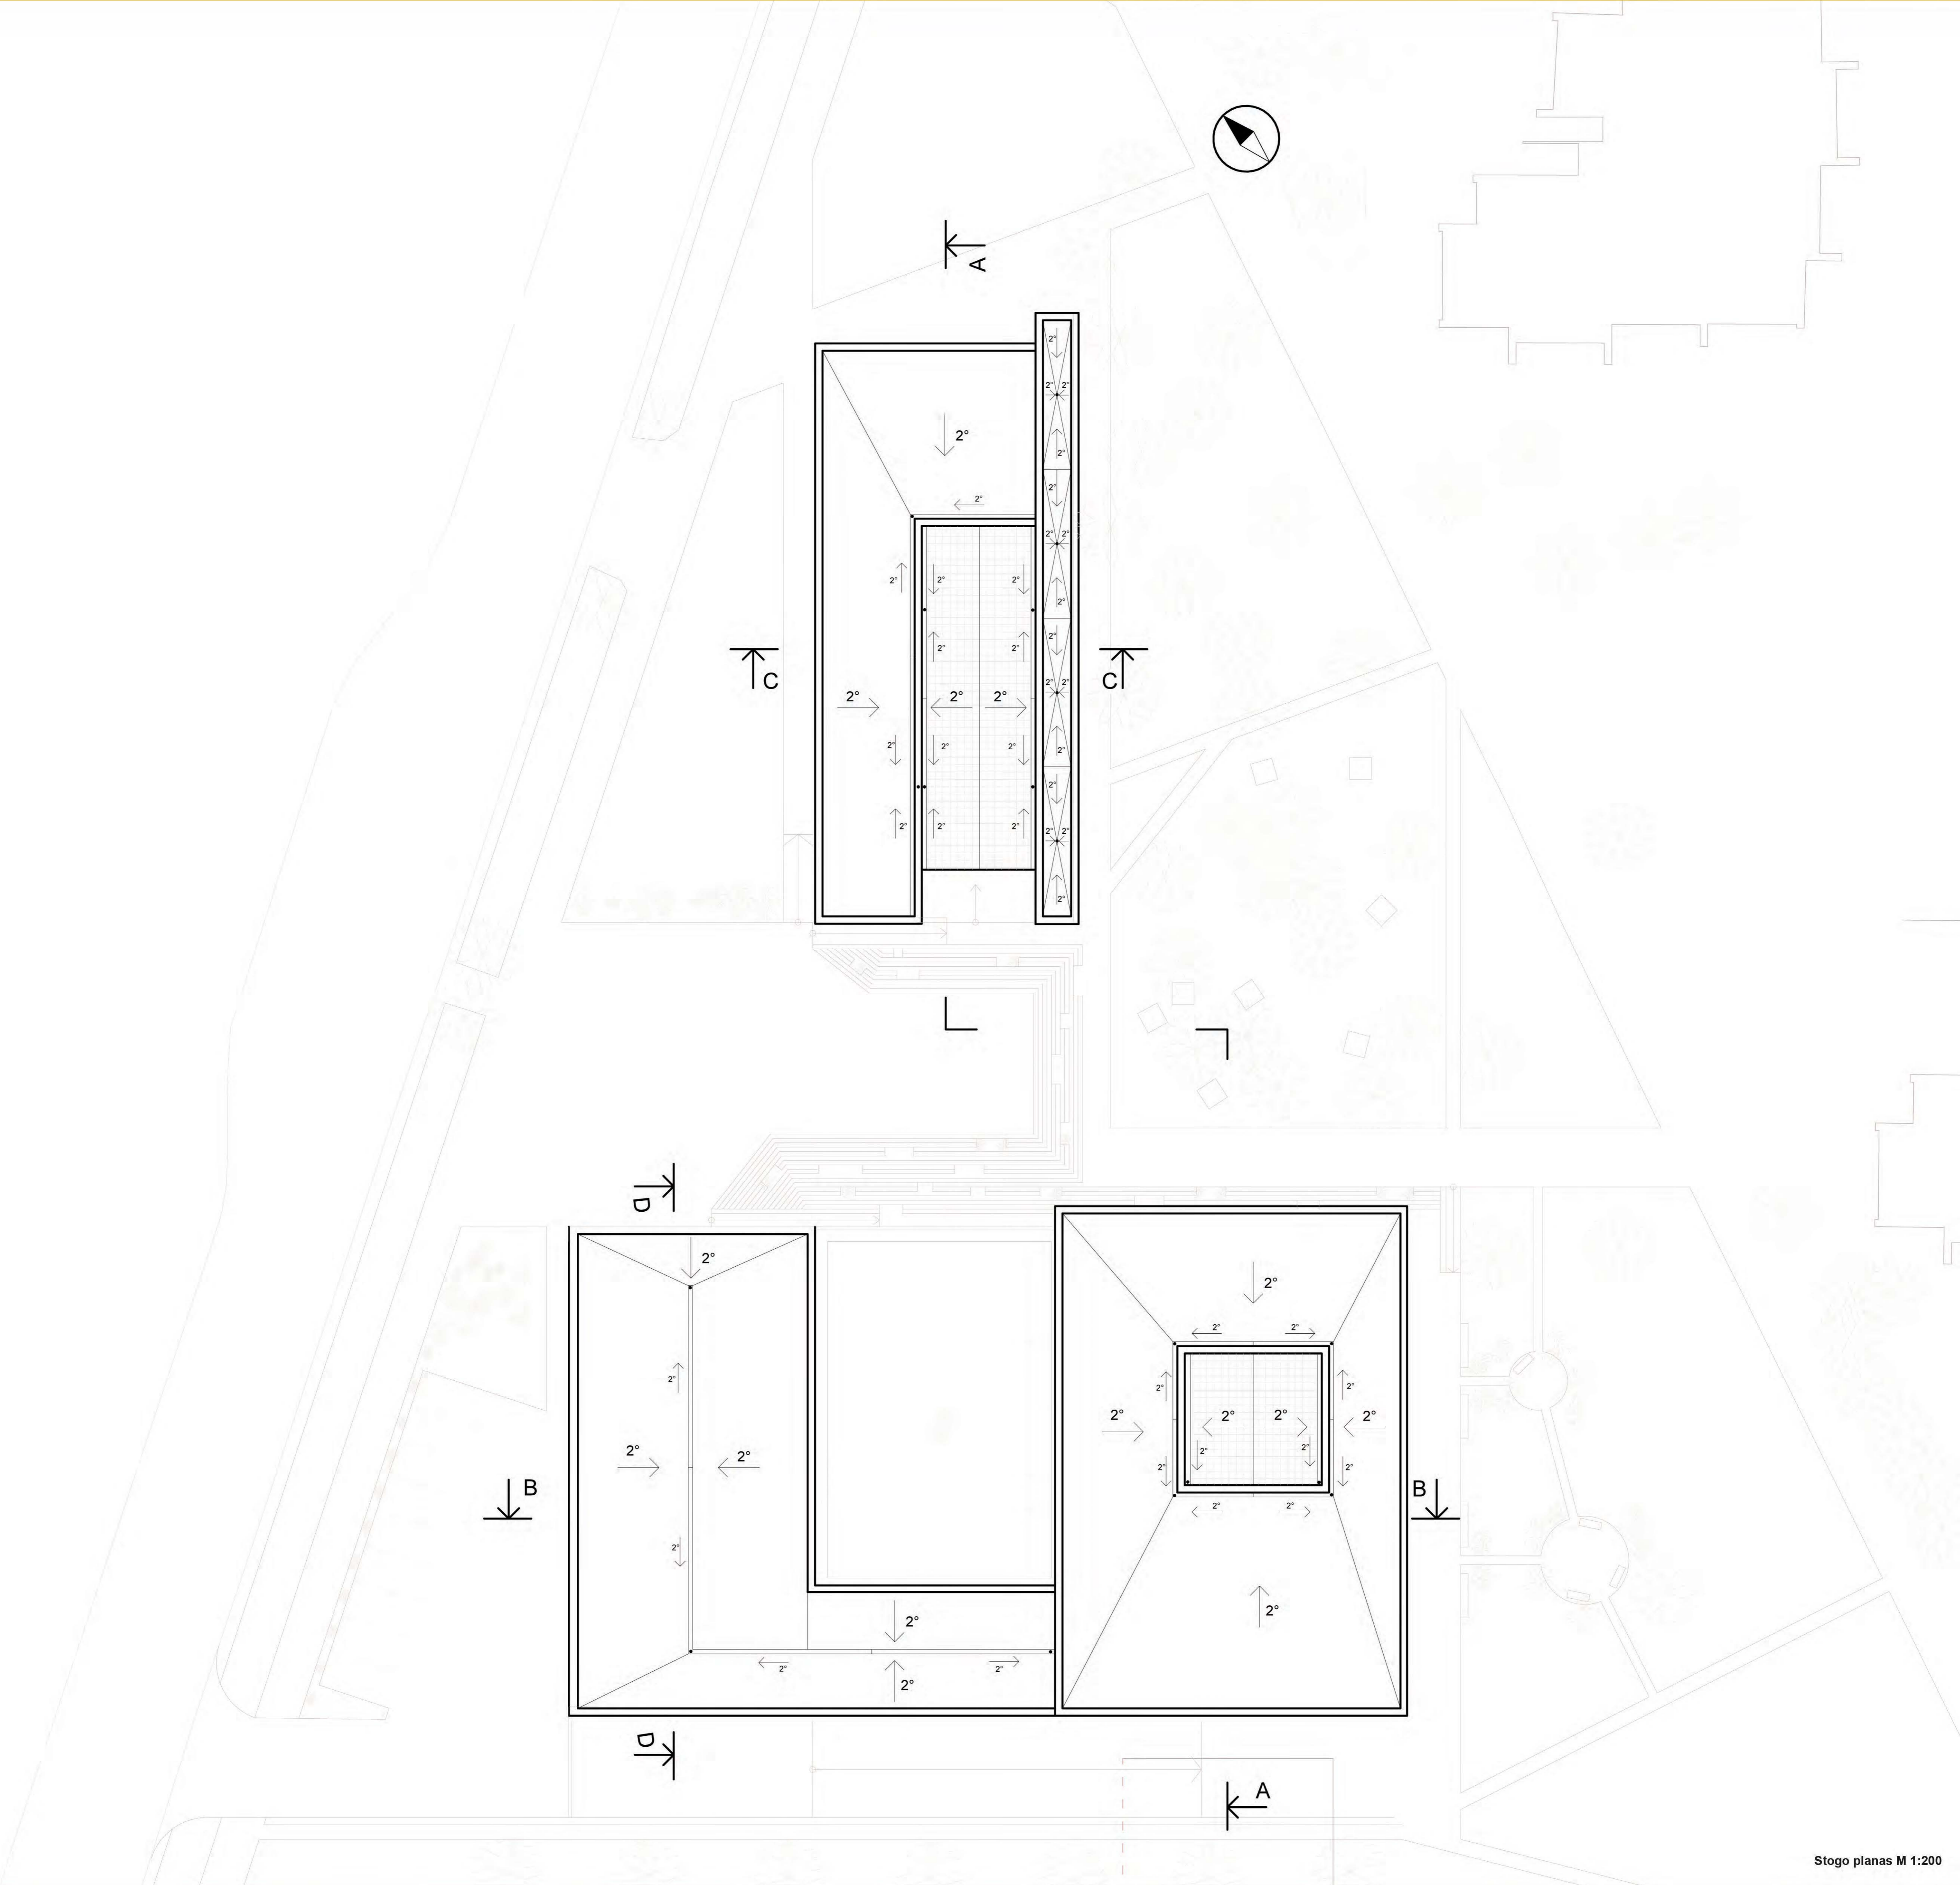

Stogo planas M 1:200


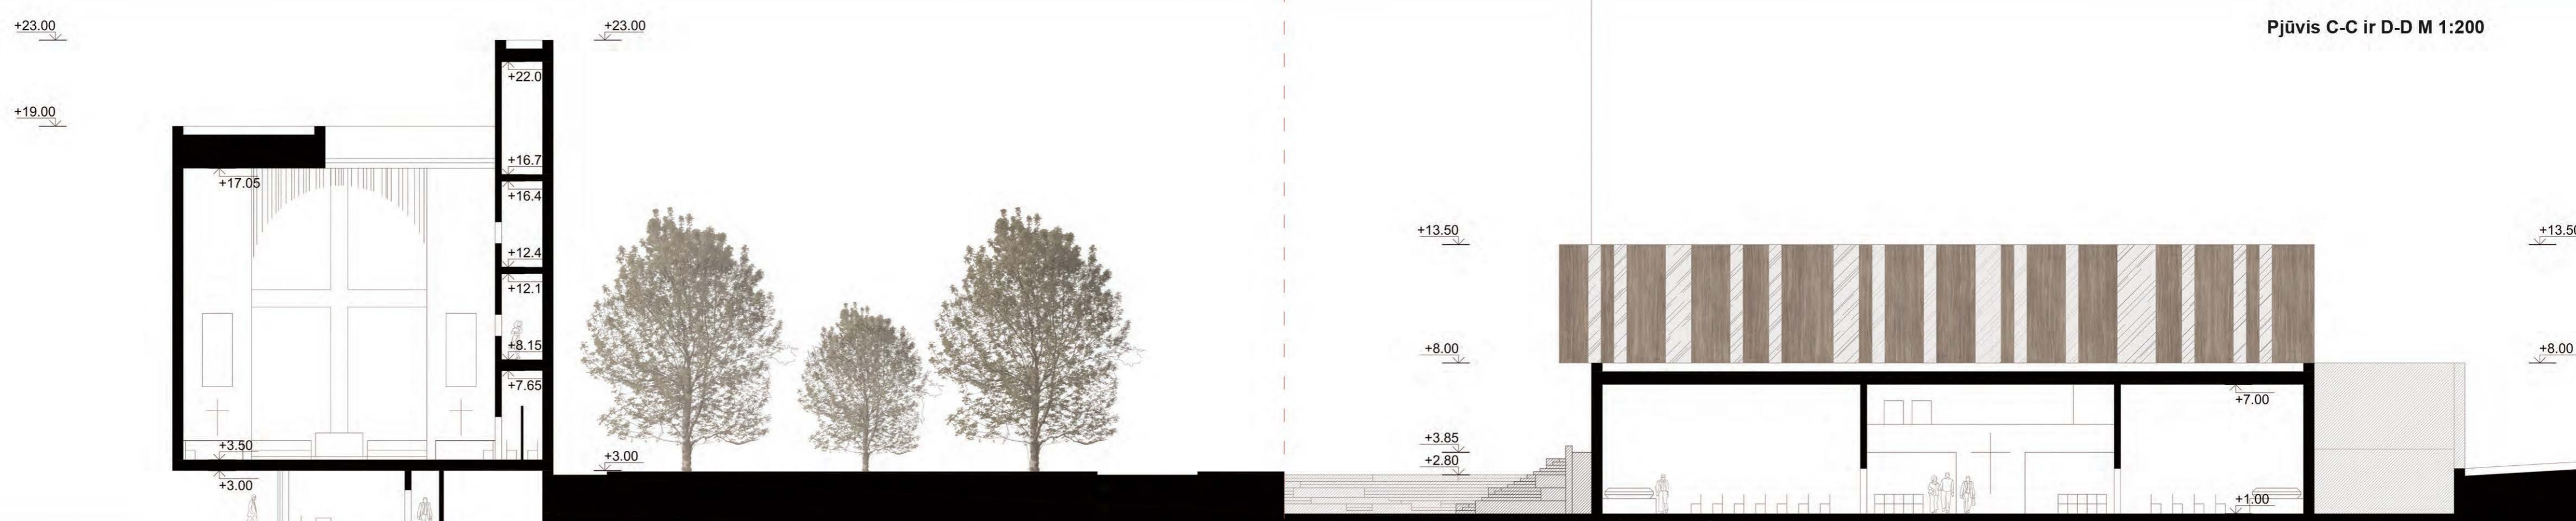


Pjūvis C-C ir D-D M 1:200





Vizualizacija

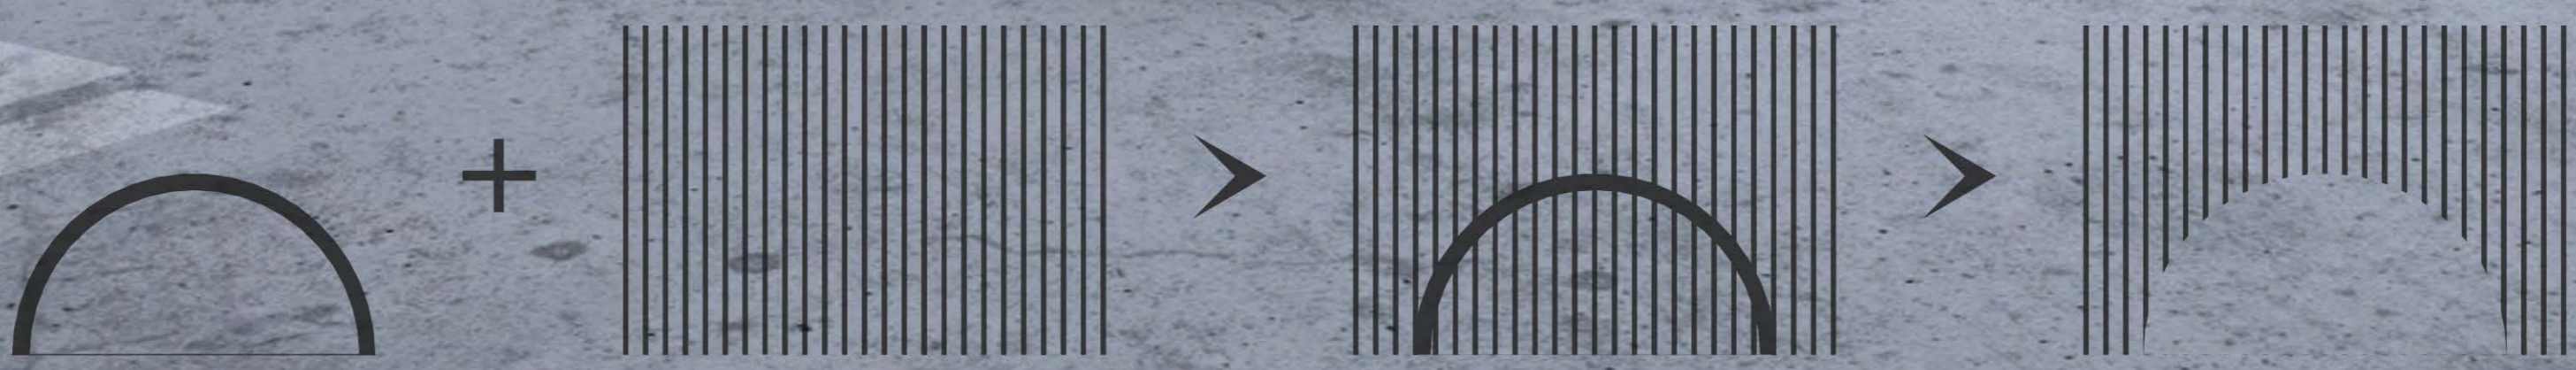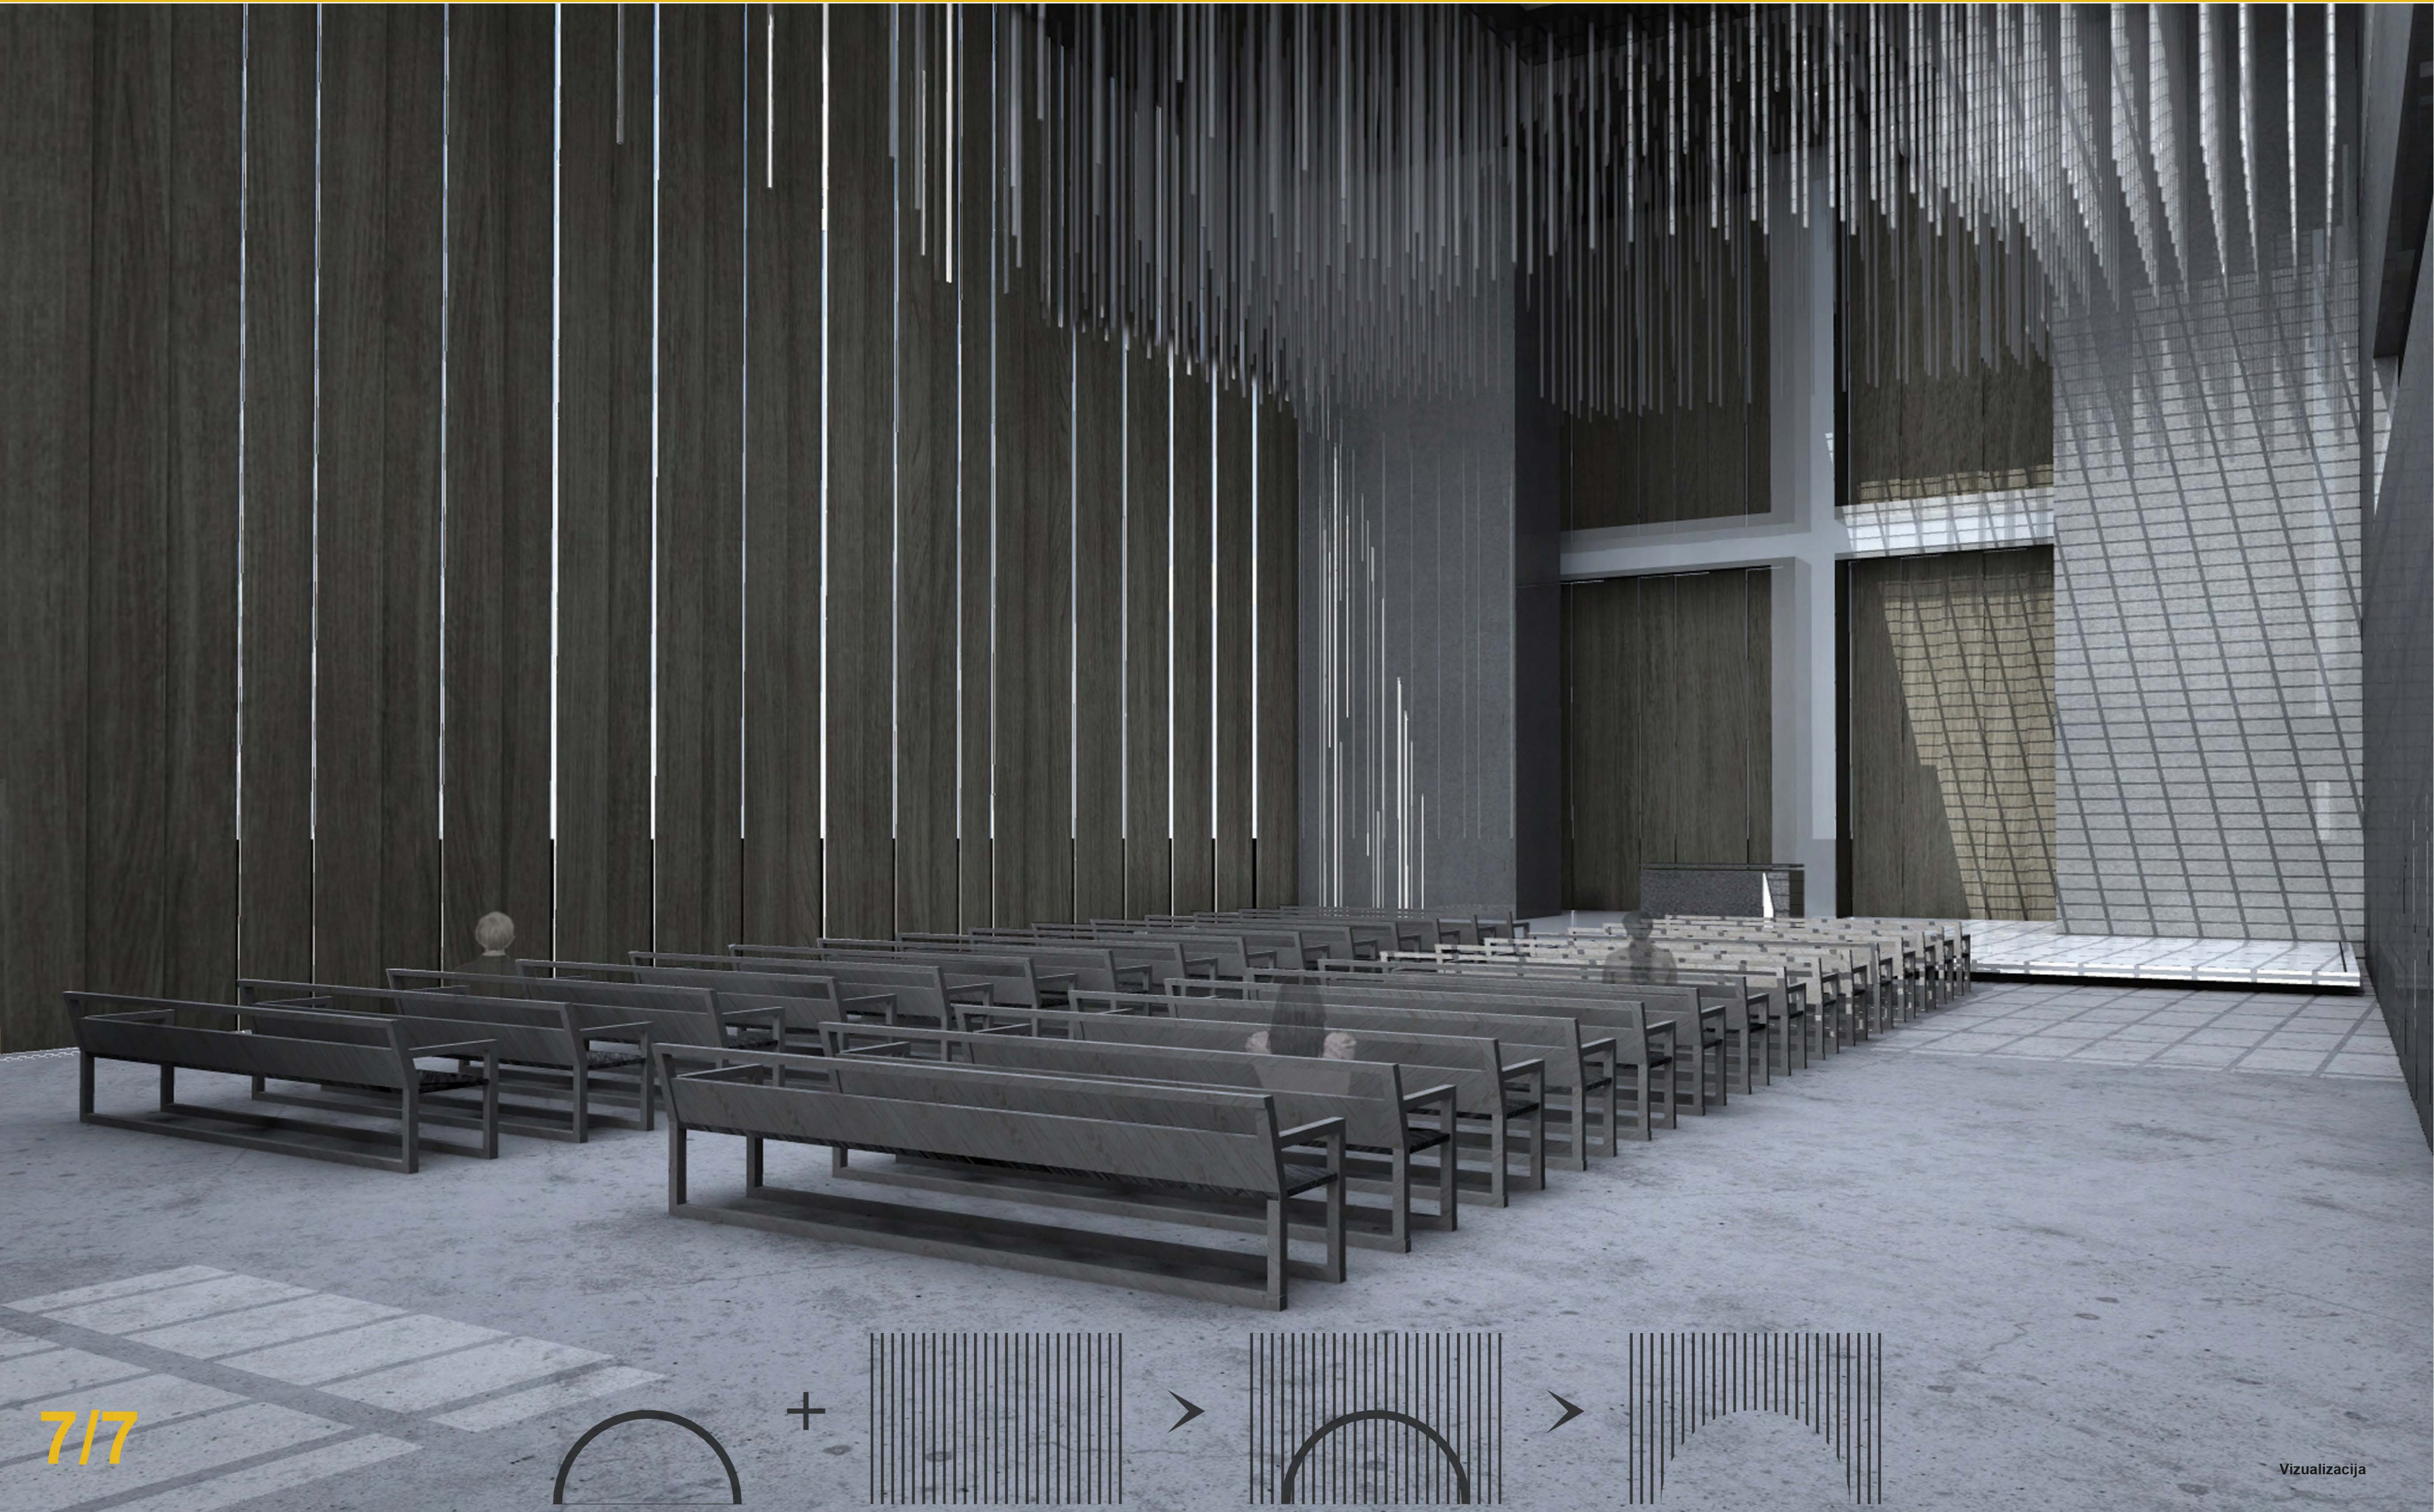

Vizualizacija