


DIEVO GAILESTINGUMO BAŽNYČIOS

ŠIAULIUOSE
ARCHITEKTURINĖ
KONCEPCIJA

032905
1/5




URBANISTINĖ STRUKTŪRA I

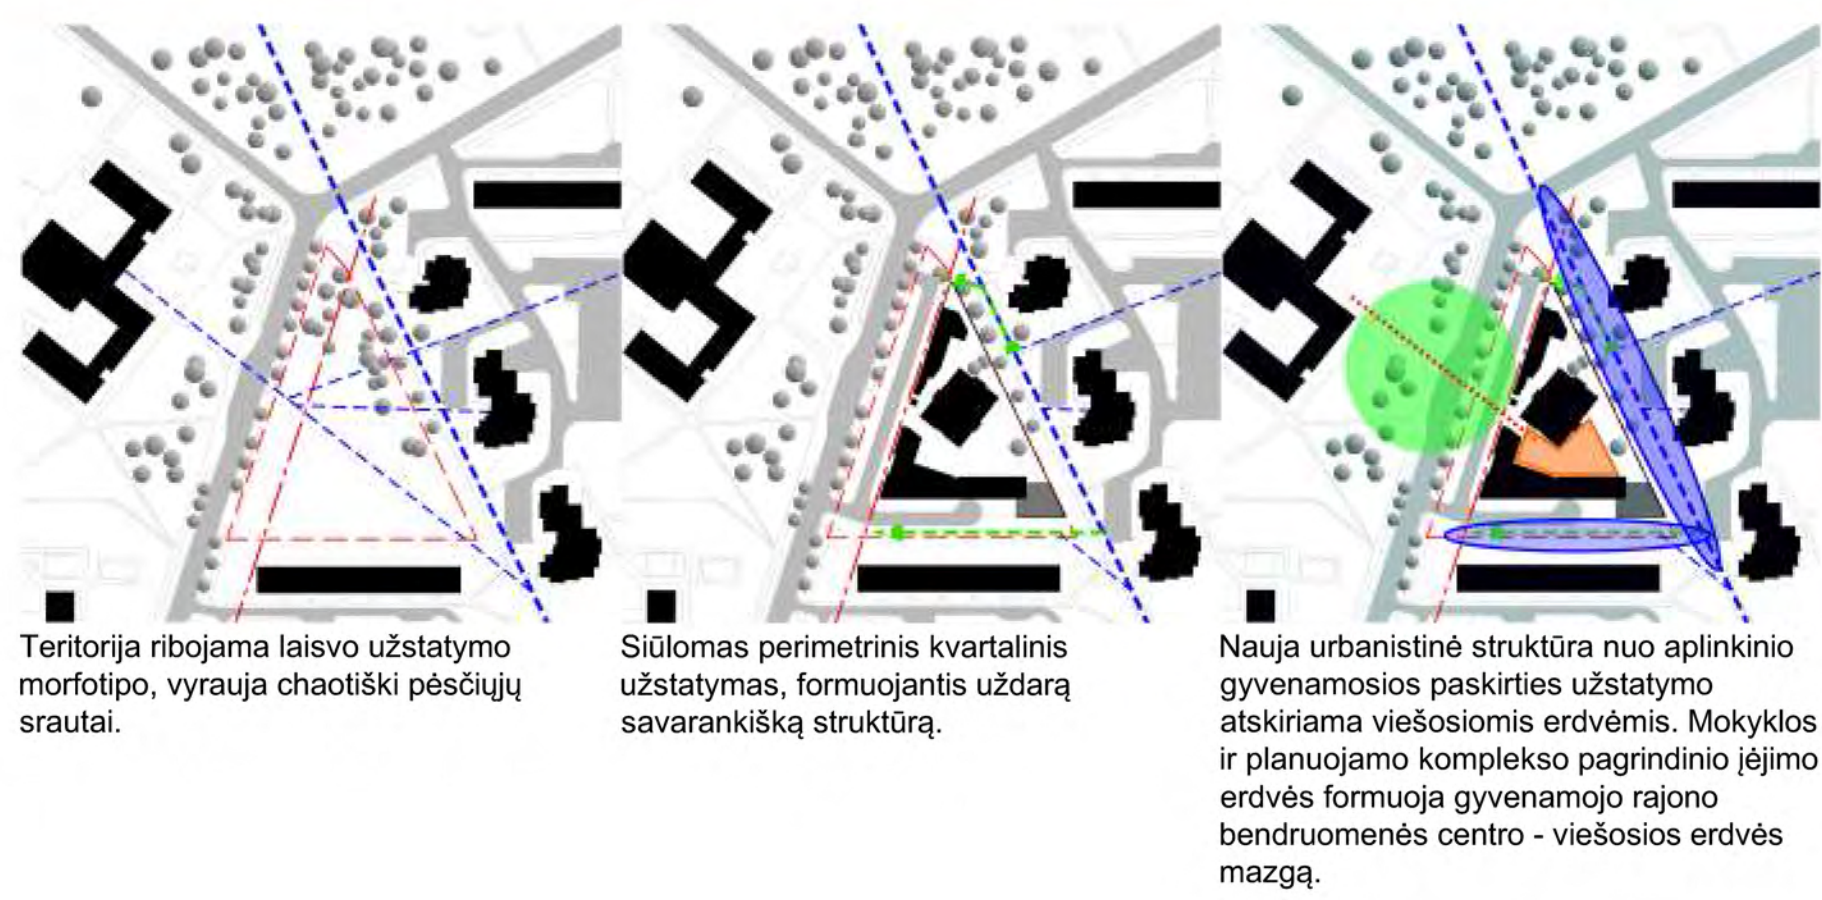


URBANISTINĖ STRUKTŪRA II

Pagrindinė planuojamo Dievo Gailestingumo bažnyčios ir parapijos centro urbanistinė idėja - sukurti uždara "vienuolyno" tipo struktūrą su viešąja erdve viduje. Visos pagrindinės funkcijos aptarnaujamos iš vidaus.


Staciatikių Šv. Jono (Ivano) vienuolyno kompleksas Riloje, Bulgarijoje

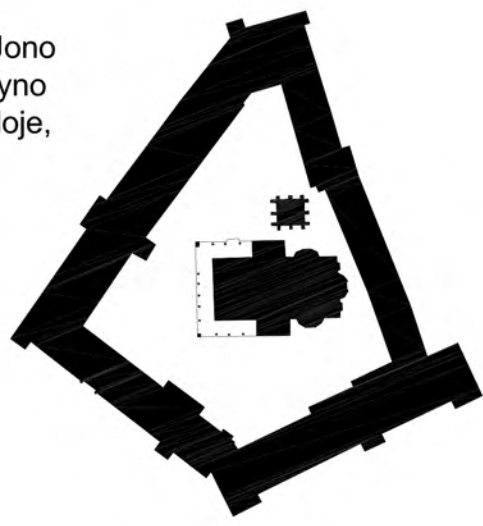



Sopocani staciatikių vienuolyno ir Sv. Trejybės bažnyčios kompleksas Serbijoje

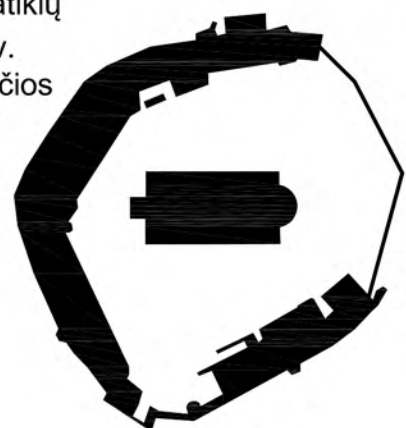

Pažaislio vienuolyno kompleksas

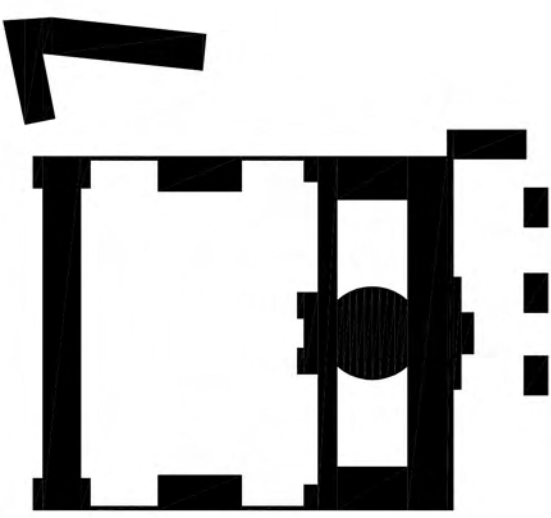

Vilniaus bazilijonų vienuolyno kompleksas


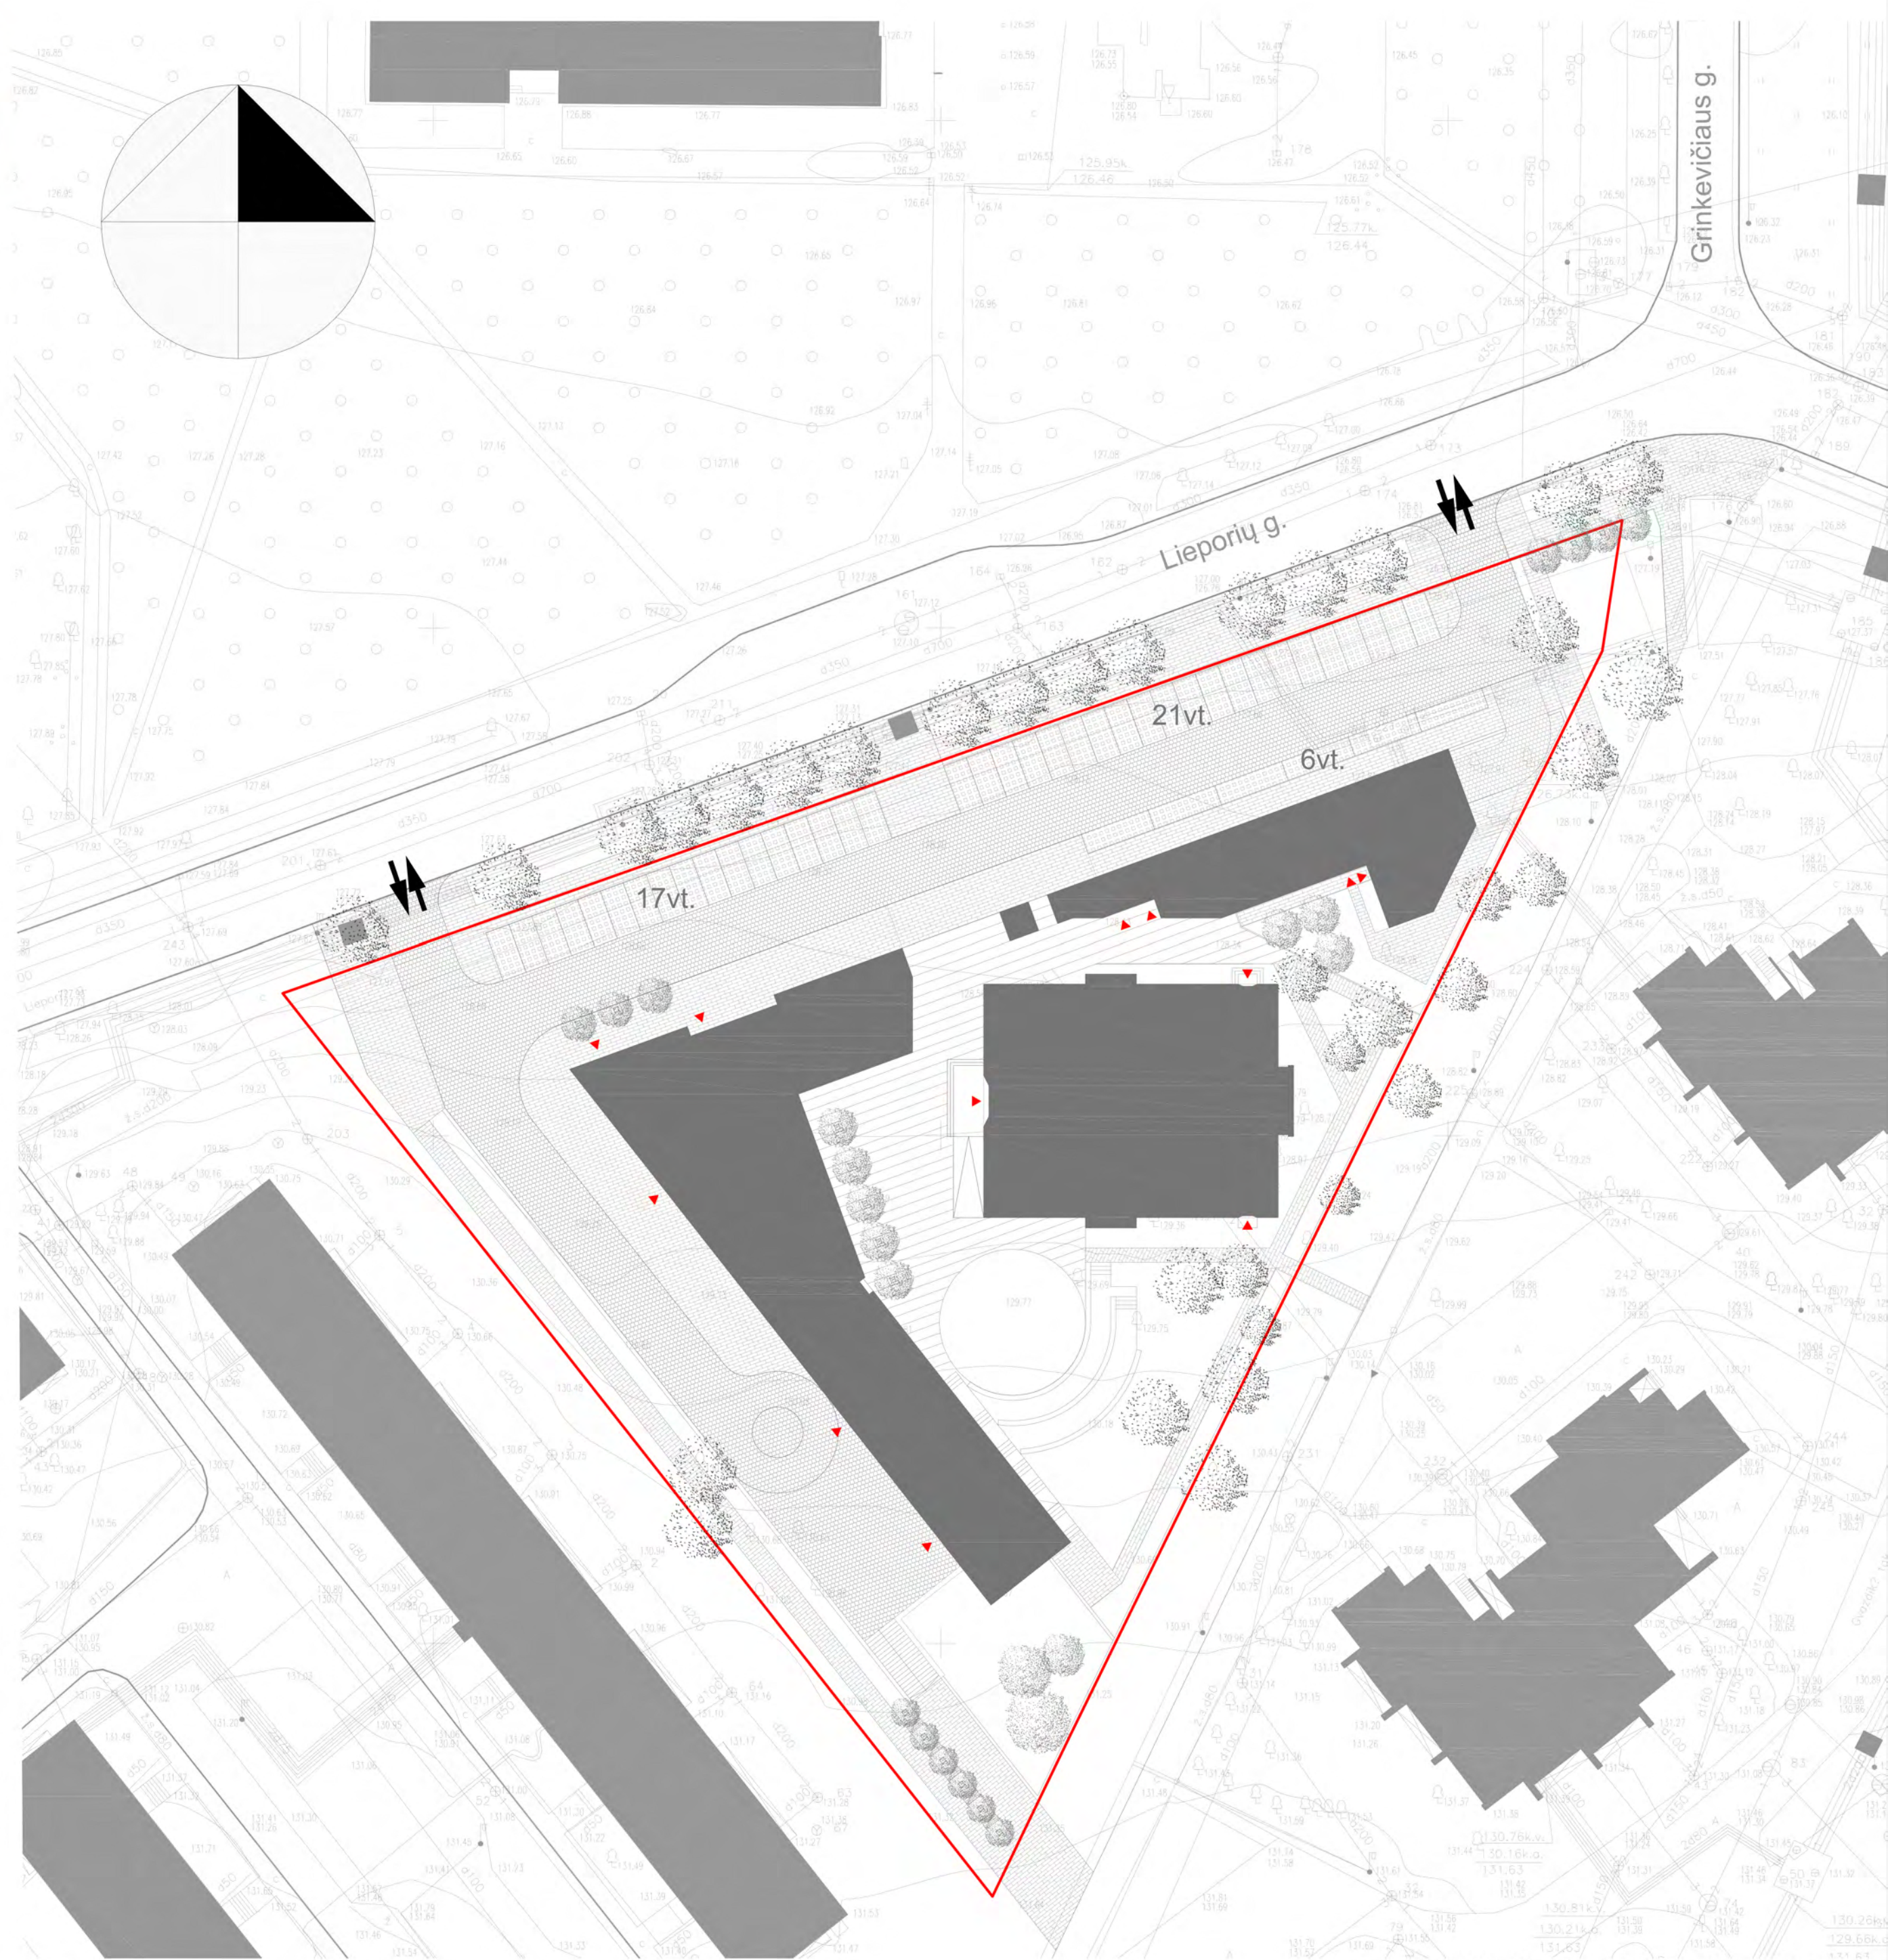
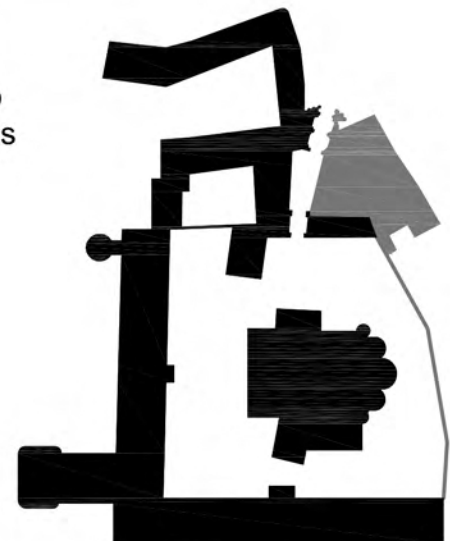


SKLYPO PLANAS M 1:500





FUNKCINĖ STRUKTŪRA

- Bažnyčia
- Socialinių paslaugų centras
- Klebonija
- Laidojimo namai

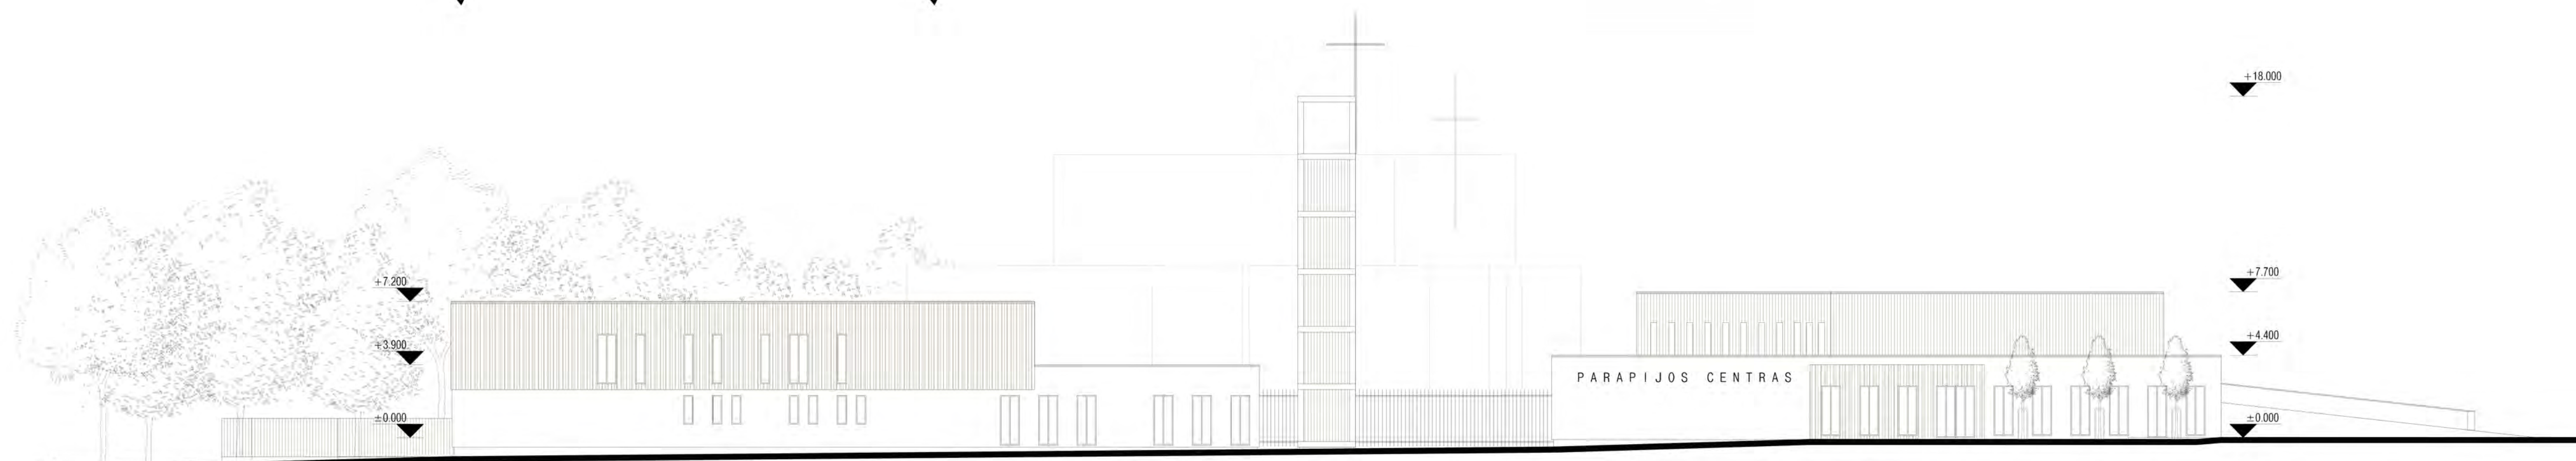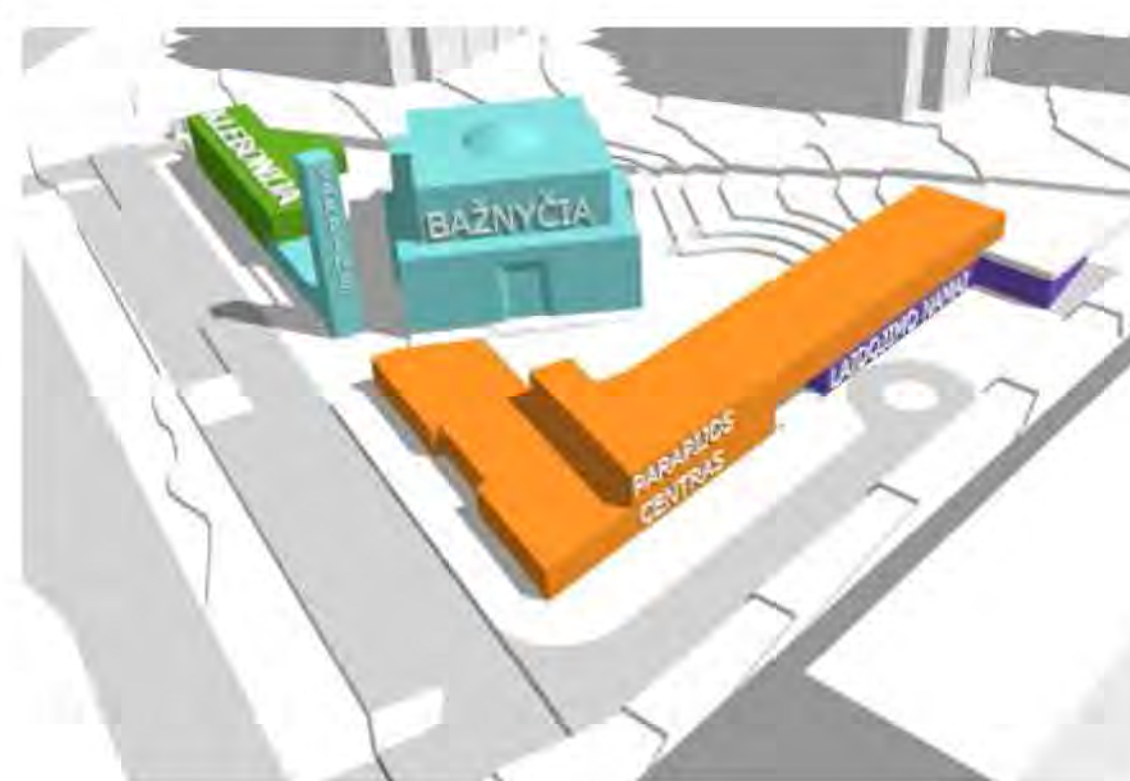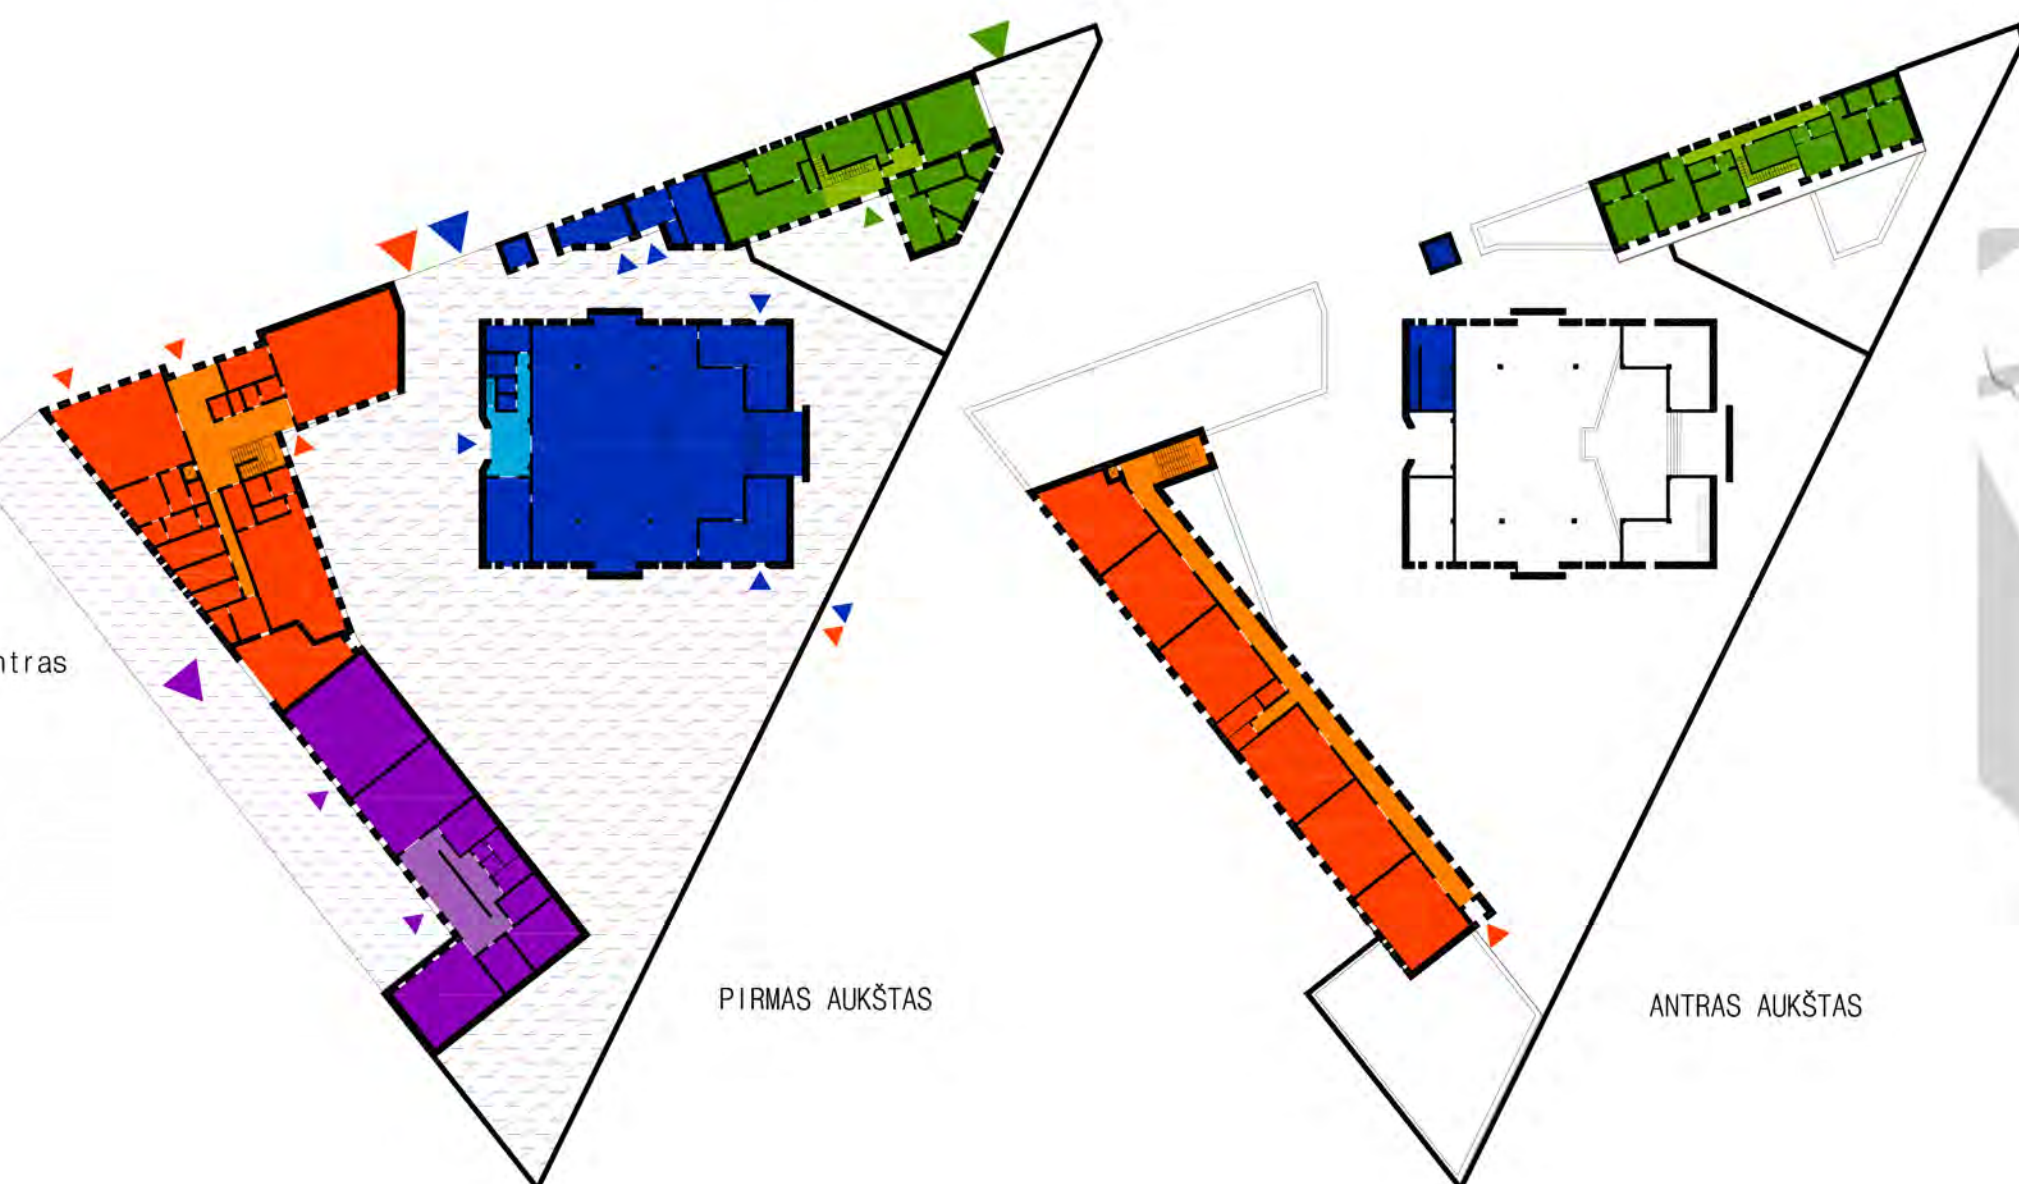


LIEPORIŲ G. (ŠIAURĖS VAKARŲ) FASADAS M 1:200

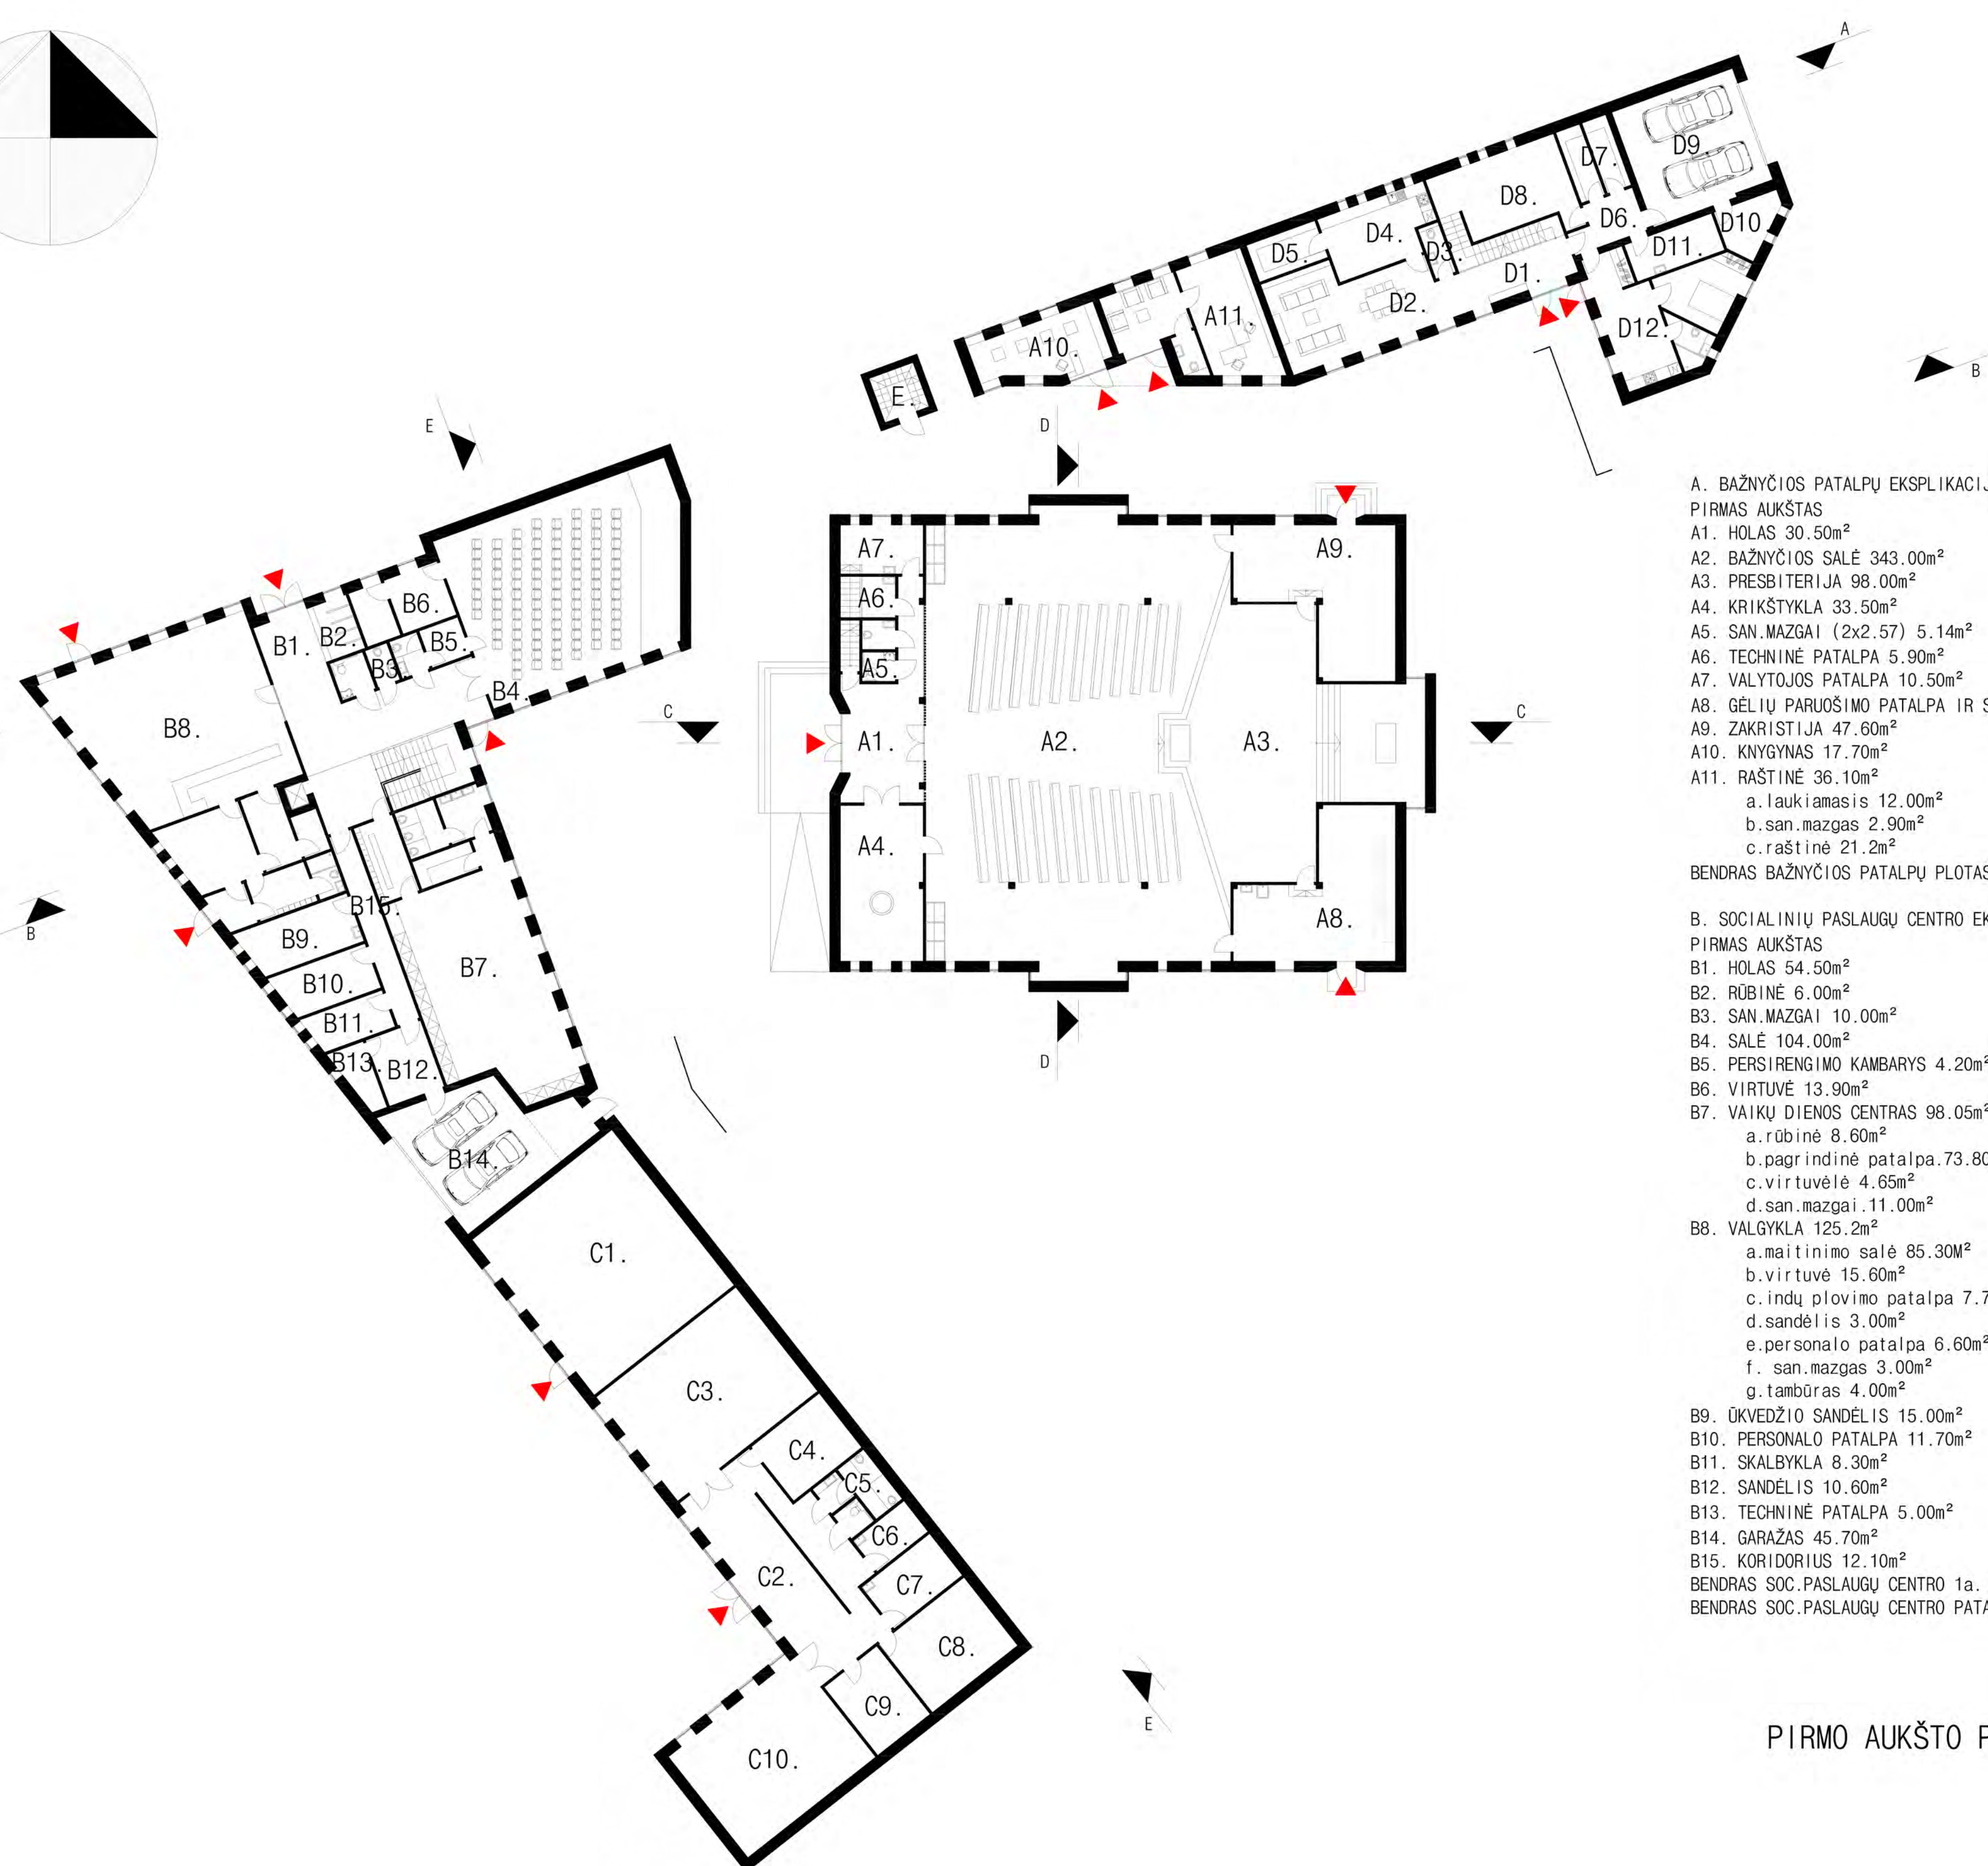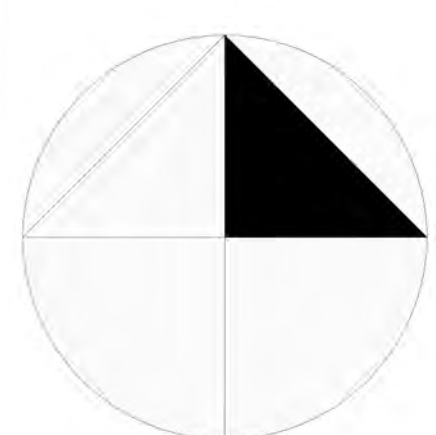

- A. BAŽNYČIOS PATALPŲ EKSPLIKACIJA.**
PIRMAS AUKŠTAS
A1. HOLAS 30.50m²
A2. BAŽNYČIOS SALĖ 343.00m²
A3. PRESBITERIJA 98.00m²
A4. KRİKŠTYKLA 33.50m²
A5. SAN.MAZGAI (2x2.57) 5.14m²
A6. TECHNINE PATALPA 5.90m²
A7. VALYTOJOS PATALPA 10.50m²
A8. GĖLIŲ PARUŠIMO PATALPA IR SANDELIS 47.60m²
A9. ZAKRISTIJA 47.60m²
A10. KNYGYNAS 17.70m²
A11. RAŠTINĖ 96.10m²
a. laukiamaasis 12.00m²
b. san.mazgas 2.90m²
c. raštine 21.2m²
BENDRAS BAŽNYČIOS PATALPŲ PLOTAS: 702.34m²
- B. SOCIALINIŲ PASLAUGŲ CENTRO EKSPLIKACIJA.**
PIRMAS AUKŠTAS
B1. HOLAS 54.50m²
B2. RŪBINĖ 6.00m²
B3. SAN.MAZGAI 10.00m²
B4. SALĖ 104.00m²
B5. PERSIRENGIMO KAMBARYS 4.20m²
B6. VIRTUVĖ 13.90m²
B7. VAIKŲ DIENOS CENTRAS 98.05m²
a. rūbinė 8.60m²
b. pagrindinė patalpa 73.80m²
c. virtuvėlė 4.65m²
d. san.mazgai 11.00m²
B8. VALGYKLA 125.2m²
a. maitinimo salė 85.30m²
b. virtuvė 15.60m²
c. indų plovimo patalpa 7.70m²
d. sandėlis 3.00m²
e. personalo patalpa 6.60m²
f. san.mazgas 3.00m²
g. tambūras 4.00m²
B9. ŪKVEDŽIO SANDELIS 15.00m²
B10. PERSONALO PATALPA 11.70m²
B11. SKALBYKLA 8.30m²
B12. SANDELIS 10.60m²
B13. TECHNINE PATALPA 5.00m²
B14. GARAŽAS 45.70m²
B15. KORIDORIUS 12.10m²
BENDRAS SOC.PASLAUGŲ CENTRO 1a. PLOTAS: 524.65m²
BENDRAS SOC.PASLAUGŲ CENTRO PATALPŲ PLOTAS: 1016.45m²
- C. LAIDOJIMO NAMŲ EKSPLIKACIJA.**
C1. GELIŲ, LAIDOJIMO REIKMENŲ PARDUOTUVĖ 90.00m²
C2. HOLAS 57.60m²
C3. DIDŽIOJI ŠARVOJIMO SALĖ 60.30m²
C4. ARTIMUJŲ PATALPA 15.40m²
C5. SAN.MAZGAI 10.00m²
C6. VALYTOJOS PATALPA 6.60m²
C7. PERSONALO PATALPA 12.90m²
C8. MIRUSIŲ PARUŠIMO PATALPA 24.20m²
C9. ARTIMUJŲ PATALPA 15.00m²
C10. MAŽOJI ŠARVOJIMO SALĖ 53.50m²
BENDRAS LAIDOJIMO NAMŲ PATALPŲ PLOTAS: 345.50m²
- D. KLEBONIJOS PATALPŲ EKSPLIKACIJA.**
PIRMAS AUKŠTAS
D1. HOLAS 11.40m²
D2. VALGOMASIS SU SVETAINE 36.90m²
D3. SAN.MAZGAS 3.00m²
D4. VIRTUVĖ 17.80m²
D5. SANDELIUOKAS 7.40m²
D6. KORIDORIUS 7.60m²
D7. SANDELIUOKAI (2x5.00) = 10.00m²
D8. SPORTO SALĖ 25.40m²
D9. GARAŽAS 39.90m²
D10. TECHNINE PATALPA 7.10m²
D11. SKALBYKLA 9.40m²
D12. ŠEIMININKES BUTAS 35.10m²
a. tambūras 4.50m²
b. svetainė su virtuvėle 14.40m²
c. miegamasis 12.20m²
d. san.mazgas 4.00m²
BENDRAS KLEBONIJOS 1a. PLOTAS: 211.00m²
BENDRAS KLEBONIJOS PATALPŲ PLOTAS: 373.40m²
- E. VARPINĖ**
PLOTAS: 5.80m²
TŪRIS: 162m³
BENDRAS KOMPLEKSO PLOTAS: 2443.49m²


PIRMO AUKŠTO PLANAS M 1:200

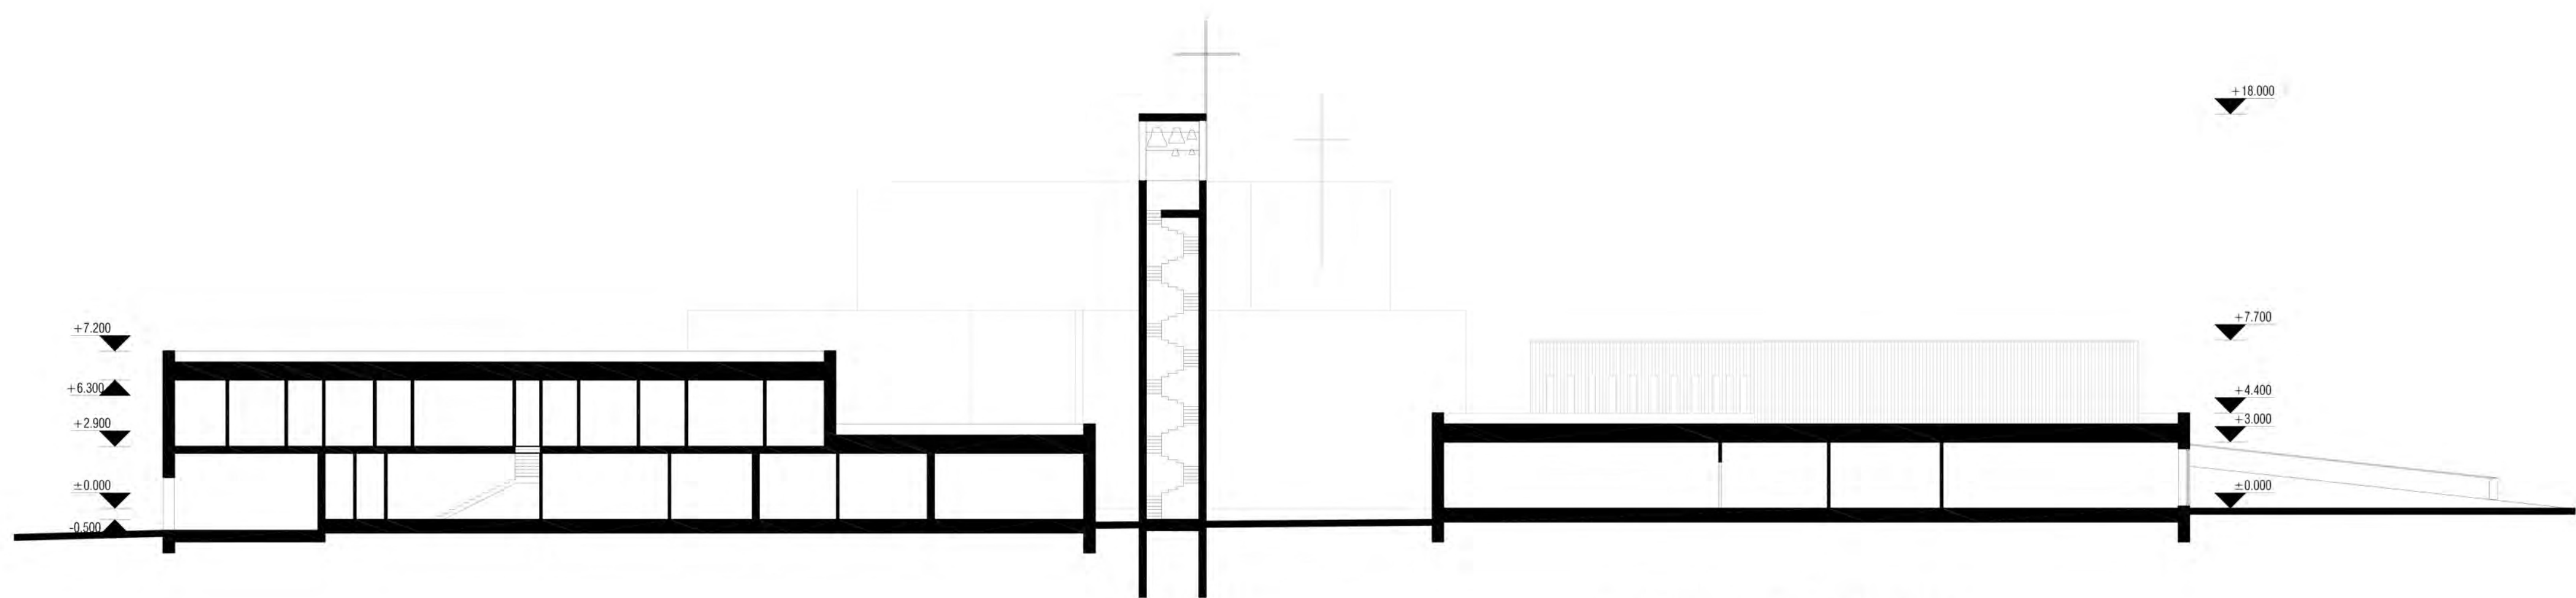

PJŪVIS A-A M 1:200




NAKTINIS APŠVIETIMAS



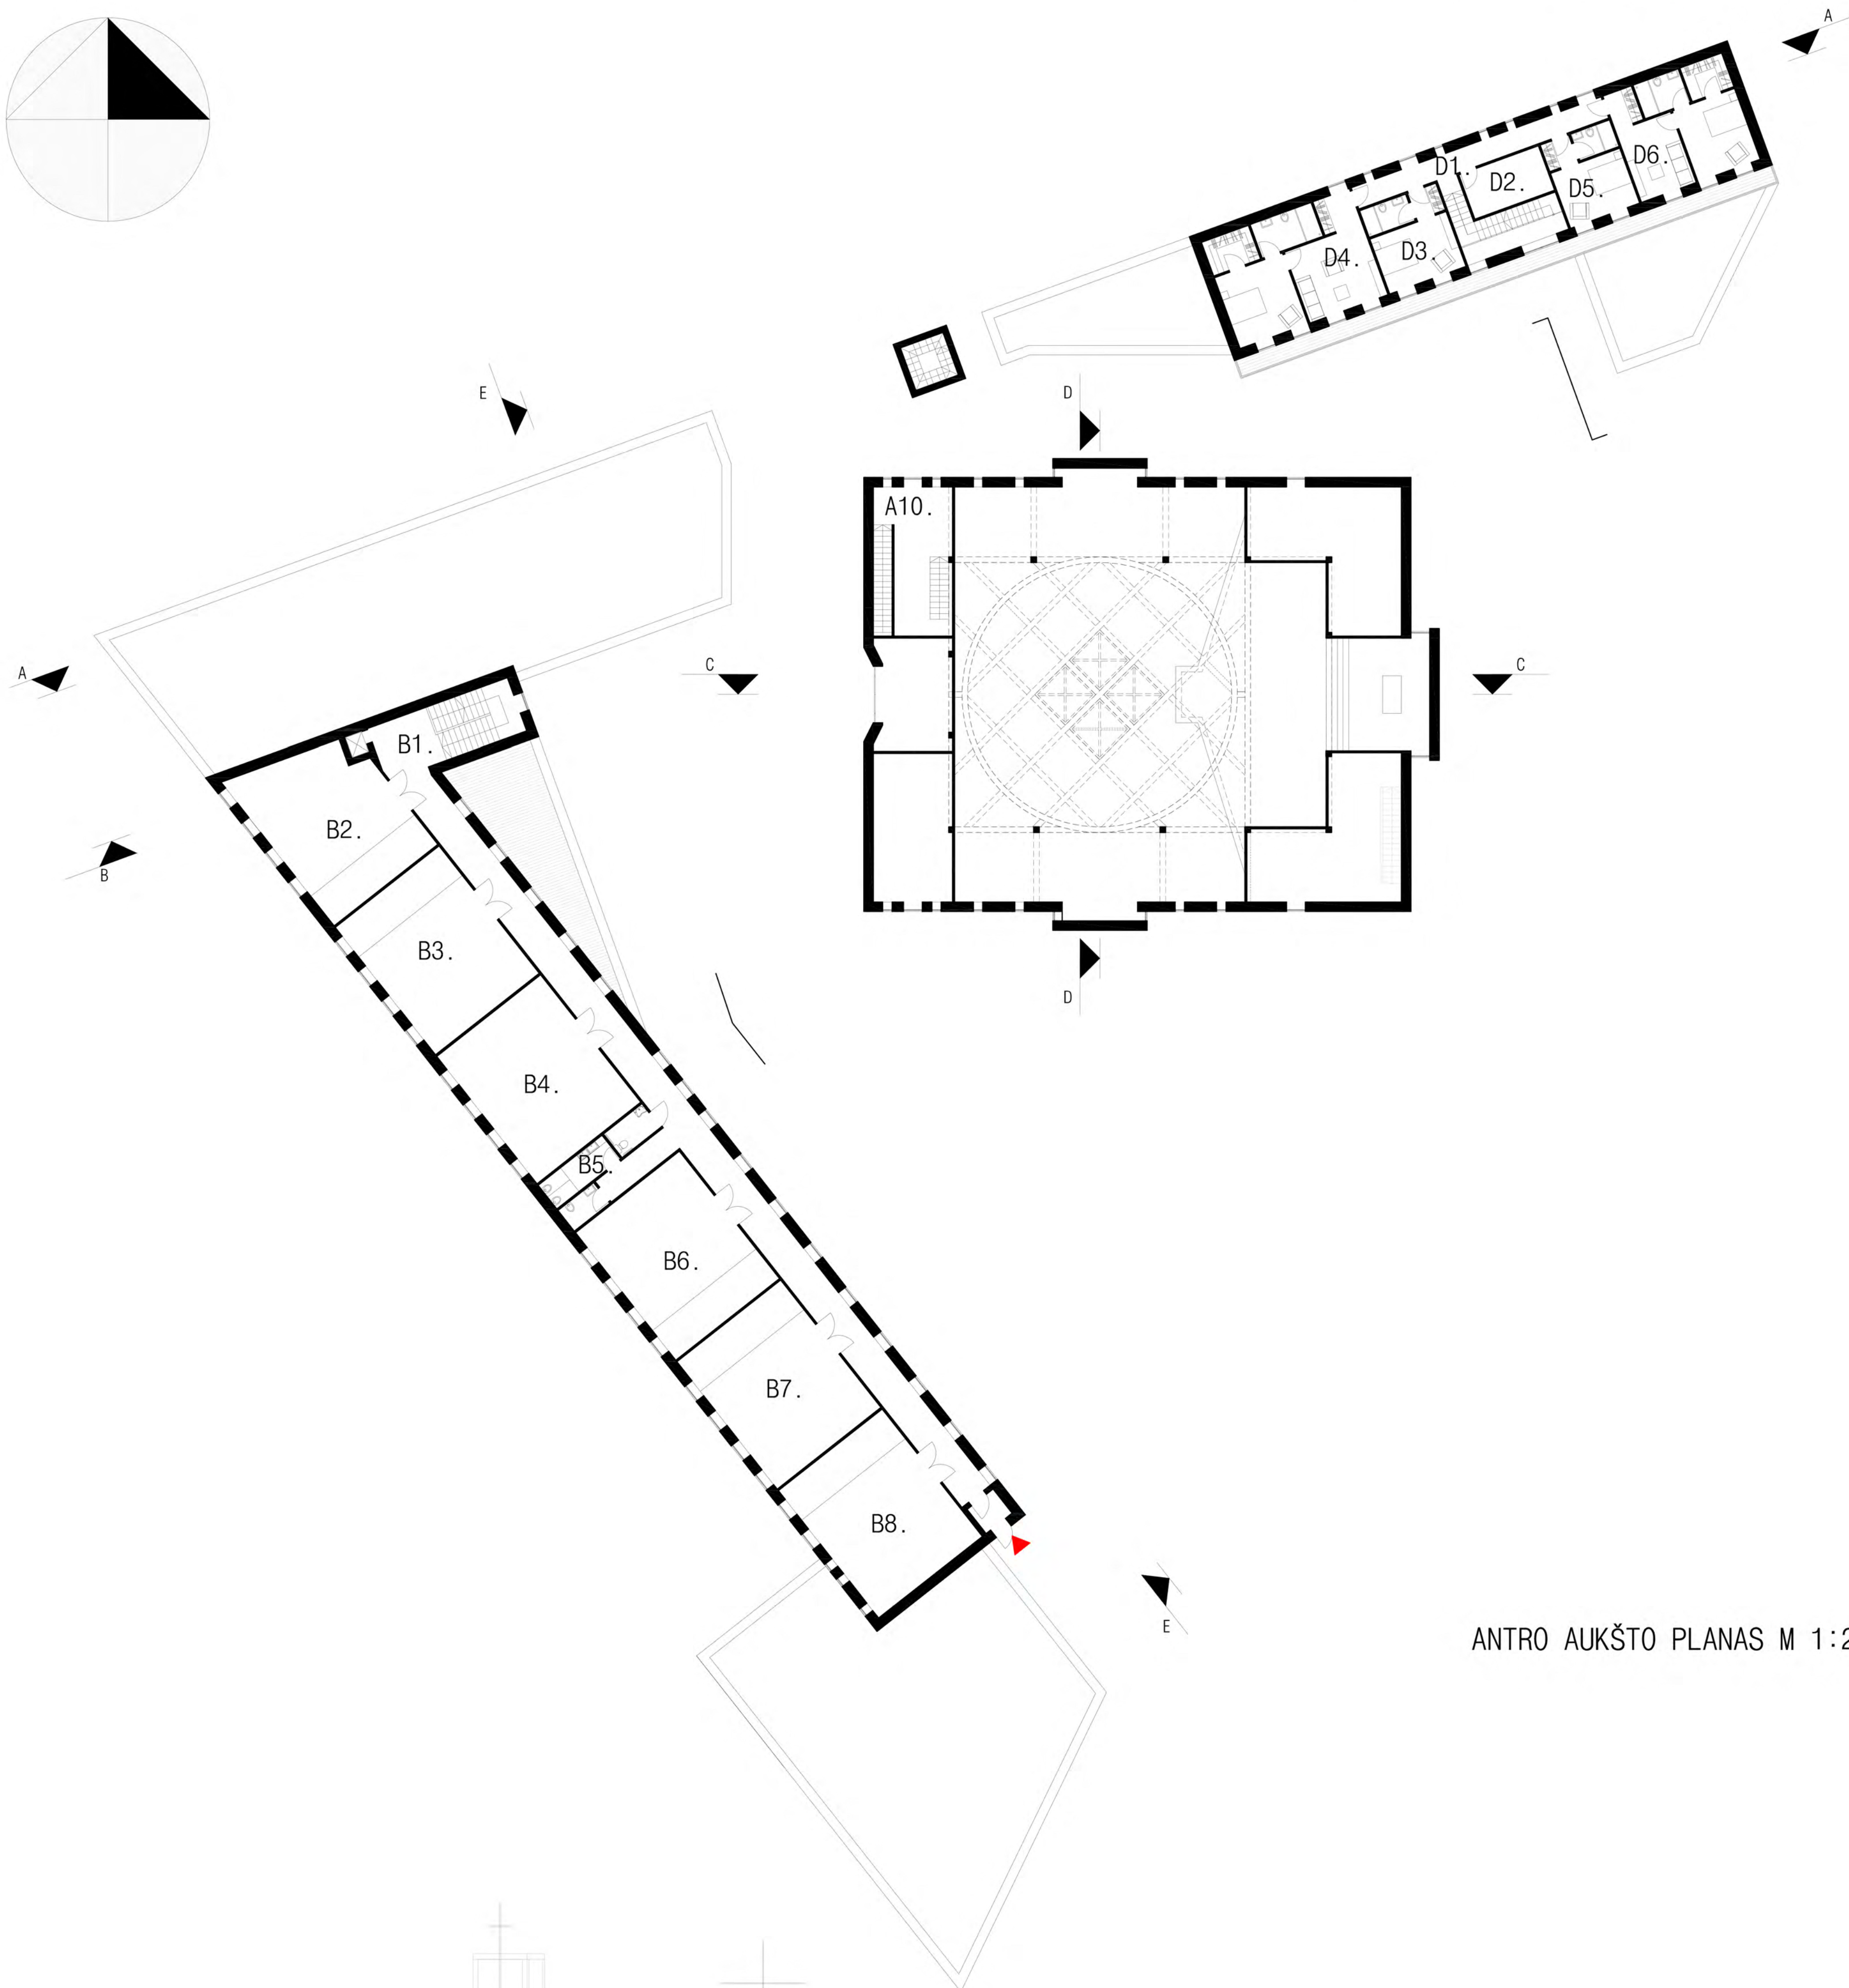


- A. BAŽNYČIOS PATALPŲ EKSPLIKACIJA. ANTRAS AUKŠTAS:**
 A1. TECHNINĖ PATALPA SU IŠLIPIMU ANT STOGO 26.8m²
- B. SOCIALINIŲ PASLAUGŲ CENTRO PATALPŲ EKSPLIKACIJA. ANTRAS AUKŠTAS**
 B1. KORIDORIUS SU LAIPTINE IR TAMBŪRU 125.50m²
 B2. JAUNIMO CENTRAS 58.40m²
 B3. ŠEIMOS CENTRAS 60.20m²
 B4. VAIKŲ SU NEGALIA CENTRAS 60.20m²
 B5. SAN.MAZGAI 6.90m²
 B6. APAŠTALAVIMO CENTRAS 60.20m²
 B7. KATECHETINIS CENTRAS 60.20m²
 B8. CARITAS CENTRAS 60.20m²
 BENDRAS SOC.PASLAUGŲ CENTRO 2a. PLOTAS: 491.80m²
- D. KLEBONI JOS PATALPŲ EKSPLIKACIJA. ANTRAS AUKŠTAS**
 D1. KORIDORIUS SU LAIPTINE 26.10m²
 D2. SANDĖLIS 11.30m²
 D3. SVEČIŲ KAMBARYS 19.70m²
 a.miegamasis 15.80m²
 b.san.mazgas 3.90m²
 D4. KLEBONO BUTAS 48.6m²
 a.svetainė 21.70m²
 b.miegamasis 15.40m²
 d.drabužinė 5.00m²
 e.san.mazgas 6.50m²
 D5. SVEČIŲ KAMBARYS 17.90m²
 a.miegamasis 14.60m²
 b.san.mazgas 3.30m²
 D6. VIKARO BUTAS 38.80m²
 a.svetainė 15.50m²
 b.miegamasis 14.00m²
 d.drabužinė 4.50m²
 e.san.mazgas 4.80m²
 BENDRAS KLEBONI JOS PASTATO 2a. PLOTAS: 162.40m²

ANTRO AUKŠTO PLANAS M 1:200

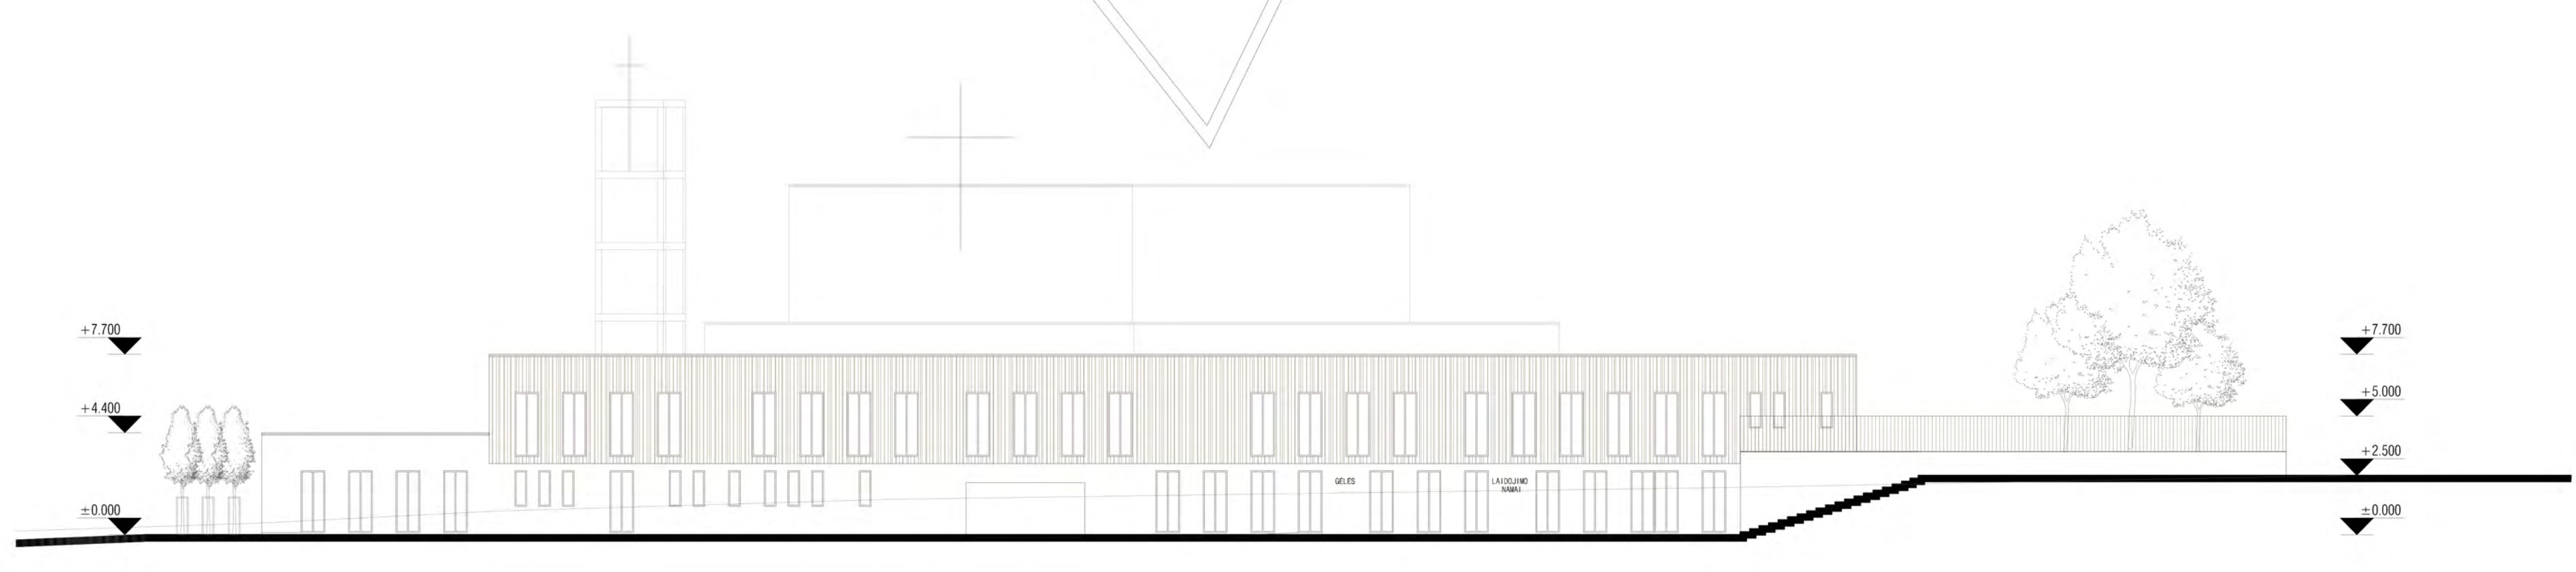


PIETVAKARIŲ FASADAS M 1:200

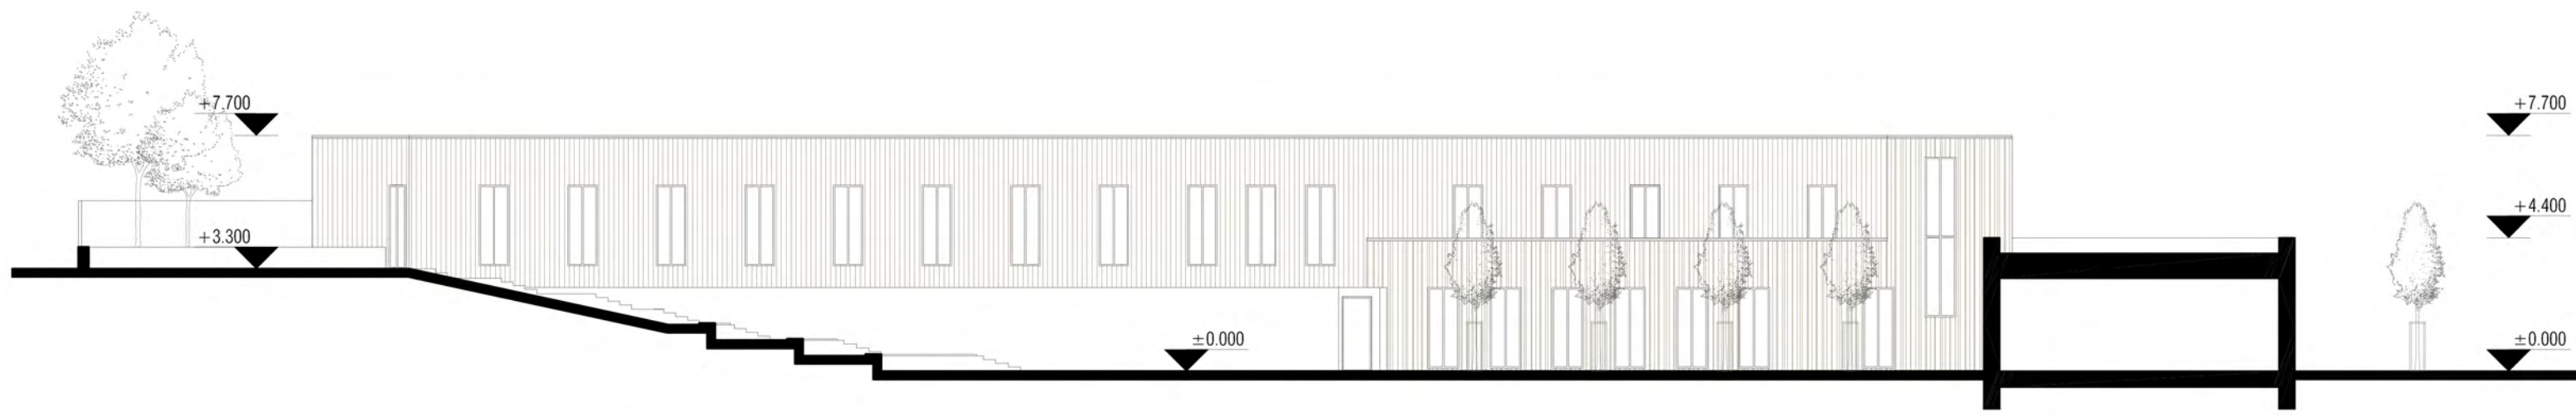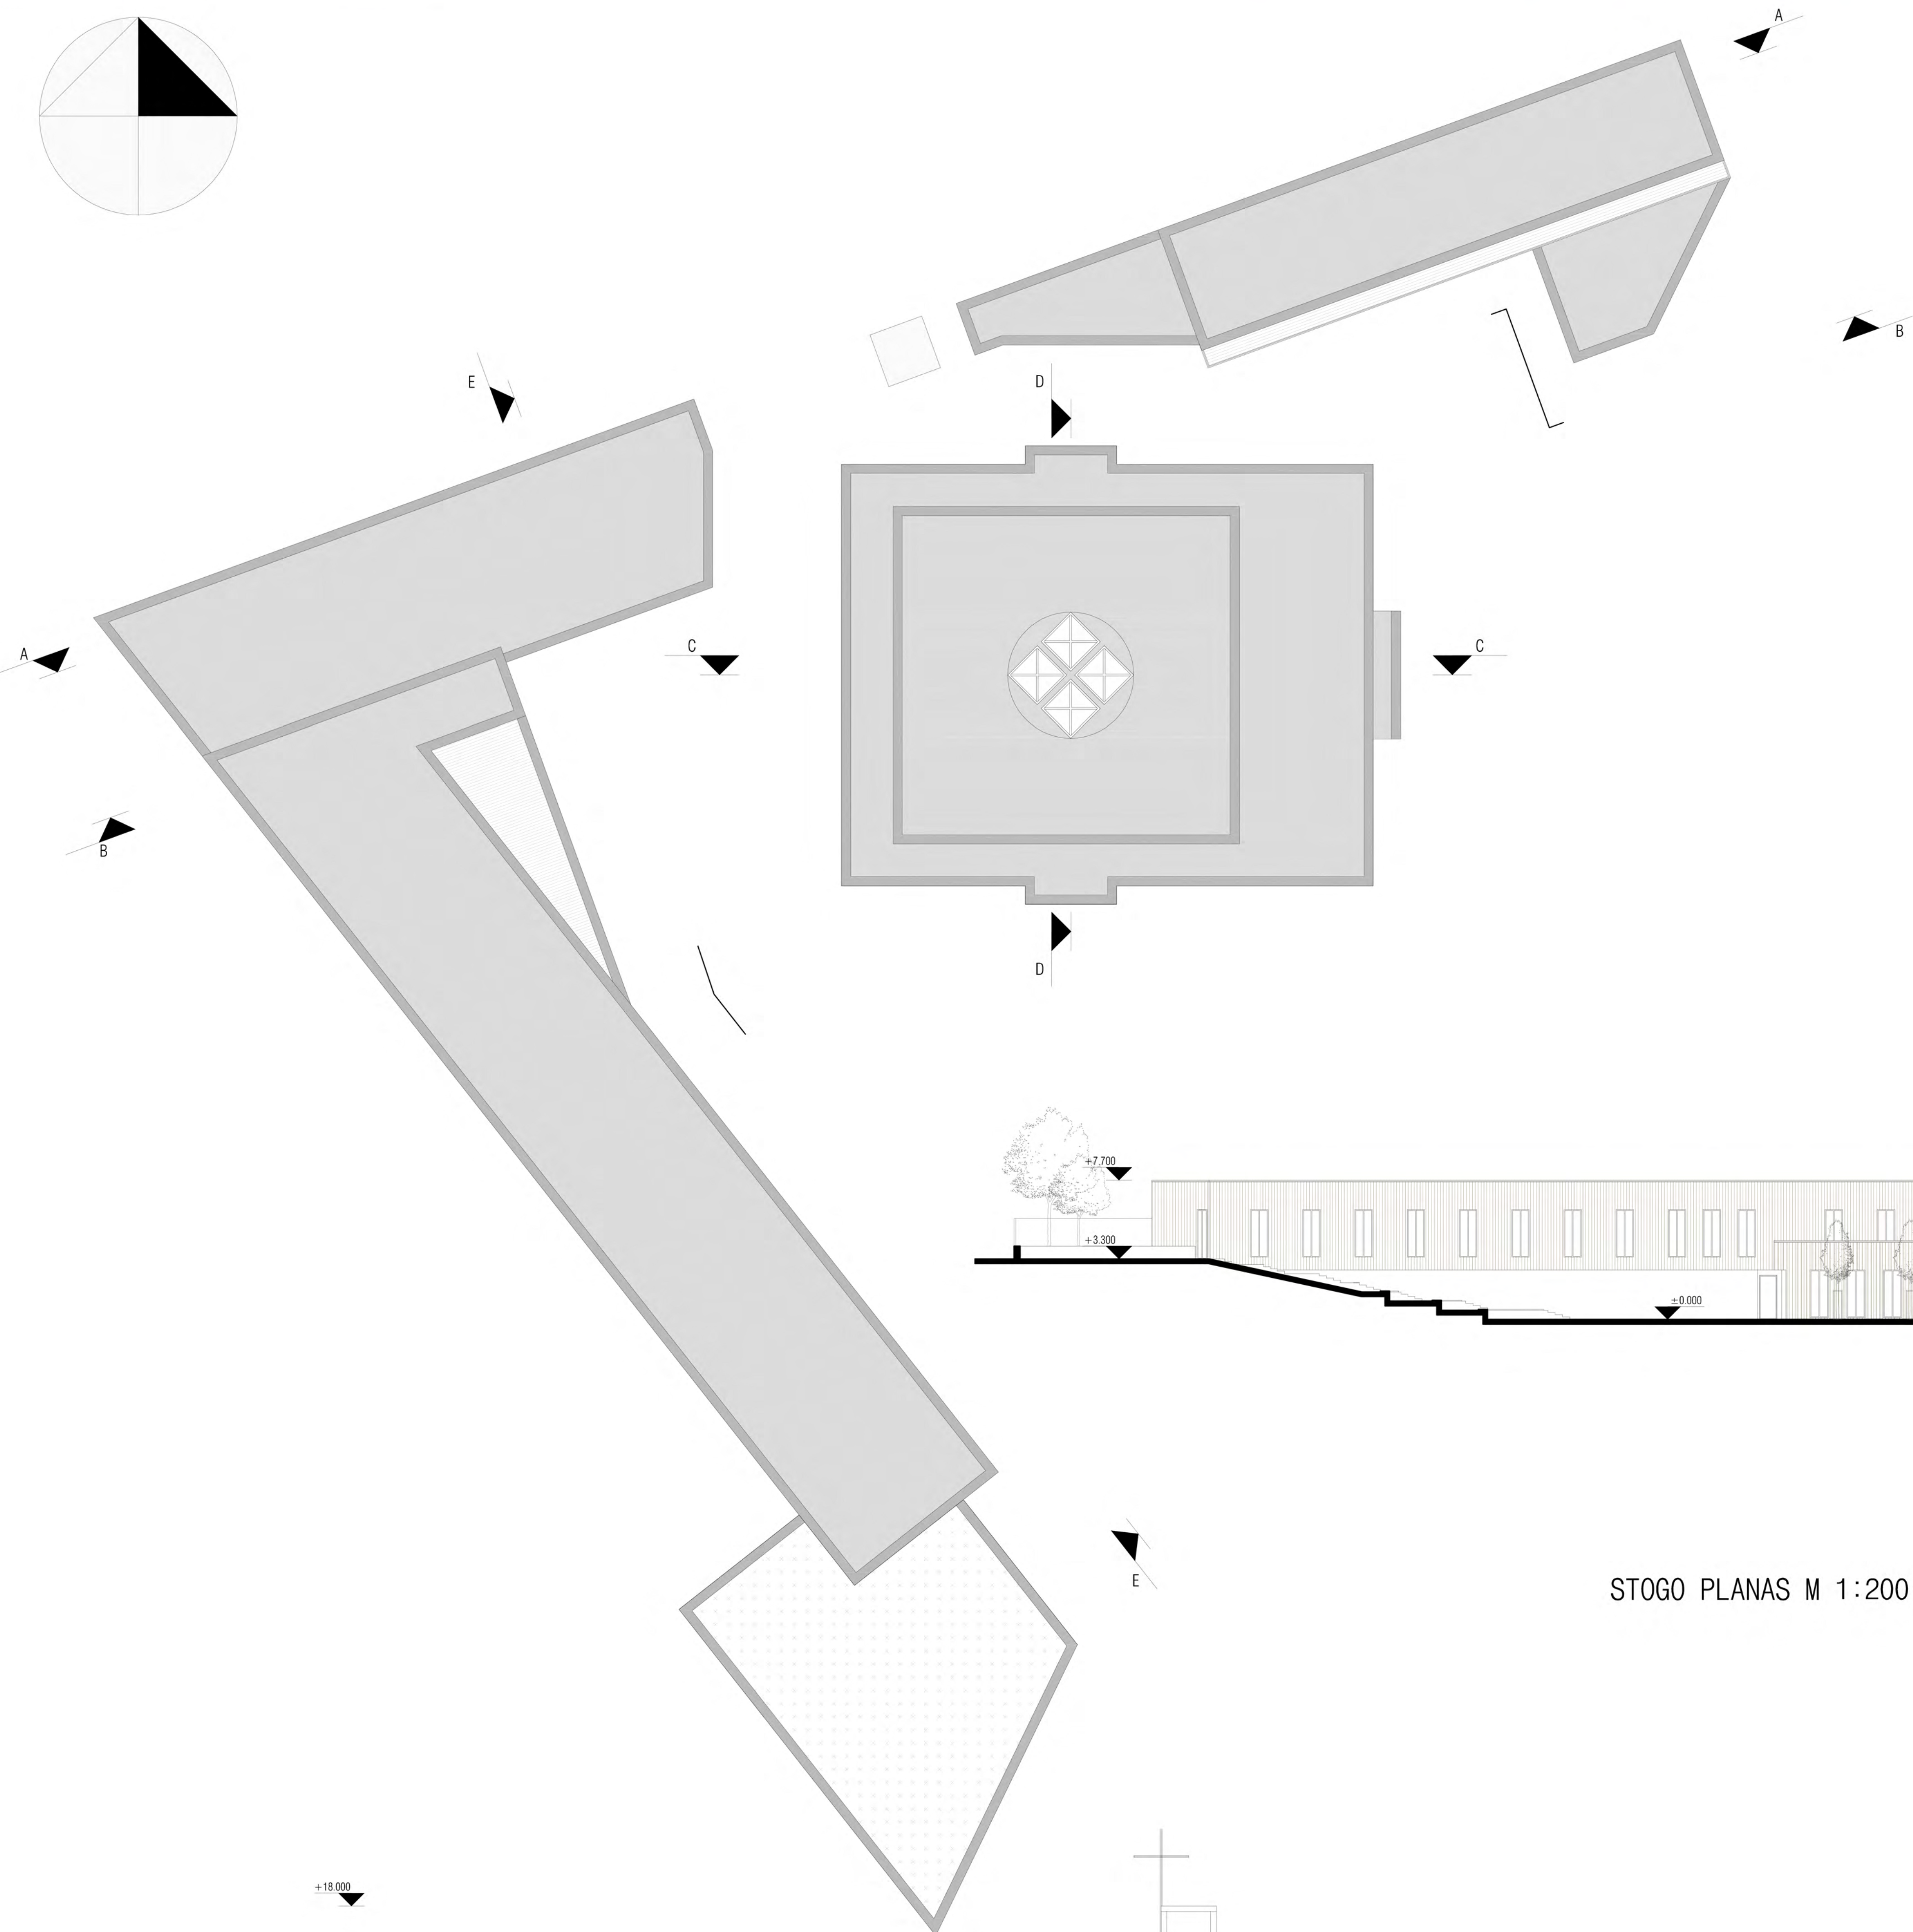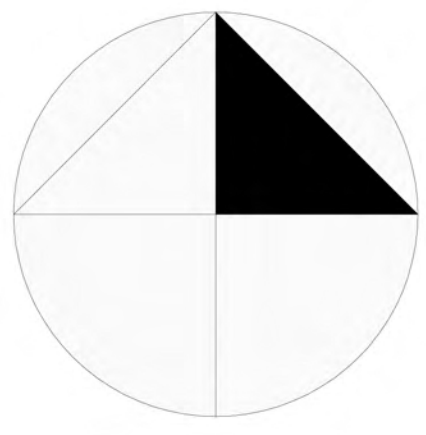


PJUVIS E-E M 1:200


STOGO PLANAS M 1:200

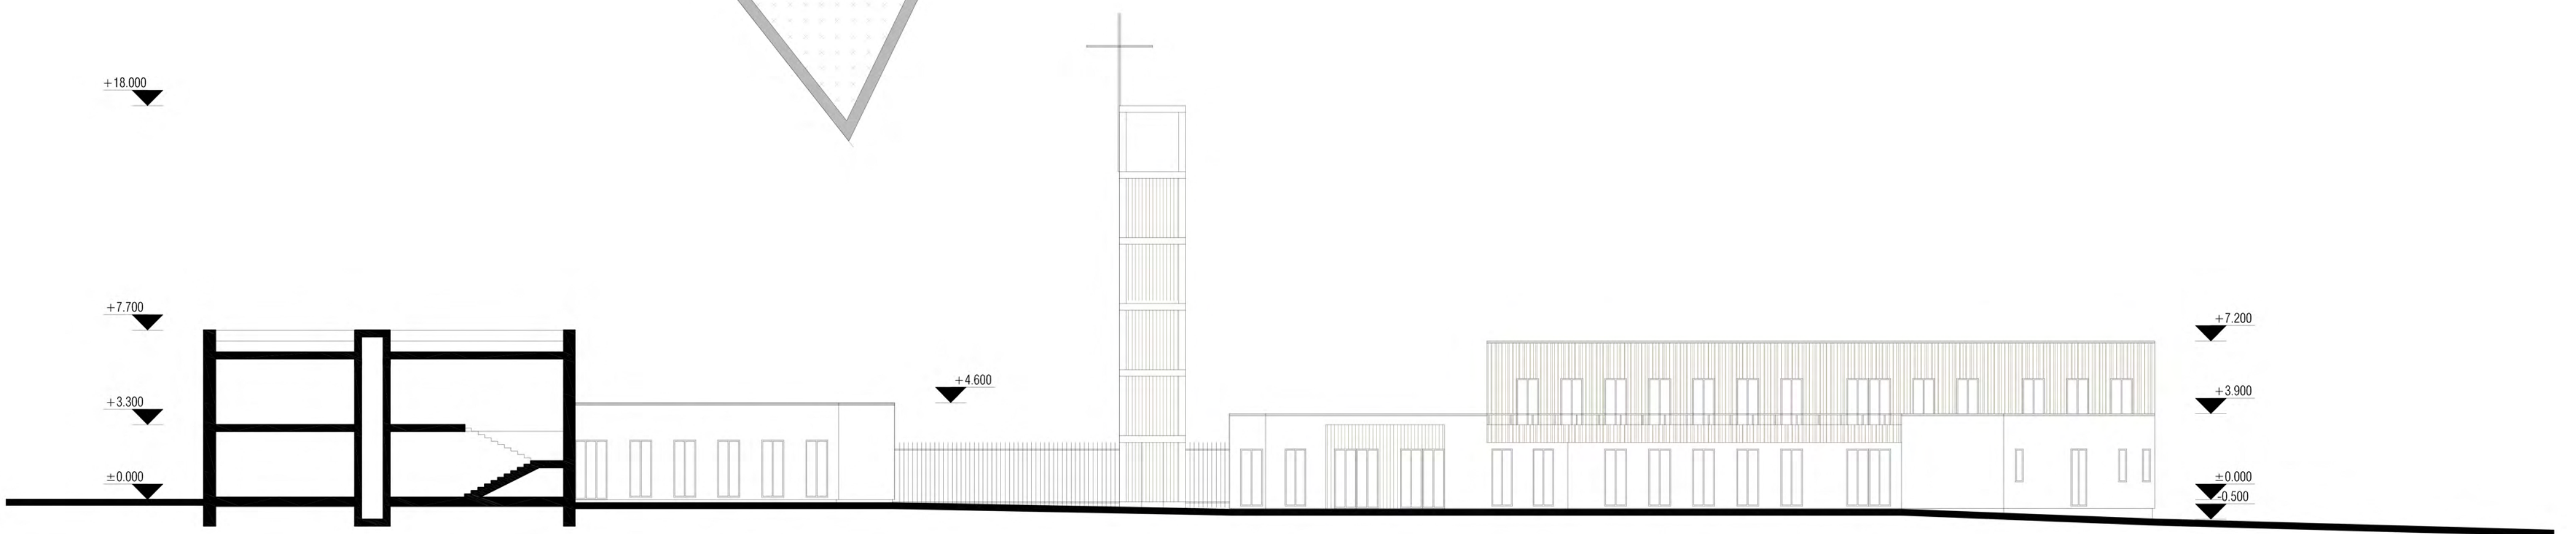


PJUVIS B-B M 1:200

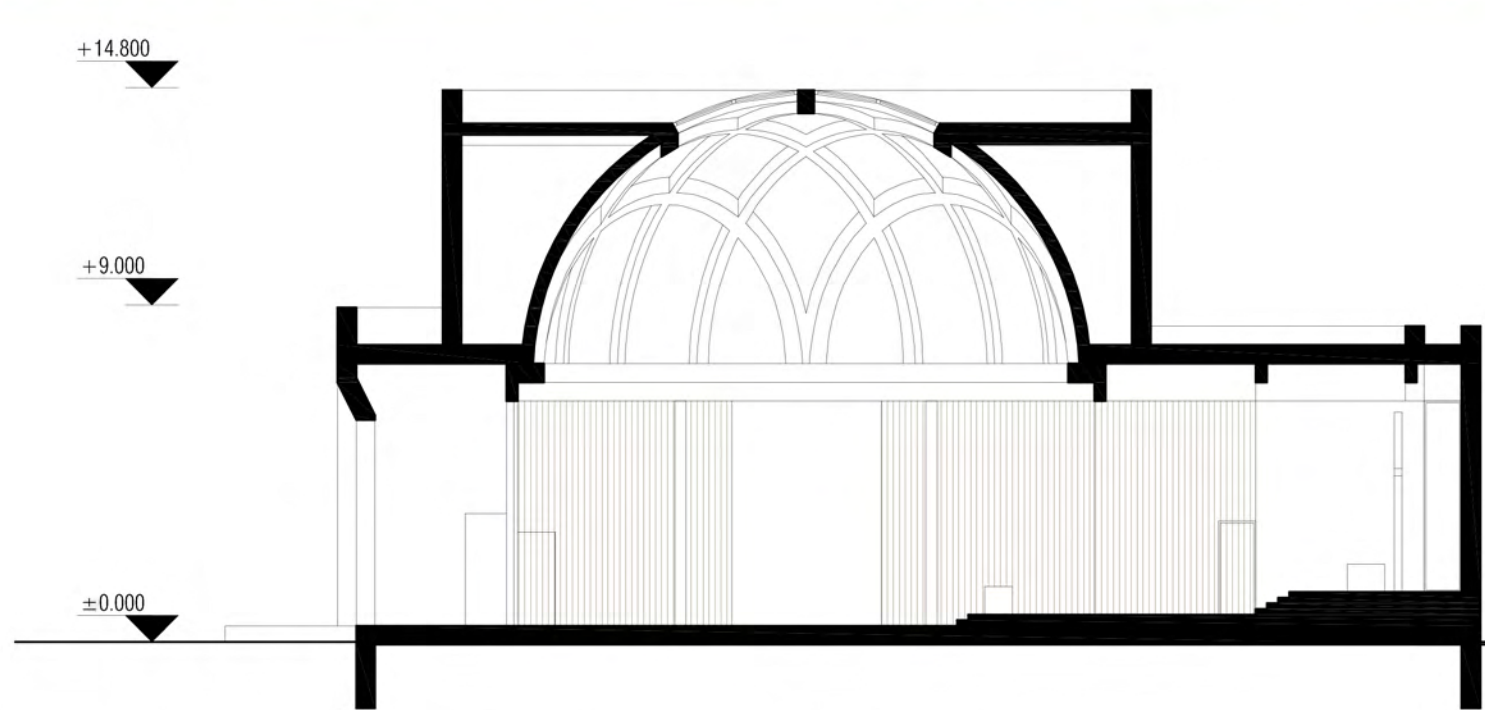


PJŪVIS C-C M 1:200

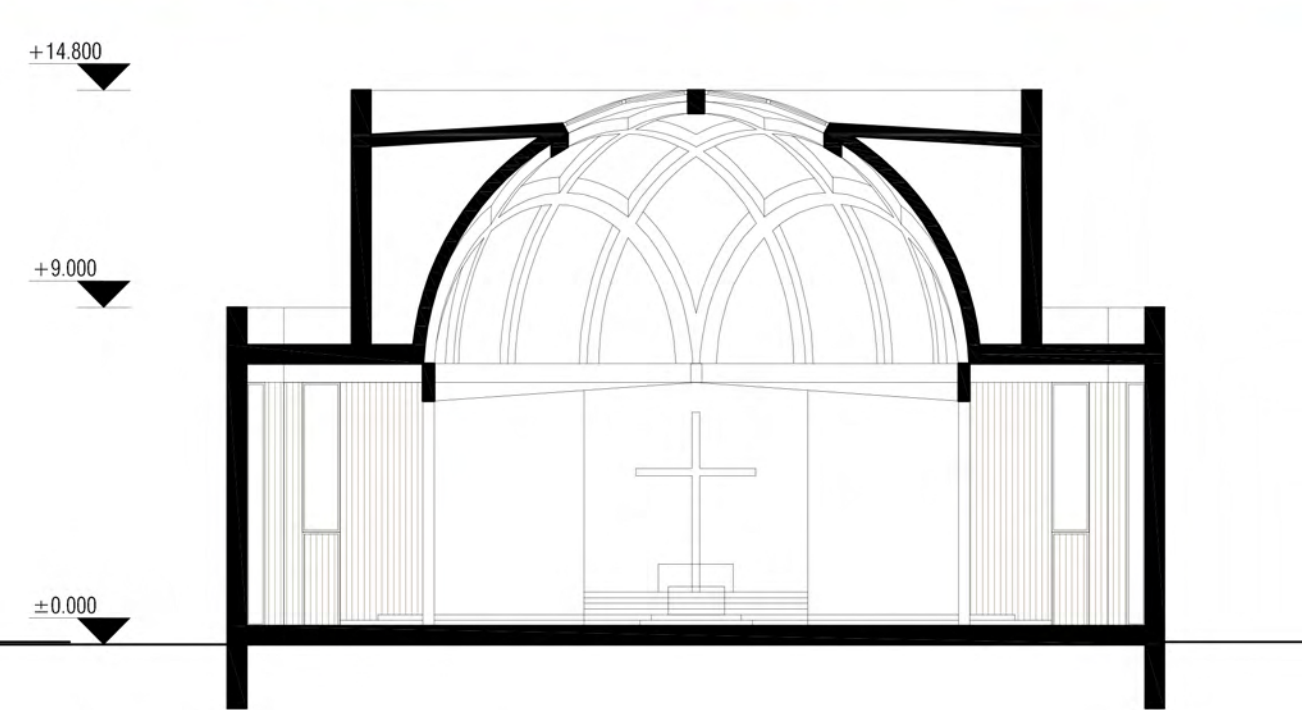


PJŪVIS D-D M 1:200

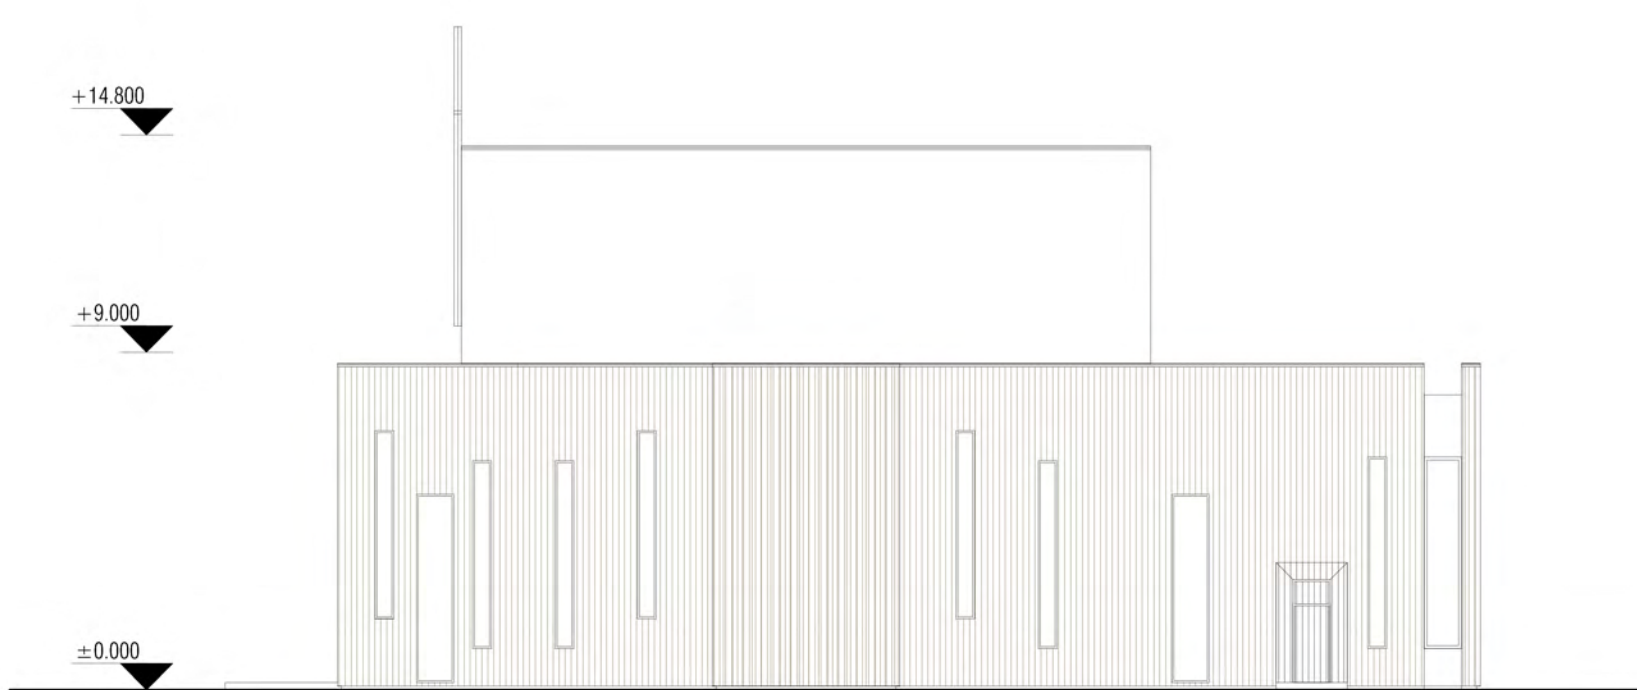

PIETINIS FASADAS M 1:200

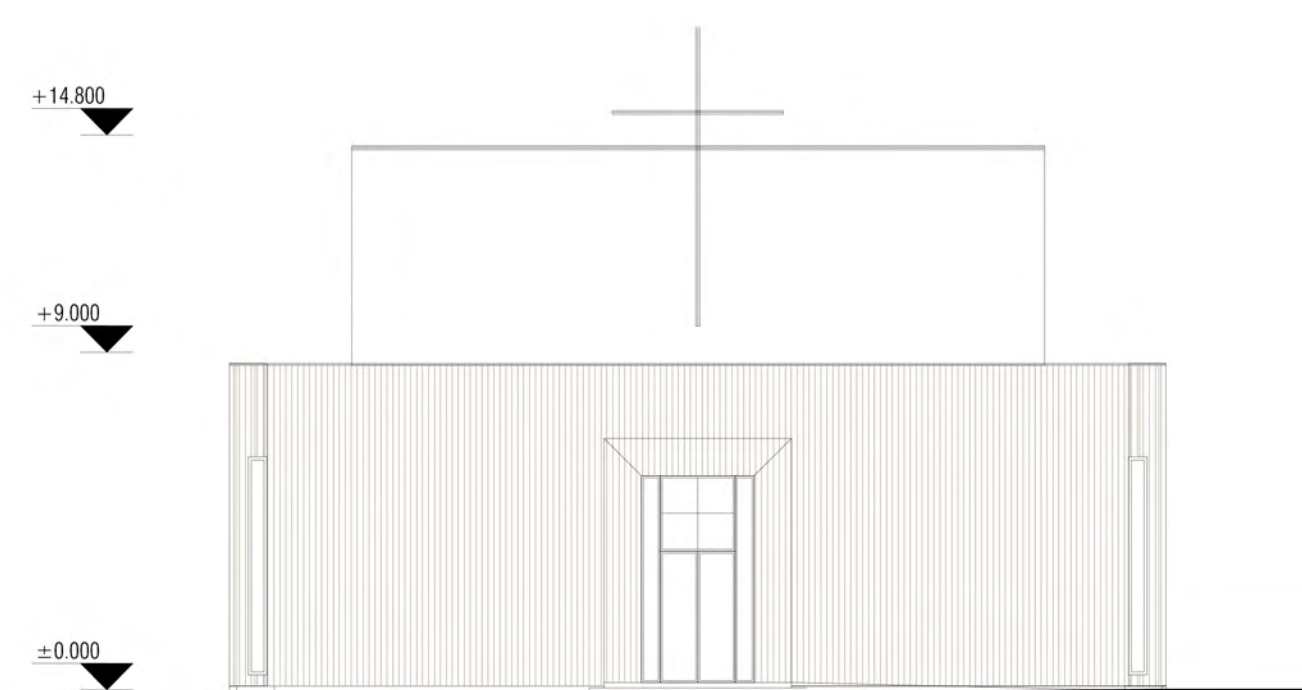

VAKARINIS FASADAS D-D M 1:200

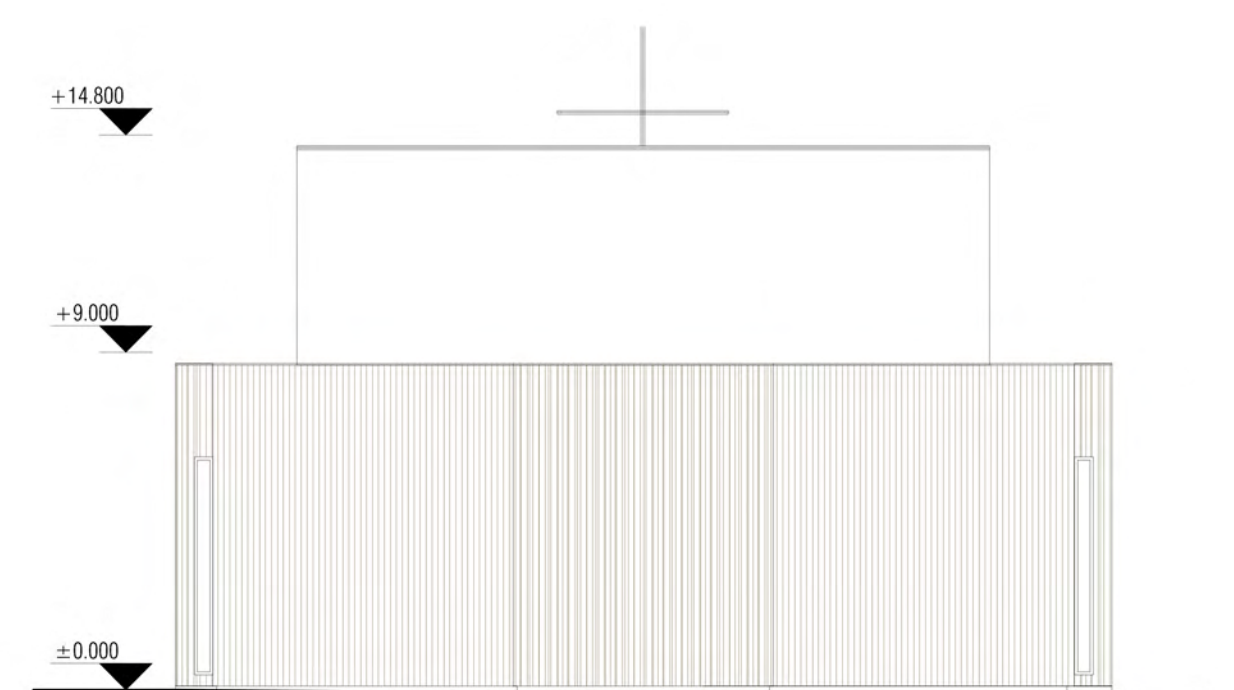

RYTINIS FASADAS D-D M 1:200

