



Vakarinis fasadas m 1:200

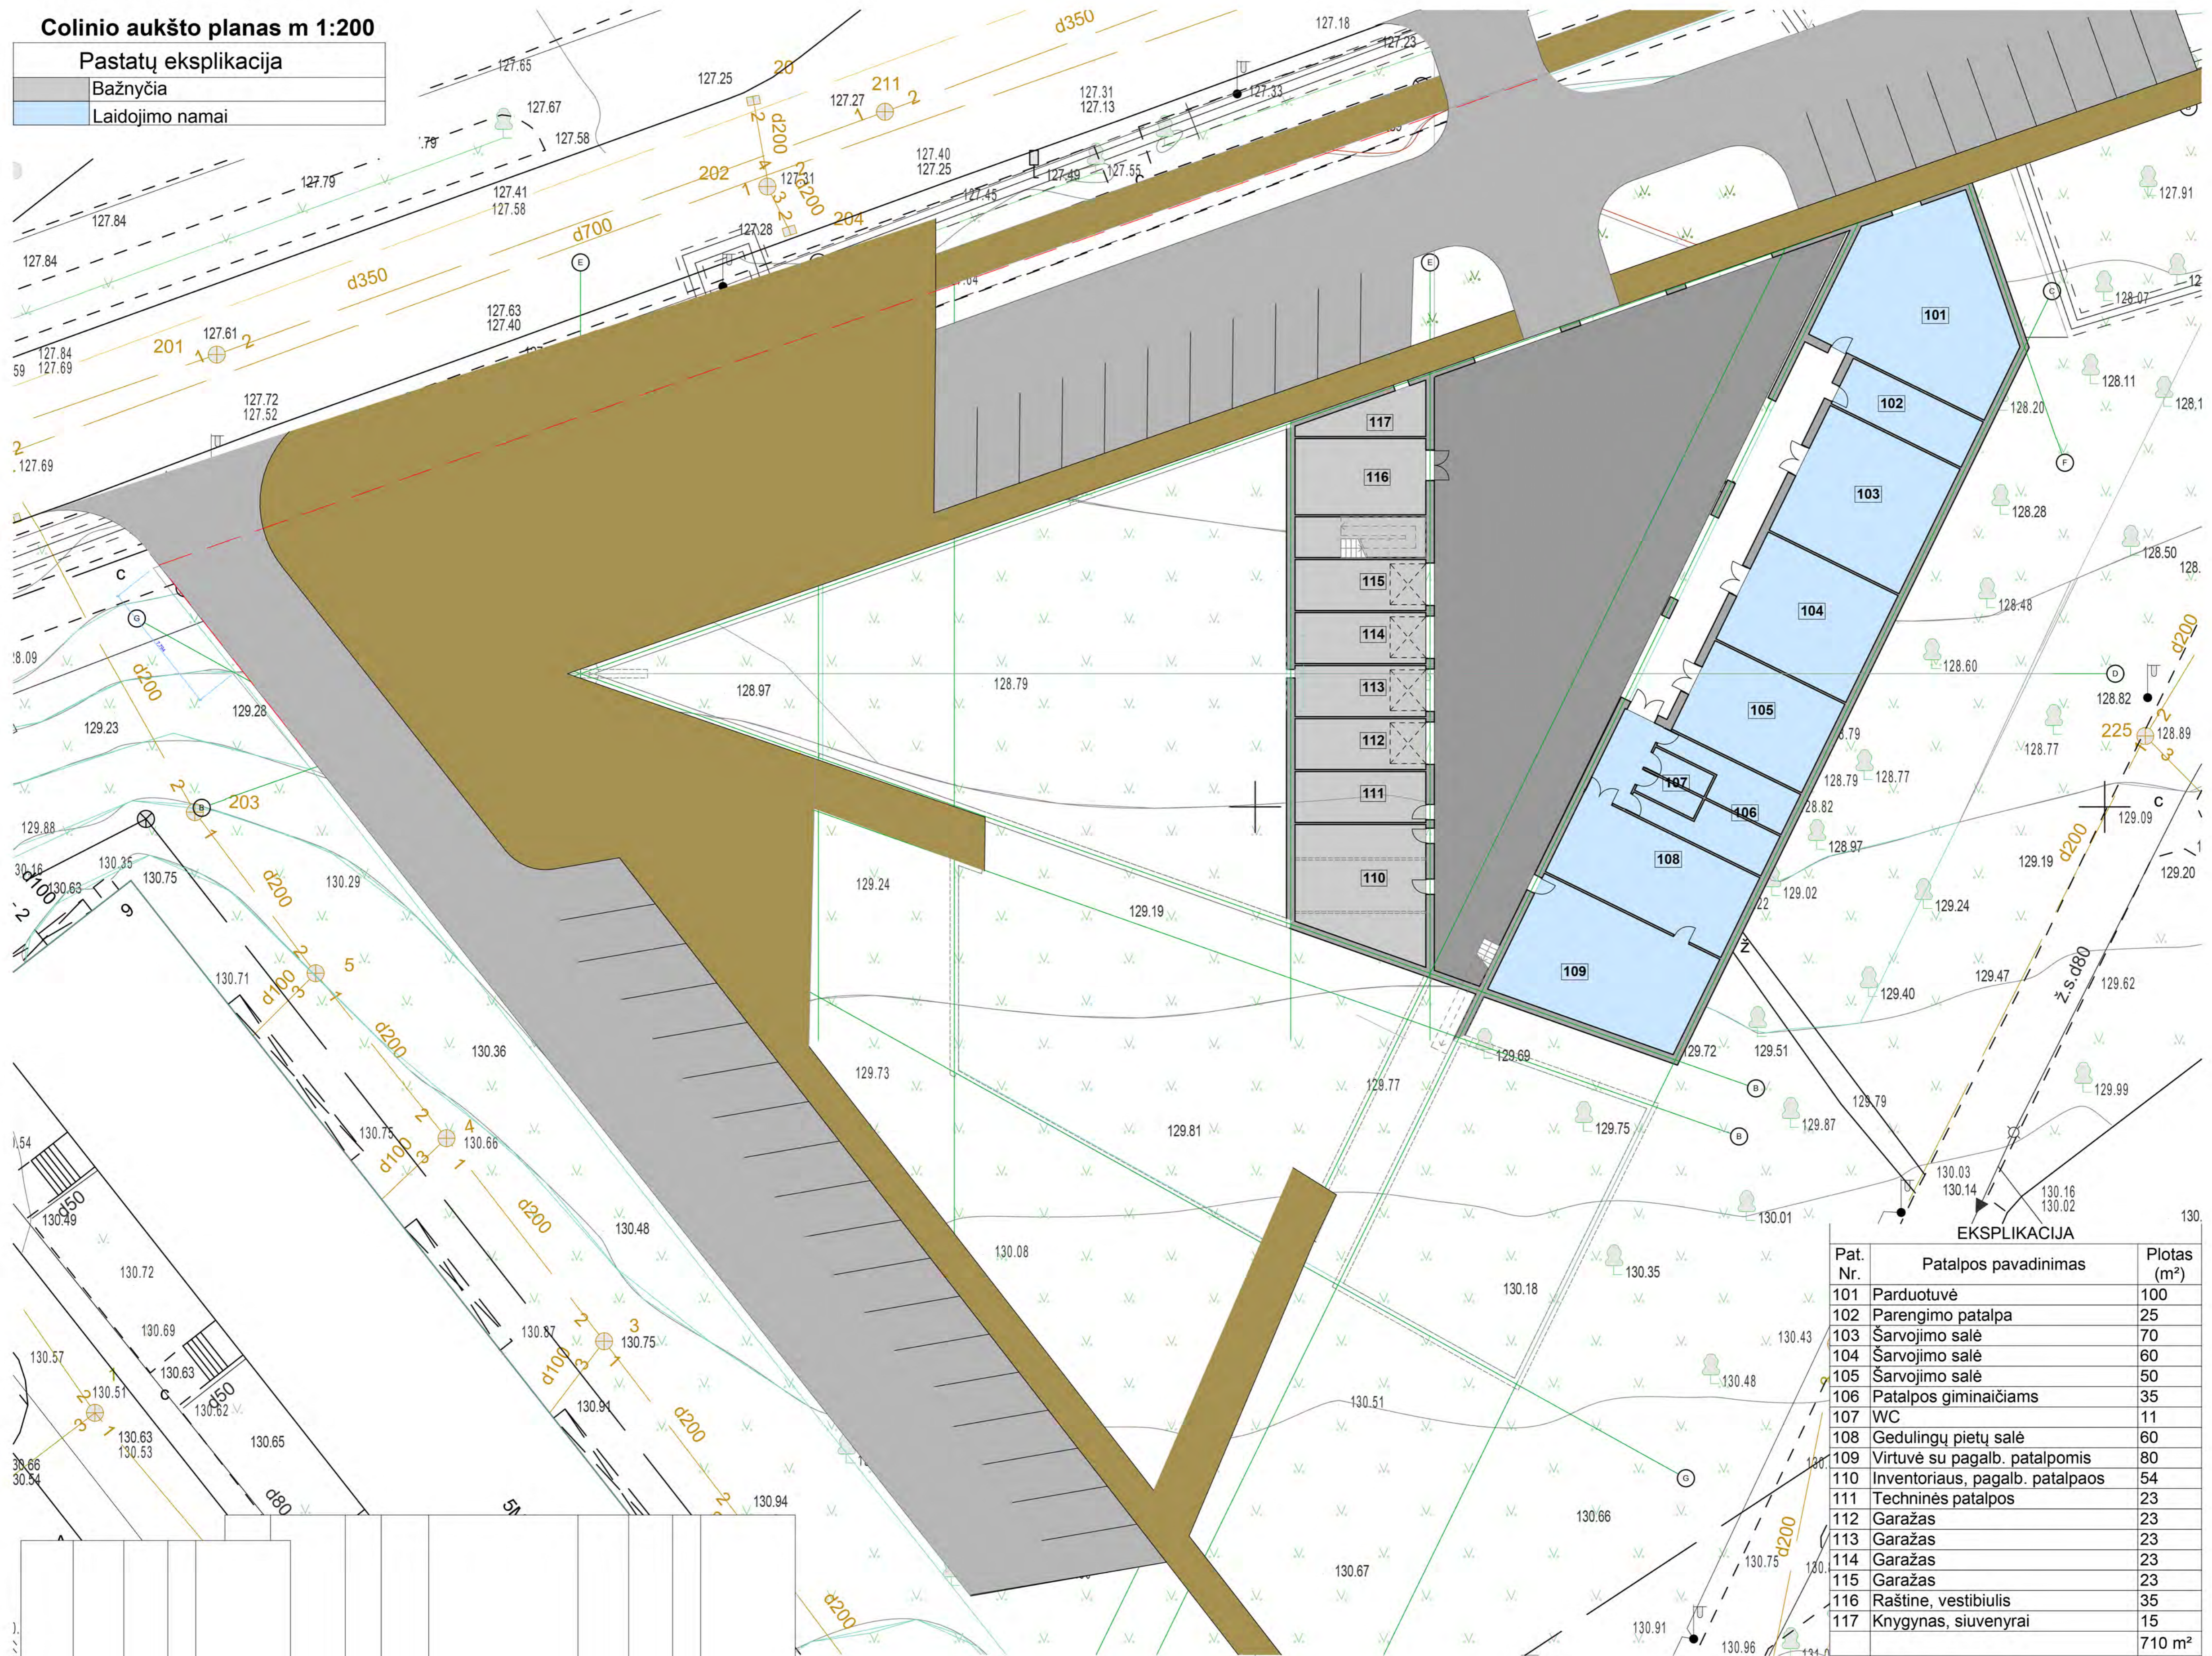


Vizualizacija



Šiarinis fasadas (nuo Lieporių g.) m 1:200

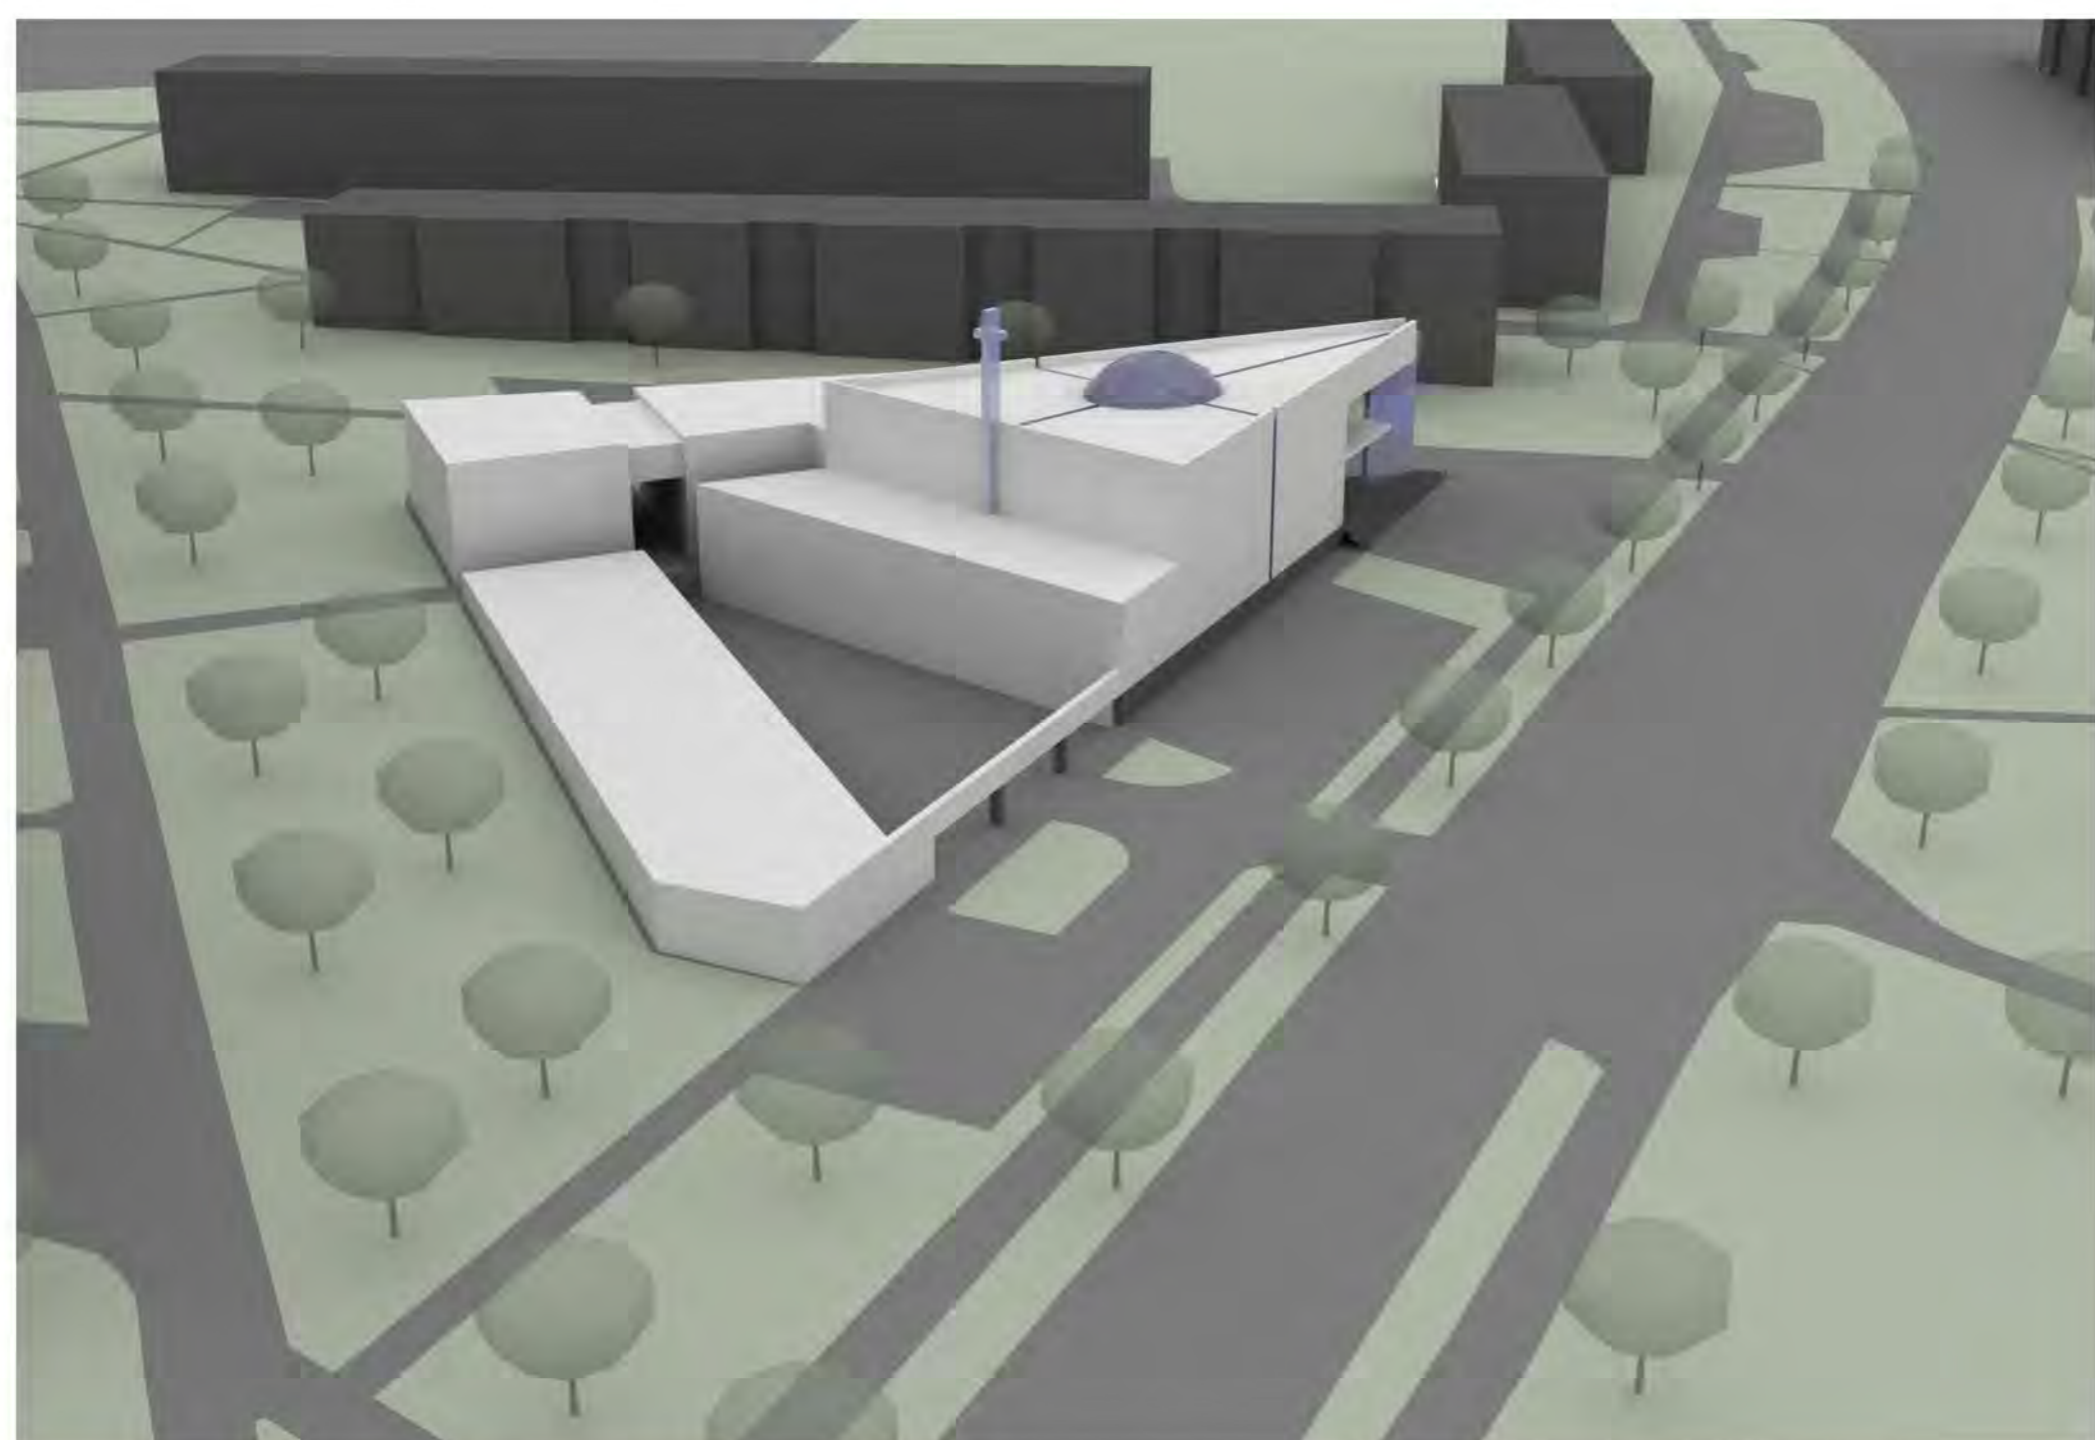



Vizualizacija

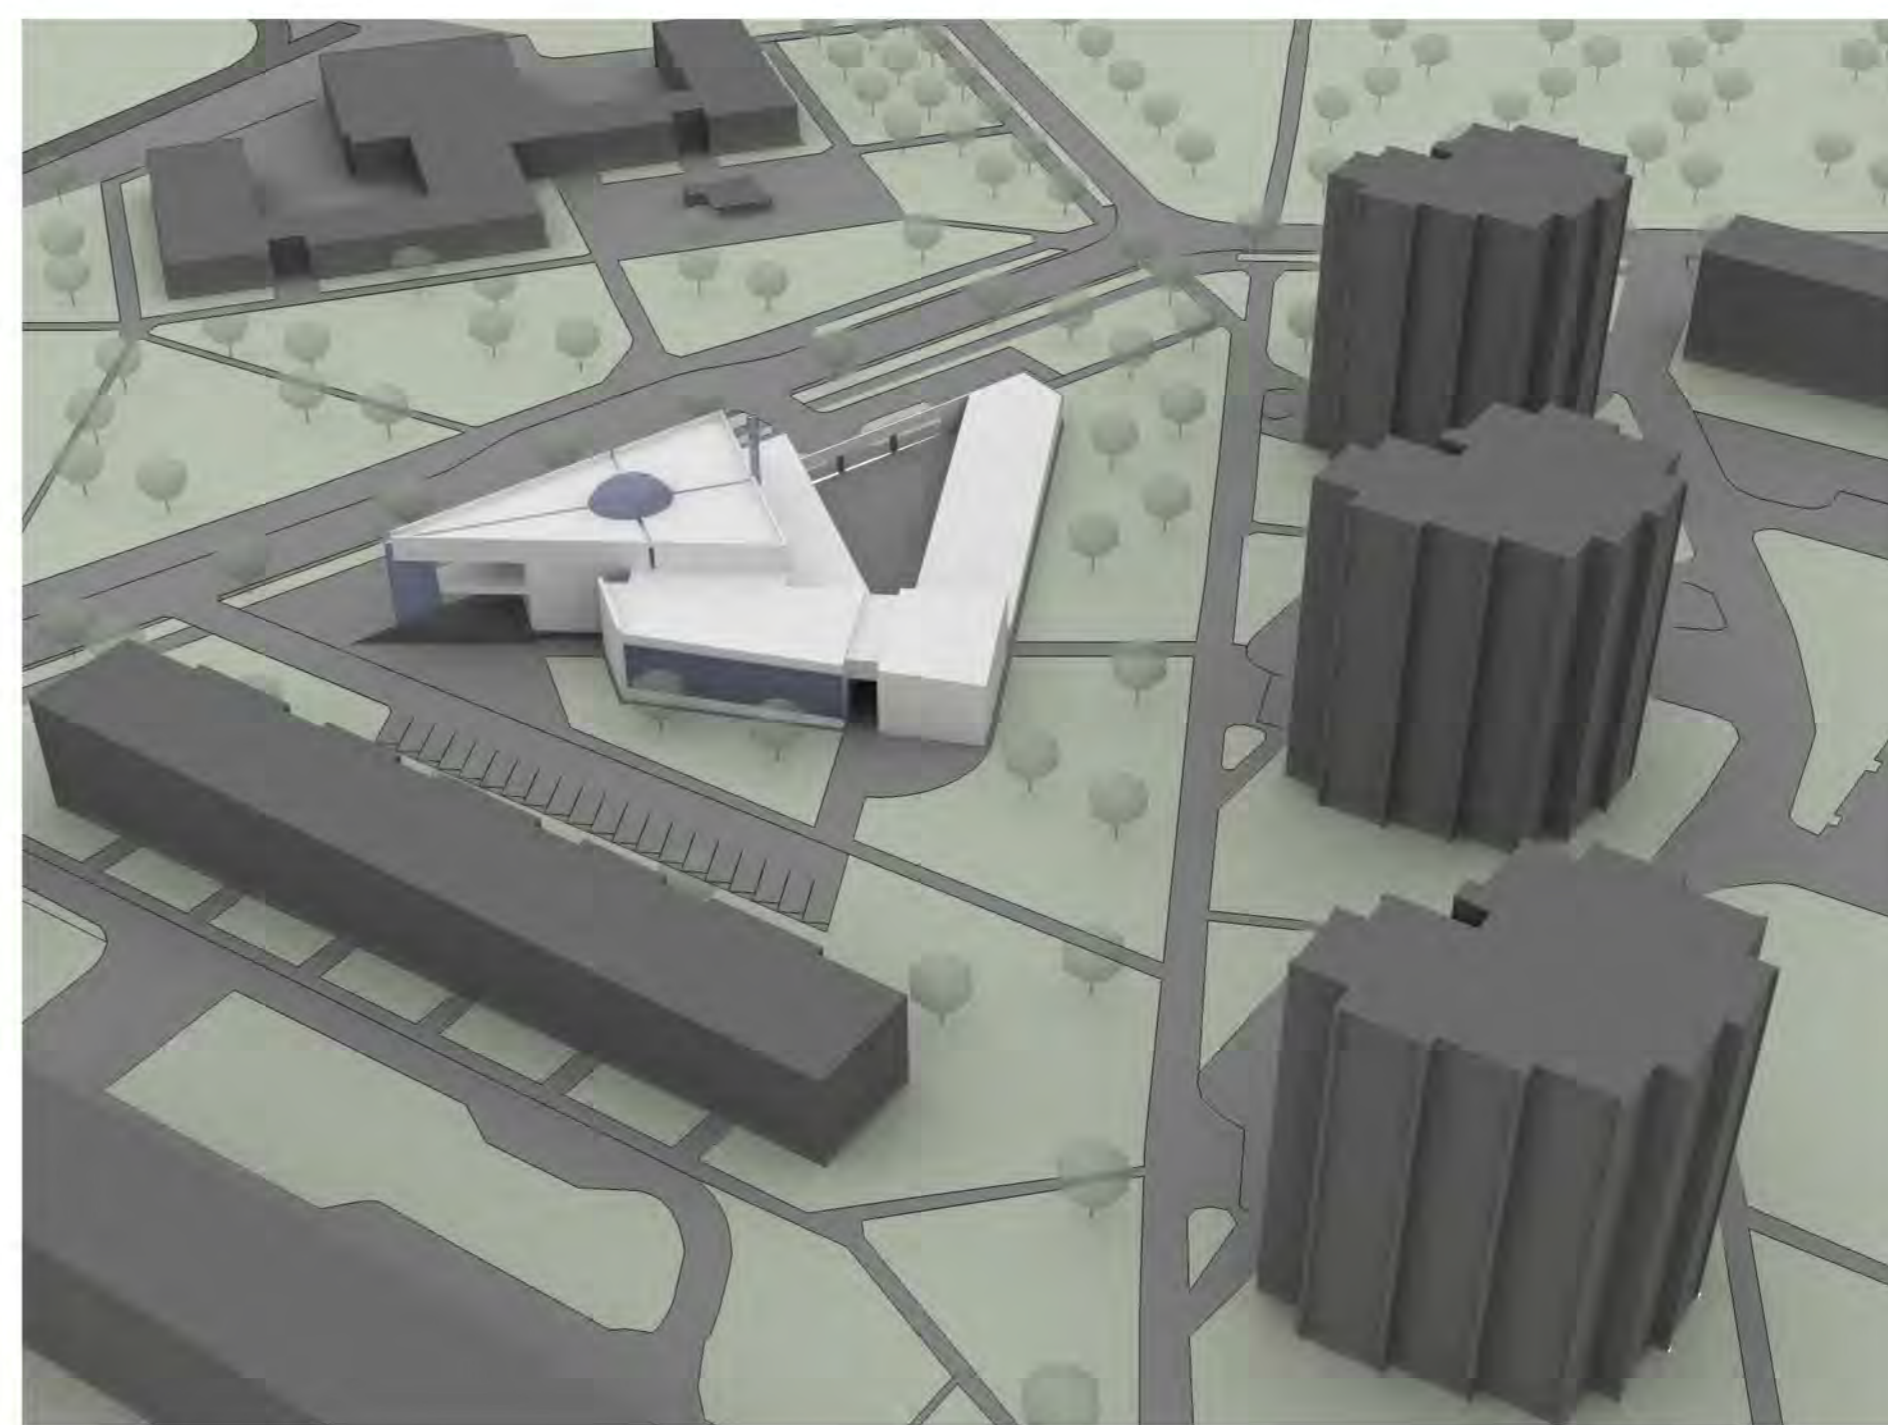


Vizualizacija

Pirmo aukšto planas m 1:200


Pastatų eksplikacija	
	Bažnyčia
	Socialinių paslaugų centras
	Klebonija

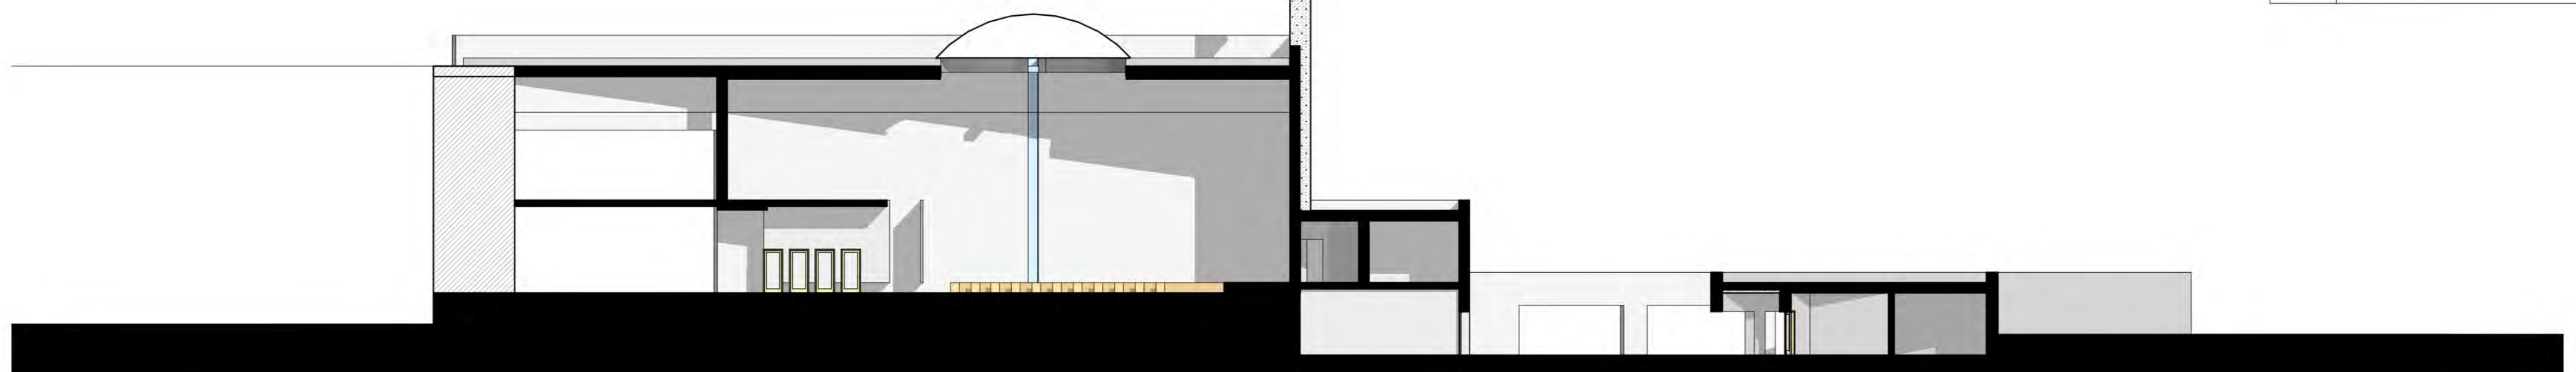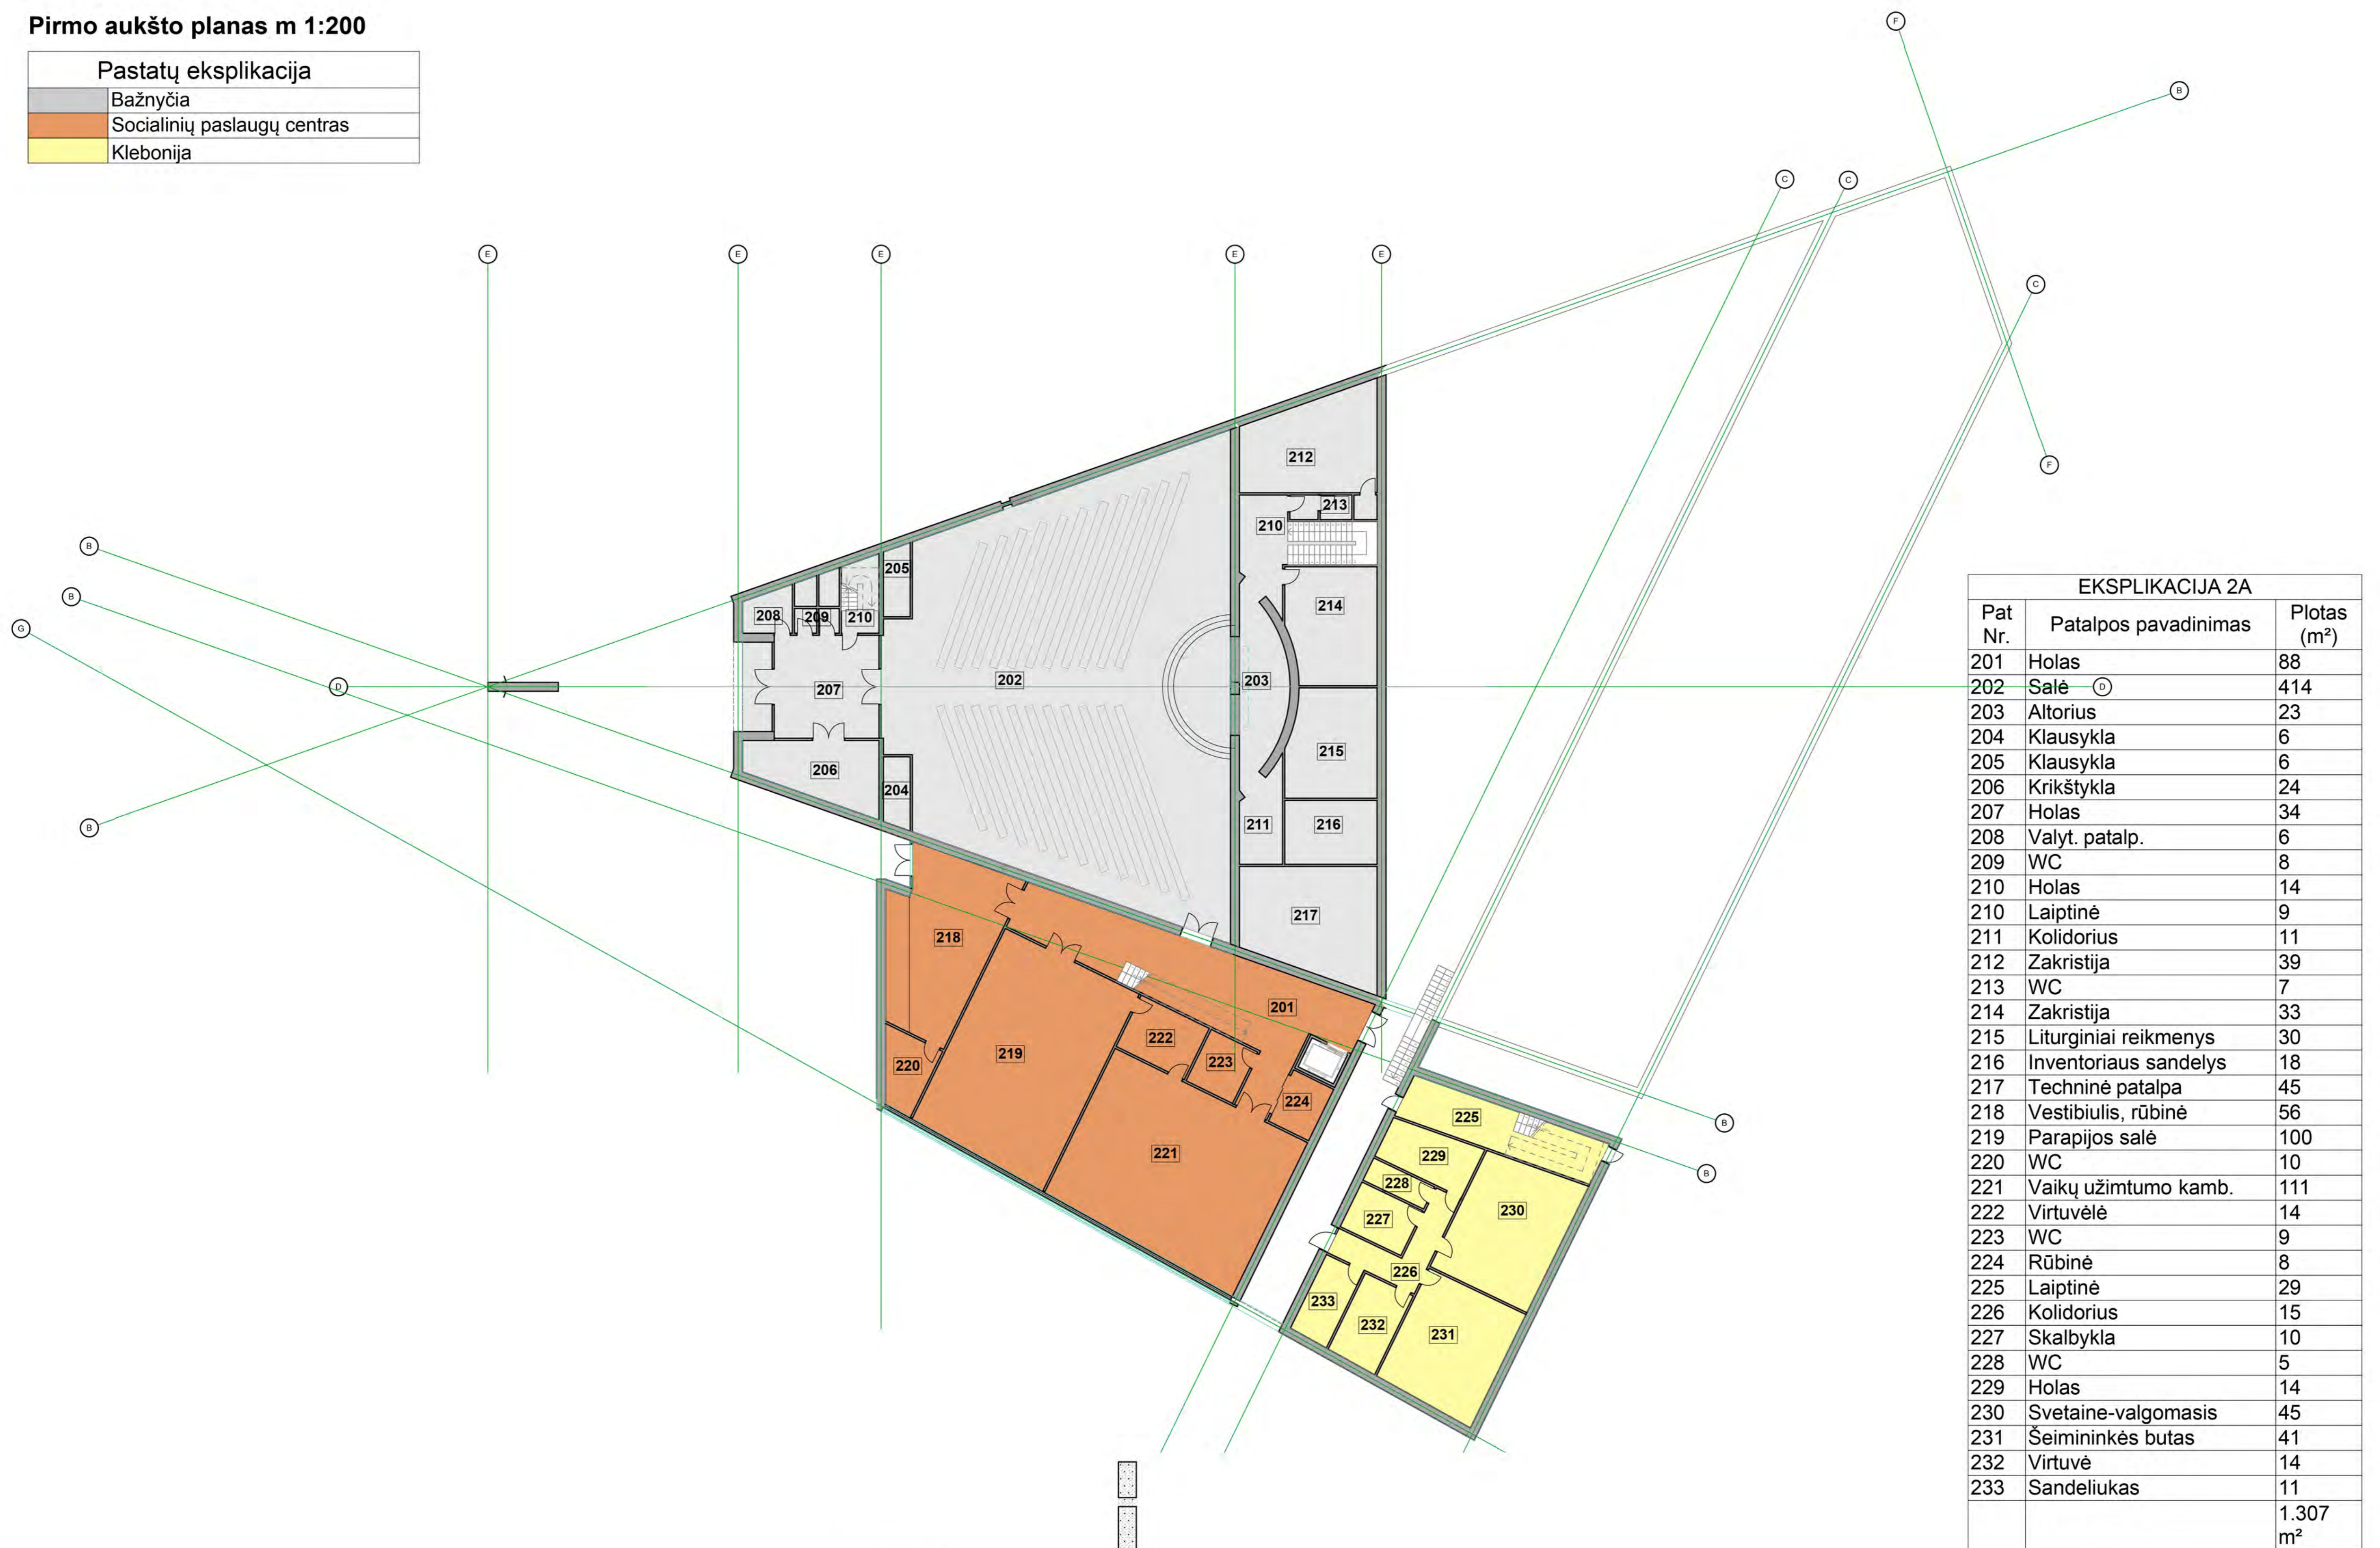


Išilginis pjūvis m 1:200

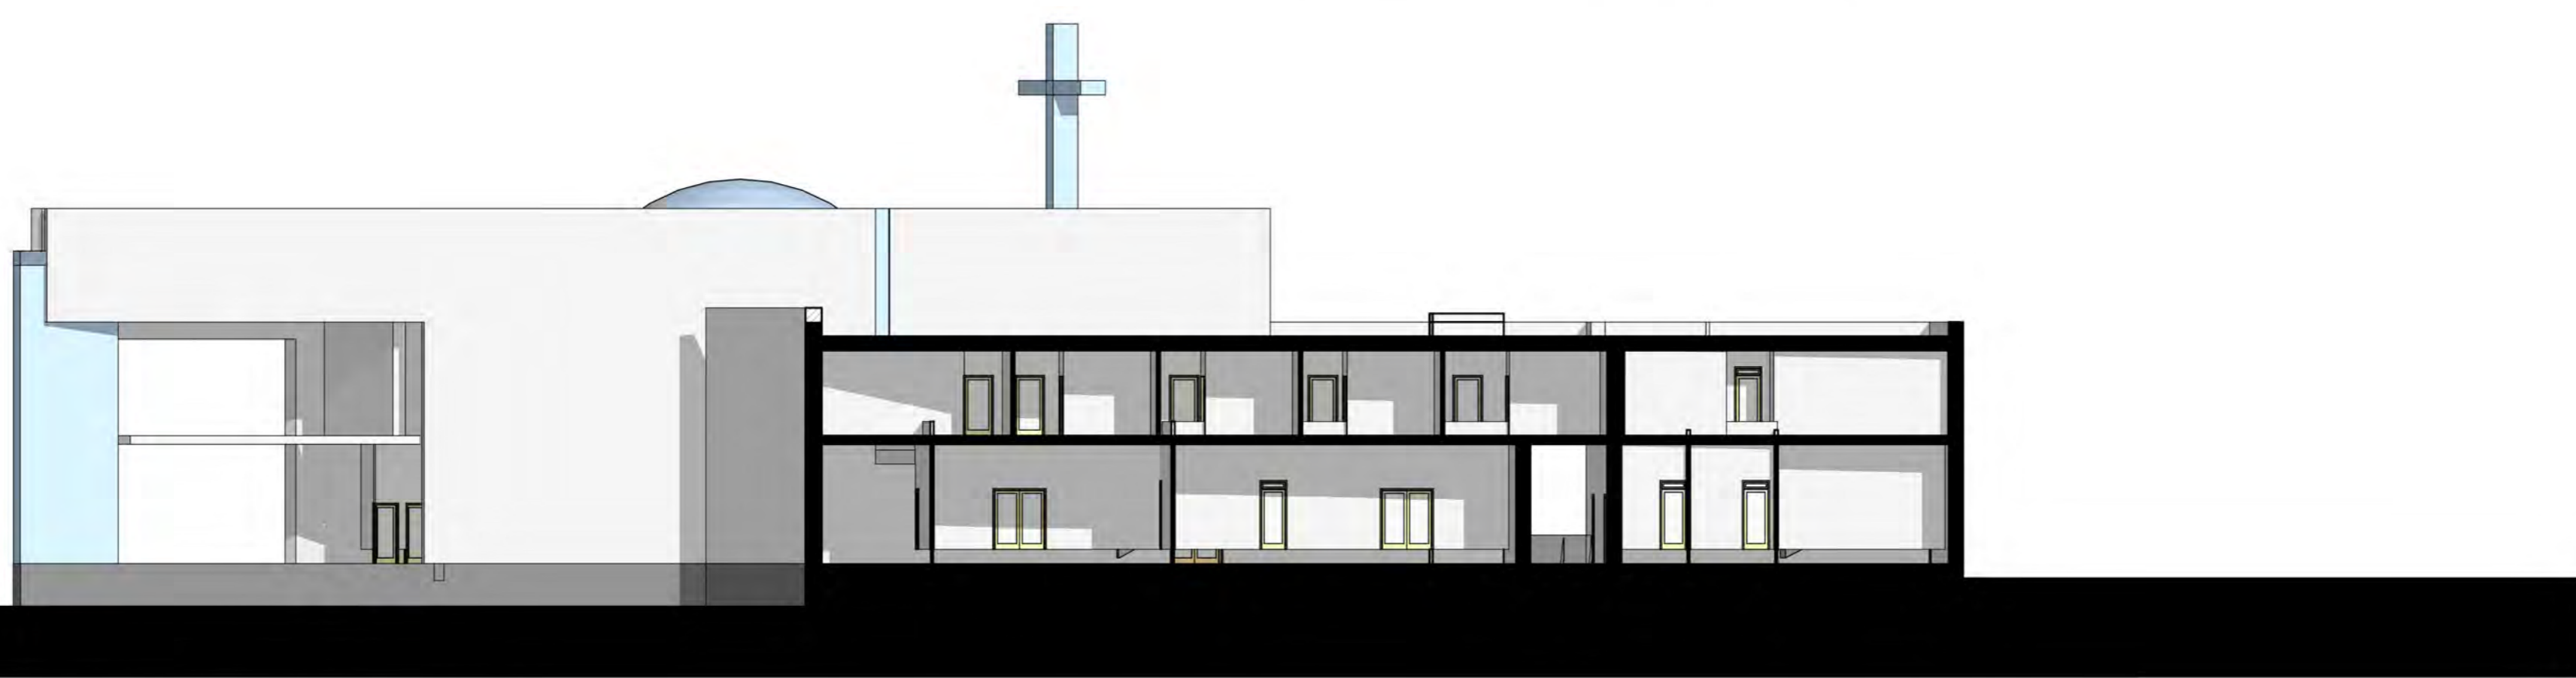

Pietinis fasadas (pjūvis per socialinių paslaugų centrą) m 1:200

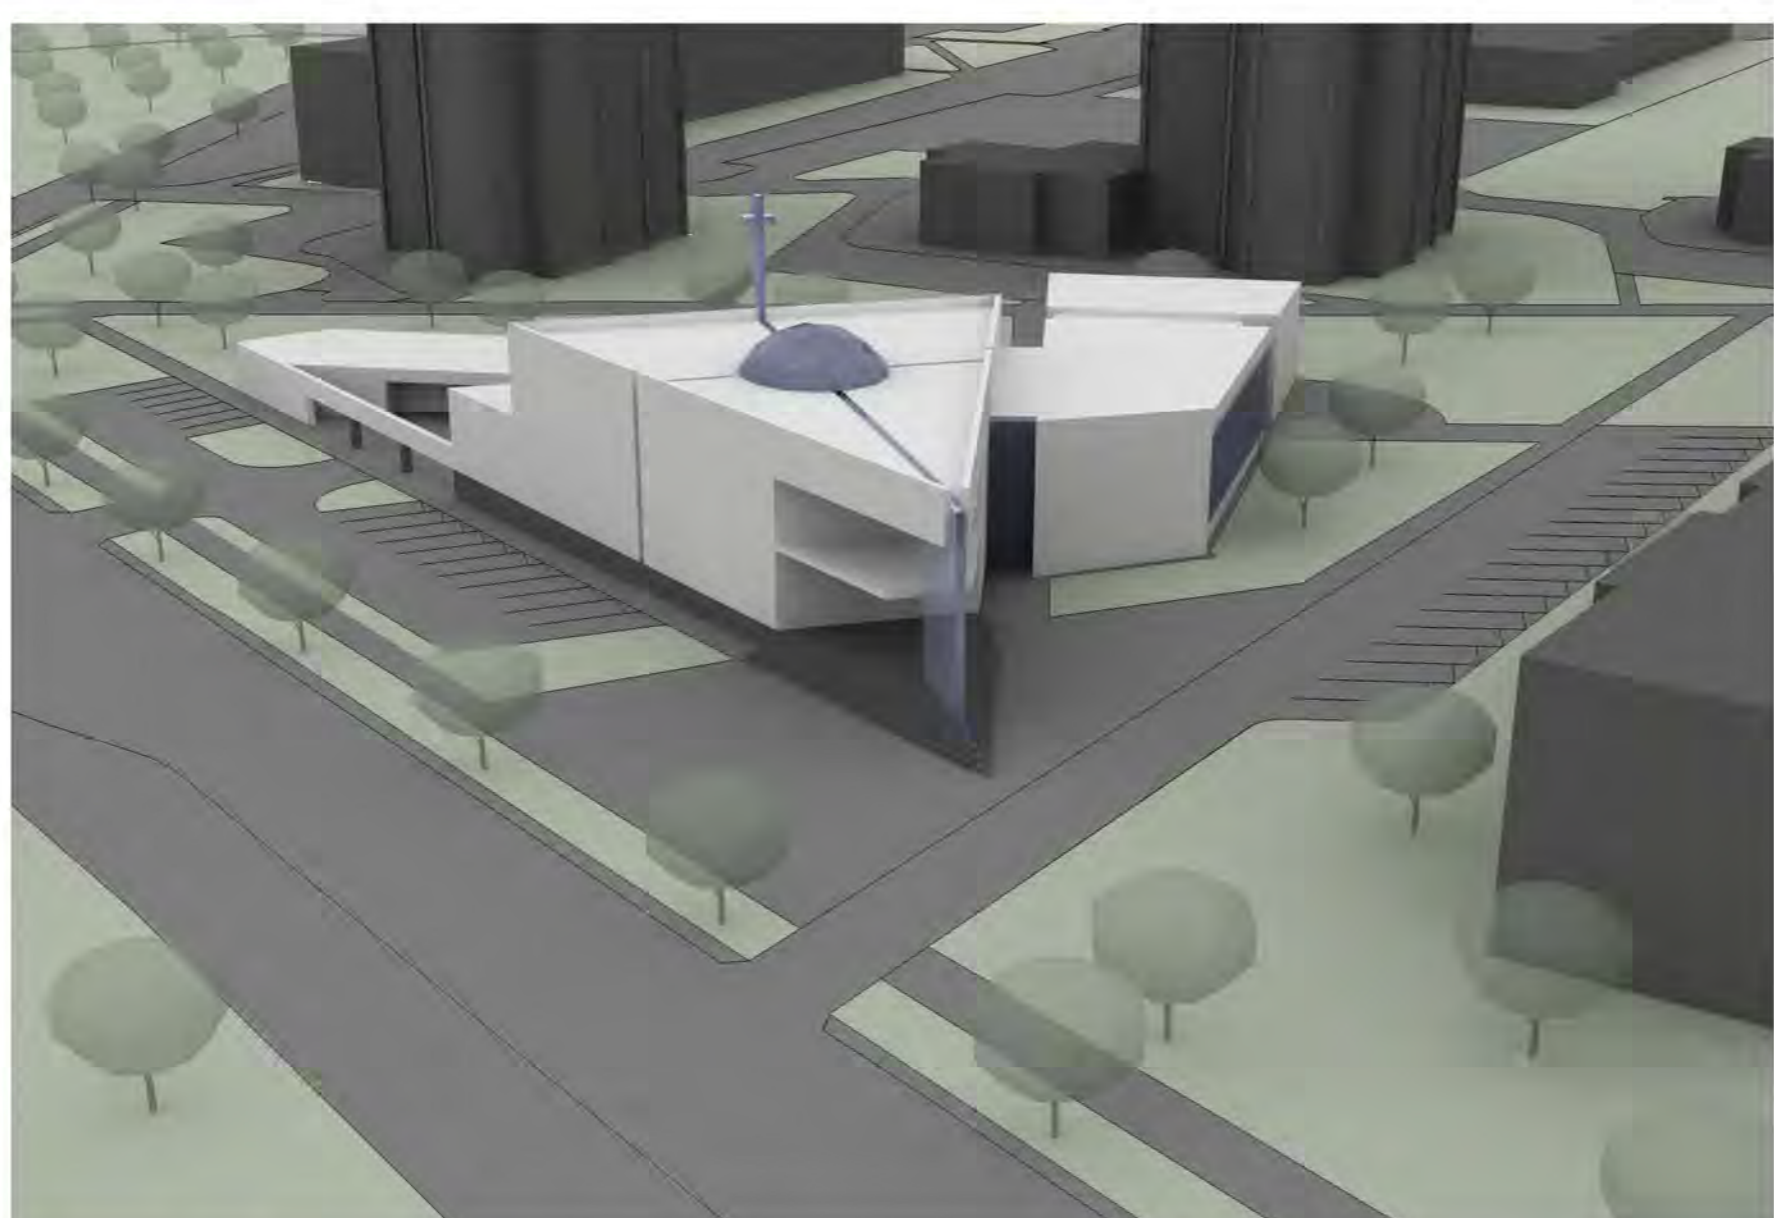


Vizualizacija

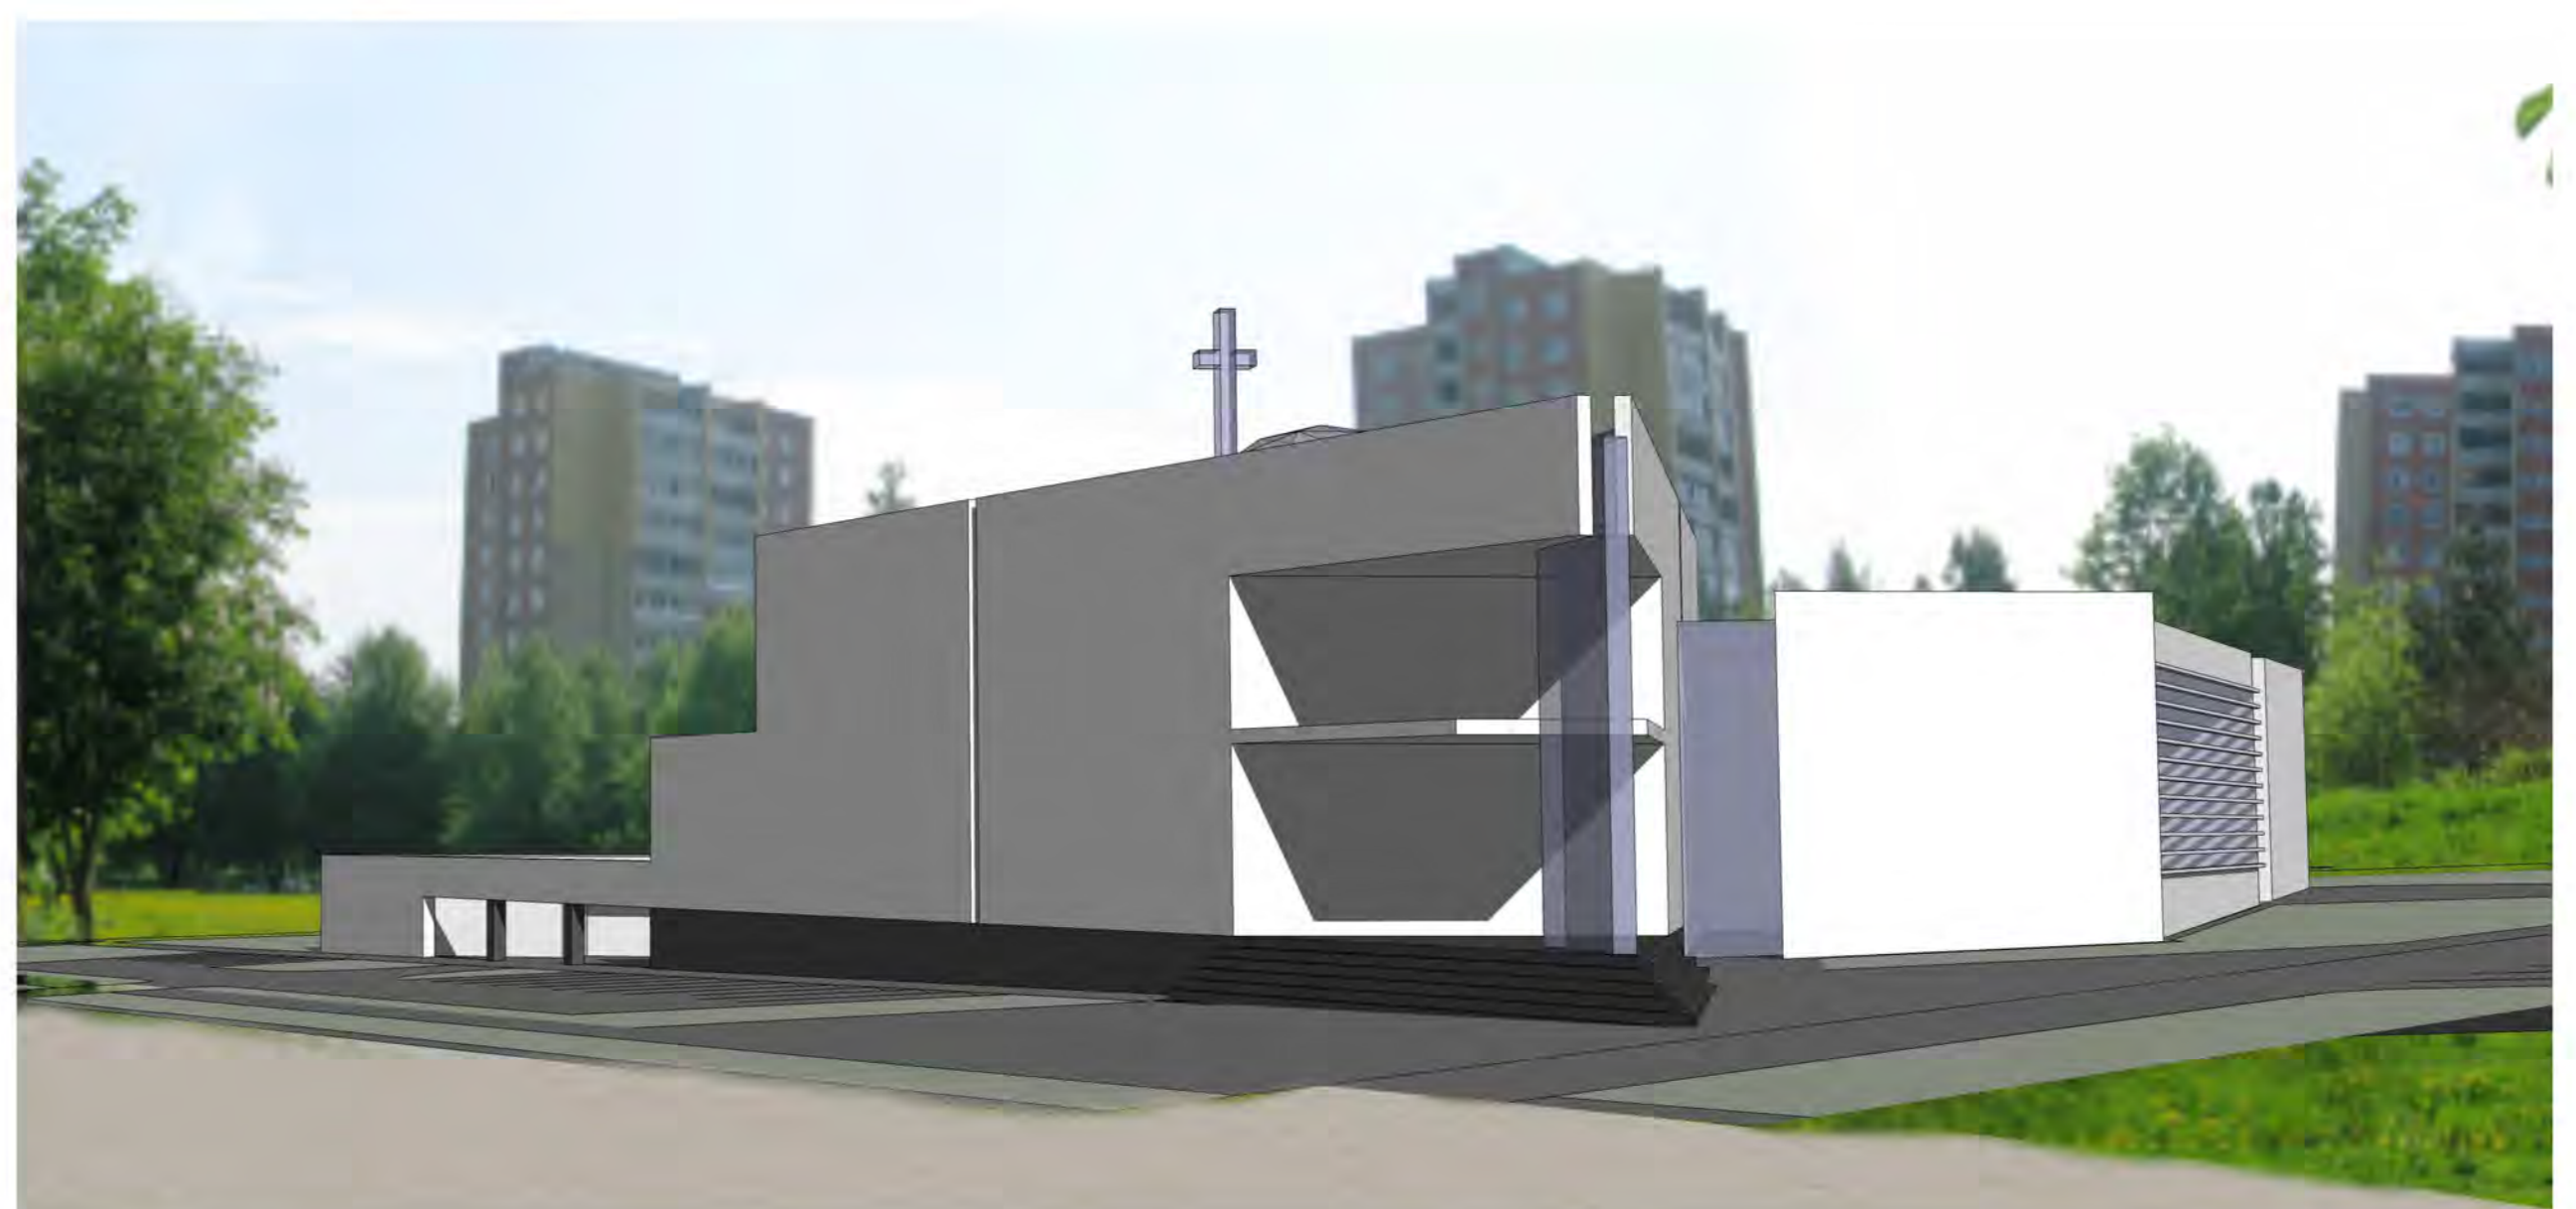


Vizualizacija

Antro aukšto planas m 1:200


Pastatų eksplikacija	
	Bažnyčia
	Socialinių paslaugų centras
	Klebonija

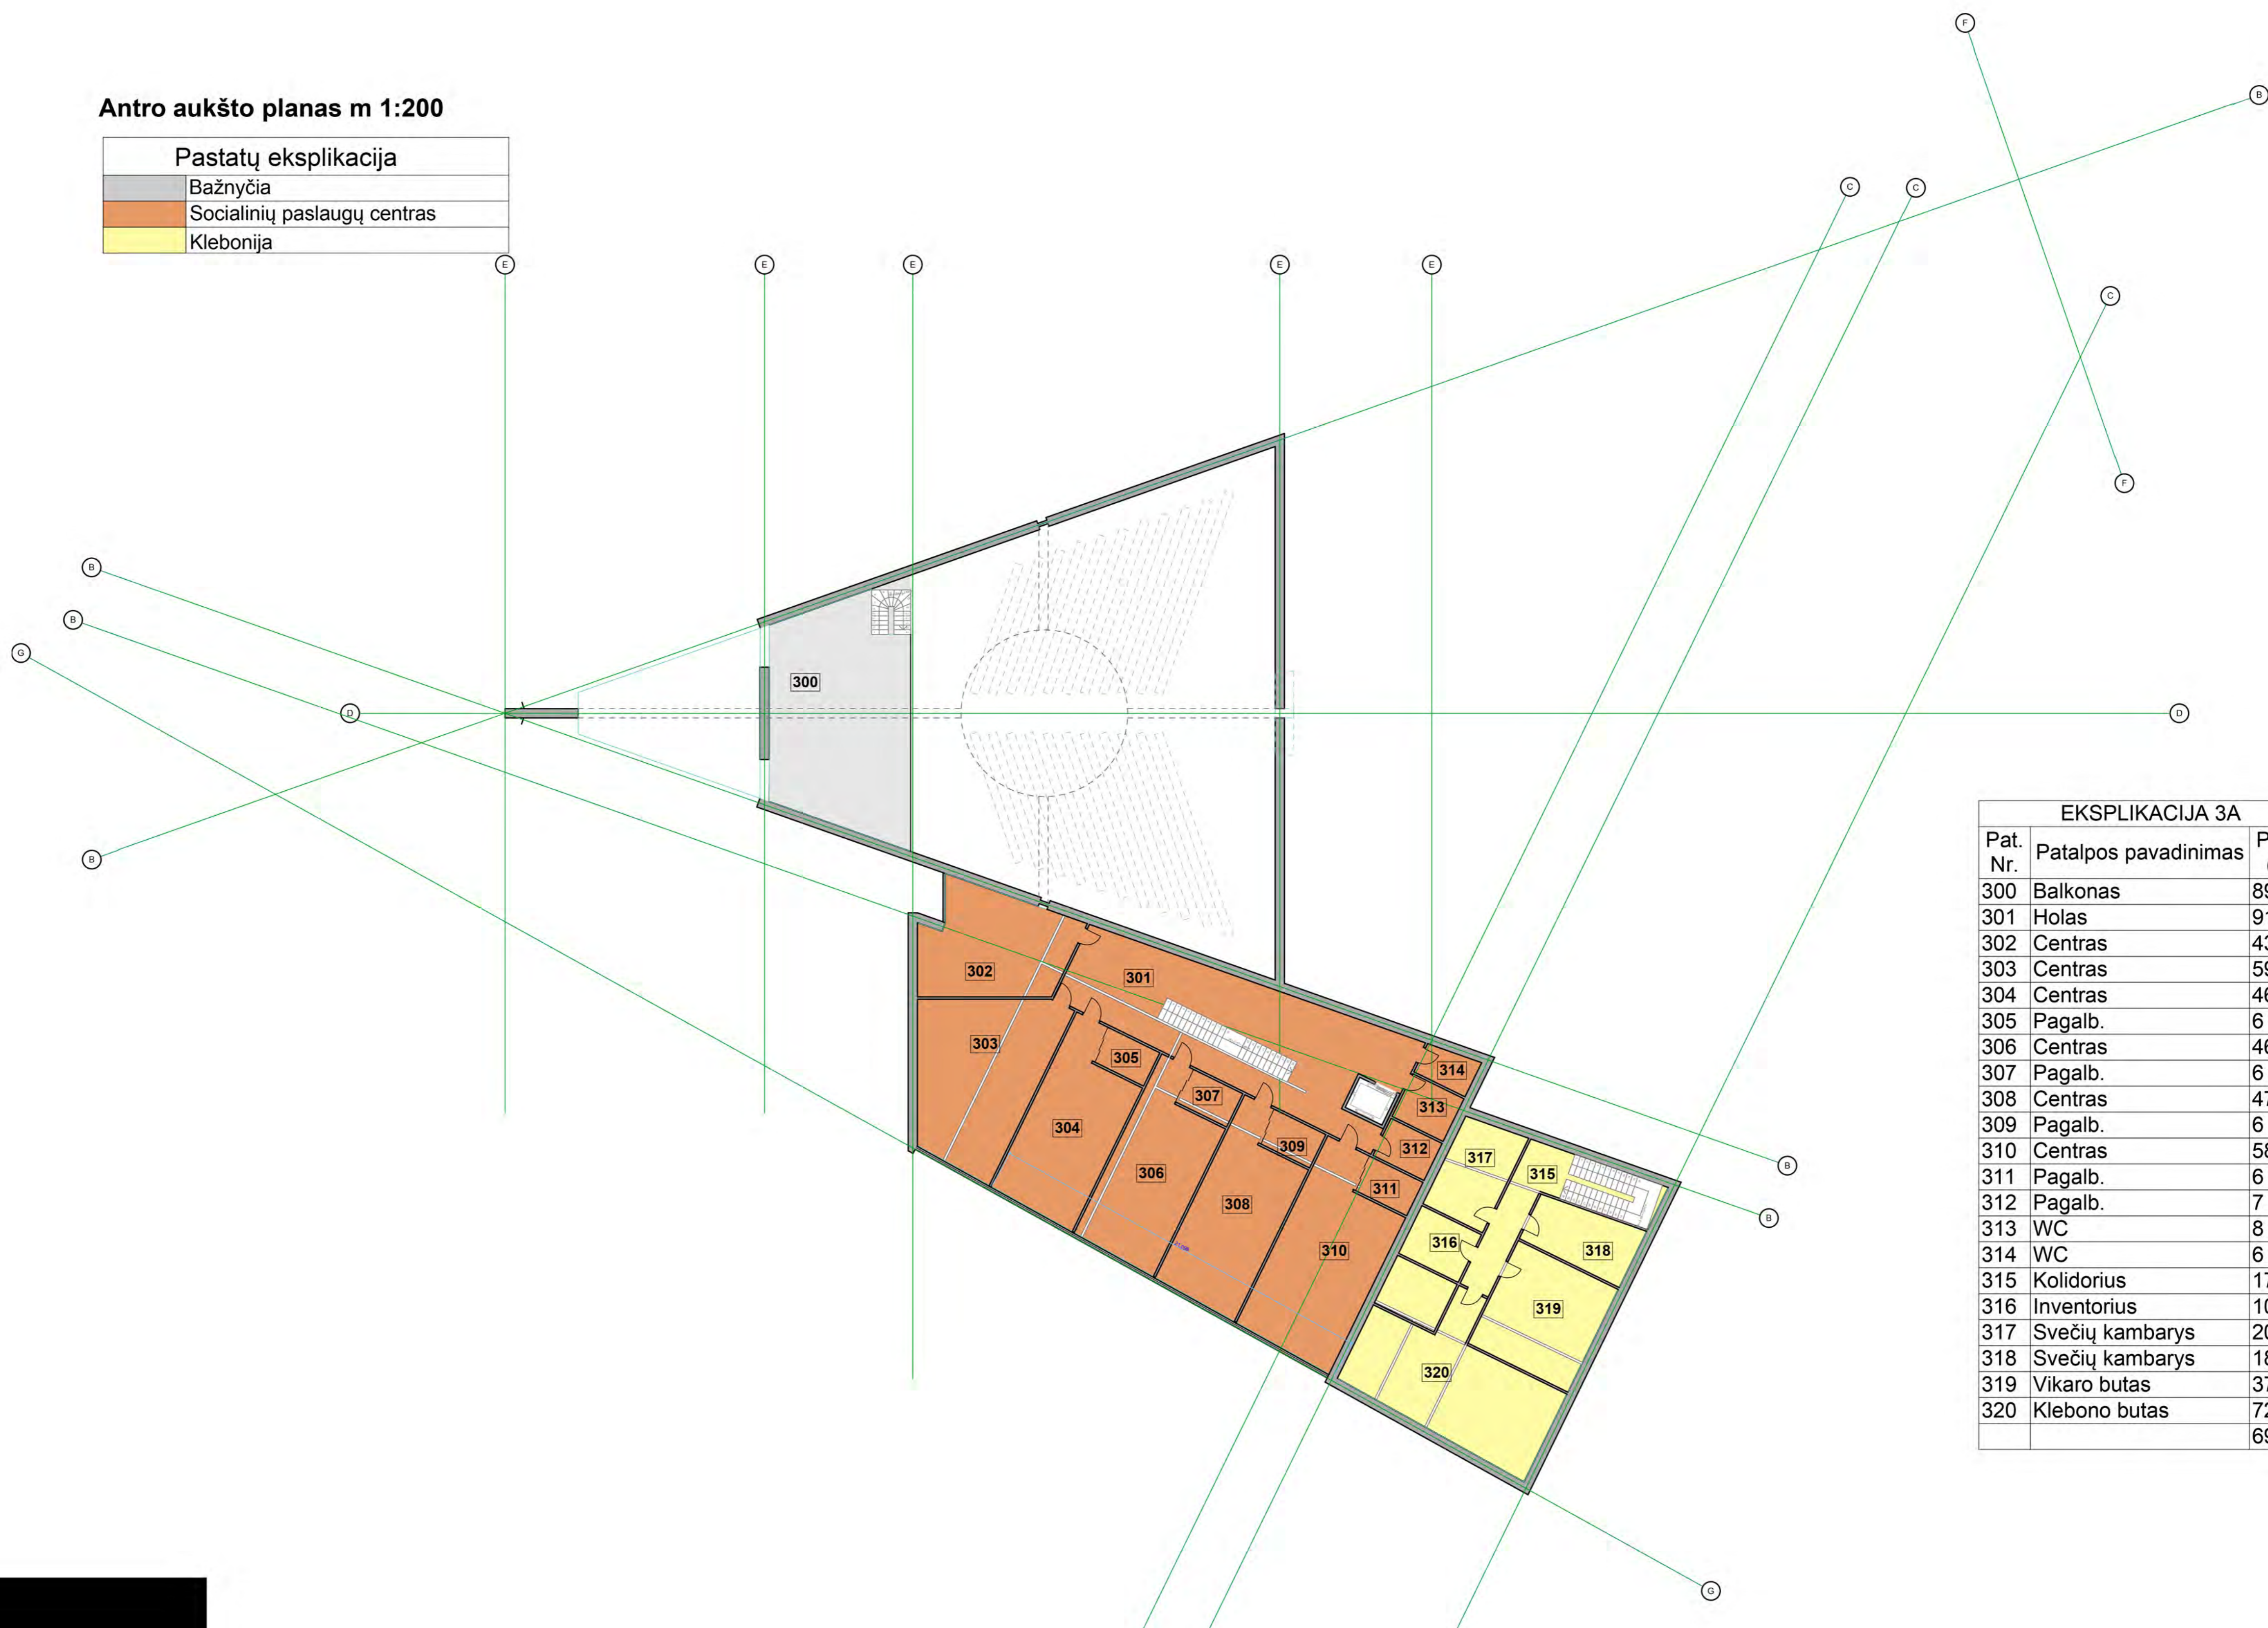

EKSPLIKACIJA 3A		
Pat. Nr.	Patalpos pavadinimas	Plotas (m ²)
300	Balkonas	89
301	Holas	91
302	Centras	43
303	Centras	59
304	Centras	46
305	Pagalb.	6
306	Centras	46
307	Pagalb.	6
308	Centras	47
309	Pagalb.	6
310	Centras	58
311	Pagalb.	6
312	Pagalb.	7
313	WC	8
314	WC	6
315	Kolidorius	17
316	Inventorius	10
317	Svečių kambarys	20
318	Svečių kambarys	18
319	Vikaro butas	37
320	Klebono butas	72
		698 m ²

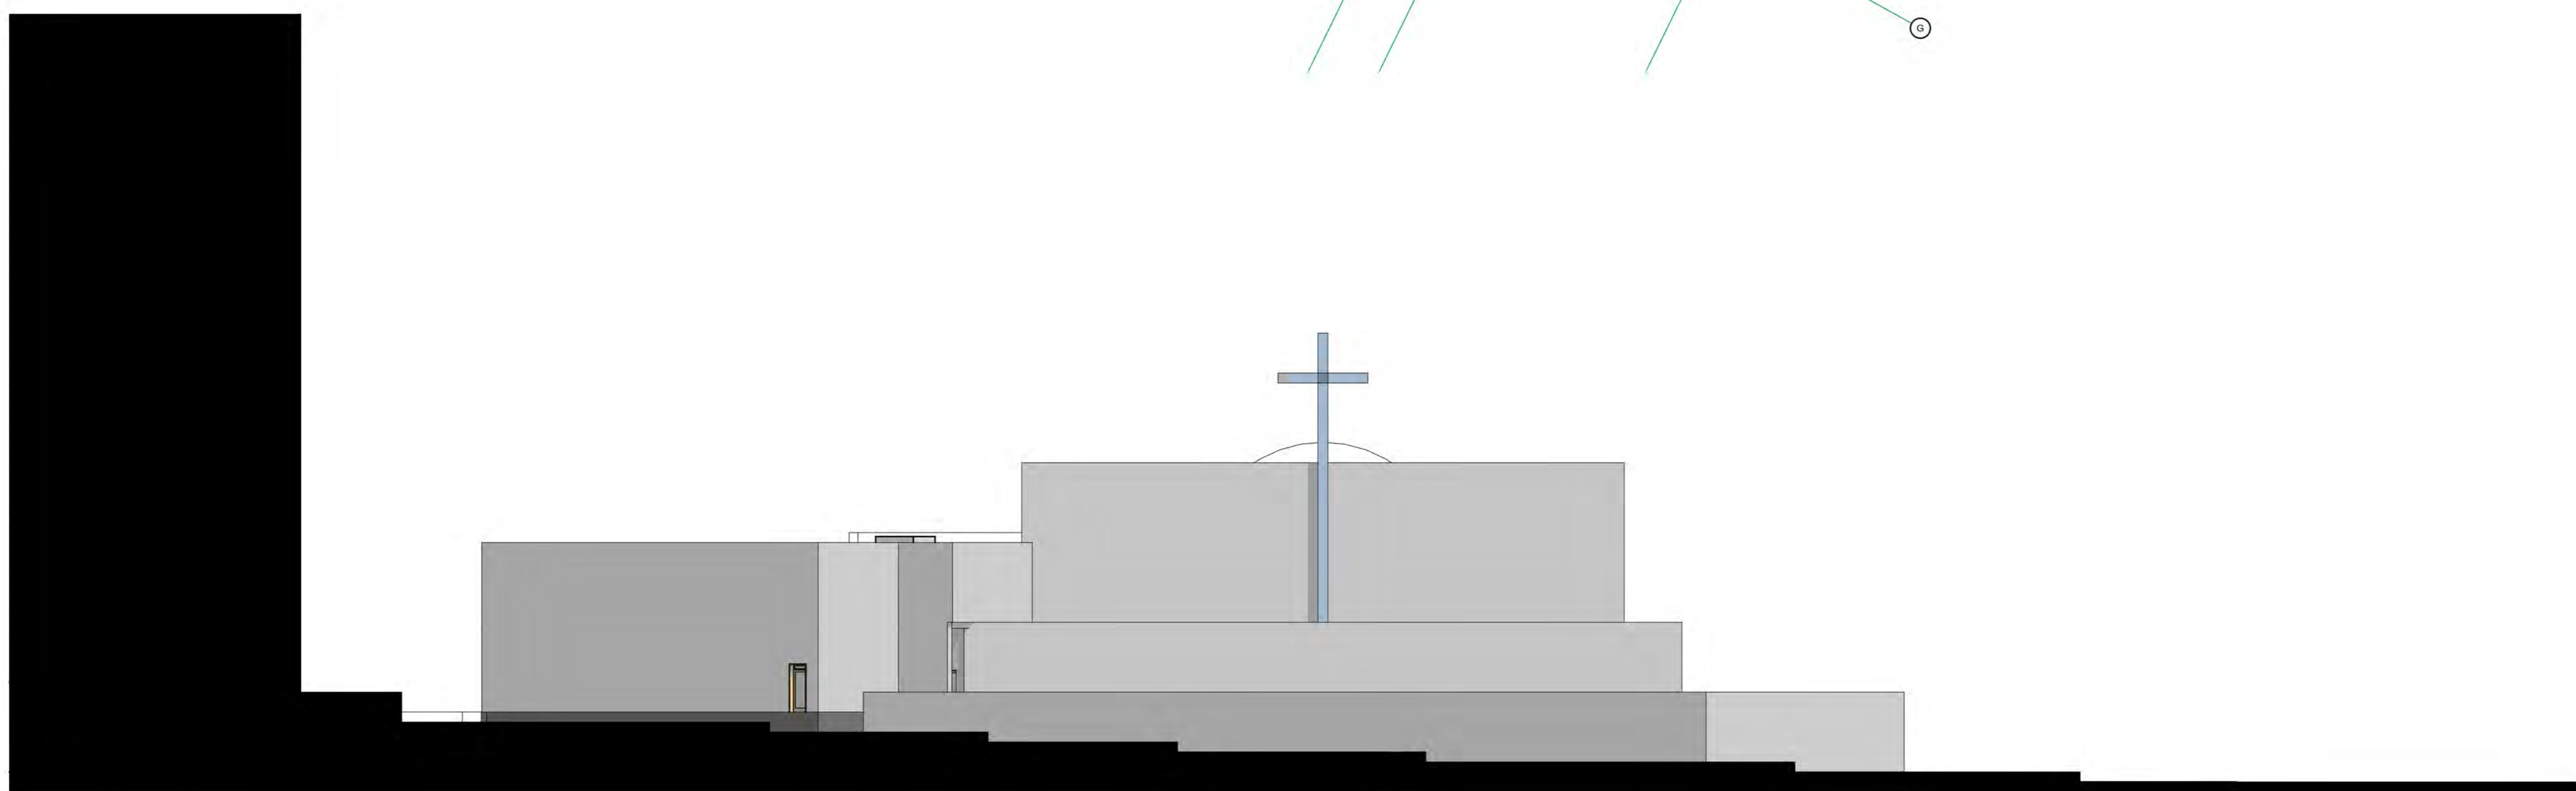

Rytinis fasadas m 1:200

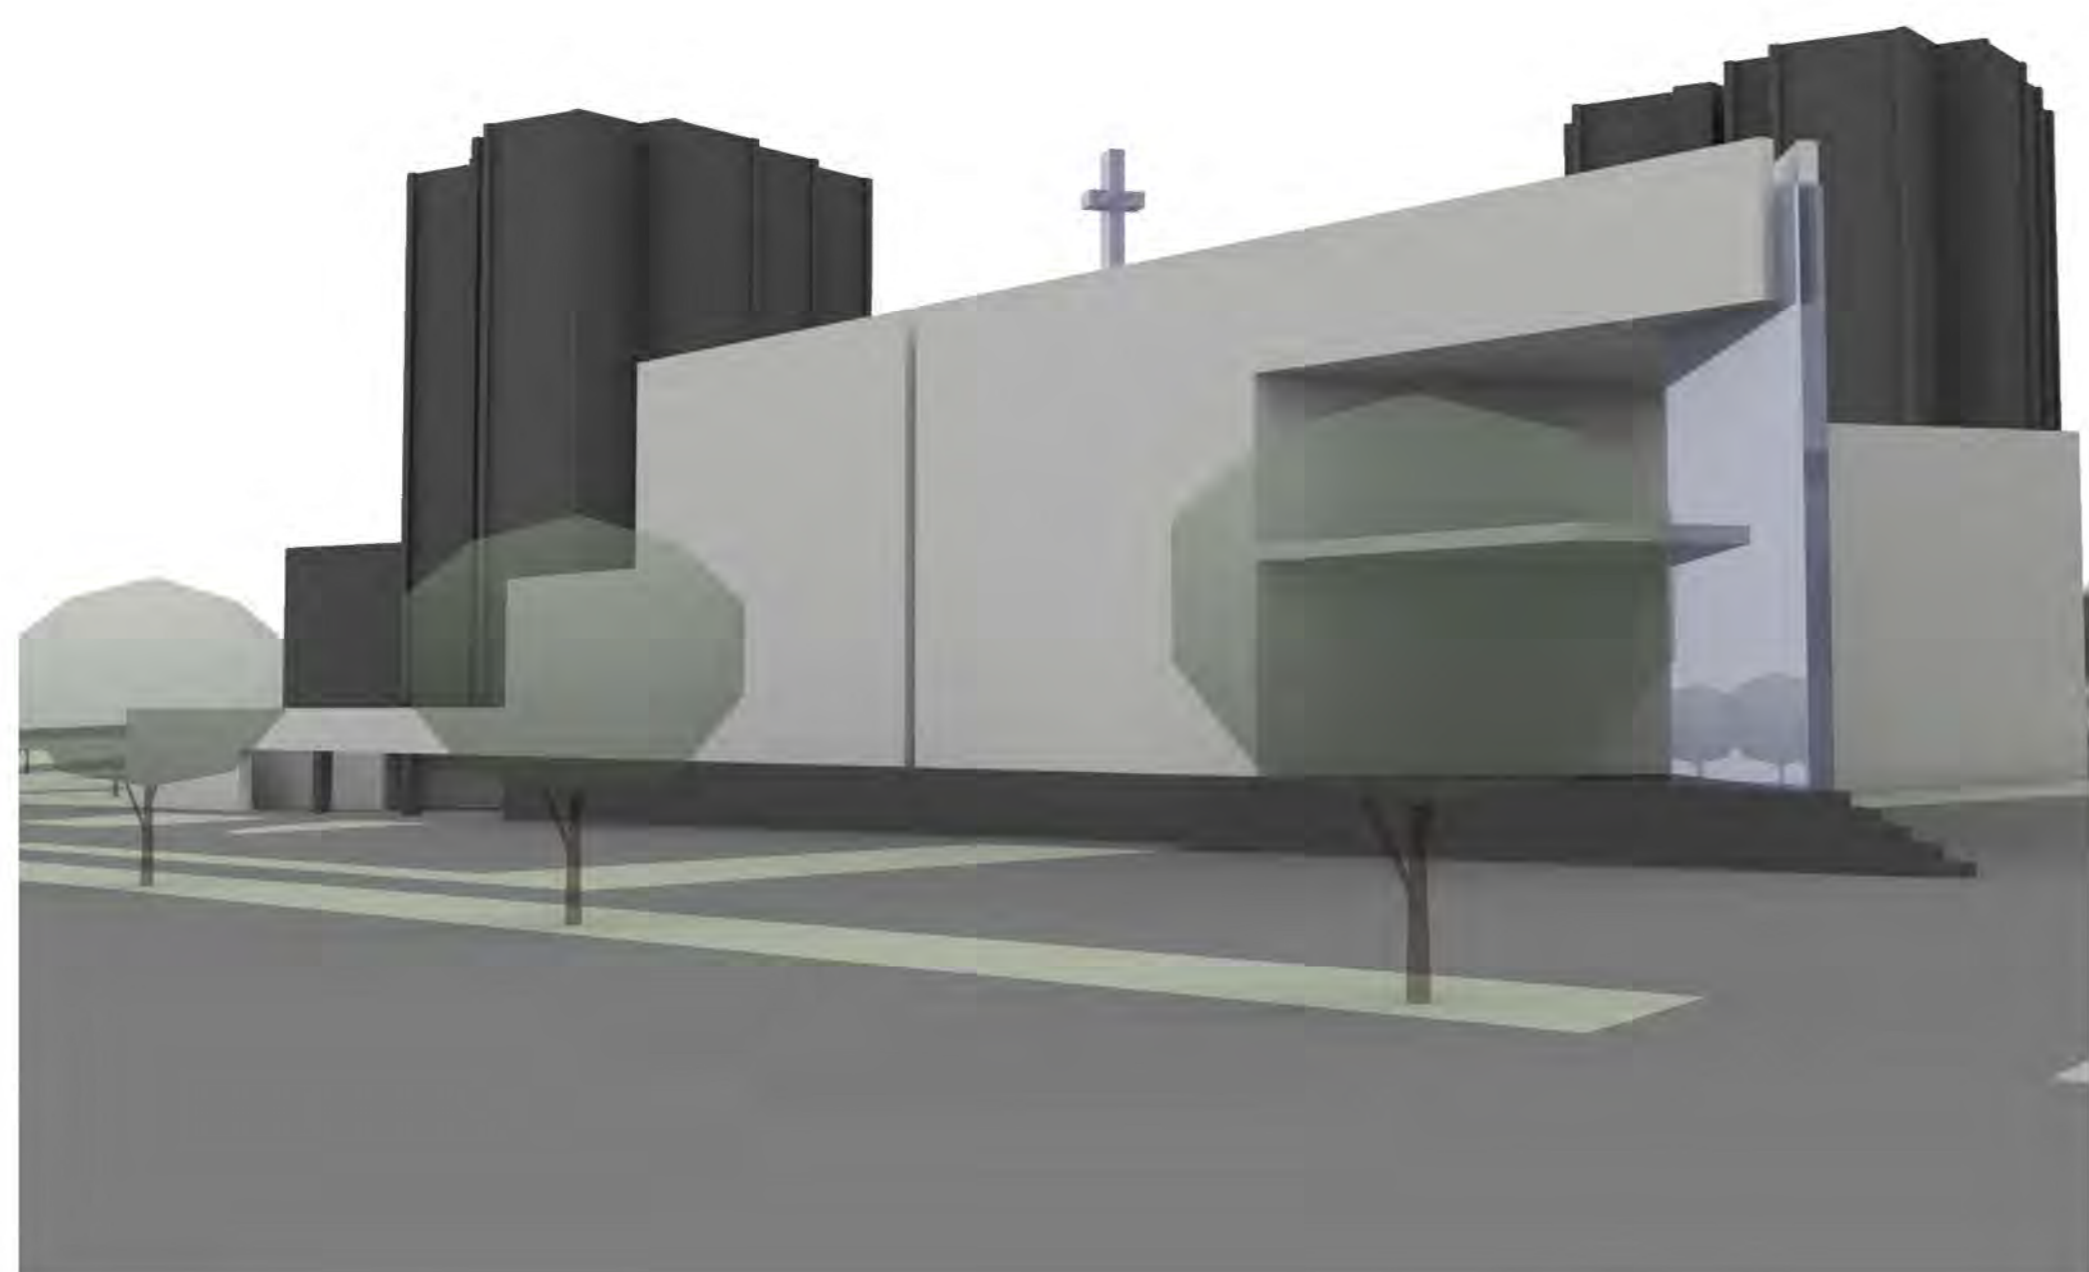

Vizualizacija



Vizualizacija