



DIEVO GAILESTINGUMO BAŽNYČIOS ŠIAULIUOSE ARCHITEKTŪRINĖS KONCEPCIJOS SPRENDIMAS

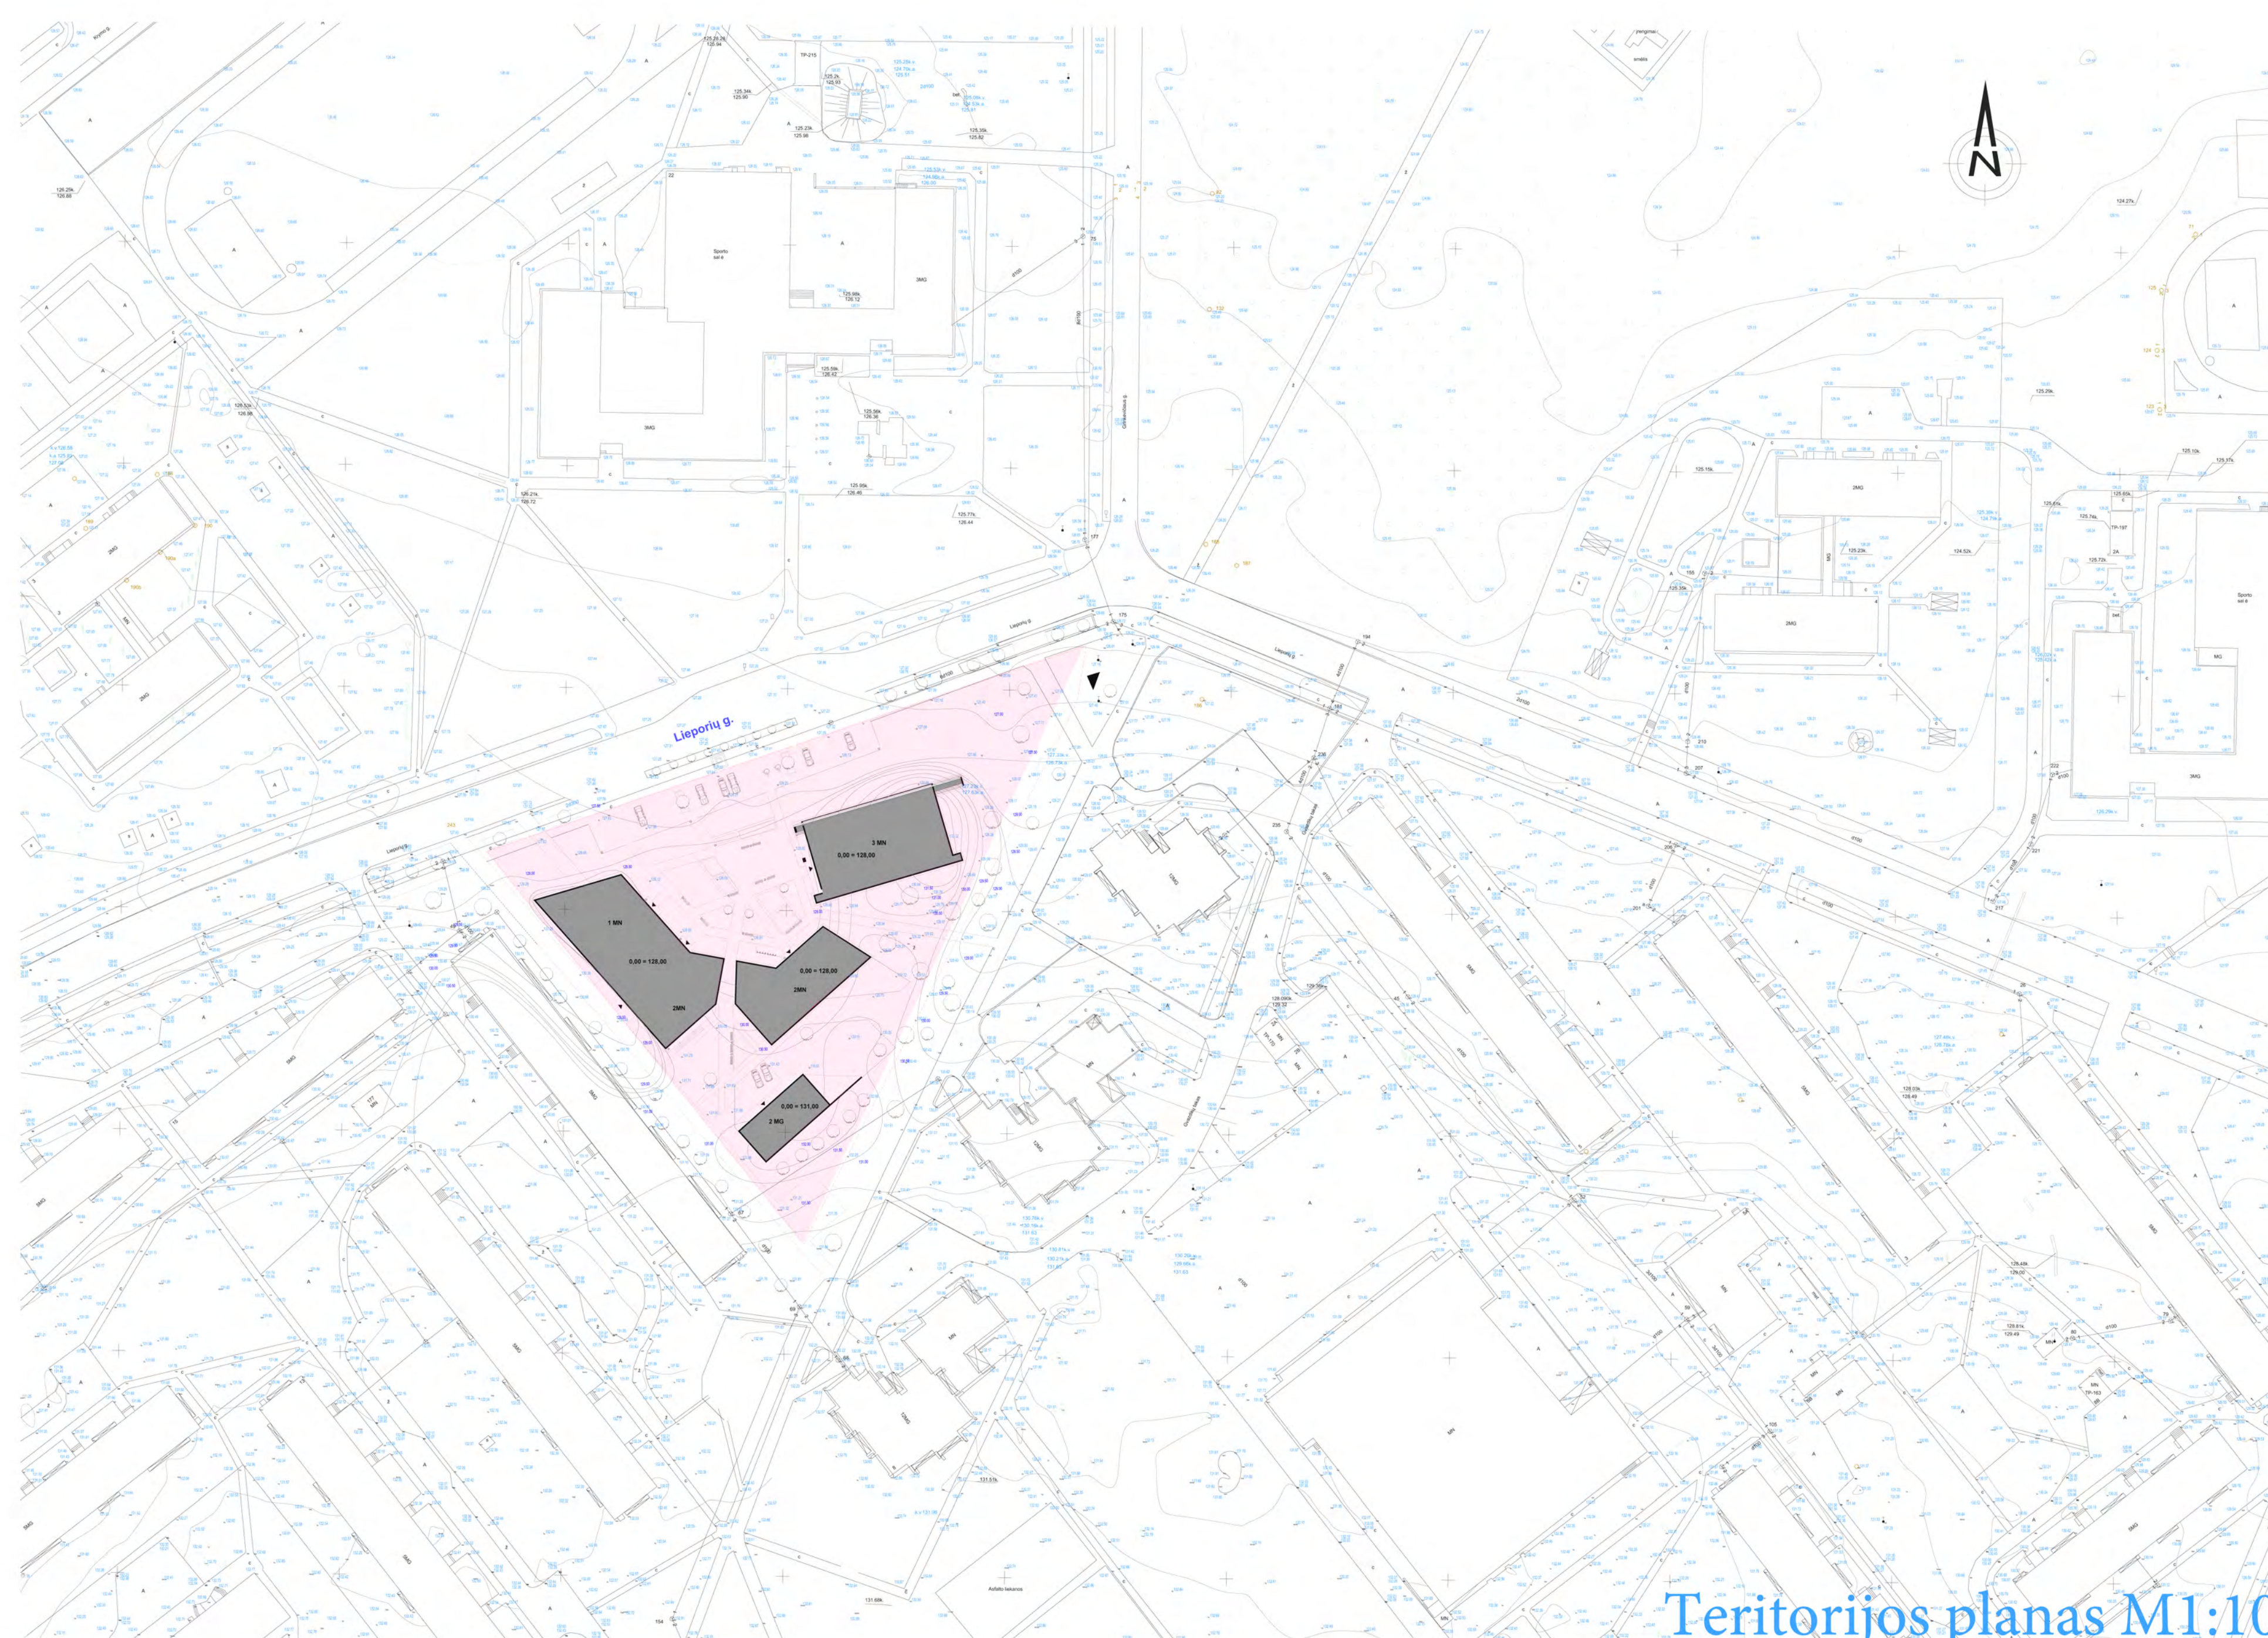

Teritorijos planas M1:1000




Sutartiniai ženklai:

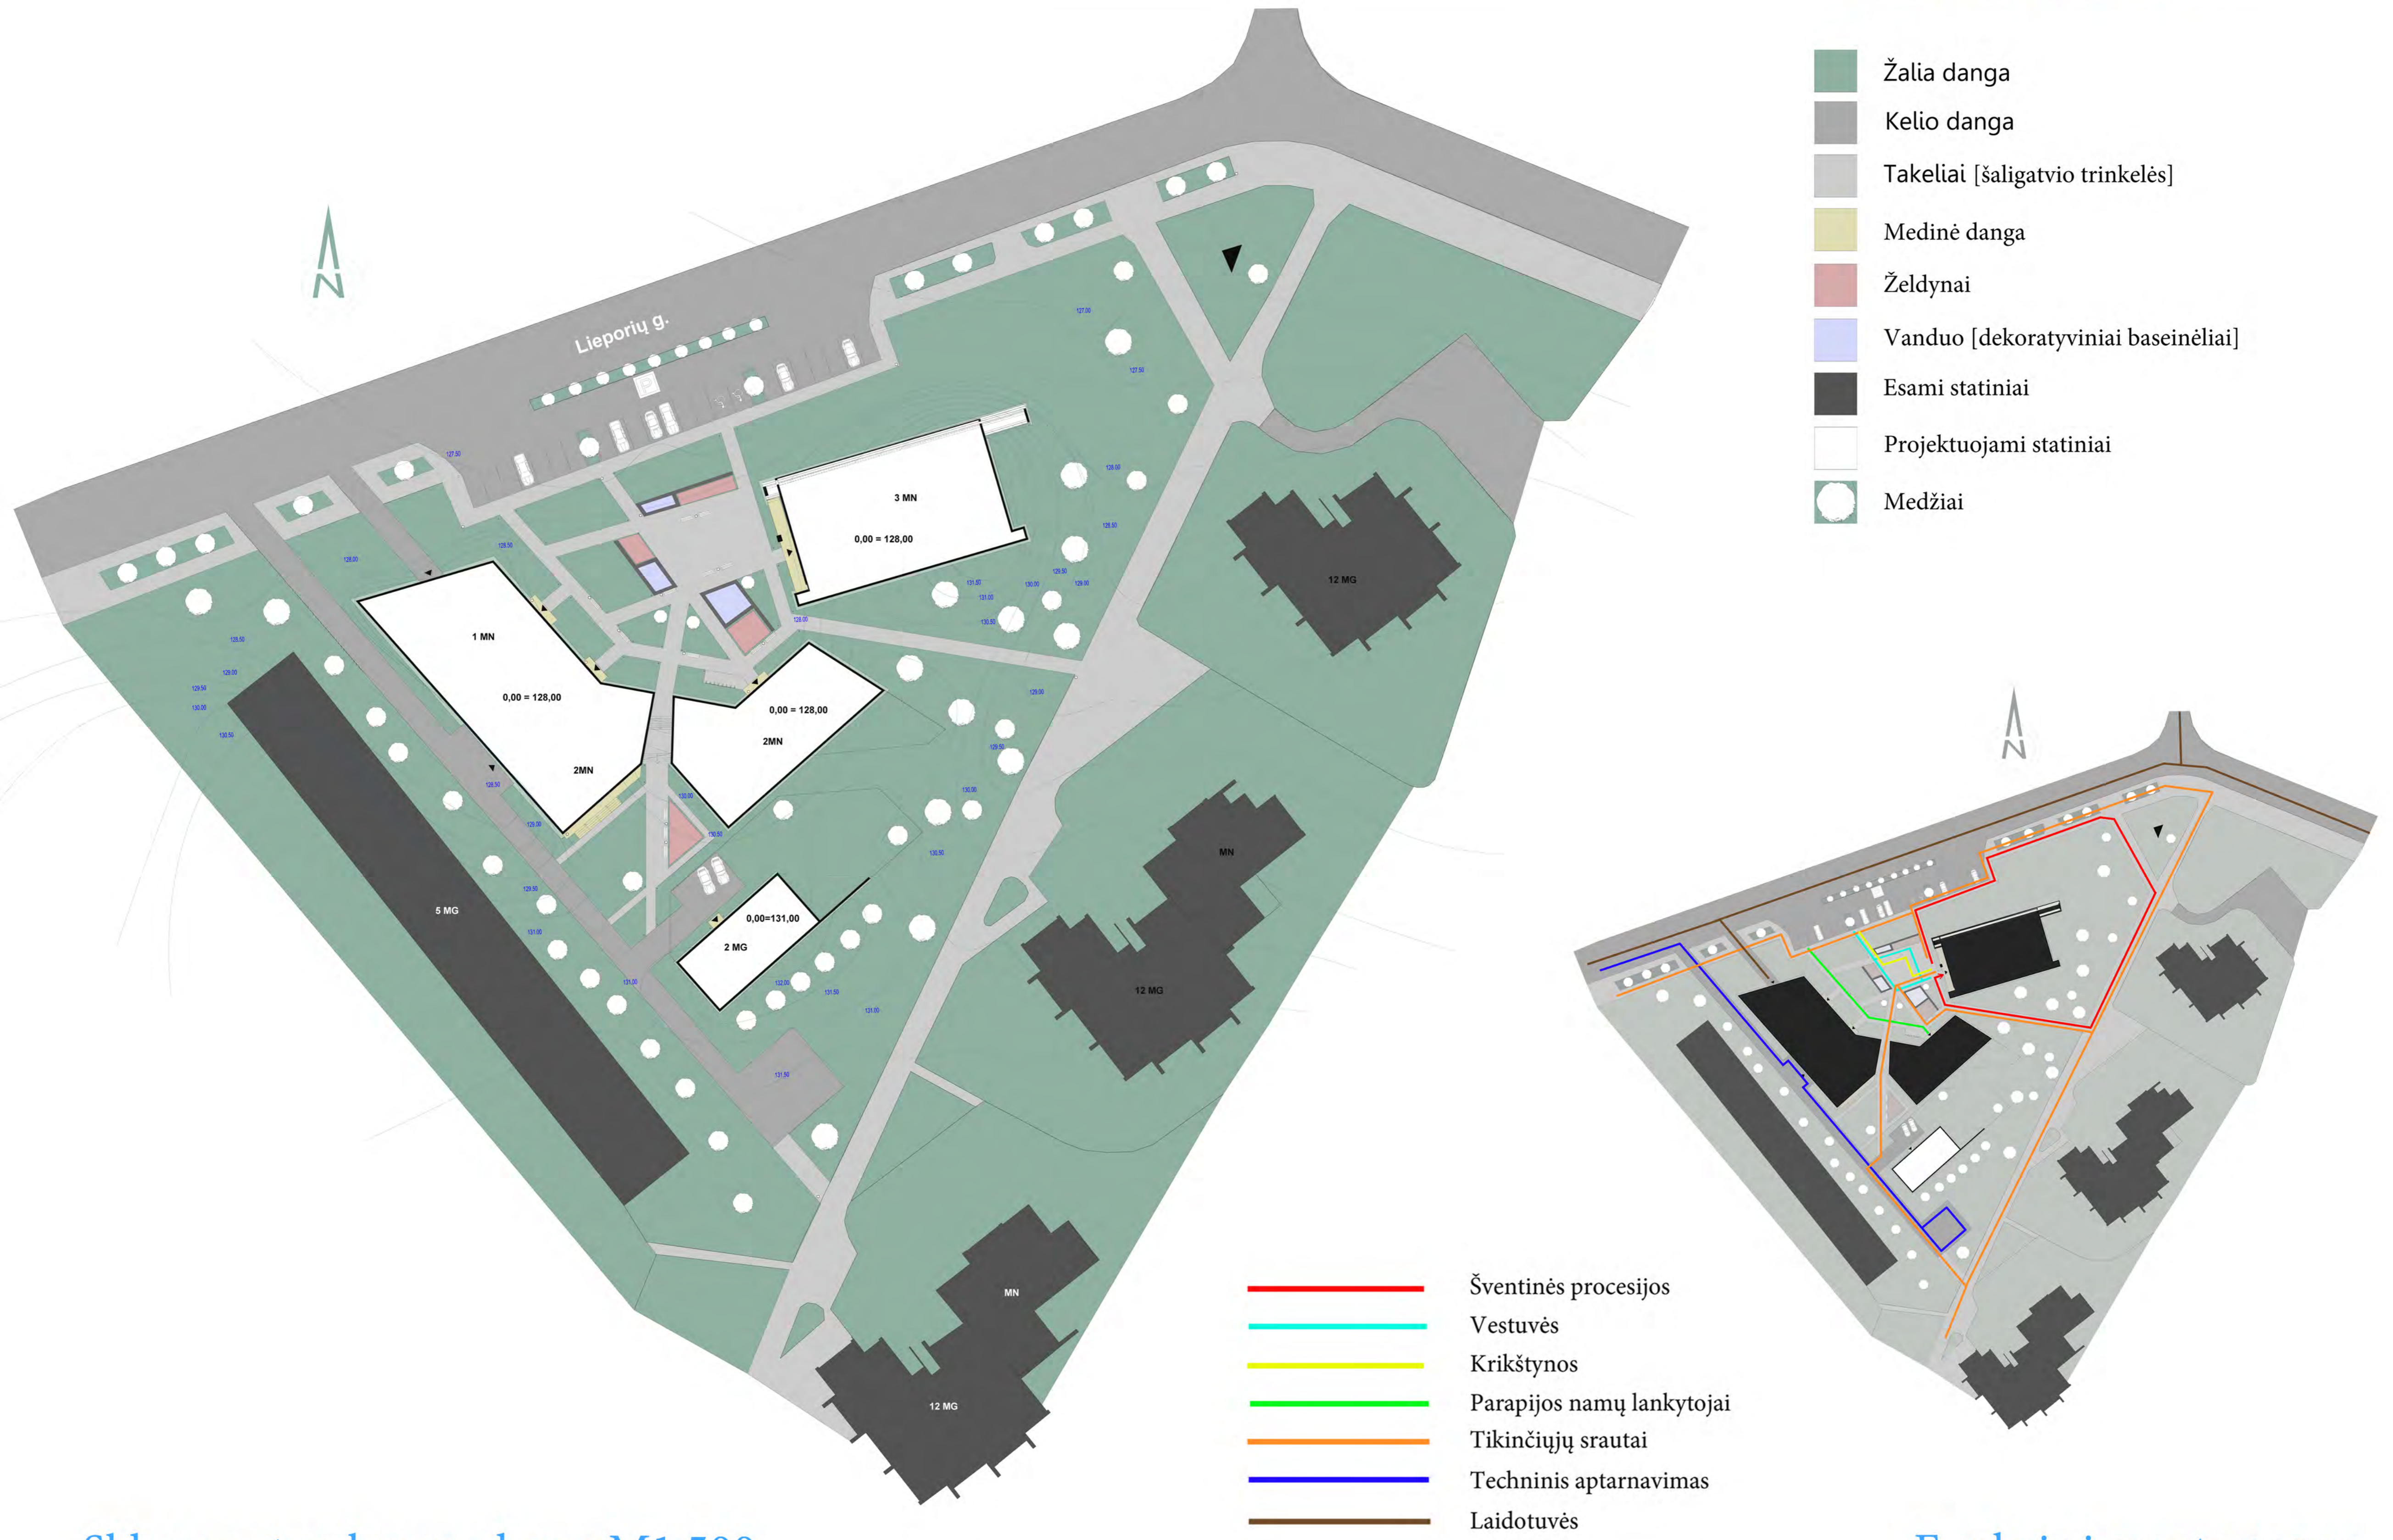


Sklypo sutvarkymo planas M1:500


Funkcinė srautų scema

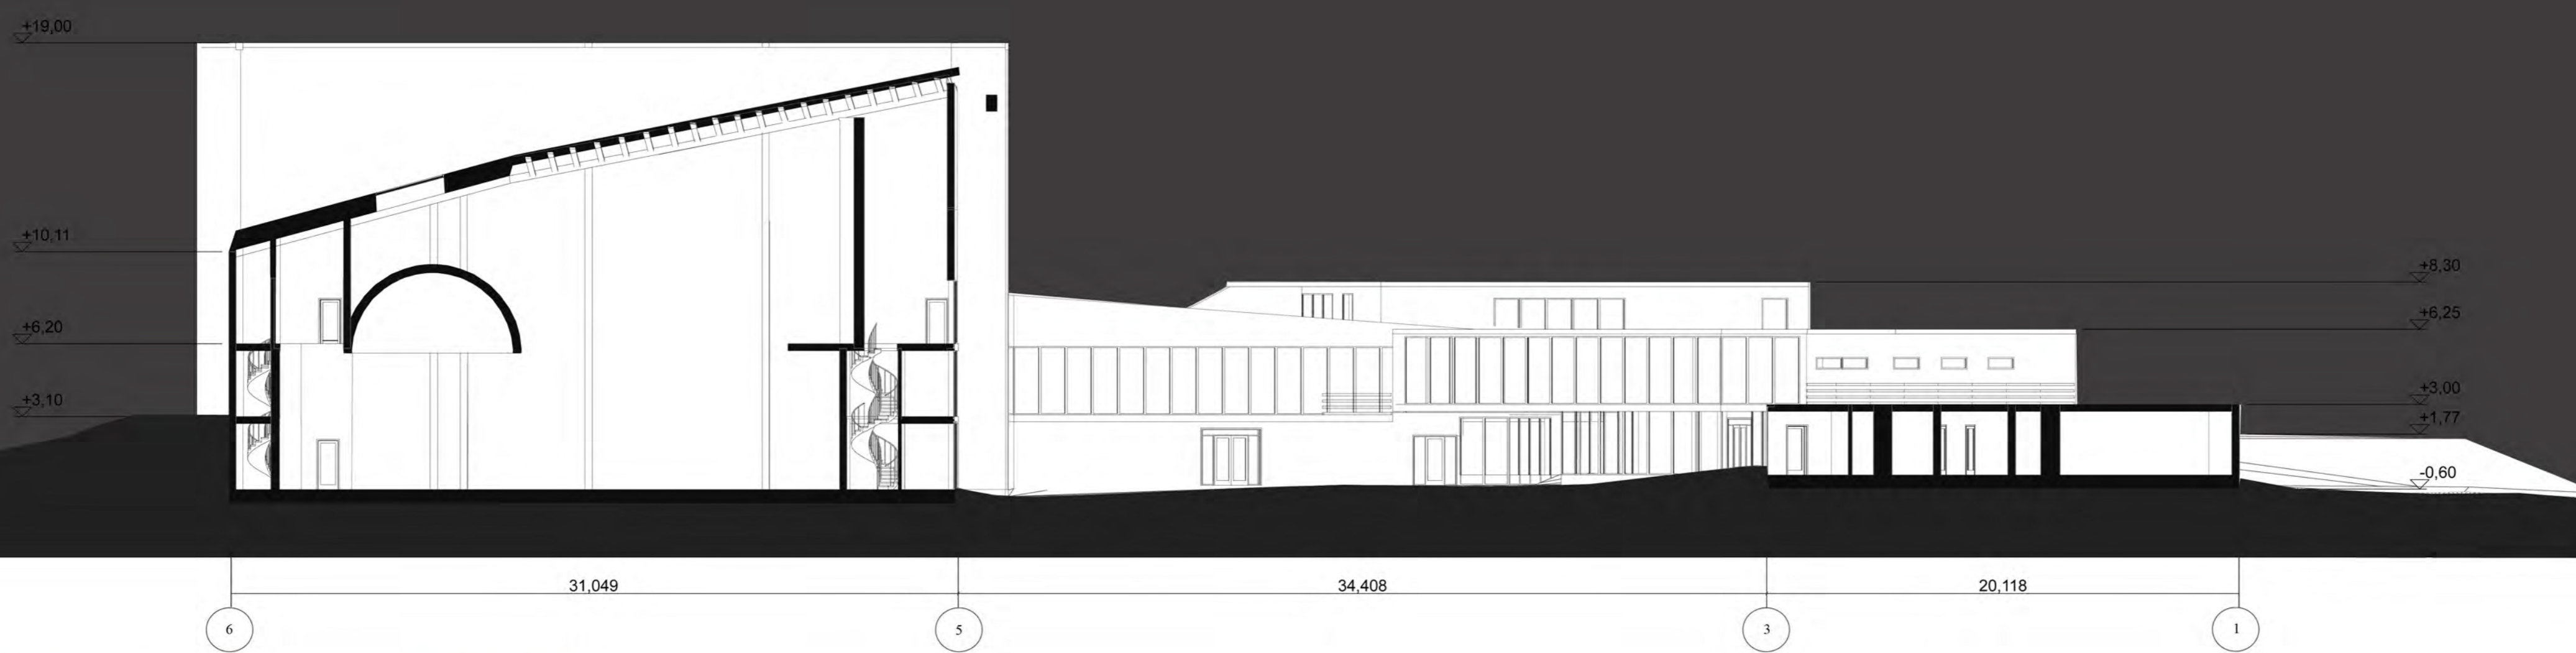

Pjūvis tarp ašių 6-1 M1:200

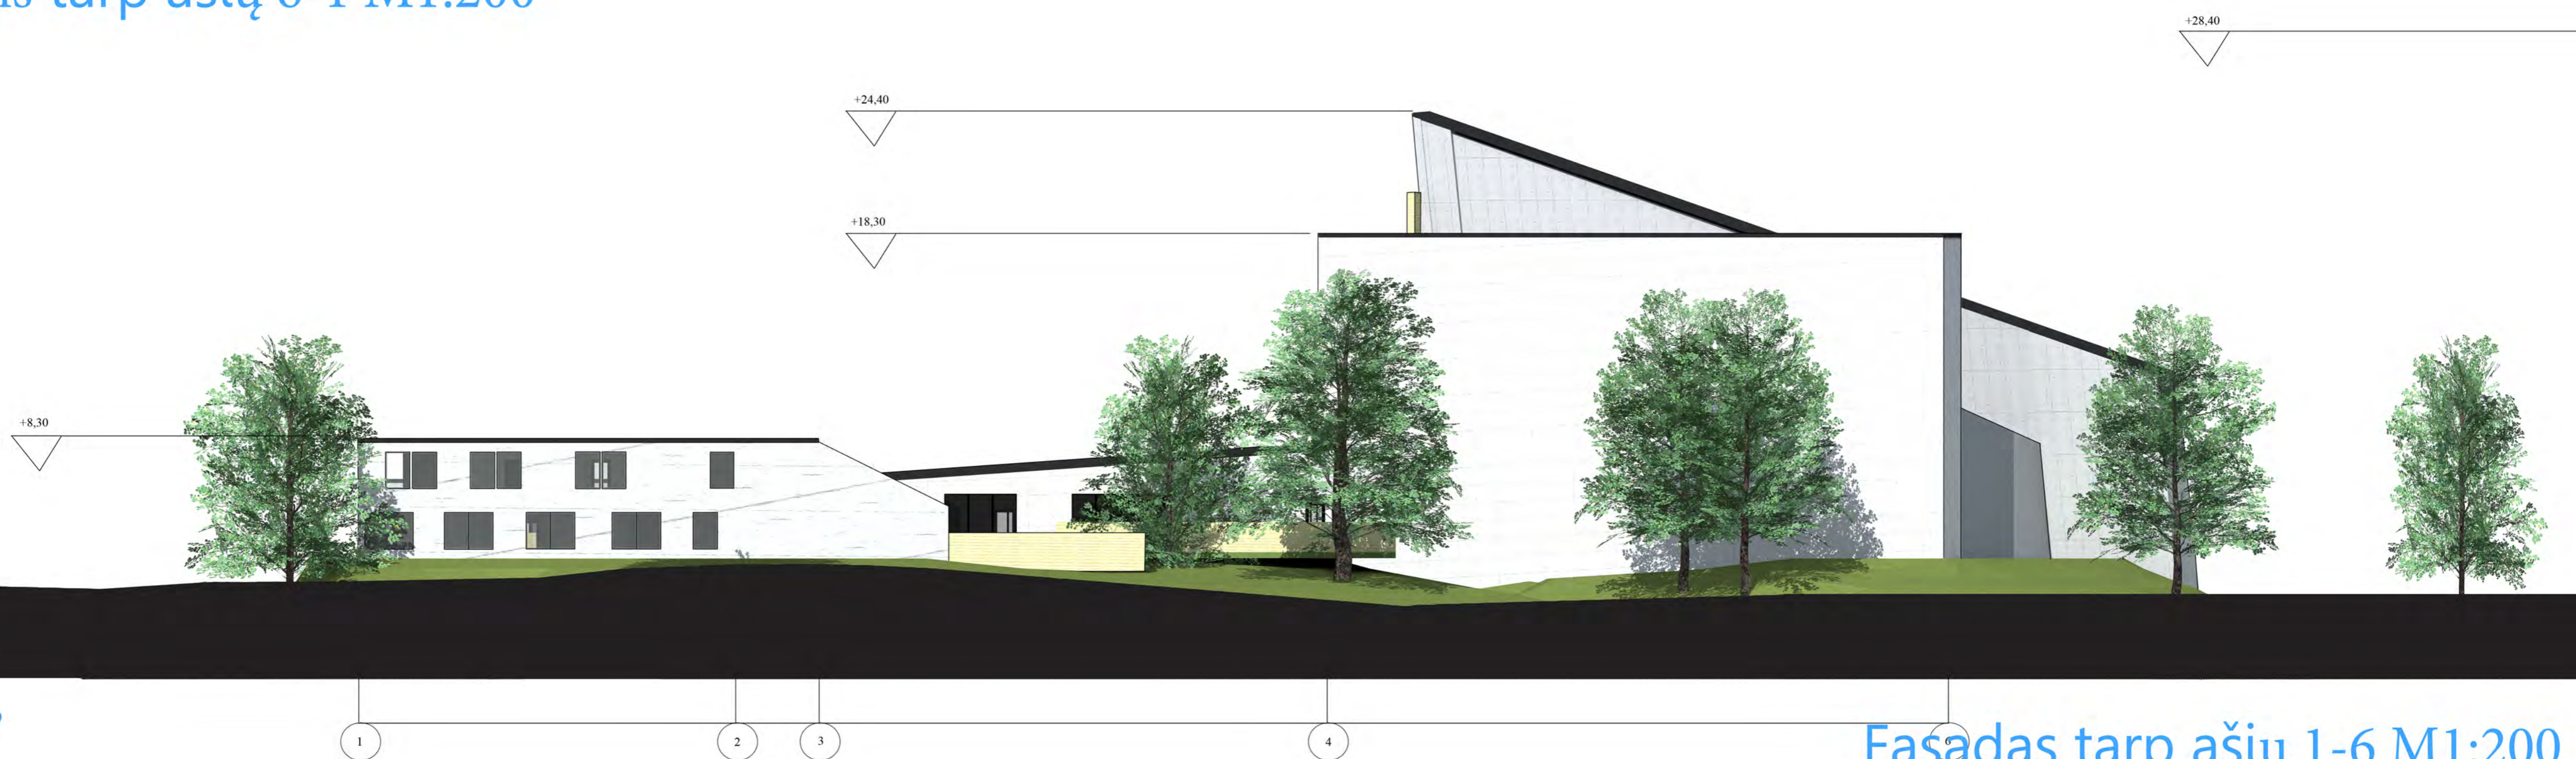


Fasadas tarp ašių 1-6 M1:200

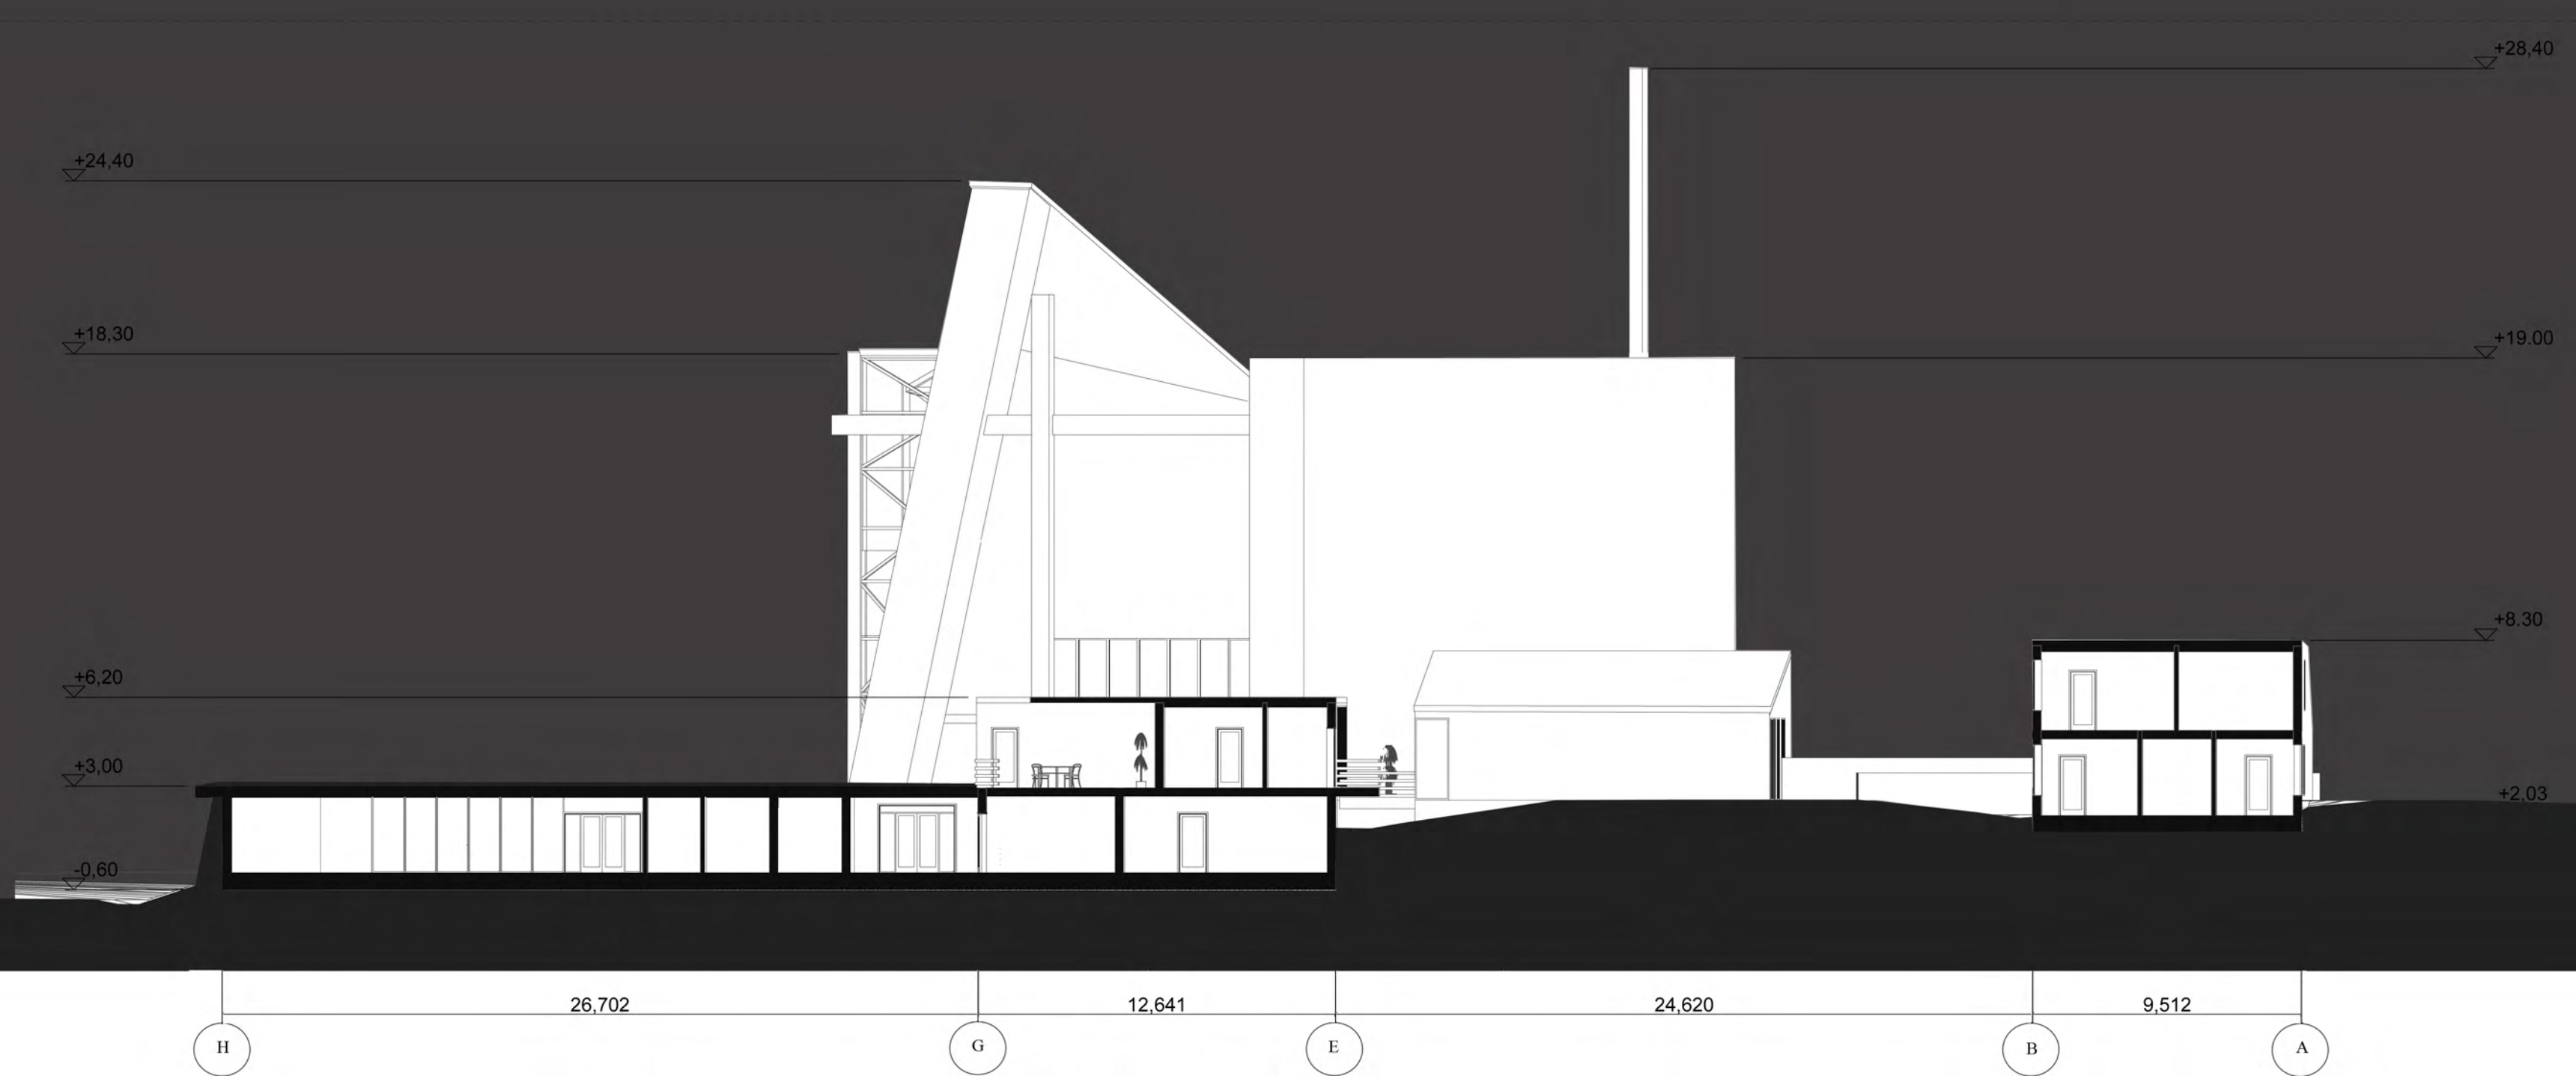

Pjūvis tarp ašiu H-A M1:200

200

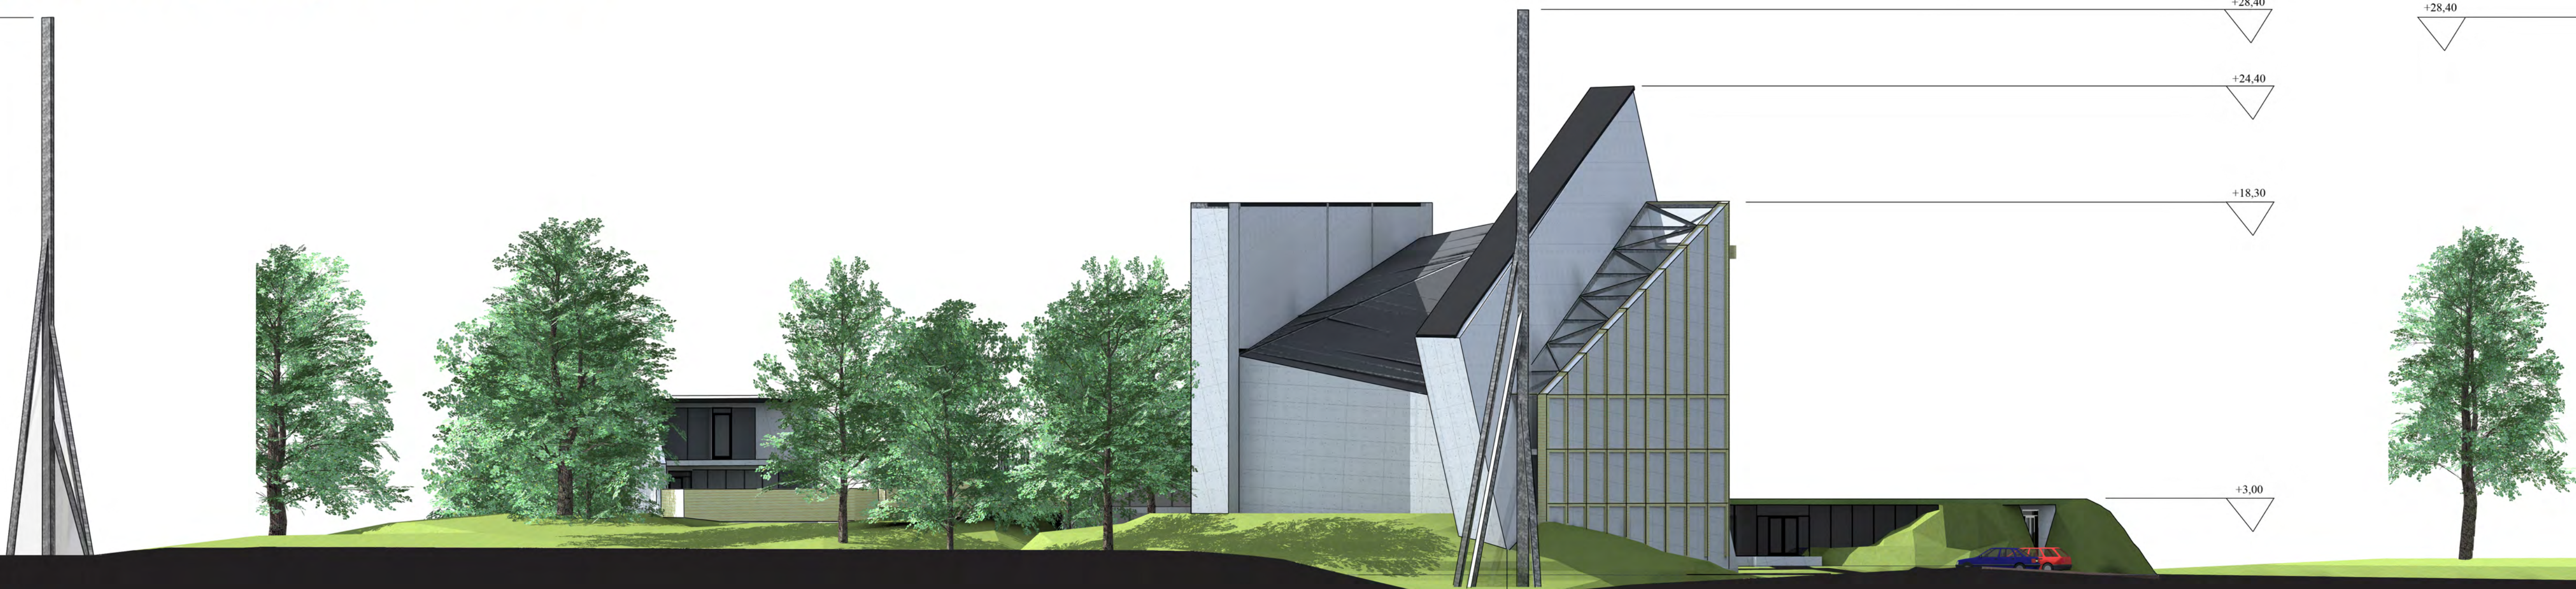

Fasadas tarp ašiu A-H M1:200



I aukšto planas M1:200

Bažnyčios 1 aukšto eksplikacija :

1. Holas/tambūras 24,69m²
2. Krikštykla 30,48 m²
3. Klausyklos 16,46m²
4. Patalpa skirta kunigų reikmėms 14,53m²
5. Zakristija 45,84m²
6. WC 4,60m²
7. Altorius 38,99m²
8. Šoniniai altoriai 15,28m²
9. Bažnyčios salė 310,73m²
10. Laiptinė 5,82m²
11. Knygynas/ suvenyrų krautuvėlė 19,11m²

Iš viso - 526,53m²

Socialinio centro 1 aukšto eksplikacija :

1. Holas/koridorius 72,04m²
2. Rūbinė 9,66m²
3. Vaikų užimtumo zona 44,55m²
4. Vaikų miego zona 26,39m²
5. Vaikų rūbinėlė 4,98m²
6. Skalbykla 9,82m²
7. Valytojos patalpa 9,77m²
8. WC 28,97m²
9. Virtuvėlė 14,79m²
10. Pagalbinės patalpos 13,89m²
11. Parapijos salė 86,03m²
12. Raštinė 41,53m²


Iš viso - 362,46m²

Laidojimo namų 1 aukšto eksplikacija :

1. Holas/koridorius 116,93m²
2. Restorano salė 59,67m²
3. Virtuvė 40,71m²
4. Laiptinė 24,66m²
5. Buitinės patalpos 22,39m²
6. Koridorius/ Sandėlys 39,74m²
7. Patalpos giminiams 25,10m²
8. Šarvojimo salė mini 49,86m²
9. Šarvojimo salė maxi 60,14m²
10. Šarvojimo salė midi 51,85m²
11. Darbuotojų rūbinė 20,19m²
12. Palaikų parengimo patalpos 46,30m²
13. Valytojos patalpa 17,22m²
14. Laidojimo reikmenų ir gėlių parduotuvė 108,39m²
15. WC 21,93m²

Iš viso - 705,08m²

Fasadas tarp ašių 6-1 M1:200

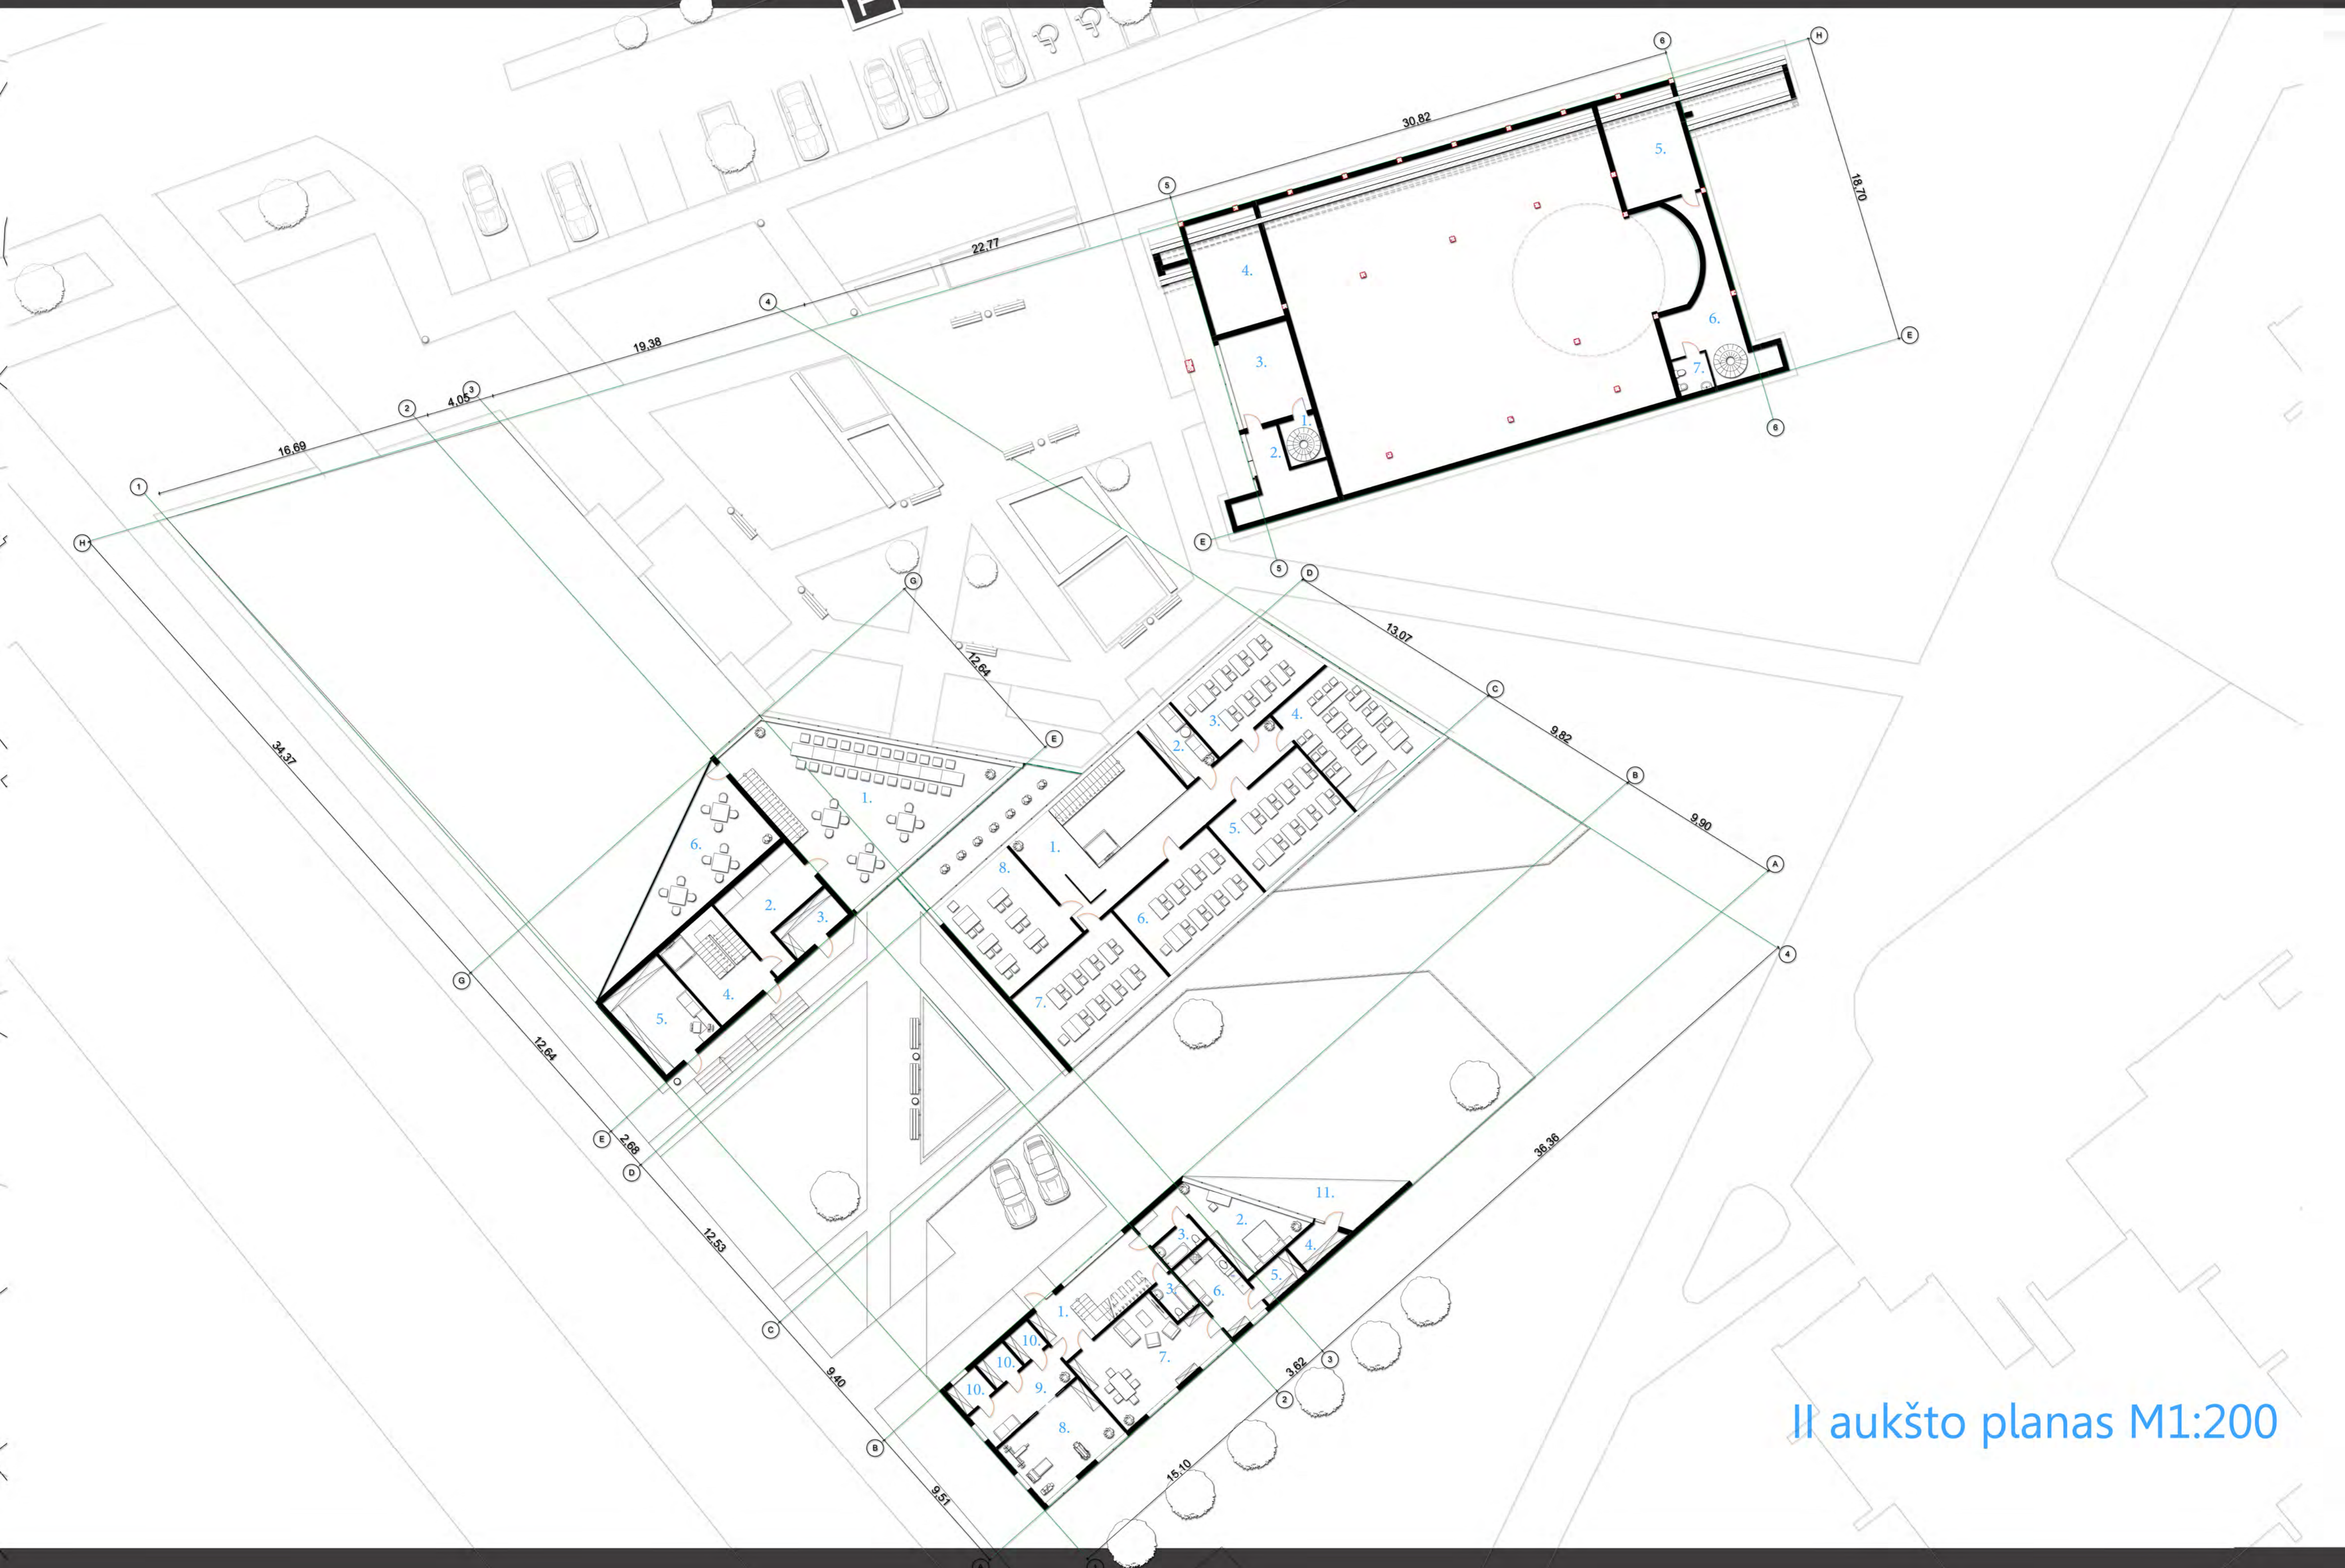

II aukšto planas M1:200

Bažnyčios 2 aukšto eksplikacija :

1. Laiptinė 5,82m²
2. Techninės patalpos 18,50m²
3. Pagalbinė patalpa 23,01m²
4. Patalp. bažnyčios puošimo reikm. 29,11m²
5. Liturginių reikmenų sandėlis 29,25m²
6. Zakristija 32,56m²
7. WC 4,60m²

Iš viso - 142,85m²

Socialinio centro 2 aukšto eksplikacija :

1. Koridorius 55,13m²
2. Darbuotojų persireng. ir poils. zona 12,17m²
3. Apaštalavimo centras 34,42m²
4. Šeimos centras 40,24m²
5. Karitas 35,15m²
6. Katechetinis centras 36,83m²
7. Jaunimo centras 39,79m²
8. Vaikų su negalia centras 39,90m²

Iš viso - 293,63m²

Laidojimo namų 2 aukšto eksplikacija :

1. Gedulingų pietų salė 107,68m²
2. Maisto ruošimo patalpos 23,56m²
3. Lauko inventoriaus sandėlis 8,53m²
4. Laiptinė 24,66m²
5. Ūkvedžio sandėlis 24,72m²
6. Lauko terasa 46,23m²

Iš viso - 235,38m²


Klebonijos 1 aukšto eksplikacija :

1. Holas 28,14m²
2. Šeimininkės butas 26,11m²
3. WC 8,64m²
4. Lauko sandėliukas 5,19m²
5. Virtuvės sandėliukas 5,32m²
6. Virtuvė 15,05m²
7. Svetainė ir valgomasis 39,12m²
8. Sporto salė 27,46m²
9. Bendro naudojimo patalp. 15,07m²
10. Butų sandėliukai 12,32m²
11. Vasaros terasa 20,74m²

Iš viso - 203,16m²

5.

Fasadas tarp ašių H-A M1:200

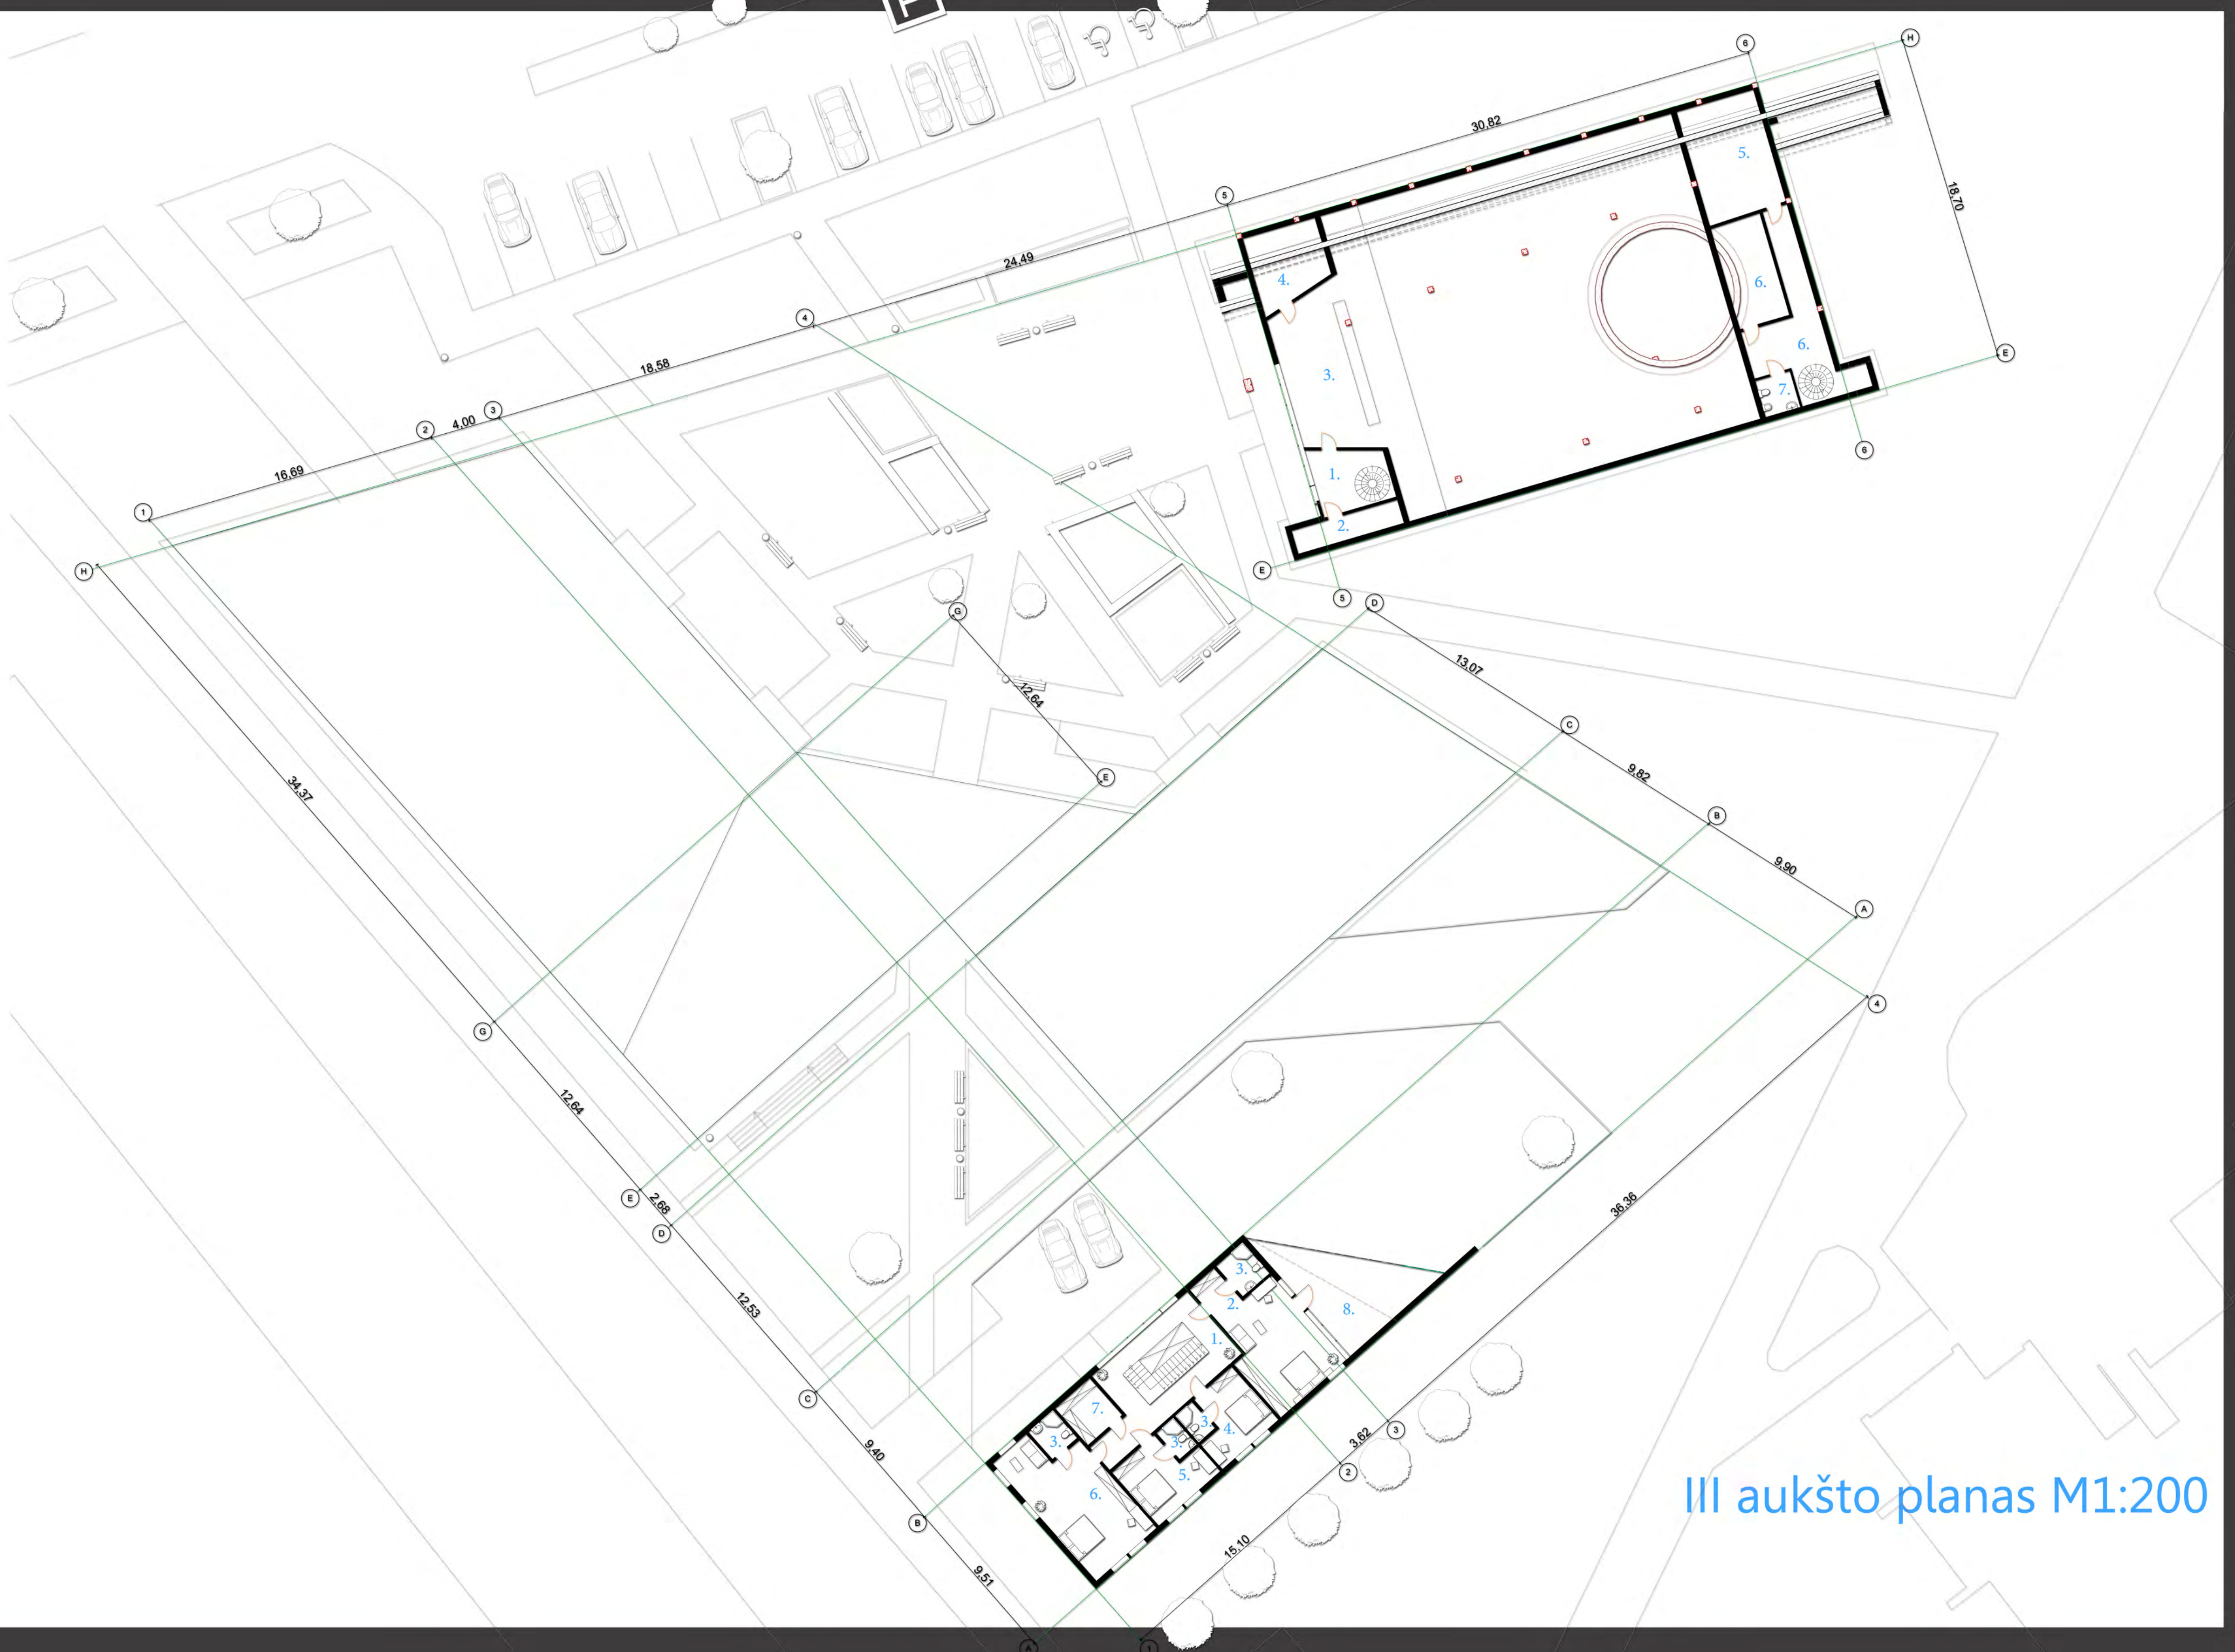

III aukšto planas M1:200

Bažnyčios 3 aukšto eksplikacija :

1. Laiptinė 14,17m²
2. Techninės patalpos 8,81m²
3. Vargonų balkonas 81,14m²
4. Bažnyčios choro pasirengimo patalpa 17,20m²
5. Pagalbinė patalpa 30,31m²
6. Bendro naudojimo patalpos 49,57m²
7. WC 4,60m²

Iš viso - 205,80m²

Klebonijos 2 aukšto eksplikacija :

1. Koridorius 28,55m²
2. Klebono butas 35,79m²
3. WC 14,35m²
4. Svečių kambarys 14,39m²
5. Svečių kambarys 15,82m²
6. Vikaro butas 36,27m²
7. Pagalbinė patalpa 7,42m²
8. Balkonas 14,47m²

Iš viso - 167,06m²

Bendri atskirų pastatų plotai:

- Bažnyčia 875,18m²
 Socialinių paslaugų centras 656,09m²
 Laidojimo namai 940,46m²
 Klebonija 370,22

