




COKOLINIO AUKŠTO PATALPŲ EKSPLIKACIJA		
NR.	PAVADINIMAS	PLOTAS
<b>BAŽNYČIOS PATALPOS</b>		
B001	LAIPTINĖ	12.71 m <sup>2</sup>
B002	VALYTOJOS PATALPA	9.00 m <sup>2</sup>
B003	TECHNINĖ PATALPA	6.00 m <sup>2</sup>
		IŠ VISO : 27.71 m <sup>2</sup>
<b>KLEBONIJS PATALPOS</b>		
K001	GARAŽAS	40.16 m <sup>2</sup>
K002	KORIDORIUS	8.08 m <sup>2</sup>
K003	SANDELIS	9.08 m <sup>2</sup>
K004	SANDELIS	9.08 m <sup>2</sup>
K005	LAIPTINĖ	15.93 m <sup>2</sup>
K006	SPORTO SALĖ	28.74 m <sup>2</sup>
		IŠ VISO : 111.07 m <sup>2</sup>
<b>LAIDOJIMO NAMŲ PATALPOS</b>		
L001	KORIDORIUS	22.86 m <sup>2</sup>
L002	VESTIBULIS	37.02 m <sup>2</sup>
L003	PATALPA GIMNAICIAMS	15.12 m <sup>2</sup>
L004	PATALPA GIMNAICIAMS	17.12 m <sup>2</sup>
L005	LAIDOJIMO REIKMENŲ IR GELIŲ PARDUOTUVĖ	90.96 m <sup>2</sup>
L006	SALE	70.02 m <sup>2</sup>
L007	SALE	50.08 m <sup>2</sup>
L008	KORIDORIUS	62.40 m <sup>2</sup>
L009	PALAIKŲ PARENGIMO PATALPA, ŠALDYTUVAS	25.36 m <sup>2</sup>
L010	DARBUOTOJŲ PATALPA	18.17 m <sup>2</sup>
L011	TECHNINĖ PATALPA	20.26 m <sup>2</sup>
L012	VALYTOJOS PATALPA	7.53 m <sup>2</sup>
L013	NŽ WC	4.04 m <sup>2</sup>
L014	WC	2.72 m <sup>2</sup>
		IŠ VISO : 443.65 m <sup>2</sup>
<b>SOCIALINIŲ PASLAUGŲ CENTRO PATALPOS</b>		
S001	TAMBŪRAS	4.39 m <sup>2</sup>
S002	LIFTO ŠACHTA	3.21 m <sup>2</sup>
S003	VESTIBULIS	50.72 m <sup>2</sup>
S004	RŪBINĖ	6.08 m <sup>2</sup>
S005	WC	10.15 m <sup>2</sup>
S006	LAIPTINĖ	10.50 m <sup>2</sup>
S007	VALGYKLA	79.76 m <sup>2</sup>
S008	VIRTUVĖ	43.72 m <sup>2</sup>
S009	KORIDORIUS	22.66 m <sup>2</sup>
S010	VALYTOJOS PATALPA	7.15 m <sup>2</sup>
S011	PERSONALO PATALPA	15.75 m <sup>2</sup>
S012	LAIPTINĖ	14.38 m <sup>2</sup>
S013	ŪKVEDŽIO PATALPA	19.64 m <sup>2</sup>
S014	SKALBYKLA	12.45 m <sup>2</sup>
S015	GARAŽAS	39.77 m <sup>2</sup>
S016	TERRITORIJOS PRIEŽIŪROS INVENTORIAUS SODININKO PATALPA	15.55 m <sup>2</sup>
S017	TECHNINĖ PATALPA	7.92 m <sup>2</sup>
S018	TECHNINĖ PATALPA	7.92 m <sup>2</sup>
		IŠ VISO : 371.72 m <sup>2</sup>
		<b>BENDRAS COKOLINIO AUKŠTO PLOTAS : 954.15 m<sup>2</sup></b>
L000	VIDINIS KIEMAS	96.24 m <sup>2</sup>

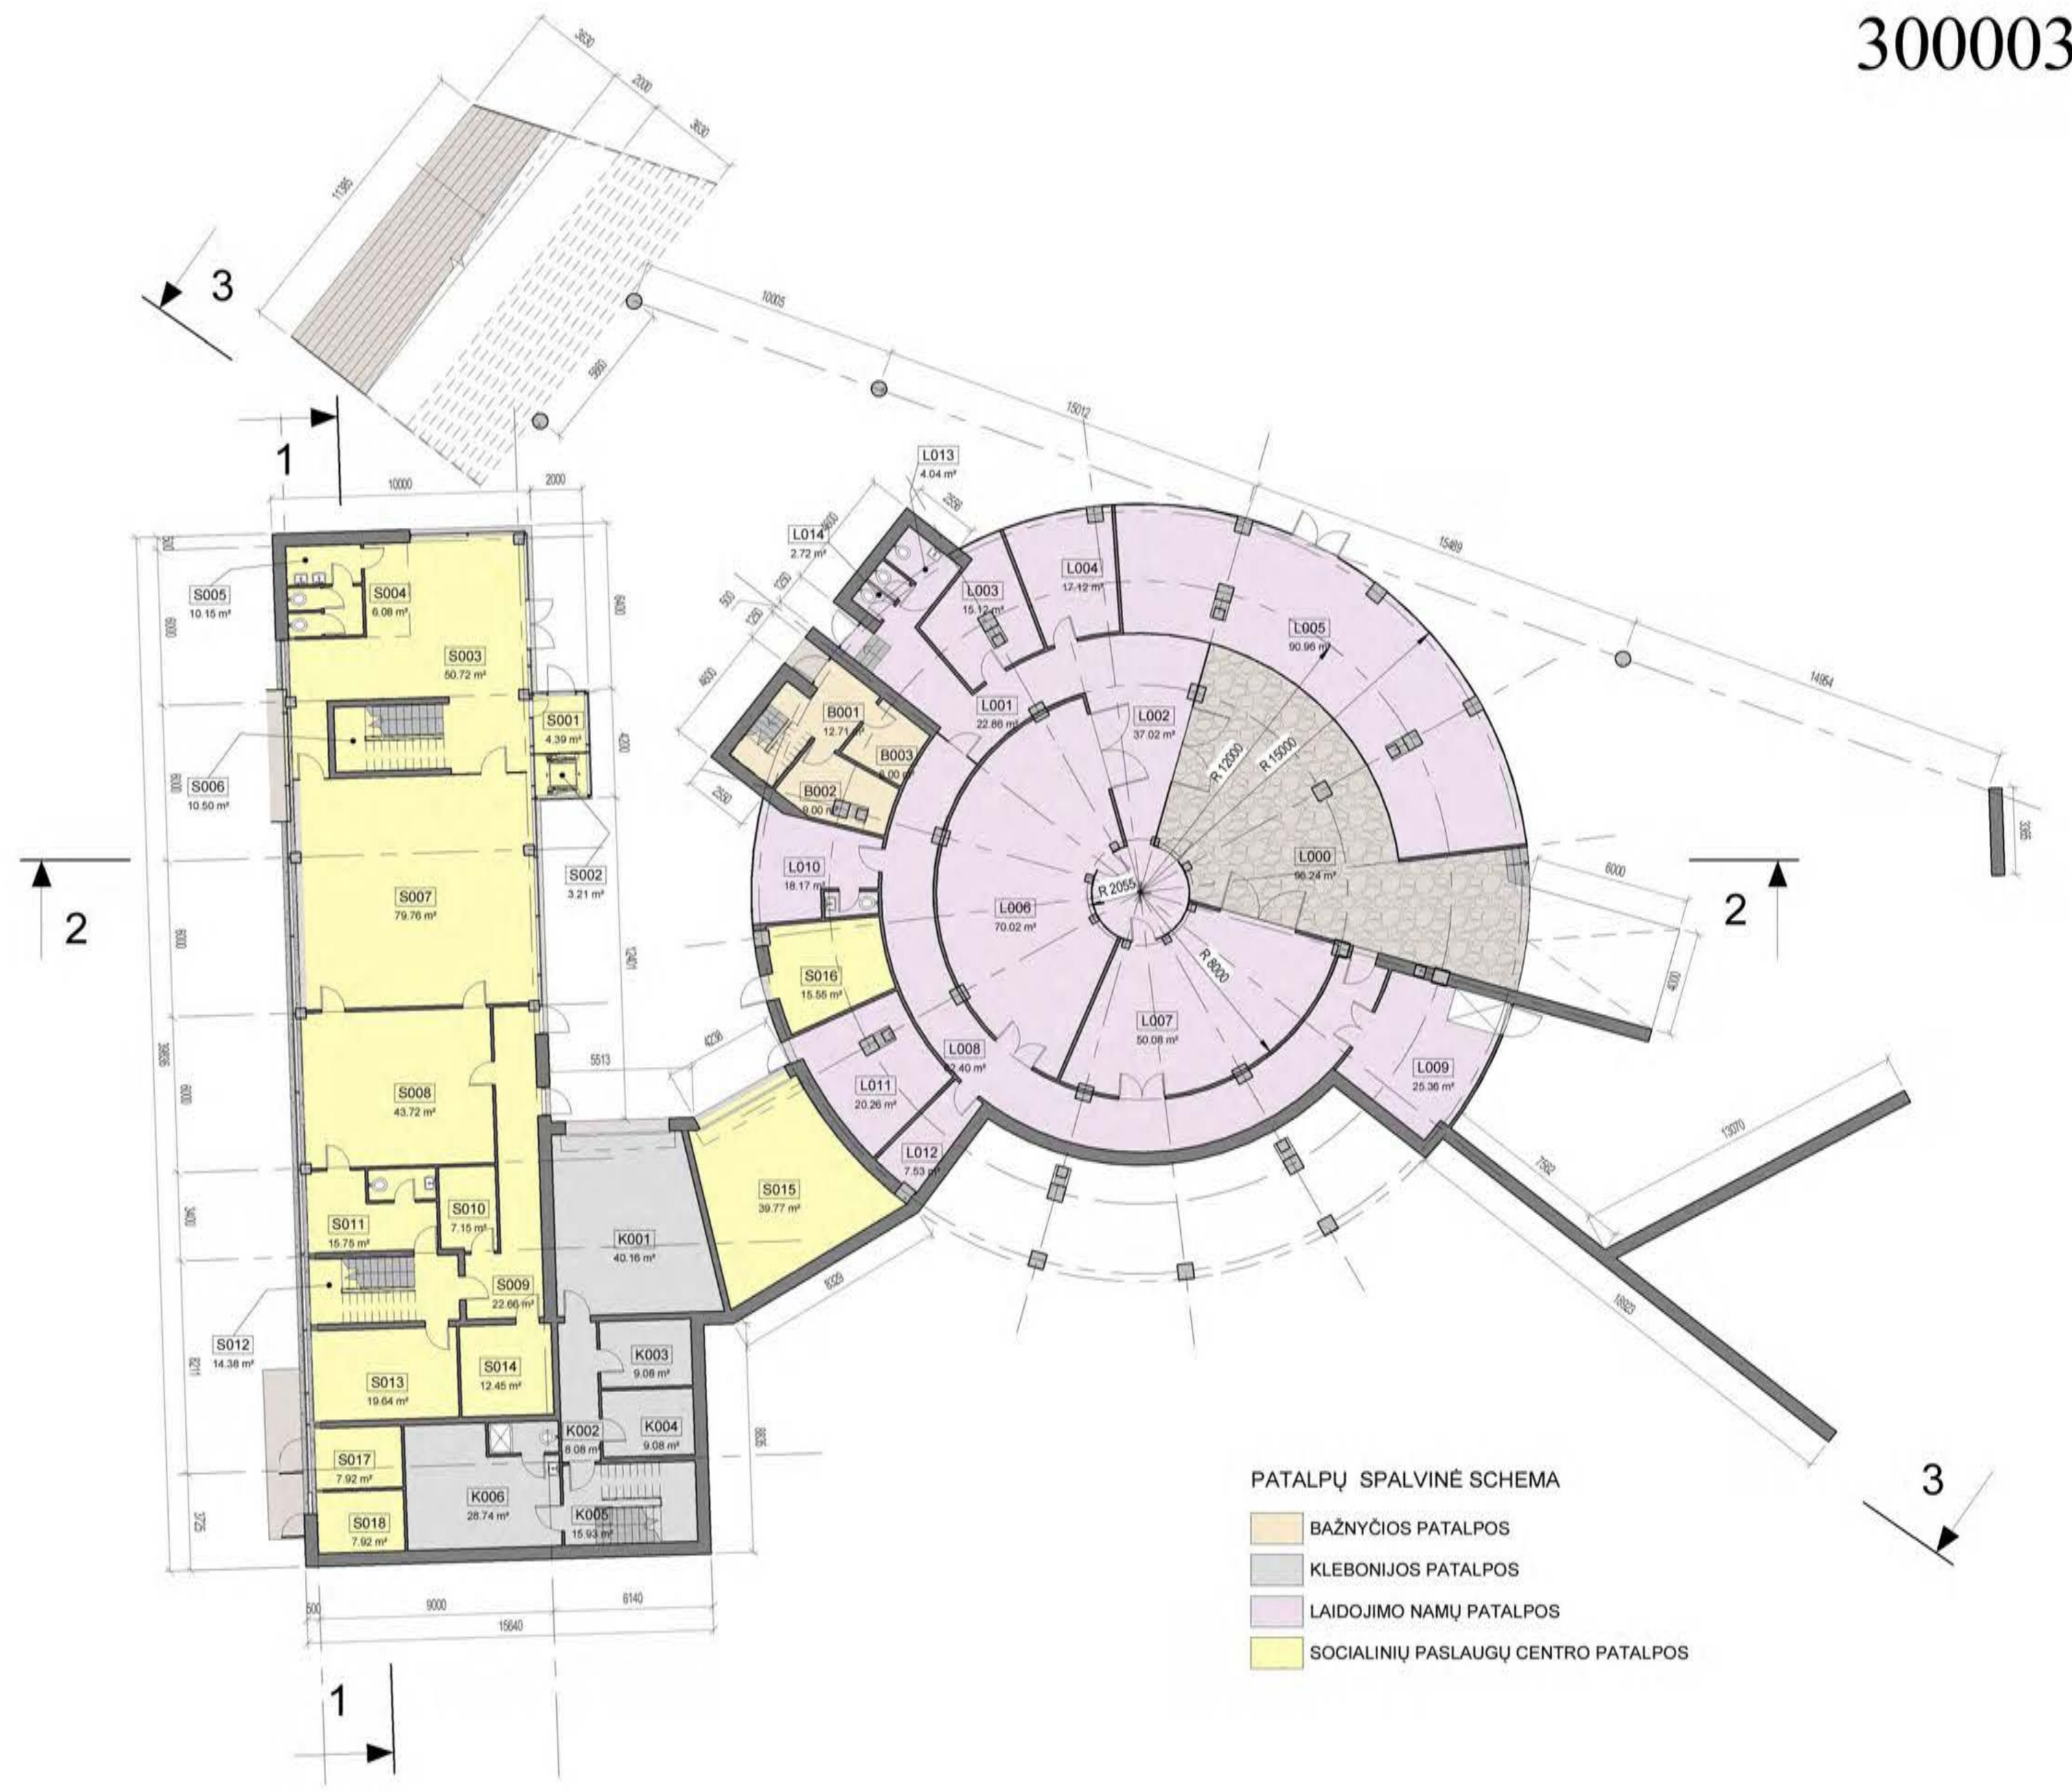

COKOLINIO AUKŠTO PLANAS M 1:200


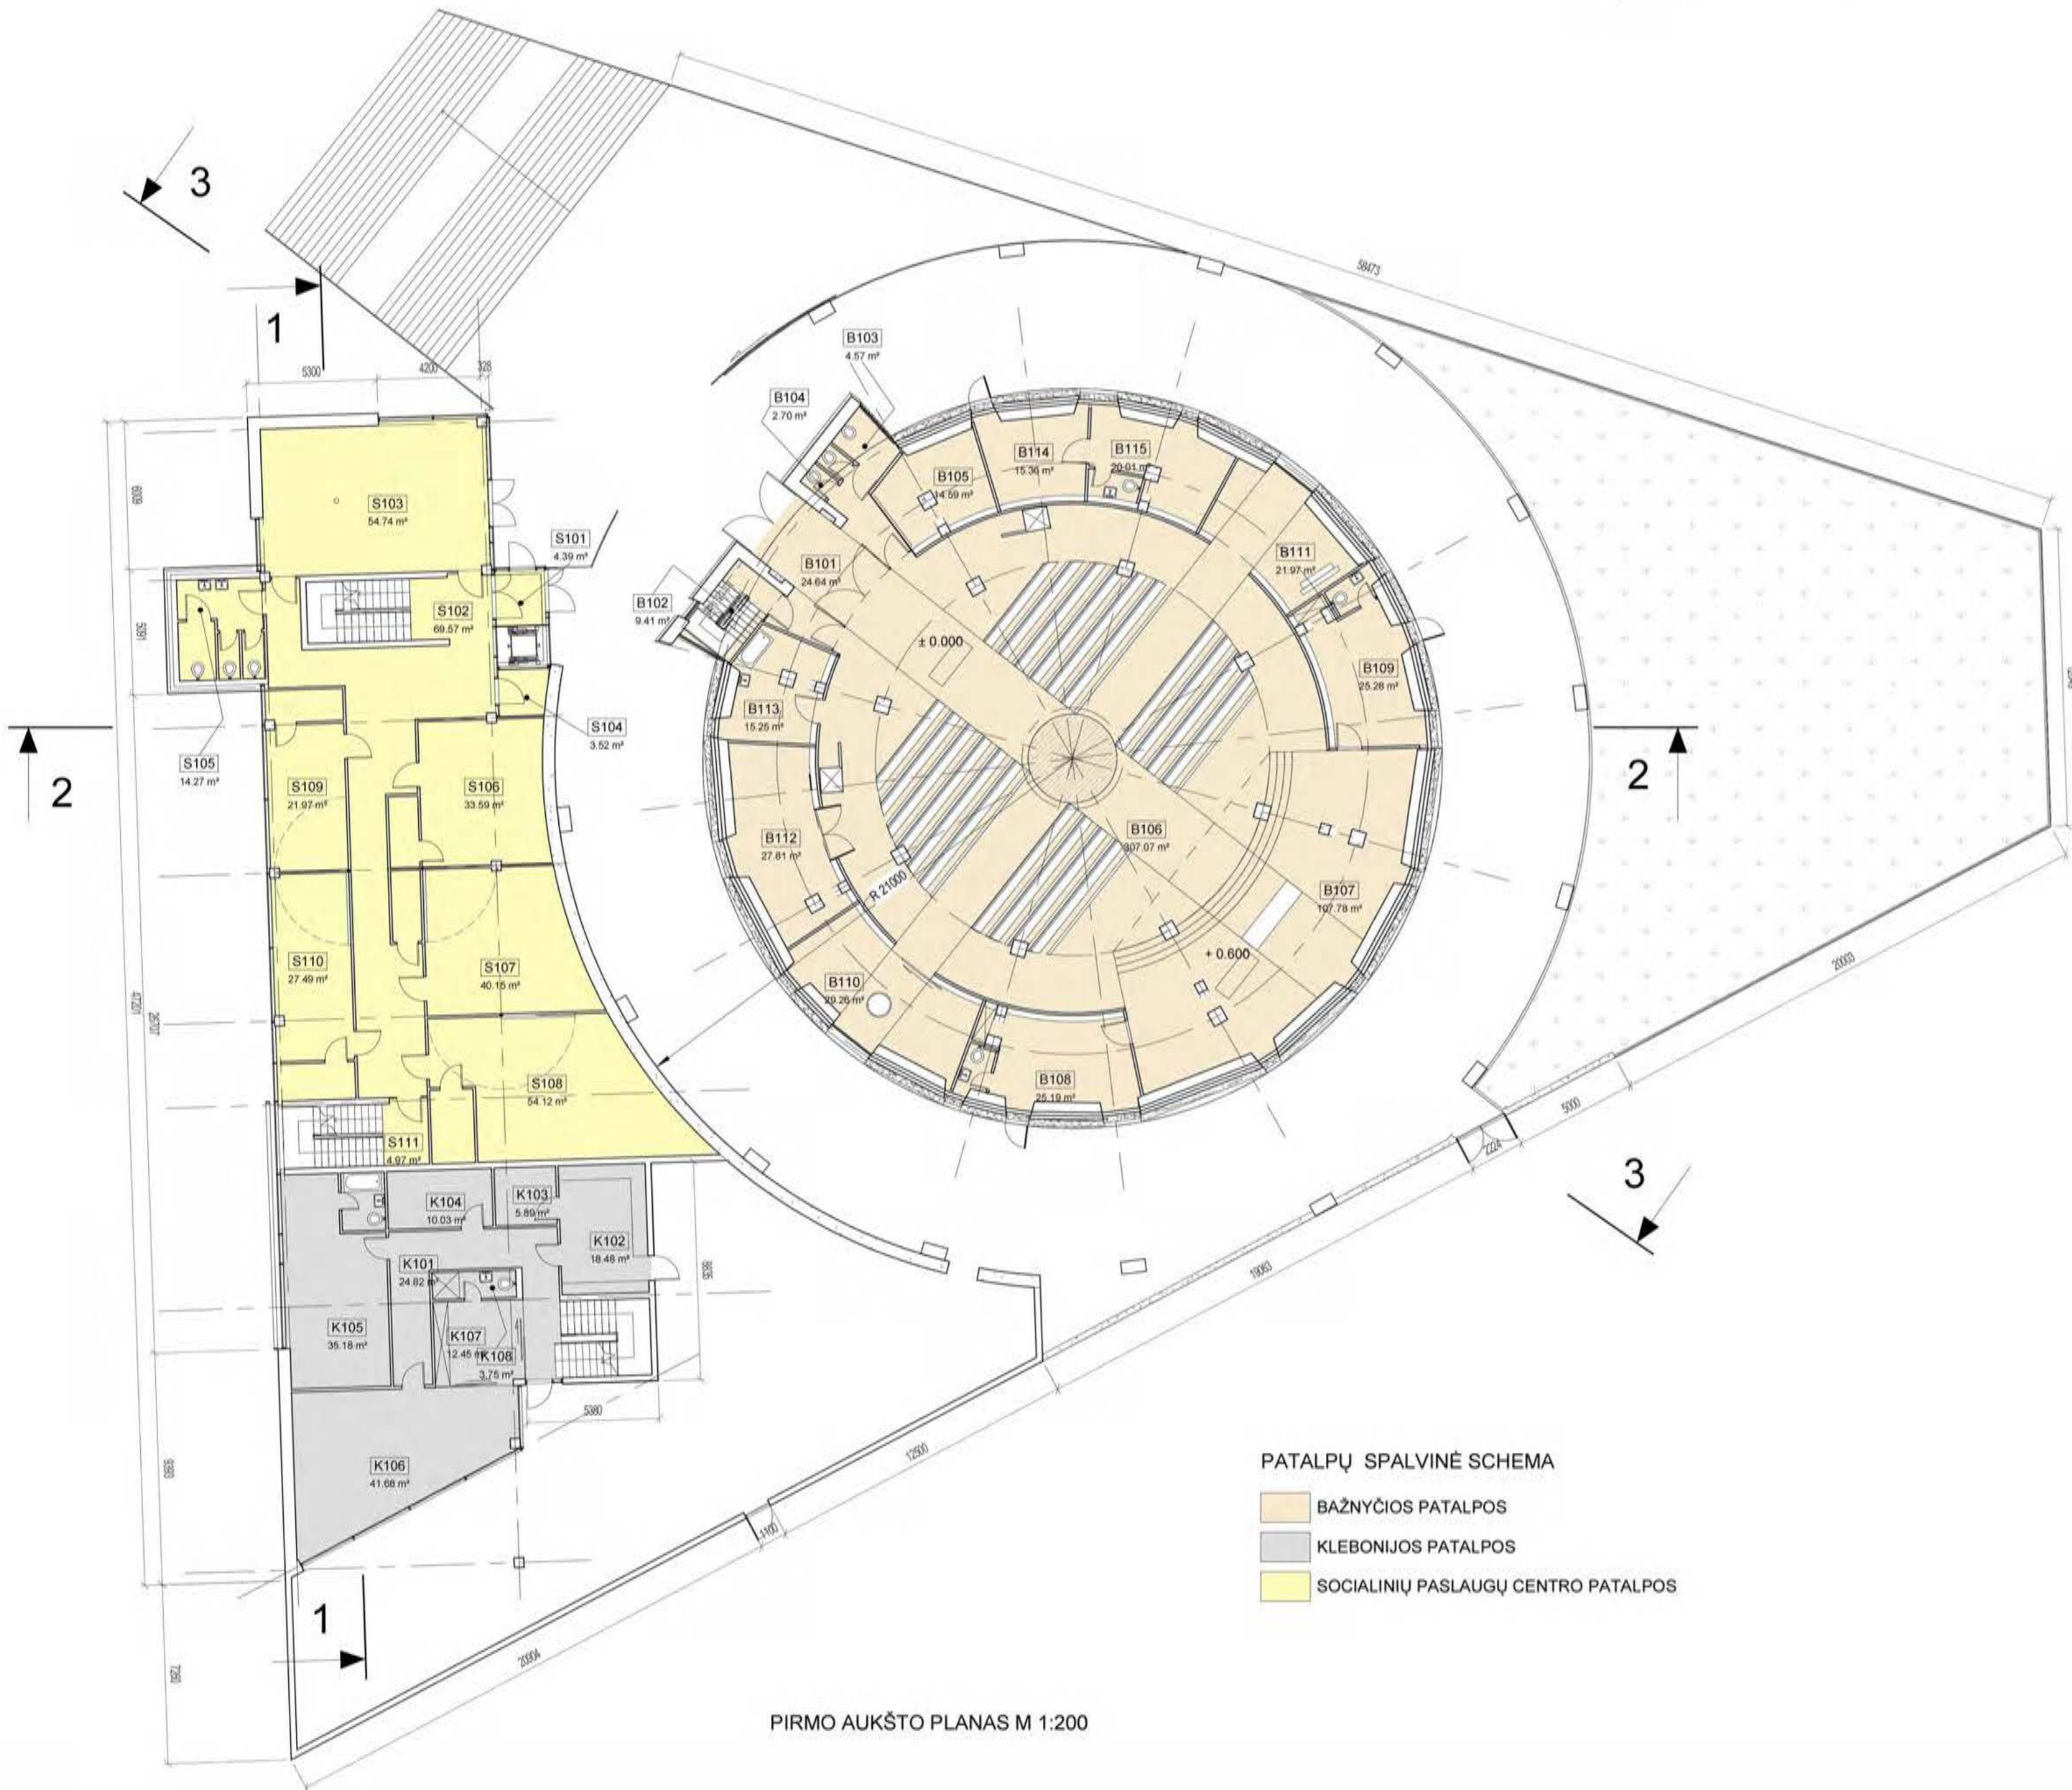


PIRMO AUKŠTO PATALPŲ EKSPLIKACIJA		
NR.	PAVADINIMAS	PLOTAS
<b>BAŽNYČIOS PATALPOS</b>		
B101	HOLAS	24.64 m <sup>2</sup>
B102	LAIPTINĖ	9.41 m <sup>2</sup>
B103	NŽ WC	4.57 m <sup>2</sup>
B104	WC	2.70 m <sup>2</sup>
B105	KNYGYNAS IR SUVENYRAI	14.59 m <sup>2</sup>
B106	BAŽNYČIA	307.07 m <sup>2</sup>
B107	PRESBITERIJA	107.78 m <sup>2</sup>
B108	ZAKRISTIJA	25.19 m <sup>2</sup>
B109	ZAKRISTIJA	25.28 m <sup>2</sup>
B110	KRIKŠTYKLA	29.26 m <sup>2</sup>
B111	KOPLYČIA	21.97 m <sup>2</sup>
B112	LITURGIJŲ REIKMENŲ SANDELIS	27.81 m <sup>2</sup>
B113	BAŽNYČIOS PUOŠIMO INVENTORIAUS PATALPA	15.25 m <sup>2</sup>
B114	VESTIBULIS	15.36 m <sup>2</sup>
B115	RAŠTINĖS	20.01 m <sup>2</sup>
		IŠ VISO : 650.89 m <sup>2</sup>
<b>KLEBONIJS PATALPOS</b>		
K101	KORIDORIUS	24.82 m <sup>2</sup>
K102	VIRTUVĖ	18.48 m <sup>2</sup>
K103	SANDELIS	5.89 m <sup>2</sup>
K104	SKALBYKLA	10.03 m <sup>2</sup>
K105	ŠEIMININKĖS BUTAS	35.18 m <sup>2</sup>
K106	SVETAINĖ	41.68 m <sup>2</sup>
K107	HOLAS	12.45 m <sup>2</sup>
K108	WC IR DUŠAS	3.75 m <sup>2</sup>
		IŠ VISO : 152.28 m <sup>2</sup>
<b>SOCIALINIŲ PASLAUGŲ CENTRO PATALPOS</b>		
S101	TAMBŪRAS	4.39 m <sup>2</sup>
S102	KORIDORIUS	69.57 m <sup>2</sup>
S103	KARITAS	54.74 m <sup>2</sup>
S104	TAMBŪRAS	3.52 m <sup>2</sup>
S105	WC	14.27 m <sup>2</sup>
S106	VAIKŲ SU NEGALIA CENTRAS	33.59 m <sup>2</sup>
S107	JAUNIMO CENTRAS	40.15 m <sup>2</sup>
S108	KATECHEZES CENTRAS	54.12 m <sup>2</sup>
S109	ŠEIMOS CENTRAS	21.97 m <sup>2</sup>
S110	ŠEIMOS CENTRAS	27.49 m <sup>2</sup>
S111	KORIDORIUS	4.97 m <sup>2</sup>
		IŠ VISO : 328.78 m <sup>2</sup>
		<b>BENDRAS PIRMO AUKŠTO PLOTAS : 1131.95 m<sup>2</sup></b>

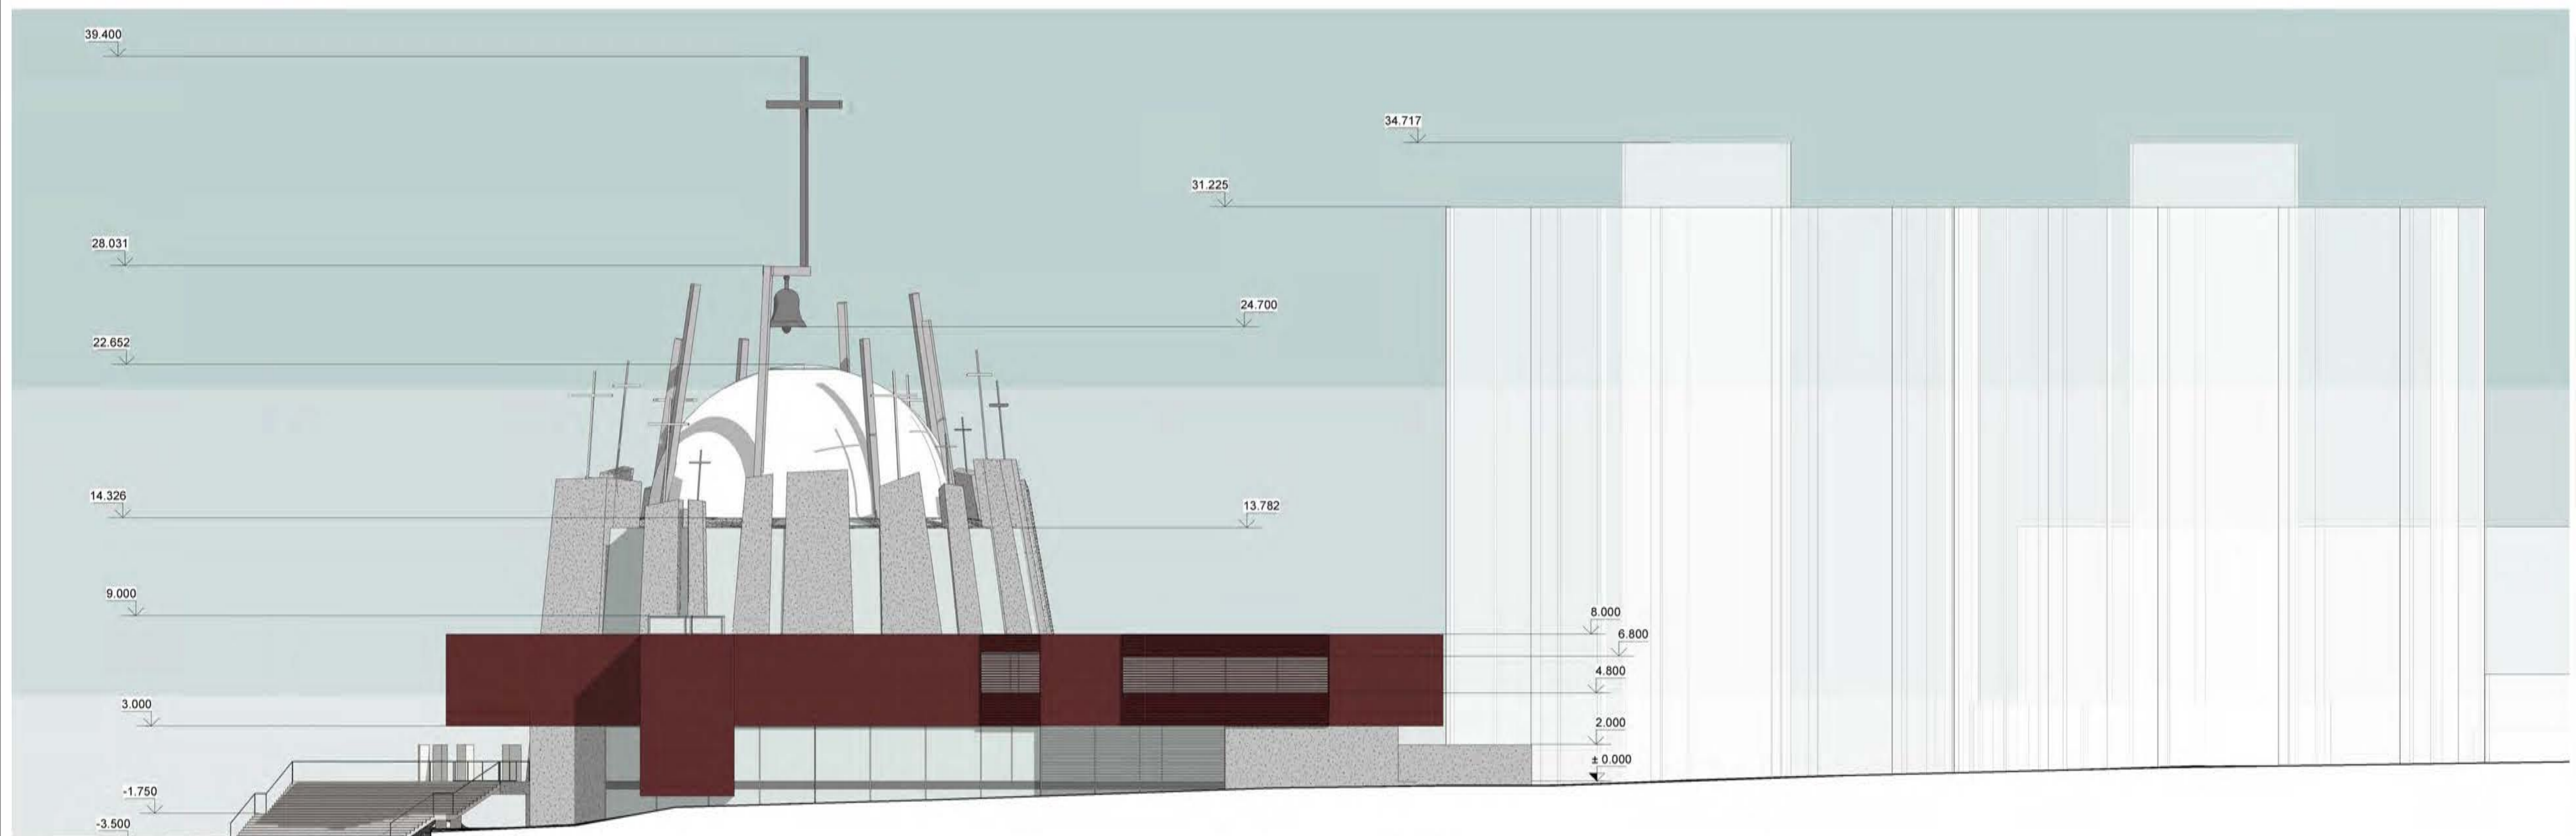


VAKARŲ FASADAS M 1:200


ANTRO AUKŠTO PATALPŲ EKSPLIKACIJA		
NR.	PAVADINIMAS	PLOTAS
<b>BAŽNYČIOS PATALPOS</b>		
B201	CHORAS	86.77 m <sup>2</sup>
		IŠ VISO : 86.77 m <sup>2</sup>
<b>KLEBONIJS PATALPOS</b>		
K201	KORIDORIUS	25.10 m <sup>2</sup>
K202	INVENTORIAUS SANDĖLIS	10.77 m <sup>2</sup>
K203	KLEBONO BUTAS	51.06 m <sup>2</sup>
K204	VIKARO BUTAS	41.11 m <sup>2</sup>
K205	SVEČIŲ KAMBARYS	19.67 m <sup>2</sup>
K206	SVEČIŲ KAMBARYS	20.84 m <sup>2</sup>
		IŠ VISO : 168.56 m <sup>2</sup>
<b>SOCIALINIŲ PASLAUGŲ CENTRO PATALPOS</b>		
S201	TAMBŪRAS	4.39 m <sup>2</sup>
S202	KORIDORIUS	30.70 m <sup>2</sup>
S203	PARAPIJOS SALĖ	96.94 m <sup>2</sup>
S204	APAŠTALAVIMO CENTRAS	22.09 m <sup>2</sup>
S205	VIRTUVĖLE PARAPIJOS SALĖS POREIKIAMS	15.70 m <sup>2</sup>
S206	WC	14.24 m <sup>2</sup>
S207	VAIKŲ UŽIMTUMO PATALPA	101.45 m <sup>2</sup>
S208	WC	7.92 m <sup>2</sup>
S209	KORIDORIUS	4.93 m <sup>2</sup>
S210	KORIDORIUS	4.57 m <sup>2</sup>
		IŠ VISO : 302.94 m <sup>2</sup>
		BENDRAS ANTRO AUKŠTO PLOTAS : 558.26 m <sup>2</sup>
		BENDRAS VISŲ PATALPŲ PLOTAS : 2644.36 m <sup>2</sup>

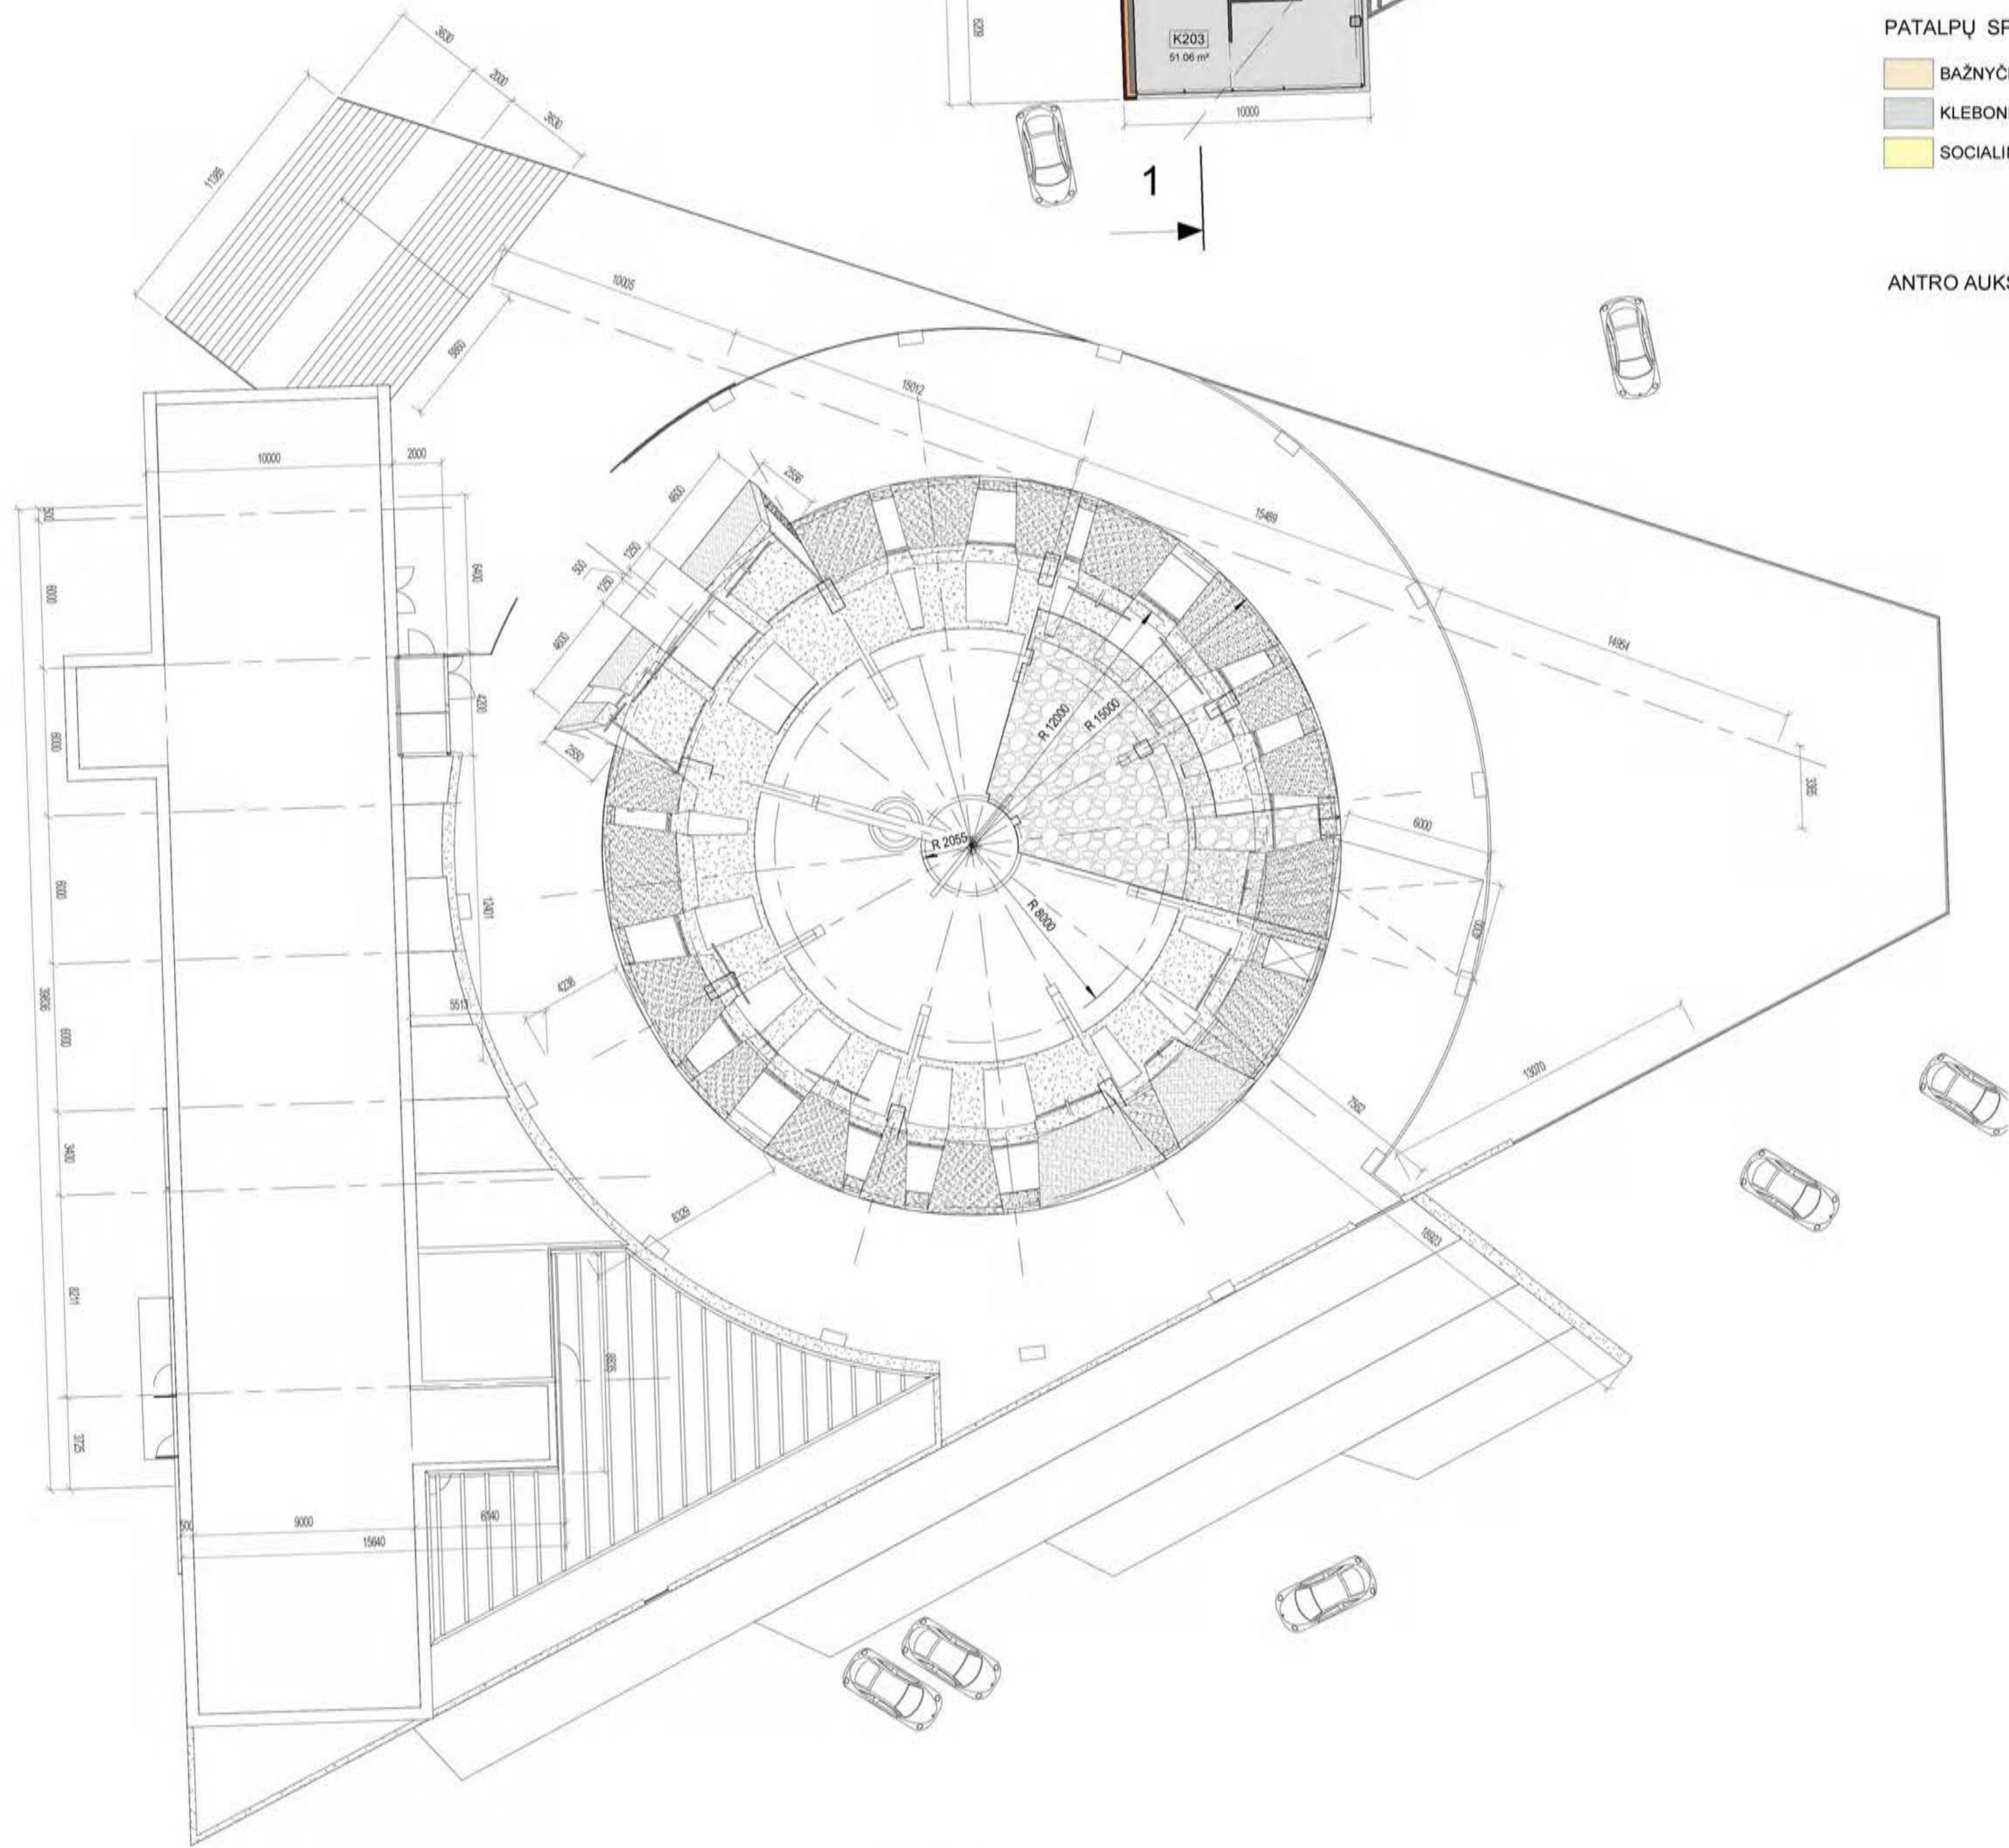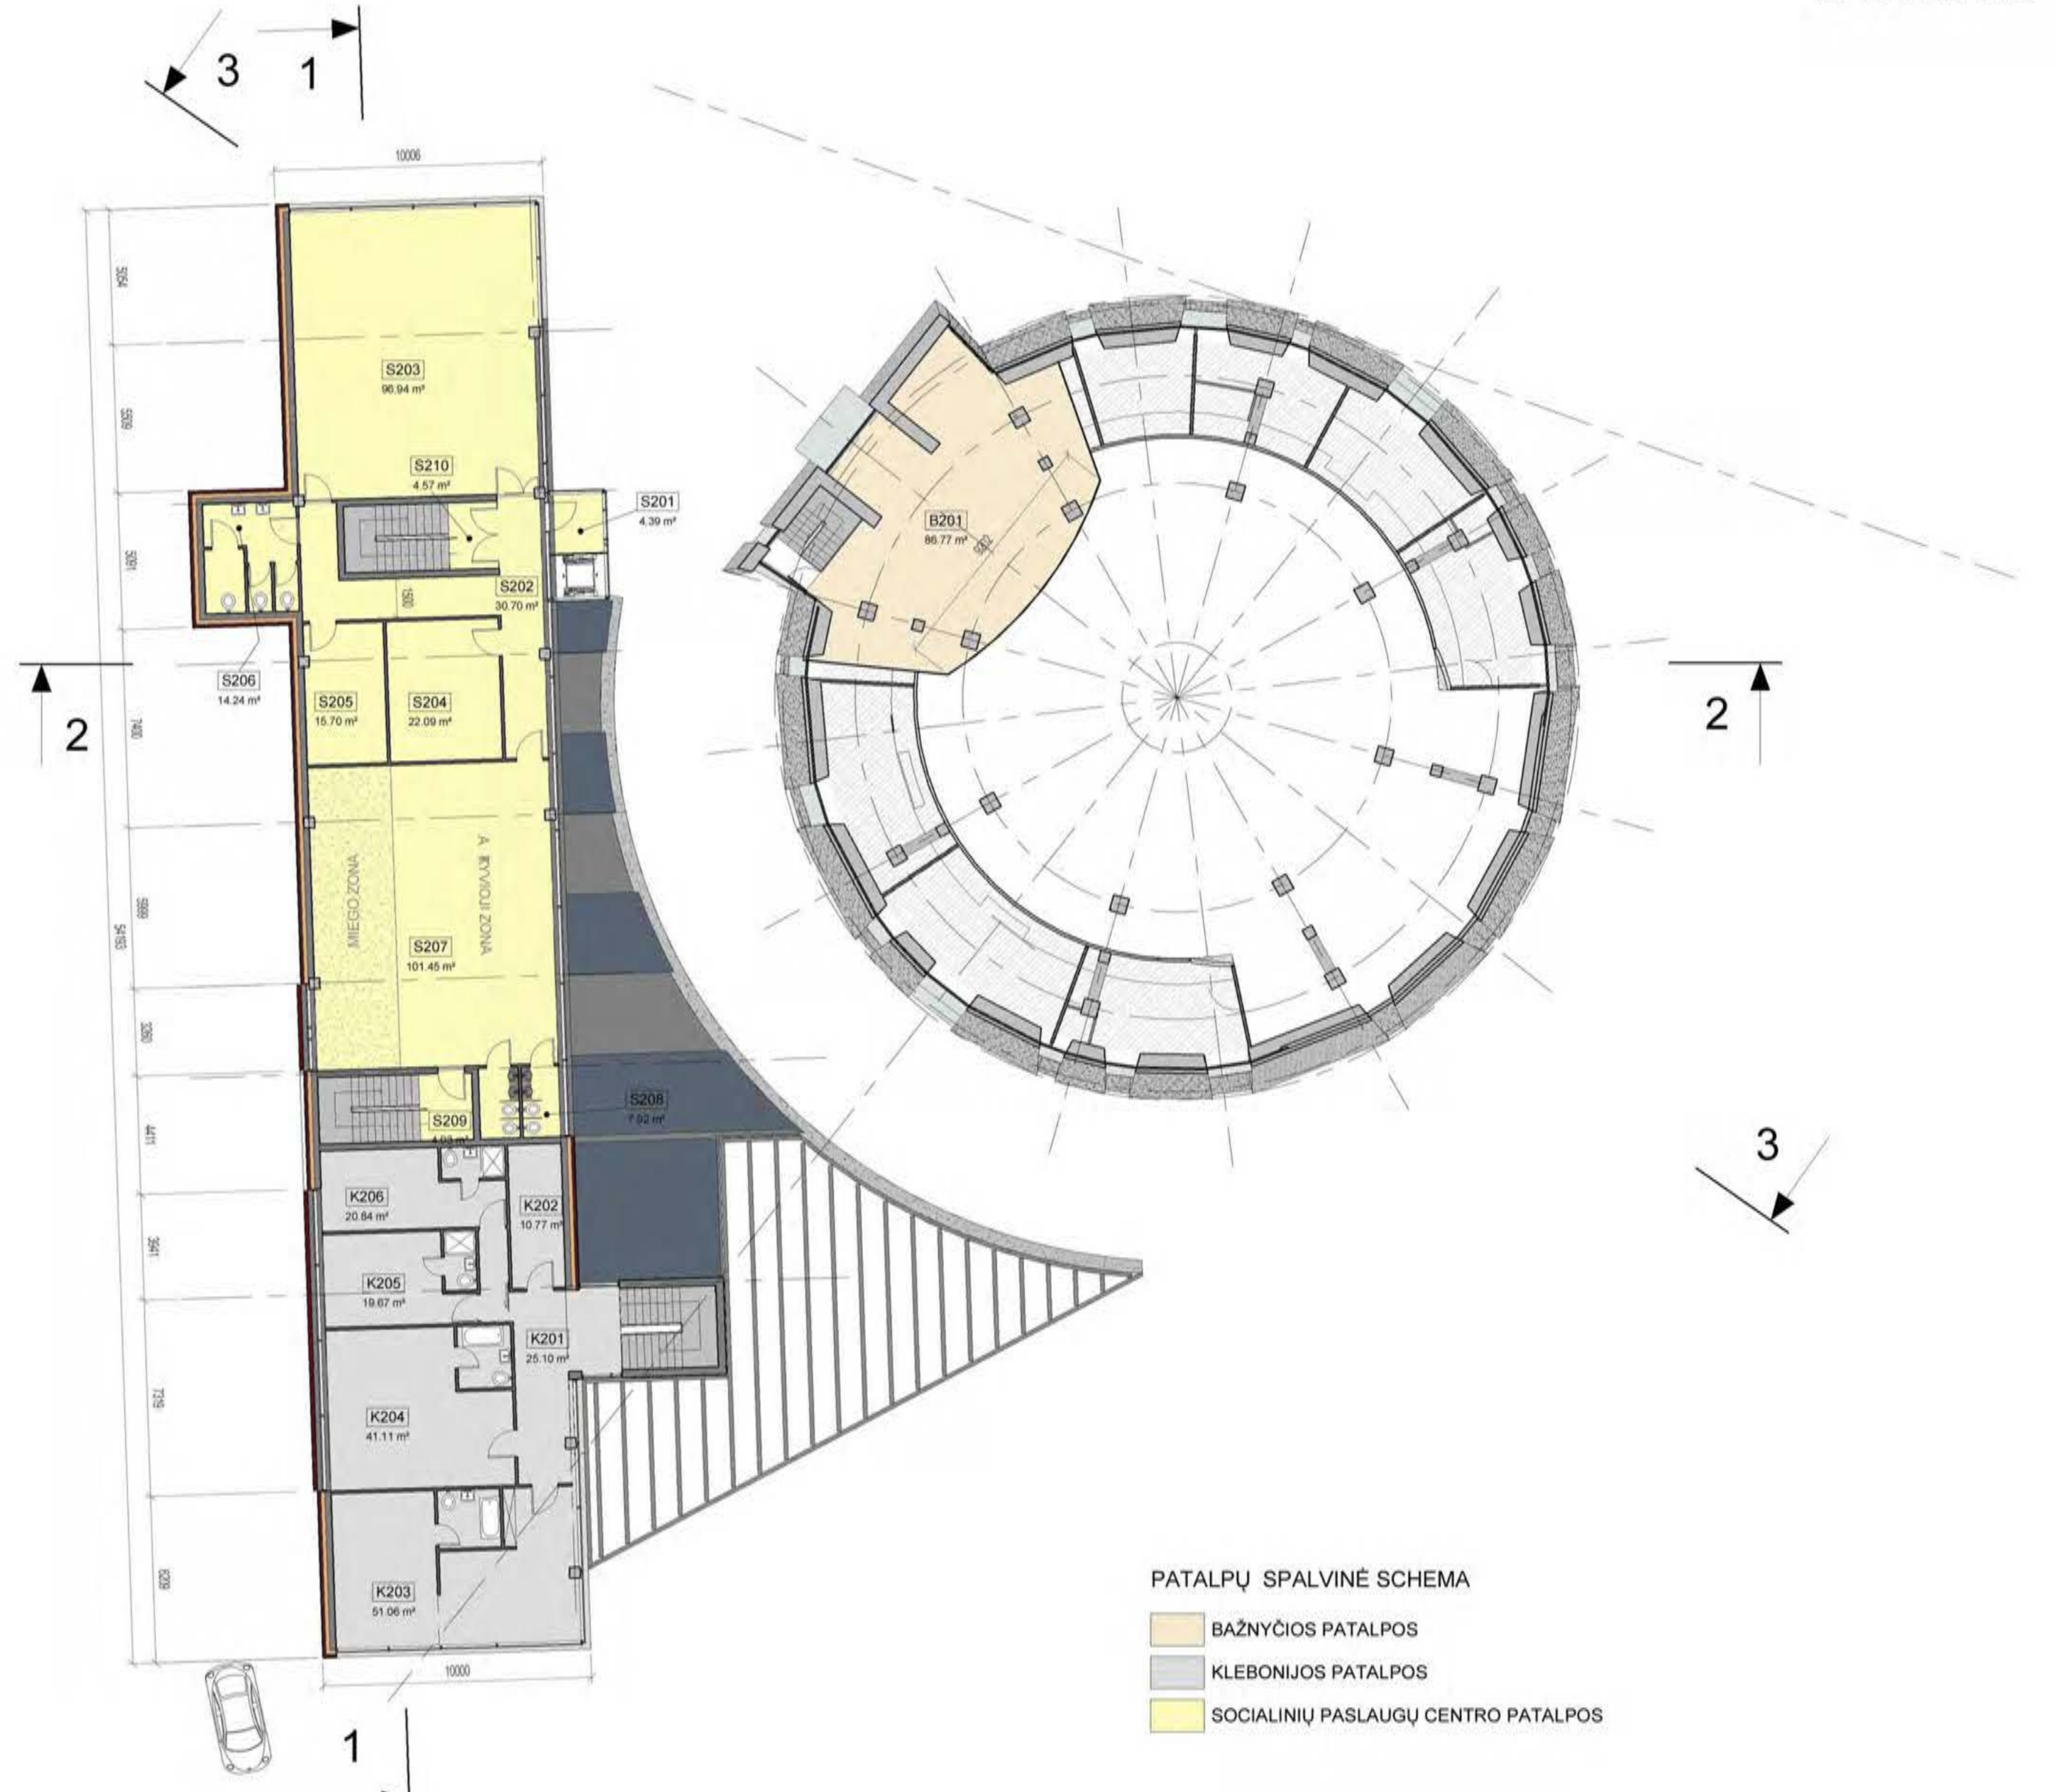


STOGO PLANAS M 1:200

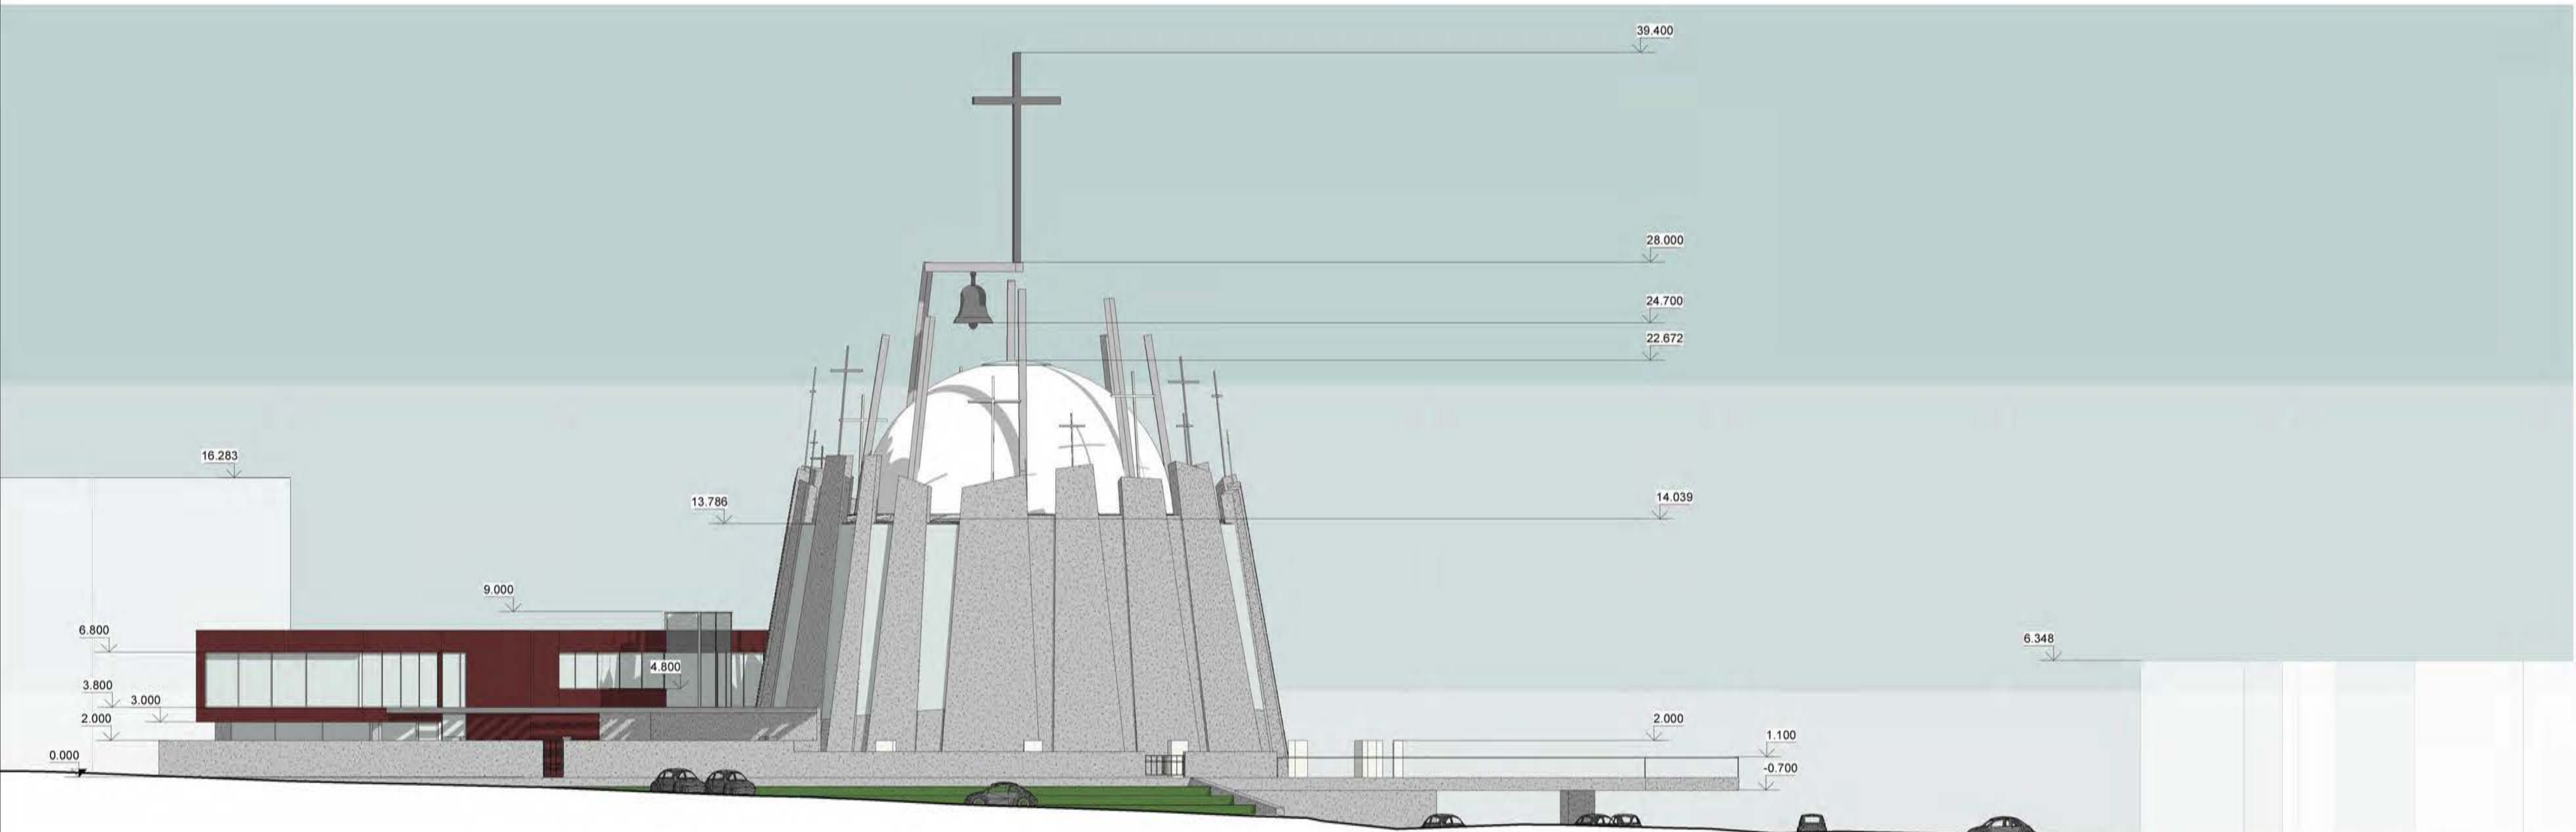


PIETŲ FASADAS M 1:200

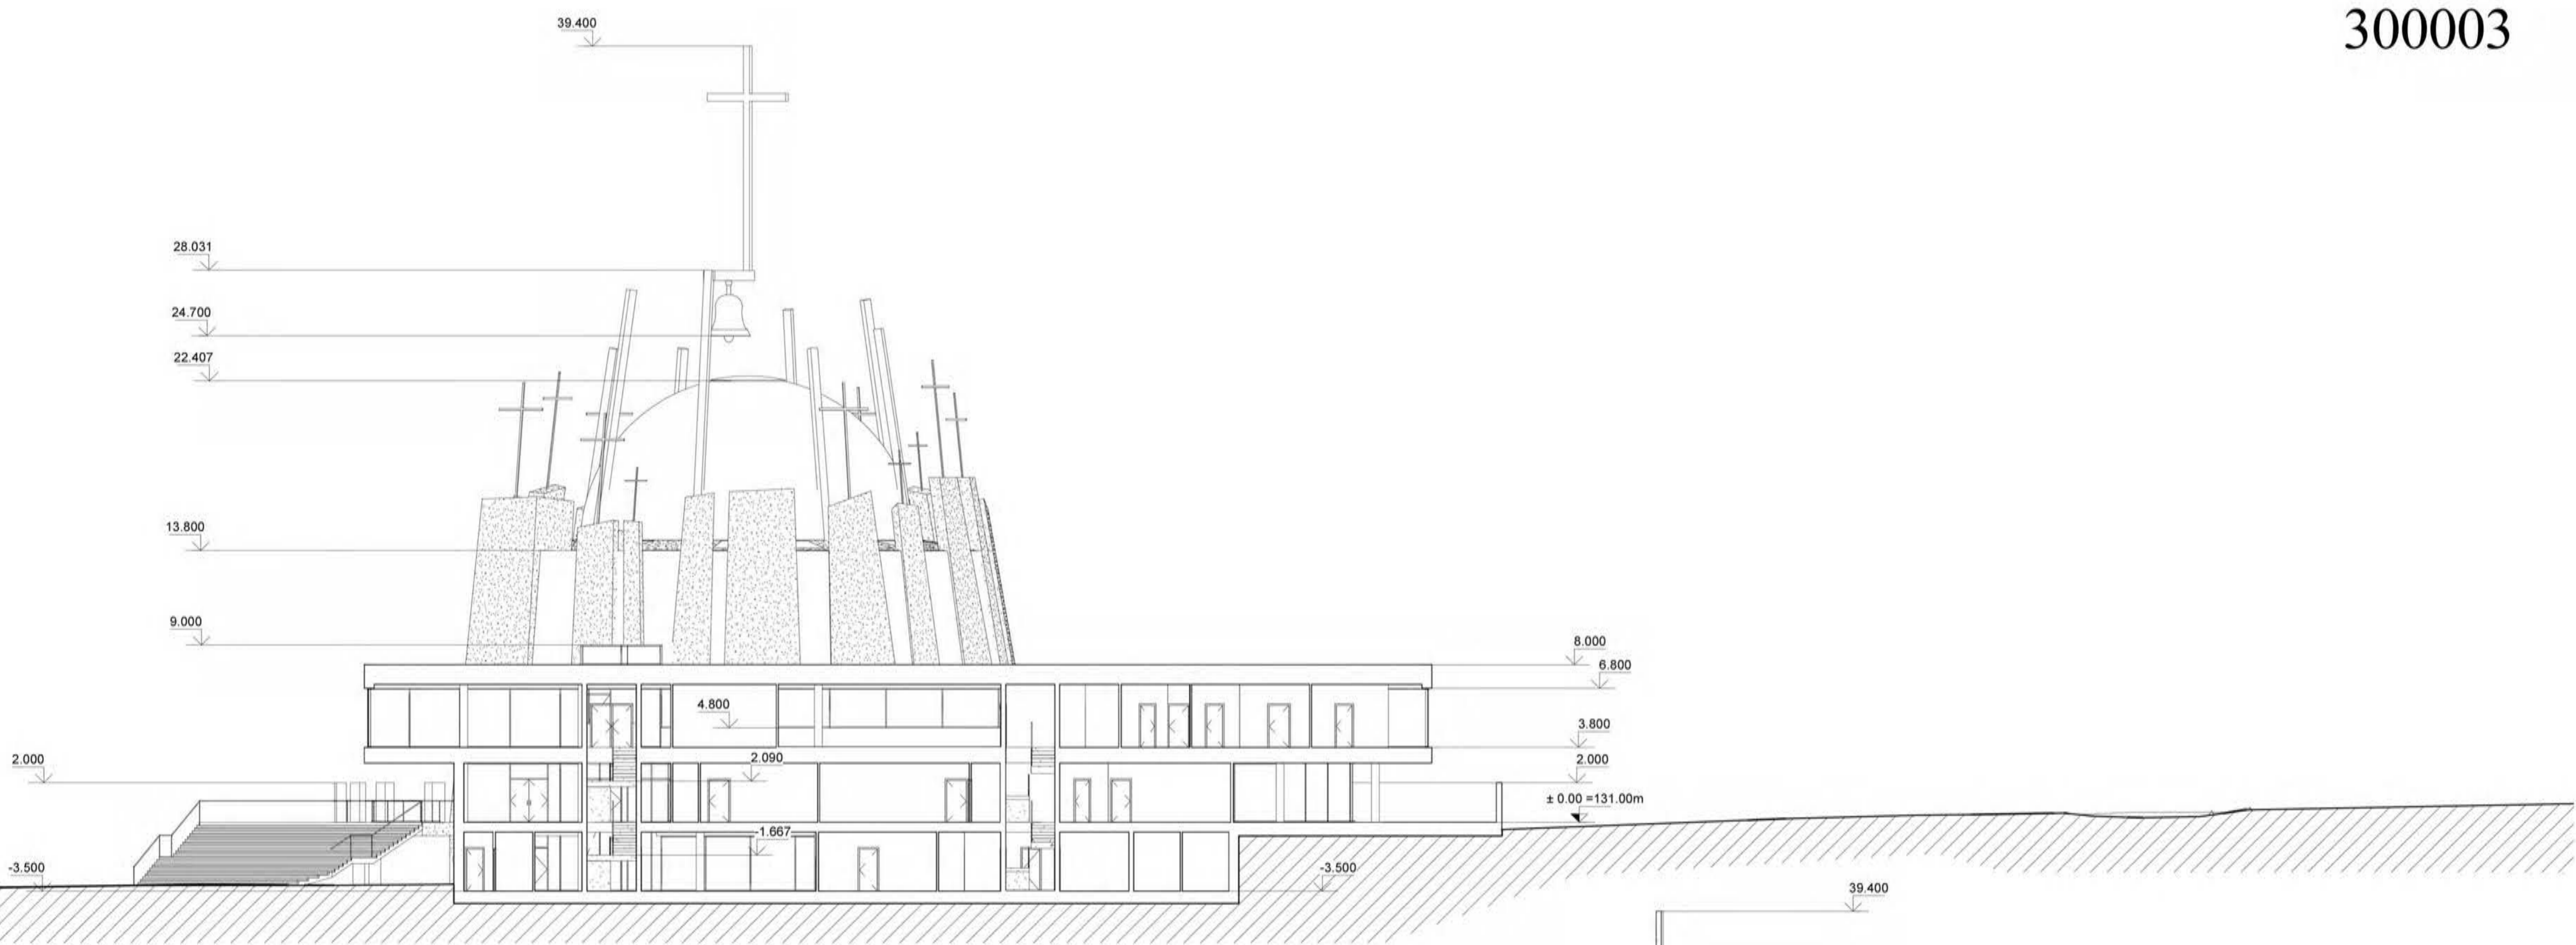

PJŪVIS 1-1 M 1:200

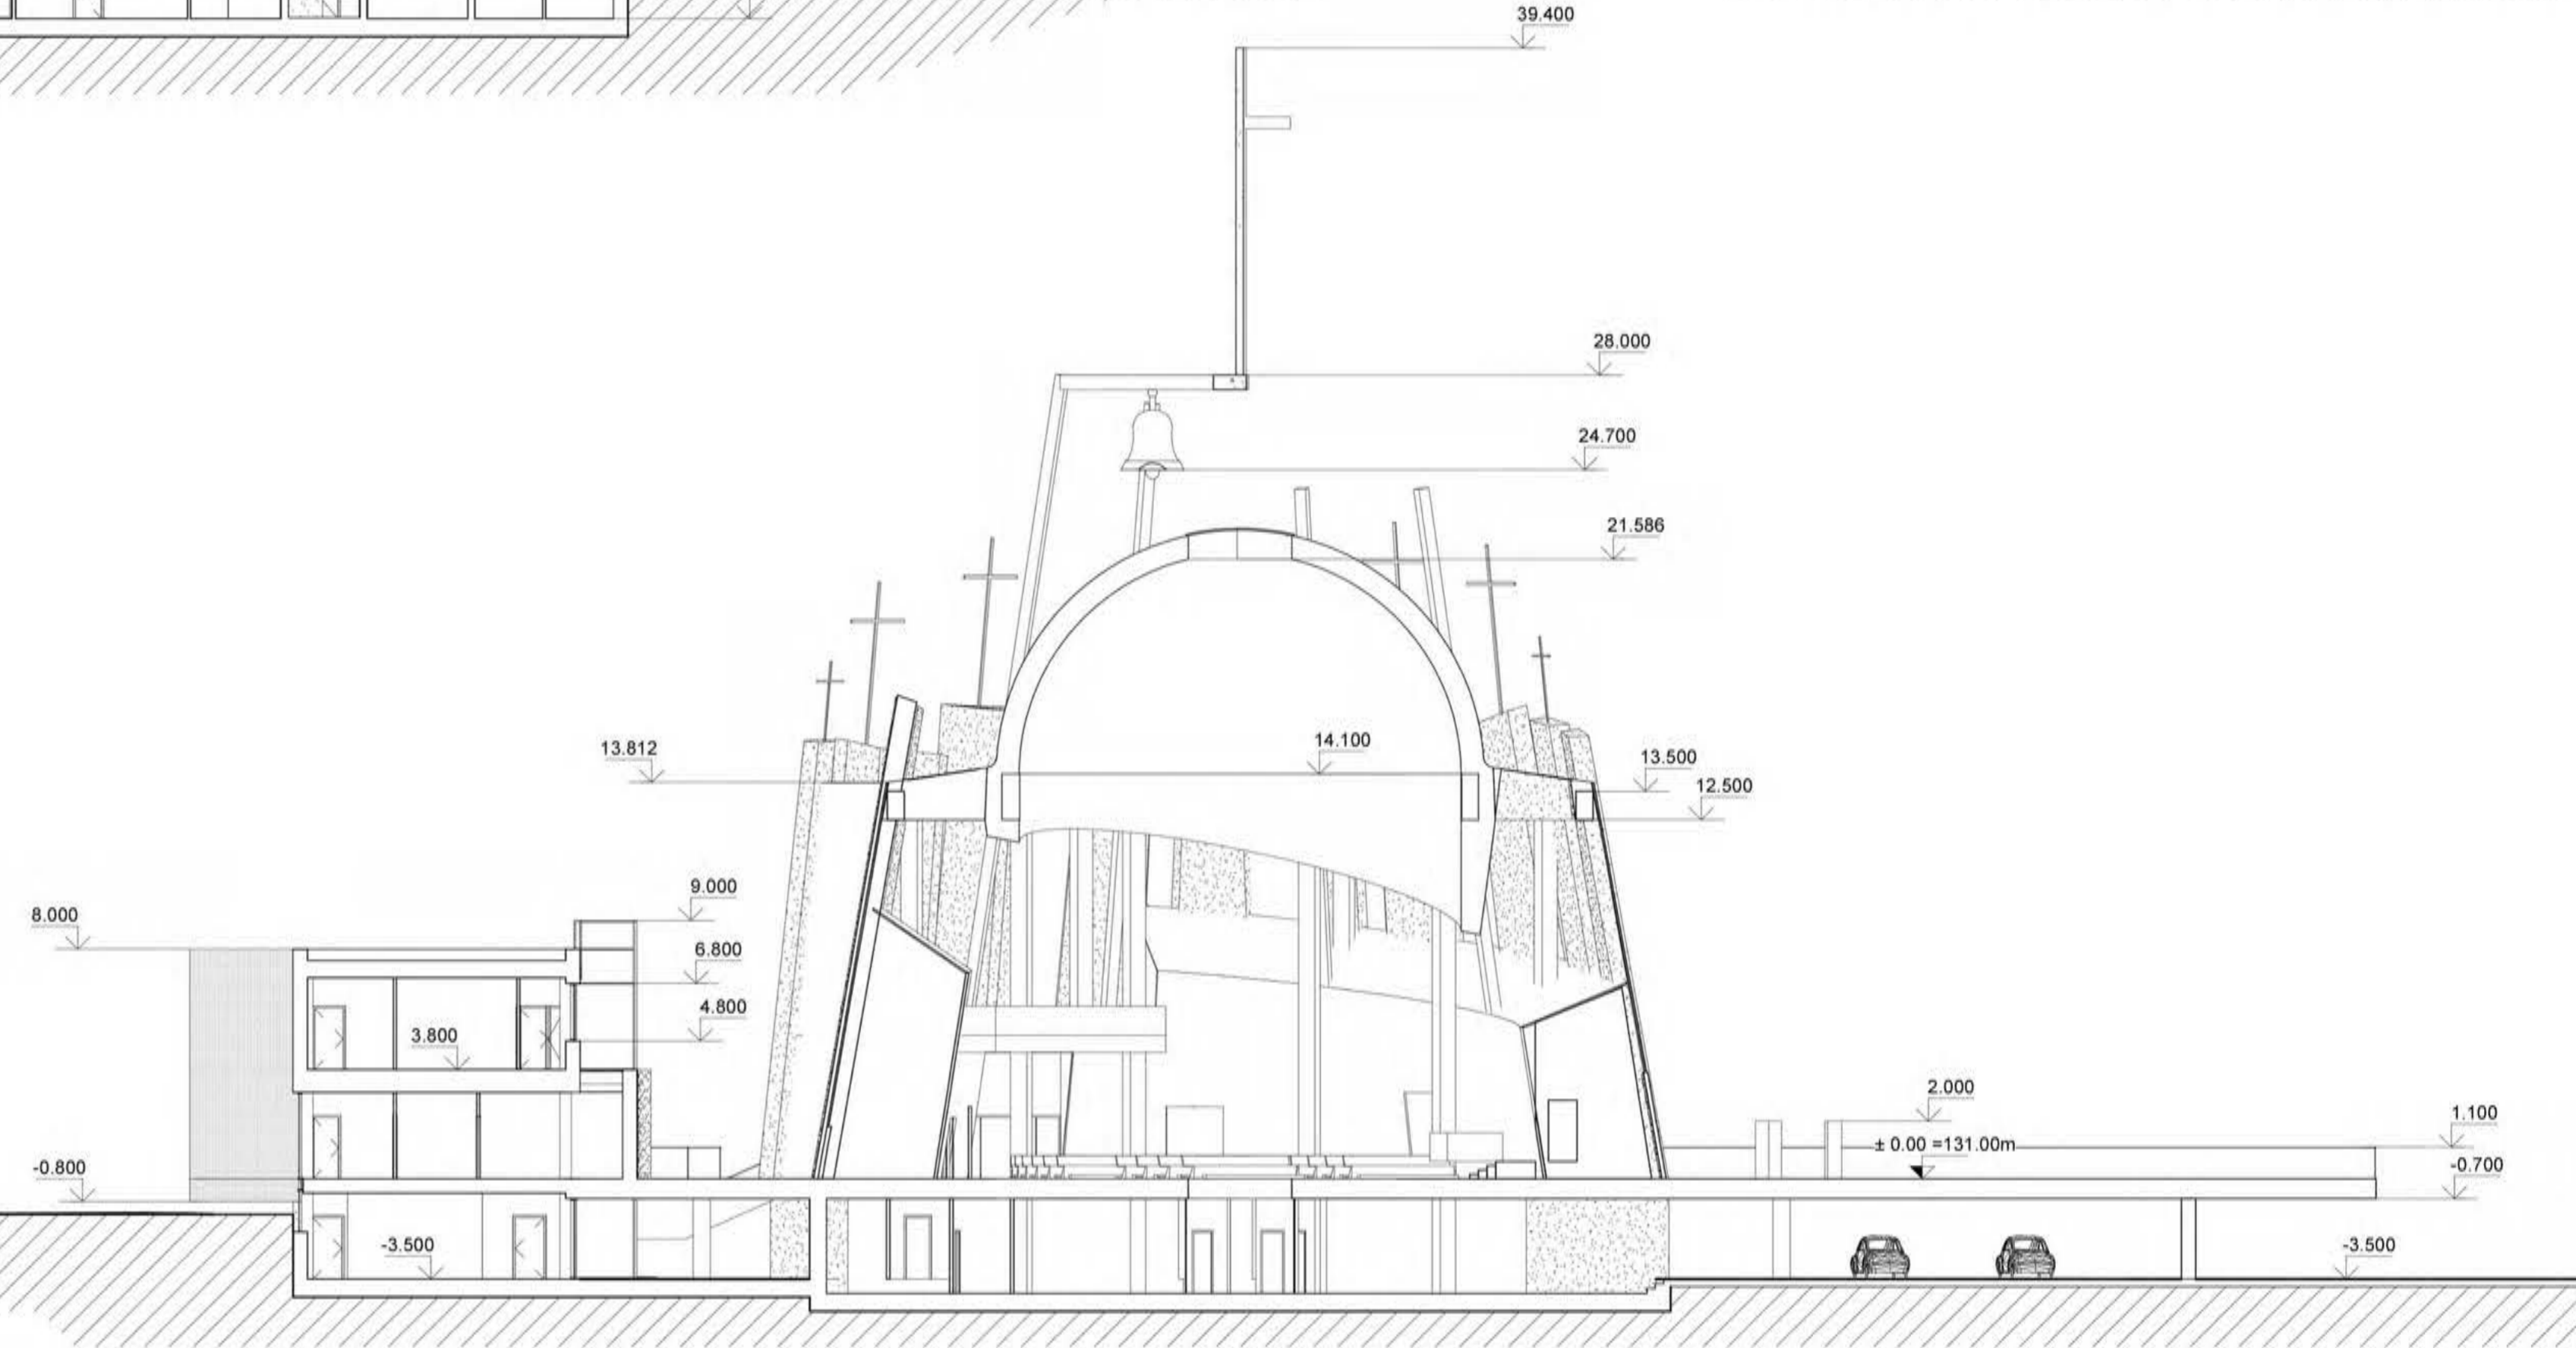

PJŪVIS 2-2 M 1:200

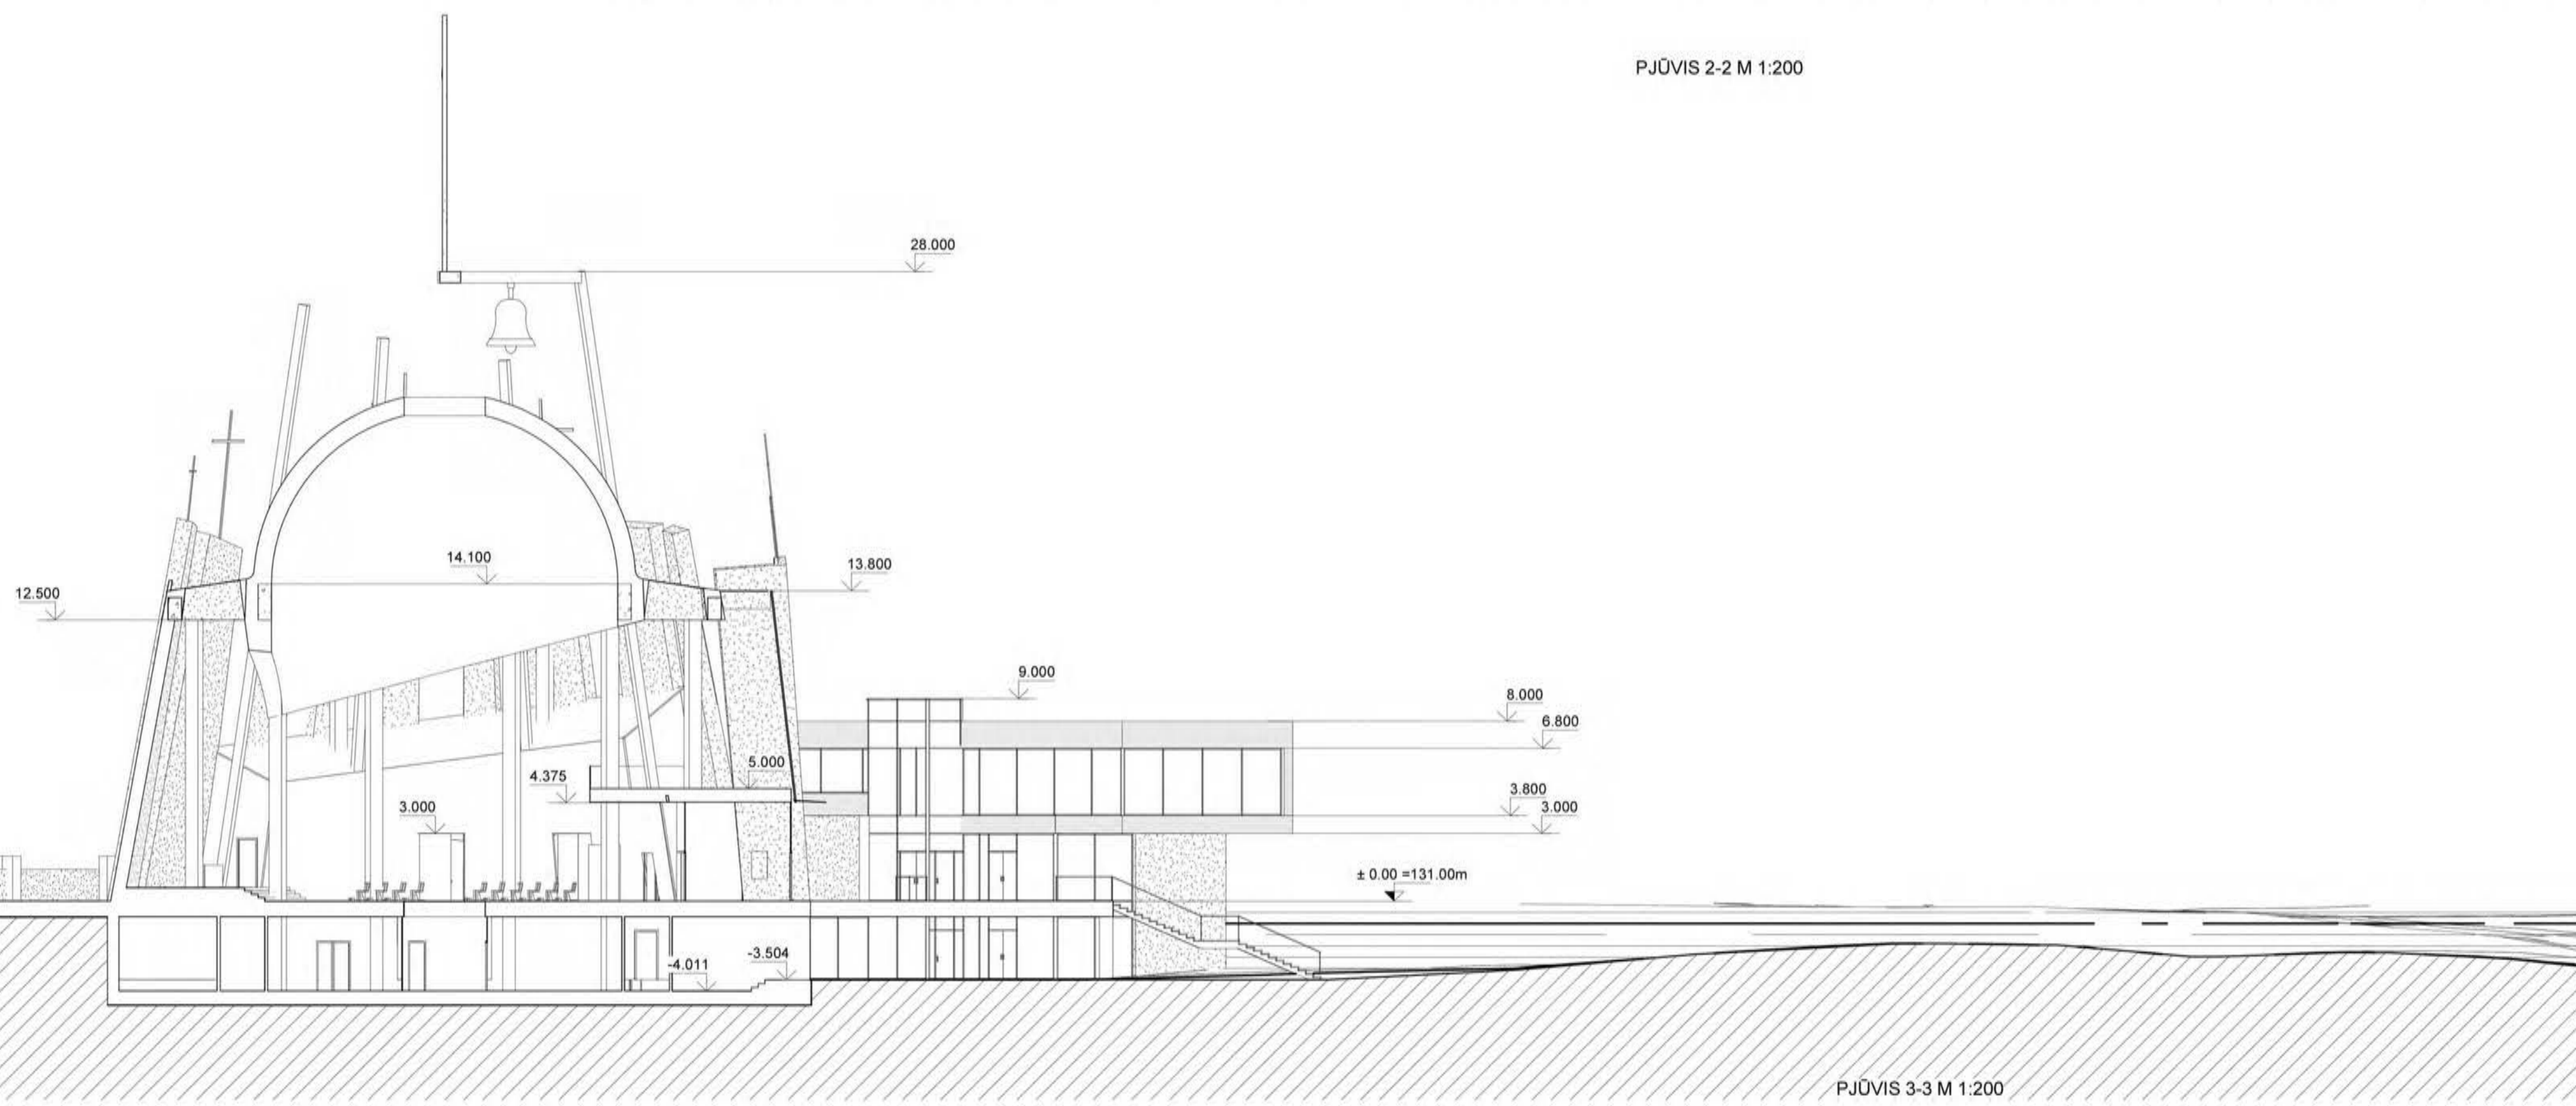

PJŪVIS 3-3 M 1:200



RYTŪ FASĀDAS M 1:100



FOTOMONTAŽAS POZICIJA NR. 1




FOTOMONTAŽAS POZICIJA NR. 3



FOTOMONTAŽAS POZICIJA NR. 2



FOTOMONTAŽAS POZICIJA NR. 3

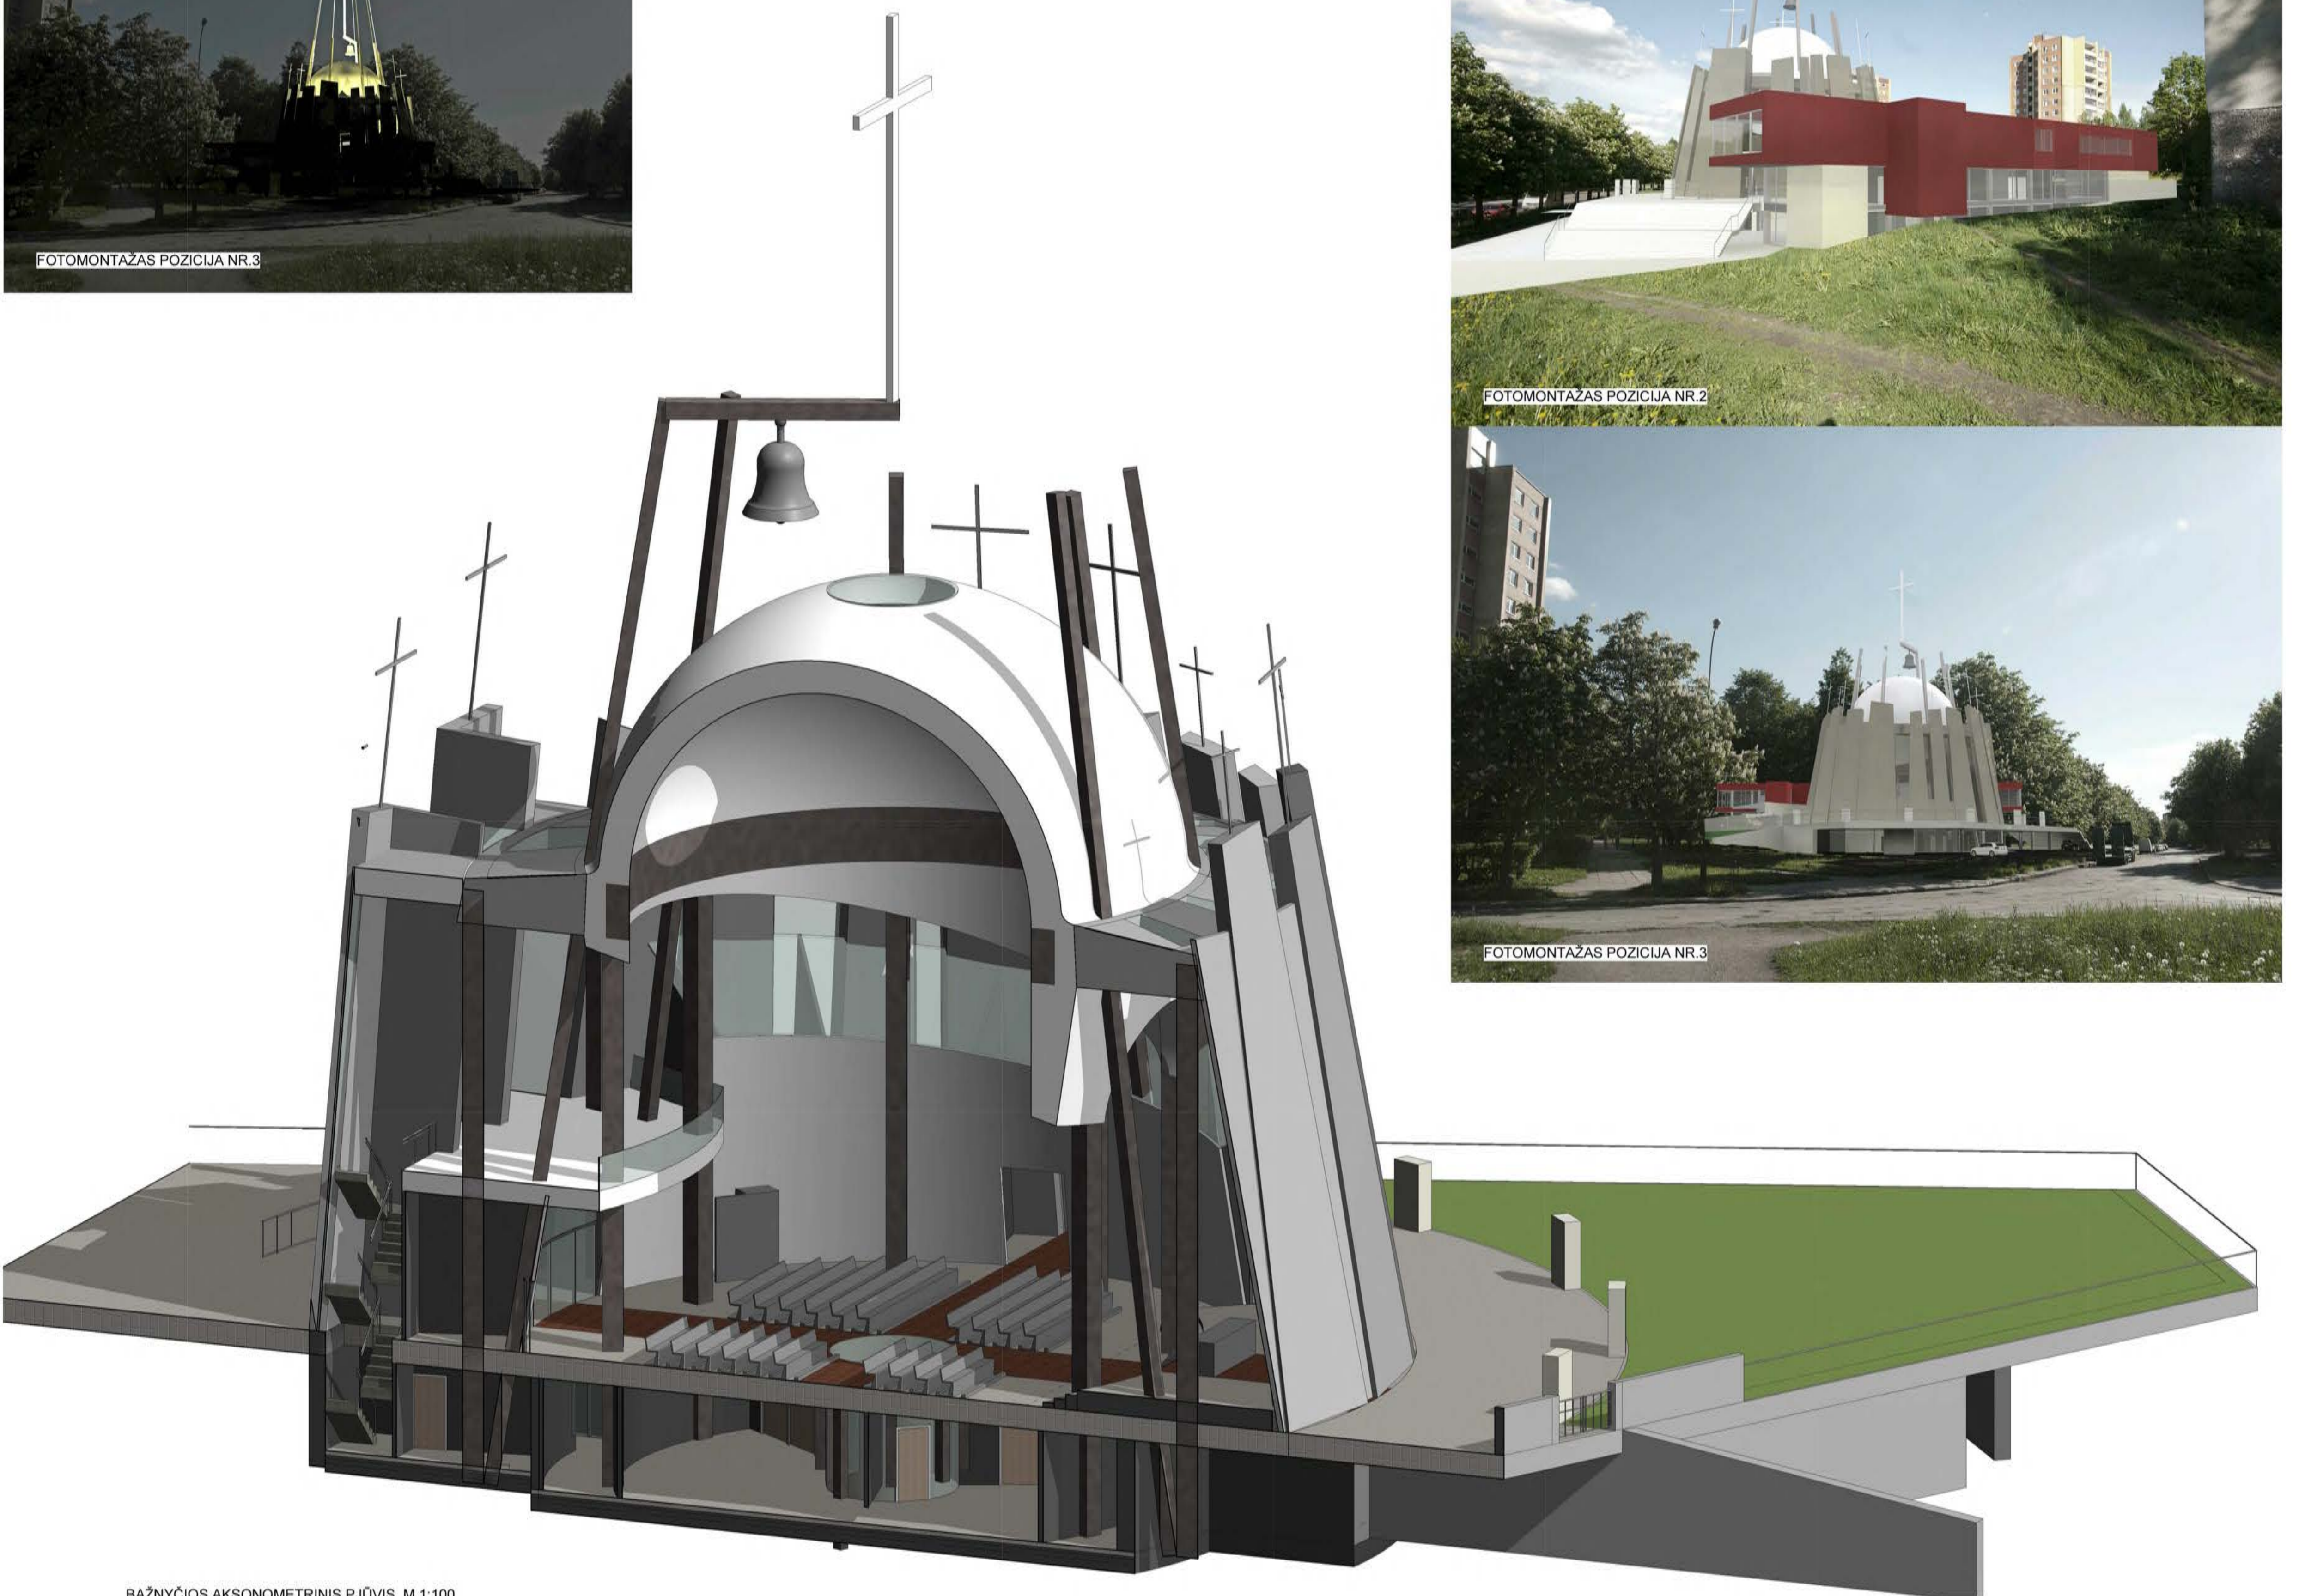

BAŽNYČIOS AKSONOMETRINIS PJŪVIS M 1:100