


VAKARINIS FASADAS

1:200

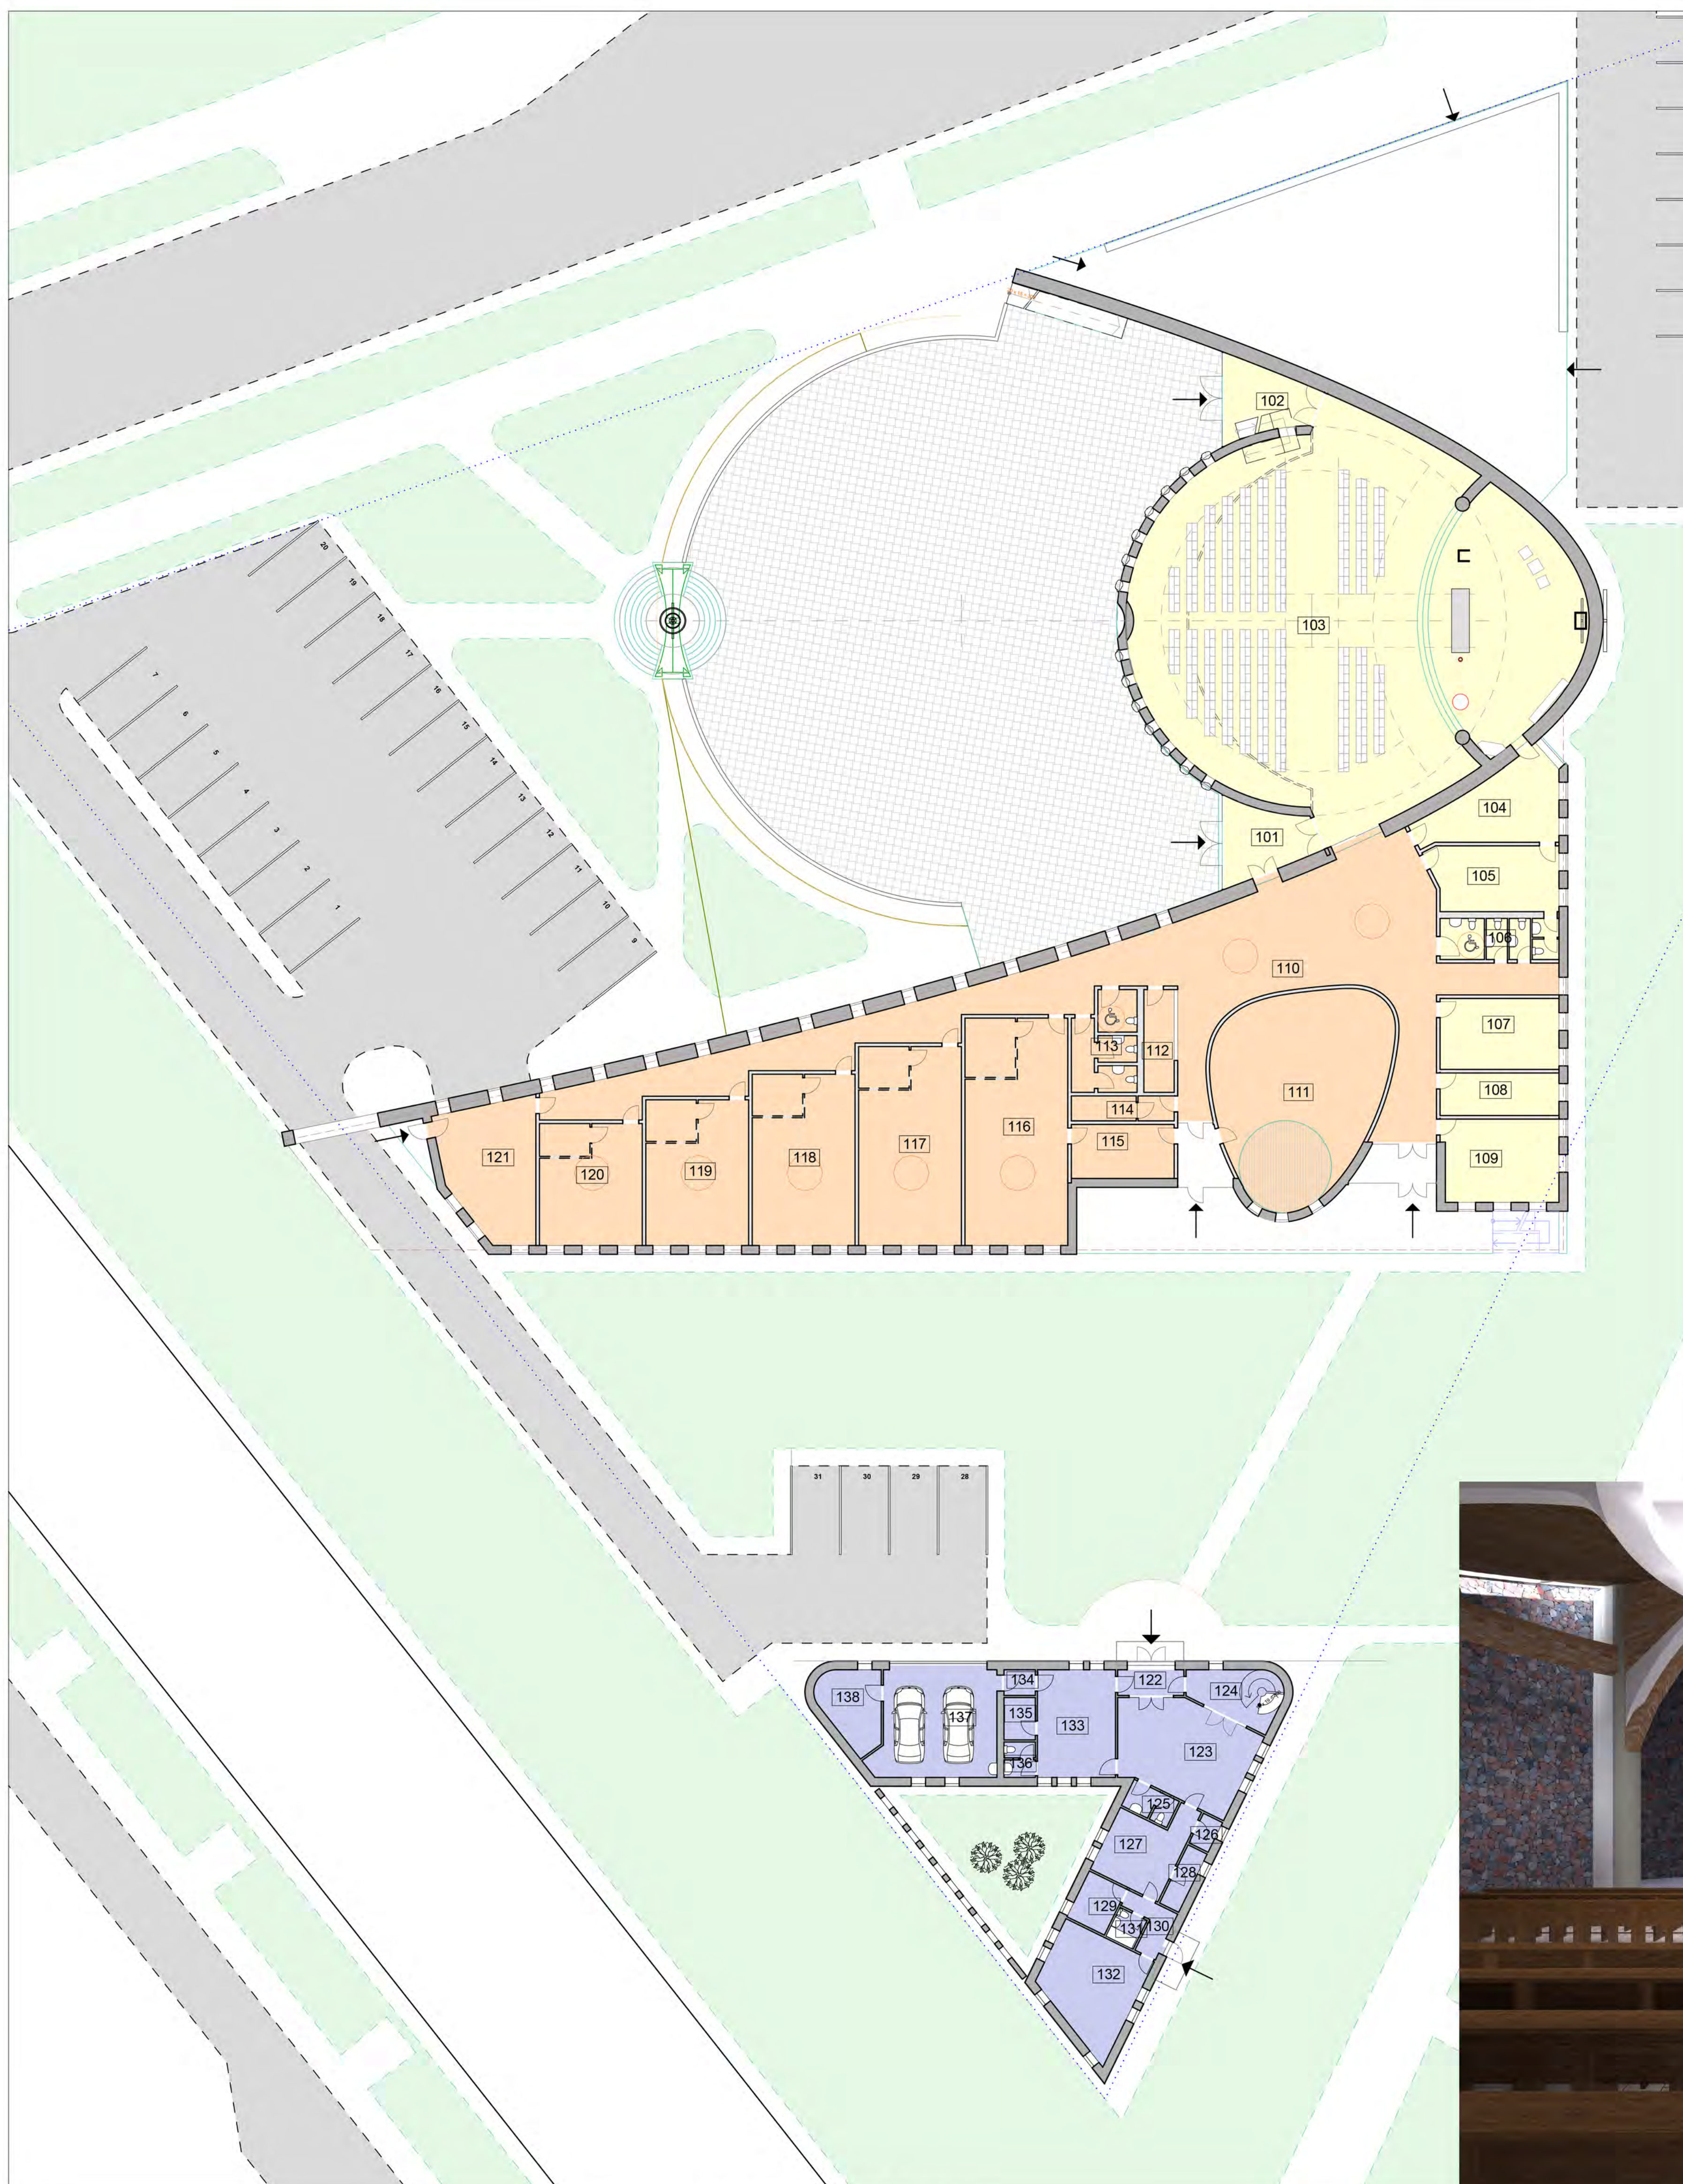


PIRMO AUKŠTO PLANAS

PATALPŲ EKSPLIKACIJA		
Patalpos Nr.	Patalpos pavadinimas	Plotas m ²
BAŽNYČIA		
101	Tamburas	18.32
102	Tamburas	18.30
103	Bažnyčia	442.92
104	Zakristija	28.67
105	Zakristija	28.38
107	Liturginiai reikmenys	26.85
108	Puošmenų patalpa	16.10
109	Raktinė	30.50
		607,44 m²
KLEBONIJA		
122	Tamburas	5.41
123	Svetainė-valgomasis	38.57
124	Holas	14.70
125	WC	4.65
126	Inv. sandėlis	2.23
127	Virtuvė	18.63
128	Pagalbinė pat.	4.38
129	Skalbykla	6.76
130	Tamburas	5.61
131	WC	3.03
132	Semininkės kamb.	29.29
133	Sporto salė	27.47
134	Tamburas	2.56
135	Inv. sandėlis	4.22
136	WC	3.53
137	Garažas	41.84
138	Sandėlis	13.89
202	Holas - koridorius	45.63
203	Klebono butas	46.05
204	Drabužinė	7.17
205	WC	4.61
206	Drabužinė	7.17
207	WC	4.61
208	Vikaro butas	33.80
209	Inventoriaus sandėlis	8.93
210	Svečių kambarys	18.24
211	WC	4.43
212	Drabužinė	2.91
213	WC	4.43
214	Drabužinė	2.91
215	Svečių kambarys	13.65
		431,31 m²
LAIDOJIMO NAMAI		
001	Holas	34.69
002	Rūbinė	12.63
003	WC	3.78
004	WC	5.74
005	Holas	51.37
006	Paruduktuvių	88.88
006	Mušoj salė	50.09
009	Gimnazių patalpa	15.36
010	Didžioji salė	70.22
011	Valytojų patalpa	5.76
012	Patalpų parengimo patalpa	26.46
013	Gimnazių patalpa	16.83
		381,81 m²
SOC. CENTRAS		
007	Valgykla	127.95
106	WC	15.55
110	Bendras foje	233.70
111	Parapijos salė	100.74
112	Rūbinė	9.92
113	WC	19.11
114	Valytojų patalpa	8.16
115	Virtuvė	17.68
116	Vaikų užimtumo centras	74.40
117	Apšviet. katechetinis centras	65.08
118	Jaunimo centras	56.03
119	Šeimų centras	47.66
120	Karitas	39.89
121	Vaikų su negalia centras	38.21
		854,08 m²
TECH. PATALPOS		
014	Šiluminis mazgas	33.70
015	Elektros skydinė	17.94
016	Sodininko patalpa	18.19
017	Koridorius	15.64
018	Sandėlis	19.31
019	Ukvedžio patalpa	26.07
020	Garažas	59.32
		189,17 m²
		2463,81 m²




1:200

1.

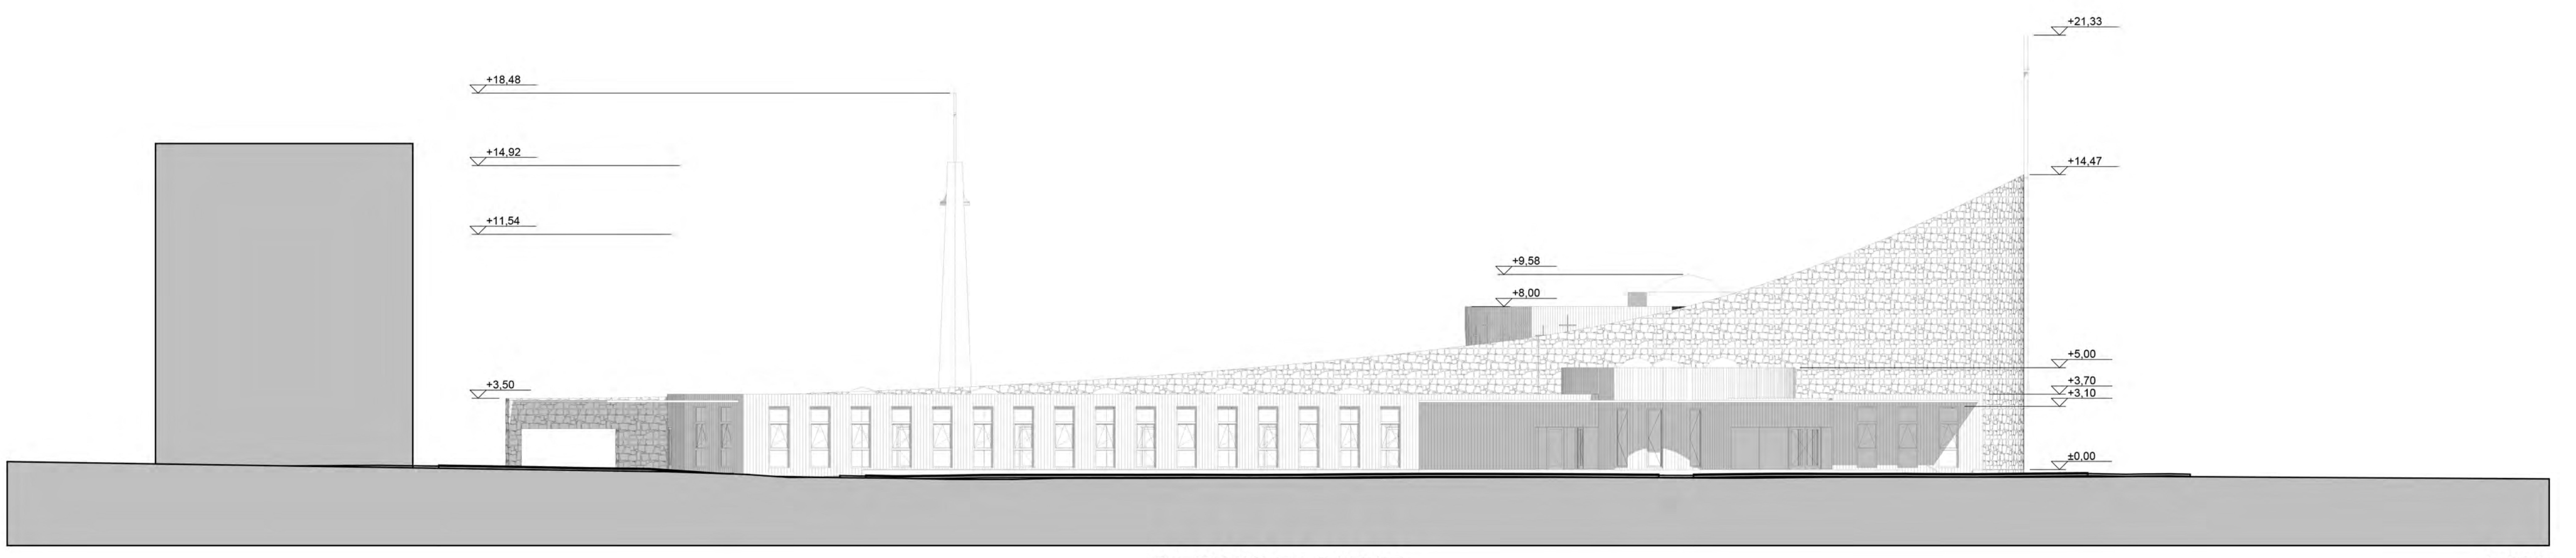


PIETINIS FASADAS

1:200

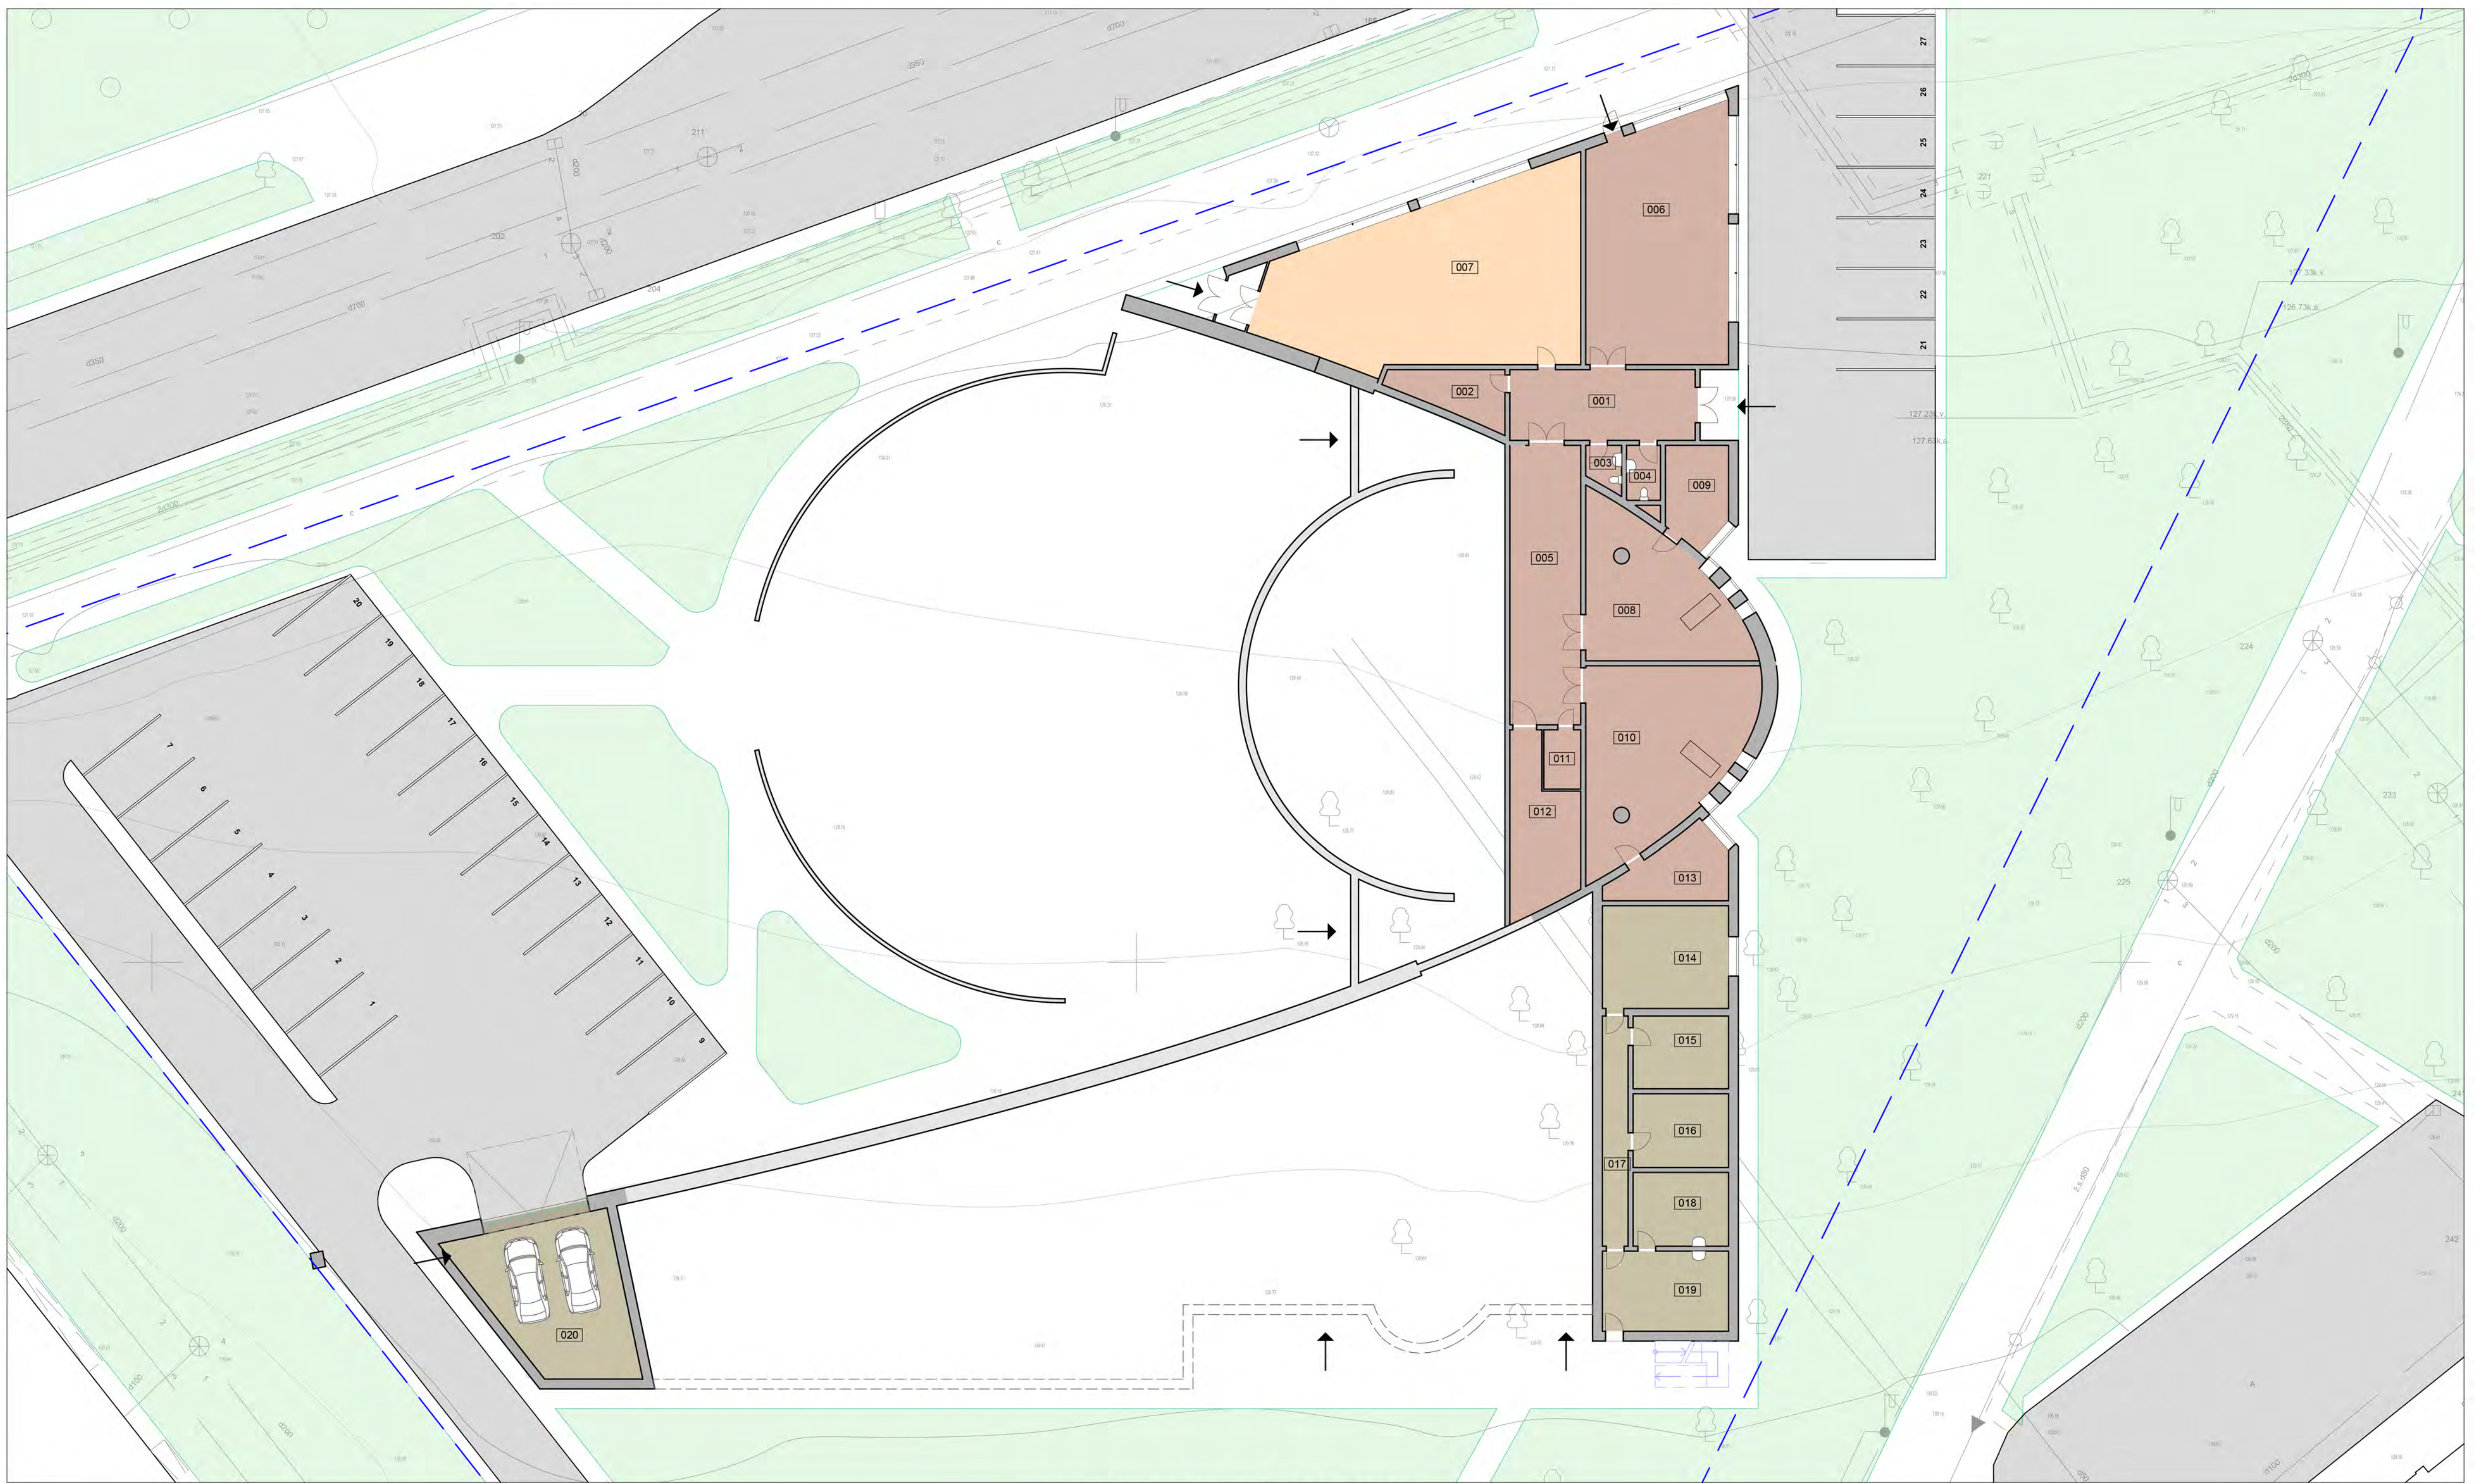

0. COKOLINIO AUKŠTO PLANAS

1:200

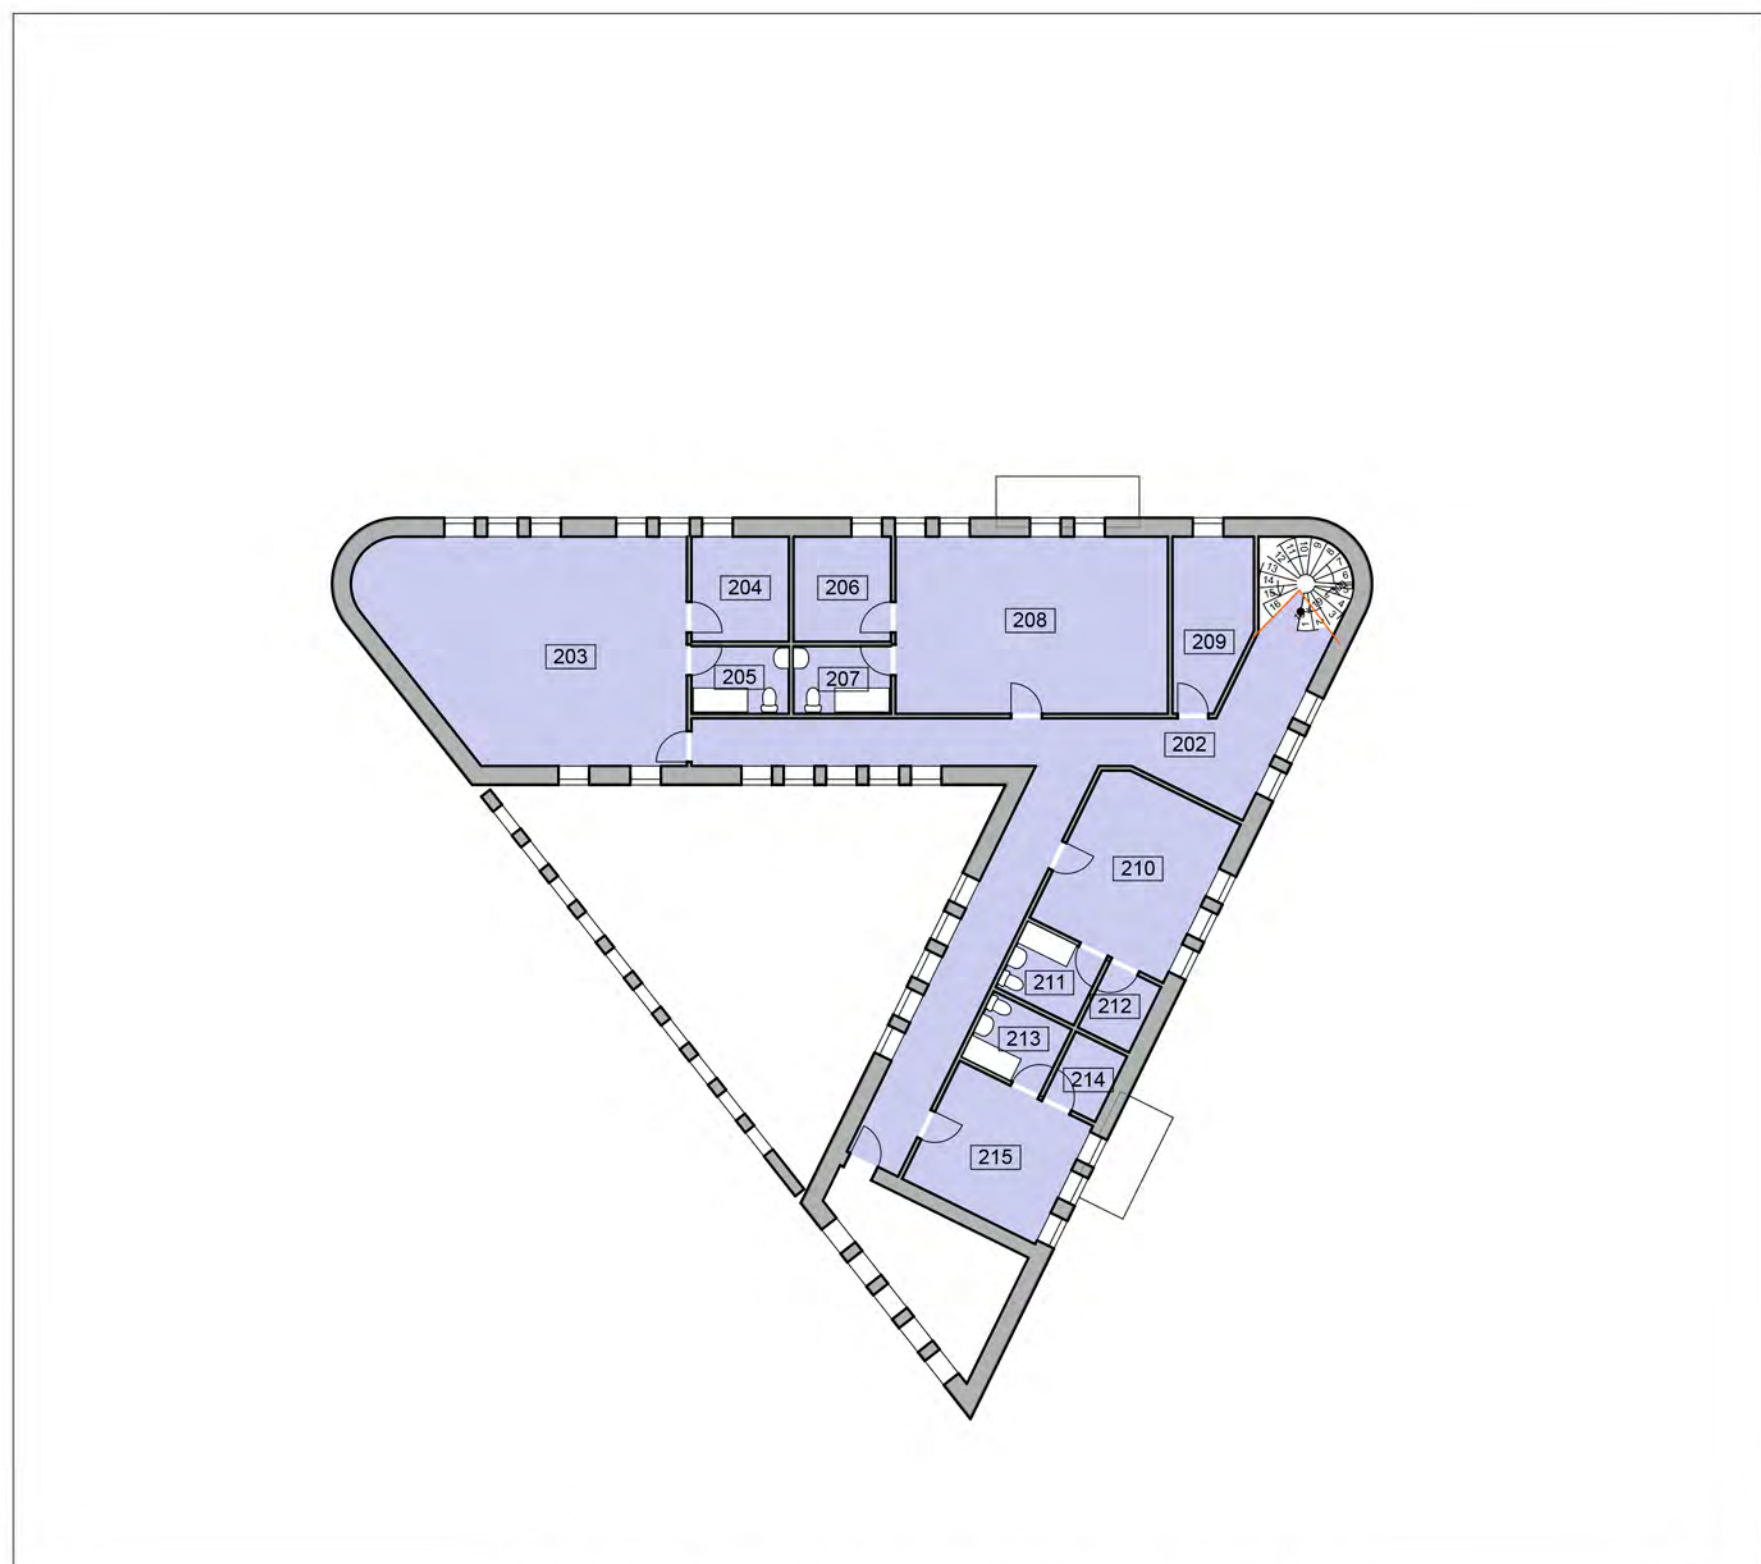

2. KLEBONIJS 2 AUKŠTO PLANAS


1:200






ŠIAURINIS FASADAS

1:200

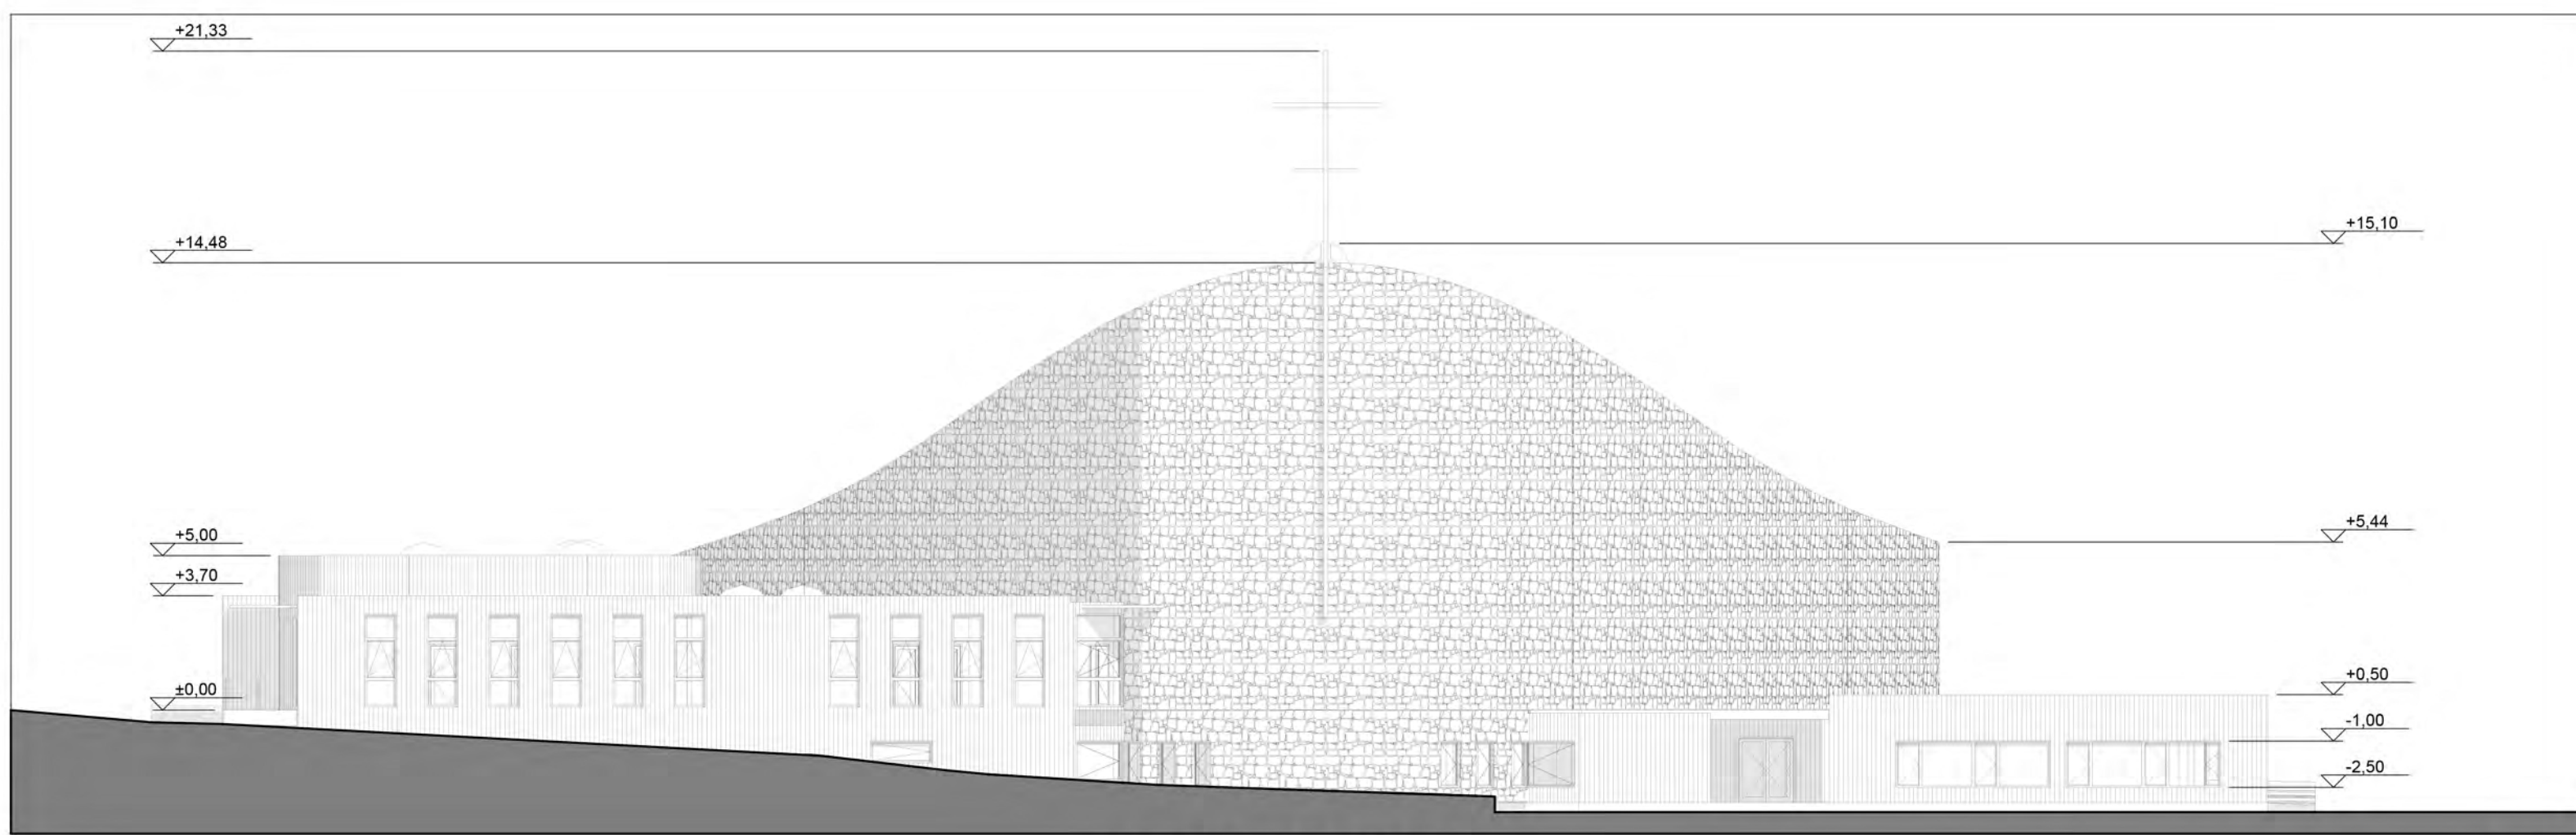


RYTINIS FASADAS

1:200

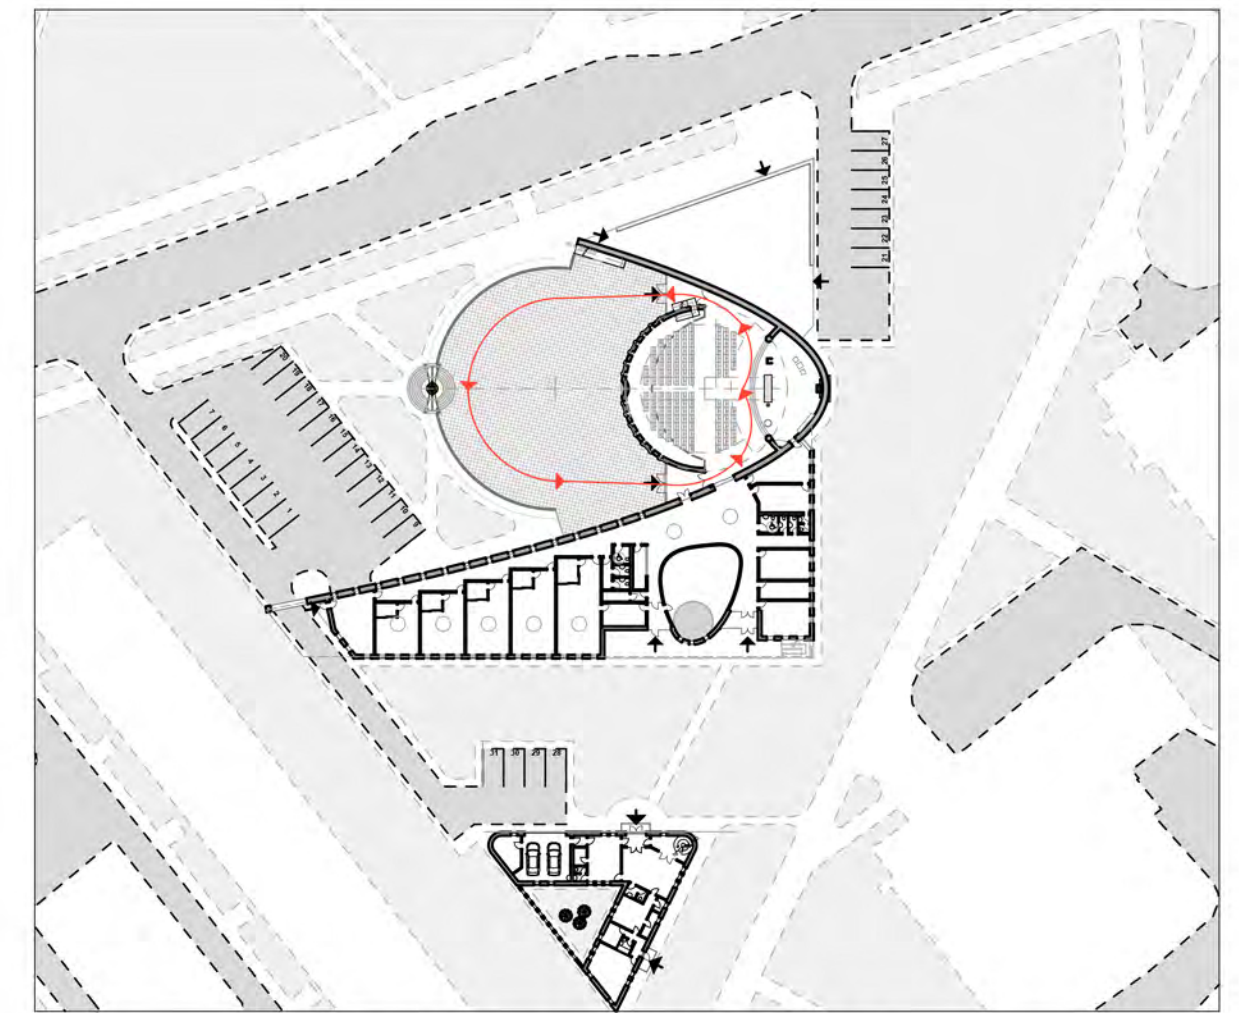


1. PROCESIŲ SCHEMA 1:1000

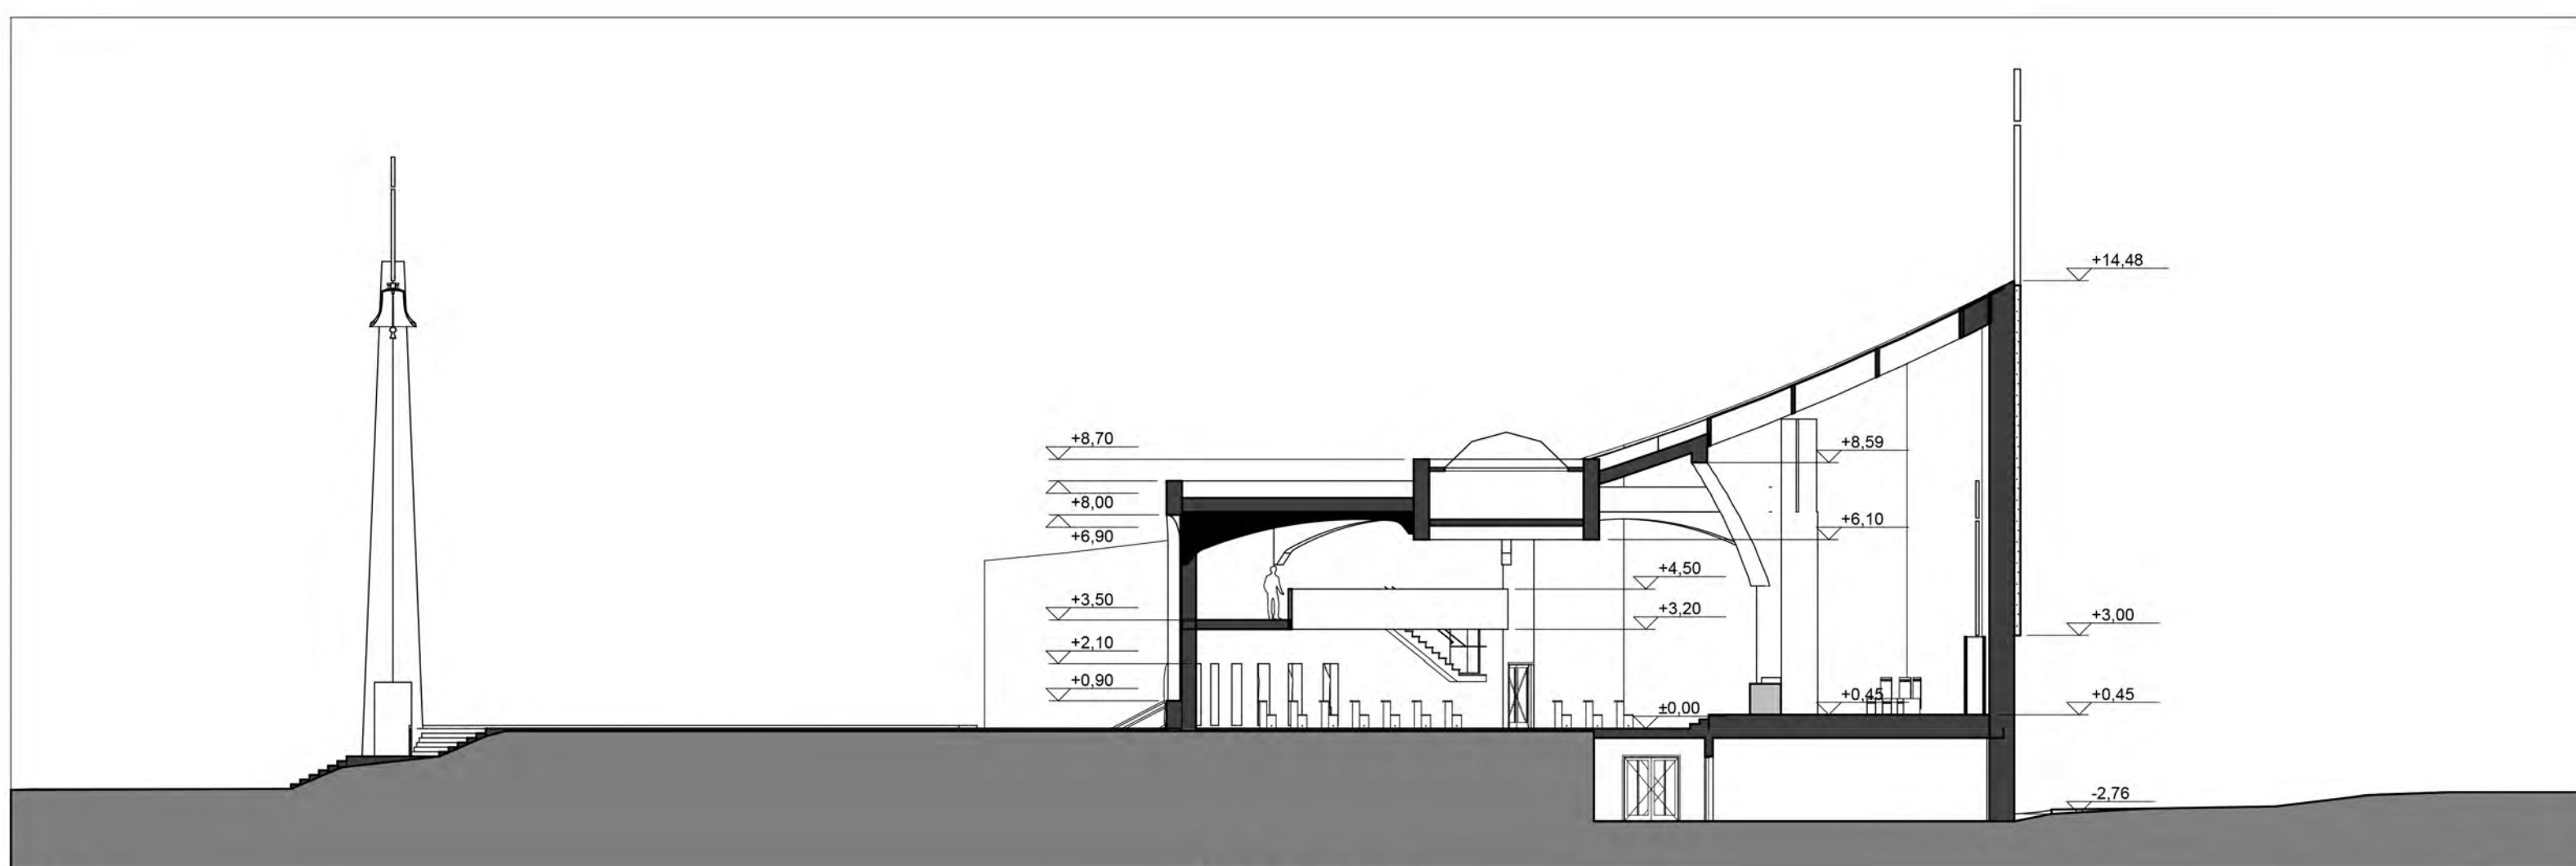


S-02

PJŪVIS 2-2


1:200

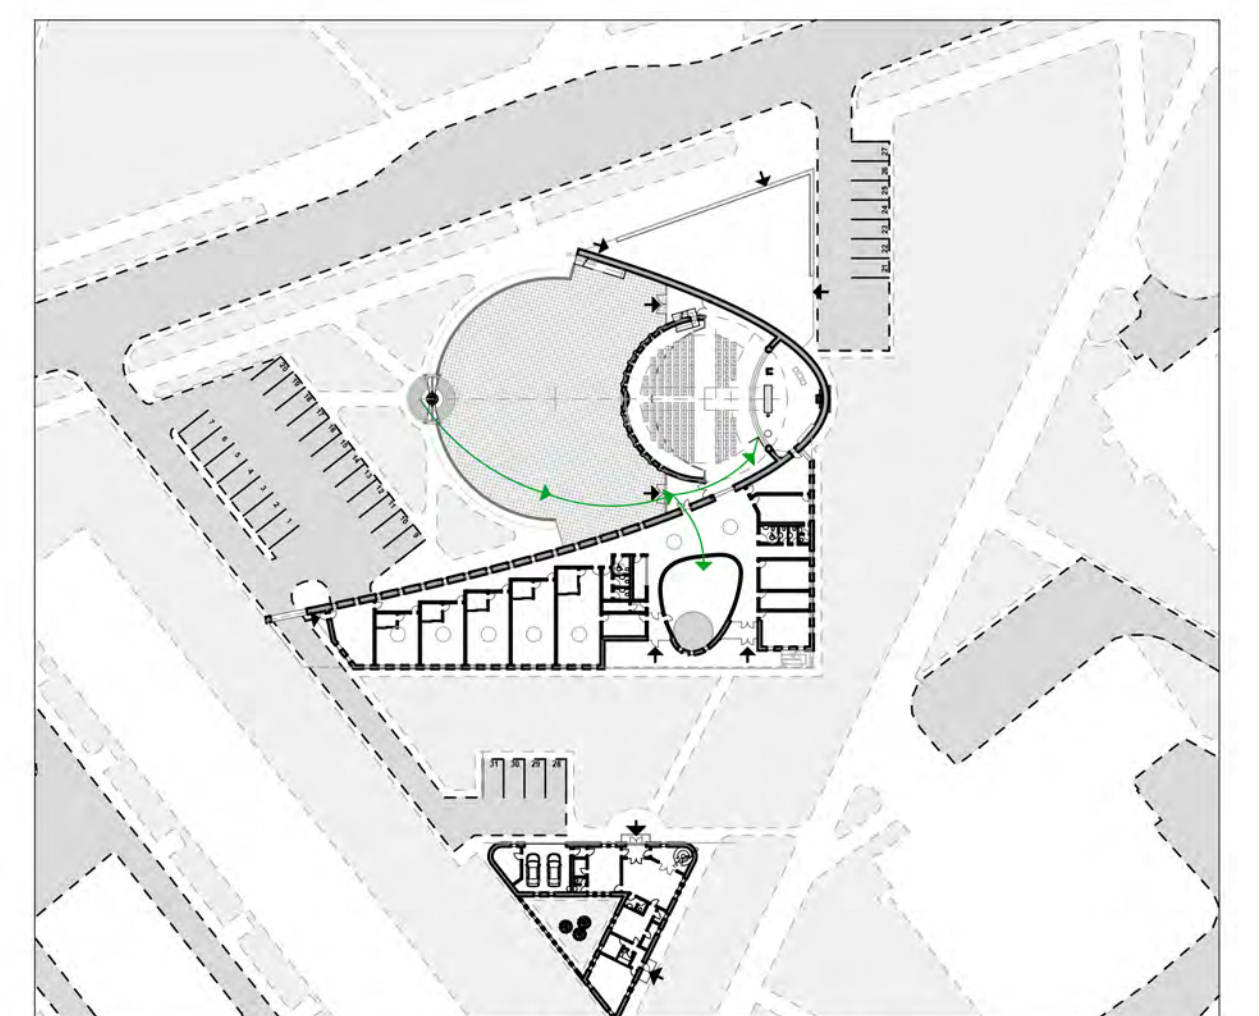

1. KRIKŠTYNŲ SCHEMA 1:1000

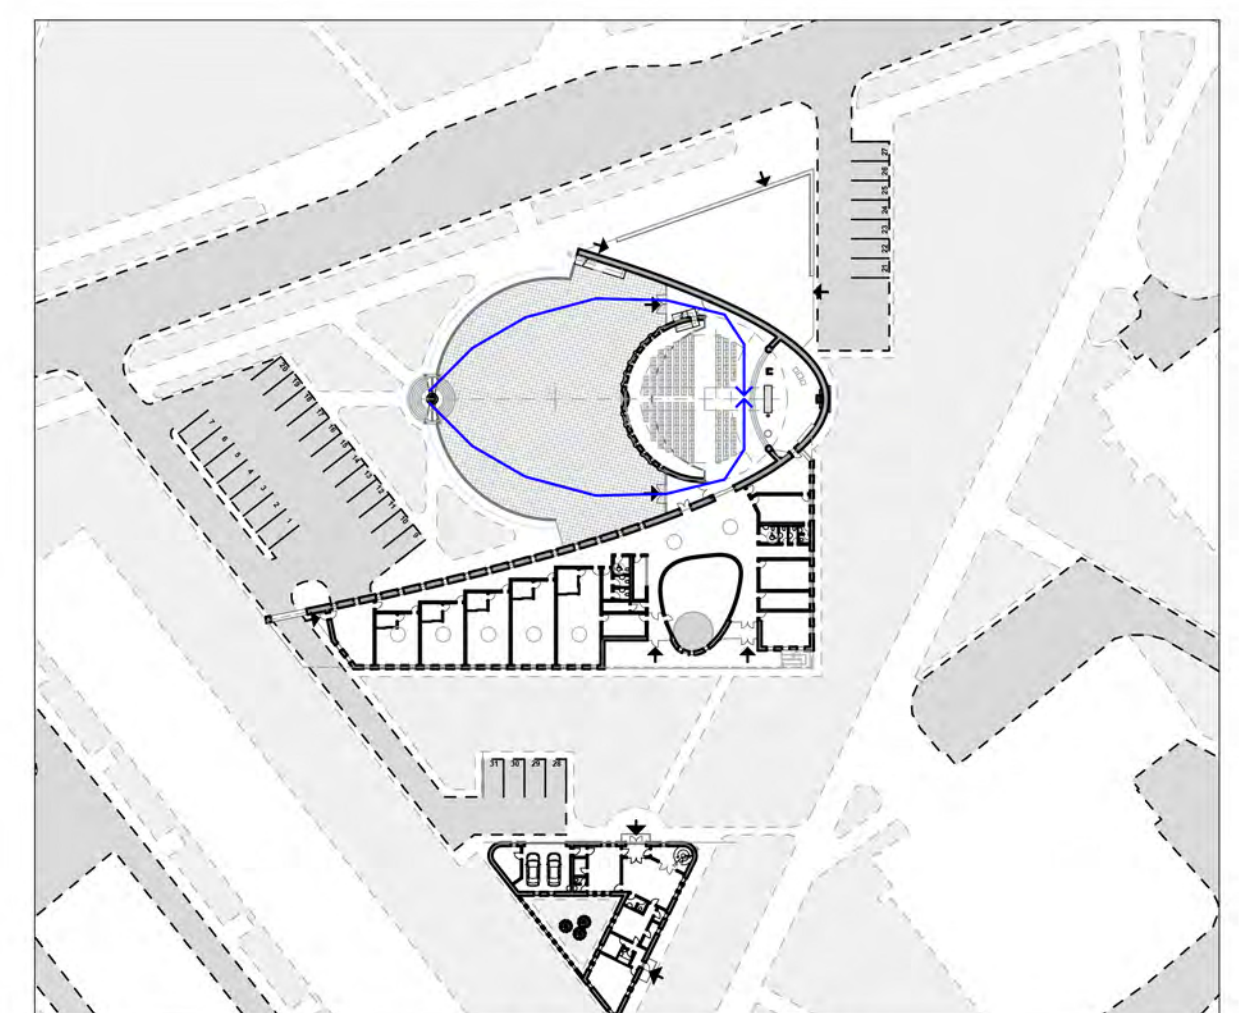

1. VESTUVIŲ SCHEMA 1:1000

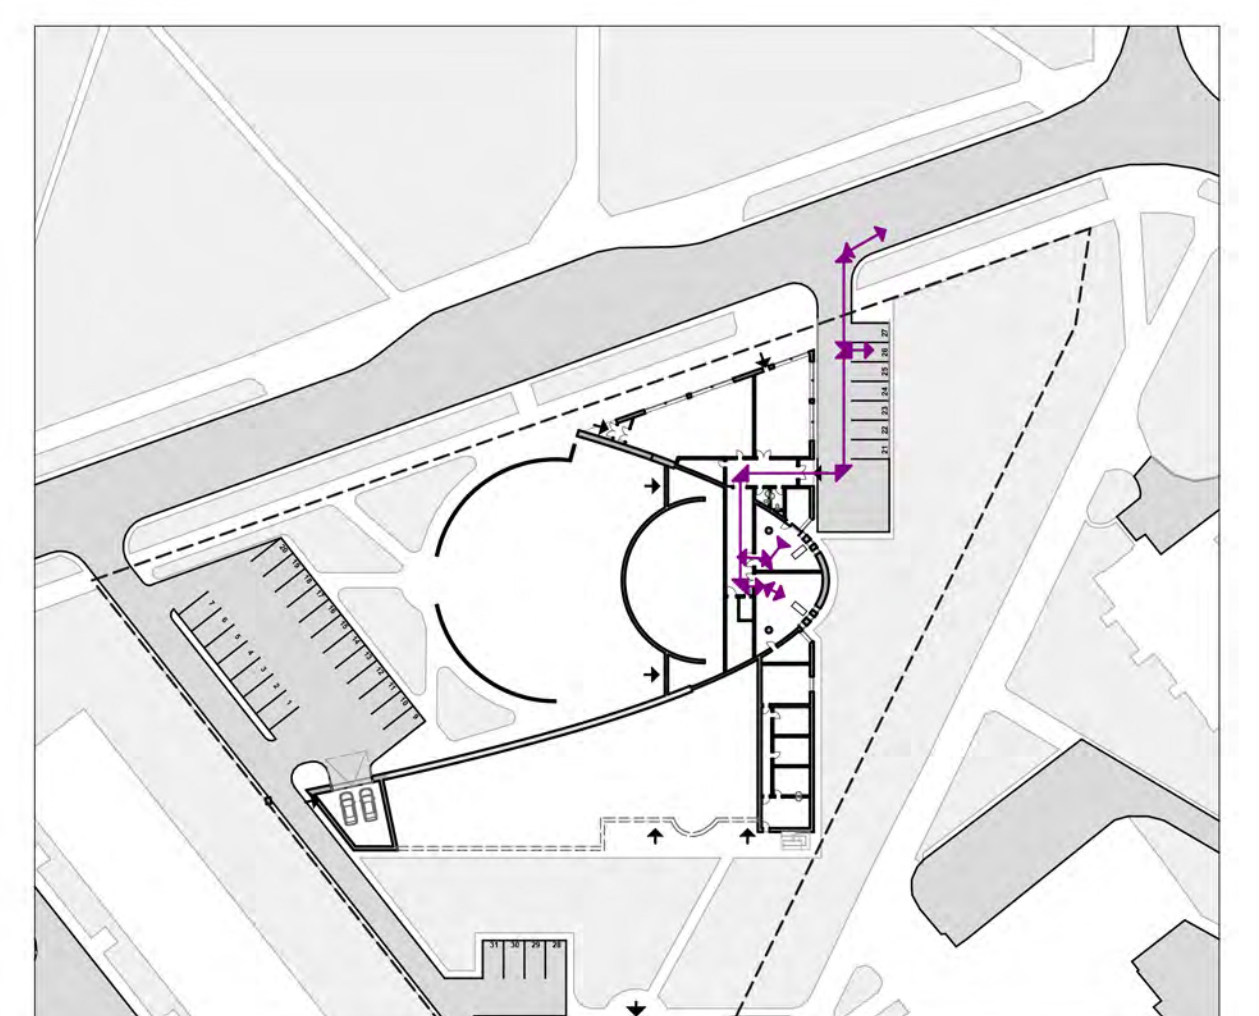

0. LAIDOTUVIŲ SCHEMA 1:1000