


DIEVO GAILESTINGUMO BAŽNYČIOS ŠIAULIUOSE ARCHITEKTŪRINĖS KONCEPCIJOS (PROJEKINIŲ PASIŪLYMŲ) KONKURSINIS PROJEKTAS

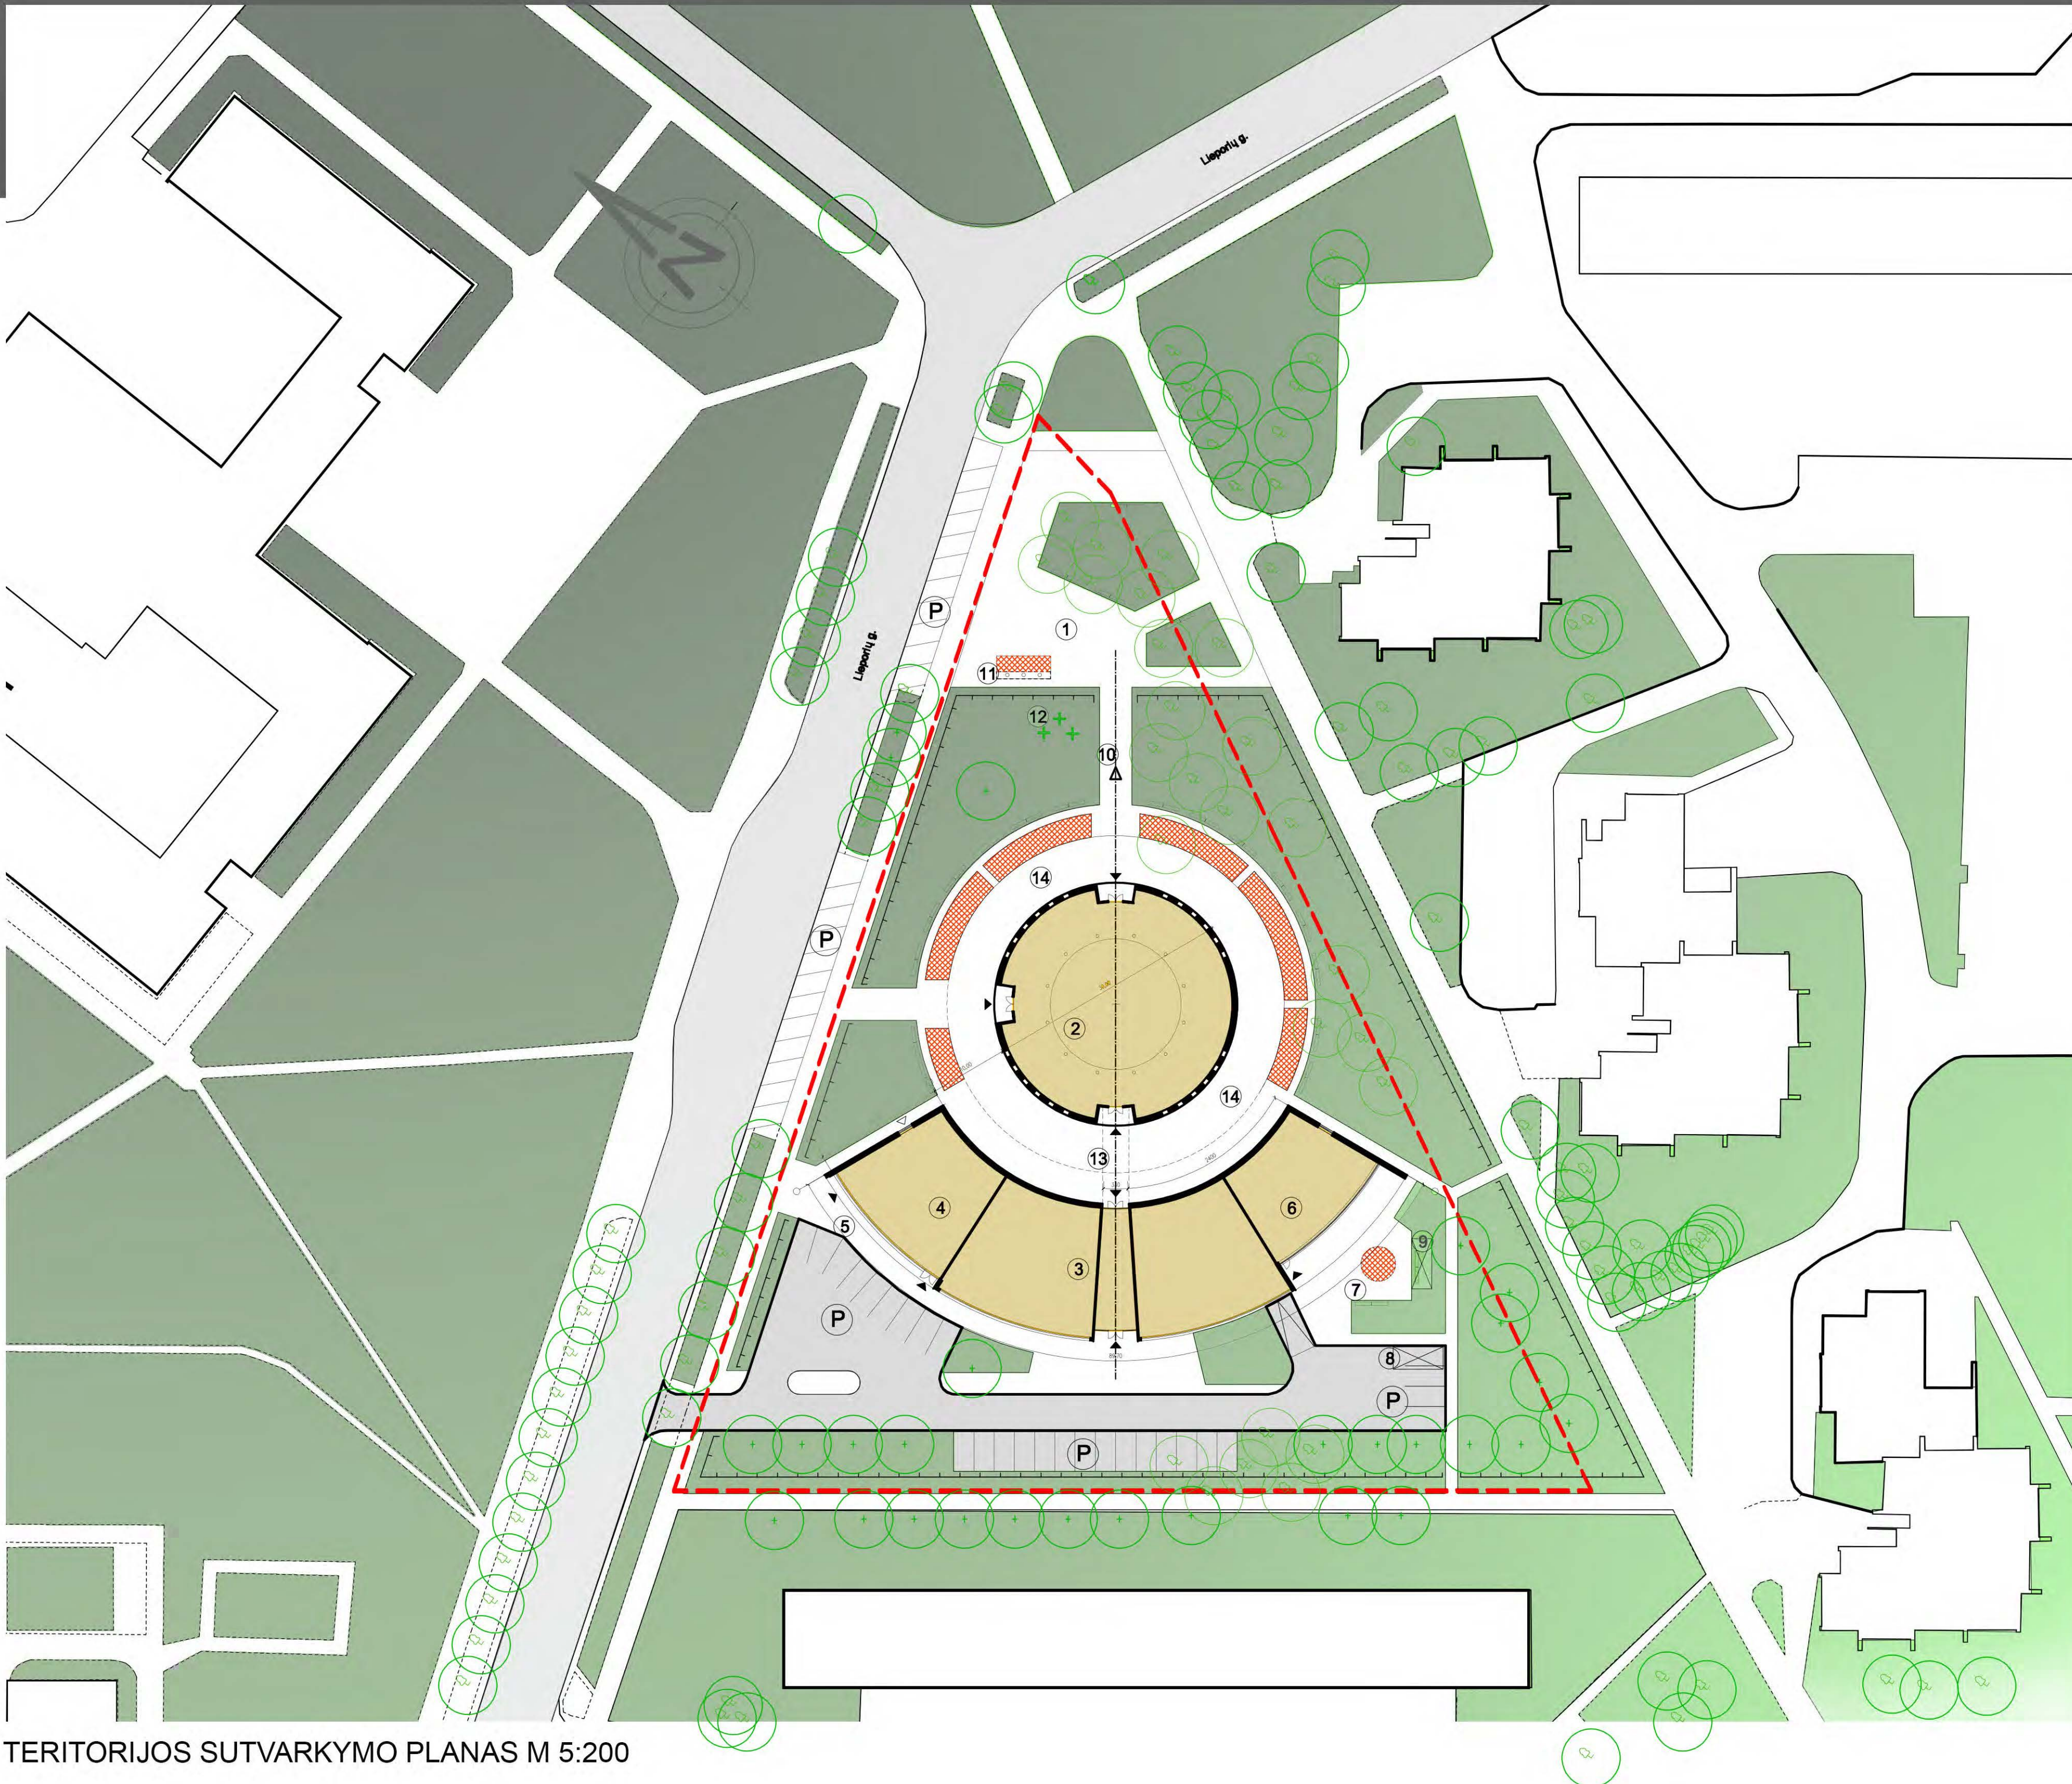

TERITORIJOS SUTVARKYMO PLANAS M 1:500


EKSPLIKACIJA

1. LANKYTOJŲ PASKIRSTOMOJI AIKŠTĖ
2. BAŽNYČIOS PASTATAS
3. PARAPIJOS NAMAI SU SOCIALINIŲ PASLAUGŲ CENTRU
4. LAIDOJIMO NAMAI
5. LAIDOJIMO NAMŲ KIEMAS
6. KLEBONIJA
7. KLEBONJOS KIEMAS SU POILSIO ZONA
8. STOGINE AUTOMOBILIUI
9. PAVESINĖ
10. VARPINĖ
11. VĒLIAVŲ STIEBAI
12. PROGINIŲ PAMINKLŲ VIETA
13. POŽEMINIS KORIDORIUS
14. ŠVENTORIUS

SUTARTINIAI ŽYMĖJIMAI

- PROJEKTUOJAMI PASTATAI
- ESAMI PASTATAI
- ĮĖJIMAI
- ŽELDINIAI
- GĒLYNAI
- BETONO PLYTELIŲ IR TRINKELIŲ DANGA
- ASFALTO DANGA
- AUTOMOBILIŲ STOVĖJIMO AIKŠTELĖS
- BAŽNYČIOS KOMPLEKSO KOMPOZICINĖ SIMETRIJOS AŠ
- SKLYPO RIBA
- TERITORIJOS APTVĖRIMAS
- SUOLAI
- ESAMI MEDŽIAI
- PROJEKTUOJAMI MEDŽIAI

TERITORIJOS SUTVARKYMO PLANAS M 5:200

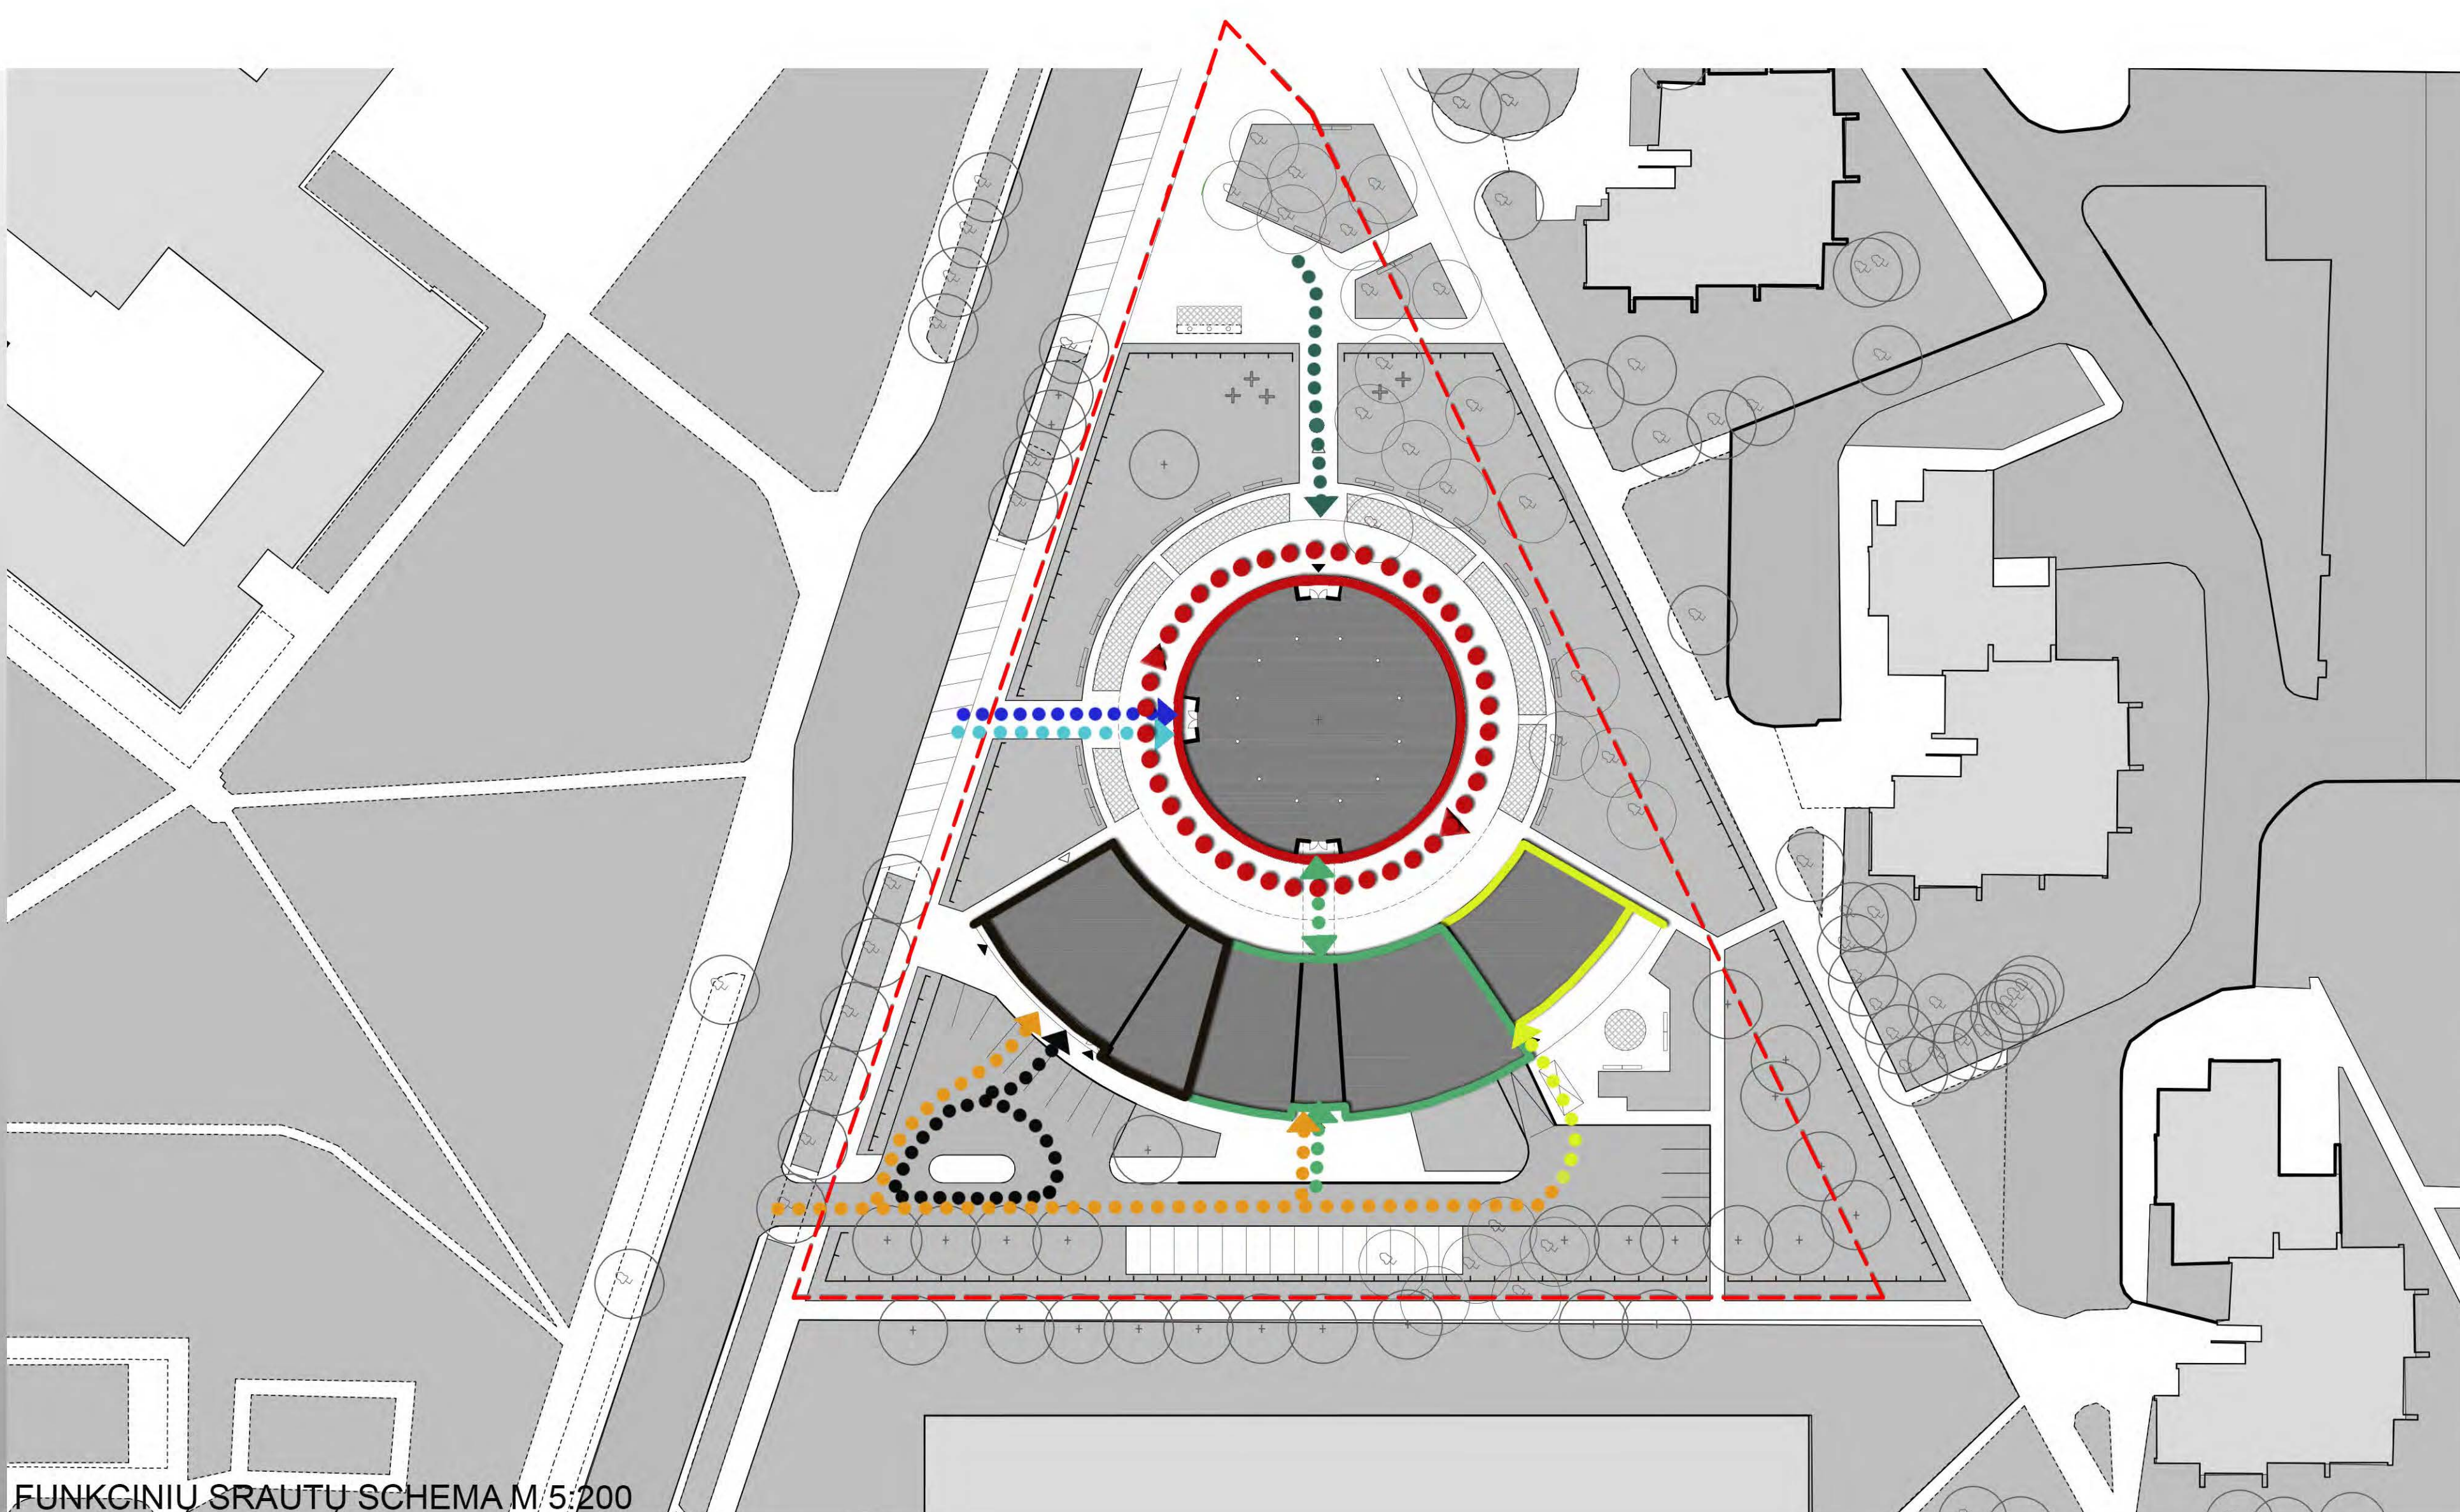

FUNKCINIŲ SRAUTŲ SCHEMA M 1:500

SUTARTINIAI ŽYMĖJIMAI

- PAGRINDINIS ĮĖJIMAS Į BAŽNYČIOS KOMPLEKSĄ
- ŠVENTINIŲ PROCESIŲ EISENOS
- VESTUVIŲ CEREMONIJOS
- KRIKŠTŲNY CEREMONIJOS
- PAGRINDINIS ĮVAŽIAVIMAS Į BAŽNYČIOS KOMPLEKSĄ
- ĮĖJIMAI Į PARAPIJOS NAMUS
- LAIDOTUVIŲ APEIGŲ TAKAS
- ĮVAŽIAVIMAS Į KLEBONIJĄ
- BAŽNYČIOS PASTATAS
- PARAPIJOS NAMAI SU SOCIALINIŲ PASLAUGŲ CENTRU
- LAIDOJIMO NAMAI
- KLEBONIJA


FUNKCINIŲ SRAUTŲ SCHEMA M 5:200



ŠIAURĖS RYTINIS FASADAS M 1:200

PIRMO AUKŠTO PLANAS M 1:200

- 0 - BAŽNYČIA
 100 TAMBŪRAS - 7,58 m²
 101 BAŽNYČIA - 299,09 m²
 102 PRESBITERIJA - 70,82 m²
 103 KNYGYNAS - 29,43 m²
 104 LITURGINIŲ REIKMENŲ SANDĖLIS - 31,49 m²
 105 PUOŠIMO PATALPA - 26,90 m²
 106 HOLAS - 7,58 m²
 107 KRIKŠTYKLA - 43,88 m²
 108 ZAKRISTIJA - 17,59 m²
 109 ZAKRISTIJA - 20,27 m²
 110 WC - 3,43 m²
 111 HOLAS - 7,58 m²
 112 HOLAS - 3,81 m²
 113 WC - 4,04 m²
 114 RAŠTINĖ - 20,45 m²
- A - LAIDOJIMO NAMAI
 a100 LAIDOJIMO REIKMENŲ IR GĖLIŲ PARDUOTUVĖ - 83,00 m²
 a101 HOLAS - 26,00 m²
 a102 MAŽOJI SALĖ - 46,00 m²
 a103 VIRTUVĖLĖ - 12,60 m²
 a104 WC - 4,20 m²
 a105 WC - 4,10 m²
 a106 DARBUOTOJŲ RŪBINĖ - 12,30 m²
 a107 WC - 2,90 m²
 a108 LAIPTINĖ - 5,30 m²
 a109 PALAIKŲ PARENGIMO PATALPOS - 29,90 m²
 a110 VALYMO INVENTORIAUS PATALPA - 8,00 m²
 a111 VIRTUVĖLĖ - 15,60 m²
 a112 DIDŽIOJI SALĖ - 68,00 m²
- B - PARAPIJOS NAMAI
 b100 TAMBŪRAS - 8,15 m²
 b101 HOLAS - 41,00 m²
 b102 RŪBINĖ - 12,90 m²
 b103 KORIDORIUS - 10,30 m²
 b104 KORIDORIUS - 25,80 m²
 b105 TAMBŪRAS - 10,40 m²
 b106 VIEŠO MAITINIMO SALĖ - 82,00 m²
 b107 VIRTUVĖ - 44,00 m²
 b108 PARAPIJOS SALĖ - 100,00 m²
 b109 VIRTUVĖ SU SANDĖLIUKU - 14,75 m²
 b110 PERSIRENGIMO KAMBARYS - 16,30 m²
 b111 WC - 2,82 m²
 b112 MOTERŲ WC - 5,00 m²
 b113 MOTERŲ WC - 2,00 m²
 b114 MOTERŲ WC - 2,38 m²
 b115 VYRŲ WC - 3,15 m²
 b116 VYRŲ WC - 3,48 m²
 b117 VYRŲ WC - 2,13 m²
 b118 VYRŲ WC - 2,30 m²
- C - KLEBONIJA
 c100 TAMBŪRAS - 5,76 m²
 Šeiminių butas:
 c101 HOLAS - 4,00 m²
 c102 VONIA - 4,80 m²
 c103 DRABUOTINĖ - 5,36 m²
 c104 SVETAINĖ - 23,00 m²
 c105 VIRTUVĖ - 7,50 m²
 c106 HOLAS - 28,44 m²
 c107 WC - 2,76 m²
 c108 SKALBYKLA - 14,88 m²
 c109 SANDĖLIUKAS - 5,71 m²
 c110 VIRTUVĖ - 14,82 m²
 c111 VALGOMASIS/ SVETAINĖ - 62,00 m²
 c112 LAUKO TERASA

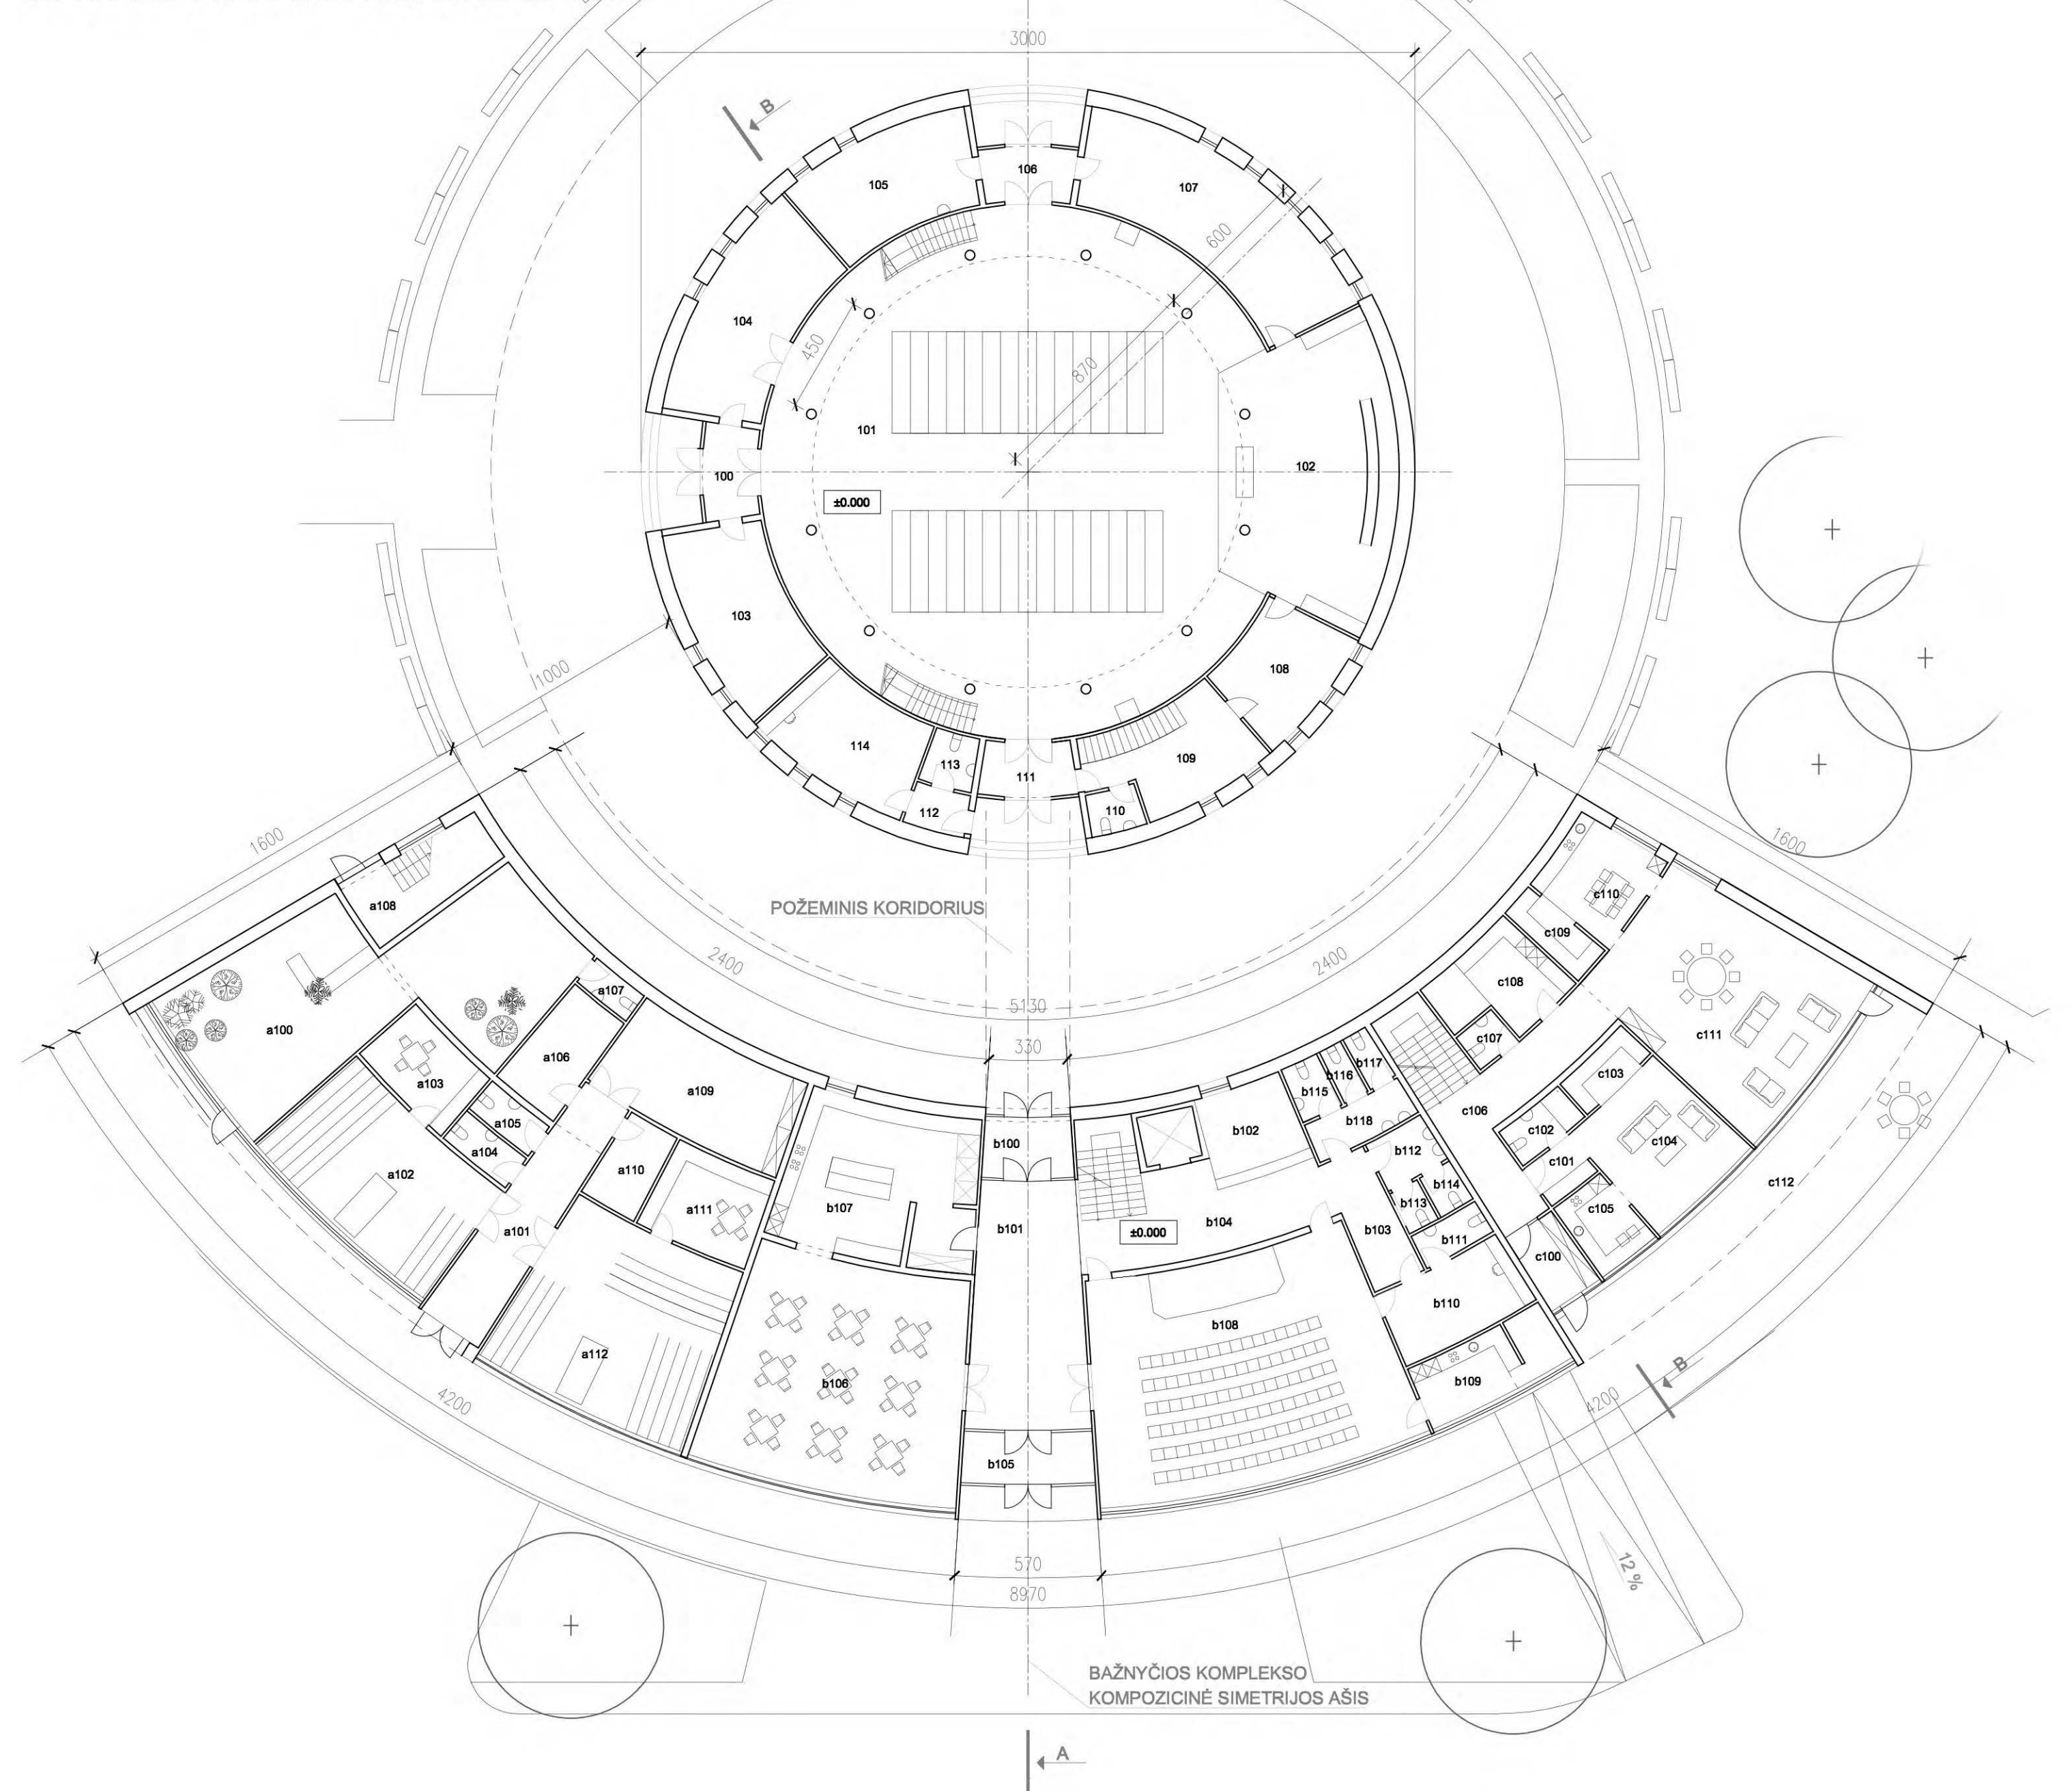


PIRMO AUKŠTO PLANAS M 1:200

RŪSIO PLANAS M 1:200

- BAŽNYČIA
 001 HOLAS - 25,13 m²
 002 WC - 2,23 m²
 003 WC - 2,21 m²
 004 INŽINERINĖS PATALPOS - 20,25 m²
 005 VALYTOJOS IR VALYMO INVENTORIAUS PATALPA - 14,41 m²
 006 POŽEMINIS KORIDORIUS - 58,73 m²
- B-RŪSYS (BENDROS PATALPOS)
 b001 KORIDORIUS - 34,47 m²
 b002 VALYTOJOS IR VALYMO INVENTORIAUS PATALPOS SU KRIAUKLE - 13,94 m²
 b003 INŽINERINĖS PATALPOS - 13,93 m²
 b004 GARAŽAS - 156,00 m²
 b005 ŪKVEDIO SANDĖLIS SU KRIAUKLE - 19,06 m²
 b006 LAUKO INVENTORIAUS, SODININKO PATALPOS SU KRIAUKLE - 17,60 m²
- C - KLEBONIJA
 c001 KORIDORIUS - 15,84 m²
 c002 SPORTO SALĖ - 33,65 m²
 c003 SANDĖLIUKAS - 8,29 m²
 c004 SANDĖLIUKAS - 8,72 m²

RŪSIO PLANAS M 1:200

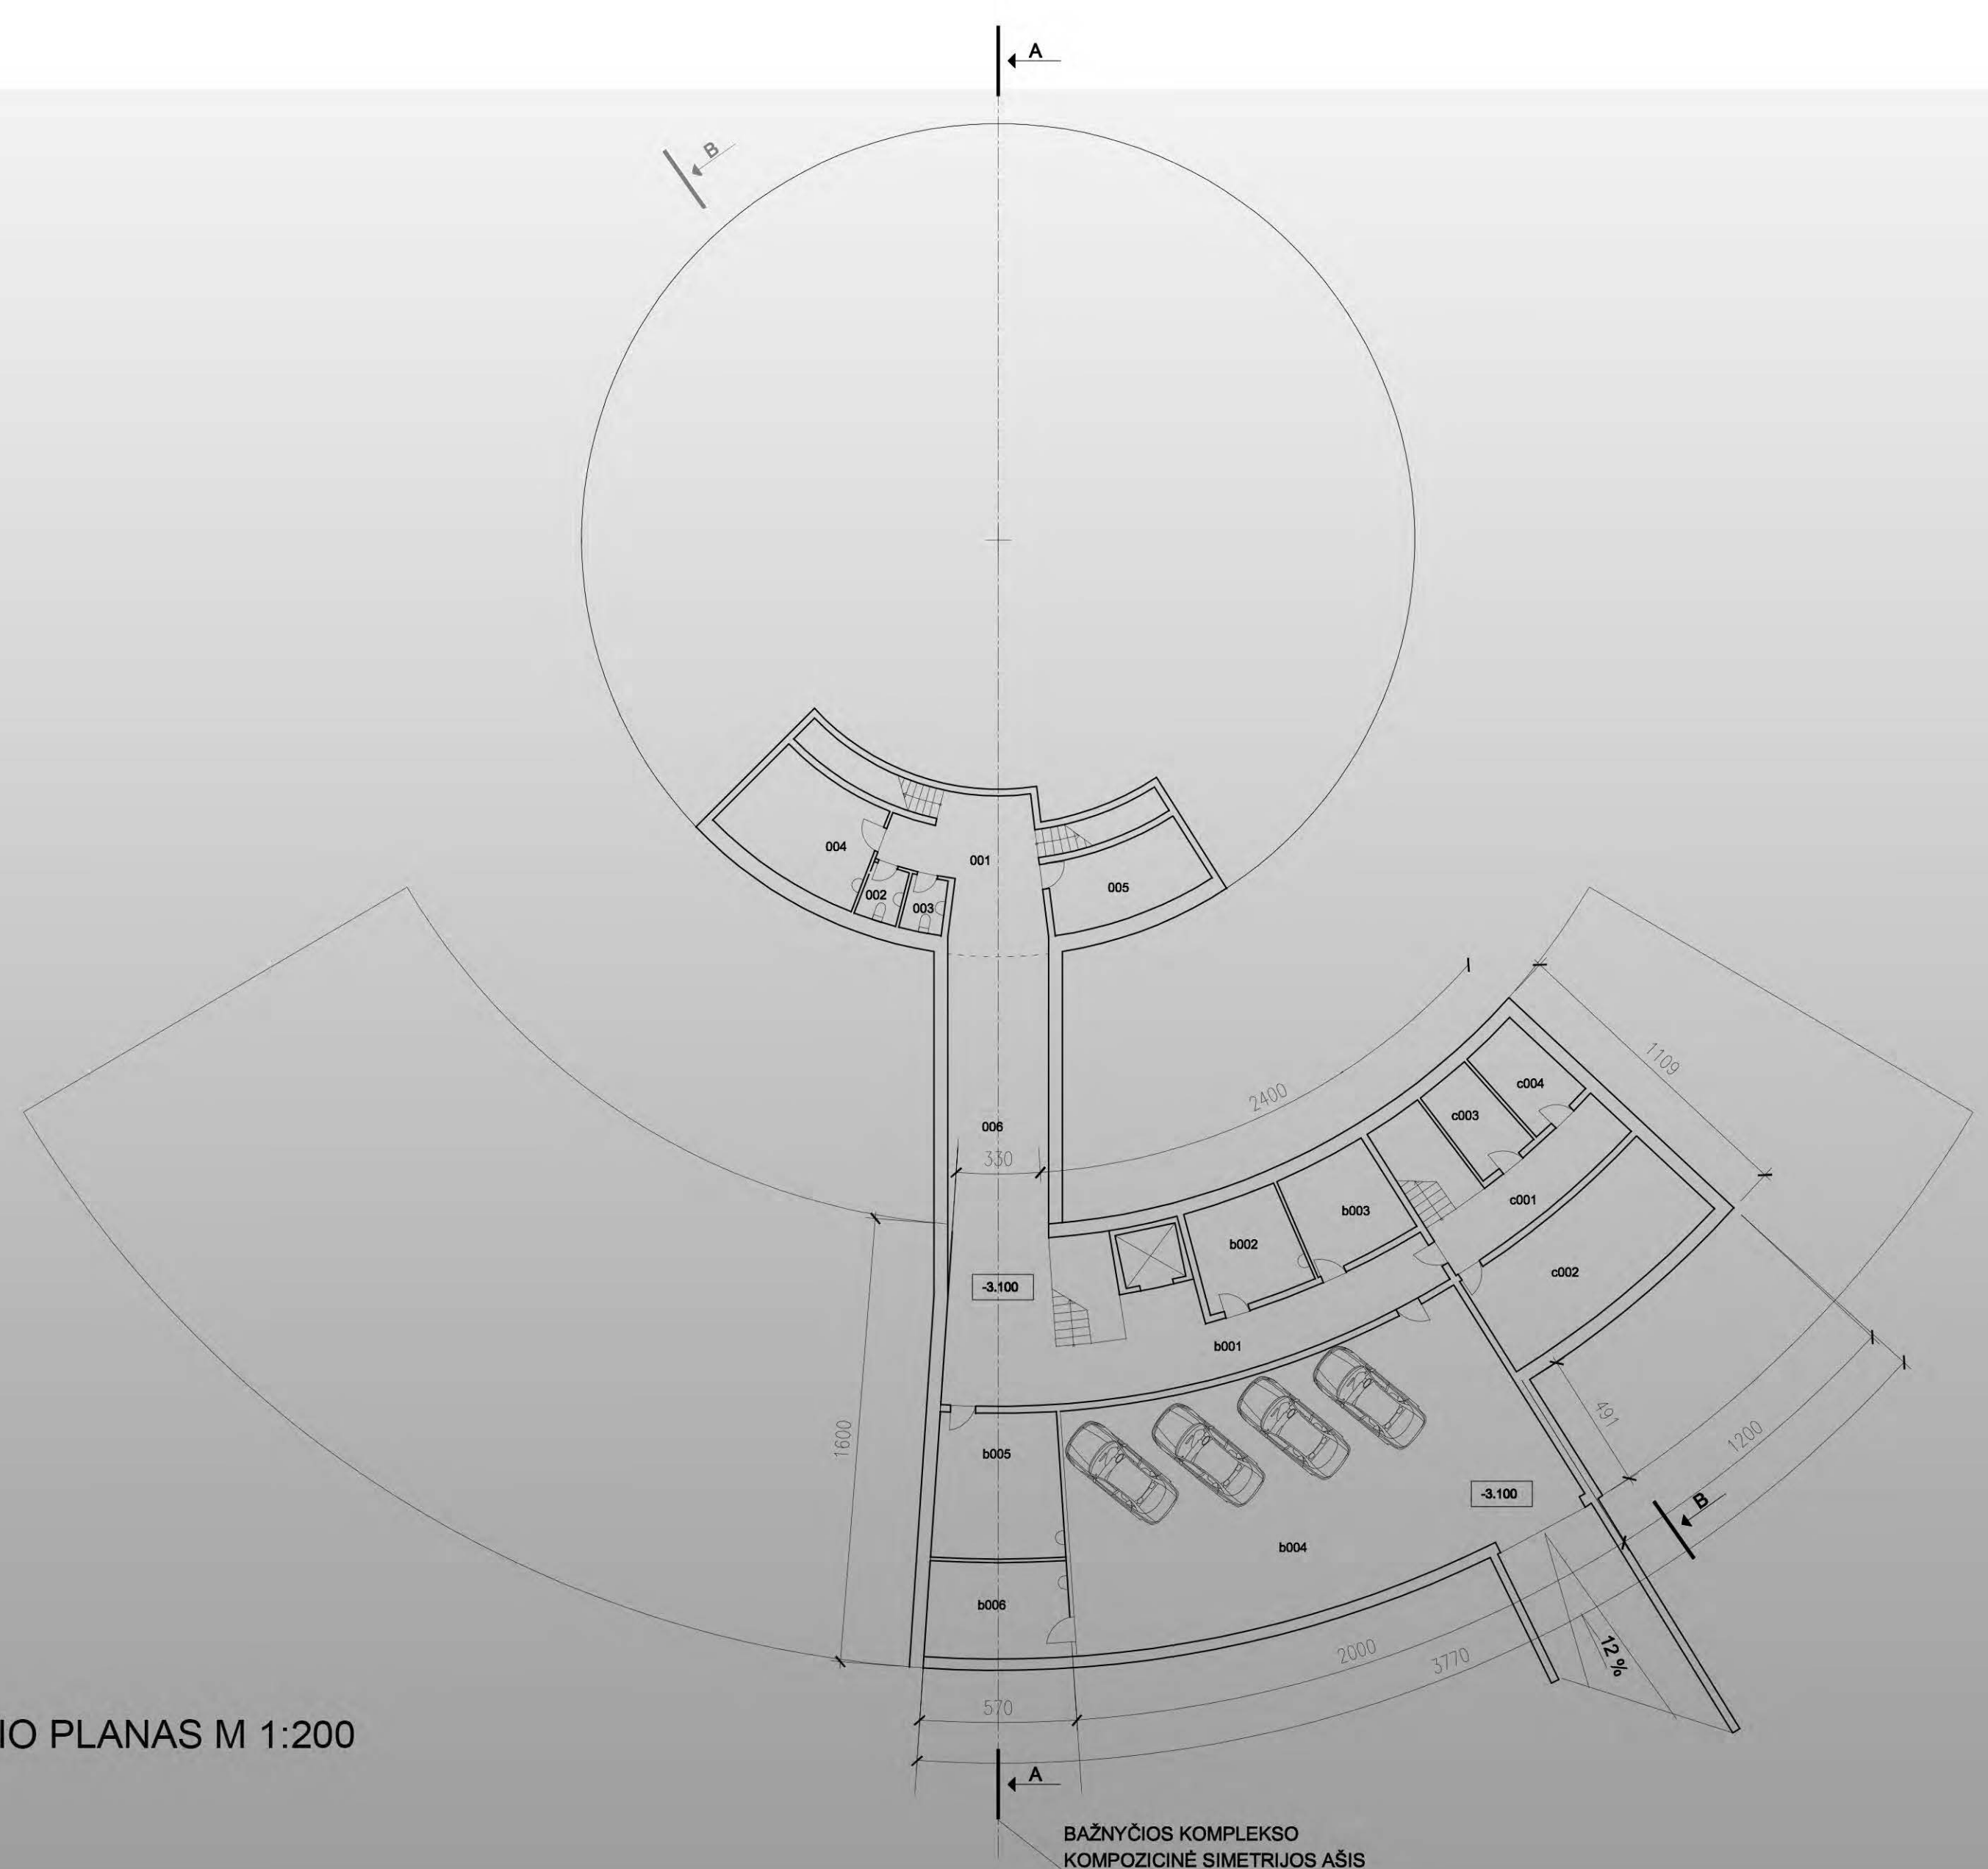




PIETVAKARIŲ FASADAS M 1:200

ANTRO AUKŠTO PLANAS M 1:200


0 - BAŽNYČIA
200 BALKONAS - 273.50 m²

B - SOCIALINIŲ PASLAUGŲ CENTRAS
b201 KATECHETINIS CENTRAS - 50.00 m²
b202 INVENTORIAUS SANDĖLIS (KATECHETINIS CENTRAS) - 4.00 m²
b203 JAUNIMO CENTRAS - 52.00 m²
b204 INVENTORIAUS SANDĖLIS (JAUNIMO CENTRAS) - 4.00 m²
b205 ŠEIMOS CENTRAS - 50.00 m²
b206 INVENTORIAUS SANDĖLIS (ŠEIMOS CENTRAS) - 4.00 m²
b207 VAIKŲ SU NEGALIA CENTRAS - 45.00 m²
b208 INVENTORIAUS SANDĖLIS (VAIKŲ SU NEGALIA CENTRAS) - 4.00 m²
b209 APAŪTALAVIMO CENTRAS - 28.10 m²
b210 INVENTORIAUS SANDĖLIS (APAŪTALAVIMO CENTRAS) - 6.00 m²
b211 WC - 14.90 m²
b212 KARITAS - 27.18 m²
b213 INVENTORIAUS SANDĖLIS (KARITAS) - 9.37 m²
b214 KORIDORIUS - 50.00 m²
b215 FOJĖ - 40.00 m²
b216 HOLAS - 13.00 m²
b217 RŪBINĖ VAIKŲ UŽIMTUMO PATALPOS - 12.12 m²
b218 WC (VAIKŲ UŽIMTUMO PATALPOS) - 9.90 m²
b219 VIRTUVĖLĖ (VAIKŲ UŽIMTUMO PATALPOS) - 21.00 m²
b220 MIEGAMOJI ZONA (VAIKŲ UŽIMTUMO PATALPOS) - 50.00 m²
b221 ŽAIDIMŲ ZONA (VAIKŲ UŽIMTUMO PATALPOS) - 40.00 m²
b222 VALGOMOJI ZONA (VAIKŲ UŽIMTUMO PATALPOS) - 42.00 m²
b223 DARBUOTOJŲ POILSIO PATALPA - 20.00 m


C - KLEBONIJA
KLEBONO BUTAS
c201 KORIDORIUS - 4.65 m²
c202 WC SU VONIA - 6.27 m²
c203 MIEGAMASIS - 25.00 m²
c204 SVETAINĖ SU VIRTUVĖS ZONA - 22.50 m²
VIKARO BUTAS
c205 KORIDORIUS - 6.73 m²
c206 MIEGAMASIS - 11.22 m²
c207 SVETAINĖ - 20.00 m²
c208 WC IR VONIA - 4.63 m²
c209 VIRTUVĖ - 10.00 m²
SVEČIŲ KAMBARYS I
c210 HOLAS - 2.46 m²
c211 WC - 4.08 m²
c212 SVEČIŲ KAMBARYS - 13.60 m²
SVEČIŲ KAMBARYS II
c213 HOLAS - 2.44 m²
c214 WC - 4.10 m²
c215 SVEČIŲ KAMBARYS - 10.91 m²
BENDROSIOS PATALPOS
c216 KORIDORIUS - 13.57 m²
c217 SANDĖLIUKAS - 6.24 m²
c218 BALKONAS
c219 BALKONAS

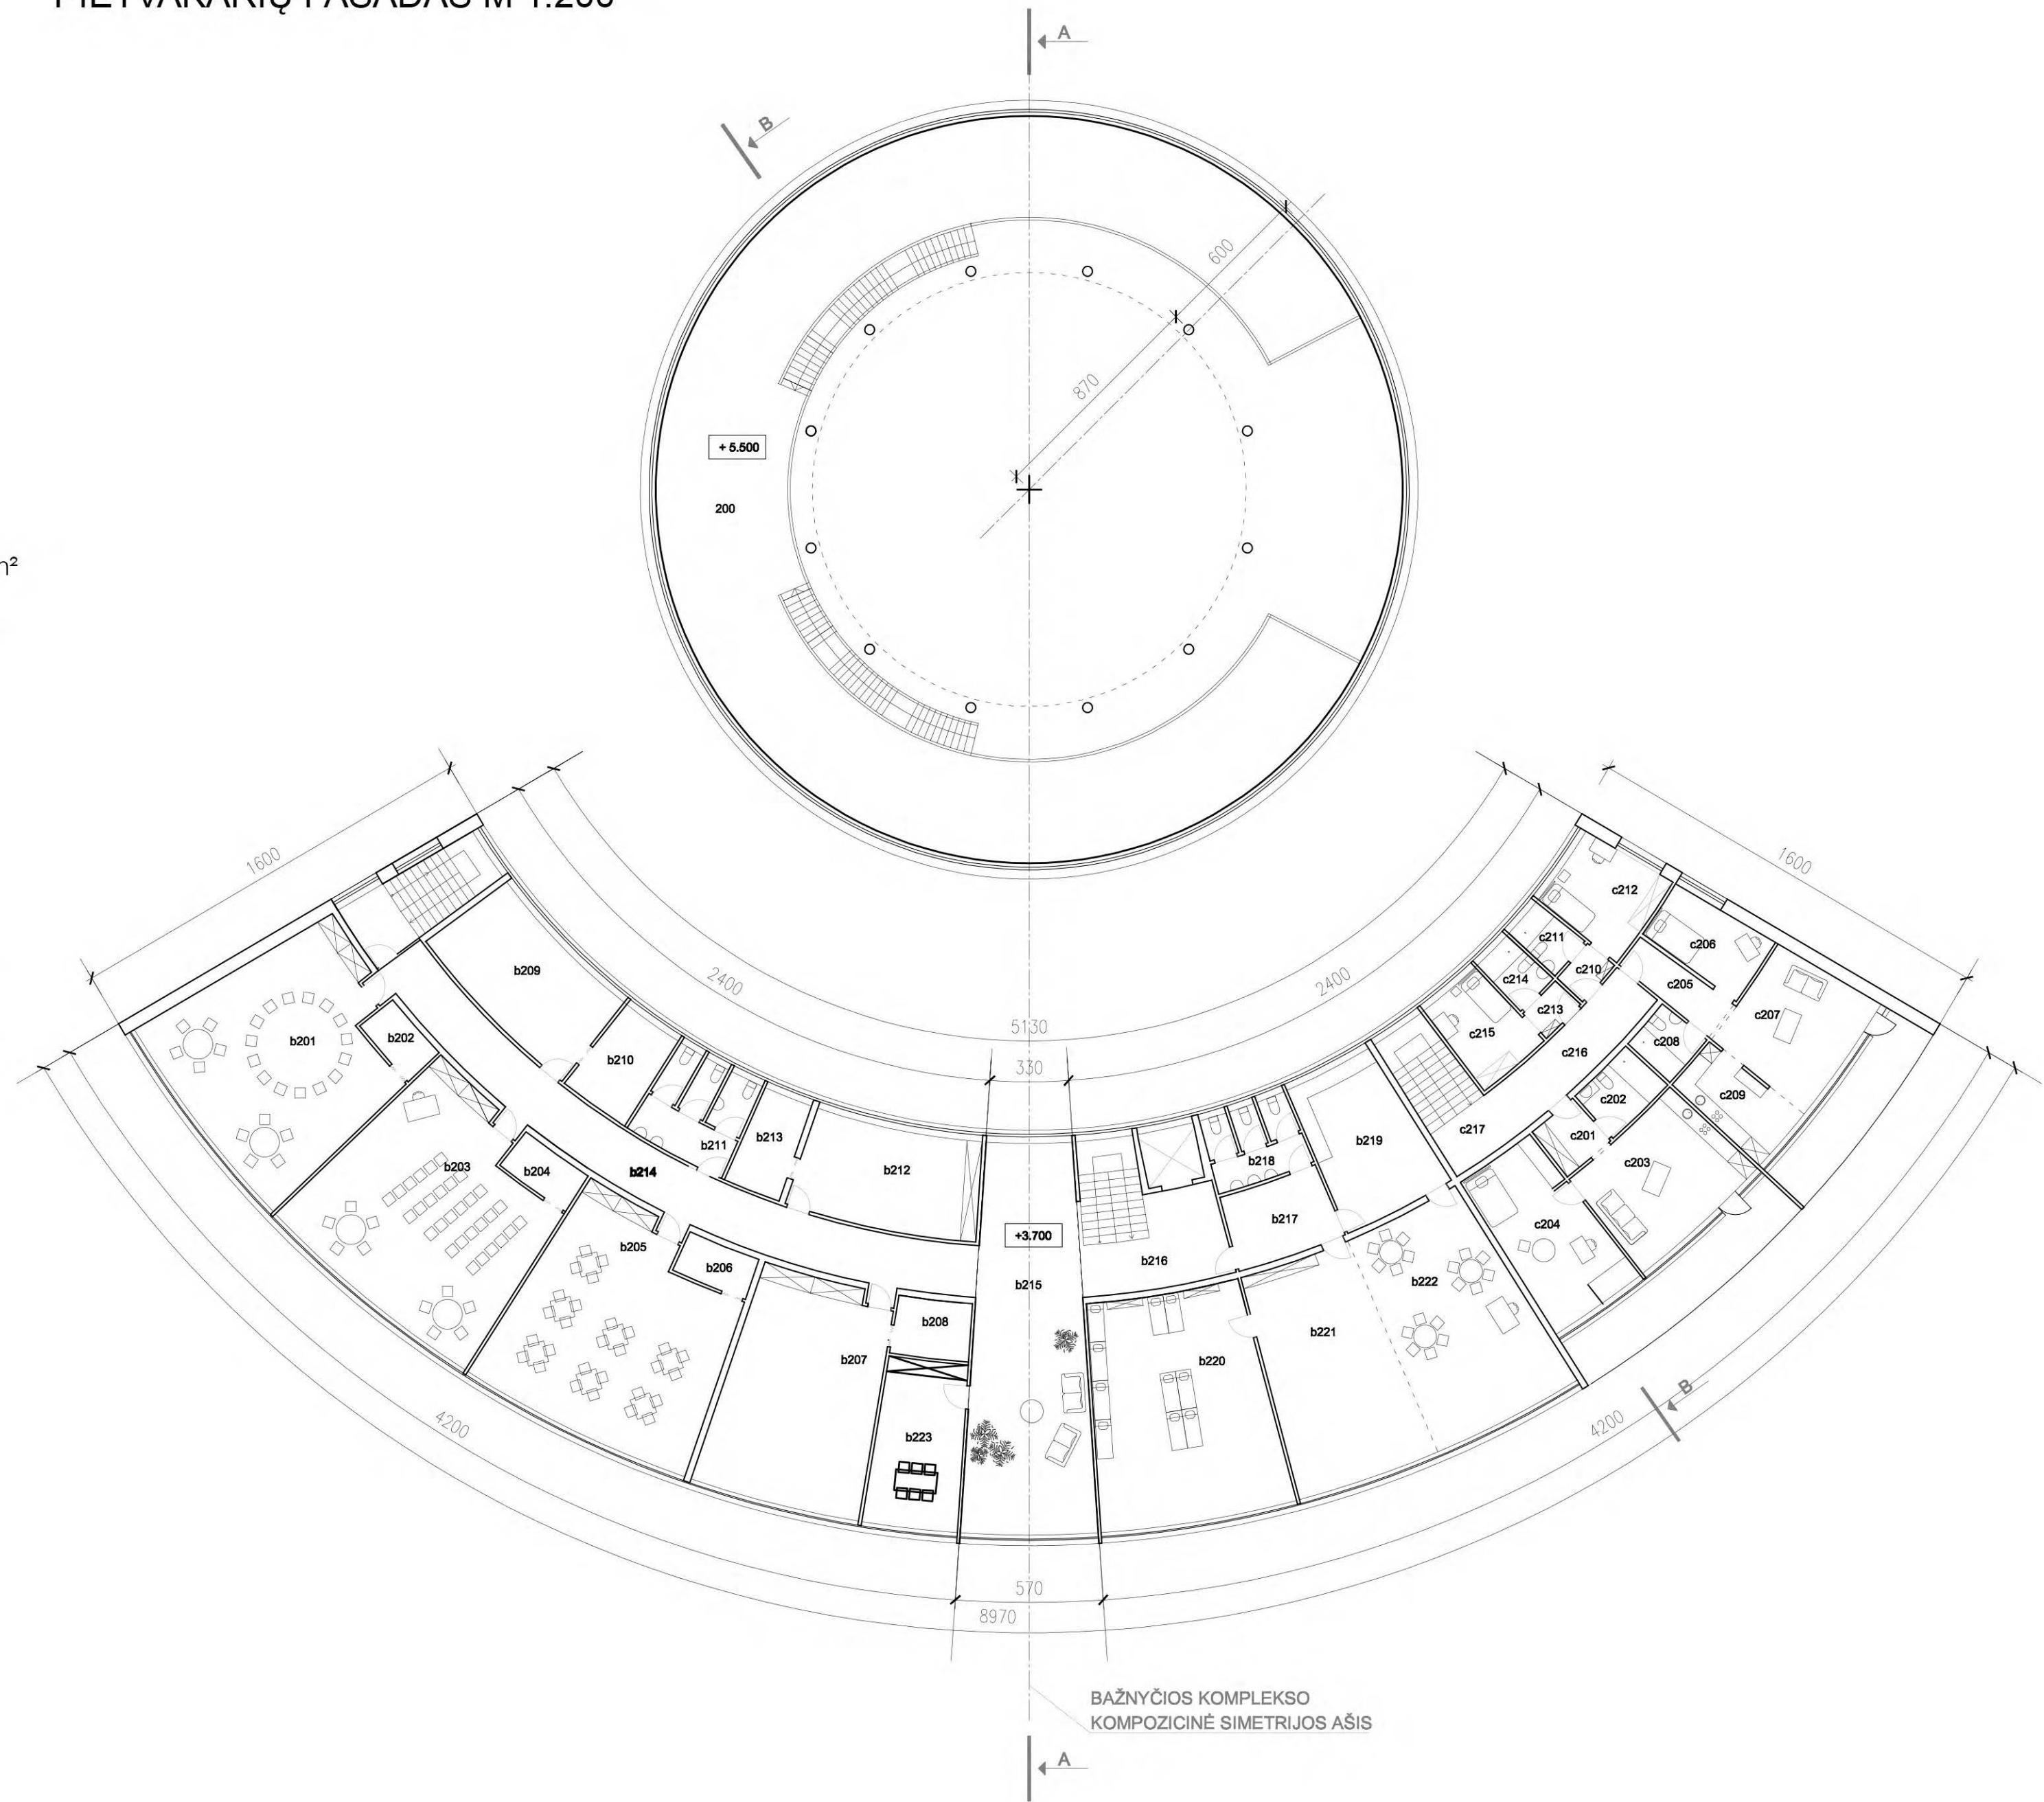


ANTRO AUKŠTO PLANAS M 1:200

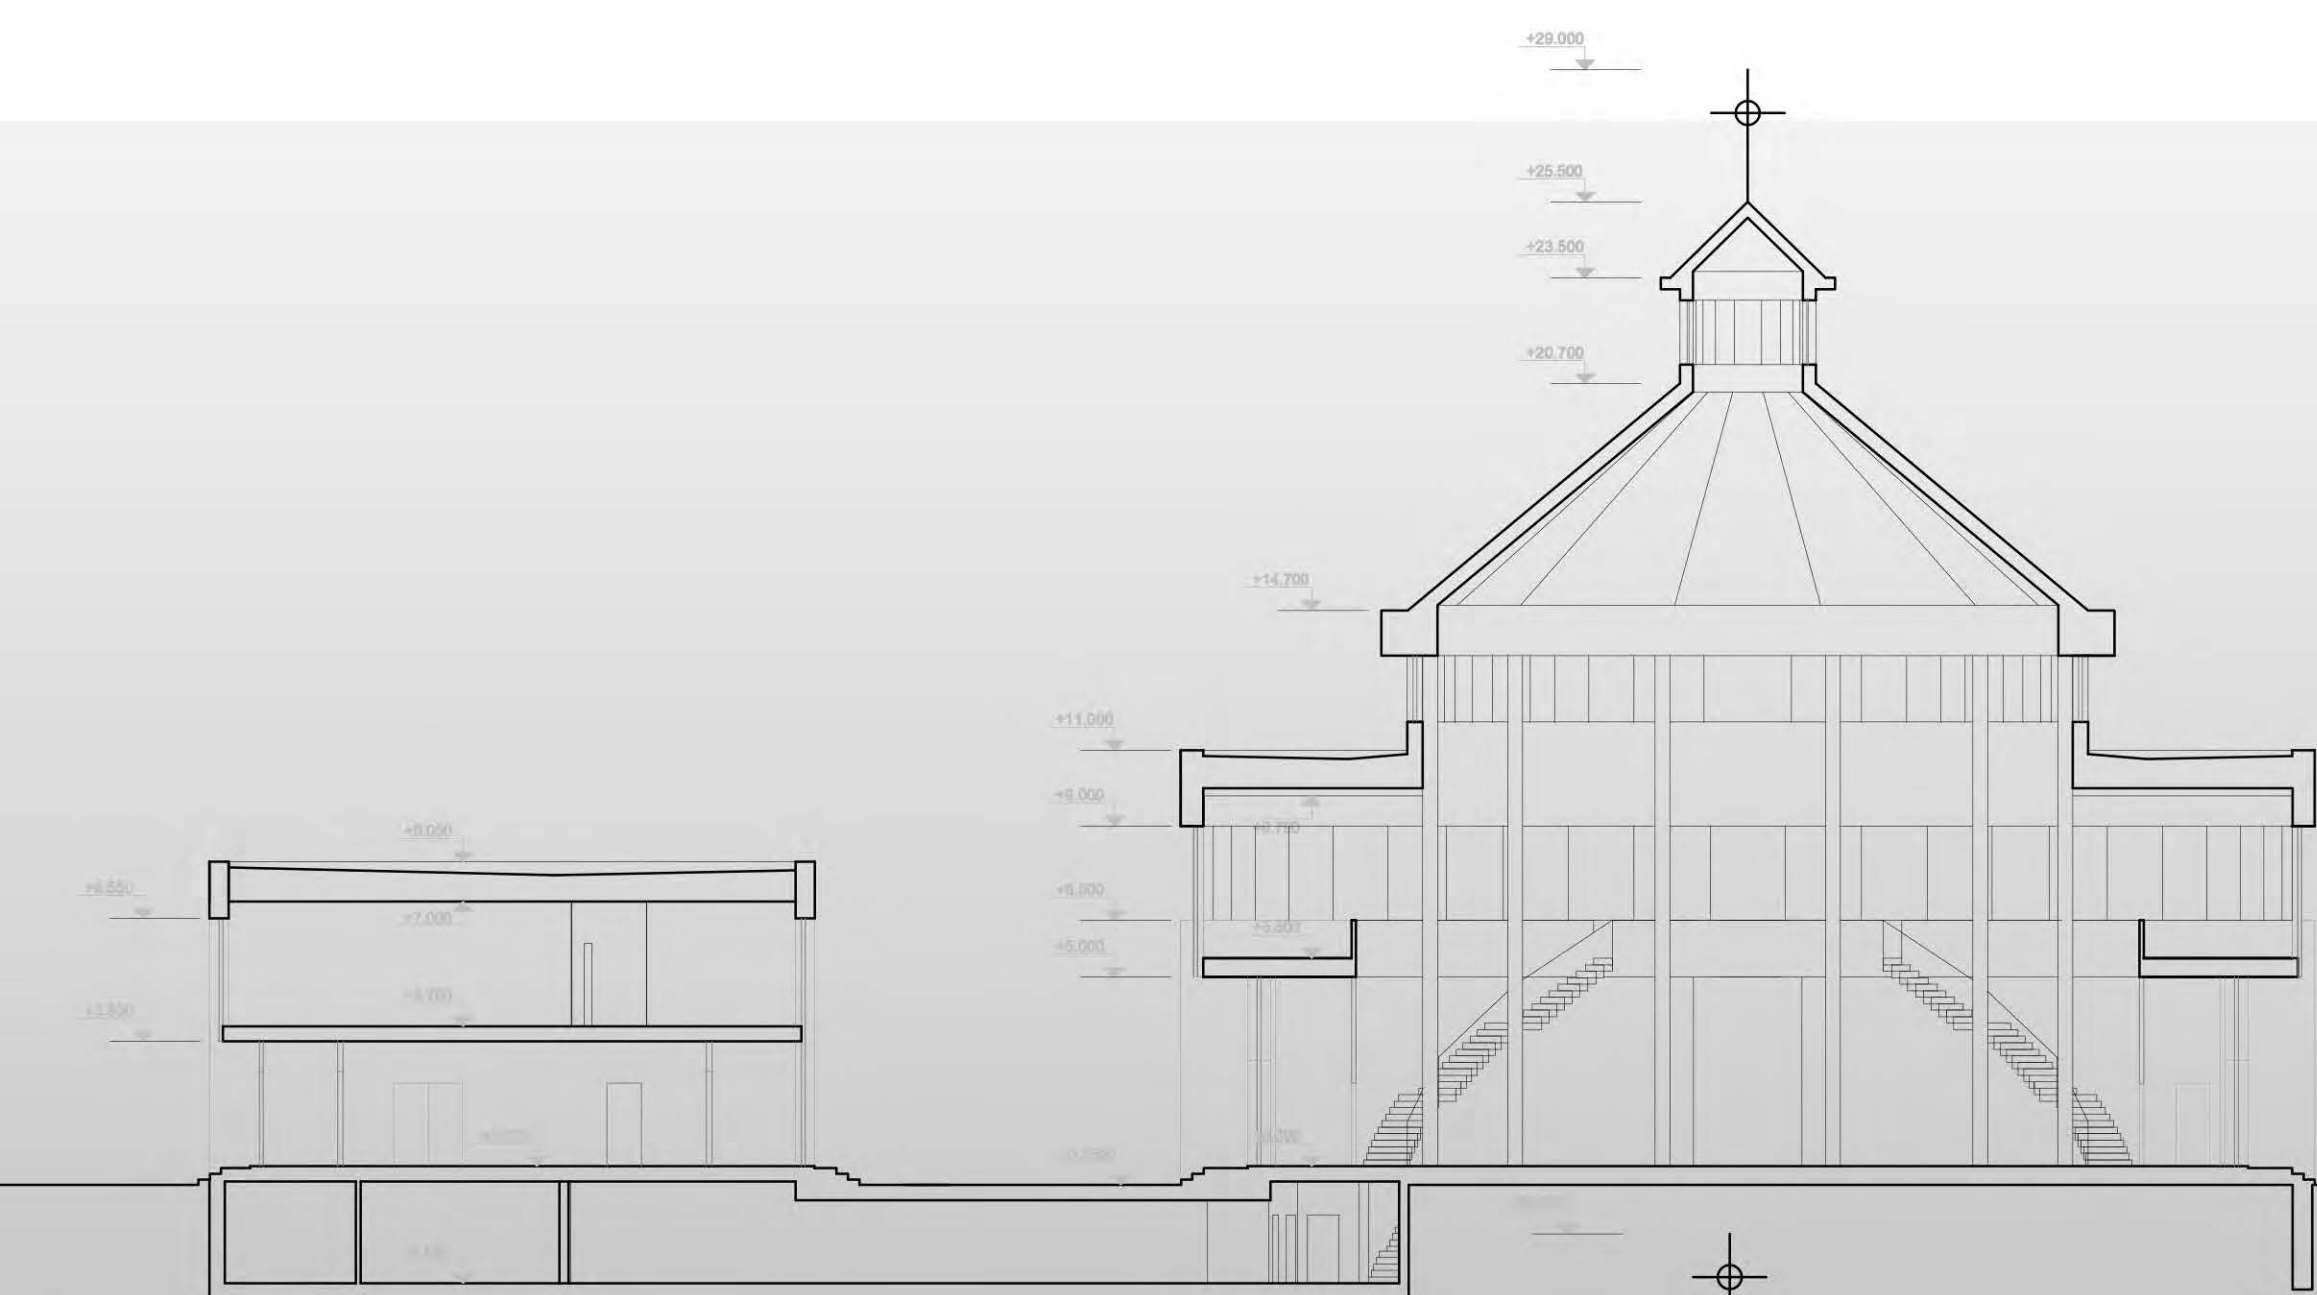

PJŪVIS A-A M1:200

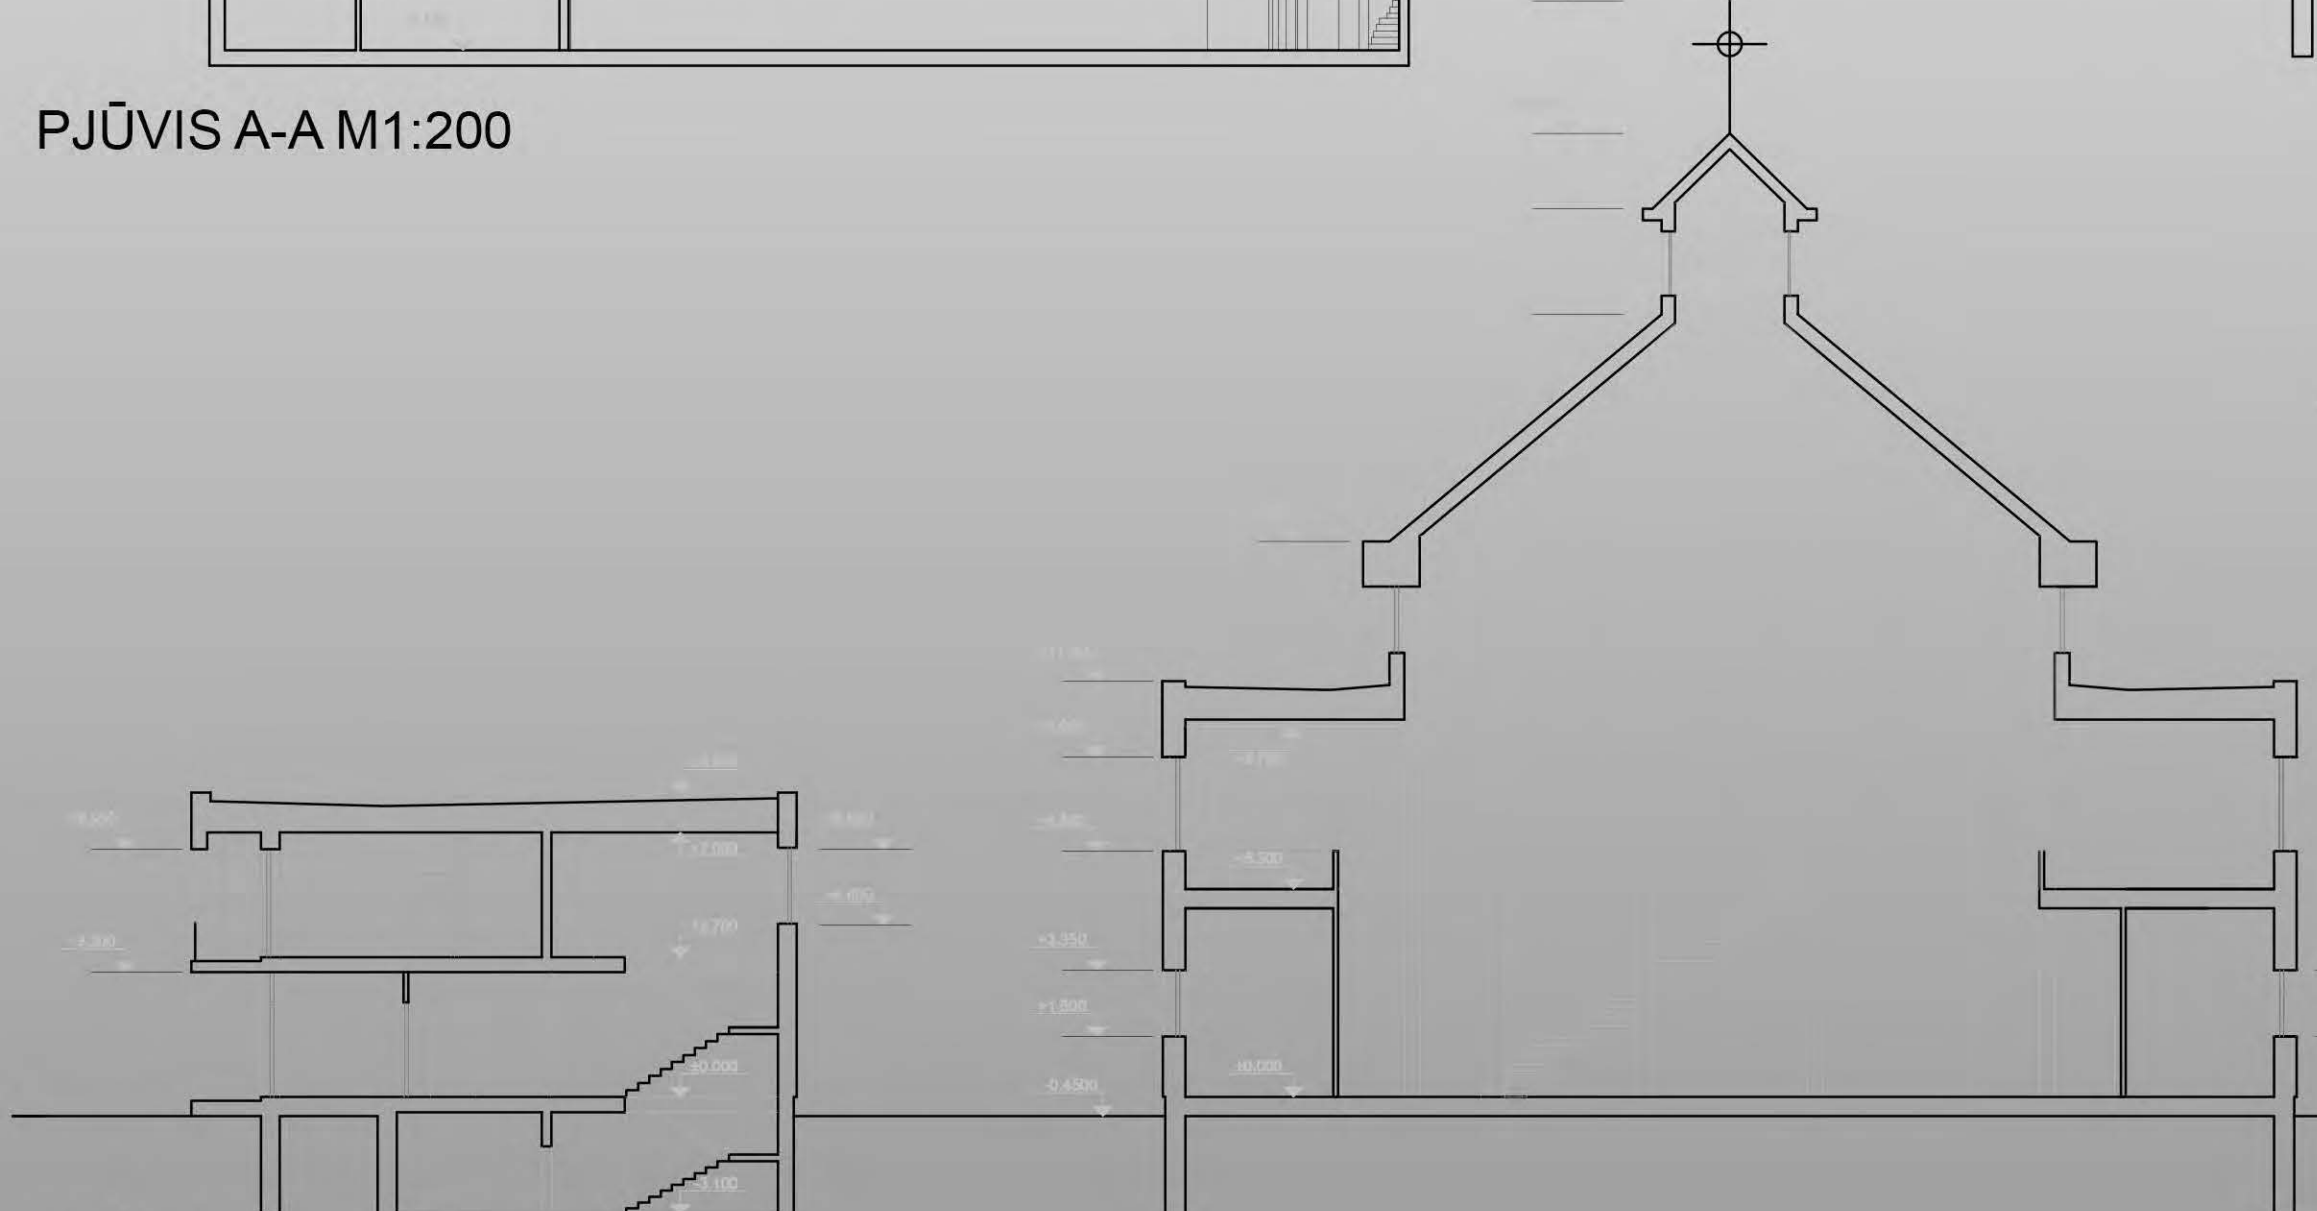


PJŪVIS B-B M1:200

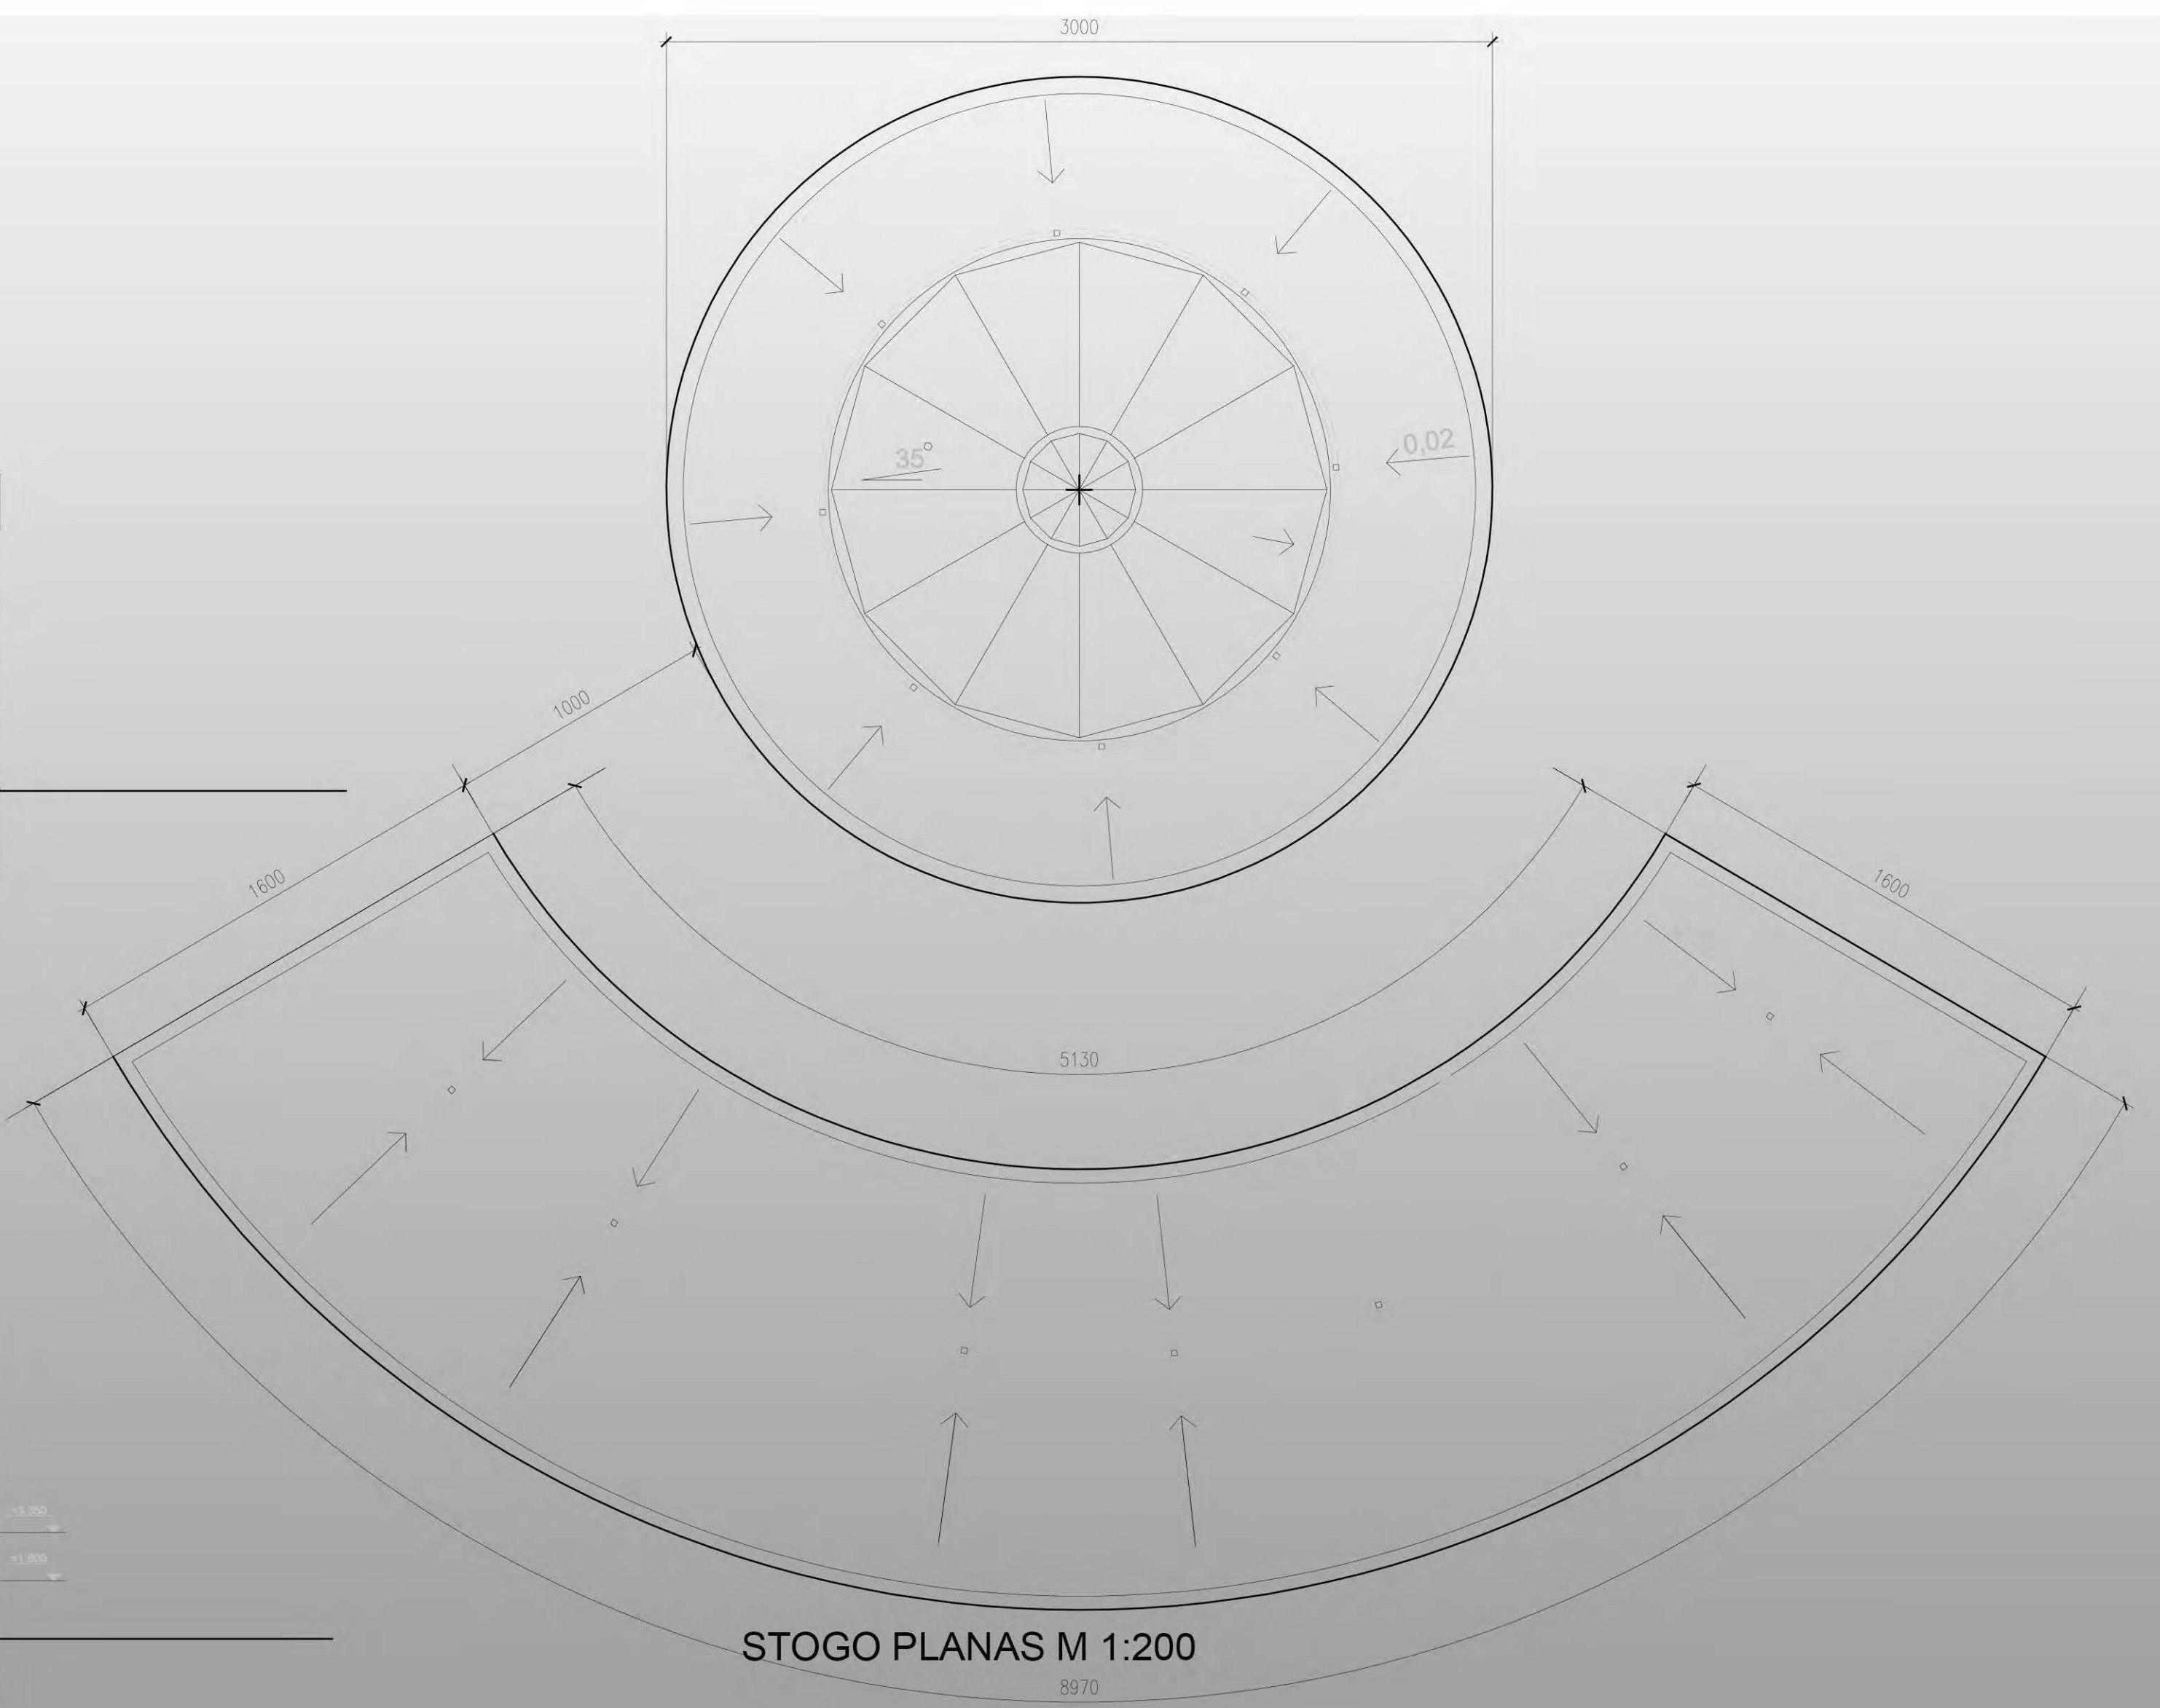

STOGO PLANAS M 1:200



ŠIAURĖS VAKARŲ FASADAS M 1:200

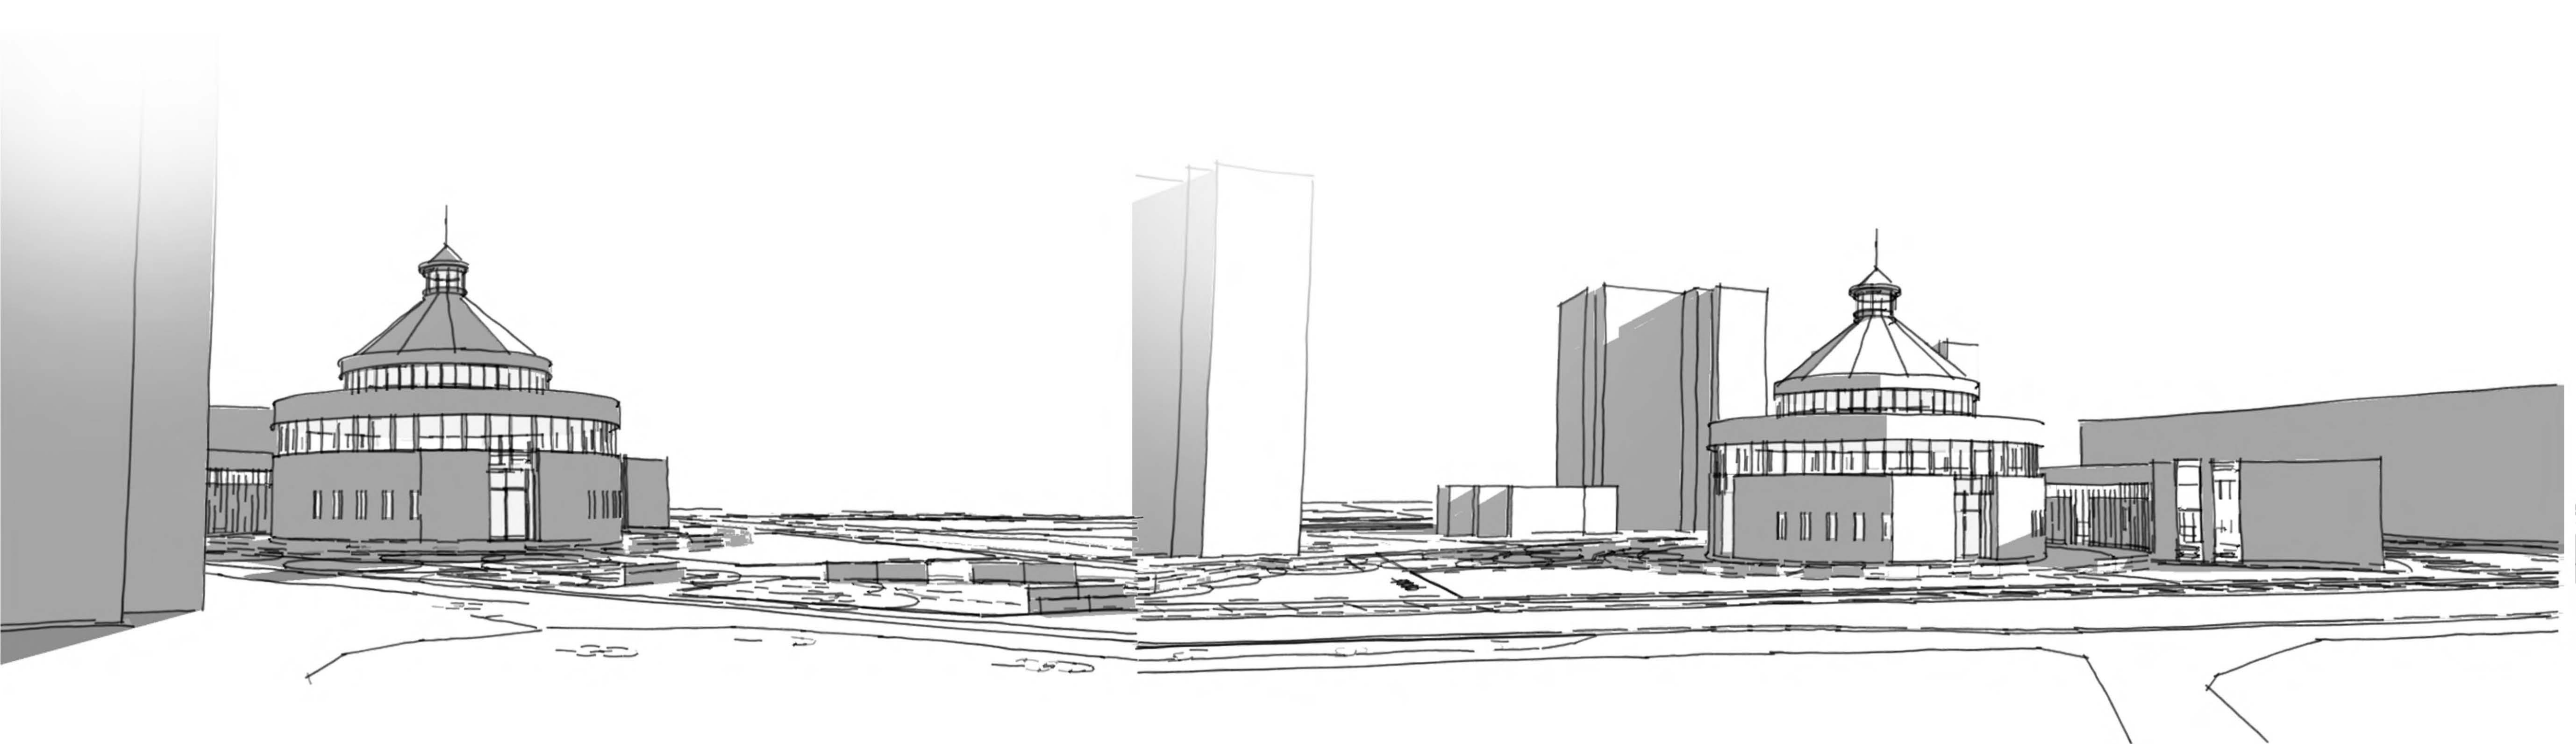



PIETRYČIŲ FASADAS M 1:200

