


DIEVO GAILESTINGUMO

ARCHITEKTŪRINĖS KONCEPCIJOS ATVIRAS KONKURSAS

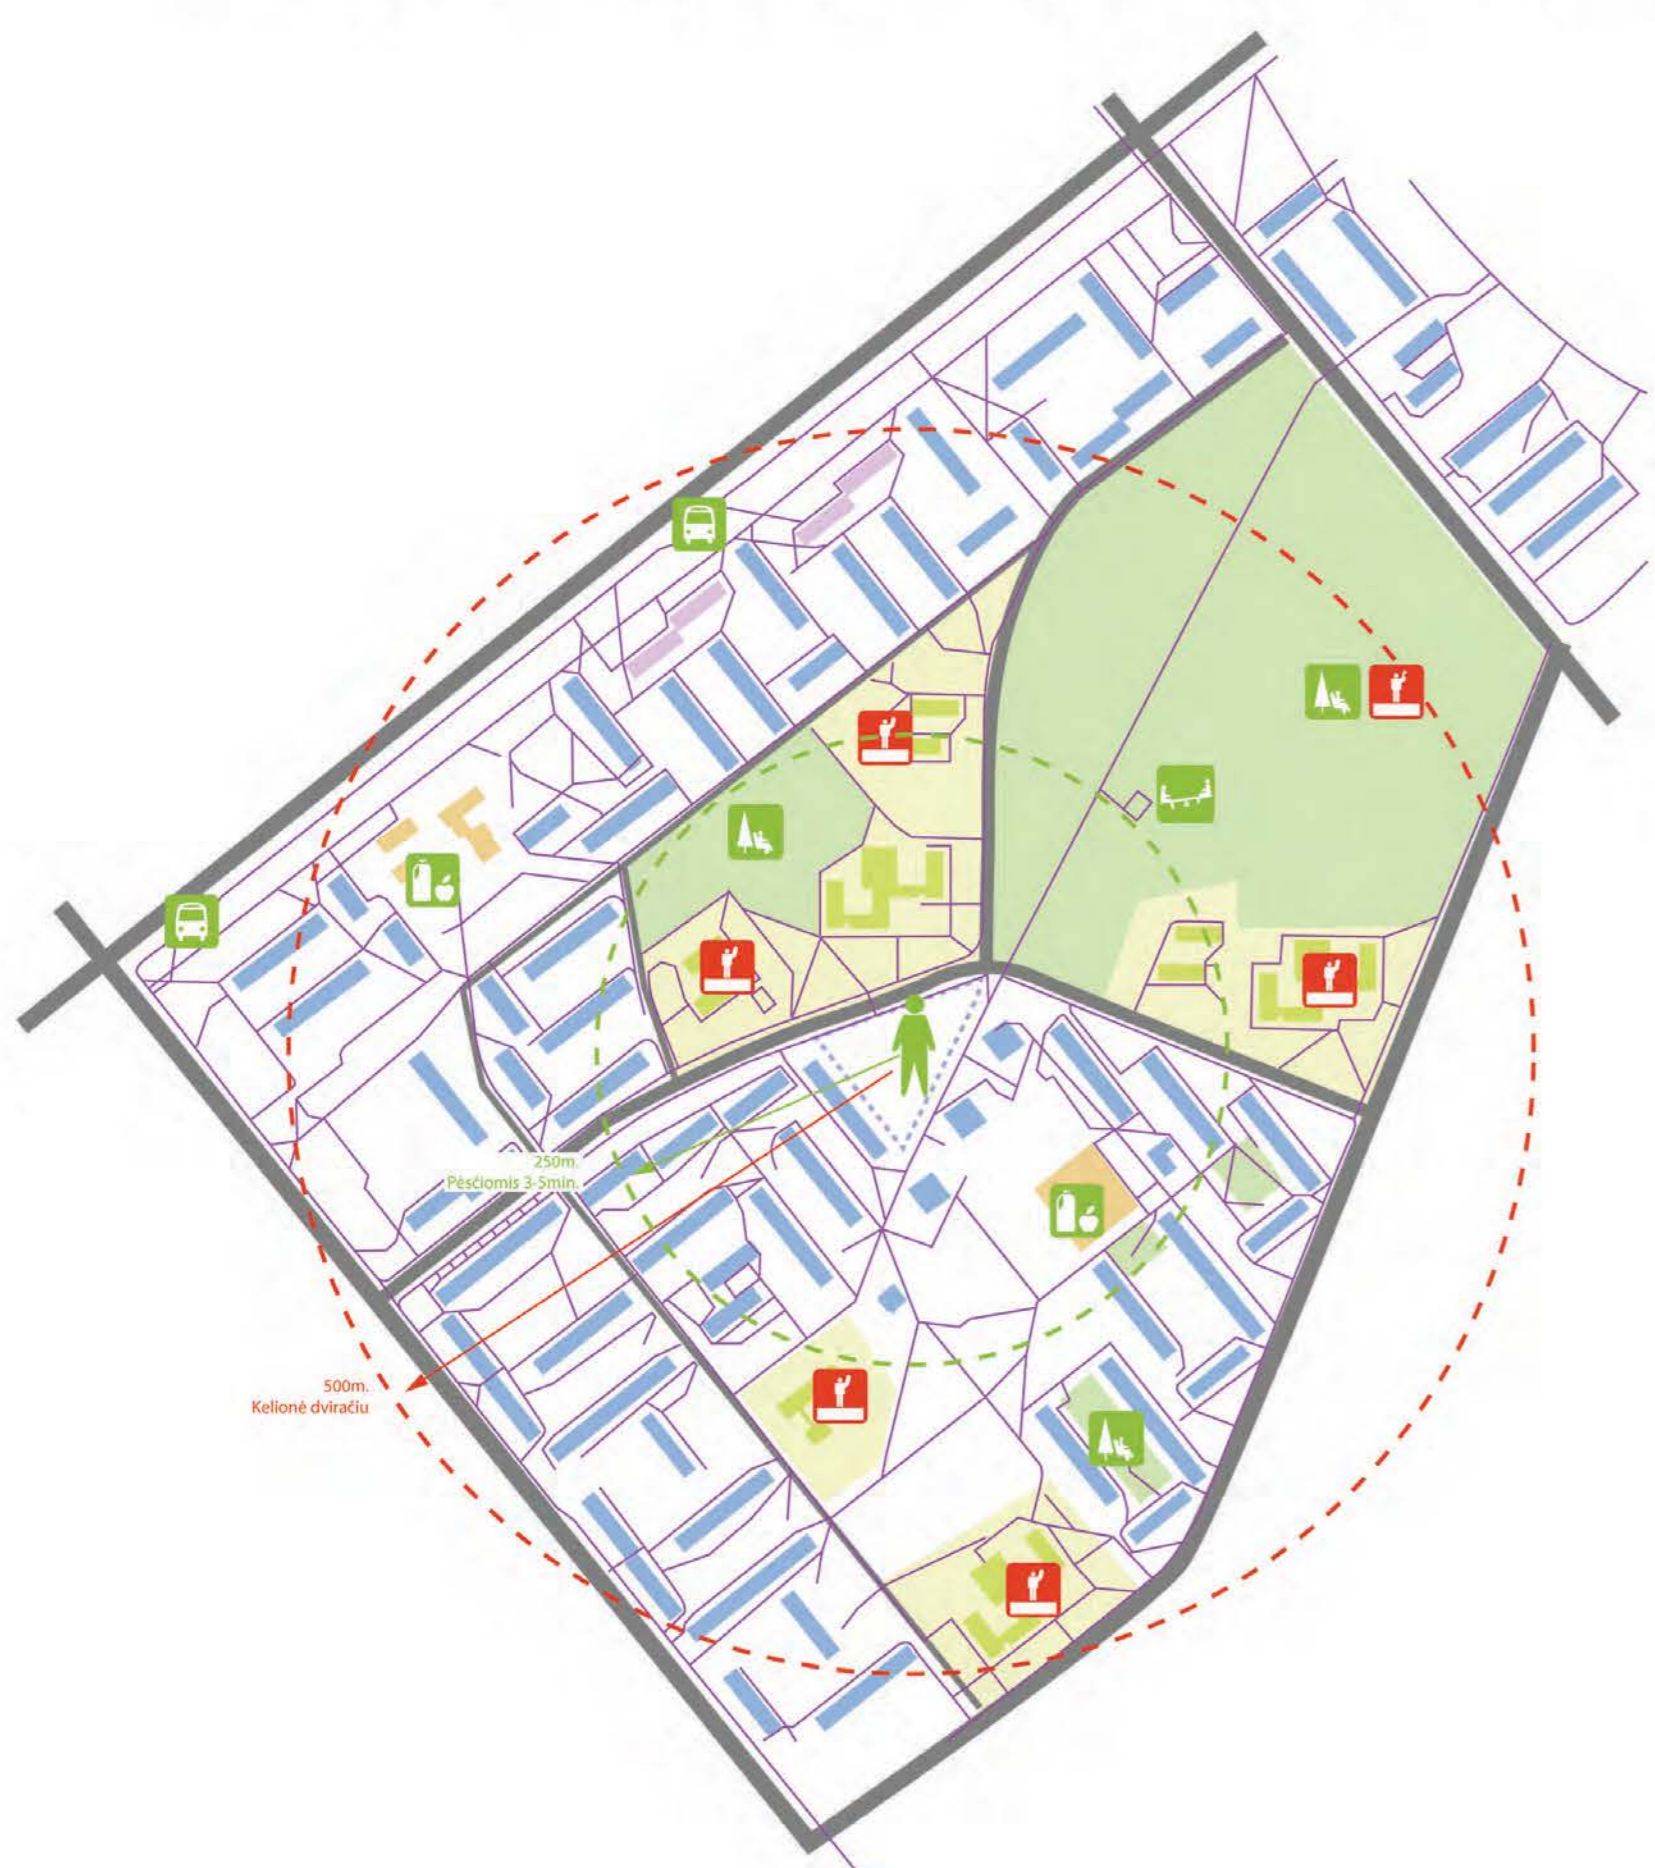


MIKRORAJONO FUNKCINĖ ANALIZĖ

- Žalios zonos (Parkai, žali plotai gyvenamosiose teritorijose)
- Gyvenamieji pastatai (daugiabučiai: penkiaaukščiai, dvylikaaukščiai)
- Edukaciniai pastatai (mokyklos, darželiai)
- Edukaciniams pastatams priklausančios teritorijos
- Komeraciniai pastatai (Parduotuvės, darželiai)
- Mišrios paskirties pastatai (Gyvenamieji su komercinėmis patalpomis pirmuose aukštuose)
- Didelio aprovimo gatvės
- Mažo aprovimo gatvės
- Pėsčiųjų takai (šaligatviai, savaimė susiformavę takai)

- Didieji prekybos centrai
- Kultūriniai taškai
- Edukaciniai taškai
- Edukaciniai taškai
- Realiginiai taškai
- - - Pagrindinės gatvės
- - - Šalutinės gatvės
- Miesto riba
- > Kryžių kalno kryptis




VIEŠŲJŲ KULTŪRINIŲ IR RELIGINIŲ ERDVIŲ PASISKIRSTYMO SCHEMA

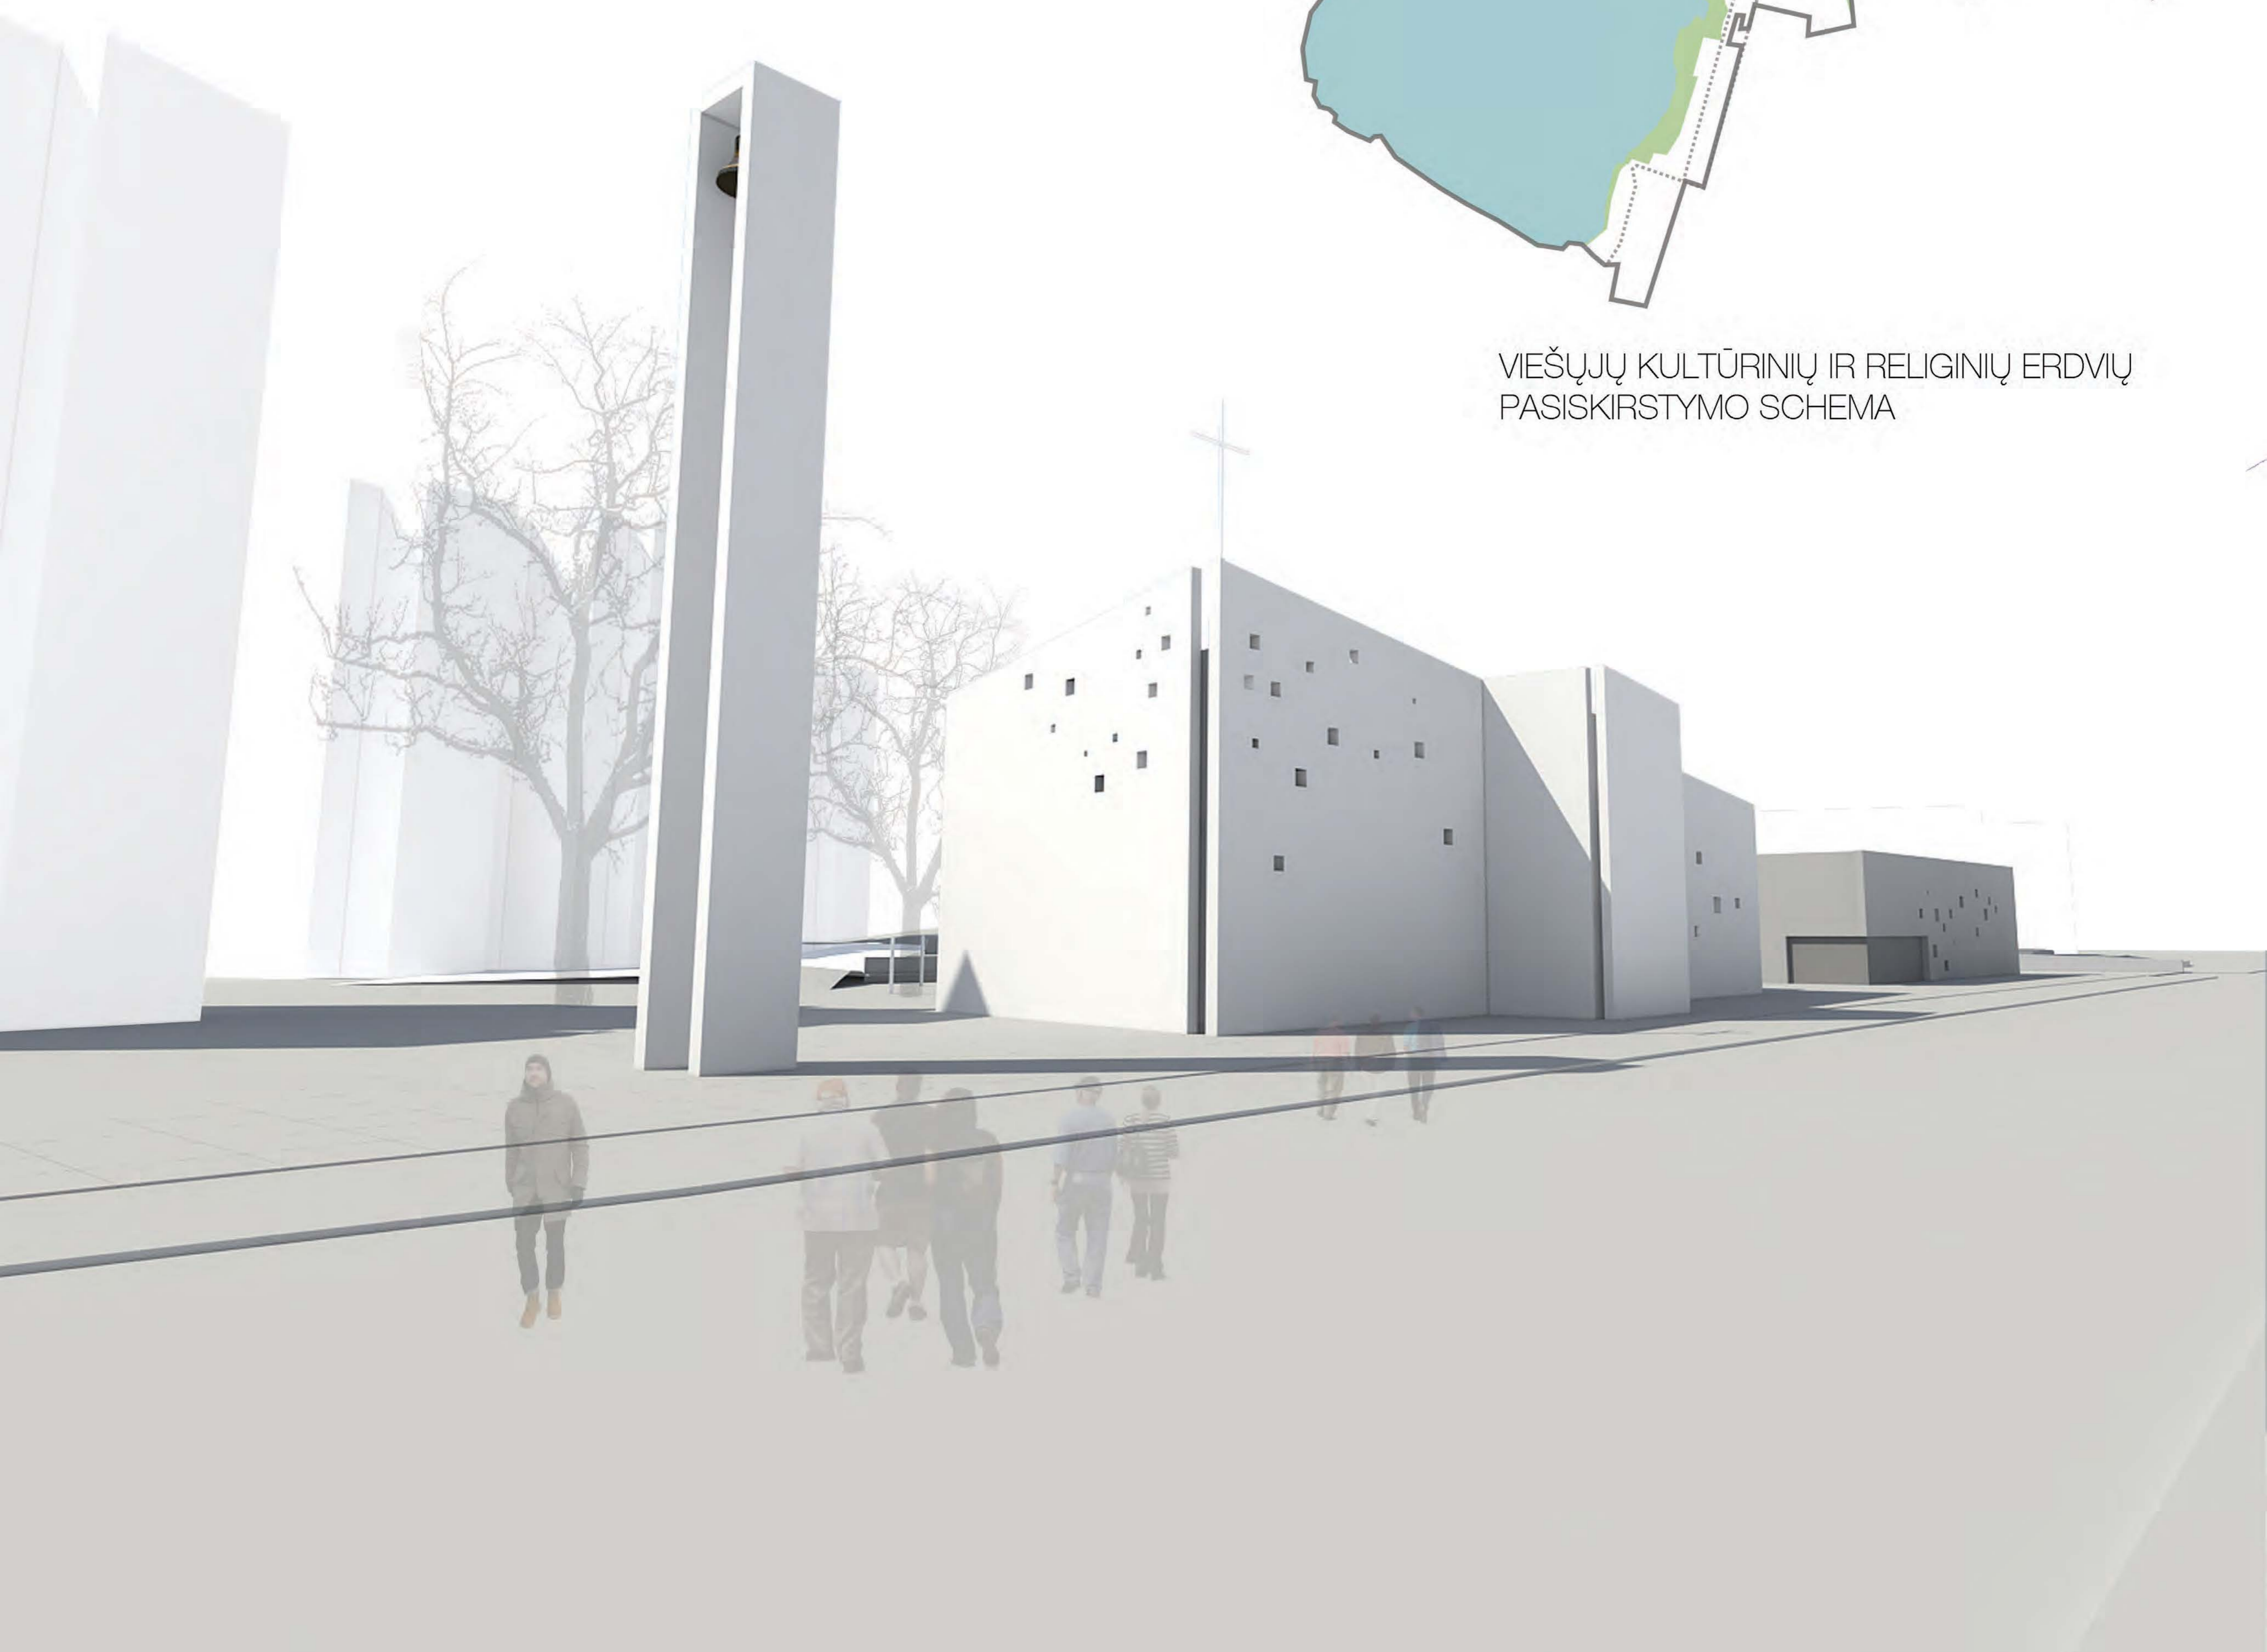

BAŽNYČIA ŠIAULIUOSE



1. Socialinių paslaugų centras
2. Bažnyčia
3. Laidojimo namai
4. Klebonija
5. Bažnyčios parkelis
6. Amfiteatras
7. Laidojimo namų kiemelis
8. Socialinio centro kiemelis

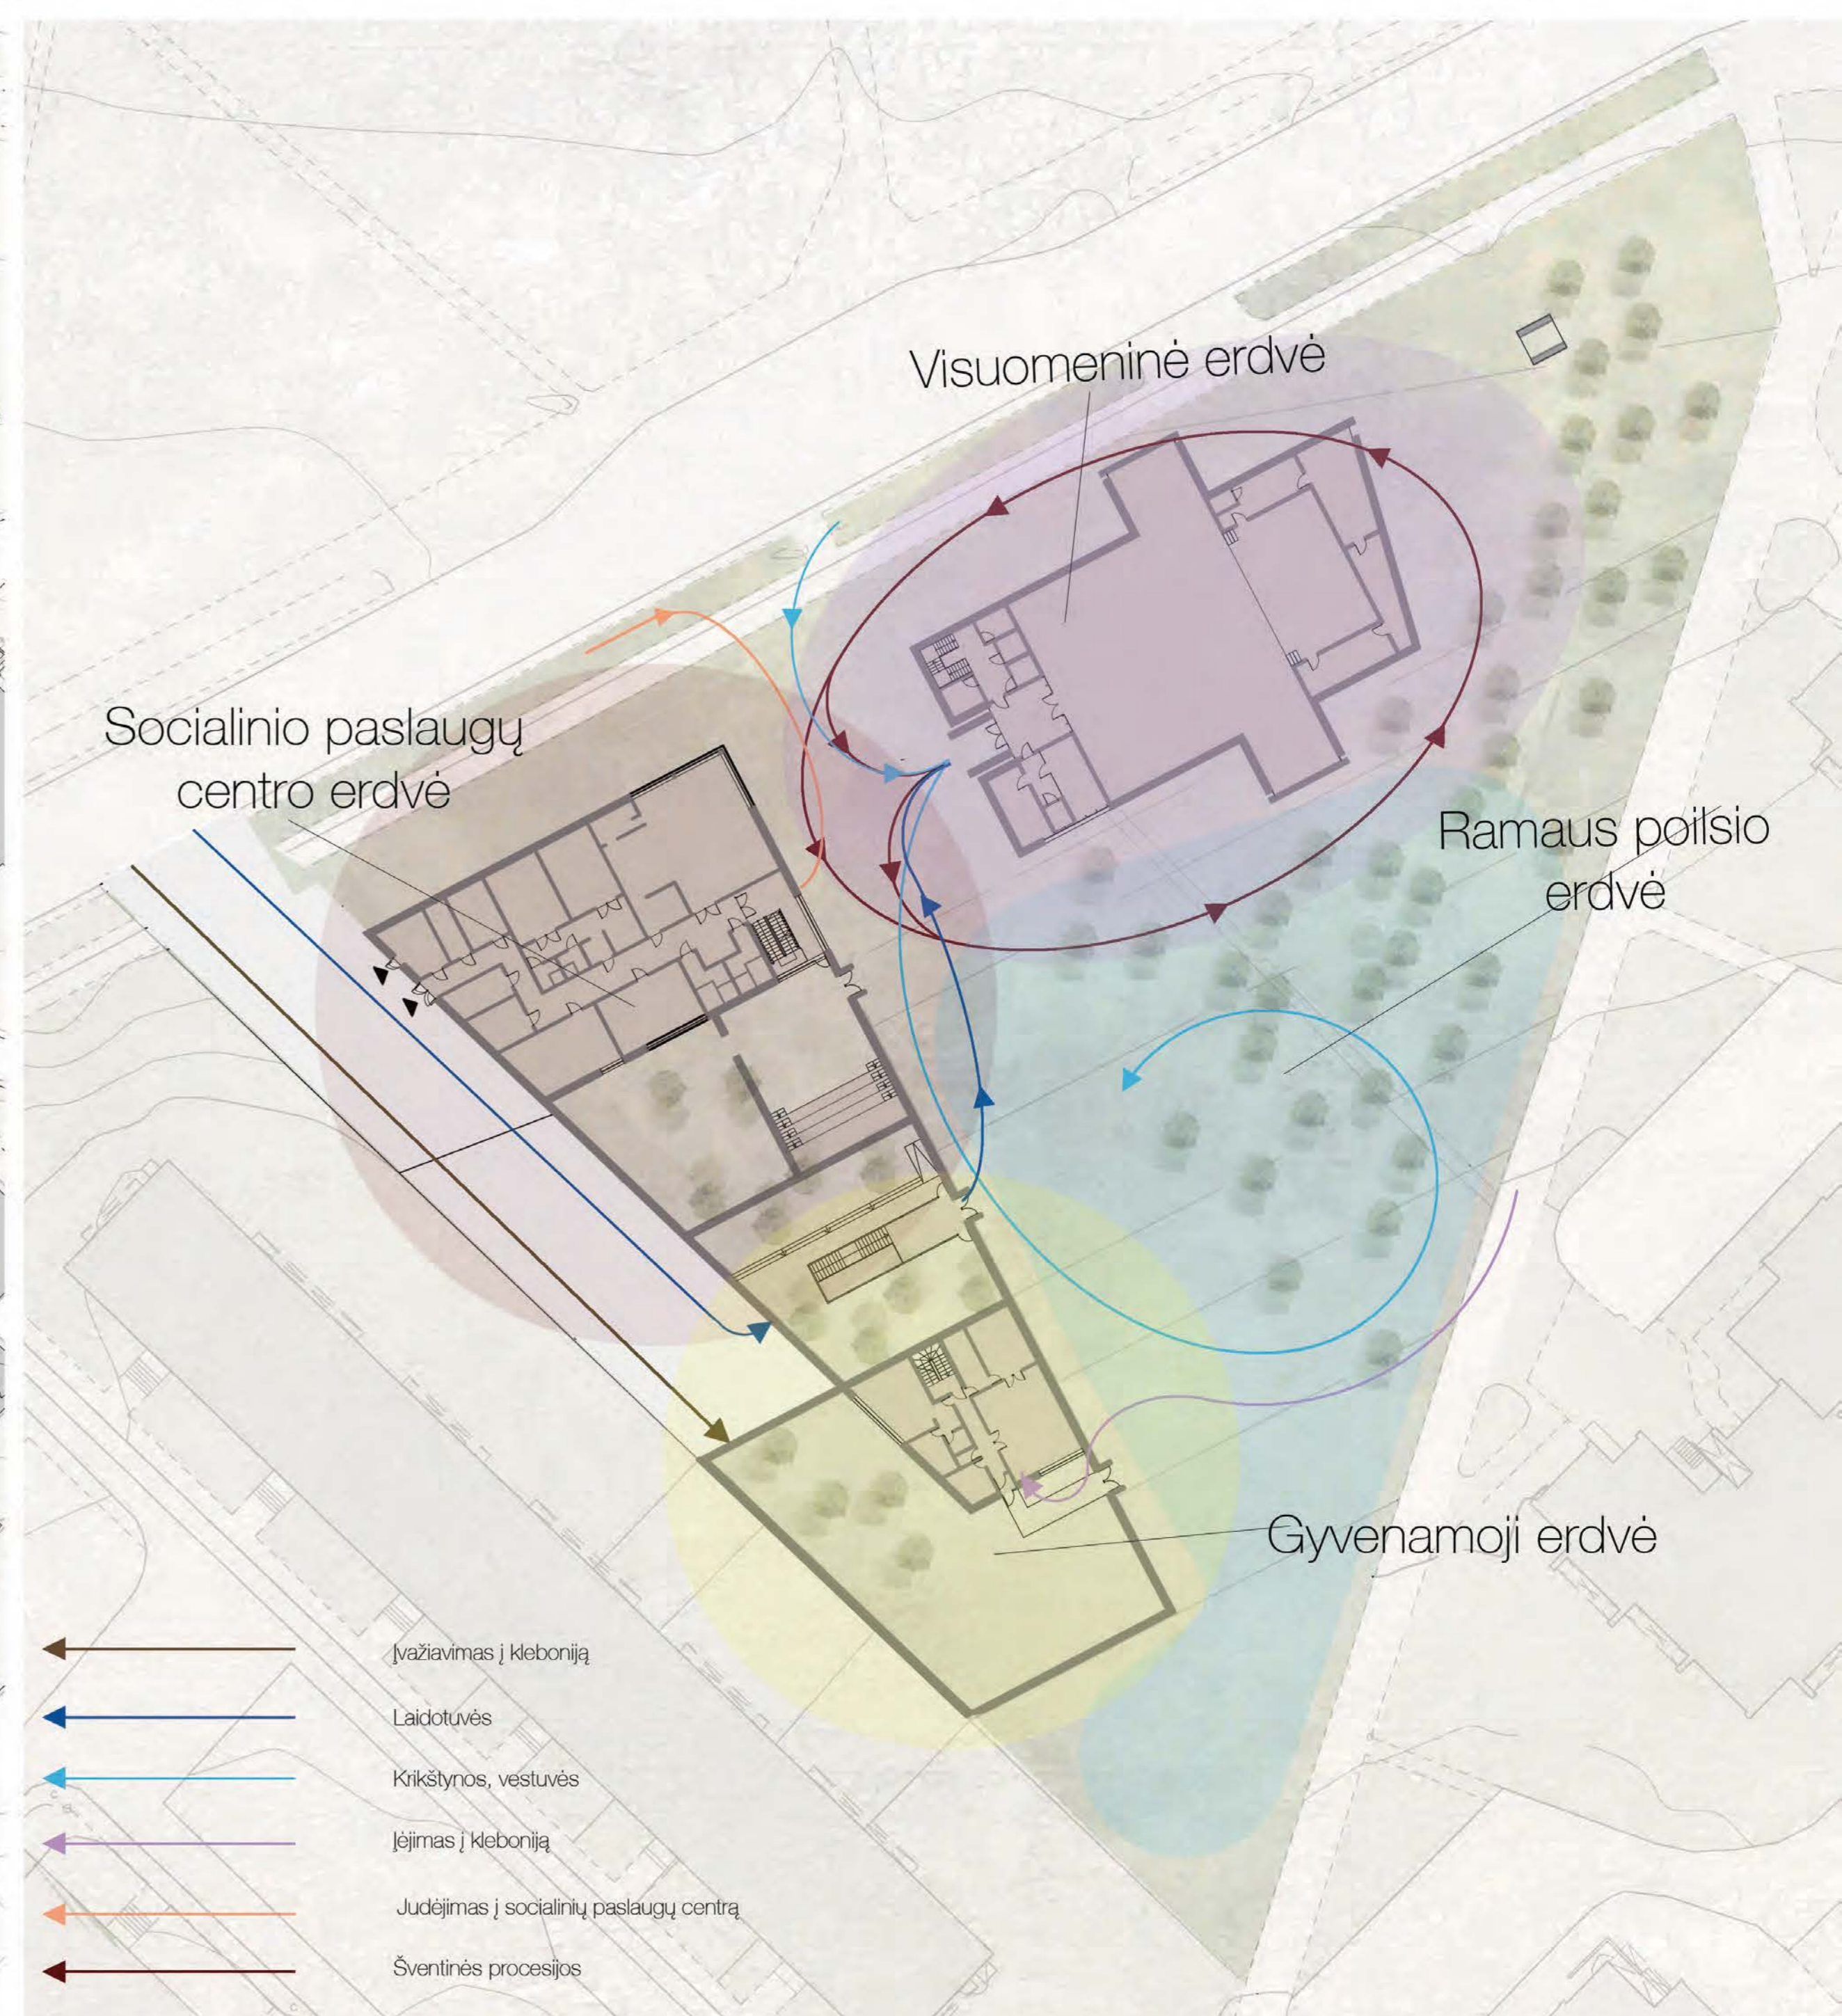

BAŽNYČIOS IR KITŲ PASTATŲ FUNKCINIŲ SRAUTŲ SCHEMA M 1:500



KONCEPCINĖ SCHEMA



LAIDOJIMO NAMŲ PLANAS M 1:200

KLEBONIJA	
RŪSIO PLANAS M 1:200	
NR.	PATALPOS PAVADINIMAS
001	Holas su koridorium
002	Buto sandėliukas
003	Buto sandėliukas
004	Garažas
005	Sporto salė
006	Katilinė
007	Laiptinė
BENDRAS AUKŠTO PLOTAS: 108.46 kv.m.	
LAIDOJIMO NAMAI	
RŪSIO PLANAS M 1:200	
NR.	PATALPOS PAVADINIMAS
001	Holas
002	Didžioji šarvojimo salė
003	Mažoji šarvojimo salė
004	Koridorius
005	Valymo inventoriaus patalpa
006	Palaių parengimo patalpa
007	Patalpa giminaičiams
008	Patalpa giminaičiams
009	Darbuotojų rūbinė
010	WC
011	WC
012	WC
013	Pagalbinė patalpa
014	Laidojimo reikmenų ir gėlių parduovė
BENDRAS AUKŠTO PLOTAS: 402.09 kv.m.	



ŠIAURĖS RYTŲ FASADAS M 1:200

**Dievo Gailestingumo Bažnyčia
Pirmo aukšto planas M 1:200**

NR.	PATALPOS PAVADINIMAS	Plotas (kv.m.)
101	Tambūras	23.91 kv.m.
102	Koridorius	20.31 kv.m.
103	WC	4.00 kv.m.
104	WC	4.00 kv.m.
105	Inžinerinė patalpa	5.48 kv.m.
106	Valytojo patalpa	7.28 kv.m.
107	Raštinės vestibulius	7.37 kv.m.
108	Knigynas, siuvenyrų kioskas	18.58 kv.m.
109	WC	3.37 kv.m.
110	Raštinė	17.22 kv.m.
111	Klauskla	7.46 kv.m.
112	Bažnyčia	316.11 kv.m.
113	Krikštykla	33.60 kv.m.
114	Švč. sakramento koplyčia	33.60 kv.m.
115	Prebisterija	96.00 kv.m.
116	Zakrastija	21.83 kv.m.
117	Liturginių reikmenų sandėlis	33.72 kv.m.
118	Puošimo reikmenų patalpa	20.00 kv.m.
118	Zakrastija	21.83 kv.m.
BENDRAS AUKŠTO PLOTAS:		695.67 kv.m.
BENDRAS BAŽNYČIOS PLOTAS:		818.87 kv.m.
BAŽNYČIOS UŽSTATYMO PLOTAS:		792.03 kv.m.

**Socialinių Paslaugų Centras
Pirmo aukšto planas M 1:200**


NR.	PATALPOS PAVADINIMAS	Plotas (kv.m.)
101	Vestibulius	18.75 kv.m.
102	Koridorius	68.45 kv.m.
103	Viešojo maitinimo salė	100.51 kv.m.
104	Vaikų užimtumo patalpa	97.30 kv.m.
105	Ūkvedžio sandėlis	15.00 kv.m.
106	Valytojo patalpa	8.52 kv.m.
107	Lauko inventoriaus patalpa	16.60 kv.m.
108	Skalbykla	13.10 kv.m.
109	Personalo patalpa	13.15 kv.m.
110	Vaikų su negalia centras	40.20 kv.m.
111	Karitas	36.60 kv.m.
112	WC	11.80 kv.m.
113	WC	11.80 kv.m.
114	Rūbinė	5.25 kv.m.
BENDRAS AUKŠTO PLOTAS:		457.03 kv.m.
BENDRAS SOC. CENTRO PLOTAS:		799.13 kv.m.
SOC. CENTRO UŽSTATYMO PLOTAS:		558.36 kv.m.

**Klebonija
Pirmo aukšto planas M 1:200**

NR.	PATALPOS PAVADINIMAS	Plotas (kv.m.)
101	Tambūras	1.91 kv.m.
102	Holas	10.27 kv.m.
103	Virtuvės sandėlis	10.29 kv.m.
104	Virtuvė	20.23 kv.m.
105	Svetainė	46.40 kv.m.
106	Skalbykla	8.73 kv.m.
107	WC	1.70 kv.m.
108	Šeiminių butas	42.00 kv.m.
BENDRAS AUKŠTO PLOTAS:		141.53 kv.m.
BENDRAS KLEBONIJS PLOTAS:		390.53 kv.m.
KLEBONIJS UŽSTATYMO PLOTAS:		274.75 kv.m.

**Laidojimo Namai
Pirmo aukšto planas M 1:200**

NR.	PATALPOS PAVADINIMAS	Plotas (kv.m.)
101	Laiptinė	19.46 kv.m.
BENDRAS AUKŠTO PLOTAS:		19.46 kv.m.
BENDRAS LAIDOJIMO NAMŲ PLOTAS:		421.55 kv.m.
LAIDOJIMO NAMŲ UŽSTATYMO PLOTAS:		457.41 kv.m.

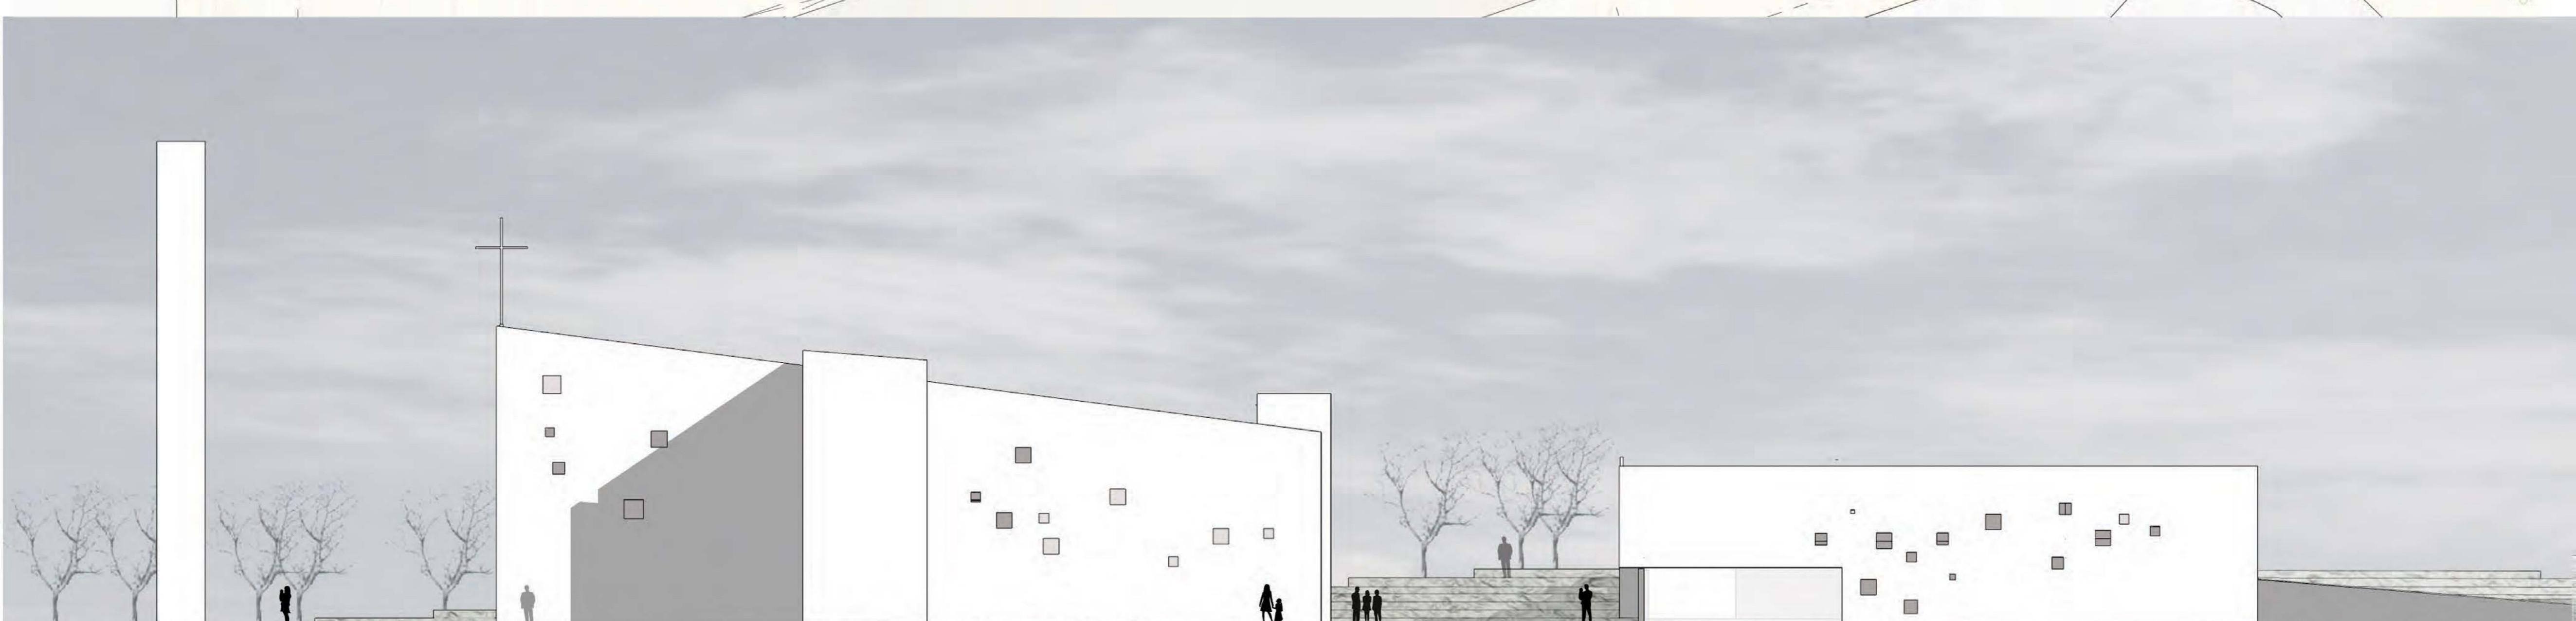BAŽNYČIOS, SOCIALINIŲ PASLAUGŲ CENTRO IR KLEBONIJS PIRMO AUKŠTO PLANAS M 1:200

ŠIAURĖS VAKARŲ FASADAS M 1:200

**SOCIALINIŲ PASLAUGŲ CENTRAS
ANTRO AUKŠTO PLANAS M 1:200**


NR.	PATALPOS PAVADINIMAS	Plotas (kv.m.)
201	Koridorius	51.42 kv.m.
202	Virtuvė ir sandėlis	19.77 kv.m.
203	Parapijos salė	100.51 kv.m.
204	Jaunimo centras	47.88 kv.m.
205	Apaštalavimo centras	39.15 kv.m.
206	Katechetinis centras	38.31 kv.m.
207	Šeimos centras	37.82 kv.m.
208	WC	3.62 kv.m.
209	WC	3.62 kv.m.
BENDRAS AUKŠTO PLOTAS:		342.10 kv.m.

**KLEBONIJA
ANTRO AUKŠTO PLANAS M 1:200**

NR.	PATALPOS PAVADINIMAS	Plotas (kv.m.)
201	Koridorius	8.15 kv.m.
202	Klebono butas	40.35 kv.m.
203	Inventoriaus sandėlis	8.65 kv.m.
204	Svečių kambarys	25.31 kv.m.
205	Svečių kambarys	18.20 kv.m.
206	Vikaro butas	39.88 kv.m.
BENDRAS AUKŠTO PLOTAS:		140.54 kv.m.

**DIEVO GAILESTINGUMO BAŽNYČIA
ANTRO AUKŠTO PLANAS M 1:200**

NR.	PATALPOS PAVADINIMAS	Plotas (kv.m.)
201	Choro ir vargonų erdvė	55.61 kv.m.
202	Valytojo patalpa	20.31 kv.m.
203	Choro repeticijų kabinėtas	48.42 kv.m.
BENDRAS AUKŠTO PLOTAS:		124.34 kv.m.

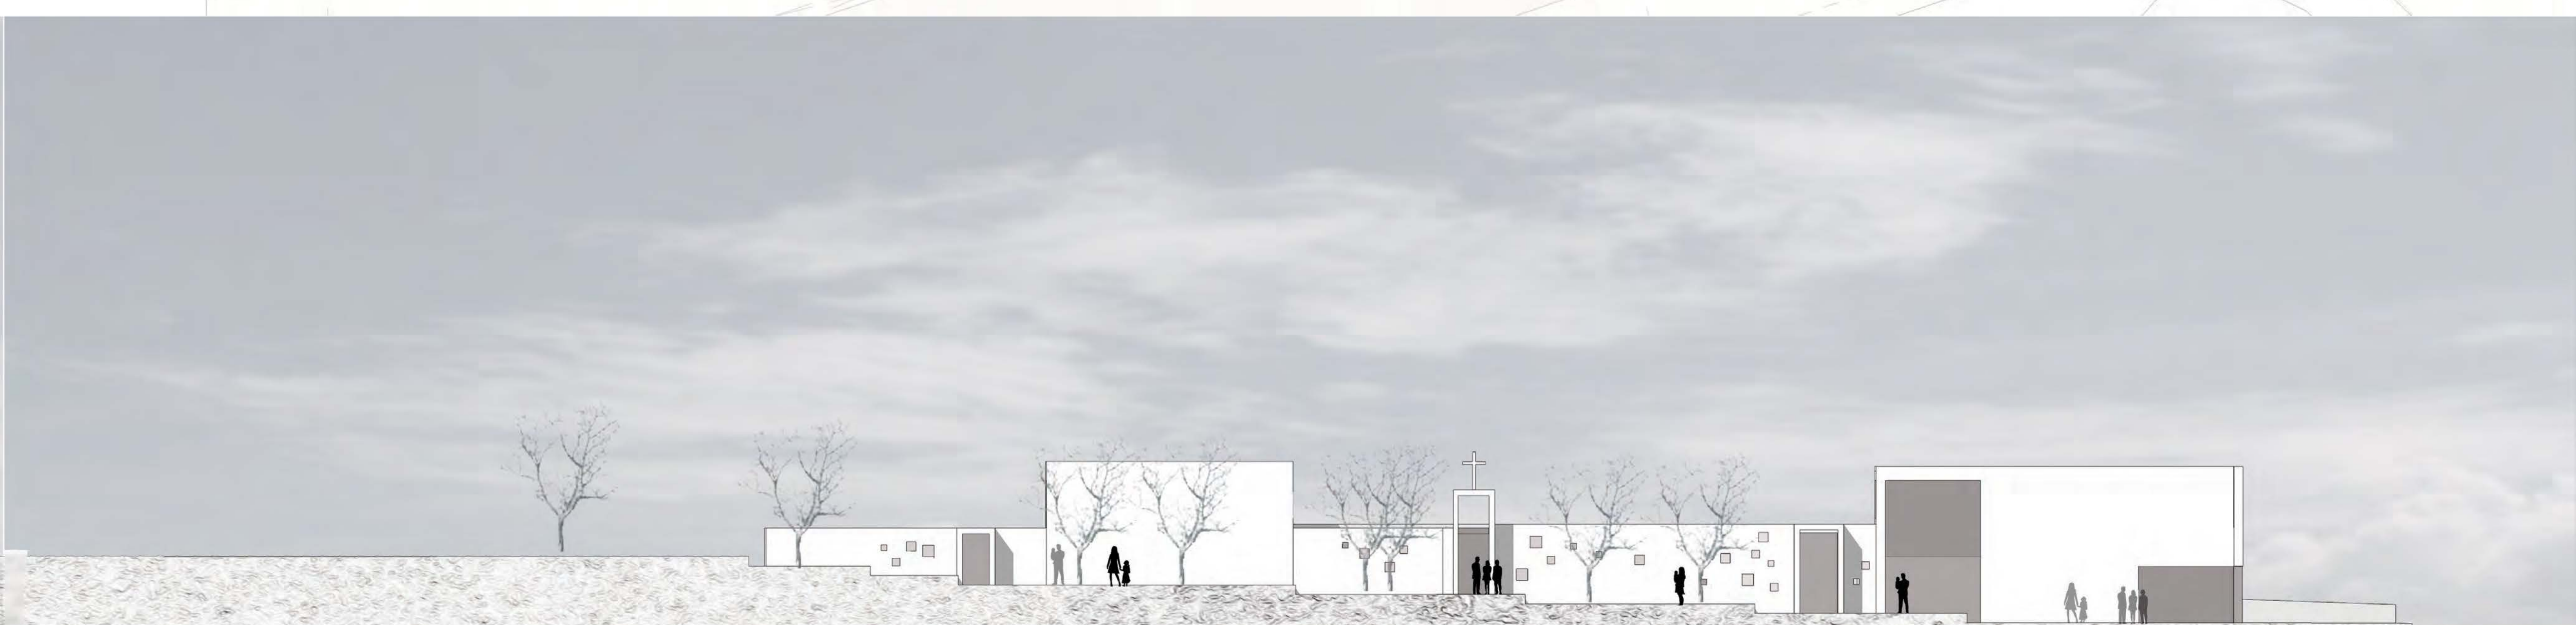BAŽNYČIOS, SOCIALINIŲ PASLAUGŲ CENTRO IR KLEBONIJOS ANTRO AUKŠTO PLANAS M 1:200

KOMPLEKSO ŠIAURĖS RYTŲ FASADAS M 1:200




AIKŠTĒS VIZUALIZĀCIJA



VARTŪ Ī AMFITEATRO KIEMELĪ VIZUALIZĀCIJA



AI

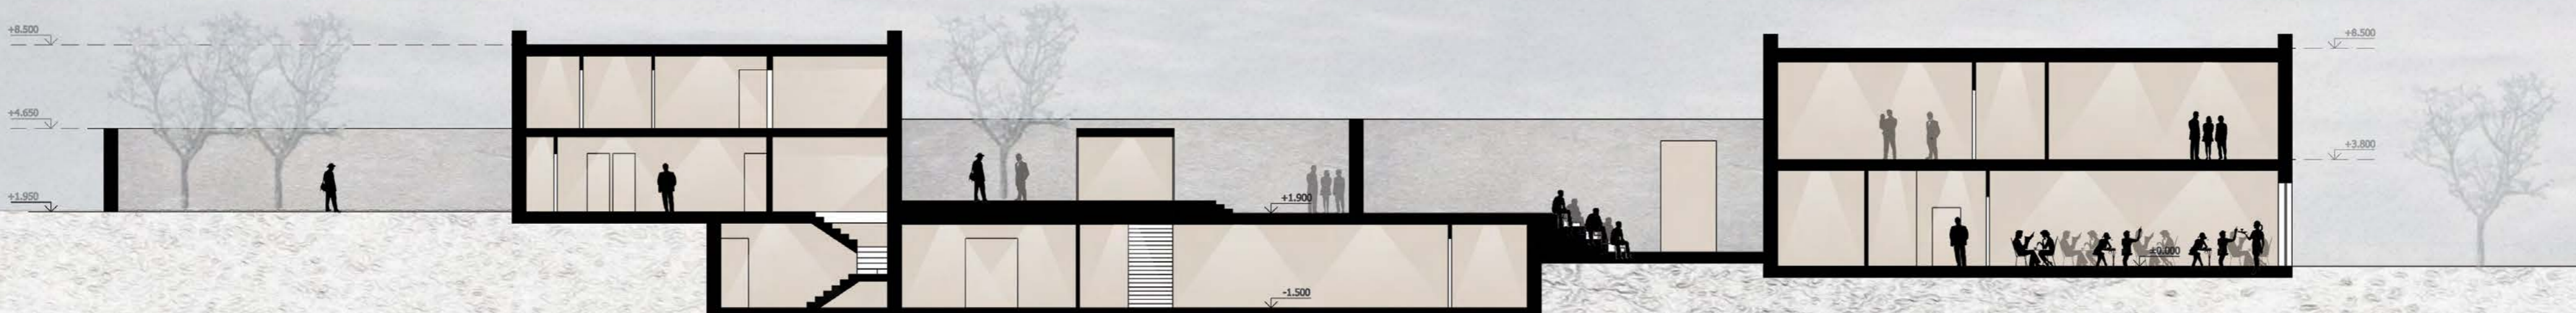


PJŪVIS A M 1:200



MFITEATRO VIZUALIZACIJA



AIKŠTĒS VIZUALIZACIJA

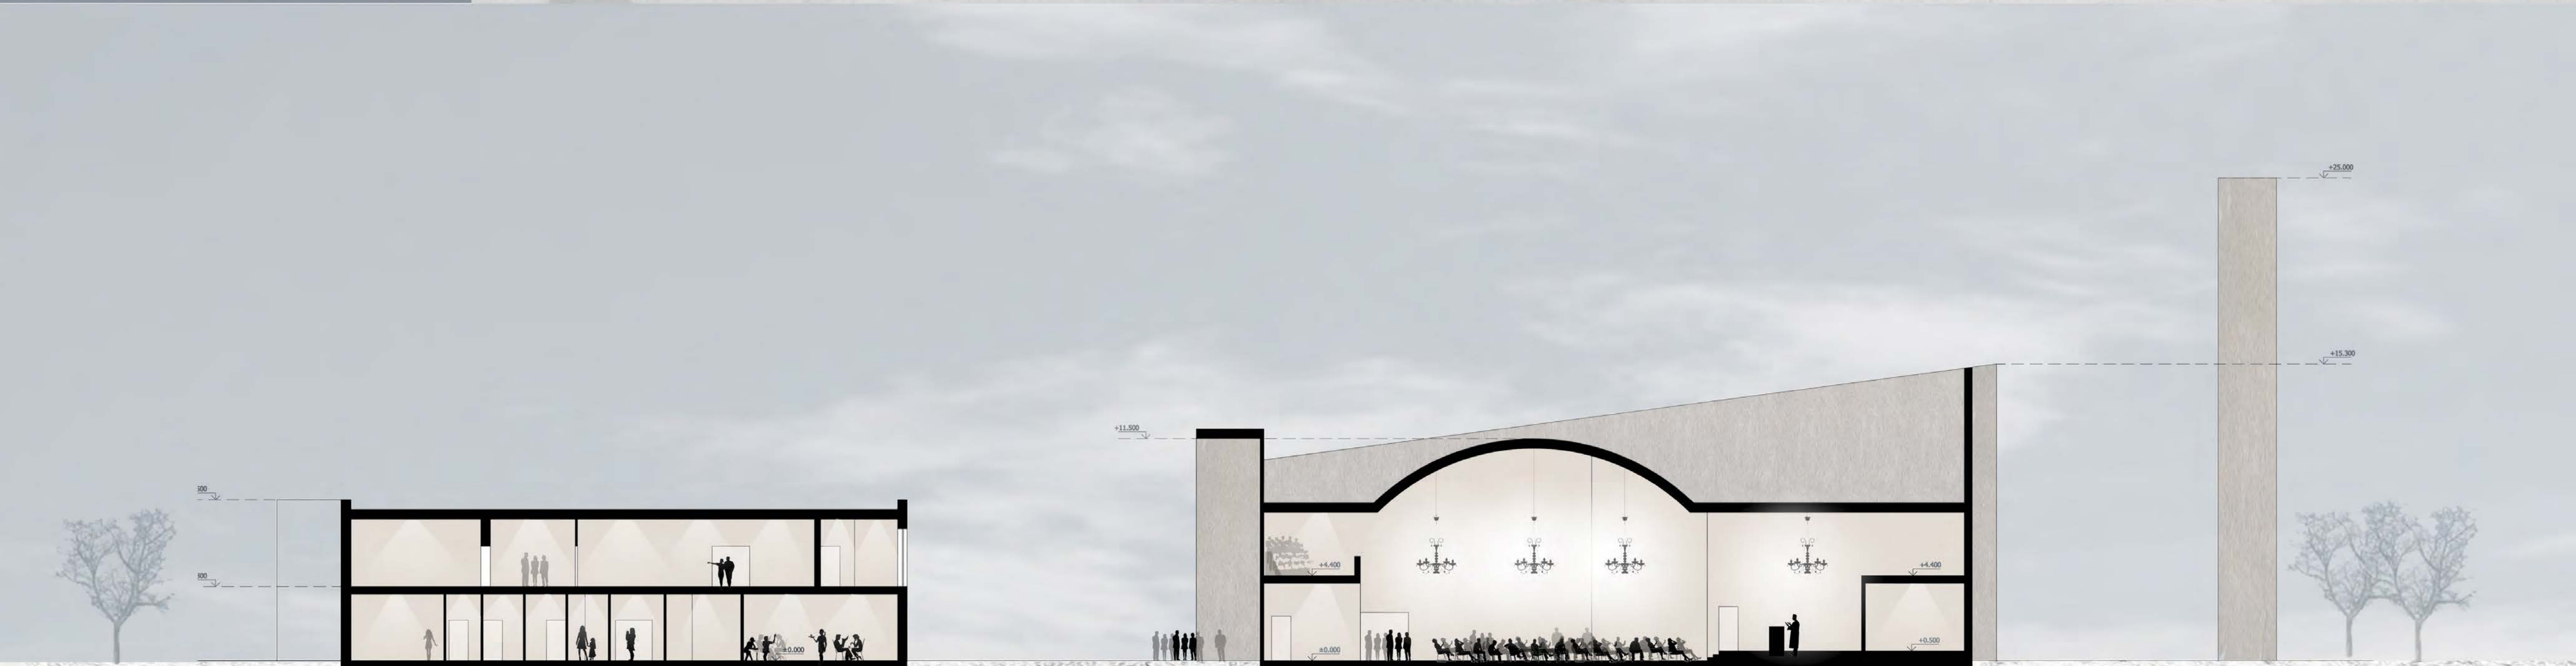

PJŪVIS B M 1:200