


Žalgirio centras


PUPA
Public Urbanism
Personal Architecture

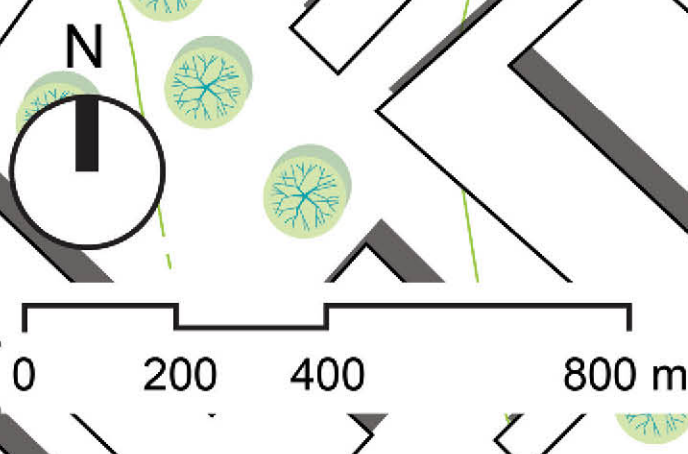


Mokslių akademijos
biblioteka

Arsenas


„Miesto blokas“

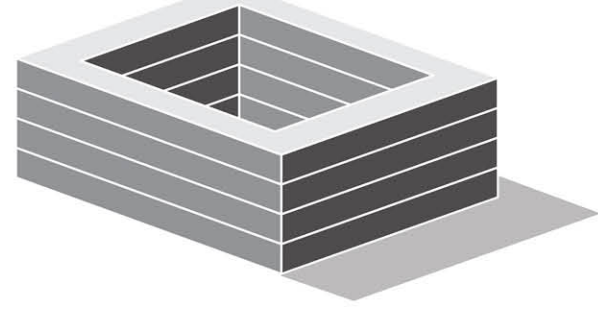


kintantis bloko dydis

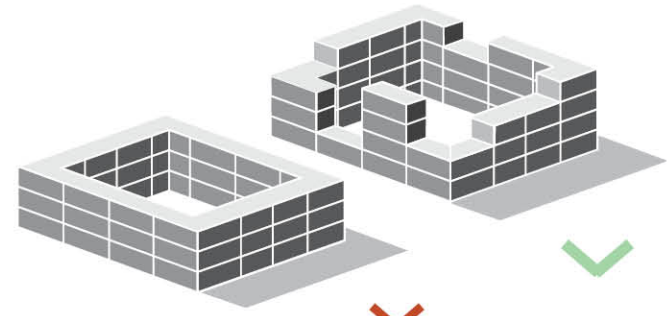


Kiekvienas blokas turi būti įvairus, ne monotoniškas

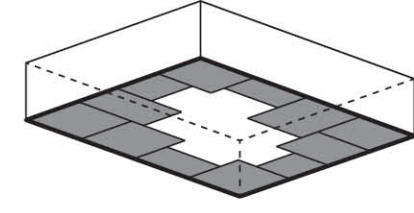


Kiekviename bloke laikomasi perimetrinio užstatymo

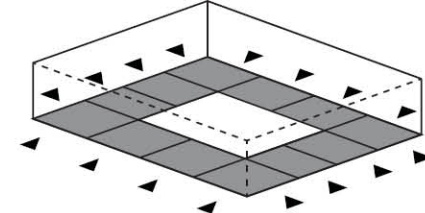


Įėjimai formuojami iš visų pusių, bet ne rečiau nei kas 30m

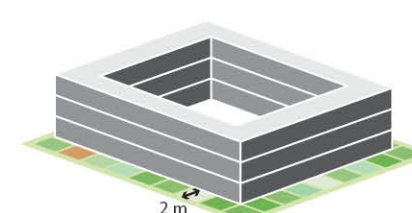


2 metrai aplink bloką gali būti panaudojami terasom, sodeliams, želdynams

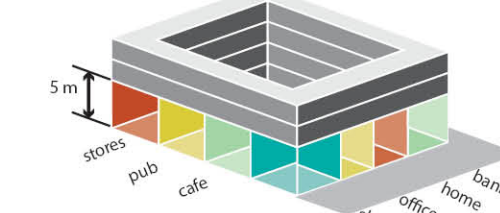


Pirmas aukštas projektuojamas ženkliai aukštesnis, tam kad bet kurioje kvartalo vietoje atsirastų įvairios funkcijos

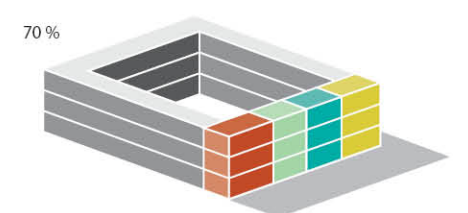


Kiekviename bloke turi būti numatytos įvairios funkcijos, 24/7 veiksmas

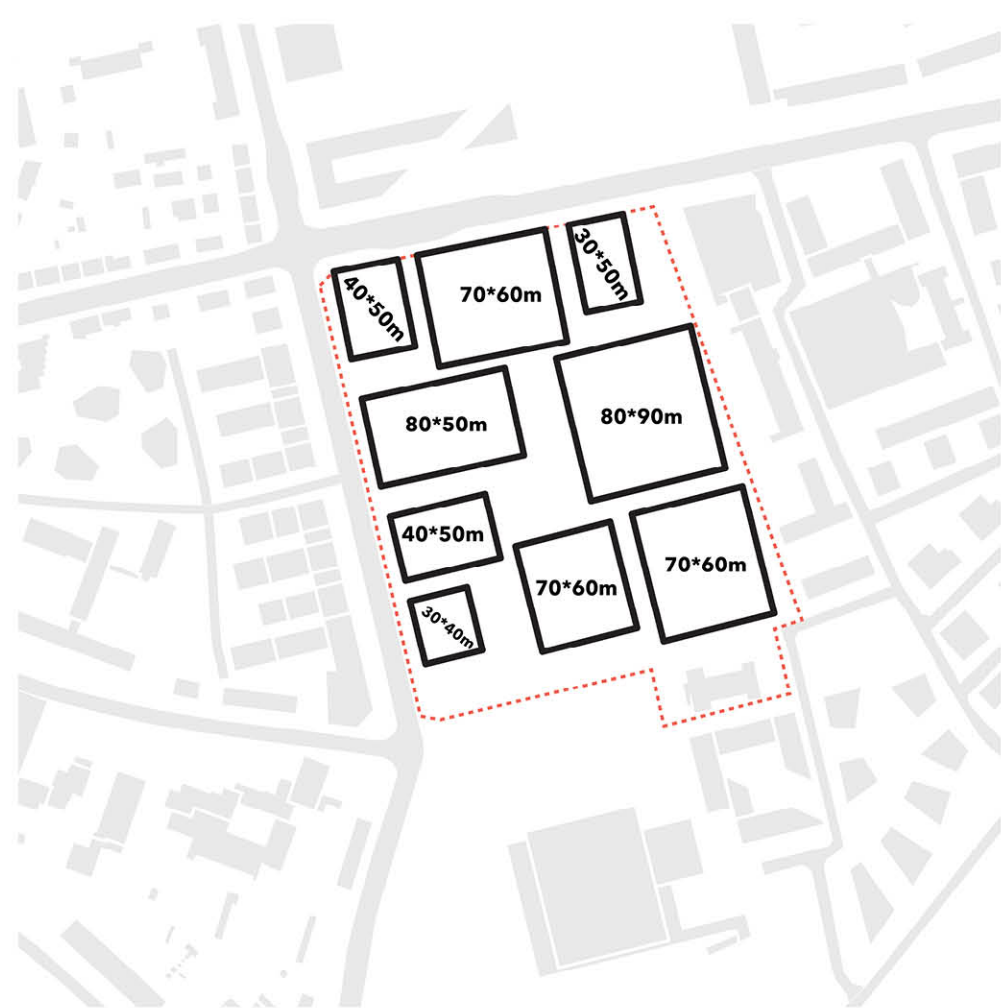


Įvairių dydžių miesto blokai

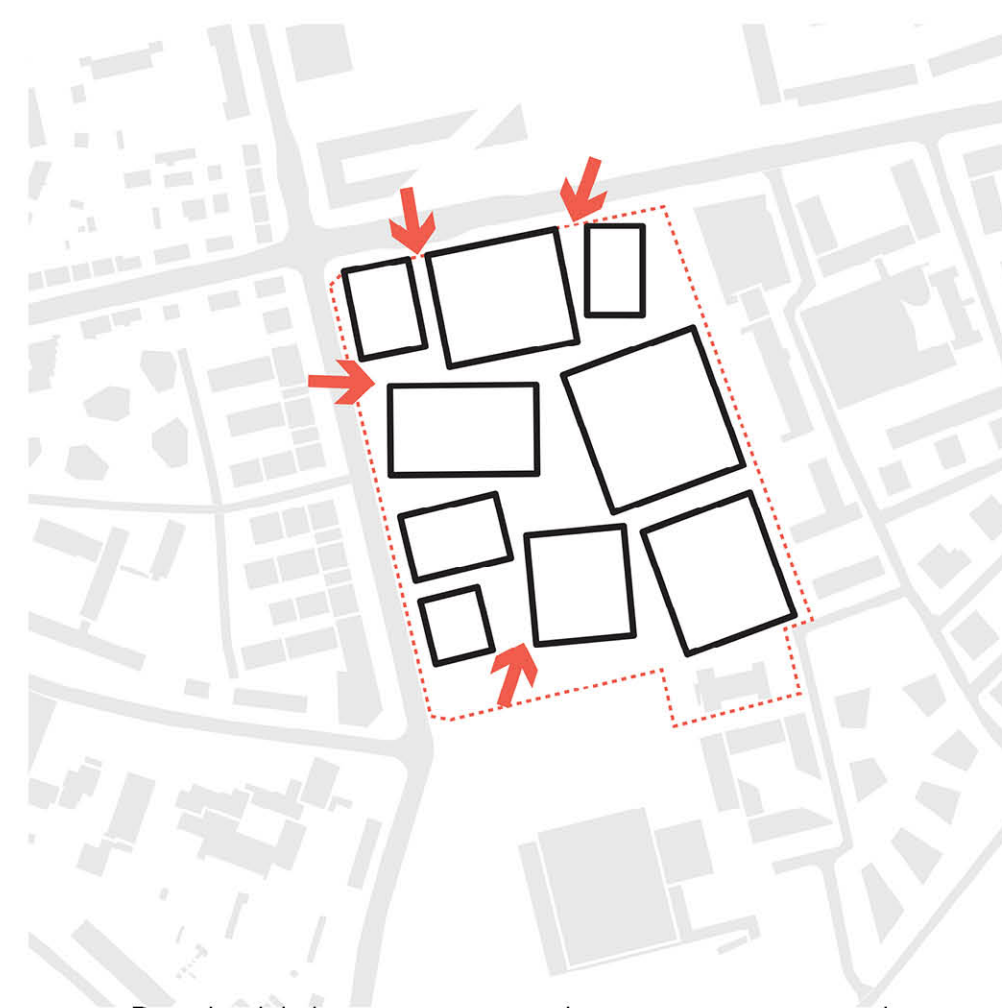


Pasukti blokai atveria patekimą į teritorijos vidų

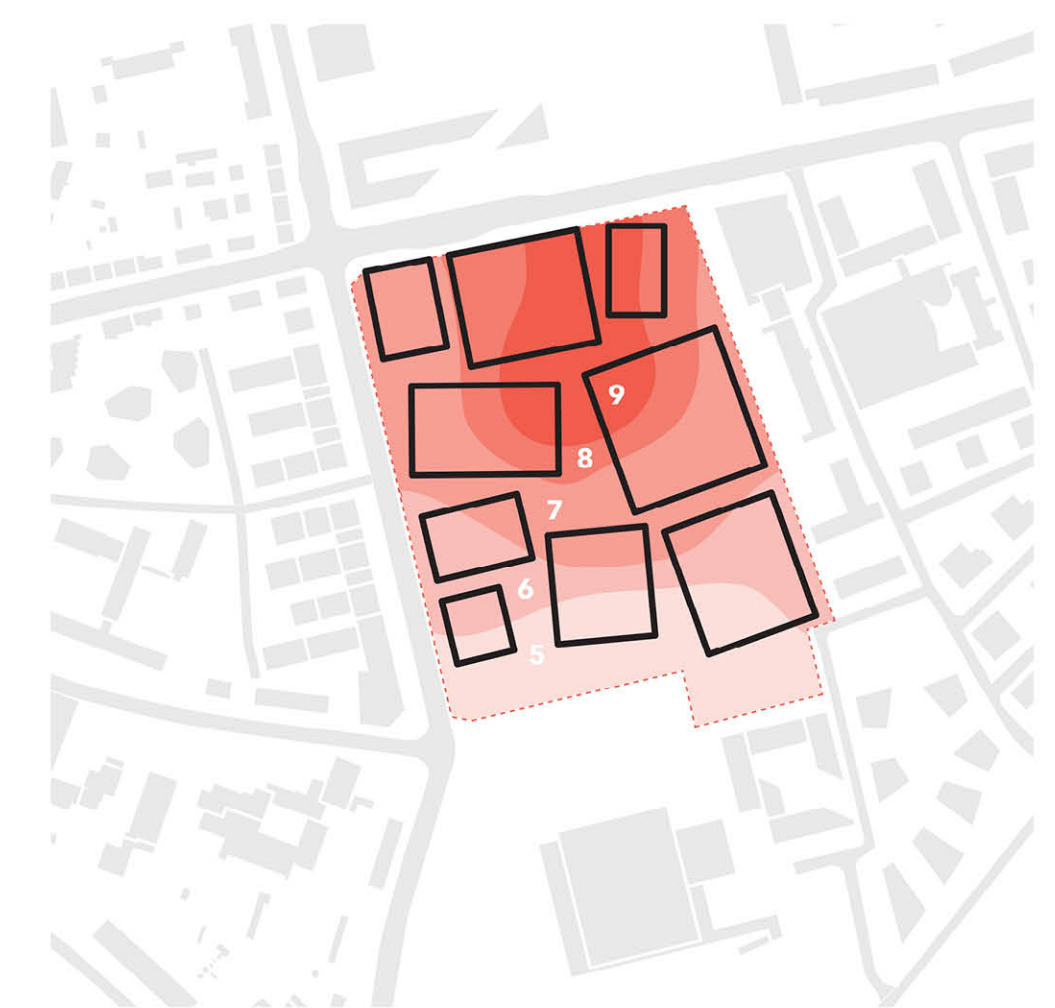


Aukščiausia vieta numatoma ties Šeimyniškių gatve

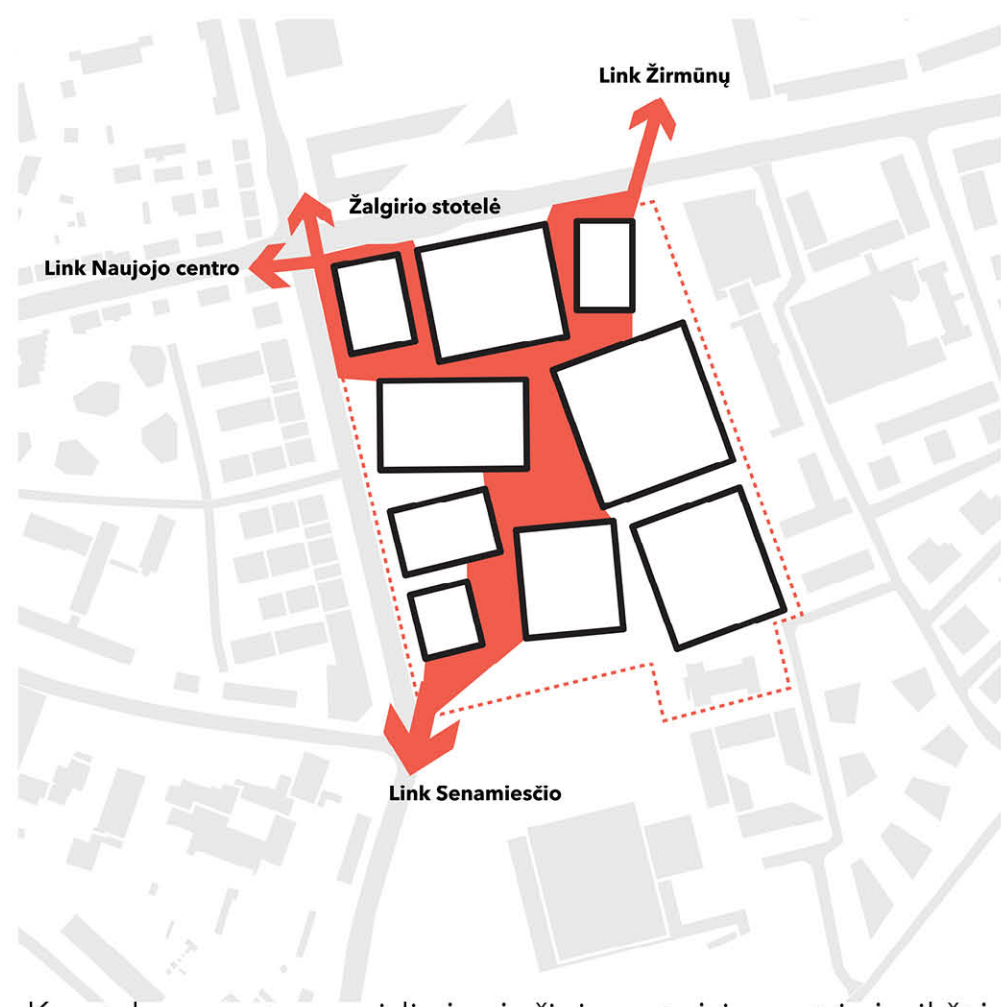


Kvartale numatoma vidinė pėsčiųjų gatvė ir centrinė aikštė

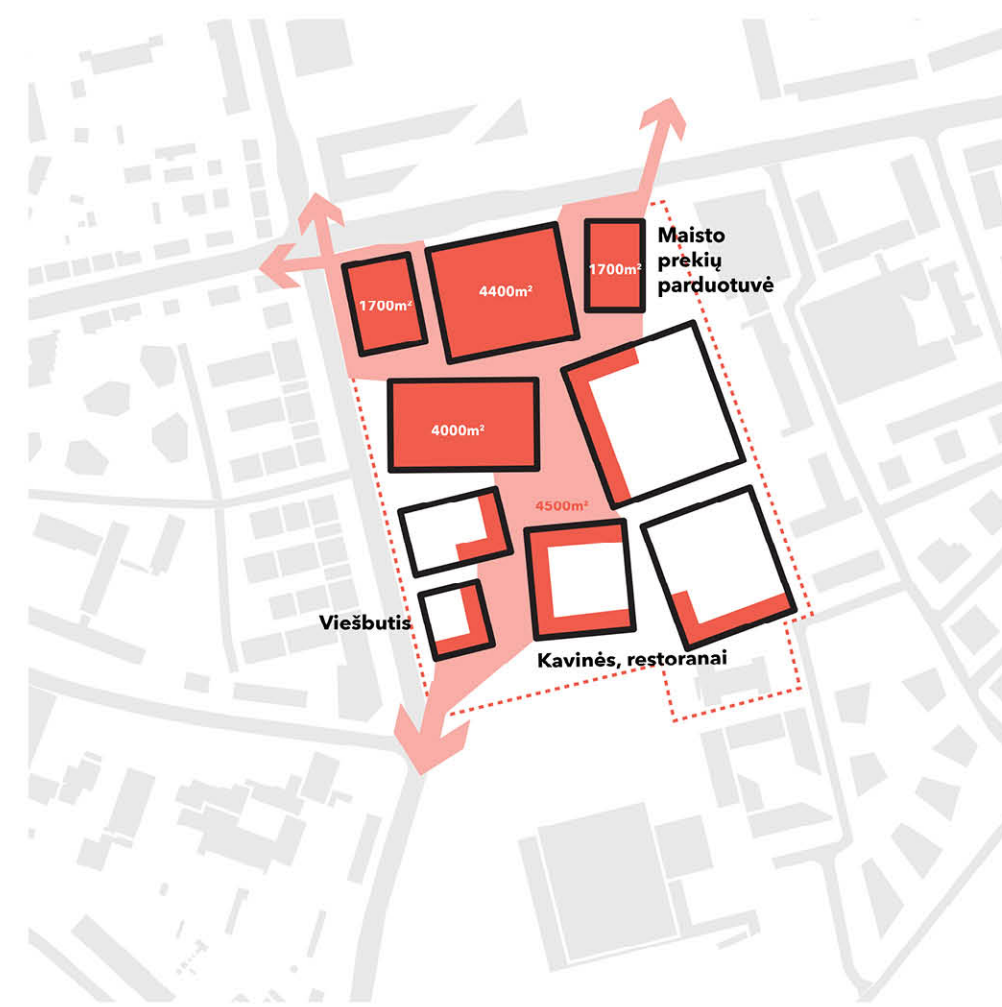

Komercinė vidinė gatvė

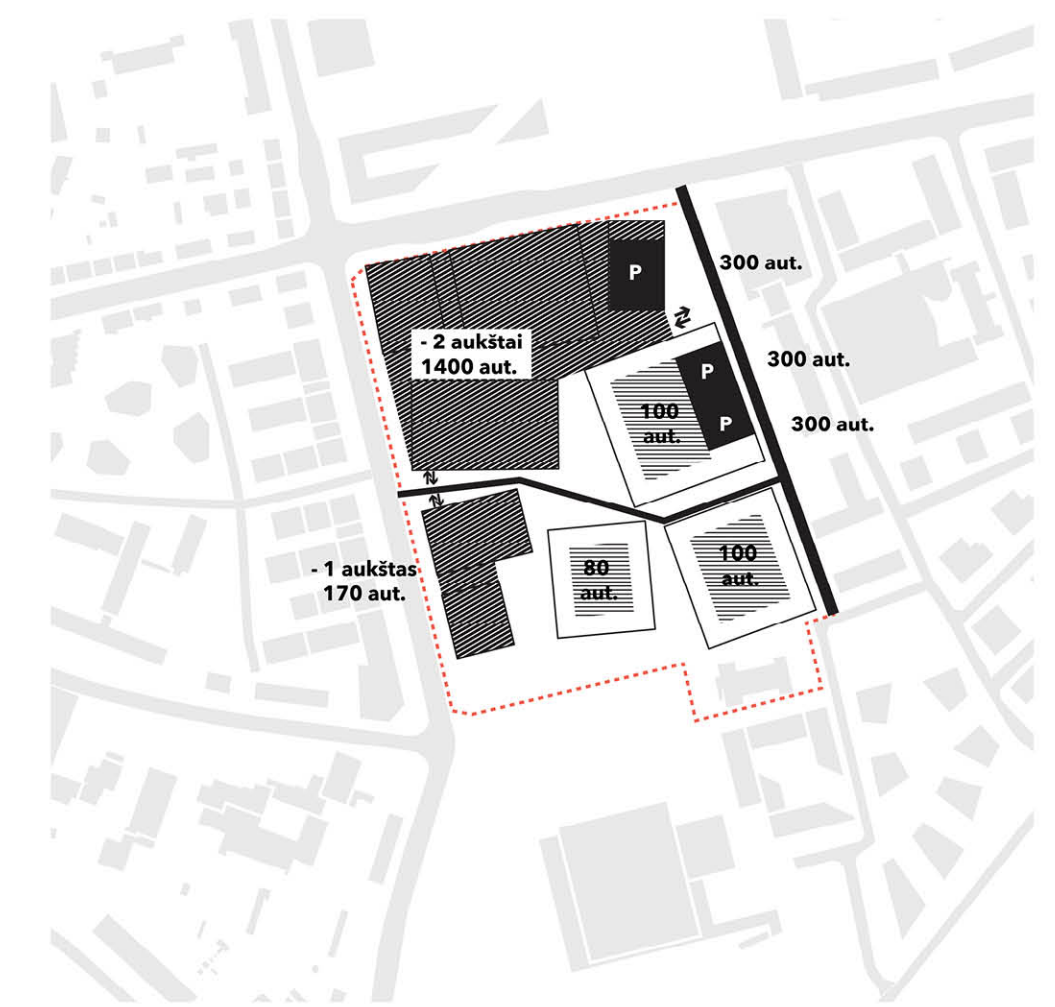


Automobilių stovėjimo vietos

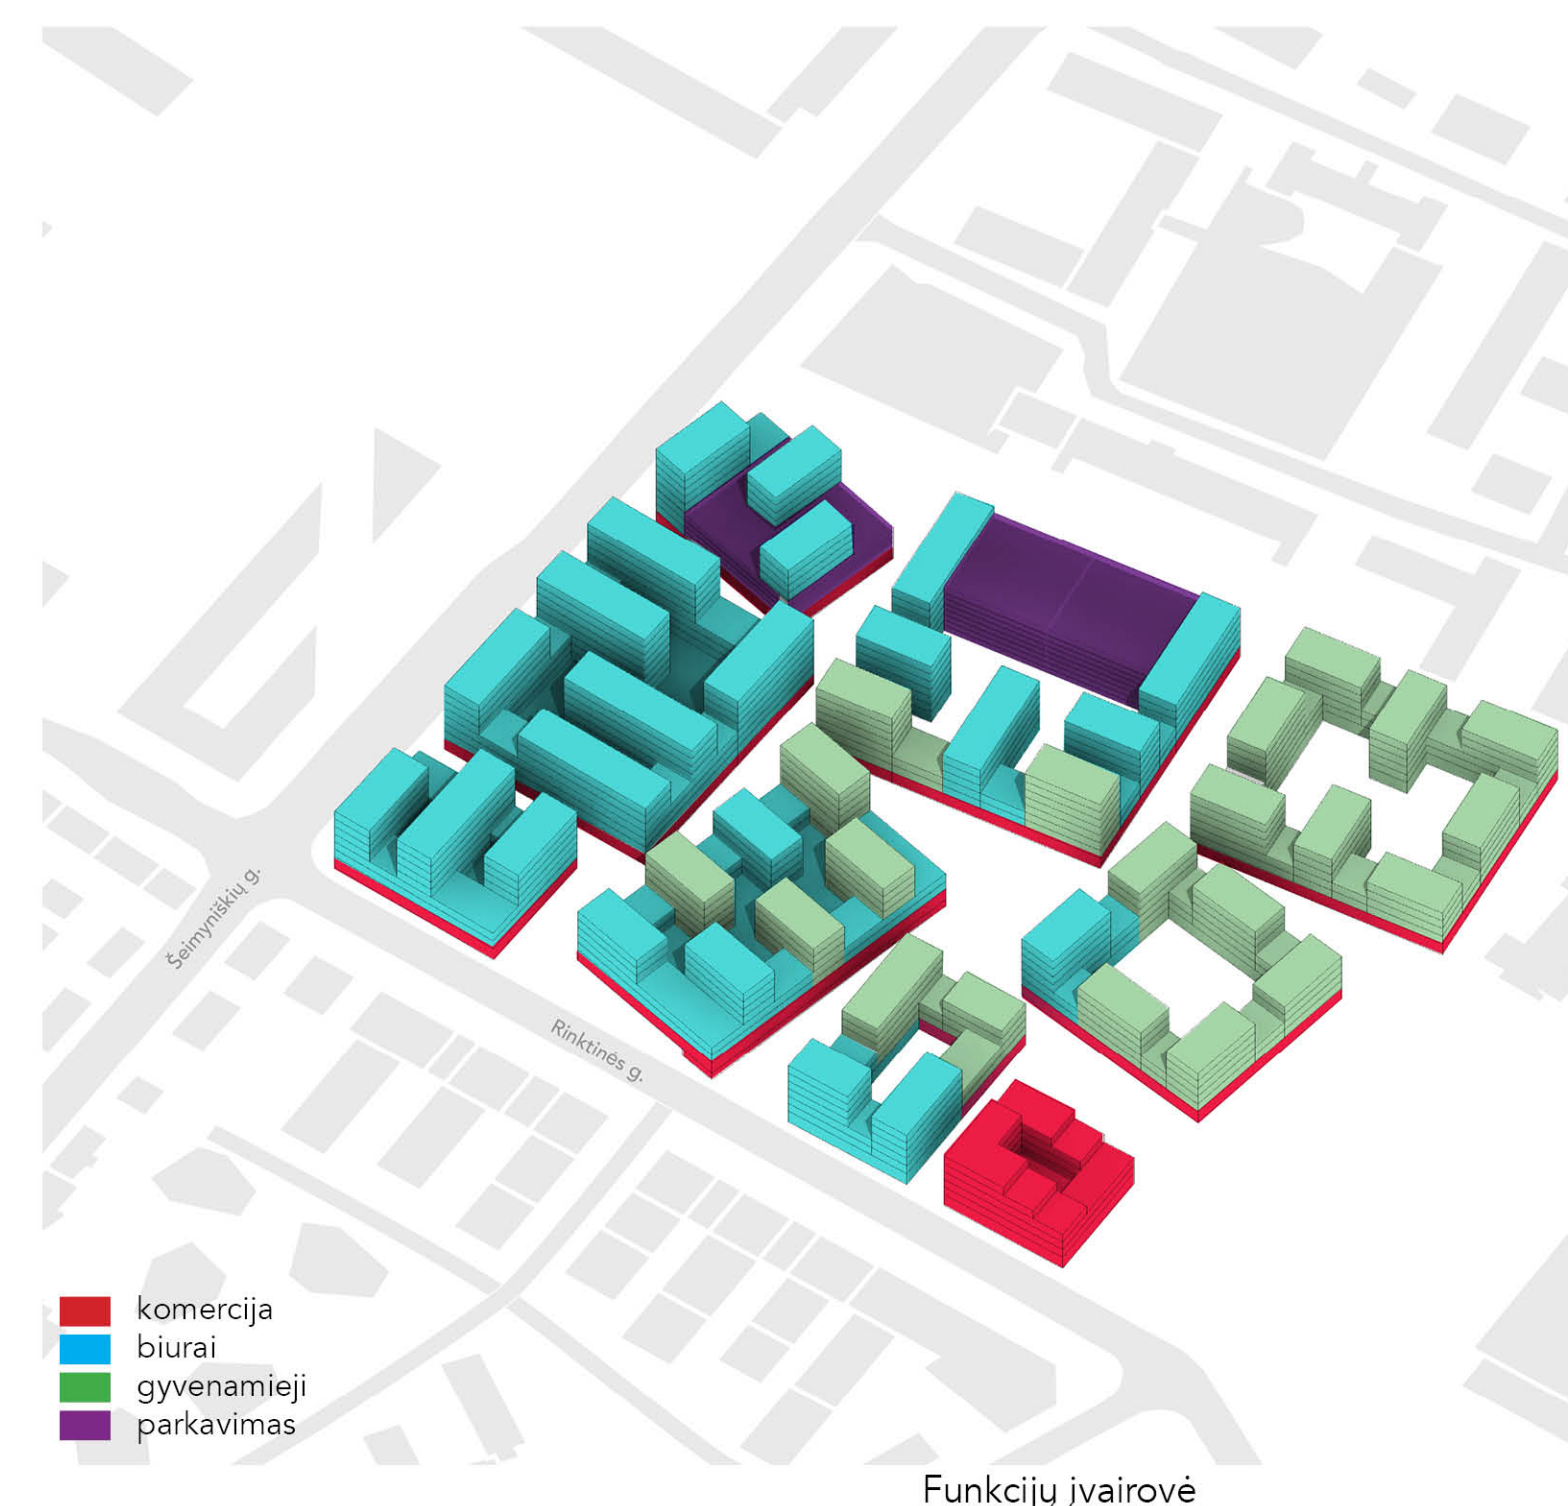

■ komercija
■ biurai
■ gyvenamieji
■ parkavimas

Funkcijų įvairovė

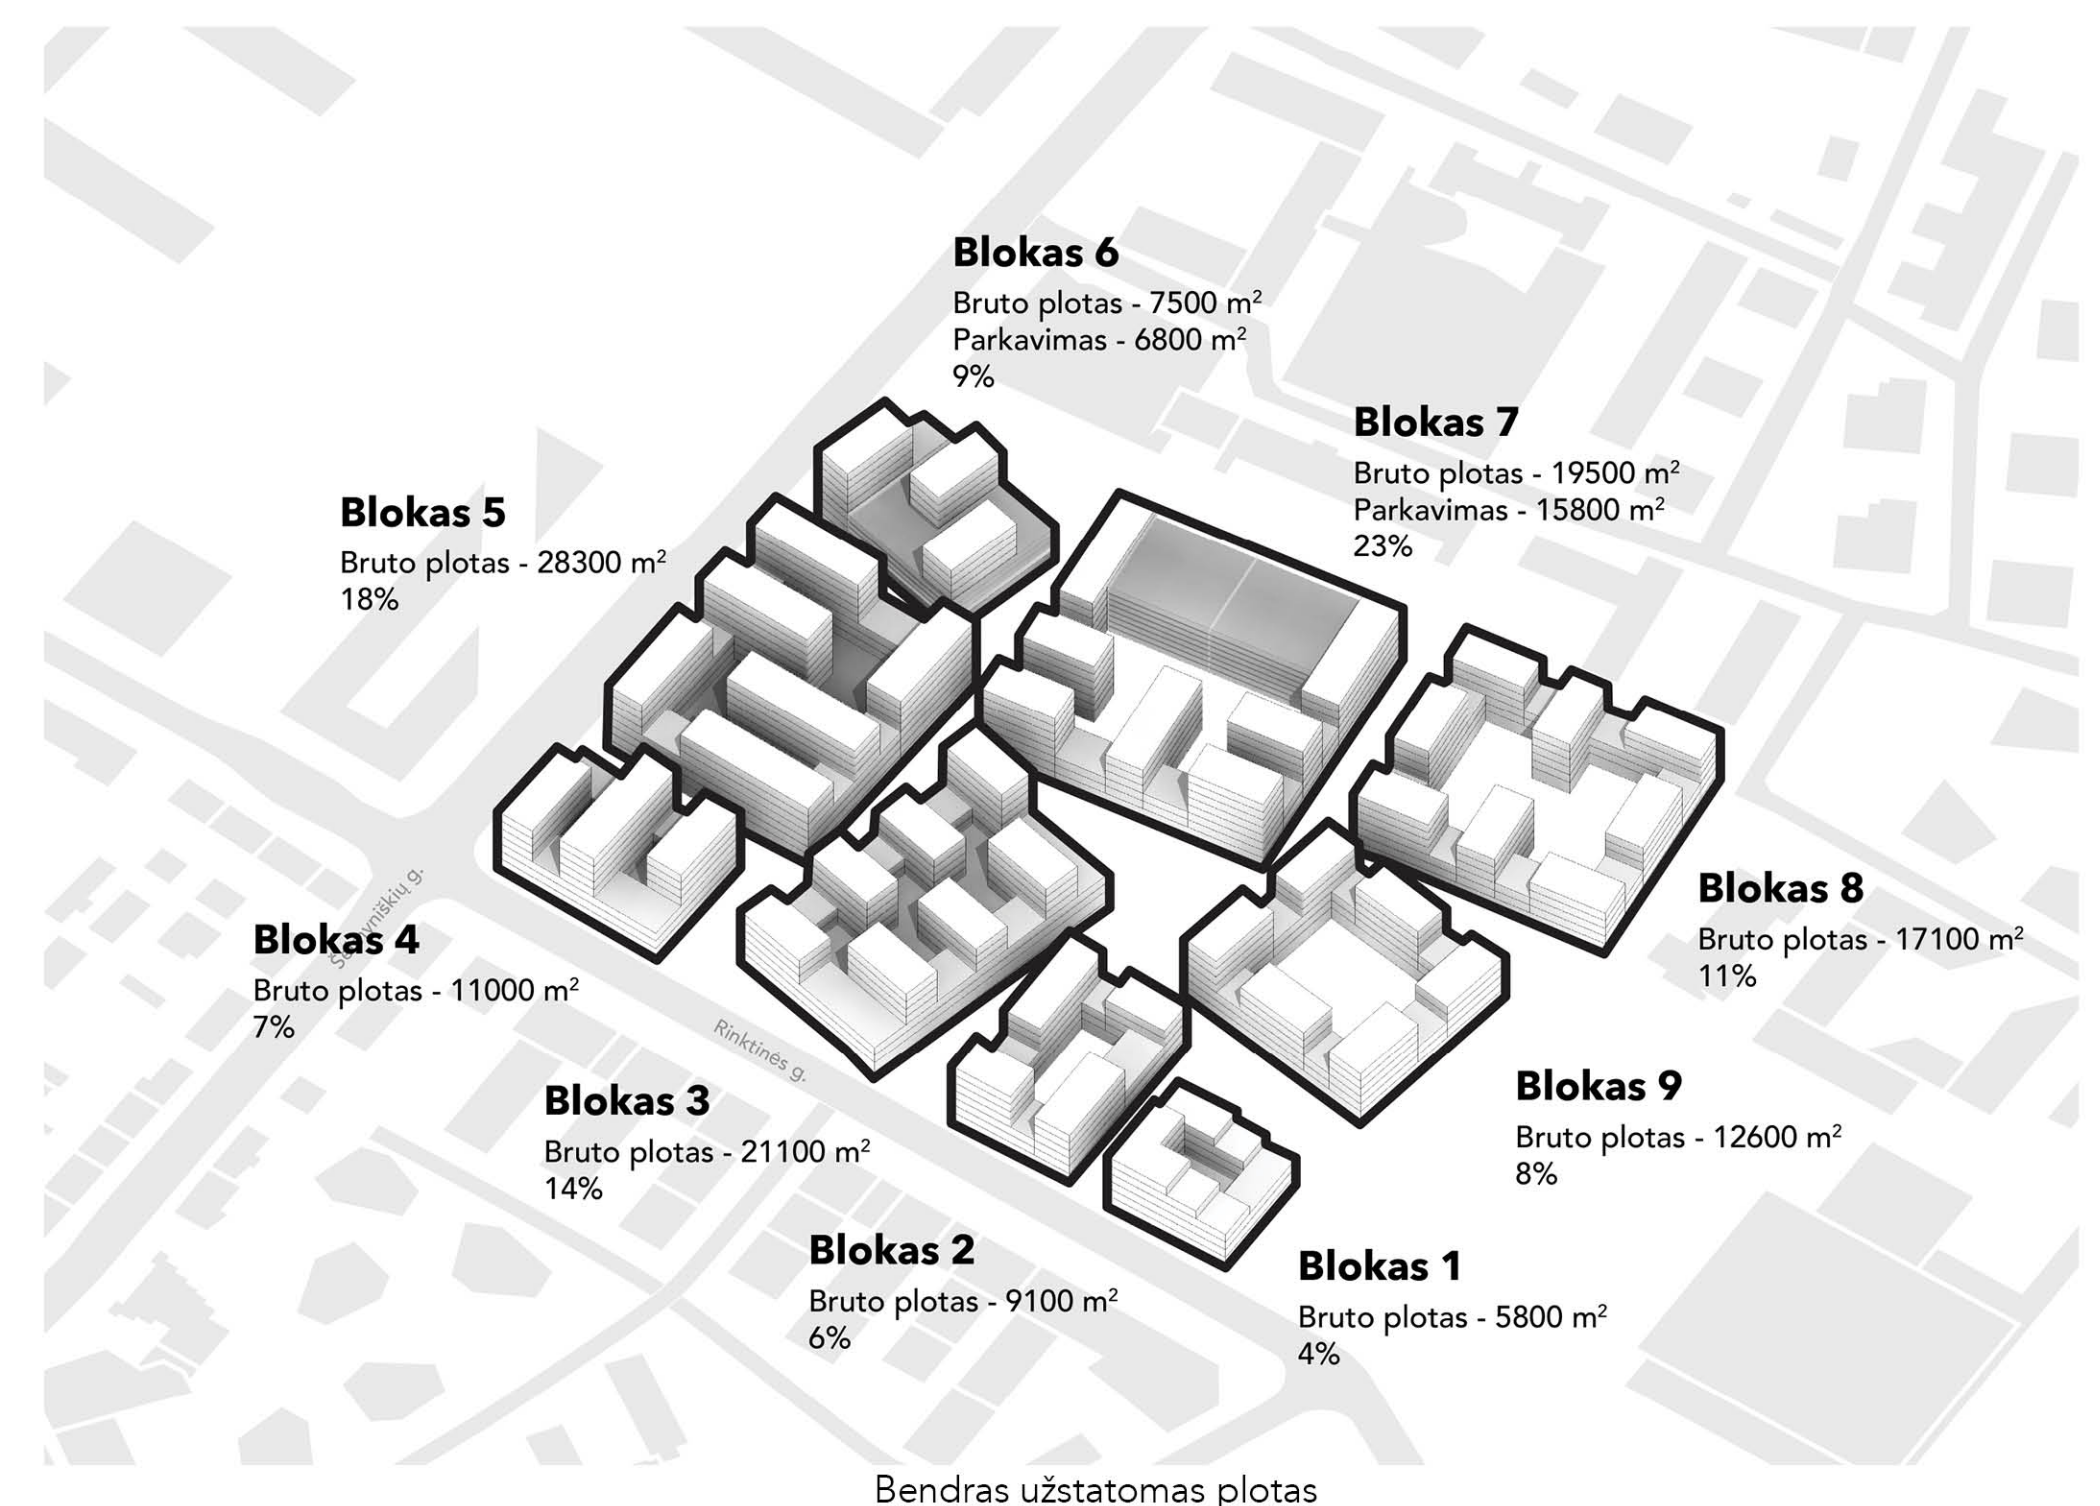

Bendras užstatomas plotas