




1 Esamas pastatas „nugraižomas“

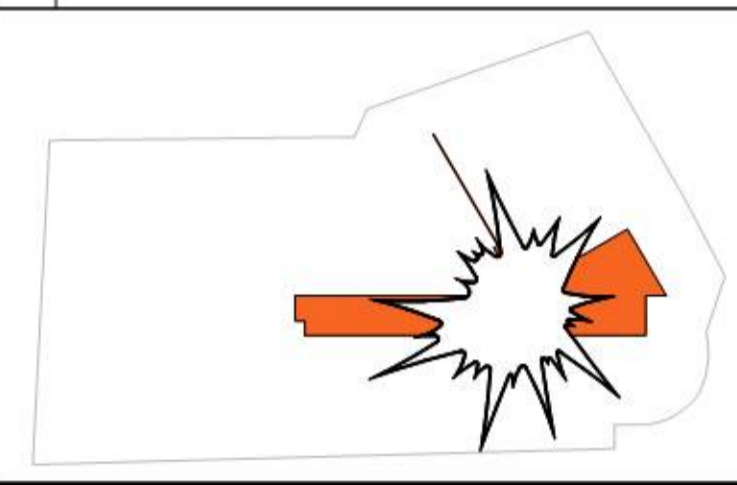


2 Parkings „sukeliama žemes paviršiaus altitudo“

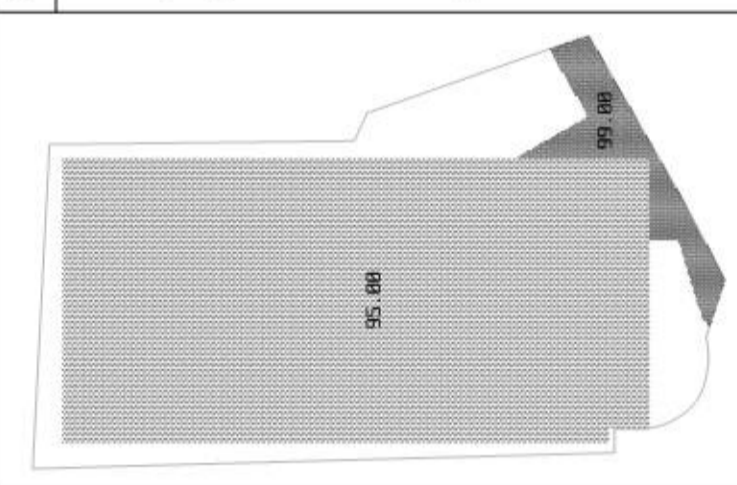


3 Atstatomas pastatas „proporcingai padidinamas „perstumiamas“

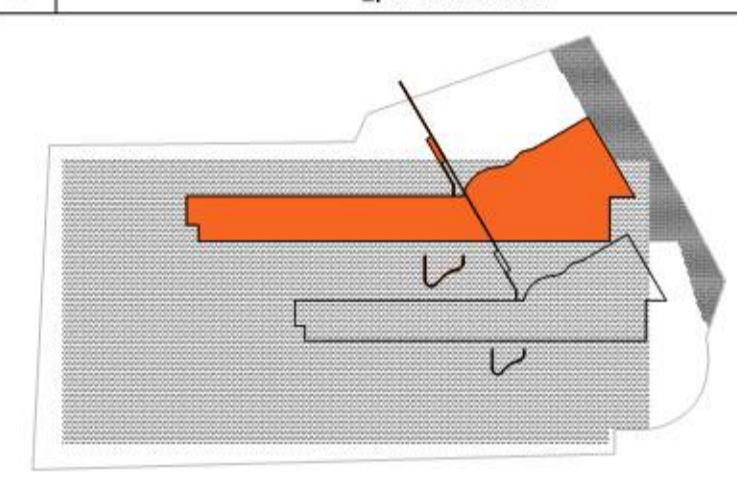

4 1 „sluoksnis“ „atstatyto pastato priestatas“

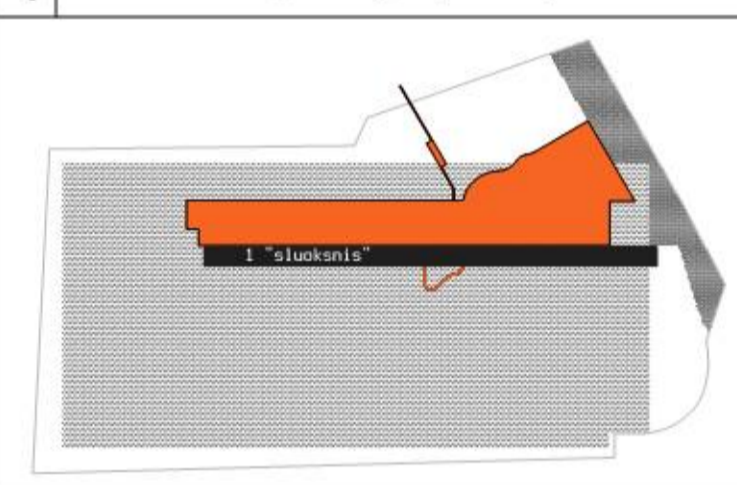

5 2 „sluoksnis“ „žalia zona“ 3,4,5 „sluoksniai“ „nauji pastatai“

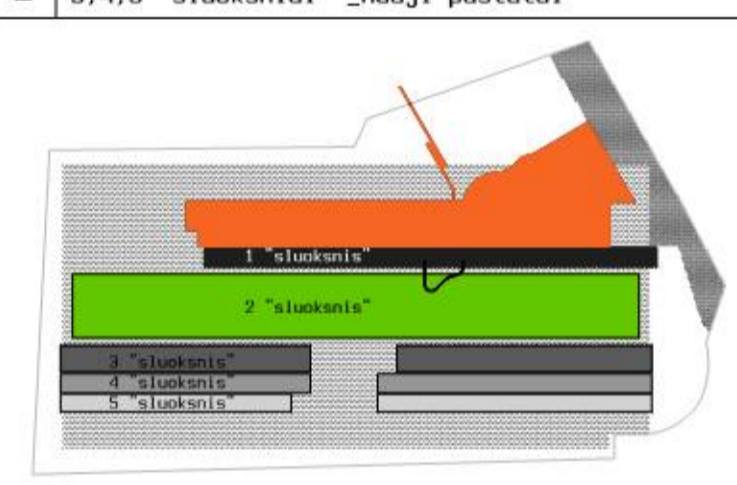


GENPLANAS

m 1:500




VIZUALIZACIJA\_1 REKREACINE\_KOMUNIKACINE\_ERDVE




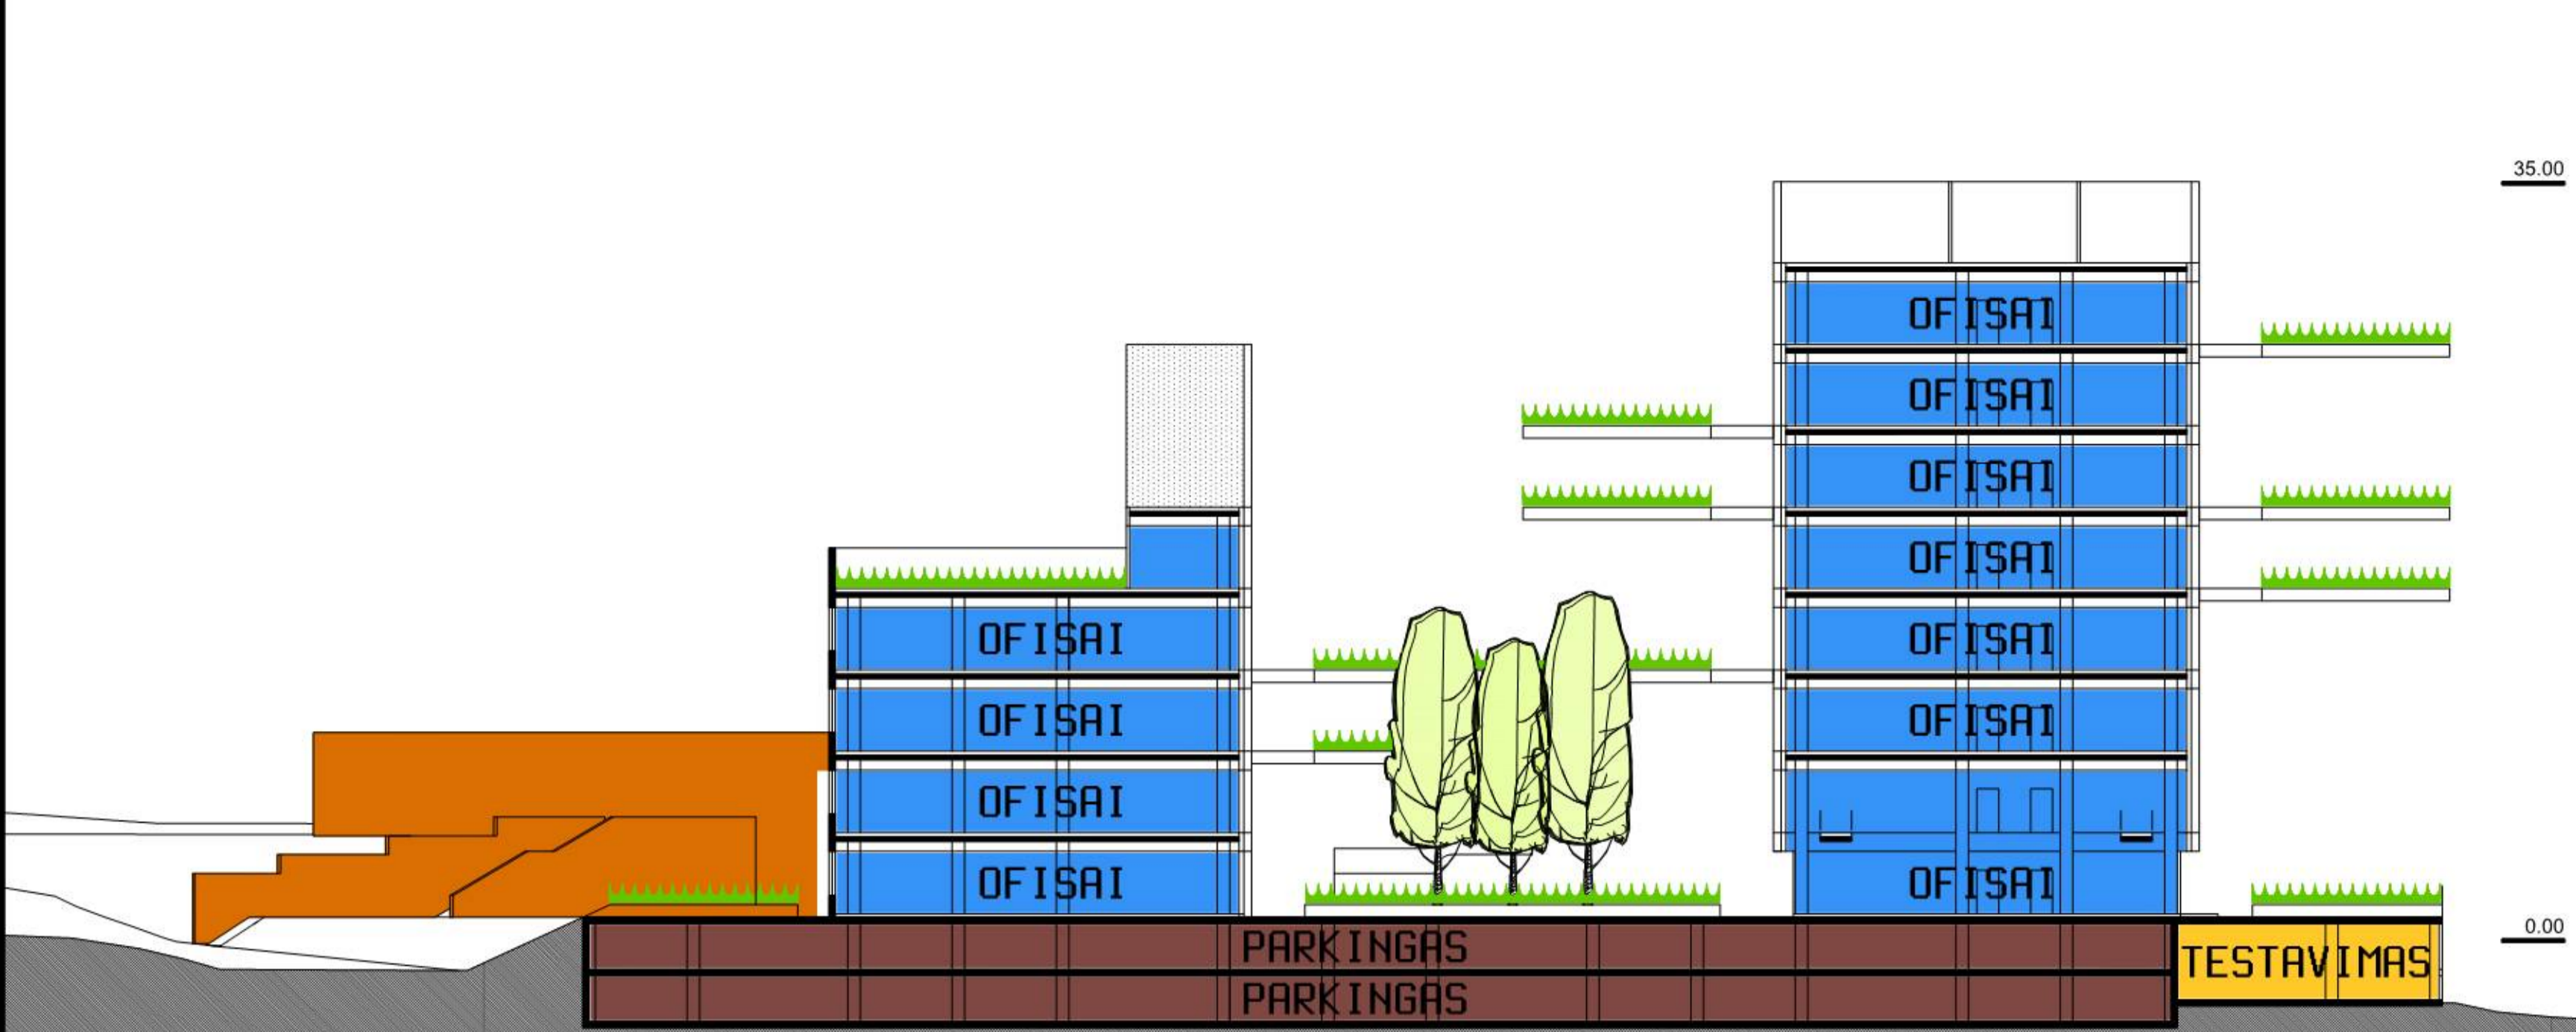


- P** AUTOMOBILIŲ PARKINGAS IR ENGINŲ AUKŠTUOSE -1 IR -2, 15 GIRAITES IR EIGULIU GATVIŲ PUSES SUFORMUJAMAS SLAITAS, PARKINGAS TAMPA DALINAI POZEMINIŲ, O JO STOGAS - NAUJU ŽEMES LYGIU OFISŲ STATYBAI. ABIEJUOSE PARKINGŲ AUKŠTUOSE YRĄ 1183 VIETOS AUTOMOBILIAMS.
- DVIARATININKŲ ZONA, DVIARAIŲ PARKAVIMAS, DRABUŽIŲ SPINTELES IR BUITINĖS PATALPOS.
- KROVINIU PRISTATYMO ZONA, PAVYZDŲIU SANDĖLIŲ, PRODUKTŲ TESTAVIMO IR TIKRINIMO VIRTUVĖ SU VISOMIS REIKALINGOMIS PAGRIBINĖMIS PATALPOMIS - 1100 KV.M.
- 1** LIŲL OFISŲ PASTATAS, VIŠO B AUKŠTAI, BENDRAS PLOTAS - 7100 KV.M. KIEKVIENO AUKŠTO PLOTAS NUO 700 KV.M. IKI 1800 KV.M. PATALPOS BUS SUPLANUJOTOS PAGAL PATEIKTĄ PROGRAMĄ. PASTATE PROJEKTUOJAMI APZELDINTI BALKONAI, TERASOS, KURIŲ PLOTAS VIŠO 400 KV.M.
- 2** ATSTATOMAS AUTOINSPEKCIJOS PASTATAS, PROPORCINGAI PADIDINTAS APIE 12%, KAD PATALPŲ PARRMETRAI ATITIKTŲ REIKALAVIMUS KELIAMS A KLASĖS OFISAMS, VIŠO 4 AUKŠTAI, BENDRAS PLOTAS - 7200 KV.M. AUKŠTUOSE NUO 1200 IKI 1700 KV.M. NUMATYTA GALIMYBĖ PADIDINTI PASTATŲ I DU SAVARANKIŠKUS OFISUS, SIULOMA IRENGTI APZELDINTAS TERASAS ANT STOGŲ IR BALKONUS I VIDIŲI KOMPLEKSO KIEMĄ, KURIŲ PLOTAS VIŠO - 720 KV.M. DARBŲINĖS SALES VIETUJE PROJEKTUOJAMOS OFISŲ PATALPOS SU UZDARU ŽALIU KIEMU, KURIŲ PLOTAS -175 KV.M.
- 3** 9 AUKŠTU OFISŲ PASTATAS, BENDRAS PLOTAS - 12900 KV.M. AUKŠTUOSE NUO 1200 IKI 1500 KV.M. NUMATYTA GALIMYBĖ PADIDINTI OFISŲ I DU SAVARANKIŠKUS, PASTATE PROJEKTUOJAMI APZELDINTI BALKONAI, KURIŲ PLOTAS VIŠO 488 KV.M.
- VALGYKLA SU VIRTUVE IR PAGRIBINĖMIS PATALPOMIS, TRENIUOKLIŲ IR GIMNASTIKOS SALE SU PAGRIBINĖMIS PATALPOMIS, BENDRAS PLOTAS - 1700 KV.M. IVAŽIAVIMAS I UKINIŲ VALGYKLOS KIEMĄ NUMATYTAS 15 GIRAITES GATVĖS, SILTUOJŲ METU LAIKU NUMATOMA GALIMYBĖ IRENGTI KAVINĖS TERASŲ ŽALIOJE ZONOJE TARP OFISŲ PASTATŲ.
- APZELDINTI VIDURUS KIEMELIAI SU POILSIO ZONOMIS DARBUOTOJAMS, PAGRIBINĖ REKREACIJE/KOMUNIKAVIMO ZONA NUMATYTA TARP OFISŲ PASTATŲ, PLOTAS - 3500 KV.M. PRIE EIGULIU GATVĖS SI ZONA BRIGIASI LAIPTAIS, KURIE TARNAUJĄ TIEK PATEKIMŲ I VISUS OFISUS, TIEK REKREACIJAI.
- ATSTATOMO AUTOINSPEKCIJOS PASTATO FASADŲ APDAILOS MEDŽIAGA - APDAILINIS PLYTŲ MURAS.
- KITŲ STATINIŲ FASADŲ APDAILOS MEDŽIAGA - IVAIRIUS TONAVIMO IR VEIDRODISKUMŲ, LYGUS BEI GOFUOTAS STIKLAS.
- IEJIMAI I OFISŲ PASTATUS
- IEJIMAI I VALGYKLĄ / SPORTO SALE
- IVAŽIAVIMAI I PARKINGUS
- IVAŽIAVIMAI I IŠKROVIMO ZONĄ
- IVAŽIAVIMAI I UKINIŲ KIEMĄ VALGYKLOS APTARNAVIMUI

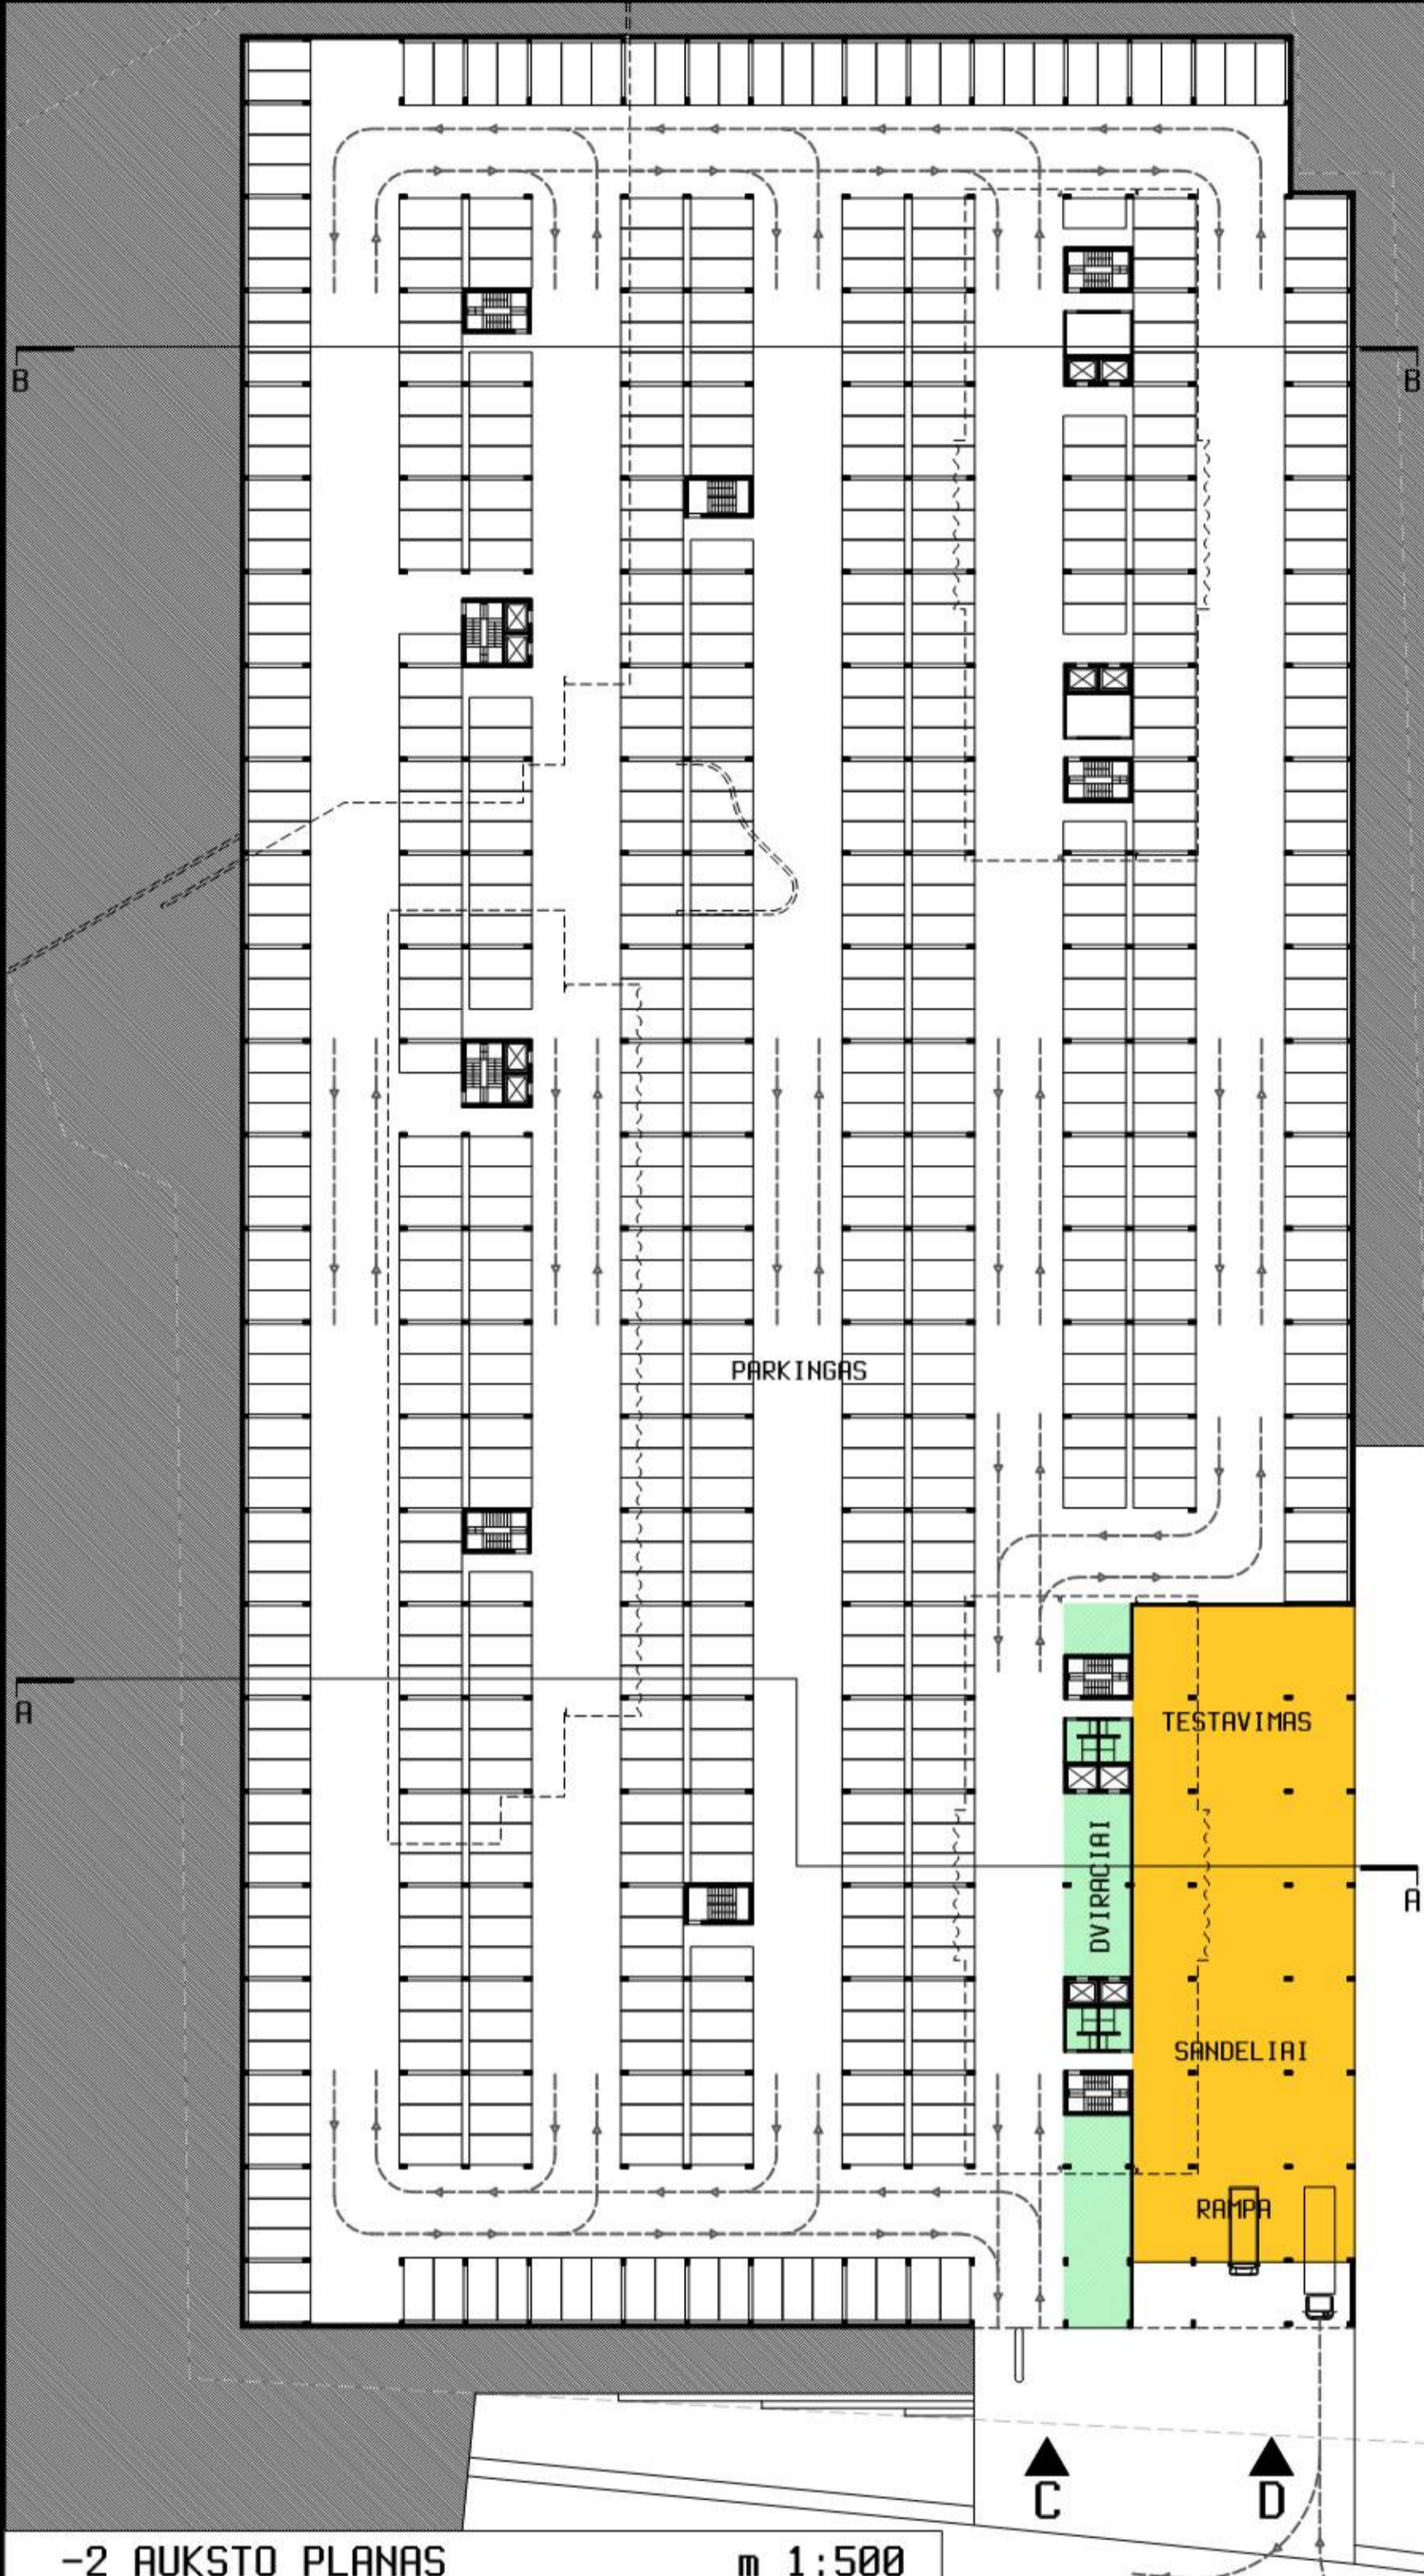


-2 AUKSTO PLANAS m 1:500

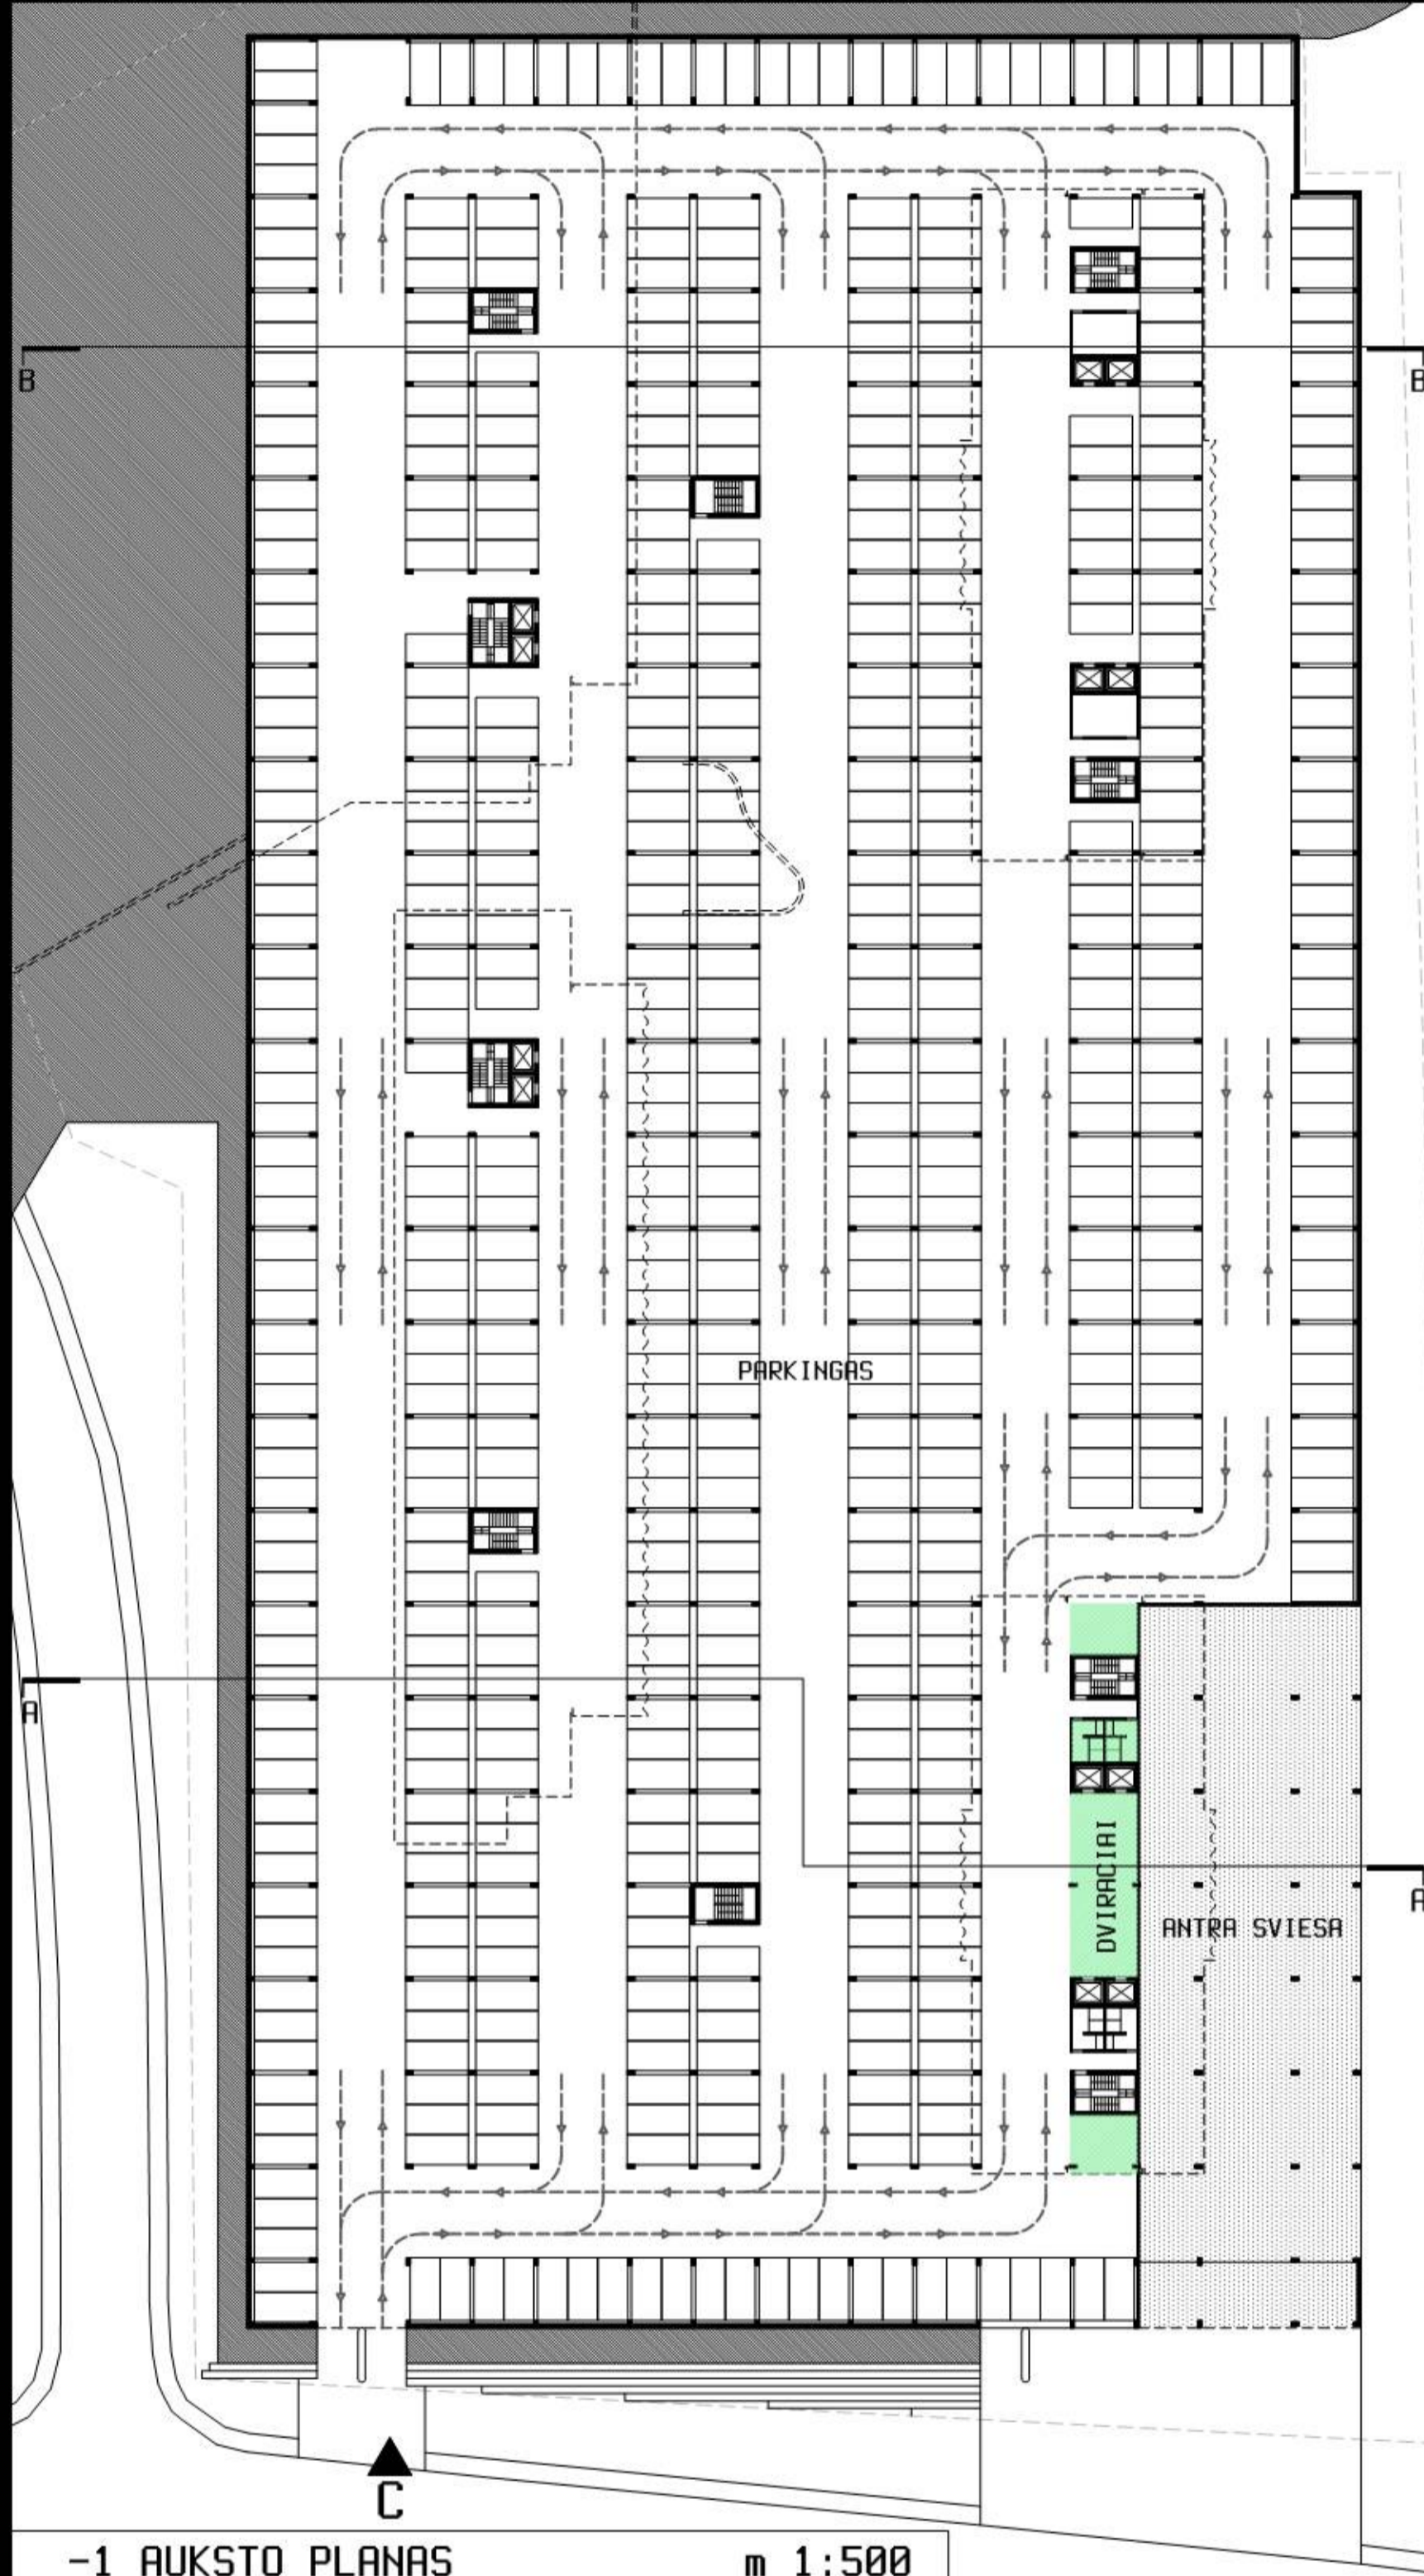


-1 AUKSTO PLANAS m 1:500

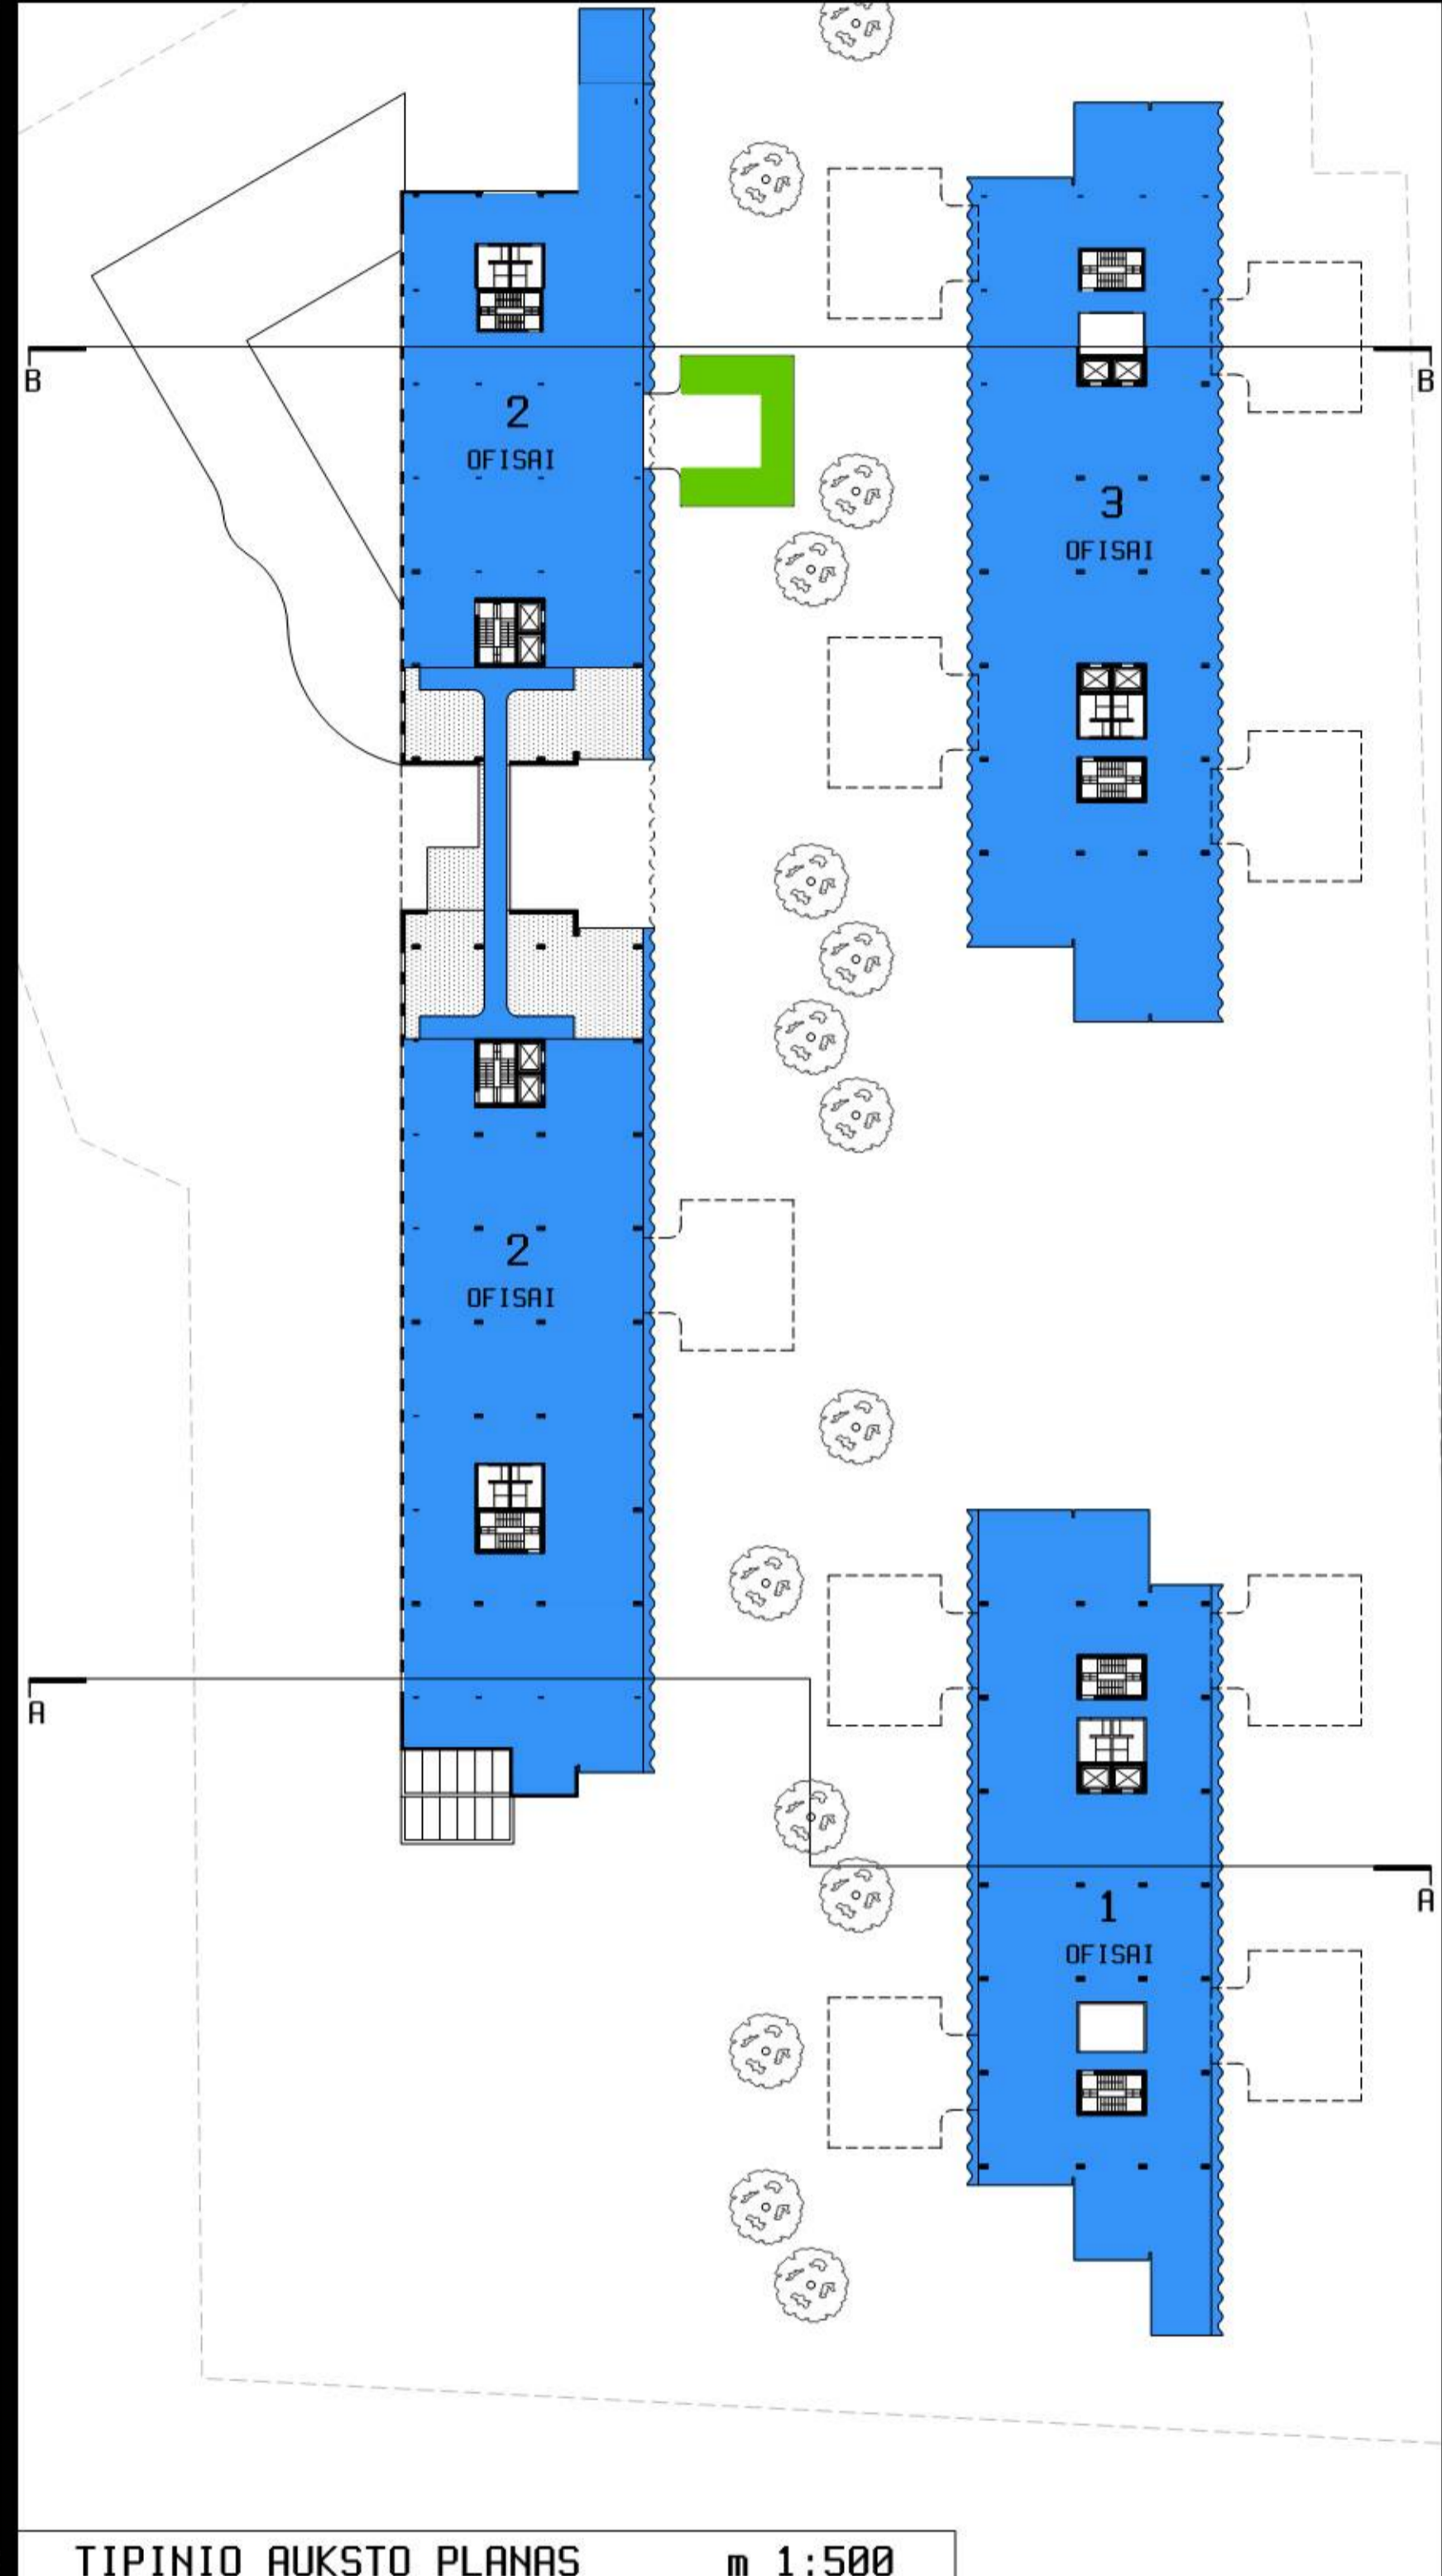


TIPINIO AUKSTO PLANAS m 1:500

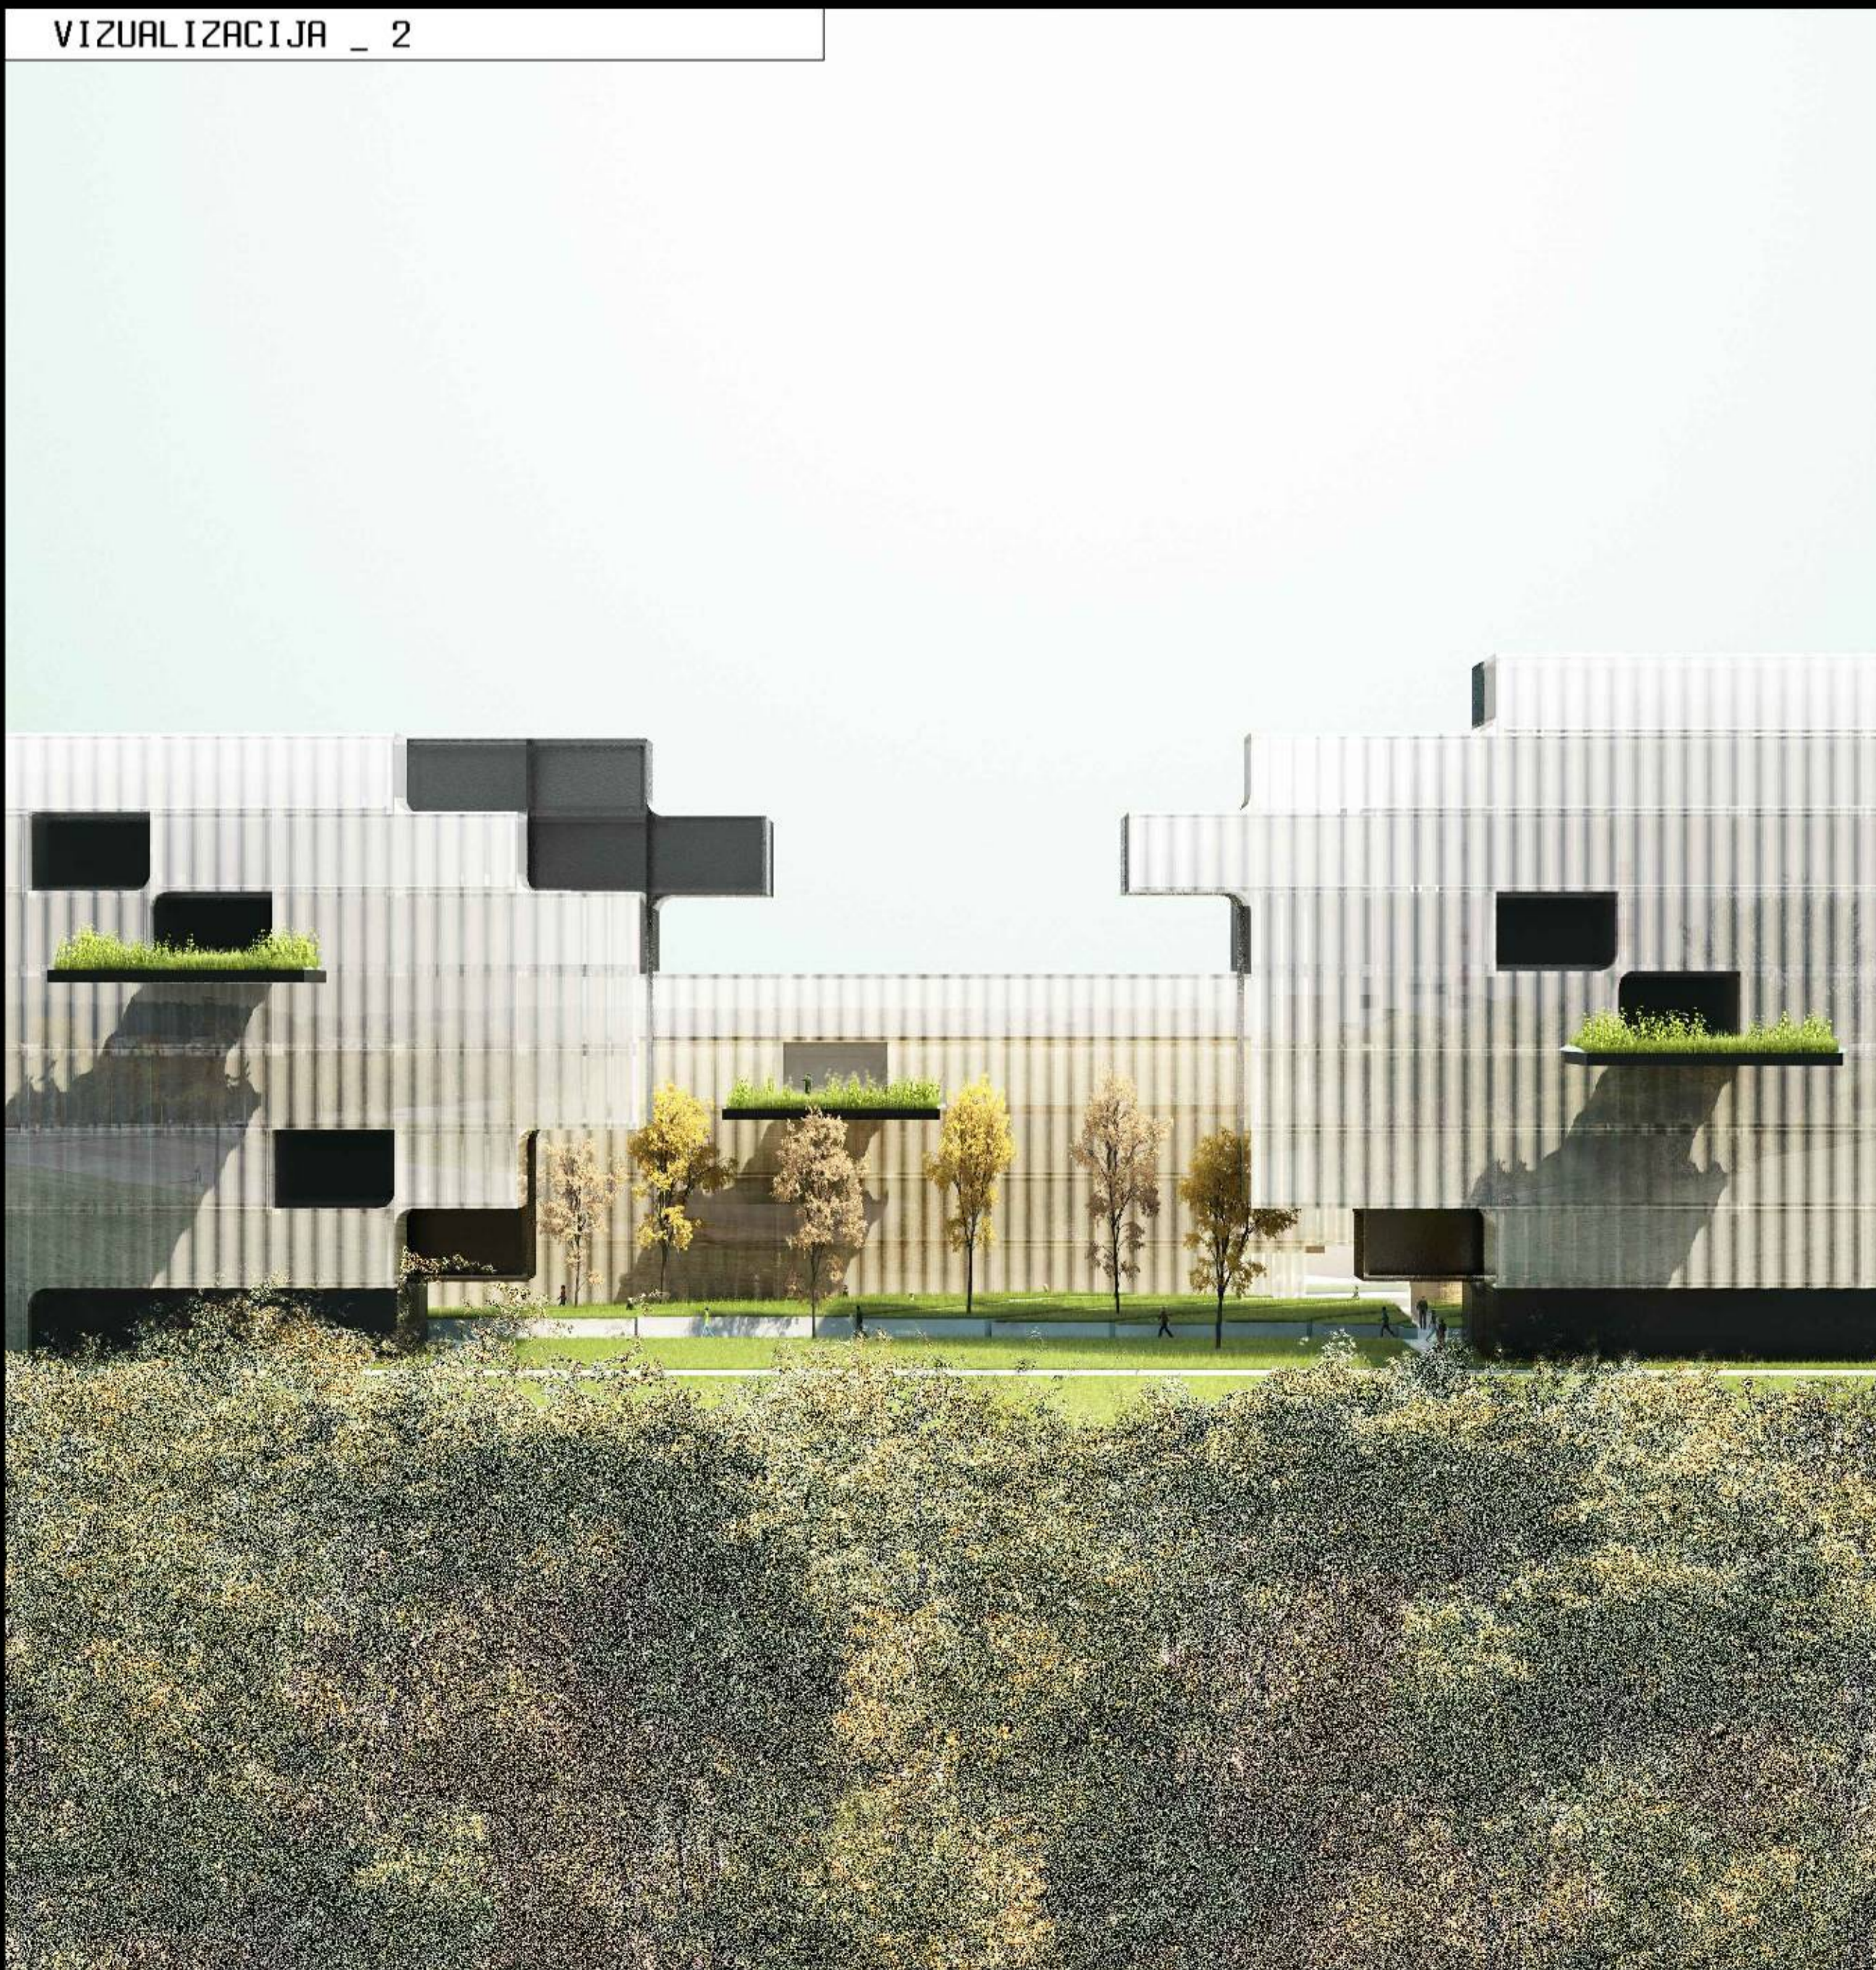

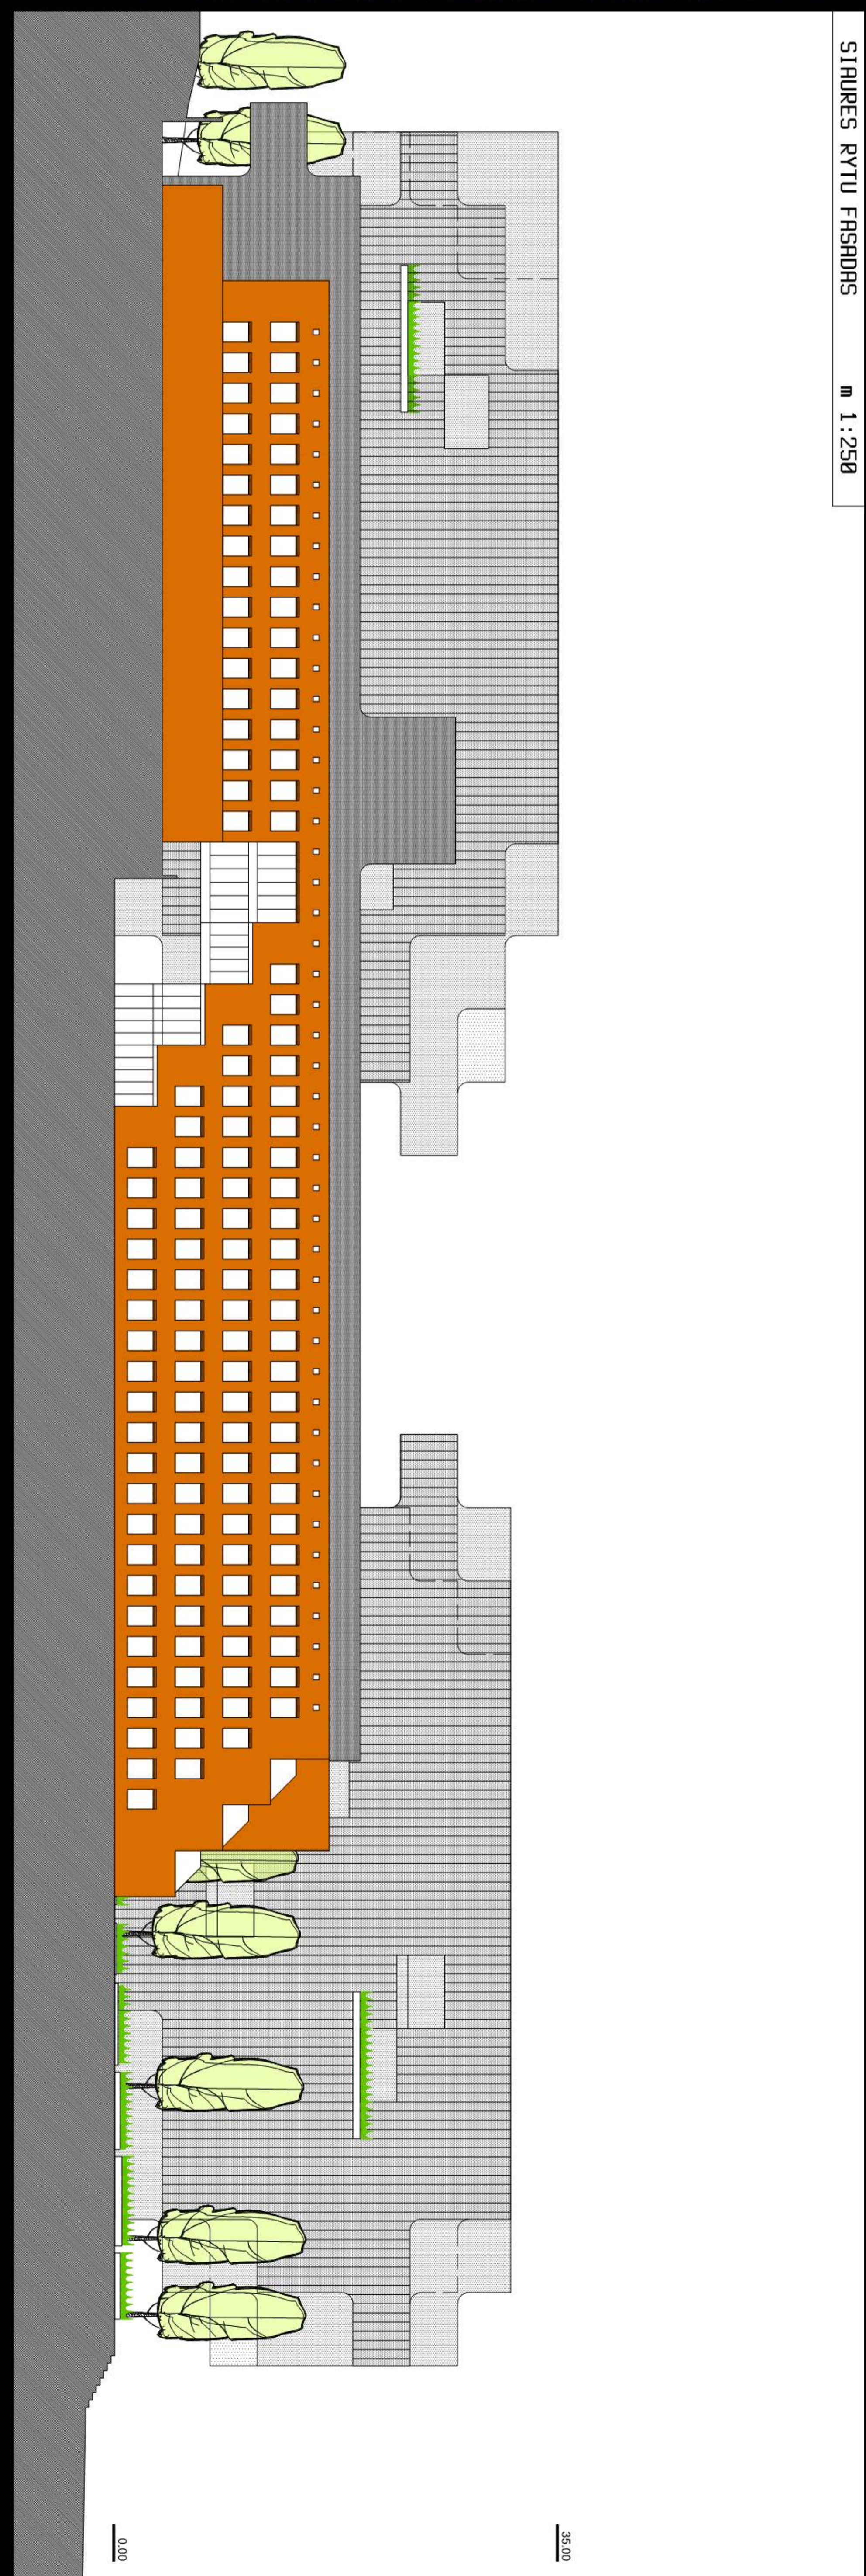



2 RUKSTO PLANAS m 1:250

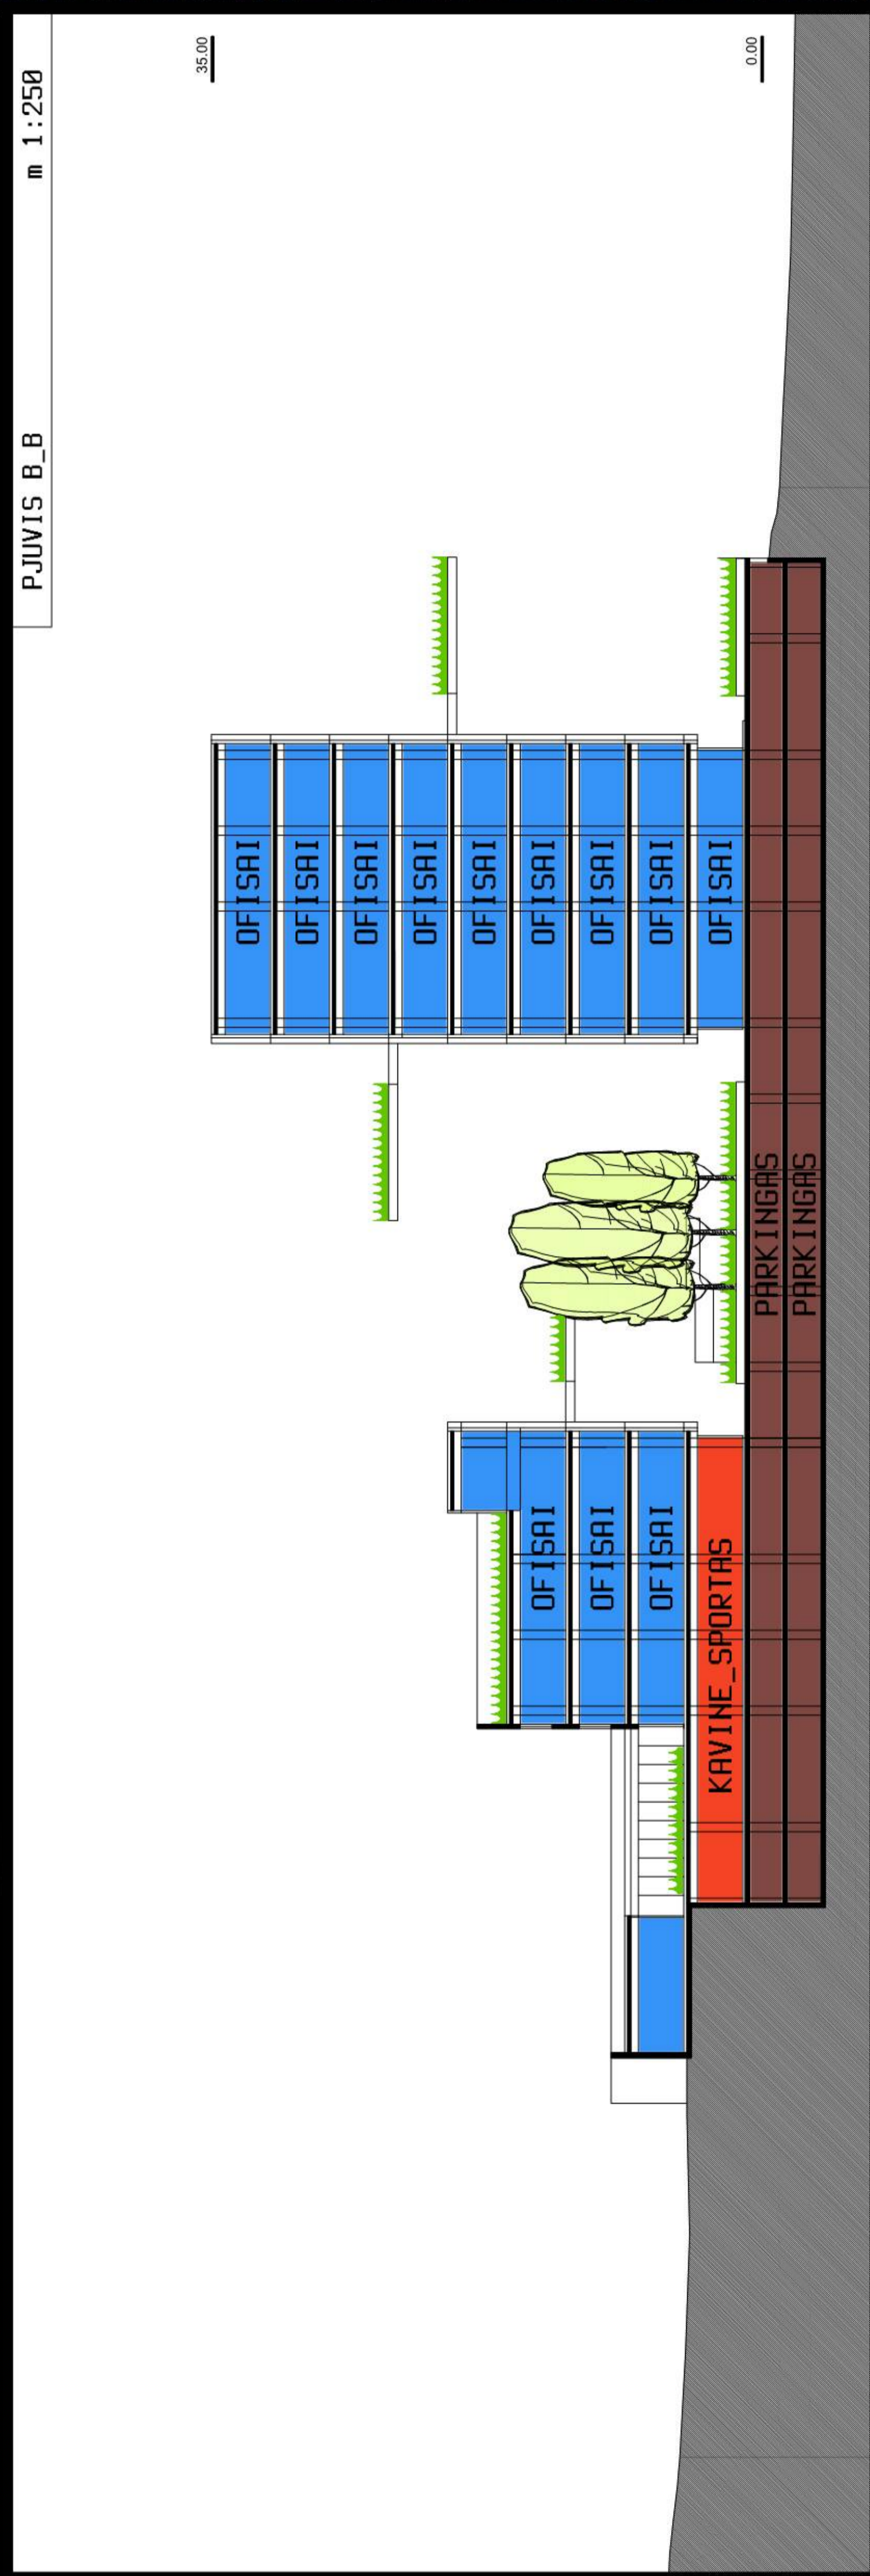

VIZUALIZACIJA\_4