



1 AUKŠTO PLANAS, M1:250

[A] LIDL KORPUSAS

- 1.1 / vestibulė / 177 m<sup>2</sup>
- 1.2 / patalpa su kompiuteriais / 120 m<sup>2</sup>
- 1.3 / ofisai / 520 m<sup>2</sup>
- 1.4 / archyvas / 66 m<sup>2</sup>
- 1.5 / patalpa prekių išdėstymui / 18 m<sup>2</sup>
- 1.6 / pakrovimo šlaito patalpa / 43 m<sup>2</sup>
- 1.7 / restorano virtuvė / 210 m<sup>2</sup>
- 1.8 / maisto produktų, kulinarijos patalpa / 48 m<sup>2</sup>
- 1.9 / atliekų išdėstymo patalpa / 30 m<sup>2</sup>
- 1.10 / restorano virtuvės pagalbinės, paskirtojo patalpos / 45 m<sup>2</sup>
- 1.11 / restorano virtuvė Nr. 2 (su kuche) / 150 m<sup>2</sup>
- 1.12 / maisto produktų, techninės sėklės / 90 m<sup>2</sup>
- 1.13 / paskirtojo sėklės / 42 m<sup>2</sup>
- 1.14 / techninės pagalbinės patalpa / 19 m<sup>2</sup>
- 1.15 / kordinatorius / 18 m<sup>2</sup>
- 1.16 / kordinatorius / 118 m<sup>2</sup>
- 1.17 / mašinos, kasa / 63 m<sup>2</sup>
- 1.18 / paskirtojo sėklės / 339 m<sup>2</sup>
- 1.19 / san. mažia / 30 m<sup>2</sup>
- 1.20 / pagalbinės patalpos, virtuvė / 37 m<sup>2</sup>
- 1.21 / san. mažia / 47 m<sup>2</sup>
- 1.22 / kavinės sėklės / 250 m<sup>2</sup>
- 1.23 / virtuvė su pagalbinėmis patalpomis / 140 m<sup>2</sup>
- 1.24 / virtuvės kordinatorius, produktų išdėstymo patalpa / 38 m<sup>2</sup>
- 1.25 / laiptinė / 13 m<sup>2</sup>
- 1.2427 m<sup>2</sup>

[B] BIURŲ KORPUSAS

- 1.1 / vestibulė / 152 m<sup>2</sup>
- 1.2 / kompiuteris patalpos / 347 m<sup>2</sup>
- 1.3 / san. mažia, techninės pagalbinės patalpos, kordinatorius / 41 m<sup>2</sup>
- 1.448 m<sup>2</sup>

[C] BIURŲ KORPUSAS


- 1.1 / vestibulė / 320 m<sup>2</sup>
- 1.2 / konferencijų salė, edukacijos centras / 347 m<sup>2</sup>
- 1.3 / kompiuteris patalpos / 151 m<sup>2</sup>
- 1.4 / kavinės sėklės / 143 m<sup>2</sup>
- 1.5 / virtuvė su pagalbinėmis patalpomis / 65 m<sup>2</sup>
- 1.6 / san. mažia, techninės pagalbinės patalpos, kordinatorius / 38 m<sup>2</sup>
- 1.1064 m<sup>2</sup>

[D] BIURŲ KORPUSAS


- 1.1 / vestibulė / 141 m<sup>2</sup>
- 1.2 / 1 a. ofiso vestibulė / 31 m<sup>2</sup>
- 1.3 / biurų patalpos (open space) ofisai / 434 m<sup>2</sup>
- 1.4 / intensyviųjų zonų, pastarųjų kambariai / 127 m<sup>2</sup>
- 1.5 / ofiso kordinatorius, techninės pagalbinės patalpos, san. mažia / 96 m<sup>2</sup>
- 1.6 / kavinės sėklės / 47 m<sup>2</sup>
- 1.7 / virtuvė su pagalbinėmis patalpomis / 29 m<sup>2</sup>
- 1.8 / laiptinė, kordinatorius, techninės pagalbinės patalpos, san. mažia / 45 m<sup>2</sup>
- 1.9 / kompiuteris patalpos / 119 m<sup>2</sup>
- 1.1216 m<sup>2</sup>

[E] BIURŲ KORPUSAS

- 1.1 / vestibulė su kavinės sėklės / 209 m<sup>2</sup>
- 1.2 / ofiso vestibulė / 36 m<sup>2</sup>
- 1.3 / biurų patalpos (open space) ofisai / 390 m<sup>2</sup>
- 1.4 / intensyviųjų zonų, pastarųjų kambariai / 90 m<sup>2</sup>
- 1.5 / ofiso kordinatorius, pagalbinės patalpos, san. mažia - 30 m<sup>2</sup>
- 1.6 / virtuvė su pagalbinėmis patalpomis - 15 m<sup>2</sup>
- 1.7 / kompiuteris patalpos - 230 m<sup>2</sup>
- 1.8 / techninės pagalbinės patalpos, kordinatorius / 30 m<sup>2</sup>
- 1.1639 m<sup>2</sup>

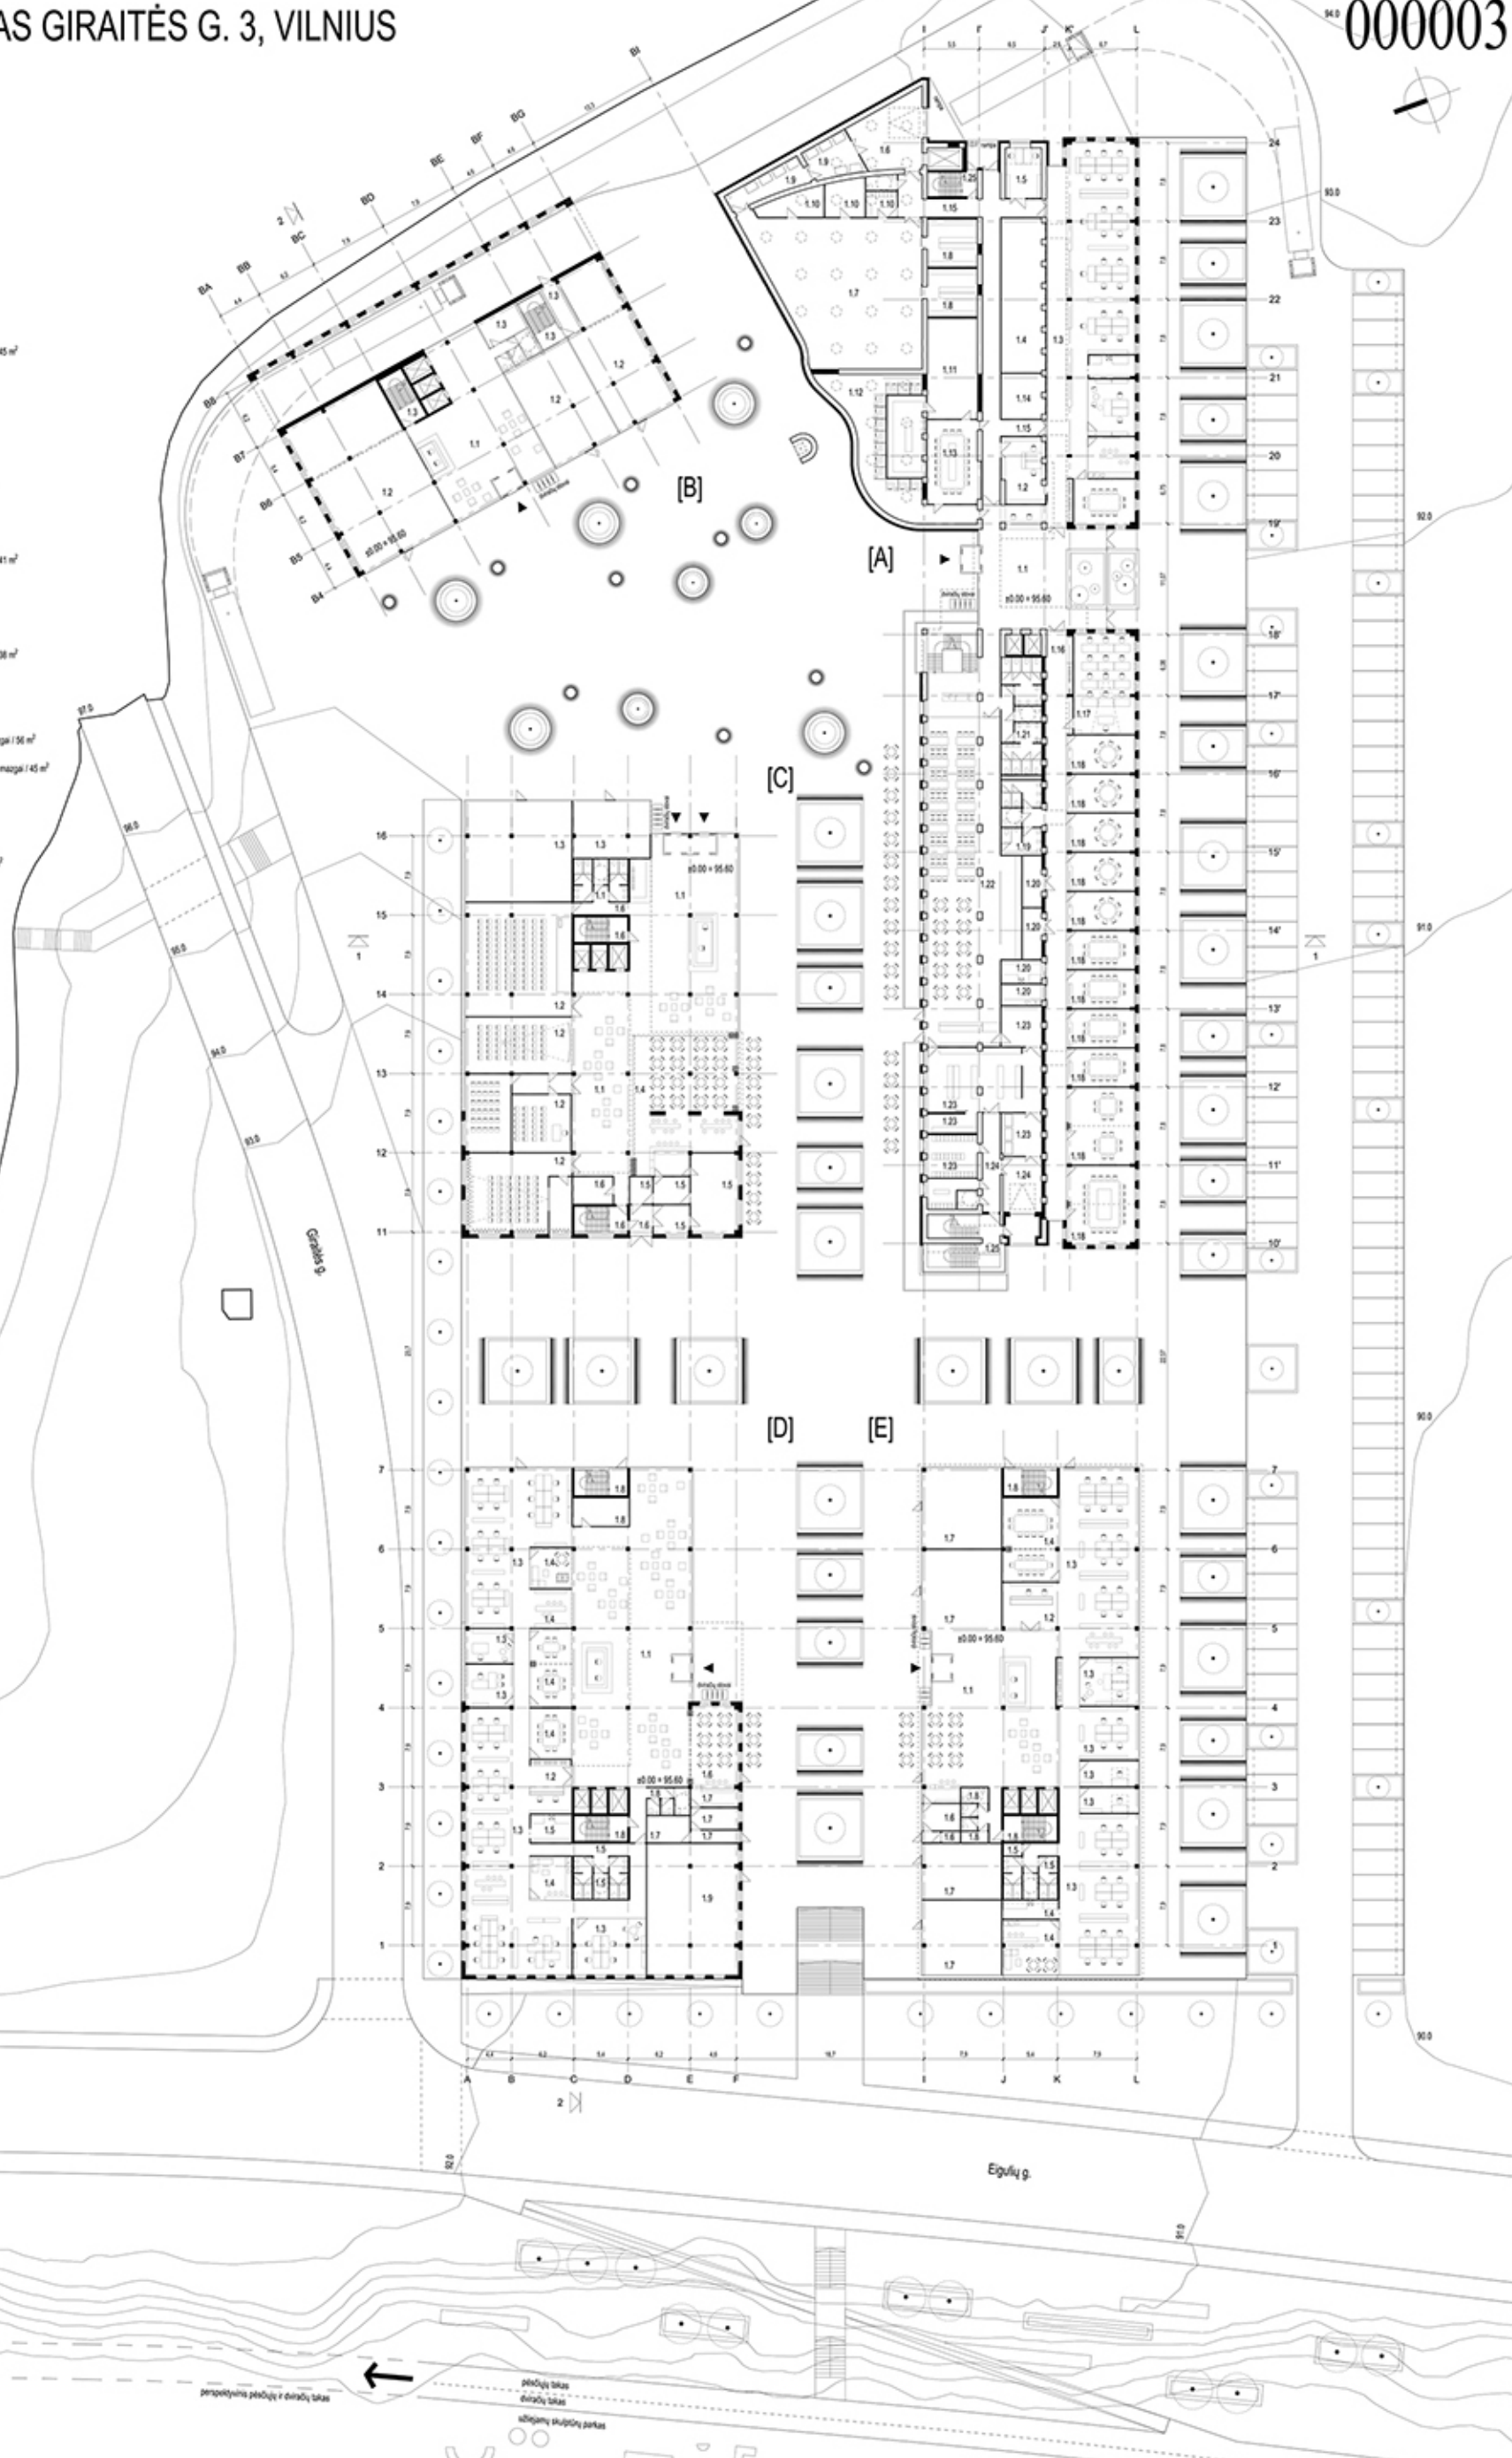



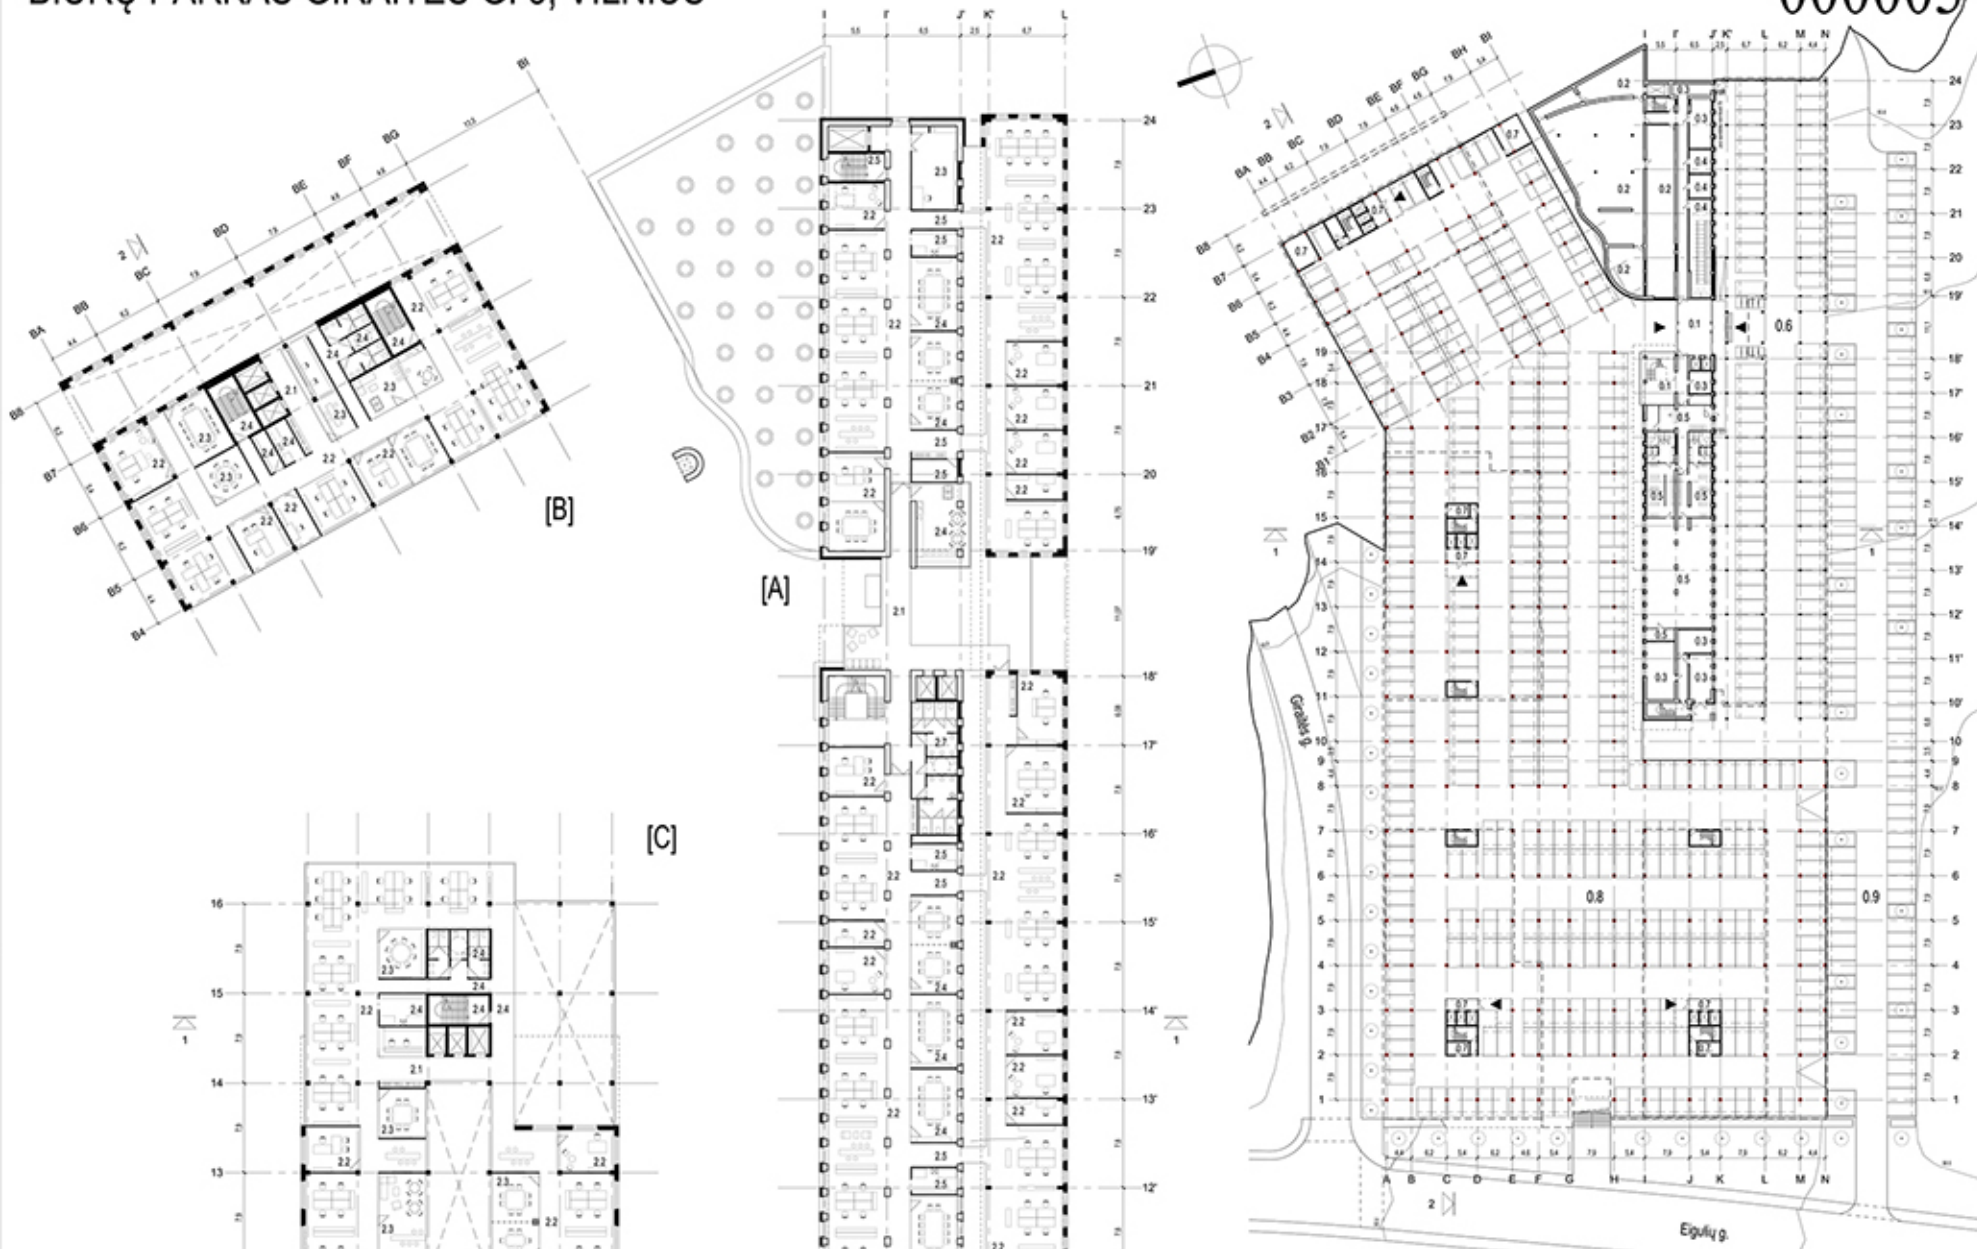


COKOLINIO AUKŠTO PLANAS, M1:500


- [A] LIDL KORPUSAS**  
 0.1 / kaimo holas, pagonėnė laiptinė / 107 m<sup>2</sup>  
 0.2 / sandėlis / 907 m<sup>2</sup>  
 0.3 / techninės-pagalbinės patalpos, kordonas, laiptinė / 279 m<sup>2</sup>  
 0.4 / servetinė, LPSF patalpa, garso gėsinimo patalpa / 89 m<sup>2</sup>  
 0.5 / spogio klubas / 440 m<sup>2</sup>  
 / 1551 m<sup>2</sup>  
 0.6 / dengta automobilių stovėjimo aikštelė / 1998 m<sup>2</sup>
- [B; C; D; E] BIURŲ KORPUSAI**  
 0.7 / techninės-pagalbinės patalpos, vntų holas, laiptinė / 200 m<sup>2</sup>  
 / 200 m<sup>2</sup>  
 0.8 / dengta automobilių stovėjimo aikštelė / 9225 m<sup>2</sup>  
 0.9 / lauko automobilių stovėjimo aikštelė / 2324 m<sup>2</sup>

2 (TIPINIO) AUKŠTO PLANAS, M1:250

- [A] LIDL KORPUSAS**  
 1.1 / vestibulė / 90 m<sup>2</sup>  
 2.2 / šunų patalpos (open space ofisai) / 1237 m<sup>2</sup>  
 2.3 / foto studija / 30 m<sup>2</sup>  
 2.4 / interaktyvios zonos, pasitarimų kambarys / 244 m<sup>2</sup>  
 2.5 / laiptinė, kordonas, techninės-pagalbinės patalpos, san. mazgai / 144 m<sup>2</sup>  
 / 1734 m<sup>2</sup>
- [B] BIURŲ KORPUSAS**  
 1.1 / vestibulė / 38 m<sup>2</sup>  
 2.2 / šunų patalpos (open space ofisai) / 371 m<sup>2</sup>  
 2.3 / interaktyvios zonos, pasitarimų kambarys / 77 m<sup>2</sup>  
 2.4 / laiptinė, kordonas, techninės-pagalbinės patalpos, san. mazgai / 60 m<sup>2</sup>  
 / 546 m<sup>2</sup>
- [C] BIURŲ KORPUSAS**  
 1.1 / vestibulė / 35 m<sup>2</sup>  
 2.2 / šunų patalpos (open space ofisai) / 562 m<sup>2</sup>  
 2.3 / interaktyvios zonos, pasitarimų kambarys / 115 m<sup>2</sup>  
 2.4 / laiptinė, kordonas, techninės-pagalbinės patalpos, san. mazgai / 102 m<sup>2</sup>  
 / 814 m<sup>2</sup>
- [D] BIURŲ KORPUSAS**  
 1.1 / vestibulė / 35 m<sup>2</sup>  
 2.2 / šunų patalpos (open space ofisai) / 814 m<sup>2</sup>  
 2.3 / interaktyvios zonos, pasitarimų kambarys / 178 m<sup>2</sup>  
 2.4 / laiptinė, kordonas, techninės-pagalbinės patalpos, san. mazgai / 99 m<sup>2</sup>  
 / 1126 m<sup>2</sup>
- [E] BIURŲ KORPUSAS**  
 1.1 / vestibulė / 20 m<sup>2</sup>  
 2.2 / šunų patalpos (open space ofisai) / 811 m<sup>2</sup>  
 2.3 / interaktyvios zonos, pasitarimų kambarys / 124 m<sup>2</sup>  
 2.4 / laiptinė, kordonas, techninės-pagalbinės patalpos, san. mazgai / 74 m<sup>2</sup>  
 / 1029 m<sup>2</sup>

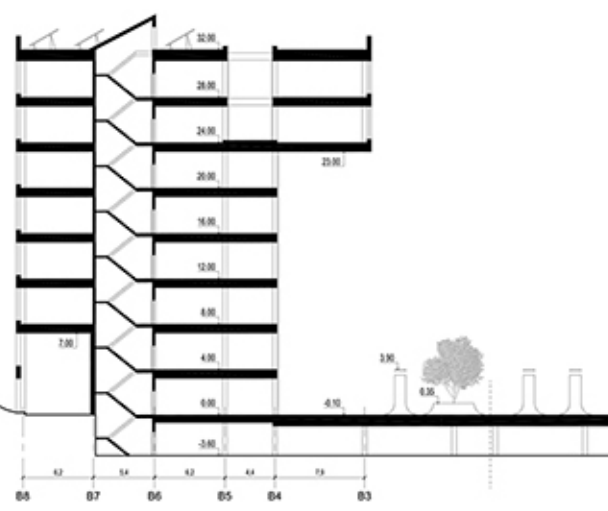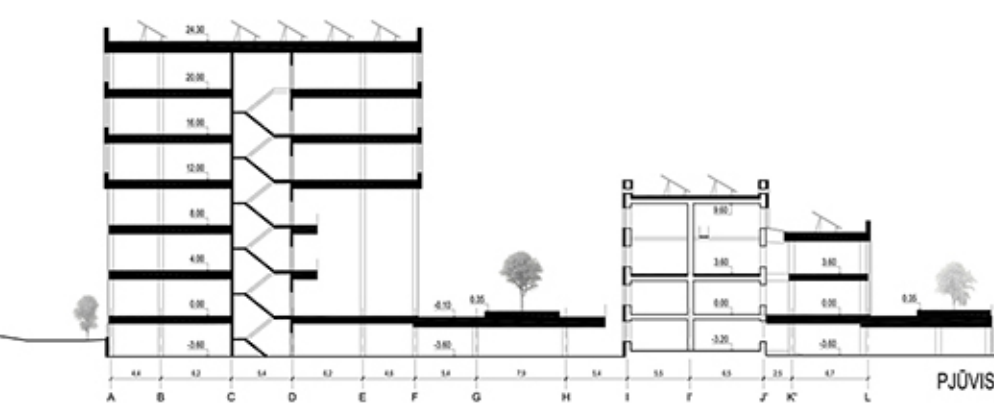



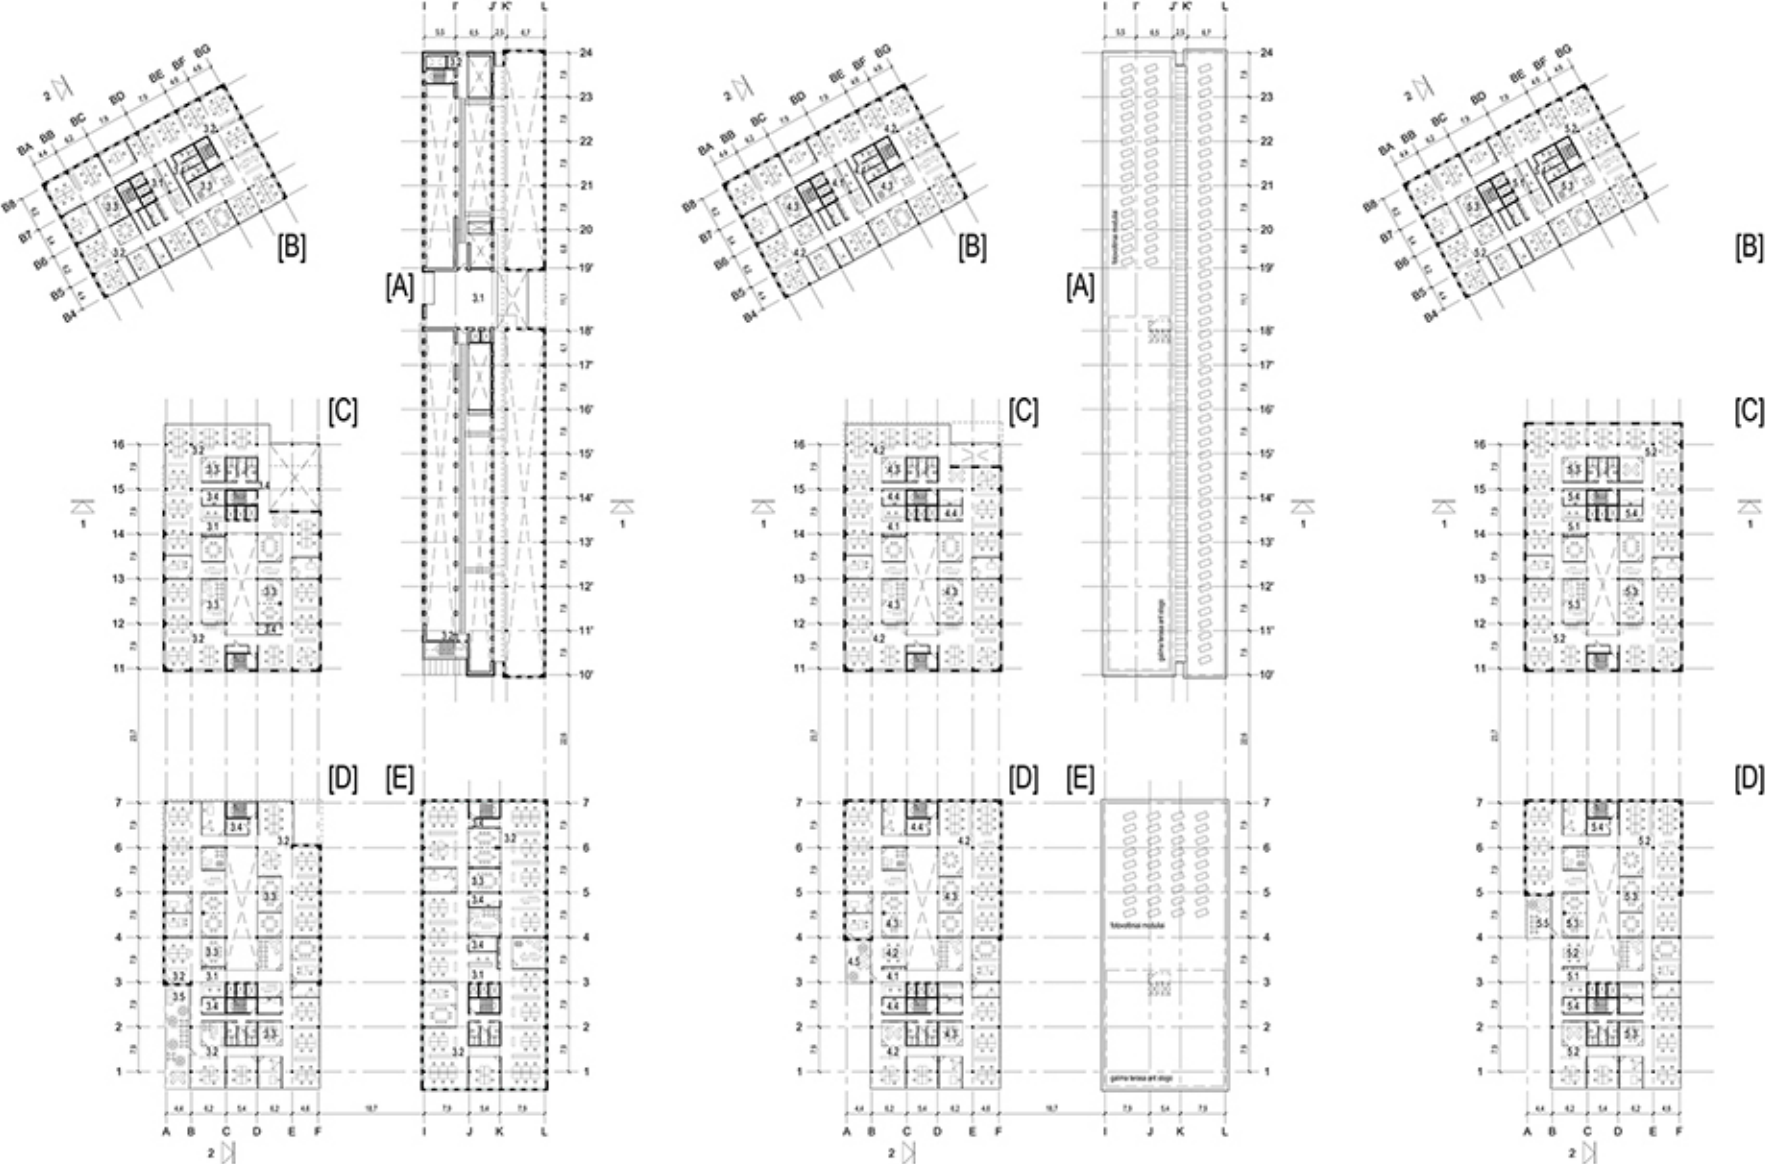

3 AUKŠTO PLANAS, M1:500


- [A] LIDL KORPUSAS**
  - 3.1 / techninės įrangos patalpa / 118 m<sup>2</sup>
  - 3.2 / lagūnė, kordinator / 34 m<sup>2</sup>
  - 3.3 / 152 m<sup>2</sup>
- [B] BIURŲ KORPUSAS**
  - 3.1 / vestibulė / 36 m<sup>2</sup>
  - 3.2 / biurų patalpos (open space' ofisa) / 594 m<sup>2</sup>
  - 3.3 / interaktyvios zonos, pastatymų kambariai / 177 m<sup>2</sup>
  - 3.4 / lagūnė, kordinator, techninės-pagalbinės patalpos, san. mažgali / 60 m<sup>2</sup>
  - 3.5 / 796 m<sup>2</sup>
- [C] BIURŲ KORPUSAS**
  - 3.1 / vestibulė / 35 m<sup>2</sup>
  - 3.2 / biurų patalpos (open space' ofisa) / 614 m<sup>2</sup>
  - 3.3 / interaktyvios zonos, pastatymų kambariai / 148 m<sup>2</sup>
  - 3.4 / lagūnė, kordinator, techninės-pagalbinės patalpos, san. mažgali / 66 m<sup>2</sup>
  - 3.5 / 866 m<sup>2</sup>
- [D] BIURŲ KORPUSAS**
  - 3.1 / vestibulė / 42 m<sup>2</sup>
  - 3.2 / biurų patalpos (open space' ofisa) / 716 m<sup>2</sup>
  - 3.3 / interaktyvios zonos, pastatymų kambariai / 204 m<sup>2</sup>
  - 3.4 / lagūnė, kordinator, techninės-pagalbinės patalpos, san. mažgali / 117 m<sup>2</sup>
  - 3.5 / 1092 m<sup>2</sup>
- [E] BIURŲ KORPUSAS**
  - 3.1 / vestibulė / 28 m<sup>2</sup>
  - 3.2 / biurų patalpos (open space' ofisa) / 611 m<sup>2</sup>
  - 3.3 / interaktyvios zonos, pastatymų kambariai / 124 m<sup>2</sup>
  - 3.4 / lagūnė, kordinator, techninės-pagalbinės patalpos, san. mažgali / 74 m<sup>2</sup>
  - 3.5 / 838 m<sup>2</sup>

4 AUKŠTO PLANAS, M1:500

- [B] BIURŲ KORPUSAS**
  - 4.1 / vestibulė / 36 m<sup>2</sup>
  - 4.2 / biurų patalpos (open space' ofisa) / 594 m<sup>2</sup>
  - 4.3 / interaktyvios zonos, pastatymų kambariai / 177 m<sup>2</sup>
  - 4.4 / lagūnė, kordinator, techninės-pagalbinės patalpos, san. mažgali / 60 m<sup>2</sup>
  - 4.5 / 796 m<sup>2</sup>
- [C] BIURŲ KORPUSAS**
  - 4.1 / vestibulė / 35 m<sup>2</sup>
  - 4.2 / biurų patalpos (open space' ofisa) / 614 m<sup>2</sup>
  - 4.3 / interaktyvios zonos, pastatymų kambariai / 148 m<sup>2</sup>
  - 4.4 / lagūnė, kordinator, techninės-pagalbinės patalpos, san. mažgali / 66 m<sup>2</sup>
  - 4.5 / 866 m<sup>2</sup>
- [D] BIURŲ KORPUSAS**
  - 4.1 / vestibulė / 42 m<sup>2</sup>
  - 4.2 / biurų patalpos (open space' ofisa) / 716 m<sup>2</sup>
  - 4.3 / interaktyvios zonos, pastatymų kambariai / 205 m<sup>2</sup>
  - 4.4 / lagūnė, kordinator, techninės-pagalbinės patalpos, san. mažgali / 117 m<sup>2</sup>
  - 4.5 / 1092 m<sup>2</sup>
  - 4.5 / terasa / 32 m<sup>2</sup>

5 AUKŠTO PLANAS, M1:500

- [B] BIURŲ KORPUSAS**
  - 5.1 / vestibulė / 36 m<sup>2</sup>
  - 5.2 / biurų patalpos (open space' ofisa) / 594 m<sup>2</sup>
  - 5.3 / interaktyvios zonos, pastatymų kambariai / 177 m<sup>2</sup>
  - 5.4 / lagūnė, kordinator, techninės-pagalbinės patalpos, san. mažgali / 60 m<sup>2</sup>
  - 5.5 / 796 m<sup>2</sup>
- [C] BIURŲ KORPUSAS**
  - 5.1 / vestibulė / 35 m<sup>2</sup>
  - 5.2 / biurų patalpos (open space' ofisa) / 614 m<sup>2</sup>
  - 5.3 / interaktyvios zonos, pastatymų kambariai / 148 m<sup>2</sup>
  - 5.4 / lagūnė, kordinator, techninės-pagalbinės patalpos, san. mažgali / 66 m<sup>2</sup>
  - 5.5 / 866 m<sup>2</sup>
- [D] BIURŲ KORPUSAS**
  - 5.1 / vestibulė / 42 m<sup>2</sup>
  - 5.2 / biurų patalpos (open space' ofisa) / 716 m<sup>2</sup>
  - 5.3 / interaktyvios zonos, pastatymų kambariai / 205 m<sup>2</sup>
  - 5.4 / lagūnė, kordinator, techninės-pagalbinės patalpos, san. mažgali / 117 m<sup>2</sup>
  - 5.5 / 1094 m<sup>2</sup>
  - 5.5 / terasa / 32 m<sup>2</sup>

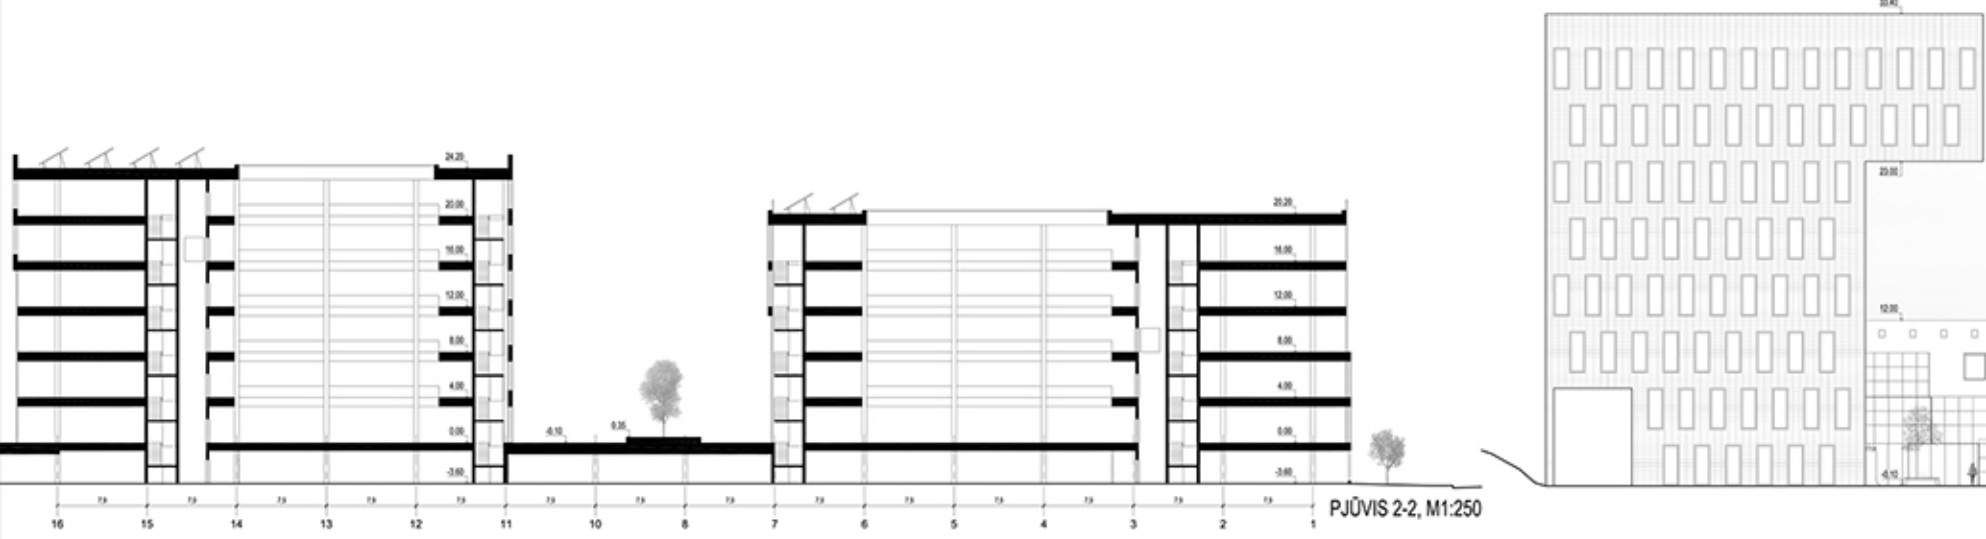


PJŪVIS 2-2, M1:250







[B]

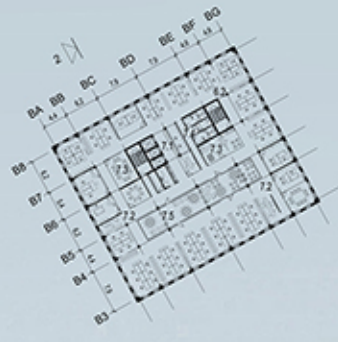

[B]

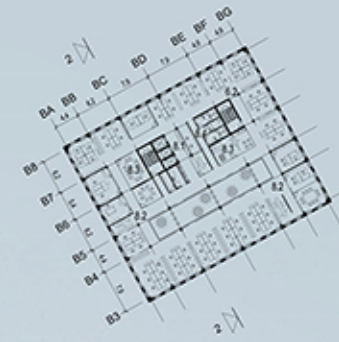

[B]

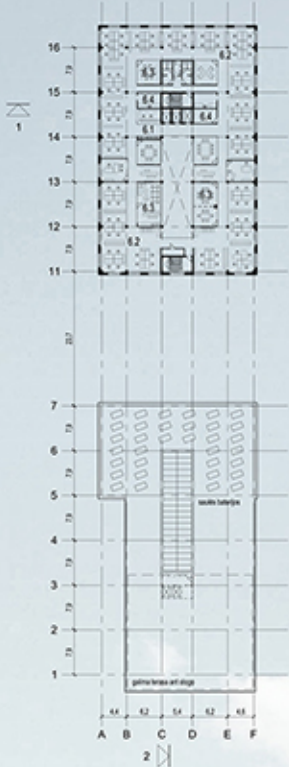

[C]



[C]

8 AUKŠTO PLANAS, M1:500

[B] BIURŲ KORPUSAS  
 8.1 / vestibulas / 42 m<sup>2</sup>  
 8.2 / biurų patalpos (open space' ofisai) / 780 m<sup>2</sup>  
 8.3 / interaktyvios zonos, pasitarimų kambariai / 77 m<sup>2</sup>  
 8.4 / laiptinės, koridoriai, techninės-pagalbinės patalpos, san. mažiaai / 60 m<sup>2</sup> / 959 m<sup>2</sup>

7 AUKŠTO PLANAS, M1:500

[B] BIURŲ KORPUSAS  
 7.1 / vestibulas / 42 m<sup>2</sup>  
 7.2 / biurų patalpos (open space' ofisai) / 780 m<sup>2</sup>  
 7.3 / interaktyvios zonos, pasitarimų kambariai / 77 m<sup>2</sup>  
 7.4 / laiptinės, koridoriai, techninės-pagalbinės patalpos, san. mažiaai / 60 m<sup>2</sup> / 959 m<sup>2</sup>  
 7.5 / terasa / 86 m<sup>2</sup>

6 AUKŠTO PLANAS, M1:500

[B] BIURŲ KORPUSAS  
 6.1 / vestibulas / 36 m<sup>2</sup>  
 6.2 / biurų patalpos (open space' ofisai) / 584 m<sup>2</sup>  
 6.3 / interaktyvios zonos, pasitarimų kambariai / 77 m<sup>2</sup>  
 6.4 / laiptinės, koridoriai, techninės-pagalbinės patalpos, san. mažiaai / 60 m<sup>2</sup> / 766 m<sup>2</sup>


[C] BIURŲ KORPUSAS  
 6.1 / vestibulas / 35 m<sup>2</sup>  
 6.2 / biurų patalpos (open space' ofisai) / 732 m<sup>2</sup>  
 6.3 / interaktyvios zonos, pasitarimų kambariai / 168 m<sup>2</sup>  
 6.4 / laiptinės, koridoriai, techninės-pagalbinės patalpos, san. mažiaai / 67 m<sup>2</sup> / 1021 m<sup>2</sup>







LIDL VESTIBULIO VIZUALIZACIJA

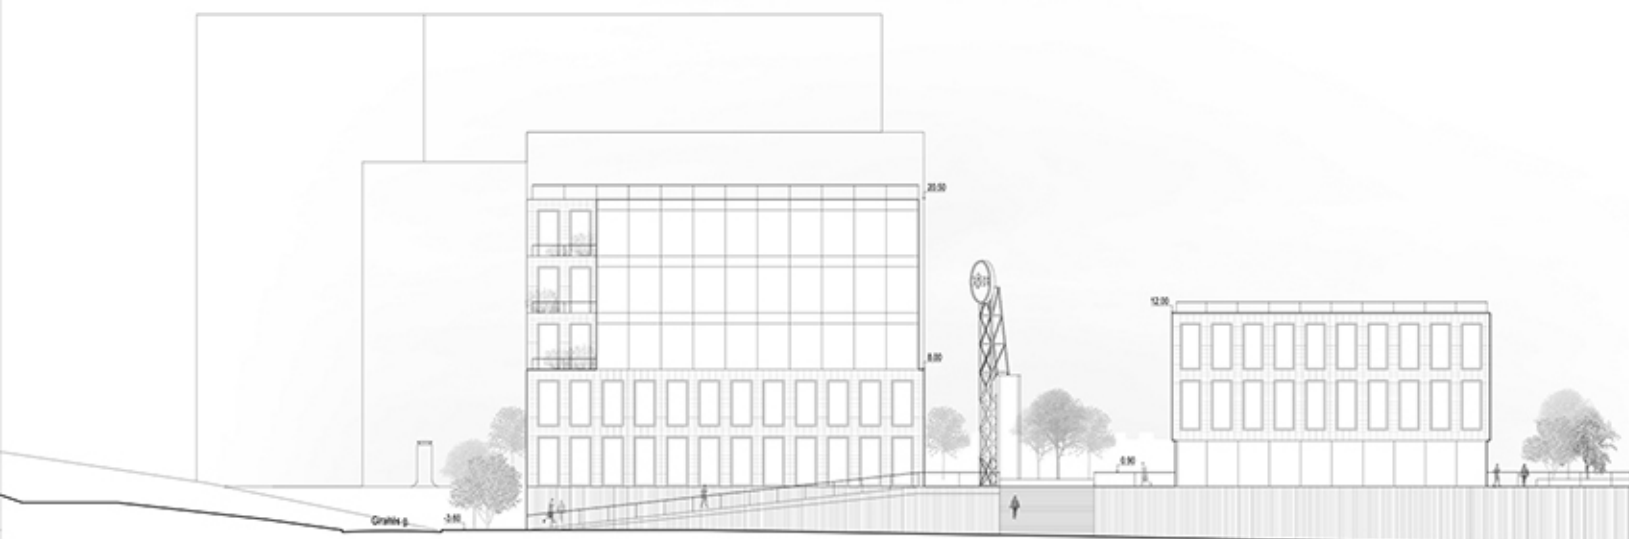

EIGULIŲ G. FASADAI, M1:200