


EKSPLIKACIJA

1. Holas	34 m ²
2. Pagalbė patalpa	14 m ²
3. WC / Dušai	38 m ²
4. WC / Dušai	38 m ²
5. Vntuvė	38 m ²
6. Posaėby kambarys	38 m ²
7. Bendravimo zona	38 m ²
8. Laipinė	7 m ²
9. Biuras	412 m ²
10. Biuras	412 m ²
11. Laipinė	7 m ²
viso:	1028 m²

EKSPLIKACIJA

1. Holas	34 m ²
2. Pagalbė patalpa	14 m ²
3. WC / Dušai	38 m ²
4. WC / Dušai	38 m ²
5. Vntuvė	38 m ²
6. Posaėby kambarys	38 m ²
7. Bendravimo zona	38 m ²
8. Laipinė	7 m ²
9. Biuras	412 m ²
10. Biuras	412 m ²
11. Laipinė	7 m ²
viso:	1028 m²


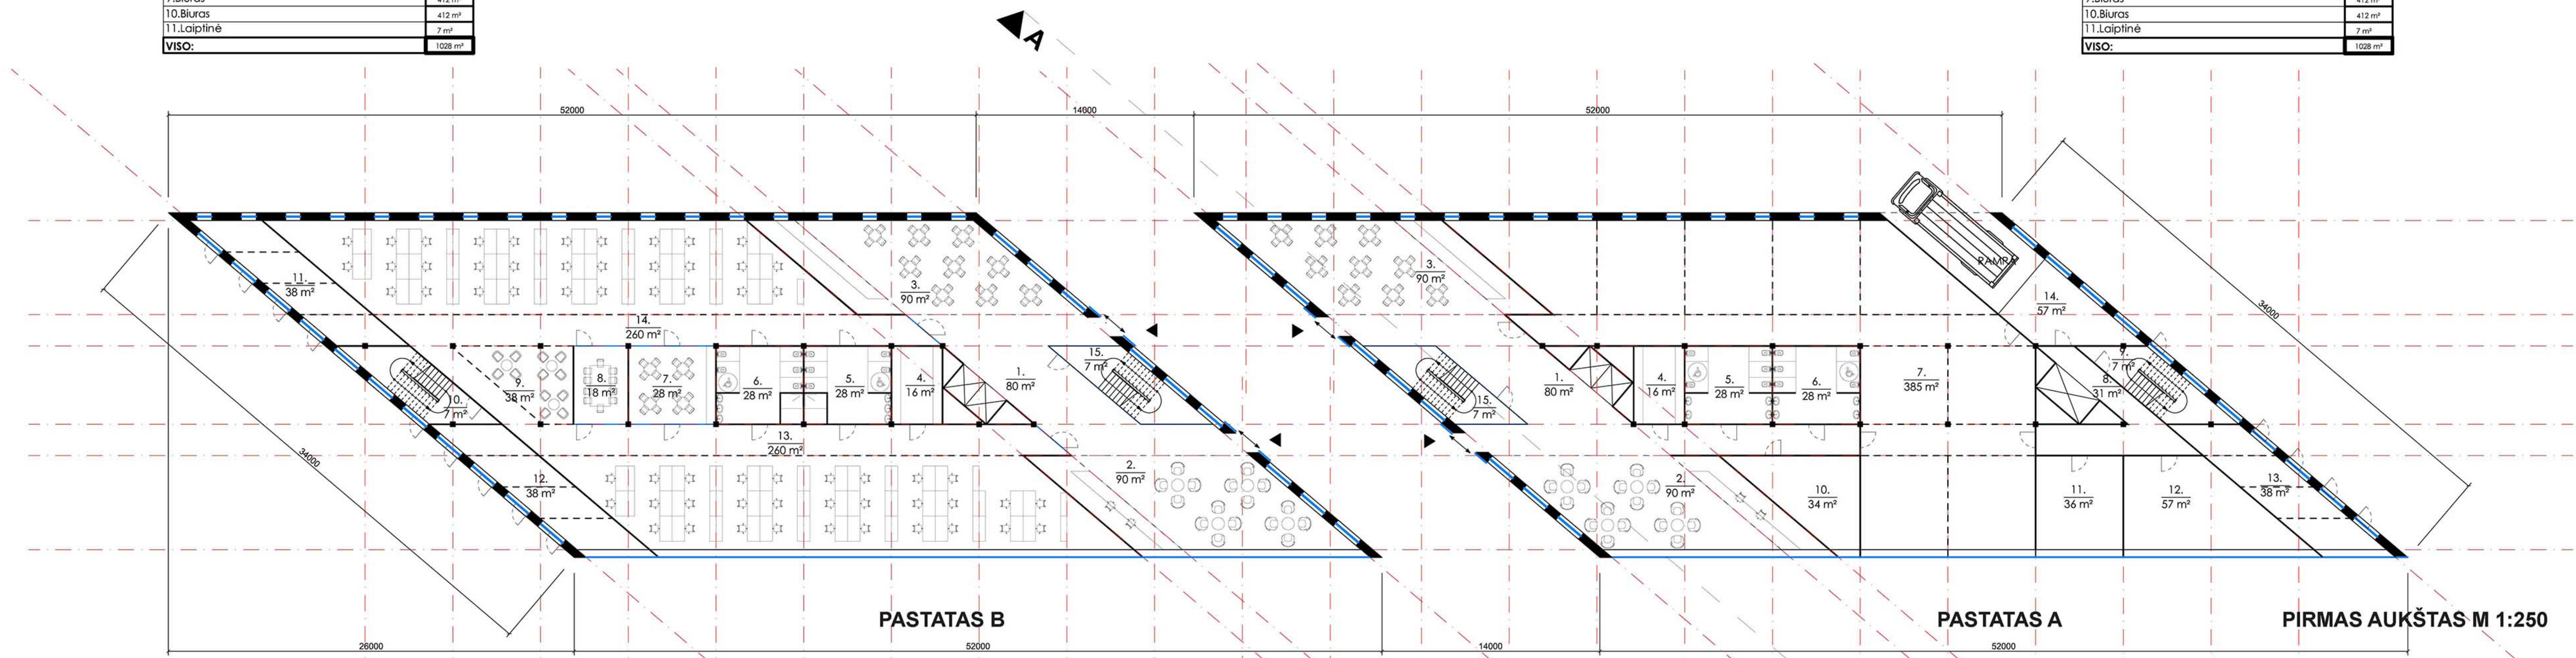


EKSPLIKACIJA

1. Holas	80 m ²
2. Receptija	30 m ²
3. Kavinė	14 m ²
4. Pagalbė patalpa	14 m ²
5. WC / Dušai	38 m ²
6. WC / Dušai	38 m ²
9. Bendravimo zona	38 m ²
10. Laipinė	7 m ²
11. Techninės patalpos	38 m ²
12. Techninės patalpos	38 m ²
13. Biuras	260 m ²
14. Biuras	260 m ²
15. Laipinė	7 m ²

EKSPLIKACIJA


1. Holas	80 m ²
2. Receptija	30 m ²
3. Kavinė	14 m ²
4. Pagalbė patalpa	14 m ²
5. WC	38 m ²
6. WC	38 m ²

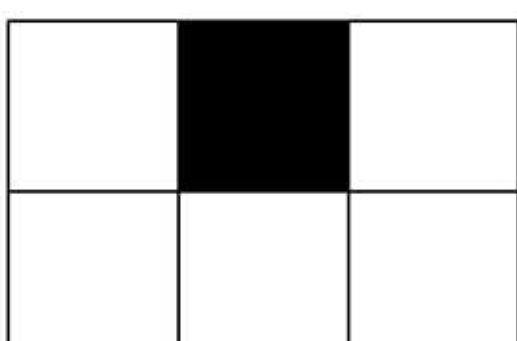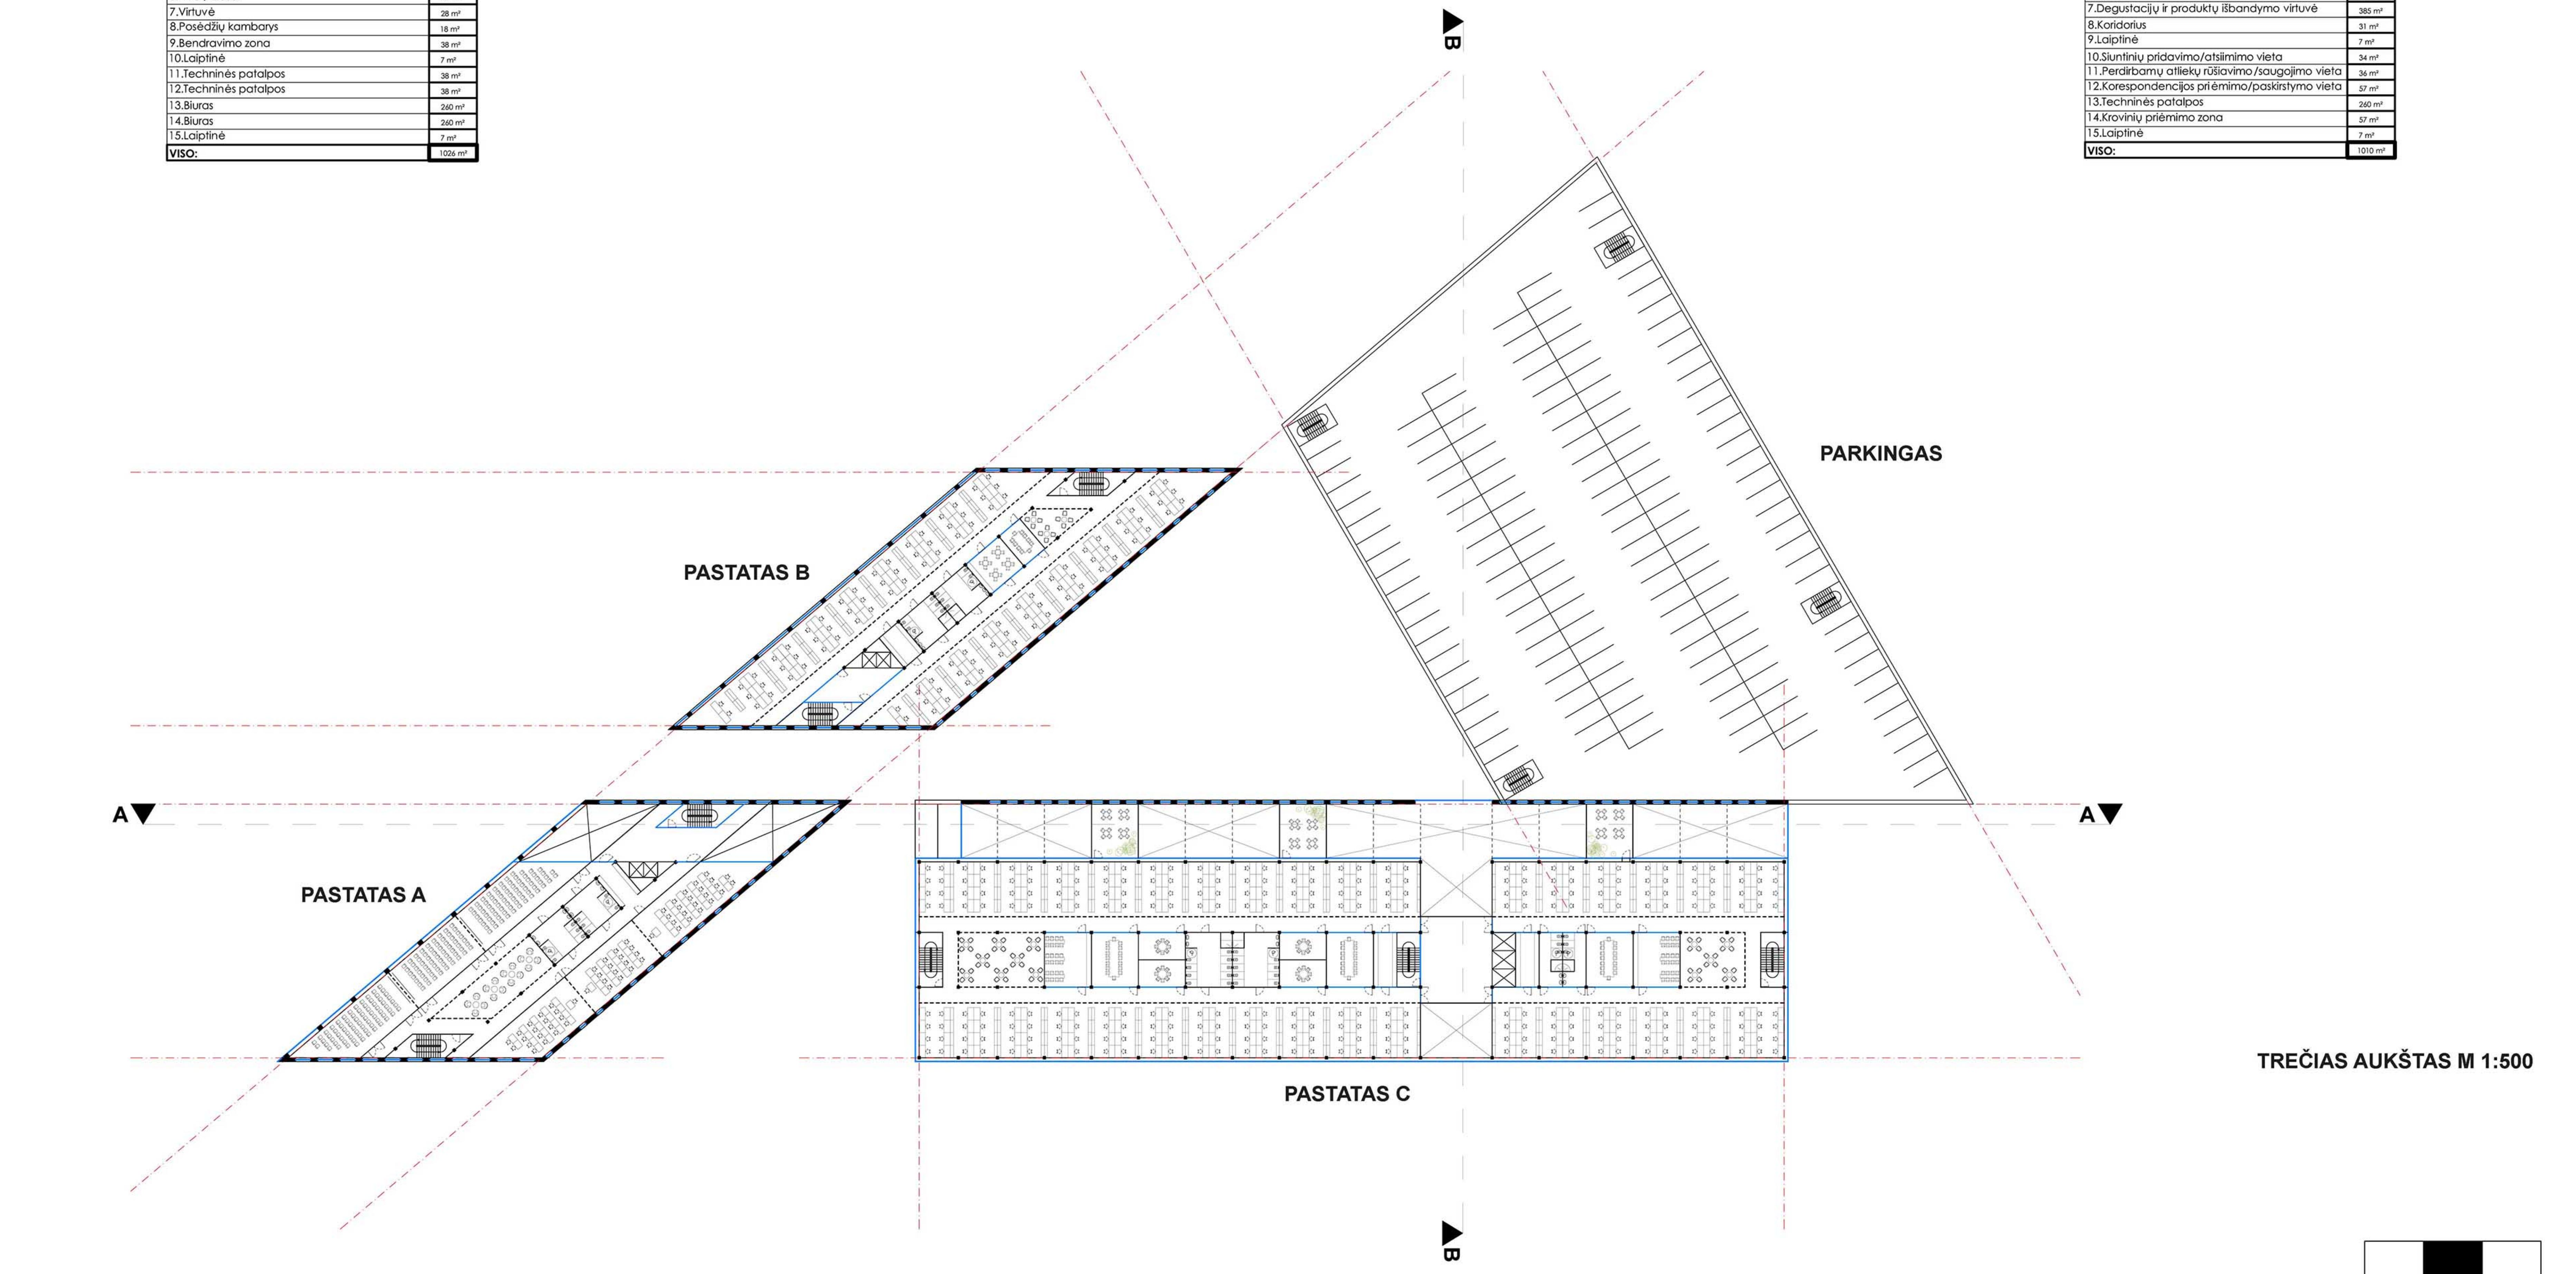


ŠIAURINIS FASADAS M 1:200

EKSPLIKACIJA

	Raudona klinkerio plytos
	Stiklas

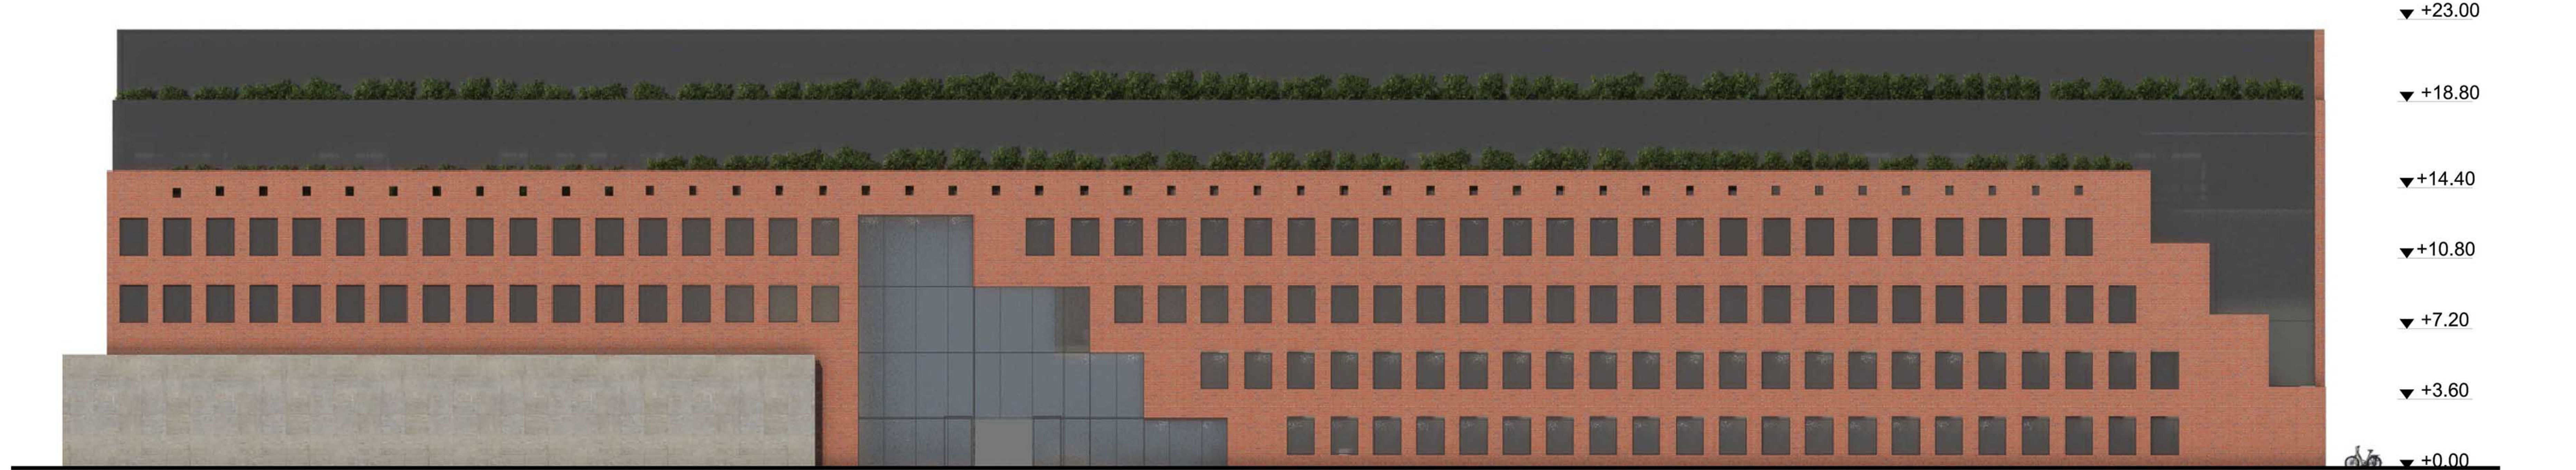

- ▼ +23.00
- ▼ +18.80
- ▼ +14.40
- ▼ +10.80
- ▼ +7.20
- ▼ +3.60
- ▼ +0.00

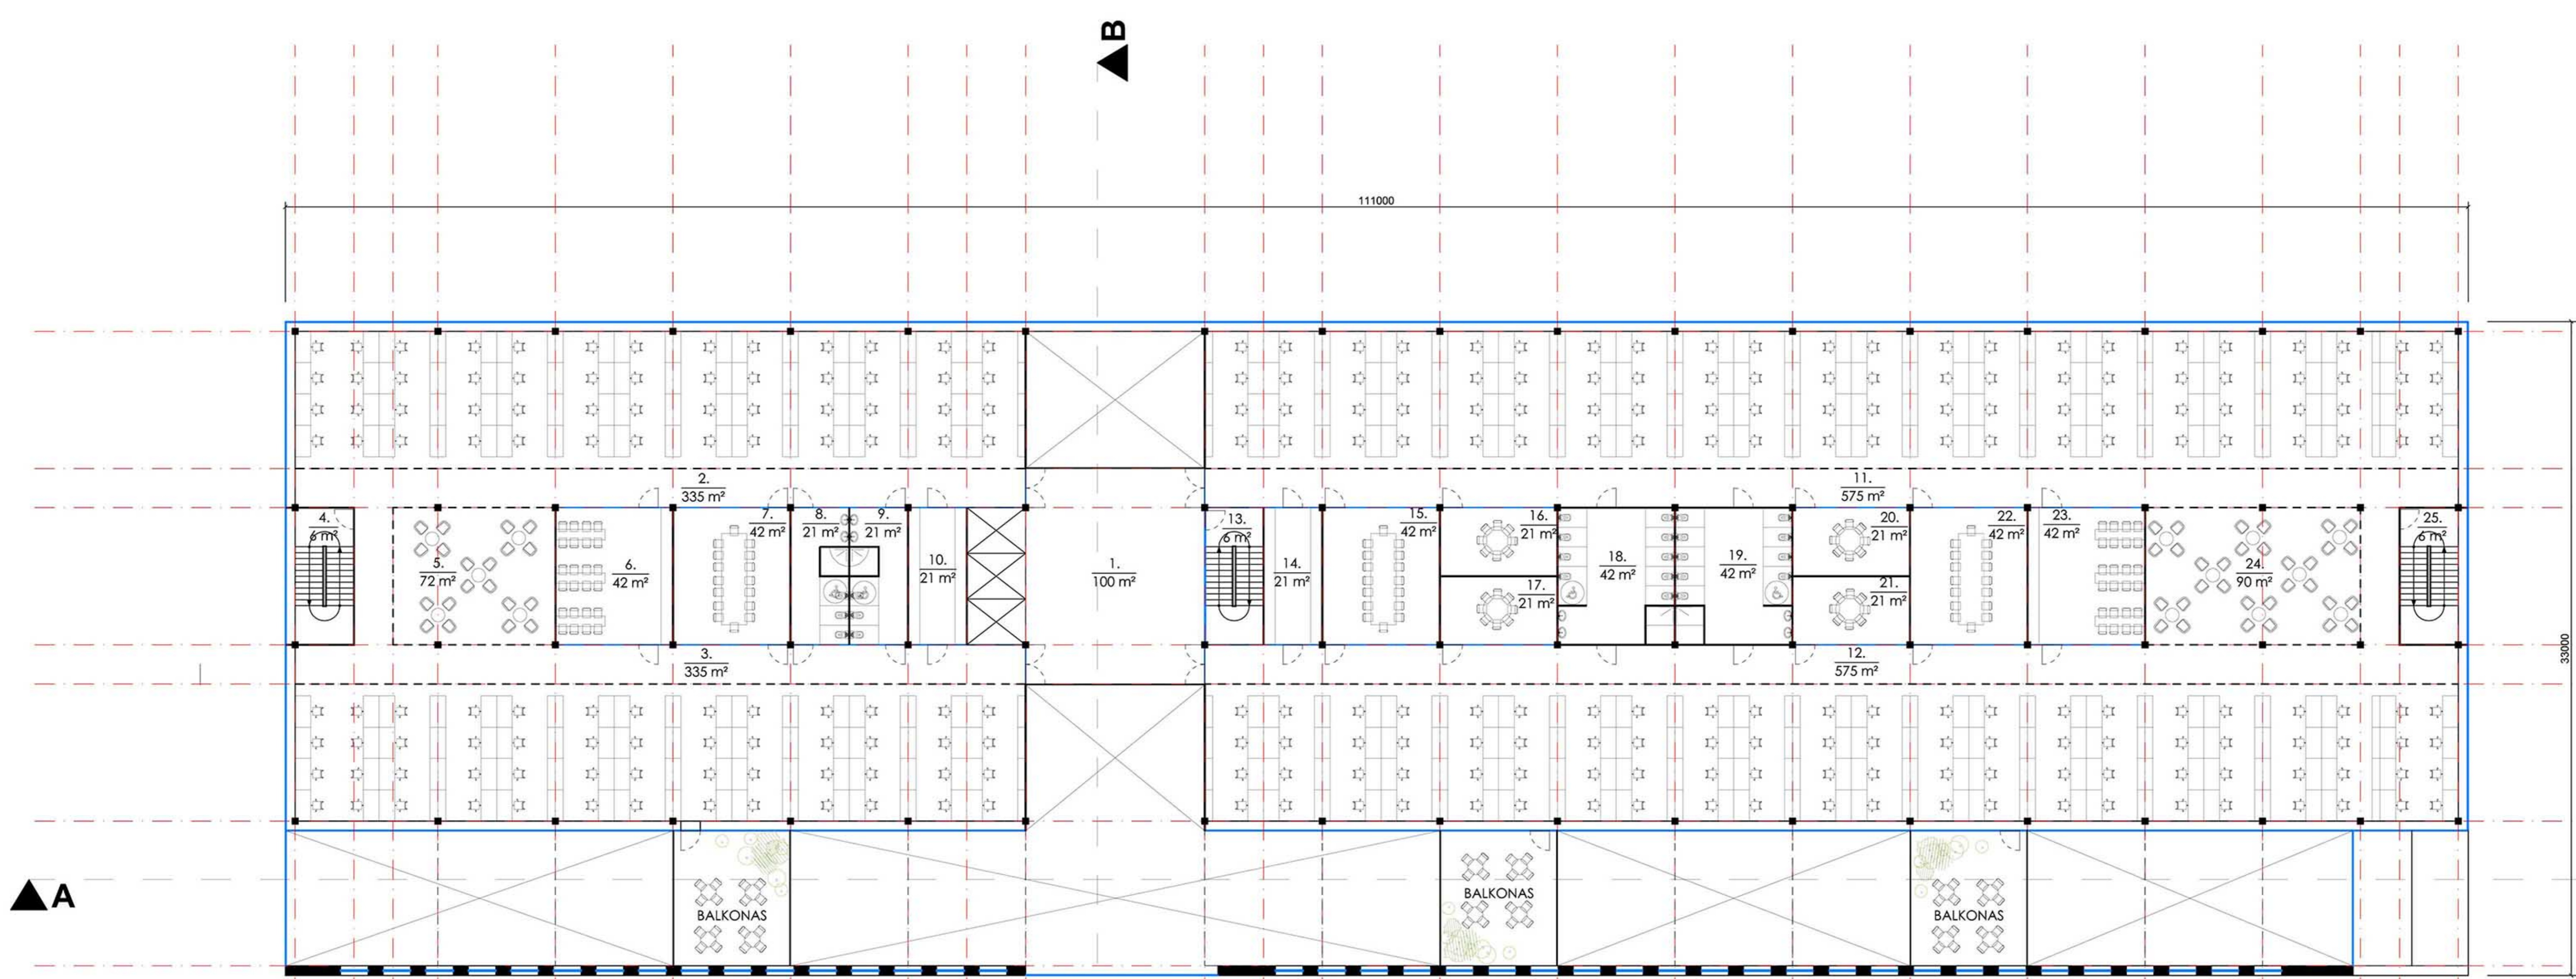


EKSPLIKACIJA

1. Biuras	100 m²
2. Biuras	335 m²
3. Biuras	335 m²
VISO:	3355 m²

PASTATAS C

TIPINIS (2-5) AUKŠTAS M 1:250

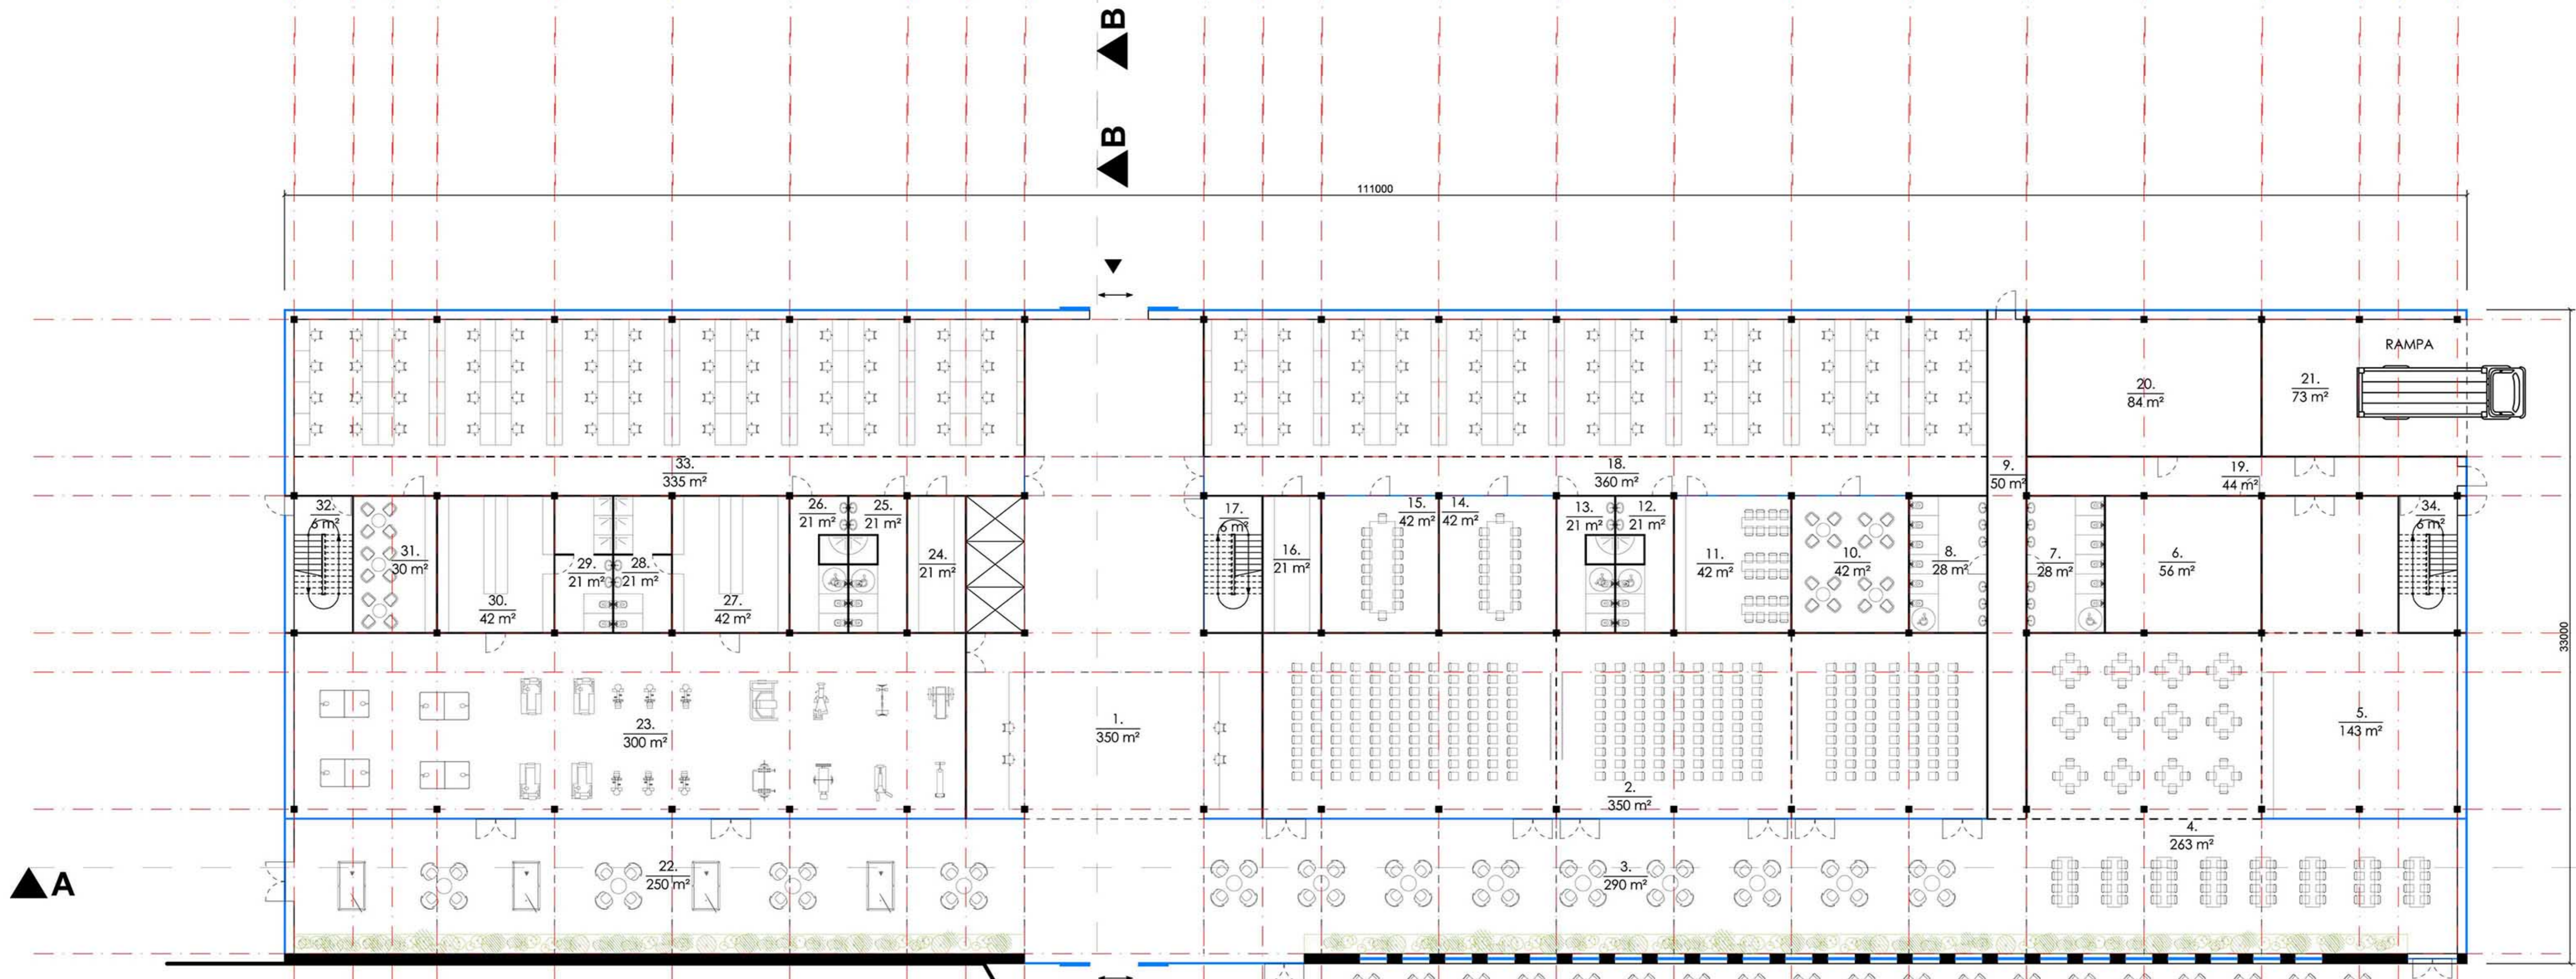


EKSPLIKACIJA


PASTATAS C

PIRMAS AUKŠTAS M 1:250

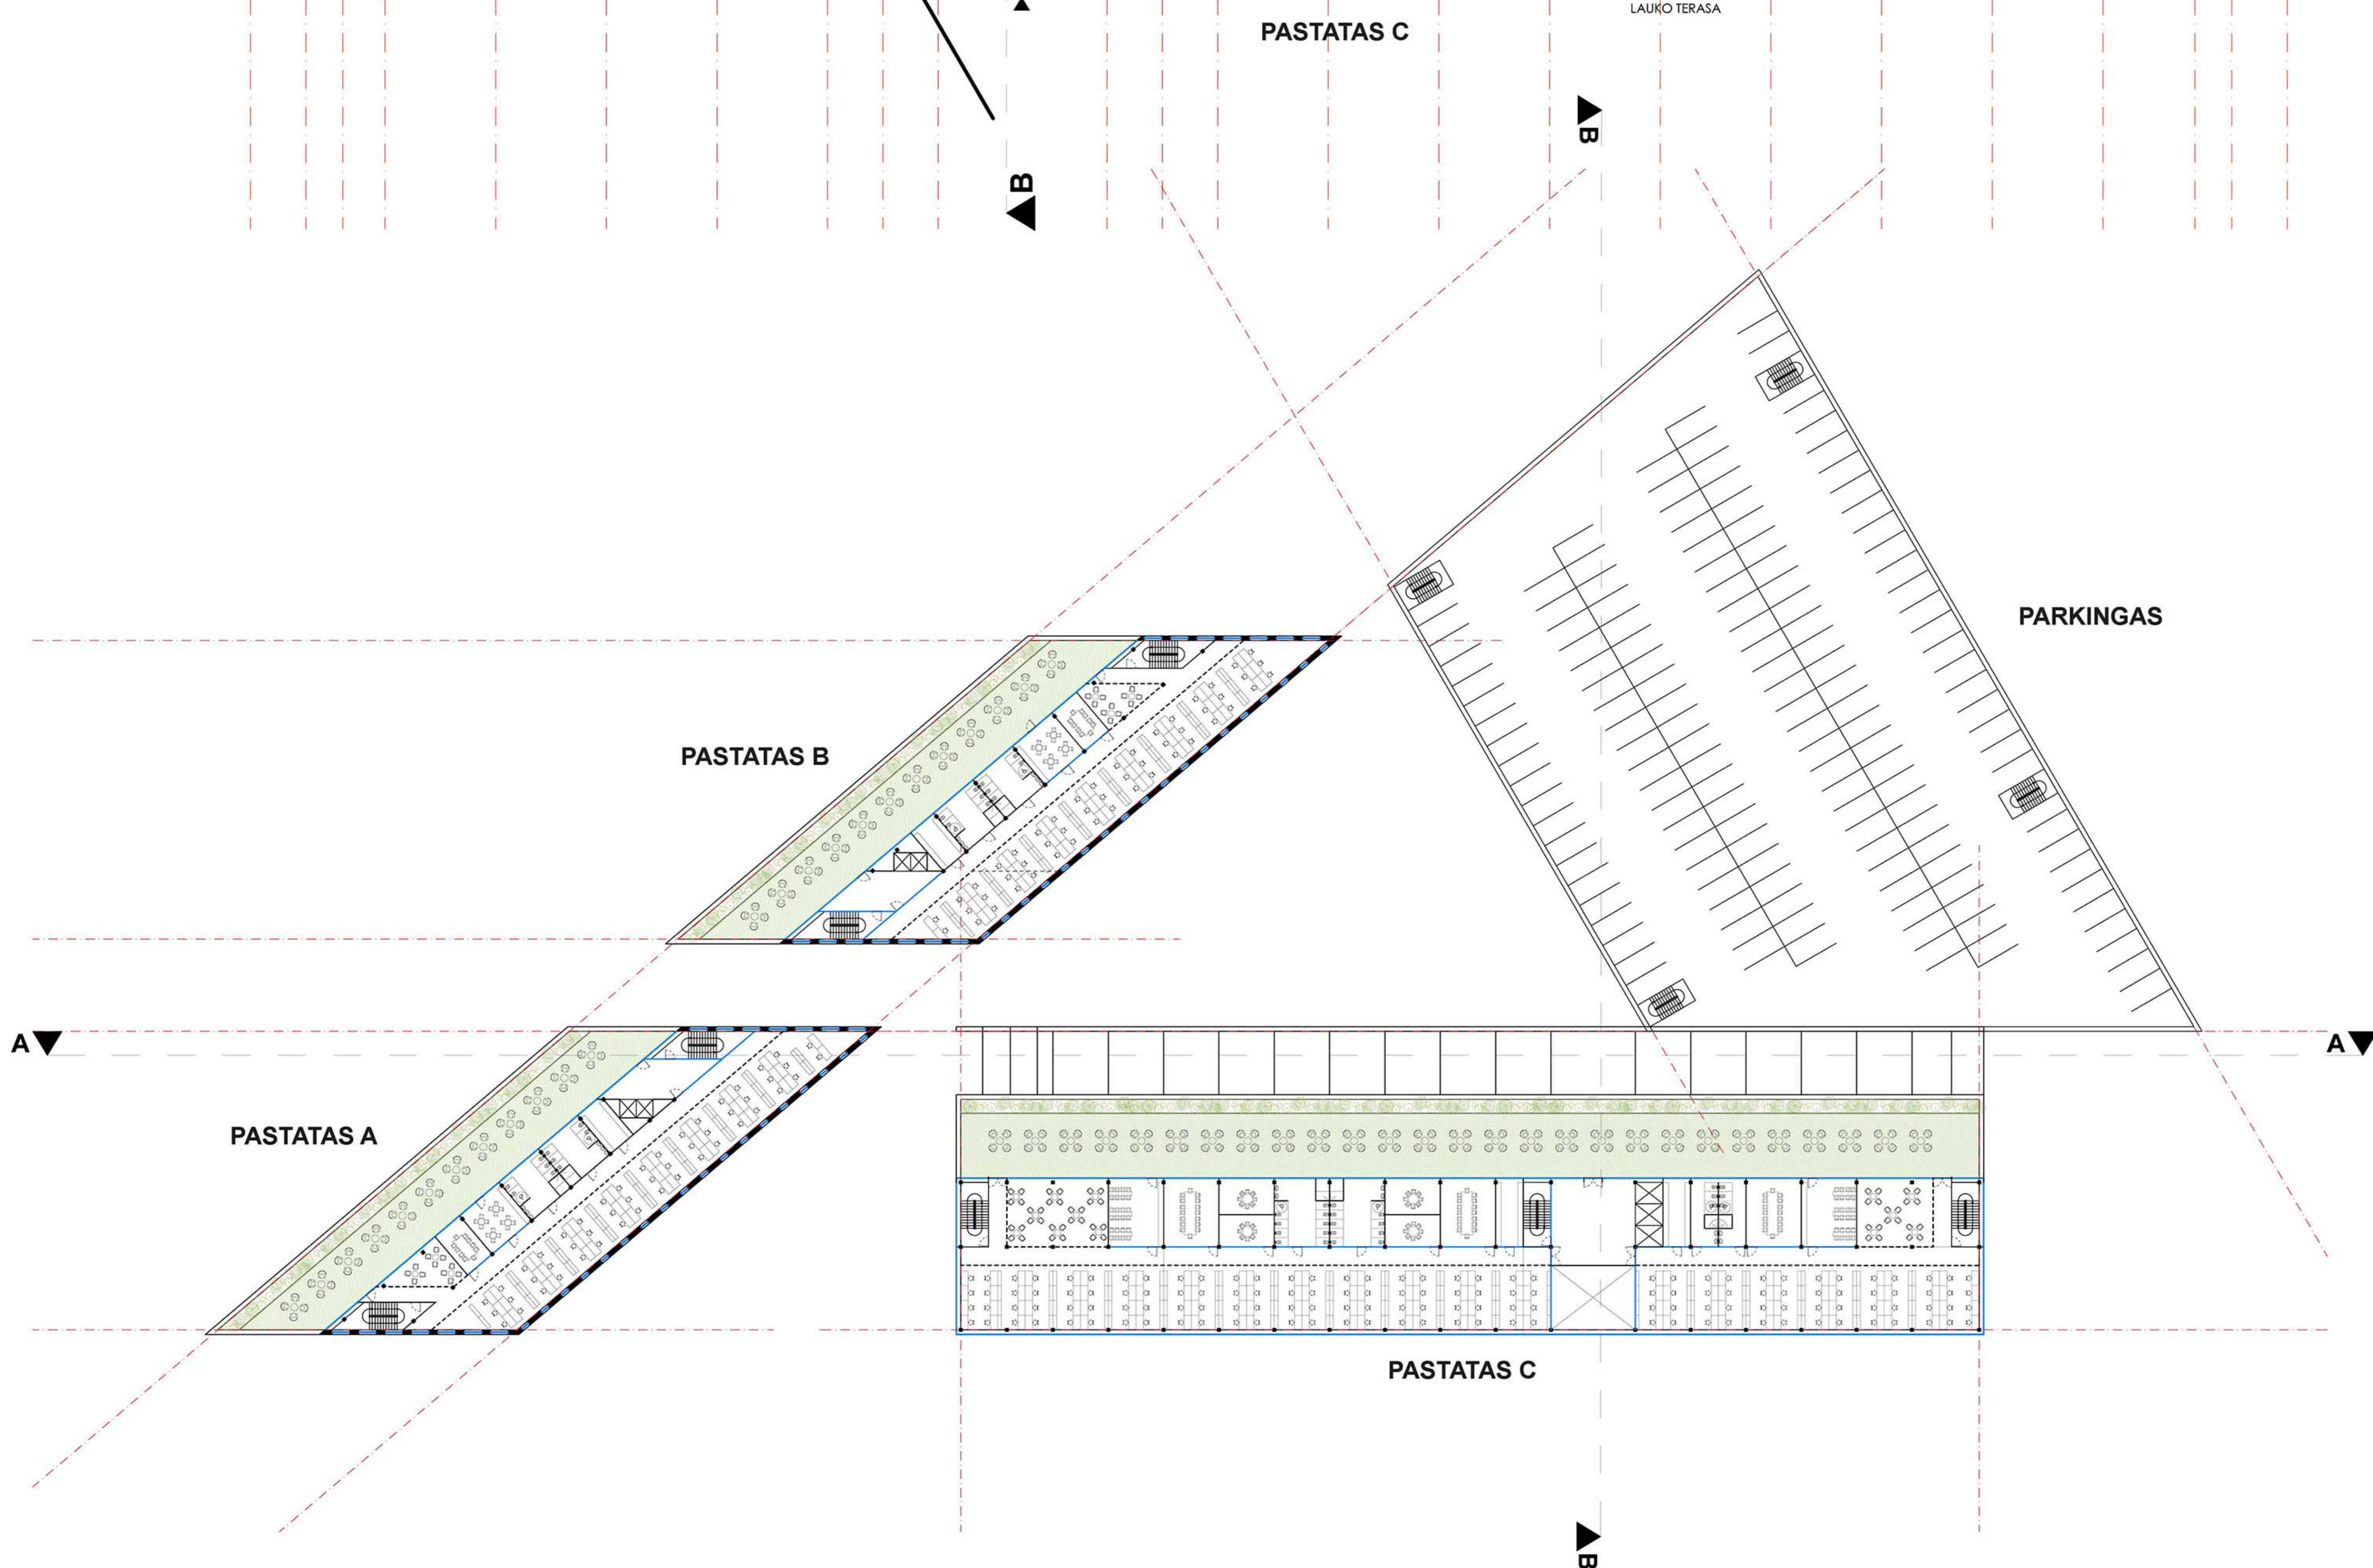

ŠEŠTAS AUKŠTAS M 1:500

RYTINIS FASADAS M 1:200

EKSPLIKACIJA

	Raudona klinkeris plytos
	Sitkas

