

Paminklas, kuris ves mus į ateitį

VYČIO paramos fondas

Blindžių g. 31–9, Vilnius, LT- 08111



Vyčio paramos fondas, remiamas daugybės meno ir kultūros pasaulio atstovų, spalio 28 dieną skelbia **atvirą geriausio Valstybės simbolio „Vyčio“ skulptūrinio modelio, kuris taptų centriniu planuojamos Lietuvos laisvės kovotojų įamžinimo skulptūrinės-architektūrinės kompozicijos Lukiškių aikštėje Vilniuje akcentu, konkursą.**

Mes nuoširdžiai kviečiame geriausius Lietuvos menininkus dalyvauti konkurse.

Šiuo metu 77 iškiliausi šalies šviesuoliai, susibūrę į Vyčio visuomeninį fondą (ilgametis šalies prezidentas, Mokslų akademijos prezidentas, Vilniaus universiteto rektorius, Kauno arkivyskupas, garsiausi meno ir kultūros atstovai, rašytojai, architektai, skulptoriai, kiti šalį garsinantys profesionalai) kreipiasi į Lietuvos žmones, kviesdami statyti paminklą, kuris ves mus į ateitį. Iniciatorių tarpe yra net keliasdešimt Nacionalinės meno ir kultūros premijos laureatų.

Mes ėmėmės iniciatyvos, nes daugiau negalima laukti – iki Atkurtos valstybės 100-mečio ranka paduoti. Mes paruošėme konkurso sąlygas (dėkojame dailės šakų ir architektūros profesionalams, padėjusiems šiame darbe). Mes apsiimame sukaupti visas paminklo konkursui bei statybai reikalingas lėšas. Mes patys paaukojome pirmąsias lėšas, mes projektui aukojame savo laiką. Nes mes tikime: paminklas, kurį paliksime ateinančioms kartoms, liudys – Lietuva ir šiuo metu nebuvo bedvasė.

Mes džiaugiamės, kad už mūsų stovi šalies patriotinės-visuomeninės organizacijos, kad projektą remia iškiliausi mokslininkai, menininkai, visuomenės lyderiai. Mes norime pastatyti meno kūrinį Valstybės simbolio tema – kad jis toliau jungtų visų pažiūrų, visų tautybių ir visų profesijų Lietuvos žmones.

Vyčio paramos fondas

Dim. brigados generolas Česlovas Jezeruskas
Vyčio paramos fondo valdybos pirmininkas



Kuriamas Vyčio visuomeninio komitetas:

Valdas Adamkus, Prezidentas
Regimantas Adomaitis, aktorius, Nacionalinės premijos laureatas
Virgilijus Alekna, olimpinis čempionas
Vytenis Andriukaitis, EK komisaras, Kovo 11-osios akto signataras
Edmundas Armoška, kultūros mecenatas
Vida Bandis, Pasaulio Lietuvių Bendruomenės atstovė Lietuvoje
Egidijus Bičkauskas, teisininkas, Kovo 11-osios akto signataras
Gintautas Blažiūnas, architektas, VGTU doc.
Vytautas Bogušis, Kovo 11-osios akto signataras, Vyčio kryžiaus ordino kavaličius
Jurgis Brėdikis, kardiologas, diplomatas, rašytojas, LSMU profesorius
Vytautas Brėdikis, architektas, Dailės akademijos profesorius
Ingrida Bublys, Lietuvos generalinė garbės konsulė Klivlende
Juozas Budraitis, aktorius, diplomatas, Nacionalinės premijos laureatas
Romualdas Budrys, LDM direktorius
Alfredas Bumblauskas, prof., istorikas
Jonas Burokas, Lietuvos laisvės kovotojų sąjungos Garbės pirmininkas
Ginas Dabašinskas, žurnalistas
Rimantas Dichavičius, grafikas, fotografas
Vydas Dolinskas, dr., Nacionalinio Valdovų rūmų muziejaus direktorius
Juozas Galkus, Dailės akademijos profesorius, grafikas, Vyčio studijos autorius
Petras Geniušas, pianistas, Nacionalinės premijos laureatas
Gasparas Genzbigelis, Sausio 13-osios brolijos pirmininkas
Vytautas Grigaravičius, Alytaus meras, Vyčio Kryžiaus ordino kavaličius
Renaldas Gudauskas, prof. dr., Nacionalinės M. Mažvydo bibliotekos direktorius
Adas Jakubauskas, MRU profesorius, Lietuvos totorių sąjungos pirmininkas
Ramutis Jancevičius, teisėsaugininkas
Česlovas Jezerskas, dim. brigados generolas, Vyčio kryžiaus ordino kavaličius
Antanas A. Jonynas, Rašytojų sąjungos pirmininkas, Nacionalinės premijos laureatas
Petras Jonušas, „Versmės“ leidyklos vadovas
Marius Jovaiša, leidėjas, fotografas
Arvydas Juozaitis, dr., filosofas, rašytojas

Jurgis Jurgelis, dim. generolas, Kovo 11-osios akto signataras
Henrikas Juškevičius, UNESCO generalinės direktorės patarėjas, Paryžius
Jurgis Kairys, lakūnas, pasaulio čempionas
Raimundas Kaminskas, Sąjūdžio Kauno tarybos pirmininkas
Gediminas Karalius, skulptorius, Nacionalinės premijos laureatas
Jonas Kauneckas, Panevėžio vyskupas emeritas, Vyčio kryžiaus ordino kavaličius
Algirdas Kaušpėdas, architektas, dainininkas
Vilius Kavaliauskas, žurnalistas, istorikas
Arvydas Každailis, Nacionalinės premijos laureatas, herbo etalono autorius
Faina Kukliansky, teisininkė, Lietuvos žydų bendruomenės pirmininkė
Arnoldas Kulikauskis, Nepriklausomybės gynėjų sąjungos pirmininkas
Algirdas Kumža, Kovo 11-osios akto signataras, Lietuvos ambasadorių klubo prezidentas
Romas Kvintas, skulptorius
Mečys Laurinkus, dim. generolas, Kovo 11-osios akto signataras
Danutė Mallart, kultūros mecenatė, Briuselis
Šarūnas Marčiulionis, olimpinis čempionas
Vytautas Martinkus, rašytojas, profesorius
Rimantas Miknys, istorikas, Lietuvos istorijos instituto direktorius
Alvydas Nikžentaitis, istorikas
Virgilijus Noreika, dainininkas, pedagogas, Nacionalinės premijos laureatas
Romualdas Norkus, žurnalistas, leidėjas
Valdemaras Razumas, prof. dr., Mokslų akademijos prezidentas
Petras Repšys, skulptorius, Nacionalinės premijos laureatas
Edmundas Rimša, dr., istorikas, heraldikos ir Vyčio tyrinėtojas
Alvydas Sadeckas, teisėsaugininkas
Raimondas Savickas, dailininkas, pedagogas
Albertas Sinevičius, LR pirmosios vyriausybės ministras
Ignas Stankovičius, dim. pulkininkas, Atsargos karininkų sąjungos pirmininkas
Aloyzas Stasiulevičius, dailininkas
Valentinas Sventickas, rašytojas, Nacionalinės premijos laureatas
Sigitas Tamkevičius, Kauno arkivyskupas emeritas, Vyčio Kryžiaus ordino kavaličius

Algirdas Toliatas, kunigas, Lietuvos policijos kapelionas
Vygaudas Ušackas, diplomatas, buvęs UR ministras
Giedrius Uždavins, kardiochirurgas
Antanas Vaičekauskas, skulptorius
Stasys Vaitekūnas, Klaipėdos universiteto profesorius
Petras Vaitiekūnas, Kovo 11-osios signataras, diplomatas, buvęs UR ministras
Leonardas Vaitys, architektas, leidėjas
Antanas Valionis, diplomatas, buvęs UR ministras
Benediktas Vanagas, lenktynininkas
Zenonas Vegelevičius, dim. aviac. pulkininkas
Petras Vyšniauskas, muzikantas, Nacionalinės premijos laureatas
Gabrielius Žemkalnis, Australijos lietuvių visuomenės veikėjas
Algirdas Žebrauskas, architektas, Nacionalinės premijos laureatas
Stasys Žirgulis, skulptorius
Artūras Žukauskas, prof., Vilniaus universiteto rektorius

**VALSTYBĖS SIMBOLIO „VYČIO“ GERIAUSIO SKULPTŪRINIO MODELIO,
KURIS TAPTŲ CENTRINIŲ PLANUOJAMO LIETUVOS LAISVĖS KOVOTOJŲ
ATMINIMO ĮAMŽINIMO SKULPTŪRINĖS – ARCHITEKTŪRINĖS
KOMPOZICIJOS LUKIŠKIŲ AIKŠTĖJE VILNIUJE, AKCENTU
KONKURSO SĄLYGOS**

TURINYS

1. BENDROSIOS NUOSTATOS
2. KONKURSO OBJEKTAS IR TIKSLAS
3. TIEKĖJŲ KVALIFIKACIJOS REIKALAVIMAI
4. PROJEKTŲ KONKURSO DOKUMENTŲ PATEIKIMAS TIEKĖJAMS
5. PROJEKTŲ KONKURSO RENGIMAS, PATEIKIMAS, KEITIMAS
6. PROJEKTŲ KONKURSO GALIOJIMO UŽTIKRINIMAS
7. KONKURSO LAIMĖTOJŲ PRIZAI (APDOVANOJIMAI)
8. KONKURSO DOKUMENTŲ PAAIŠKINIMAS
9. PROJEKTŲ VERTINIMO KRITERIJAI IR PROJEKTŲ SVARSTYMO EIGA
10. PROJEKTŲ EILĖS SUDARYMAS
11. PAKUOČIŲ SU DEVIZŲ ŠIFRAIS ATPLĖŠIMO PROCEDŪROS
12. PROJEKTŲ ATMETIMAS
13. PRETENZIJŲ IR SKUNDŲ NAGRINĖJIMO TVARKA
14. SPRENDIMAS APIE KONKURSAŲ LAIMĖJUSĮ PROJEKTĄ
15. Priedai:
 1. Techninė specifikacija, 1 lapas (1 priedas);
 2. Projekto pasiūlymo forma, 1 lapas (2 priedas);;
 3. Lukiškių aikštės sutvarkymo projekto genplanis), (3 priedas);
 4. Lukiškių aikštės centrinės dalies detalizacija (4 priedas);
 5. Reikalavimai skulptūrinės – architektūrinės kompozicijos sprendiniams, (5 priedas);
 6. Valstybės simbolio „Vyčio“ paminklo esminiai parametrai (proporcijos, dydis), (6 priedas).

1. BENDROSIOS NUOSTATOS

1.1. Vyčio paramos fondas (toliau – perkančioji organizacija), juridinio asmens kodas - 304400436, Blindžių g.31-9, LT-08111 Vilnius, skelbia atvirą geriausio Valstybės simbolio „Vyčio“ skulptūrinio modelio, kuris taptų centriniu planuojamos Lietuvos laisvės kovotojų atminimo įamžinimo skulptūrinės – architektūrinės kompozicijos Lukiškių aikštėje Vilniuje akcentu, konkursą;

1.2. pirkimas bus vykdomas vadovaujantis šiomis konkurso sąlygomis;

1.3. skelbimas apie projektų konkursą skelbiamas „Valstybės žinių“ priede „Informaciniai pranešimai“, bei dienraštyje „Lietuvos rytas“. Konkurso dokumentai, jų paaikškinimai, patikslinimai kartu su skelbimu apie konkursą skelbiami interneto puslapyje (www.architektusajunga.lt);

1.4. pirkimas atliekamas laikantis lygiateisiškumo, nediskriminavimo, skaidrumo, abipusio pripažinimo, proporcingumo ir konfidencialumo principų bei nešališkumo reikalavimų;

1.5. **Bet kokia informacija, sąlygų paaikškinimai, pranešimai ar kitas susirašinėjimas yra vykdomas RAŠTU, šiame punkte nurodytu elektroninio pašto adresu: architektusajunga@gmail.com;**

1.6. perkančioji organizacija nėra pridėtinės vertės mokesčio (toliau – PVM) mokėtoja.

II. KONKURSO OBJEKTAS IR TIKSLAS

2.1. Projektų konkurso objektas – Valstybės simbolio „Vyčio“ skulptūrinis modelis, kuris taptų centriniu planuojamo Lietuvos laisvės kovotojų atminimo įamžinimo skulptūrinės – architektūrinės kompozicijos Lukiškių aikštėje Vilniuje, akcentu;

2.2. projektų konkurso tikslas – iš konkursui pateiktų projektų atrinkti geriausią, įtaigų, tautos dvasią ir kovotojų už Lietuvos laisvę atminimą įprasminančio skulptūrinio Valstybės simbolio „Vyčio“ modelį;

2.3. projekto reikalavimai apibūdinami techninėje specifikacijoje (šių konkurso sąlygų 1 priedas). Projektas turi būti parengtas pagal šias atviro projekto konkurso sąlygas bei techninėje specifikacijoje nurodytus reikalavimus.

III. TIEKĖJŲ KVALIFIKACIJOS REIKALAVIMAI

3.1. Tiekėjų kvalifikacijos reikalavimai bei reikalaujami dokumentai ir informacija, patvirtinantys šiuos reikalavimus:

Eil. nr.	Minimalūs kvalifikacijos reikalavimai tiekėjui	Dokumentai ir informacija, kuriuos turi pateikti tiekėjai, siekiantys įrodyti, kad jų kvalifikacija atitinka keliamus reikalavimus
3.1.1.	Tiekėjas turi teisę verstis ta veikla (skulptūros, dizaino), kuri reikalinga pirkimo sutarčiai įvykdyti.	Profesinių ar veiklos tvarkytojų, valstybės įgaliotų institucijų pažymos, kaip yra nustatyta toje valstybėje narėje, kurioje tiekėjas registruotas, ar priesaikos deklaracija, liudijanti tiekėjo teisę verstis atitinkama veikla. Lietuvos Respublikoje registruotas tiekėjas pateikia: valstybės įmonės Registrų centro išduotą juridinių asmenų registro išplėstinį išrašą arba lygiavertį dokumentą, asmuo, besiverčiantis veikla turint verslo liudijimą, – verslo liudijimą ar kitus teisę verstis atitinkama veikla įrodančius dokumentus.
3.1.2.	Per pastaruosius 10 metų arba per laiką nuo tiekėjo įregistravimo dienos (jeigu tiekėjas vykdė veiklą mažiau nei 10 metų) tiekėjas turi būti įvykdęs: 3.1.2.1. bent 1 (vieną) paminklo skulptūros modelio pagaminimo sutartį. Pagal parengtą skulptūros modelį turi būti jau pastatyta skulptūra.	Pateikiama: Tiekėjo įvykdytų sutarčių sąrašas, pasirašytas Tiekėjo vadovo ar jo įgalioto asmens, kuriame nurodomas objekto pavadinimas, objekto aprašymas, užsakovo identifikavimo duomenys, kartu su užsakovu pažymomis apie tai, kad paslaugos buvo suteiktos tinkamai.

3.1.3.	Sutarčiai vykdyti tiekėjas turi pasiūlyti:	Pateikiama: tiekėjo ar jo įgalioto asmens parašu patvirtinti duomenys apie darbo patirtį, turimi diplomai ir/ar atestatai, išdavusios institucijos pavadinimas, diplomo ir/ar atestato numeris.
3.1.4.	Tiekėjas turi pateikti aukštąjį išsilavinimą arba jam prilyginamą / skulptoriaus / dailininko išsilavinimą patvirtinantį dokumentą.	Pateikiama: Specialisto aukštojo ar jam prilyginto mokslo diplomą ar kitus dokumentus.

Pastabos:

- a) perkančiajai organizacijai paprašius, tiekėjas privalės pateikti kvalifikacijos atitikties dokumentų originalus;
- b) jeigu perkančiajai organizacijai kyla abejonių dėl tiekėjo pateiktos informacijos tinkamumo, tikslumo ar aiškumo su tiekėjo paraiška pateiktuose kvalifikaciją pagrindžiančiuose dokumentuose, perkančioji organizacija pasilieka teisę tikrinti dokumentų turinį jai prieinamomis teisėtomis priemonėmis.

IV. PROJEKTŲ KONKURSO DOKUMENTŲ PATEIKIMAS TIEKĖJAMS

Projektų konkurso dokumentai yra skelbiami viešai. Tiekėjai projektų konkurso dokumentus (su priedais) gali rasti interneto svetainėje (www.architektusajunga.lt). Ten pat bus skelbiami projektų konkurso dokumentų paaiškinimai, patikslinimai, informacija apie vokų su devizų šifrais atplėšimo datą. Tiekėjai, norintys dalyvauti projektų konkurse, gali registruotis adresu (architektusajunga@gmail.com). Užsiregistravę tiekėjai gaus su projektų konkursu susijusius perkančiosios organizacijos pranešimus (projektų konkurso dokumentų paaiškinimus, patikslinimus, informaciją apie vokų su devizų šifrais atplėšimo datą). Neužsiregistravę tiekėjai negaus perkančiosios organizacijos pranešimų ir turės patys savo iniciatyva sekti informaciją, skelbiamą interneto svetainėje (www.architektusajunga.lt).

V. PROJEKTŲ RENGIMAS, PATEIKIMAS, KEITIMAS

5.1. Tiekėjo projekto pasiūlymą sudaro:

- 5.1.1. projektas (Vyčio skulptūros modeliai ir planšetai parengti pagal šių nuostatų 1 priedą);
- 5.1.2. aiškinamasis raštas, kuriame turi būti pateikta projekto idėja, pagrįstas išraiškos priemonių pasirinkimas ir išdėstyti projekto techniniai parametrai, pvz. medžiagos ir kt.;
- 5.1.3. preliminarai projekto įgyvendinimo sąmata eurais;
- 5.1.4. tiekėjo projekto pasiūlymas (turi būti parengtas pagal šių nuostatų 2 priedą);
- 5.1.5. tiekėjo kvalifikaciją patvirtinantys dokumentai, nurodyti šių nuostatų 3.1 punkte;
- 5.1.6. jeigu projektą teikia menininkų grupė, turi būti pateikta bendraautorystės sutartis arba jos kopija.

5.2. Projektas turi būti pateiktas ne vėliau kaip iki 2017 m. sausio 27 d. 16.00 val. adresu: Lietuvos architektų sąjunga, Kalvarijų g. 1, Vilnius.

Vėliau gauti projektų dokumentai nebus priimami, jie bus užregistruoti perkančiosios organizacijos ir neatplėšti gražinti teikėjui. Projektų pasiūlymų dokumentai taip pat gražinami tiekėjui, jeigu jie pateikti neužklijuotame voke.

5.3. Dokumentai, nurodyti šių sąlygų 5.1.2 – 5.1.3 punktuose turi būti pateikiami užklijuotoje pakuotėje (užklijuotoje taip, kad jos nepažeidus nebūtų galima pakuotės atidaryti). Ant šios pakuotės turi būti užrašytas projekto devizas (trumpas projekto idėjos apibūdinimas – 1 arba 2 žodžiai) ir užrašas:

„Valstybės simbolio „Vyčio“ geriausio skulptūrinio modelio, kuris taptų centriniu planuojamo Lietuvos laisvės kovotojų atminimo įamžinimo skulptūrinės – architektūrinės kompozicijos Lukiškių aikštėje Vilniuje, akcentu, konkursui. Projektas. Devizas:_____ . Neatplėšti iki Komisijos posėdžio.“

Kitoje pakuotėje (užklijuotoje taip, kad jos nepažeidus nebūtų galima pakuotės atidaryti) pateikiamas projekto devizo šifras, t. y. tiekėjo vardas (-ai) pavardė (-s) adresas, telefono numeris, el. pašto adresas ir dokumentai, nurodyti šių sąlygų 5.1.4 - 5.1.6 punktuose. Ant šios pakuotės turi būti užrašas:

„Valstybės simbolio „Vyčio“ geriausio skulptūrinio modelio, kuris taptų centriniu planuojamo Lietuvos laisvės kovotojų atminimo įamžinimo skulptūrinės – architektūrinės kompozicijos Lukiškių aikštėje Vilniuje, akcentu, konkursui. Devizo šifras ir kiti projekto pasiūlymo dokumentai. Devizas:_____ . Neatplėšti iki Komisijos posėdžio.“

Šios abi pakuotės turi būti įdėtos į bendrą pakuotę (užklijuotą taip, kad jos nepažeidus nebūtų galima pakuotės atidaryti). Ant jos turi būti užrašas:

„Valstybės simbolio „Vyčio“ geriausio skulptūrinio modelio, kuris taptų centriniu planuojamo Lietuvos laisvės kovotojų atminimo įamžinimo skulptūrinės – architektūrinės kompozicijos Lukiškių aikštėje, Vilniuje akcentu, konkursui. Projekto pasiūlymas. Neatplėšti iki Komisijos posėdžio.“

5.4. Siūlomo konkursinio projekto dalys, nurodytos šių nuostatų 5.1.1 punkte turi būti pažymėtos devizu, tačiau jų nereikia dėti į pakuotę.

5.5. Ant pateikiamo projekto pasiūlymo dokumentų, atskirų užklijuotų vokų (vidinio voko) bei ant pateikiamos užklijuotos pakuotės (išorinio voko) negali būti jokios informacijos (tiekėjų adresų, telefonų, fakso numerių, elektroninio pašto adresų, logotipų ir kt.), leidžiančios identifikuoti konkurso dalyvį.

5.6. Projekto dokumentai ir kitos jo dalys 5.2 punkte nurodytu adresu pateikiami paštu, per kurjerį arba tiekėjui pačiam perduodant projekto dokumentus ir objektus, kurie turi būti užregistruoti nurodant tikslią gavimo datą ir laiką. Siunčiant projektą paštu, išsiuntimo data nustatoma pagal pašto, iš kurio buvo išsiųsta siunta spaudą.

5.7. Perkančioji organizacija neatsako už nenumatytus atvejus, dėl kurių projekto dokumentai ar objektai nebuvo gauti.

5.8. Tiekėjas iki galutinio pasiūlymų pateikimo termino turi teisę pakeisti arba atšaukti savo projektą. Toks pakeitimas arba pranešimas, kad projektas atšaukiamas, pripažįstamas galiojančiu, jeigu perkančioji organizacija jį gauna pateiktą raštu iki projektų pateikimo termino pabaigos.

VI. PROJEKTŲ GALIOJIMO UŽTIKRINIMAS

Perkančioji organizacija nereikalauja projekto galiojimo užtikrinimo Lietuvos Respublikos civilinio kodekso nustatytais prievolių įvykdymo užtikrinimo būdais.

VII. KONKURSO LAIMĖTOJŲ PRIZAI (APDOVANOJIMAI)

7.1. Perkančioji organizacija atviro projektų konkurso laimėtojui (laimėtojams) skirs apdovanojimą (premiją).

7.2. Premija skiriama trims projektų konkurso laimėtojams, užėmusiems šias vietas: pirmąją, antrąją, trečiąją.

7.3. Pirmosios vietos laimėtojui bus skiriama 3 000 eurų premija, antrosios – 2 000 eurų, trečiosios – 1 000 eurų.

7.4. Konkurso dalyviui, kurio pateiktas projektas laimi atitinkamą prizinę vietą, išmokama 7.3 punkte numatyto dydžio pinigine premija. Atsiradus papildomam finansavimui premijų dydis gali padidėti.

VIII. KONKURSO DOKUMENTŲ PAAIŠKINIMAS

8.1. Perkančioji organizacija atsako į kiekvieną tiekėjo rašytinį prašymą paaiškinti projektų konkurso sąlygas, jeigu prašymas gautas ne vėliau kaip prieš 30 dienų iki projektų pateikimo termino pabaigos.

8.2. Perkančioji organizacija į gautą prašymą paaiškinti konkurso sąlygas atsako ne vėliau kaip per 5 dienas nuo jo gavimo dienos. Perkančioji organizacija, atsakydama tiekėjui, kartu siunčia paaiškinimus ir visiems kitiems tiekėjams, kuriems ji pateikė konkurso sąlygas, bet nenurodo, iš ko gavo prašymą duoti paaiškinimą.

8.3. Perkančioji organizacija, paaiškindama ar patikslindama pirkimo dokumentus, privalo užtikrinti tiekėjų anonimiškumą, t. y. privalo užtikrinti, kad tiekėjas nesužinotų kitų tiekėjų, dalyvaujančių projekto konkurse, pavadinimų ir kitų rekvizitų.

8.4. Visi tiekėjams kylantys neaiškumai dėl techninėje specifikacijoje vartojamų sąvokų turi būti išsiaiškinti iki projektų pateikimo termino pabaigos. Vėliau į galimas tiekėjo sąvokų traktuotes nebus atsižvelgiama.

IX. PROJEKTŲ VERTINIMO KRITERIJAI IR PROJEKTŲ SVARSTYMO EIGA

9.1. Pateikti projektai vertinami pagal šiuos kriterijus:

Kriterijus	Balai
1. Valstybės simbolio „Vyčio“ skulptūrinio modelio, kuris taptų centriniu planuojamo Lietuvos laisvės kovotojų atminimo įamžinimo skulptūrinės – architektūrinės kompozicijos Lukiškių aikštėje Vilniuje, akcentu, meninės idėjos originalumas ir aktualumas, įgyvendinimo realumas	0-70
2. Siūlomo modelio organiškasis santykis su Lukiškių aikštės erdve	0-30
Maksimalus bendras balų skaičius	100

9.2. Konkursui pateiktus projektus nagrinėja, aptaria ir vertina Valstybės simbolio „Vyčio“ geriausio skulptūrinio modelio, kuris taptų centriniu planuojamo Lietuvos laisvės kovotojų atminimo įamžinimo skulptūrinės – architektūrinės kompozicijos Lukiškių aikštėje Vilniuje, akcentu, projektinių pasiūlymų vertinimo komisija (toliau – komisija).

9.3. Komisija vertina tik tuos projektus, kurie atitinka projekto konkurso sąlygose nurodytus reikalavimus. Projektai vertinami nedalyvaujant juos pateikusiems tiekėjams.

9.4. Pateikti projektai vertinami pagal šių nuostatų 9.1 punkte nustatytus vertinimo kriterijus. Kiekvienas komisijos narys įvertina projektą pagal nurodytus kriterijus, kiekvienam kriterijui suteikdamas balus. 0 balų yra žemiausias įvertinimas, maksimalus balų skaičius suteikiamas, jei vertinamo kriterijaus savybės visiškai atitinka keliamus reikalavimus. Dėl kiekvieno kriterijaus visų komisijos narių suteikti balai yra susumuojami ir apskaičiuojamas kriterijaus vidurkis.

9.5. Projekto konkursui pateiktų projektų įvertinimui Komisija gali rengti viešą aptarimą, kuriame projektus analizuoja Komisijos pakviesti ekspertai (recenzentai). Komisijos nariai viešame aptarime savo nuomonės nepareiškia.

9.6. Projekto konkurso viešo aptarimo protokolas su ekspertų (recenzentų) išvadomis pateikiamas Komisijai iki jos nustatyto termino. Ekspertai (recenzentai) savo išvadas apie visus konkursinius projektus pateikia raštu. Ekspertų (recenzentų) išvados Komisijai yra rekomendacinio pobūdžio.

X. PROJEKTŲ EILĖS SUDARYMAS

10.1. Įvertinusi projektus, komisija sudaro projektų eilę komisijos suteiktų vertinimų mažėjimo tvarka.

10.2. Jeigu projektų konkursui pateiktas tik vienas projektas, projektų eilė nesudaro.

10.3. Komisija turi teisę atplėšti vokus su devizų šifrais tik sudariusi projektų eilę. Šie vokai neturi būti atplėšiami tame pačiame komisijos posėdyje.

XI. PAKUOČIŲ SU DEVIZŲ ŠIFRAIS ATPLĖŠIMO PROCEDŪROS

11.1. Perkančioji organizacija apie komisijos posėdį, kuriame bus atplėšiamos pakuotės su devizų šifrais, raštu praneša visiems tiekėjams ne vėliau kaip prieš 3 dienas. Pranešime nurodoma pakuočių su devizų šifrais atplėšimo vieta, diena, valanda ir minutė.

11.2. Pakuočių su devizų šifrais atplėšimo procedūroje turi teisę dalyvauti visi projektus pateikę tiekėjai arba jų įgalioti atstovai.

11.3. Pakuotes atplėšia vienas iš komisijos narių projektus pateikusių ir dalyvaujančių tiekėjų ar jų įgaliotų atstovų akivaizdoje. Pakuotės atplėšiamos ir tuo atveju, jei tiekėjai ar jų įgalioti asmenys neatvyksta.

11.4. Pakuočių su devizų šifrais atplėšimo procedūroje dalyvaujantiems tiekėjams ar jų atstovams skelbiami visų projektų devizų šifrai.

11.5. Atplėšus pakuotes su devizų šifrais, komisija tiekėjams paskelbia projektų eilę ir projektų devizų šifrus. Pakuočių su projektų devizų šifrais atplėšimo procedūrą komisija įformina atskiru protokolu.

11.6. Komisija po vokų su projektų devizų šifrais atplėšimo ir devizų šifrų paskelbimo tikrina tiekėjų projektų pasiūlymuose pateiktų kvalifikacinių duomenų atitikimą projektų konkurso sąlygose numatytiems minimaliems kvalifikaciniams reikalavimams. Jeigu komisija nustato, kad tiekėjo pateikti kvalifikaciniai duomenys yra neišsamūs arba netikslūs, ji privalo prašyti tiekėjo juos patikslinti. Komisija atmeta projektus tų dalyvių, kurie neatitinka kvalifikacinių reikalavimų. Komisija šiuos dokumentus tikrina teikėjams nedalyvaujant.

11.7. Perkančioji organizacija ne vėliau kaip per 5 darbo dienas nuo pakuočių su projektų devizų šifrais atplėšimo procedūros įforminimo ir tiekėjų kvalifikacijos patikrinimo raštu praneša kiekvienam tiekėjui apie projektų eilę, jeigu projektas neįrašytas į eilę, nurodomos projekto atmetimo priežastys.

XII. PROJEKTŲ ATMETIMAS

- 12.1. Komisija atmeta projektą, jeigu:
- 12.1.1. projekto pasiūlymas išsiųstas ar gautas po perkančiosios organizacijos nustatyto galutinio projektų pasiūlymų pateikimo termino;
 - 12.1.2. projekto pasiūlymas neatitinka šių pirkimo dokumentų reikalavimų;
 - 12.1.3. tiekėjas nepateikė reikalaujamų kvalifikacijos duomenų;
 - 12.1.4. tiekėjas neatitiko kvalifikacijos reikalavimų;
 - 12.1.5. tiekėjas pateikė netikslius arba neišsamius duomenis apie savo kvalifikaciją ir perkančiajai organizacijai prašant nepatikslingo jų;
 - 12.1.6. tiekėjas savo projekto pasiūlyme pateikė suklastotus dokumentus, melagingą informaciją arba informacijos iš viso nepateikė arba nepranešė apie pasikeitusią informaciją;
 - 12.1.7. tiekėjas nepateikė 5.1 punkte nurodytų dokumentų ir projekto dalių.
- 12.2. Apie projekto atmetimą, tokio atmetimo priežastis tiekėjas informuojamas raštu.

XIII. PRETENZIŲ IR SKUNDŲ NAGRINĖJIMO TVARKA

13.1. Tiekėjas, norėdamas iki pirkimo sutarties sudarymo ginčyti perkančiosios organizacijos sprendimus ar veiksmus, pirmiausia perkančiajai organizacijai turi pareikšti pretenziją raštu.

13.2. Pretenzija pateikiama perkančiajai organizacijai per 15 dienų nuo perkančiosios organizacijos pranešimo apie jos priimtą sprendimą išsiuntimo tiekėjams dienos. Perkančioji organizacija nagrinėja tik tas tiekėjų pretenzijas, kurios gautos iki pirkimo sutarties sudarymo.

13.3. Gavus tiekėjo rašytinę pretenziją, pretenzijos nagrinėjimo laikotarpiu pirkimo procedūros yra nedelsiant sustabdomos.

13.4. Perkančioji organizacija privalo išnagrinėti pretenziją ir priimti motyvuotą sprendimą ne vėliau kaip per 5 darbo dienas nuo pretenzijos gavimo dienos, o apie priimtą sprendimą – ne vėliau kaip kitą darbo dieną raštu pranešti pretenziją pateikusiam tiekėjui, suinteresuotiems kandidatams ir suinteresuotiems dalyviams apie anksčiau pranešto pirkimo procedūros terminų pasikeitimą.

XIV. SPRENDIMAS APIE KONKURSA LAIMĖJUSĮ PROJEKTĄ

14.1. Komisija priima galutinį sprendimą dėl projekto konkurso laimėtojų tik tada, kai nustatyta tvarka išnagrinėjamos projektus pateikusių tiekėjų pretenzijos, jeigu jų gauta. Ši nuostata netaikoma, jeigu projektą pateikė vienas tiekėjas.

14.2. Perkančioji organizacija, priėmusi galutinį sprendimą dėl projekto konkurso laimėtojo, ne vėliau kaip per 3 darbo dienas po sprendimo priėmimo, praneša visiems tiekėjams.

14.3. Projekto konkurso laimėtoju bus laikomas tas tiekėjas, kurio projektas surinko daugiausiai balų. Komisija, priimdama galutinį sprendimą dėl projekto konkurso prizinių vietų laimėtojų, kartu skiria konkurso laimėtojams atitinkamų prizinių vietų premijas, numatytas 7.3 punkte;

14.4. Konkurso nelaimėję tiekėjai savo dokumentus ir objektus turi teisę atsiimti iš perkančiosios organizacijos per 1 savaitę nuo perkančiosios organizacijos sprendimo apie laimėjusį projektą priėmimo dienos.

**VALSTYBĖS SIMBOLIO „VYČIO“ SKULPTŪRINIO MODELIO, KURIS TAPTŲ
PLANUOJAMO LIETUVOS LAISVĖS KOVOTOJŲ ATMINIMO ĮAMŽINIMO
SKULPTŪRINĖS - ARCHITEKTŪRINĖS KOMPOZICIJOS LUKIŠKIŲ AIKŠTĖJE,
VILNIUJE, AKCENTU, KONKURSO
TECHNINĖ SPECIFIKACIJA**

I. PROJEKTŲ KONKURSO TIKSLAS

1. Konkurso tikslas – iš konkursui pateiktų projektų atrinkti geriausią, įtaigų, tautos dvasią ir kovotojų už Lietuvos laisvę atminimą įprasminančio Valstybės simbolio „Vyčio“ skulptūrinio modelį, kuris taptų centriniu planuojamos skulptūrinės – architektūrinės kompozicijos Lukiškių aikštėje, Vilniuje, akcentu (toliau – projektas).

II. PROJEKTO KONKURSO UŽDUOTIS IR REIKALAVIMAI

2. Konkurso užduotis: sukurti skulptūrinį modelį, kuris įprasmintų Valstybės simbolį „Vyti“ ir kovotojų už Lietuvos laisvę atminimą..

2.1. Reikalavimai projektui:

2.1.1. projektas turi raiškia meno kalba įamžinti Valstybės simbolio „Vyčio“ ir kovotojų už Lietuvos laisvę atminimą, jo medžiagų, formų, spalvų sprendiniai turi derėti su aplinka;

2.1.2. projektas turi būti numatytas įgyvendinti iš patvarių, ilgaamžių, kokybiškų medžiagų;

2.1.3. projektas turi atitikti UAB „Infes“ parengto Lukiškių aikštės rekonstrukcijos techniniame darbo projekte nustatytus reikalavimus skulptūrinės – architektūrinės kompozicijos esminiams sprendiniams (4 priedas), bei valstybės simbolio „Vyčio“ paminklo esminiams parametrus (5 priedas) ;

2.4. Rengiant projektus naudotis medžiaga pateikta šių konkurso nuostatų 4-6 prieduose.

2.5. Tiekėjas perkančiajai organizacijai pateikia šiuos objektus:

2.5.1. Valstybės simbolio „Vyčio“ skulptūros modelį (M 1:50), pritaikytą konkurso organizatorių paruoštui skulptūrinės – architektūrinės kompozicijos maketui;

2.5.2. Valstybės simbolio „Vyčio“ skulptūros modelį (M 1:10) ;

2.5.3. nuo 1 iki 3 projekto planšetų (0,7 m. x 1,0 m. h), pritaikytų ekspozicijai – (neprivalomi, tačiau pageidautini).

III. PATEIKIAMŲ DOKUMENTŲ SĄRAŠAS:

3.1. Lukiškių aikštės sutvarkymo projekto genplanis

3.2. Lukiškių aikštės centrinės dalies detalizacija;

3.3. Reikalavimai skulptūrinės – architektūrinės kompozicijos sprendiniams;

3.4. Valstybės simbolio „Vyčio“ paminklo esminiai parametrai (proporcijos, dydis);

PROJEKTO PASIŪLYMAS
DĒL VALSTYBĒS SIMBOLIO „VYČIO“ GERIAUSIO SKULPTŪRINIO MODELIO,
KURIS TAPTŲ CENTRINIŲ PLANUOJAMO LIETUVOS LAISVĒS KOVOTOJŲ
ATMINIMO ĮAMŽINIMO SKULPTŪRINĖS – ARCHITEKTŪRINĖS KOMPOZICIJOS
LUKIŠKIŲ AIKŠTĖJE VILNIUJE, AKCENTU, PARENGIMO IR ĮGYVENDINIMO

(Data)

(Vieta)

Tiekėjo pavadinimas	
Tiekėjo adresas	
Už pasiūlymą atsakingo asmens vardas, pavardė	
Telefono numeris	
Fakso numeris	
El. pašto adresas	

Šiuo pažymime, kad sutinkame su visomis konkurso sąlygomis, nustatytomis:

- 1) atviro projekto skelbime, išspausdintame 2016 m. spalio mėn. d. „Valstybės žinių“ priede „Informaciniai pranešimai“ Nr. ____ ; bei 2016 m. spalio mėn. d. dienraštyje „Lietuvos rytas“;
- 2) atviro projekto konkurso sąlygose;
- 3) kituose dokumentuose (jų paaiškinimuose, patikslinimuose).


Mes siūlome projektą, kurio devizas:

Siūlomas projektas ir kiti projekto pasiūlymo dokumentai visiškai atitinka pirkimo dokumentuose nurodytus reikalavimus.

Projekto pasiūlymas galioja _____ dienų.

(Tiekėjo arba jo įgalioto asmens vardas, pavardė, parašas)

LUKISKIŲ AIKSTES SUTVARKYMO PROJEKTO GEN. PLANIS

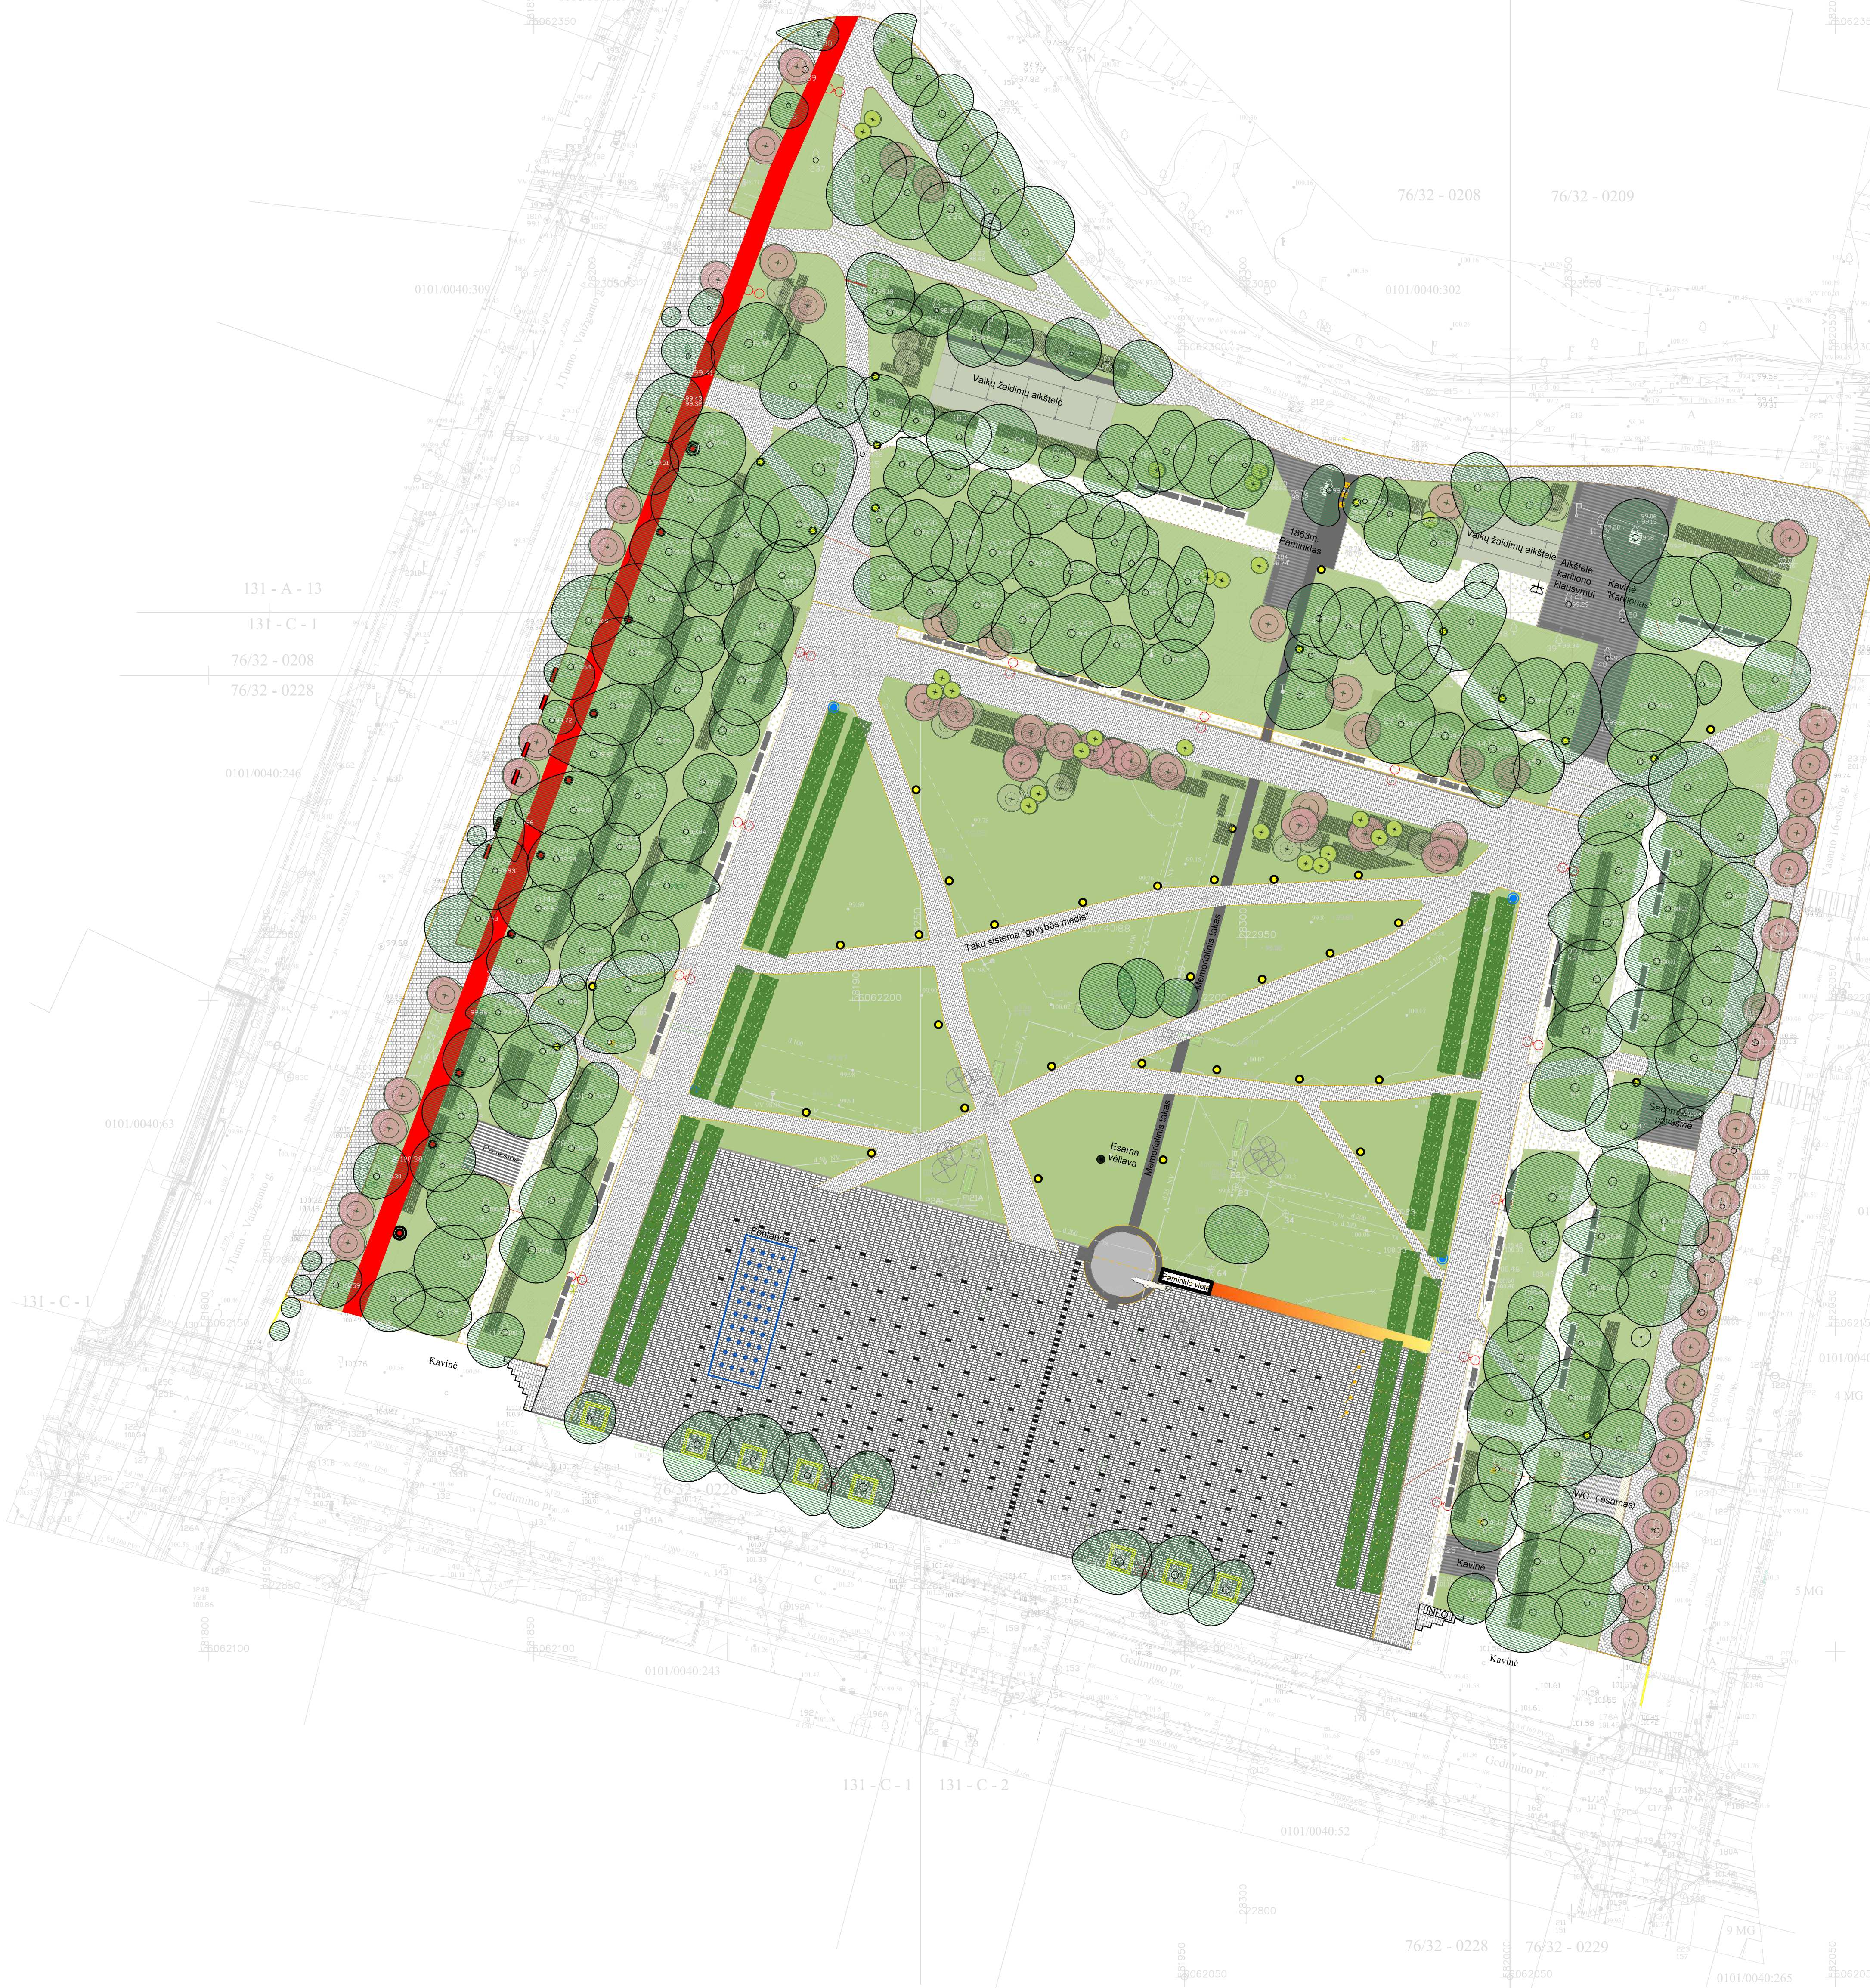

SUTARTINIAI PAŽYMĖJIMAI

ŽYMĖJIMAS	PAVADINIMAS
	ŠVIESUS PJAUTAS DEGINTAS GRANITAS 40X80x6(h)CM
	TAMSUS PJAUTAS DEGINTAS GRANITAS 40X80x6(h)CM (AKCENTAI)
	TAMSAUS GRANITO TRINKELĖS 10X10Cx8(h)CM
	ŠVIESAUS GRANITO TRINKELĖS 10X10X8(h) CM
	TRINKELĖS DENGTOŠ GRANITO SKALDA 40X60x8(h) CM
	VEJA
	ATSIŲ DANGA
	VĒLIAVOS STIEBOS VIETA
	GERIAMO VANDENS FONTANĒLIO VIETA
	ESAMI PALIEKAMI MEDŽIAI
	ĮLEIDIAMO ŠVIESTUVO VIETA
	PASTATOMO ŽEMO ŠVIESTUVO VIETA
	PERKELIAMO ISTORINIO ŠVIESTUVO VIETA
	PERKELIAMOS MEMORIALINĖS PLOKŠTĖS VIETA
	AIKŠTĖS ŠVIESTUVO VIETA
	KERTAMOS ALYVOS
	INFORMACINIO SKYDO VIETA
	METALINĖ MEDŽIO ŠAKNŲ APSAUGA
	PERKELIAMŲ ISTORINIŲ SUOLŲ VIETA
	IŠKELIAMAI ISTORINIAI ŠVIESTUVAI
	IŠKELIAMAI ISTORINIAI SUOLAI
	IŠKELIAMAI SUOLAI
	DVIRAČIŲ TAKO VIETA
	MEDŽIO KAMIENŲ APSAUGA IŠ GRANITINIŲ BLOKŲ
	PERKELIAMOS PROSPEKTO GRANITO PLOKŠTĖS
	IŠKELIAMAI ISTORINIAI SUOLAI
	SUOLIUKAI
	NAUJAI SODINAMI MEDŽIAI
	PALISADOS- NAUJAI SODINAMŲ MEDŽIŲ EILĖS
	KRŪMAI
	ANTRO ETAPO TAKAI